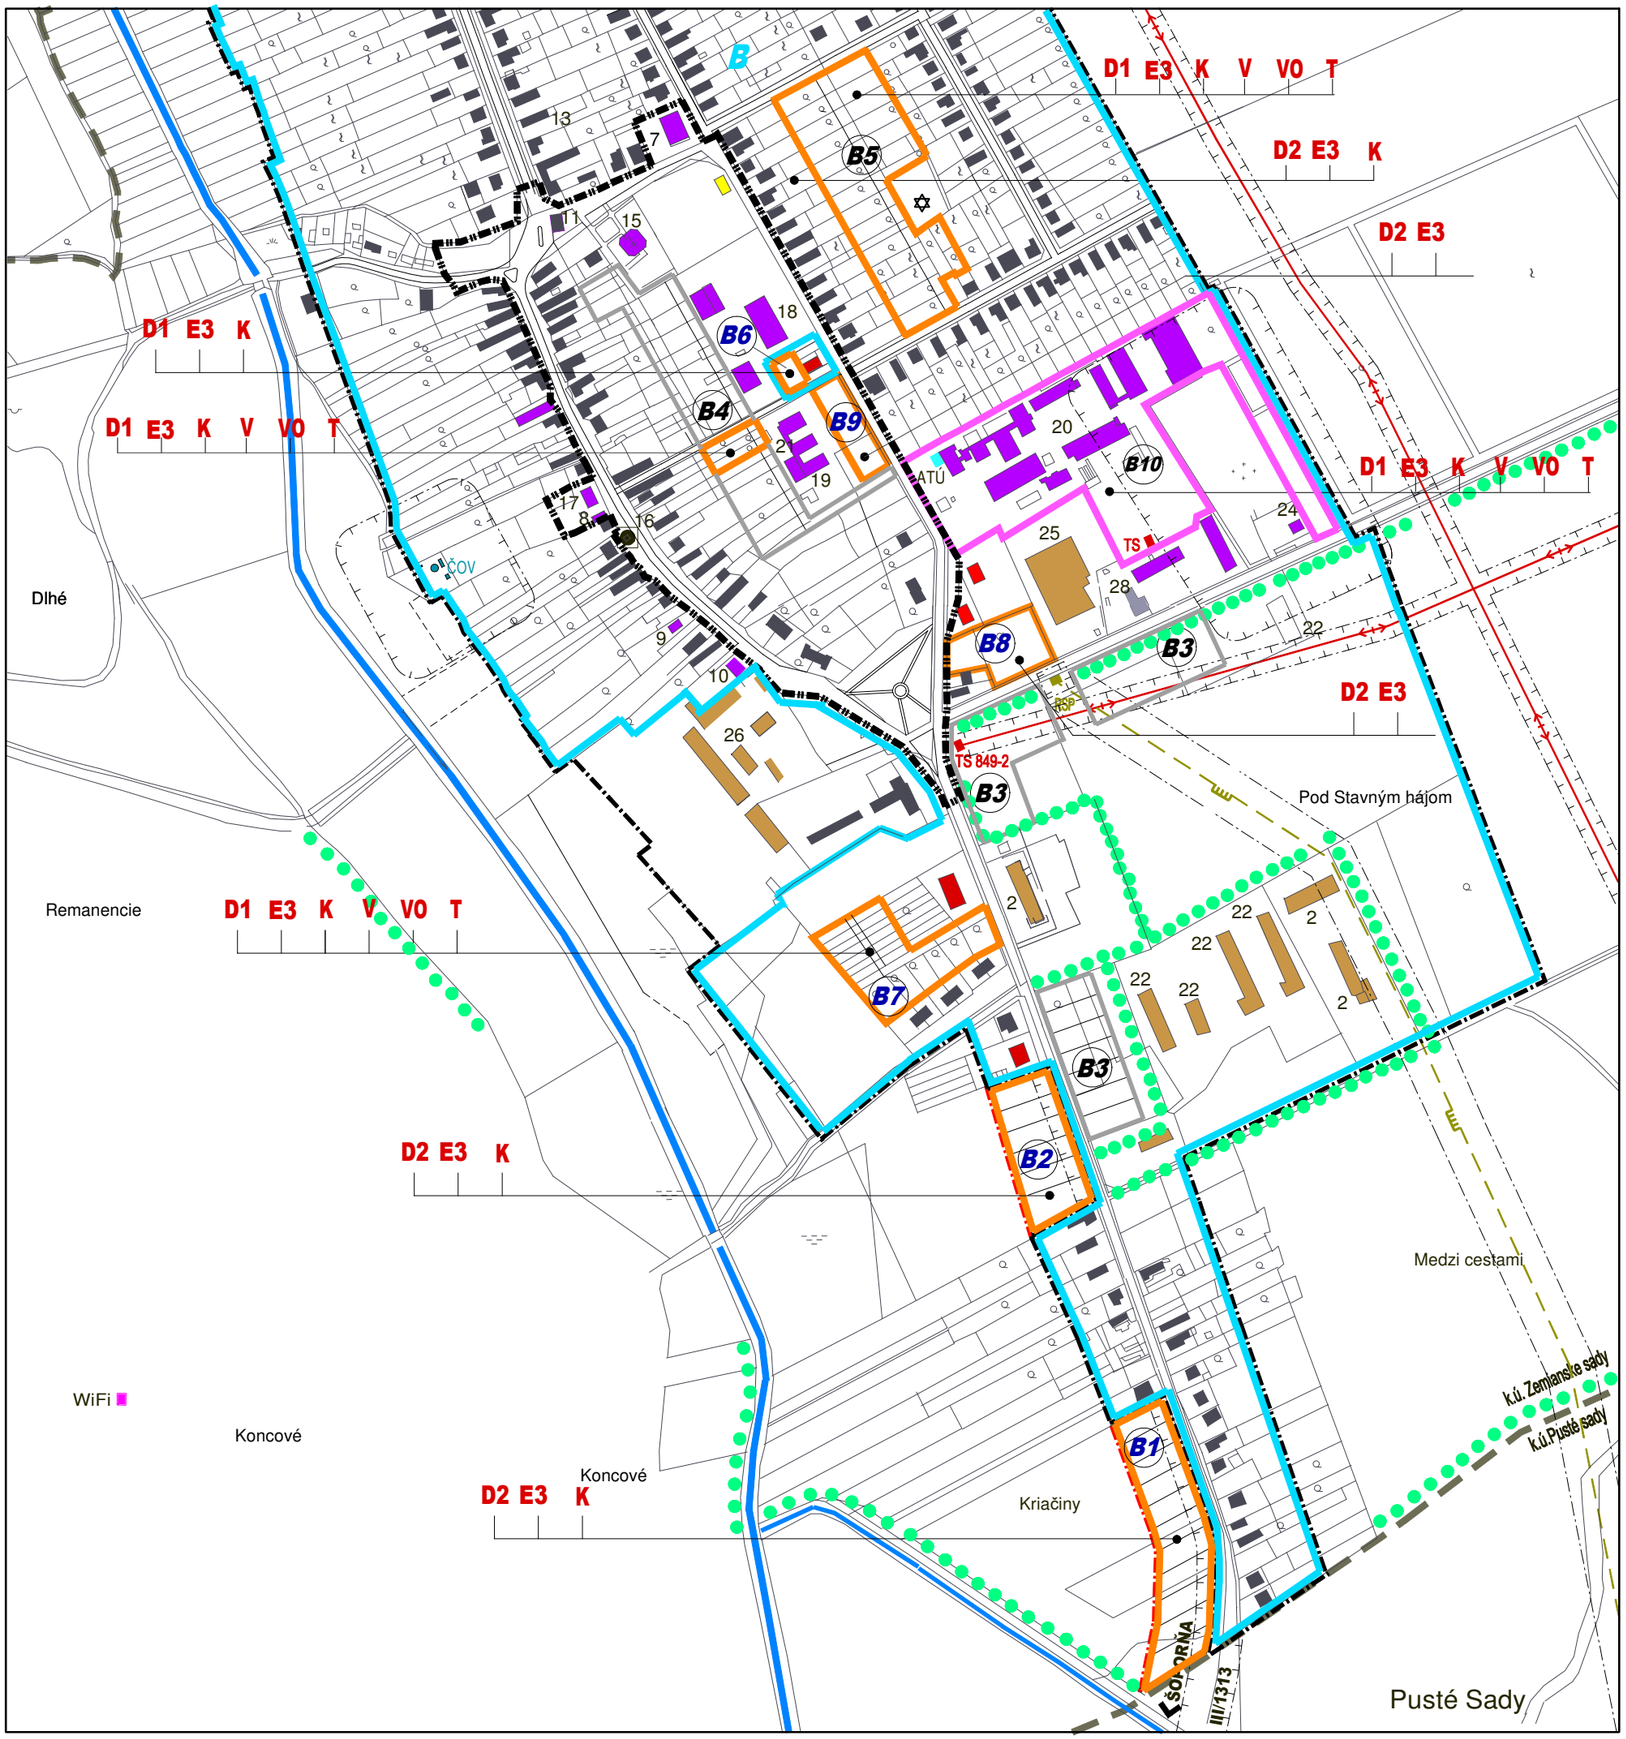

STAV	NÁVRH	VÝHĽAD	
			HRANICA KATASTRA
			HRANICA ZASTAVANÉHO ÚZEMIA
			HRANICA CENTRÁLNEJ ZÓNY OBCE
B	B	B	HRANICA ZÁVAZNÝCH ČASTÍ-PLOCHY BÝVANIA
	B1		KRIAČINY I.
	B2		KRIAČINY II.
		B3	KRIAČINY III.
		B4	ZA ŠKOLOU
		B5	ZA HUMNAMI
	B6		BYTOVKA PRI ŠKOLE
	B7		KRIAČINY IV.
	B8		CITORÍNSKA
	B9		PRI MATERSKEJ ŠKOLE
			HRANICA ZÁVAZNÝCH ČASTÍ-ZMIEŠANÉ ÚZEMIE
	B10		BÝVALÁ ŠKOLA
	D1		NAVRHOVANÁ MIESTNA KOMUNIKÁCIA
	D2		ÚPRAVA DOPRAVNÉHO PRIESTORU ULÍC
	E1		VÝSTAVBA A REKONŠTRUKCIA TRAFOSTANÍC
	E2		VÝSTAVBA A REKONŠTRUKCIA SLEKTRICKEJ SIETE VN
	E3		VÝSTAVBA A REKONŠTRUKCIA SLEKTRICKEJ SIETE NN
	K		REALIZÁCIA KANALIZAČNEJ SIETE
	P		REALIZÁCIA PLYNOFIKÁCIE
	V		REALIZÁCIA VODOVODNEJ SIETE
	VO		VÝSTAVBA A REKONŠTRUKCIA VEREJNÉHO OSVETLENIA
	T		REALIZÁCIA TELEKOMUNIKAČNÝCH SIETÍ
			LÍNIOVÉ PRÍRODNÉ PRVKY
ČOV			ČISTIAREŇ ODPADOVÝCH VOD
RSP			REGULAČNÁ STANICA PLYNU
			VTL PLYNOVOD 4,0 MPa
TS			TRAFOSTANICA
			VZDUŠNÉ ELEKTRICKÉ VEDENIE 22 kV
			TELEKOMUNIKAČNÉ DIAĽKOVÉ KÁBLE
			ATÚ
WiFi			VYSIELAČ PRE MIKROVLNNÝ INTERNET
			OCHRANNÉ PÁSMA ROZNEHO DRUHU

ZMENY A DOPLNKY 3/2022

ÚZEMNÝ PLÁN OBCE ZEMIANSKE SADY

NÁVRH

OBSTARÁVATEĽ : OBEC ZEMIANSKE SADY

SPRACOVATEĽ : A5 ATELIÉR ARCHITEKTÚRY A URBANIZMU TRNAVA

SCHÉMA ZÁVAZNÝCH ČASTÍ A VEREJNOPROSPEŠNÝCH STAVIEB

HLAVNÝ RIEŠITEĽ : ING.ARCH. PETER ODNOGA

1:5 000 **7** 09/2022