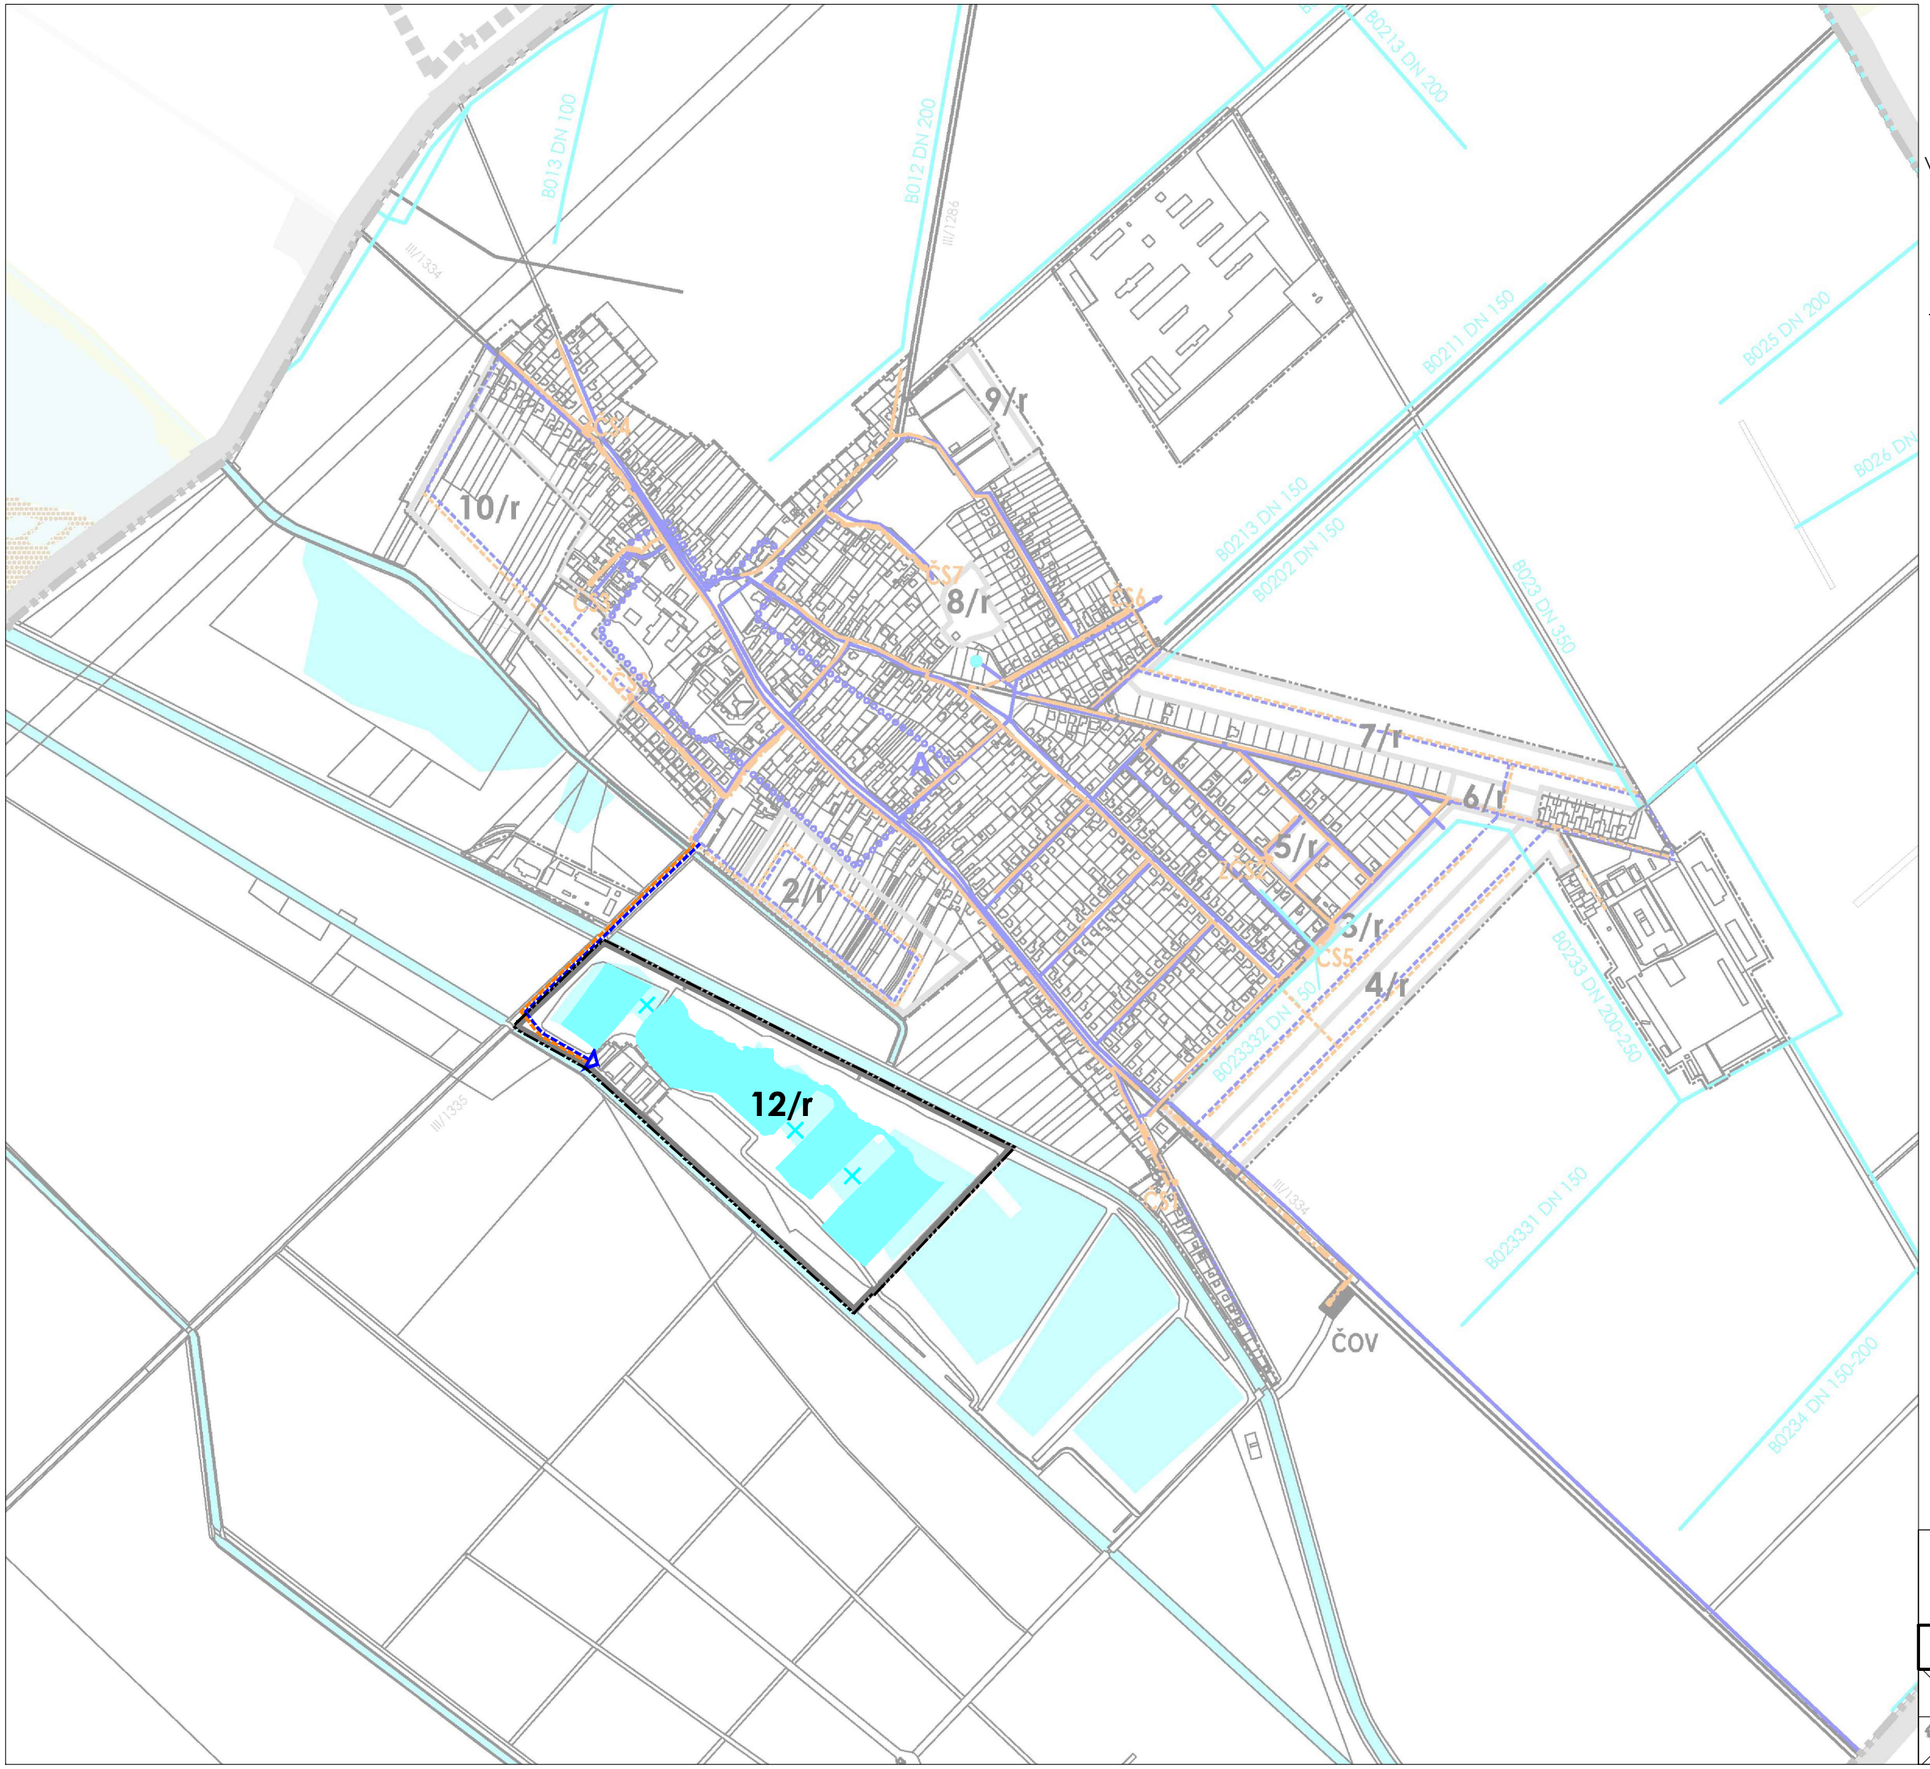

LEGENDA ZaD č. 3:

	STAV	NÁVRH	VÝHĽAD
ADMINISTRATÍVNE HRANICE			
HRANICA ZASTAVANÉHO ÚZEMIA			
VODNÉ HOSPODÁRSTVO			
VODNÉ TOKY, PLOCHY, ODVODŇOVACIE KANÁLE			
ROZVODNÁ SIEŤ PITNEJ VODY			
SPLAŠKOVÁ KANALIZÁCIA GRAVITAČNÁ			
ROZVOJOVÉ ZÁMERY OBCE			
ROZVOJOVÉ PLOCHY:			
ROZVOJOVÉ PLOCHY A ICH OZNAČENIE		12/r	
JAVY NA ZRUŠENIE		X	

POZN. Výkres je spracovaný do výrezu výkresu riešenia verejného technického vybavenia I. čistopisu platného ÚPN obce.

ÚZEMNÝ PLÁN OBCE
PUSTÉ ÚĽANY

ZMENY A DOPLNKY č. 3

VÝKRES RIEŠENIA VEREJNÉHO TECHNICKÉHO VYBAVENIA I. (KONCEPCIA RIEŠENIA VODNÉHO HOSPODÁRSTVA)

5.1

0 100 200m

OBSTARÁVATEĽ: OBEC PUSTÉ ÚĽANY	ZODPOVEDNÝ PROJEKTANT: Ing. arch. Monika Dudášová	MIERKA: 1:10 000
SPRACOVATEĽ: ÚPn s.r.o.	VYPRACOVAL: Ing. arch. Petra Beňová	DÁTUM: 2022