


ÚZEMNÝ PLÁN

MESTA NOVÁKY

KONCEPT VARIANT I.

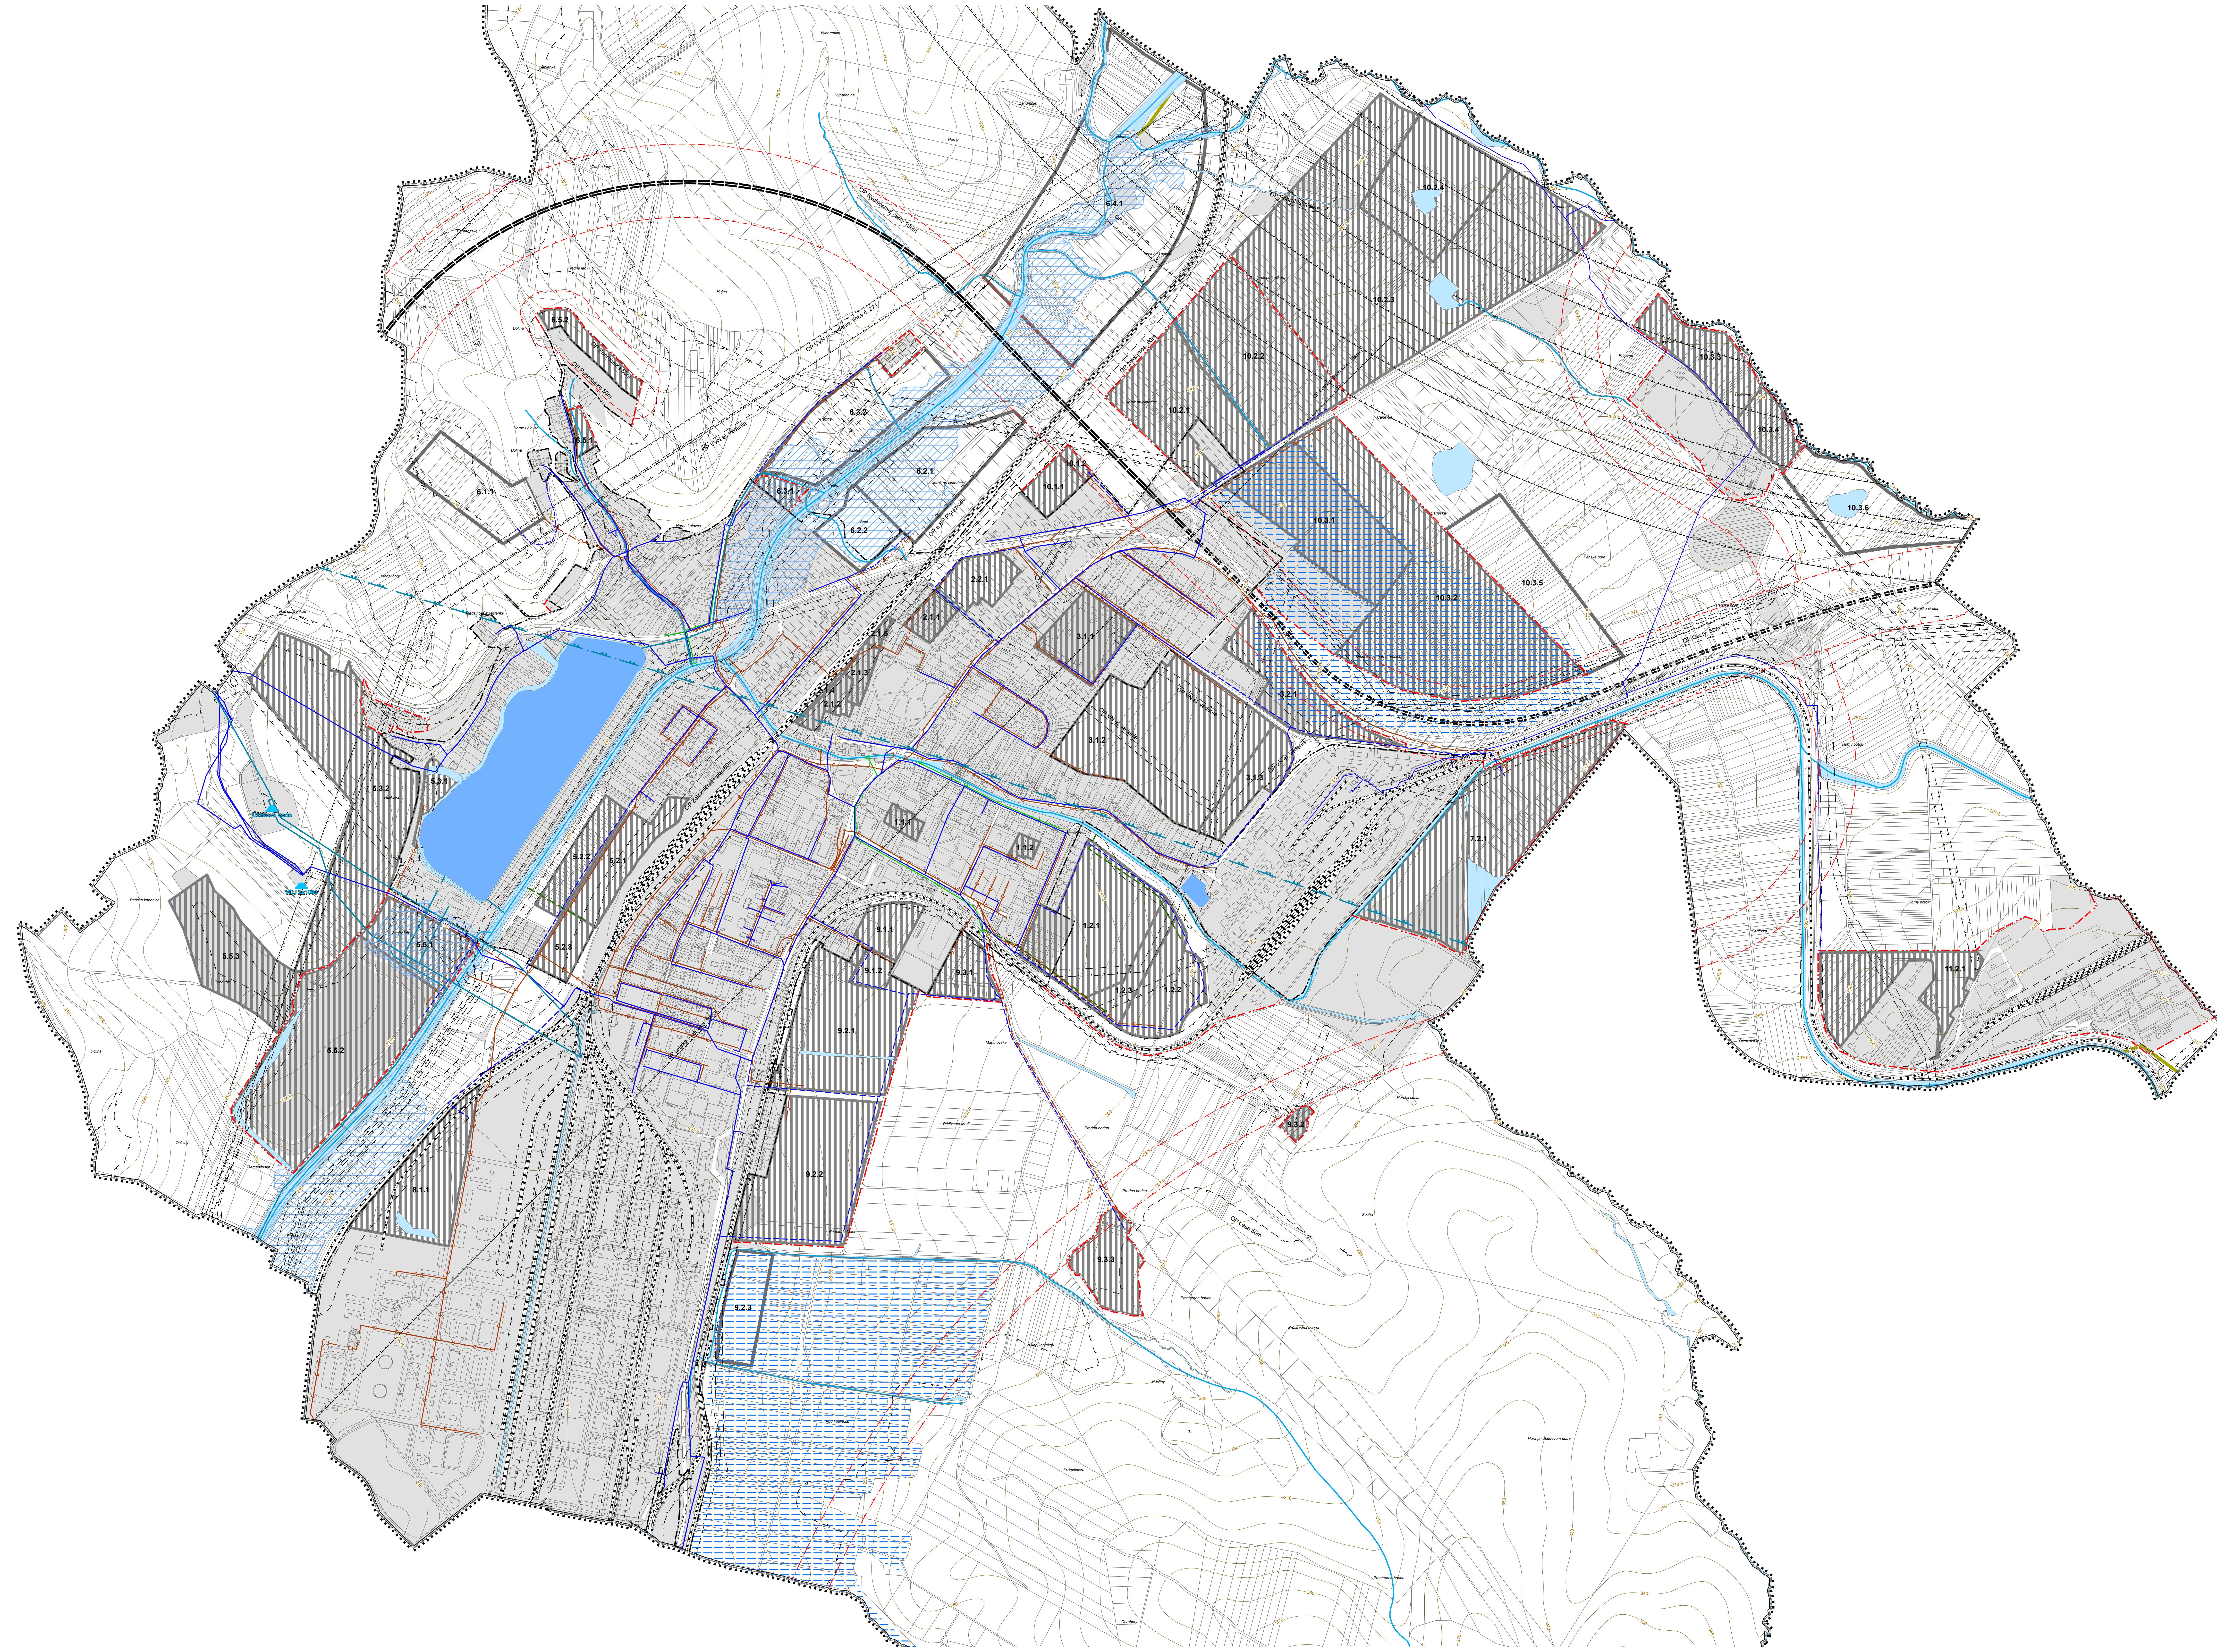

LEGENDA

- Hranica zastavaného územia (stav k 1.1.1990)
- - - Hranica zastavaného územia, návrh
- - - Ochranné pásmo všetkých druhov, stav
- - - Ochranné pásmo všetkých druhov, návrh
- - - Ochranné pásmo všetkých druhov, výhľad
- - - Ochranné pásmo II. stupňa prírodných liečivých zdrojov v bojniciach, stav
- Rýchlostná cesta R2 - návrh
- Rýchlostná cesta R2 - výhľad
- Železničná trať, stav
- Vodný tok - reálny stav
- Vodovod úžitkovej vody, stav
- Vodovod, stav
- Vodovod, návrh
- Vodovod, výhľad
- Splašková kanalizácia - stav
- Splašková kanalizácia - návrh
- Splašková kanalizácia - výhľad
- Dažďová kanalizácia - stav
- Dažďová kanalizácia - návrh
- Odvodňovací kanál - stav

STAV	NÁVRH	VÝHĽAD	
—	—	—	Hranica riešeného územia
—	—	—	Vodné plochy - reálny stav
—	—	—	Vodné plochy a toky, stav podľa katastra nehnuteľností
—	—	—	VODOJEM
—	—	—	Plochy a záplavová čiara - Q100 ročnej vody (povodňové ohrozenie)
—	—	—	Plochy odvodnenia (drenáže)
—	—	—	Zastavané plochy a rozvojové lokality

— Označenie územio priestorového celku
— Označenie územio priestorového bloku
— Označenie hospodárnej lokality (funkčno-priestorový blok /PPB/)

1.1.1