


ÚZEMNÝ PLÁN

MESTA NOVÁKY

KONCEPT VARIANT I.

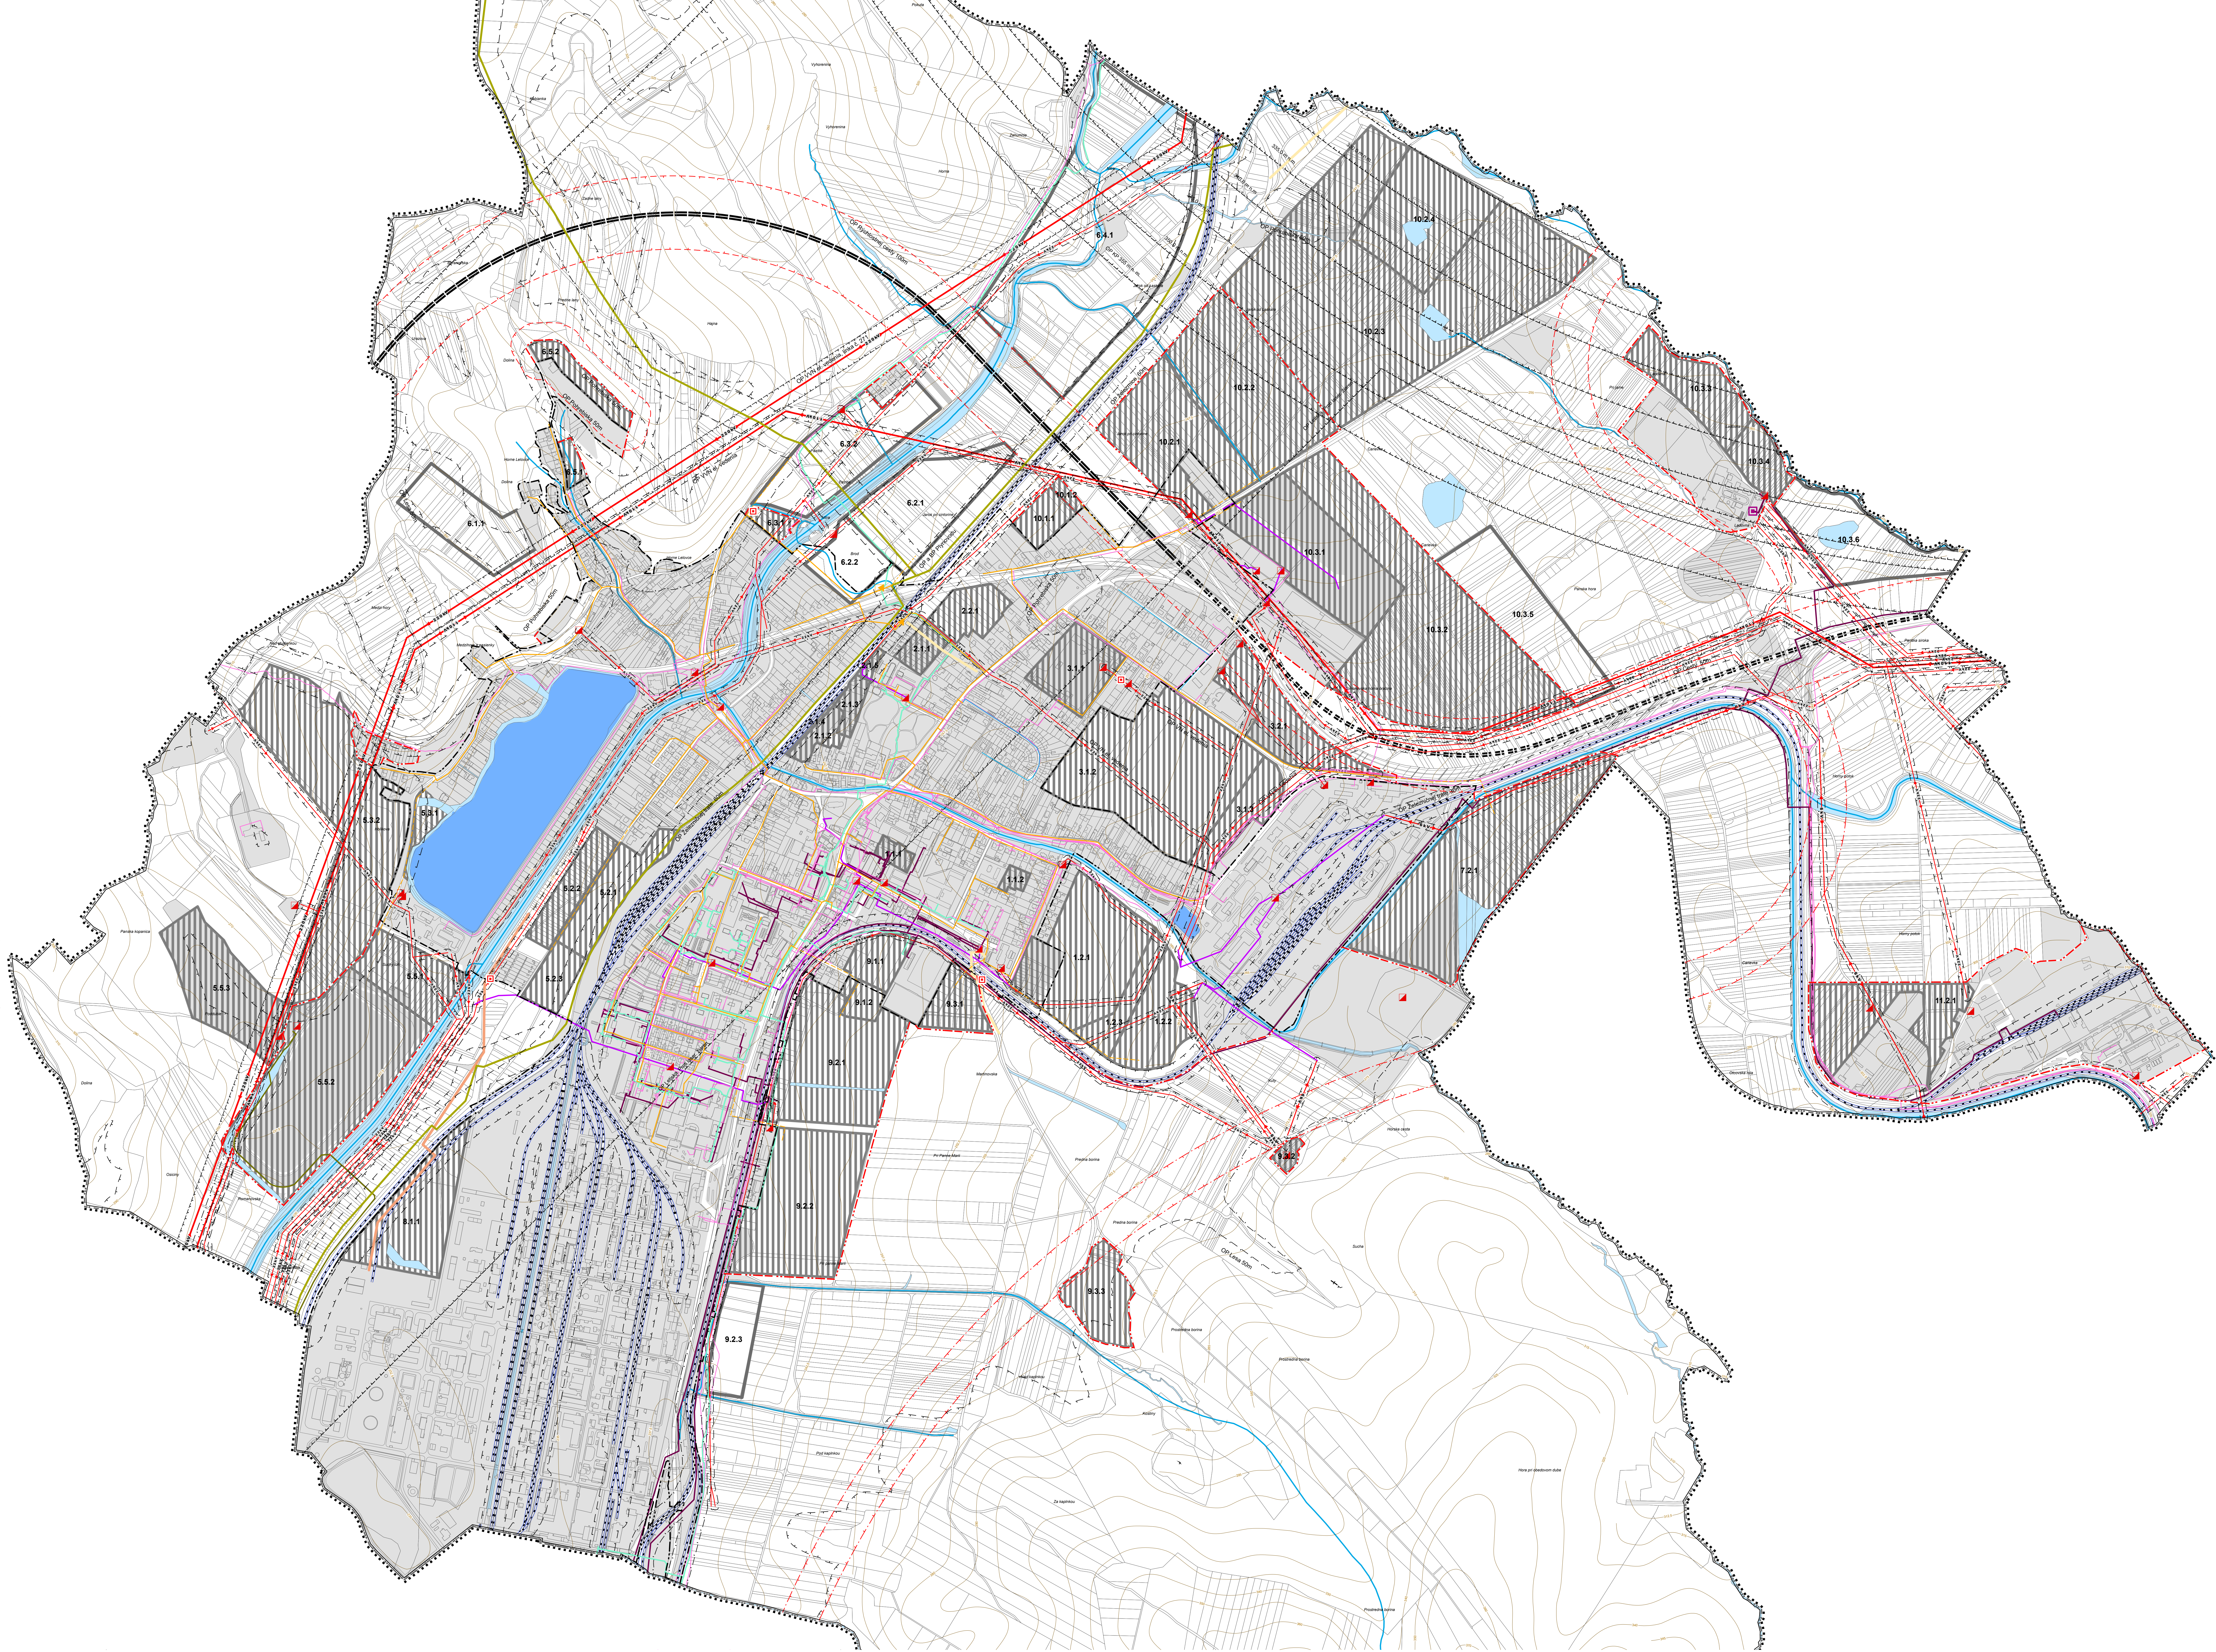

LEGENDA

- CENTRÁLNY ZDROJ TEPLA - STAV
- REGULAČNÁ STANICA PLYNU VTL/STL - STAV
- TRAFOSTANICA - STAV
- TRAFOSTANICA - NÁVRH
- HRANICA ZASTAVANÉHO ÚZEMIA (STAV K 1.1.1990)
- HRANICA ZASTAVANÉHO ÚZEMIA - NÁVRH
- OCHRANNÉ PÁSMA VŠETKÝCH DRUHOV - STAV
- OCHRANNÉ PÁSMA VŠETKÝCH DRUHOV - NÁVRH
- OCHRANNÉ PÁSMA VŠETKÝCH DRUHOV - VÝHLAD
- VODNÝ TOK - REÁLNY STAV
- VTL PLYNOVOD - STAV
- STL PLYNOVOD - STAV
- STL PLYNOVOD - NÁVRH
- STL PLYNOVOD - VÝHLAD
- NTL PLYNOVOD - STAV
- PKO - KATODOVÁ OCHRANA PLYNU - STAV
- ROZVOD SUSPENZIE KARBIDOVÉHO VÁPNA - STAV
- VZDUCHOVOD - STAV
- TELEKOMUNIKAČNÉ ROZVODY - OPTICKÝ KÁBEL (ORANGE) - STAV
- TELEKOMUNIKAČNÉ ROZVODY - STAV
- ROZVODY TEPLA - STAV
- VZDUŠNÉ VEDENIE EE VVN 110, 220 KV - STAV
- VZDUŠNÉ VEDENIE EE VN 22 KV - STAV
- KÁBLOVÉ ZEMNÉ VEDENIE EE VN - STAV
- VZDUŠNÉ VEDENIE EE VN 6 KV - STAV
- RÝCHLOSTNÁ CESTA R2 - NÁVRH
- RÝCHLOSTNÁ CESTA R2 - VÝHLAD

STAV	NÁVRH	VÝHLAD

COŇAZNÁENIE ÚZEMNO PRIESTOROVÉHO ČERJUKU
COŇAZNÁENIE ÚZEMNO PRIESTOROVÉHO BLOKU
COŇAZNÁENIE ROZVOJOVEJ LOKALITY
(PLÁNOVÝ PRIESTOROVÝ BLOK (PPB))