

Predmet

Doplnenie

Text

Dobrý deň,

naša spoločnosť listom zo dňa 12.04.2022 požiadala Ministerstvo dopravy a výstavby Slovenskej republiky (ďalej len ministerstvo) o usmernenie vo veci určenia technických podmienok pre realizáciu kríženia železničnej trati, vo veci realizácie a prevádzky navrhovanej činnosti podľa Zámeru „Logistický park Dunajská Streda“, ktorý sa plánuje v obci Kútniky, k.ú. Blažov, okres Dunajská Streda.

Ministerstvo nám následne svojim listom, č. 23547/2022SŽDD/46389 zo dňa 10. 05. 2022, oznámilo, okrem iného, že:

- mimoúrovňové kríženie železnice a pozemnej komunikácie cestným nadjazdom, ktorý prepojí vstup do logistického parku a pozemnú komunikáciu č. II/572 za daných podmienok je jediným možným technickým riešením,
- takéto napojenie logistického parku a pozemnej komunikácie č. II/572 bude komplexne spĺňať podmienky pre bezpečnú prevádzku železničnej dopravy a ťažkej nákladnej dopravy v danom úseku.


Požiadavky ministerstva uvedené v tomto liste vzal navrhovateľ do úvahy a pristúpil k aplikácii takto navrhnutého riešenia v rámci Zámeru. To znamená, že navrhovateľ odstúpil od zriadenia nového úrovňového kríženia pozemnej komunikácie a železnice – žkm 50130 na trati Komárno – Bratislava Nové Mesto a v rámci riešeného územia podľa Zámeru pristúpil k technickému riešeniu realizácie mimoúrovňového kríženia železnice a pozemnej komunikácie cestným nadjazdom, v súlade s požiadavkou ministerstva.


Uvedené riešenie Vám dávame na vedomie ako doplňujúcu informáciu k Zámeru.

S pozdravom,

Erik Ivaničko
Director Slovakia
Panattoni Slovakia Development s.r.o.

M: +421 911 999 550 | T: +421 232 115 931

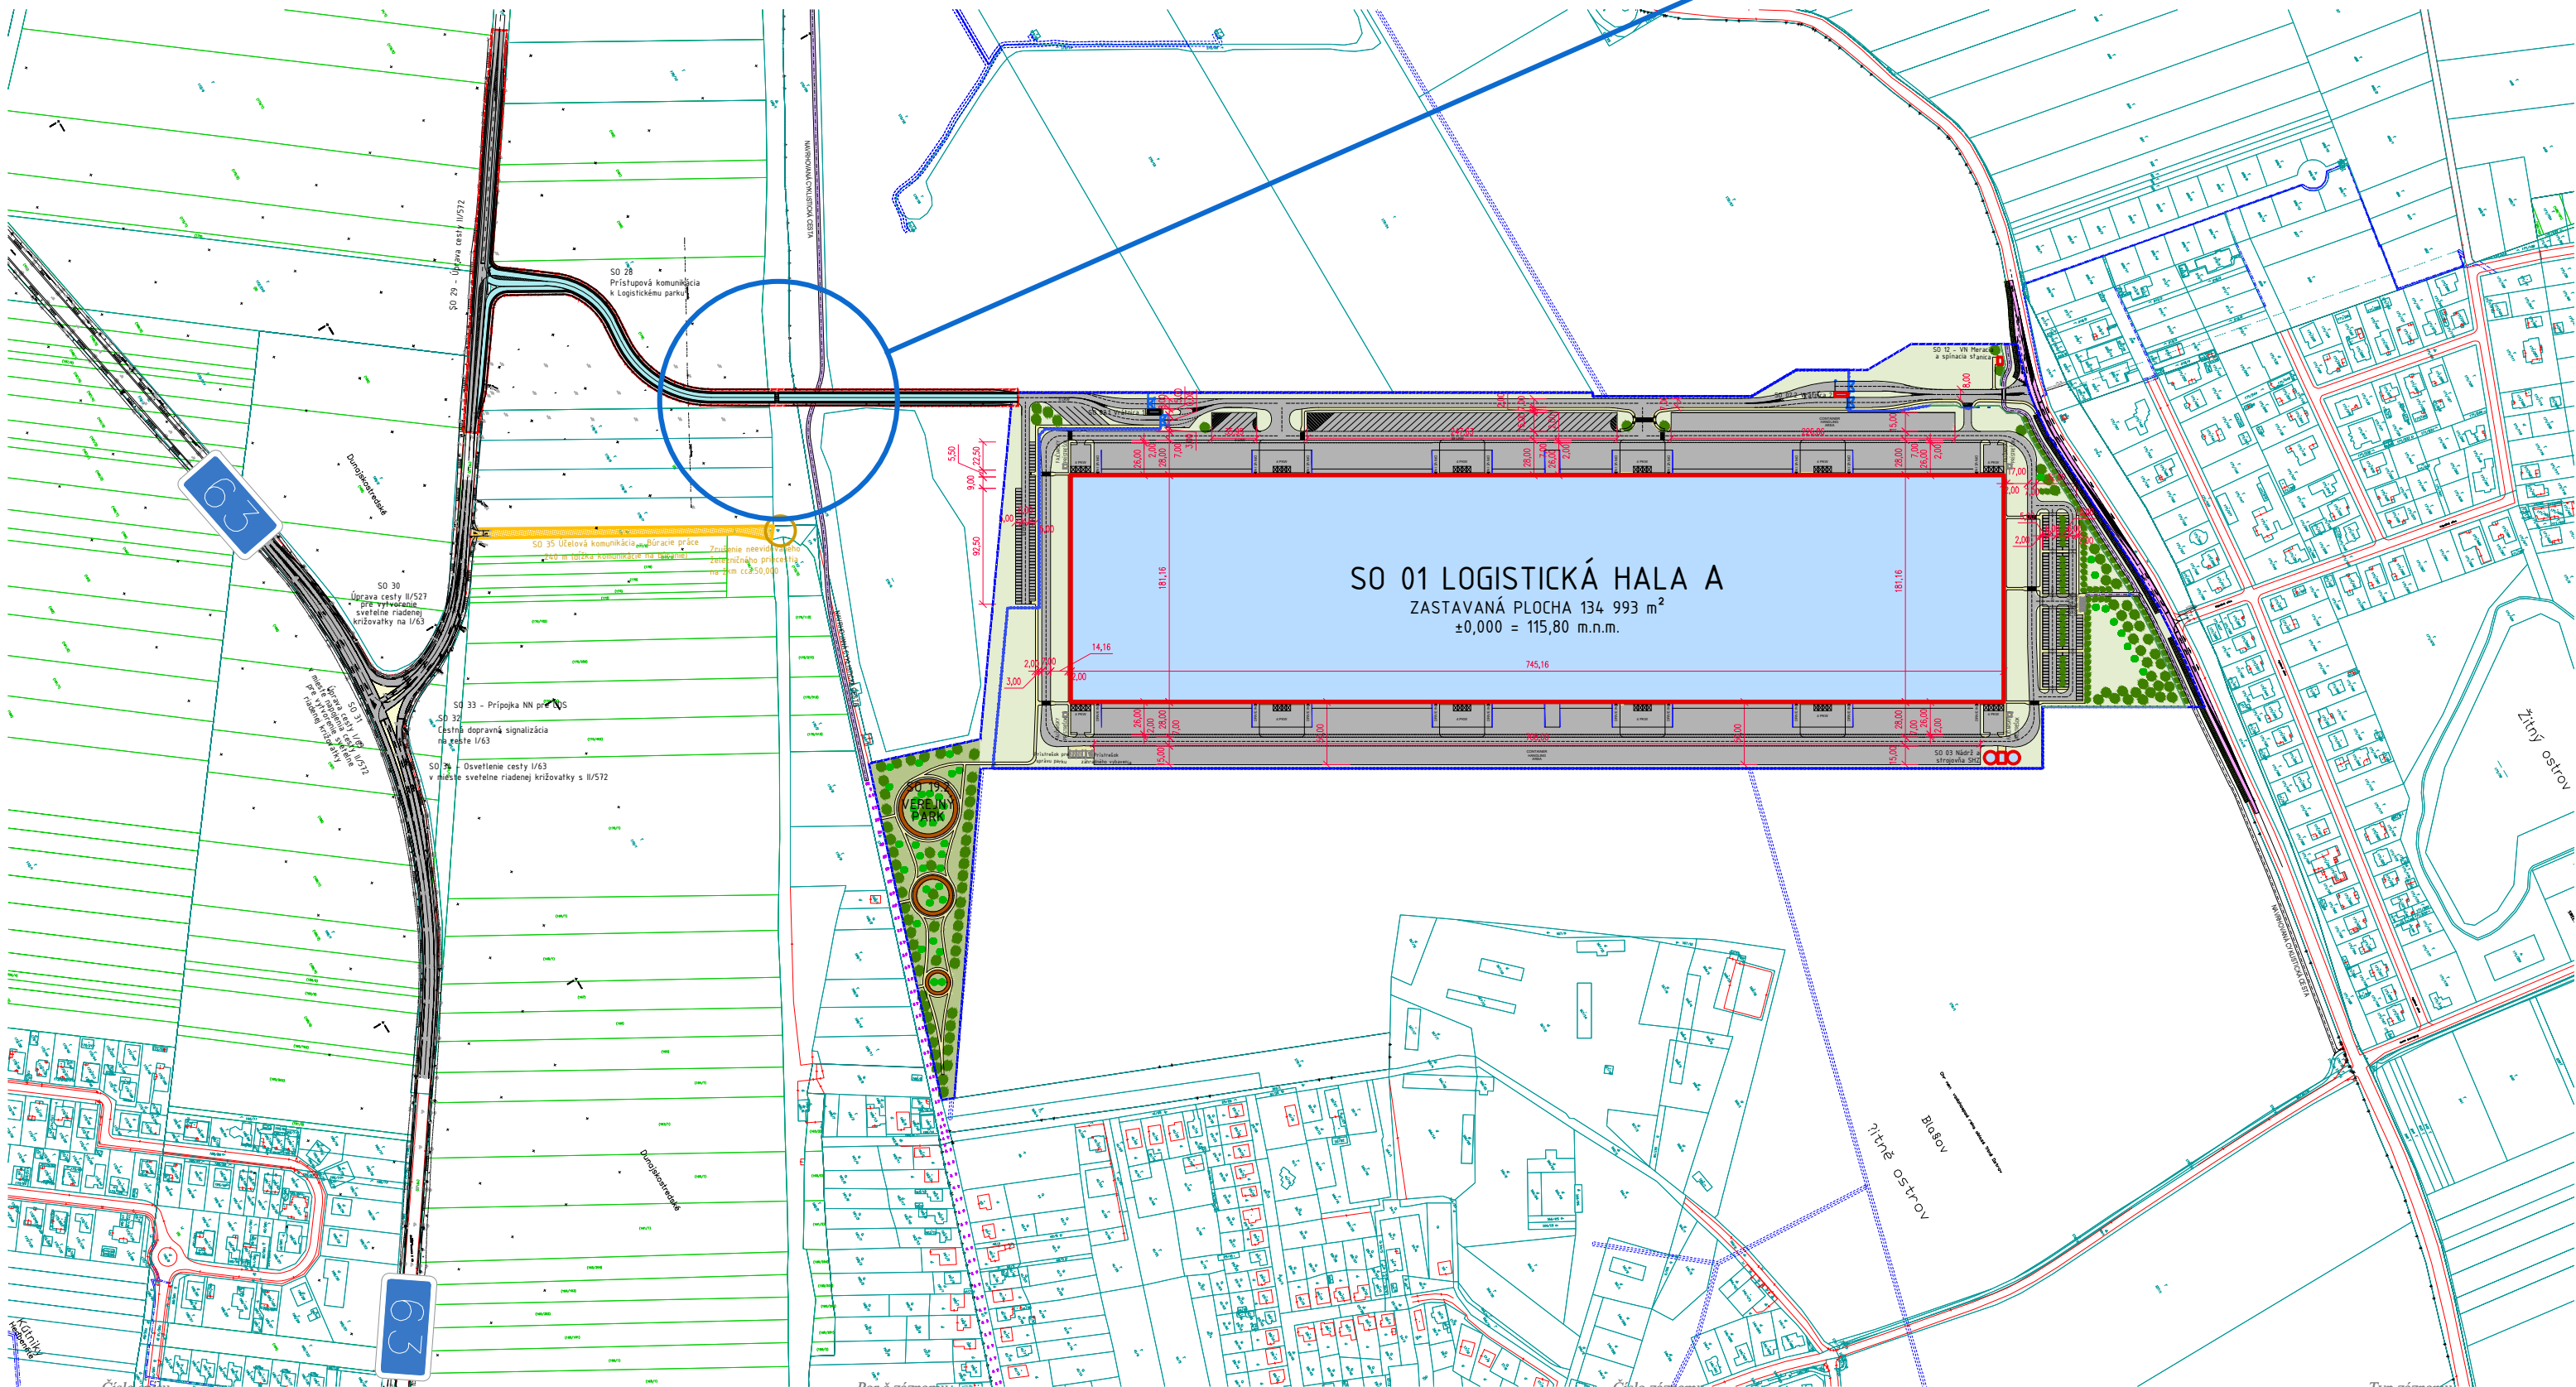

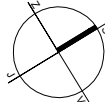VÝŠKOVÝ SYSTÉM BpV			
VÝŠKOVÝ SYSTÉM JTSK			
±0,000 = 115,80 m.n.m. BpV			
NAZOV STAVBY PROJECT		Logistický park Dunajská Streda - Kútniky Logistic park Dunajská Streda - Kútniky	
MIESTO STAVBY CONSTRUCTION SITE		obec Kútniky, k.ú. Blažov, okres Dunajská Streda	
STUPEŇ PLANNING STAGE		PROJEKT PRE ÚZEMNÉ ROZHODNUTIE PROJECT FOR A ZONING PERMIT	
INVESTOR CLIENT		Panattoni Slovakia Development s. r. o. Pribinova 4, 811 09 Bratislava - mestská časť Staré Mesto	
			
GENERÁLNY PROJEKTANT		JFcon, s.r.o. Družstevná 942/6, 031 01 Liptovský Mikuláš, www.jfcon.sk ING. PETER JURÁŠ, PhD. ING. JÁN FAJNOR ING. DUŠAN SELECKÝ	
PROJECT MANAGER HIP			
PROJEKTANT ČASŤI		JFcon, s.r.o. Družstevná 942/6, 031 01 Liptovský Mikuláš, www.jfcon.sk	
OBJEKT OBJECT			
ČASŤ PART		C - Celková situácia stavby C - Wider locality	
ZODPOVEDNÝ PROJEKTANT		Ing. Peter Lobotka, PhD.	
VYPRACOVAL		Ing. Juraj Oršula	
NAZOV VÝKRESU		Celková situácia Wider locality	
		MIERKA SCALE	1:5000 / 1:12000
		FORMÁT DRAWING SIZE	630 × 420
		DÁTUM DATE	04 / 2021
ČÍSLO ZÁKAZKY	STAVEBNÝ OBJEKT	ČASŤ PROJEKTU	PORADOVÉ ČÍSLO DOKUMENTU
		C	0003
		REVÍZIA / REVISION	SADA / COPY
		R1	



**MINISTERSTVO
DOPRAVY A VÝSTAVBY
SLOVENSKEJ REPUBLIKY**

DJ engineering s. r. o.

Slnčnicová ulica 5C,
900 41 Rovinka

Váš list číslo/zo dňa
12.04.2022

Náš list
23547/2022/SŽDD/46389

Vybavuje/☎
Ing. Matejov/+421/2/594 94333

Bratislava
10. 05. 2022

Vášim listom zo dňa 12. 04. 2022, doručeným na Ministerstvo dopravy a výstavby Slovenskej republiky, sekciu železničnej dopravy a dráh (ďalej len „ministerstvo“) dňa 13. 04. 2022, ste požiadali o usmernenie vo veci určenia technických podmienok pre realizáciu križenia železničnej trate. Po posúdení Vami zaslaných podkladov k Vašej žiadosti, Vám zasielame nasledujúce usmernenie.

V rámci aktualizácie Vami zaslanej projektovej dokumentácie je nutné pre realizáciu stavby prepracovať navrhované úrovňové križenie železnice a pozemnej komunikácie v žkm 50,130 trati Komárno - Bratislava Nové Mesto na mimoúrovňové križenie podľa požiadavky ministerstva, ktorá bola odprezentovaná v mesiaci marec 2022 na spoločnom rokovaní medzi ministerstvom a investorom stavby a to formou cestného nadjazdu. Vzhľadom na skutočnosť, že Vami navrhované technické riešenie napojenia logistického parku pre cestné vozidlá je trasované medzi dve obmedzujúce danosti a to solárnu (fotovoltaickú) elektrárňu a vodnú nádrž a berúc do úvahy požiadavku obce Kútniky - odklon nákladnej dopravy, ktorá smeruje do logistického parku mimo obec Kútniky je mimoúrovňové križenie železnice a pozemnej komunikácie cestným nadjazdom, ktorý prepojí vstup do logistického parku a pozemnú komunikáciu č. II/572 za daných podmienok jediným možným technickým riešením. V rámci projektu cestného nadjazdu je nutné vziať do úvahy celkovú tonáž a intenzitu cestnej nákladnej dopravy pre nadimenzovanie cestného nadjazdu. Pôdorysné a výškové vedenie cestného nadjazdu ponad železnicu musí rešpektovať voľnosť priechodného prierezu pre dvojkoľajnú elektrifikovanú trať s výškovým vedením min. 7,00 m nad temenom koľajnice. Vzdialenosti medziľahlých podpier mosta od osi krajných koľají je potrebné dimenzovať na vzdialenosť min. 2,5 m pri dodržaní osovej vzdialenosti koľají min. 4,00 m. Trasovanie koľají pri zdvojkolajnení trate počíta so zachovaním súčasnej koľaje v pôvodnom vedení a nepočíta sa so zriadením cyklotrasy v súbehu s traťou.



**MINISTERSTVO
DOPRAVY A VÝSTAVBY
SLOVENSKEJ REPUBLIKY**

Odvodnenie nadjazdu musí zabezpečiť rýchle a spoľahlivé odvedenie vody tak, aby nebola ohrozená bezpečnosť a plynulosť železničnej dopravy a ovplyvnený technický stav nadjazdu a železničnej trate. Základné podmienky pre projektovanie predmetných zmien sú definované v normách STN 280315 Priechodný prierez dráhy 1 435 mm a 1 520 mm, STN 73 6360-1 Železnice Koľaj časť 1: Geometrická poloha a usporiadanie koľaje železničných dráh rozchodu 1 435 mm, STN 73 6201 Projektovanie mostných objektov.

Pri spracovaní projektovej dokumentácie cestného nadjazdu je nutné vziať do úvahy aj podmienky stavebných a základových obmedzení a to hlavne zachovanie prevádzky na premostovanej trati počas výstavby cestného nadjazdu, výšku hladiny podzemnej vody v záujmovom území a blízkosť solárnej elektrárne.

Takto dané napojenie logistického parku a pozemnej komunikácie č. II/572 bude komplexne spĺňať podmienky pre bezpečnú prevádzku železničnej dopravy a ťažkej nákladnej cestnej dopravy v danom úseku.



S pozdravom

Ing. Ján Farkaš
generálny riaditeľ
sekcie železničnej dopravy a dráh

Výsledok informatívneho overenia

Nový Word dokument - 13.05.2022 13:20:55 - 13.05.2022 13:21:04.asice

Dokument Podpis		Platnosť podpisu Autorizácia		Dátum časovej pečiatky
COO.2178.100.12.8523277				
CN=MANDATÁR Ing. Ján Farkaš OPRÁVNENIE 1108				
GIVENNAME=Ján				
SURNAME=Farkaš				
SERIALNUMBER=IDCSK-1067				
O=MANDANT Ministerstvo dopravy a výstavby Slovenskej republiky		Platný		13.05.2022
SERIALNUMBER=MANDANT NTRSK-30416094				13:21
L=Bratislava		Kvalifikovaný podpis s mandátnym certifikátom		
C=SK				

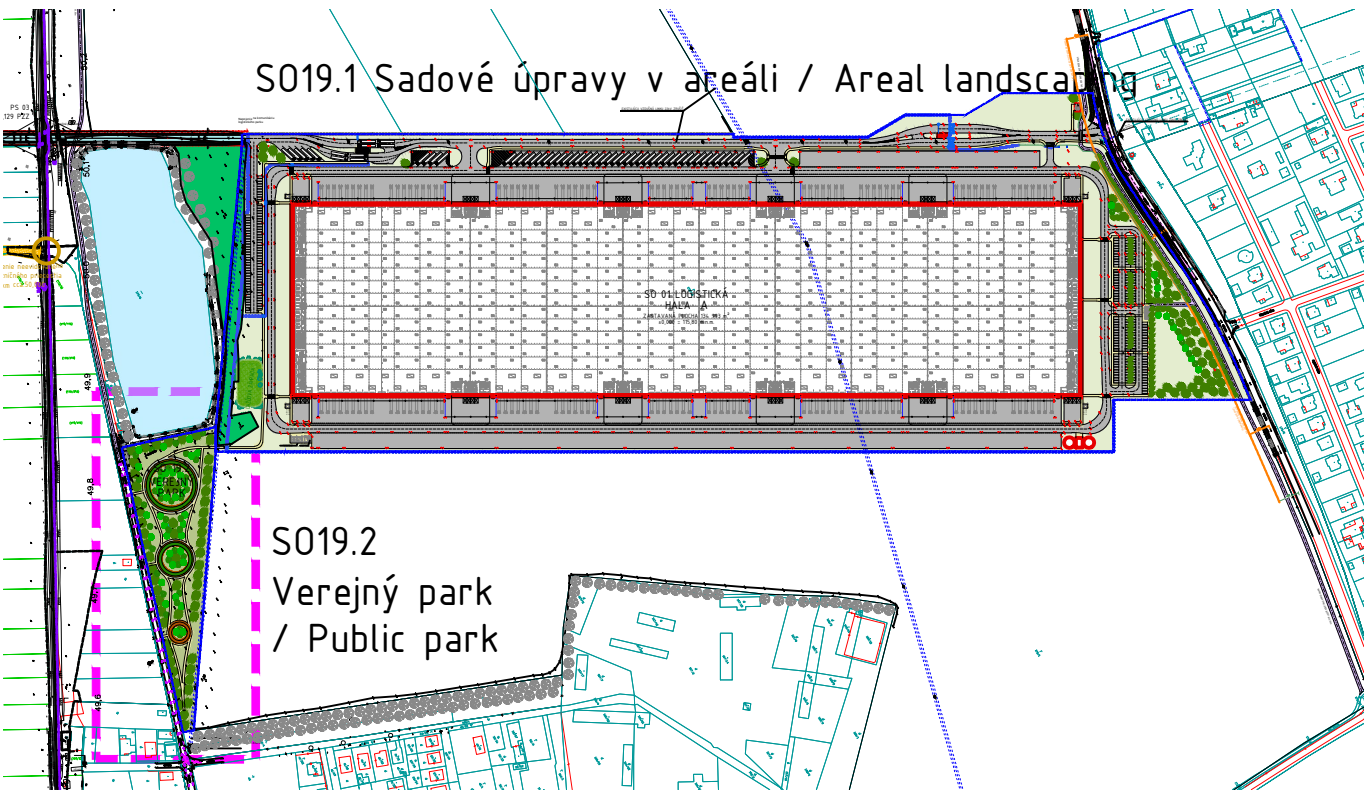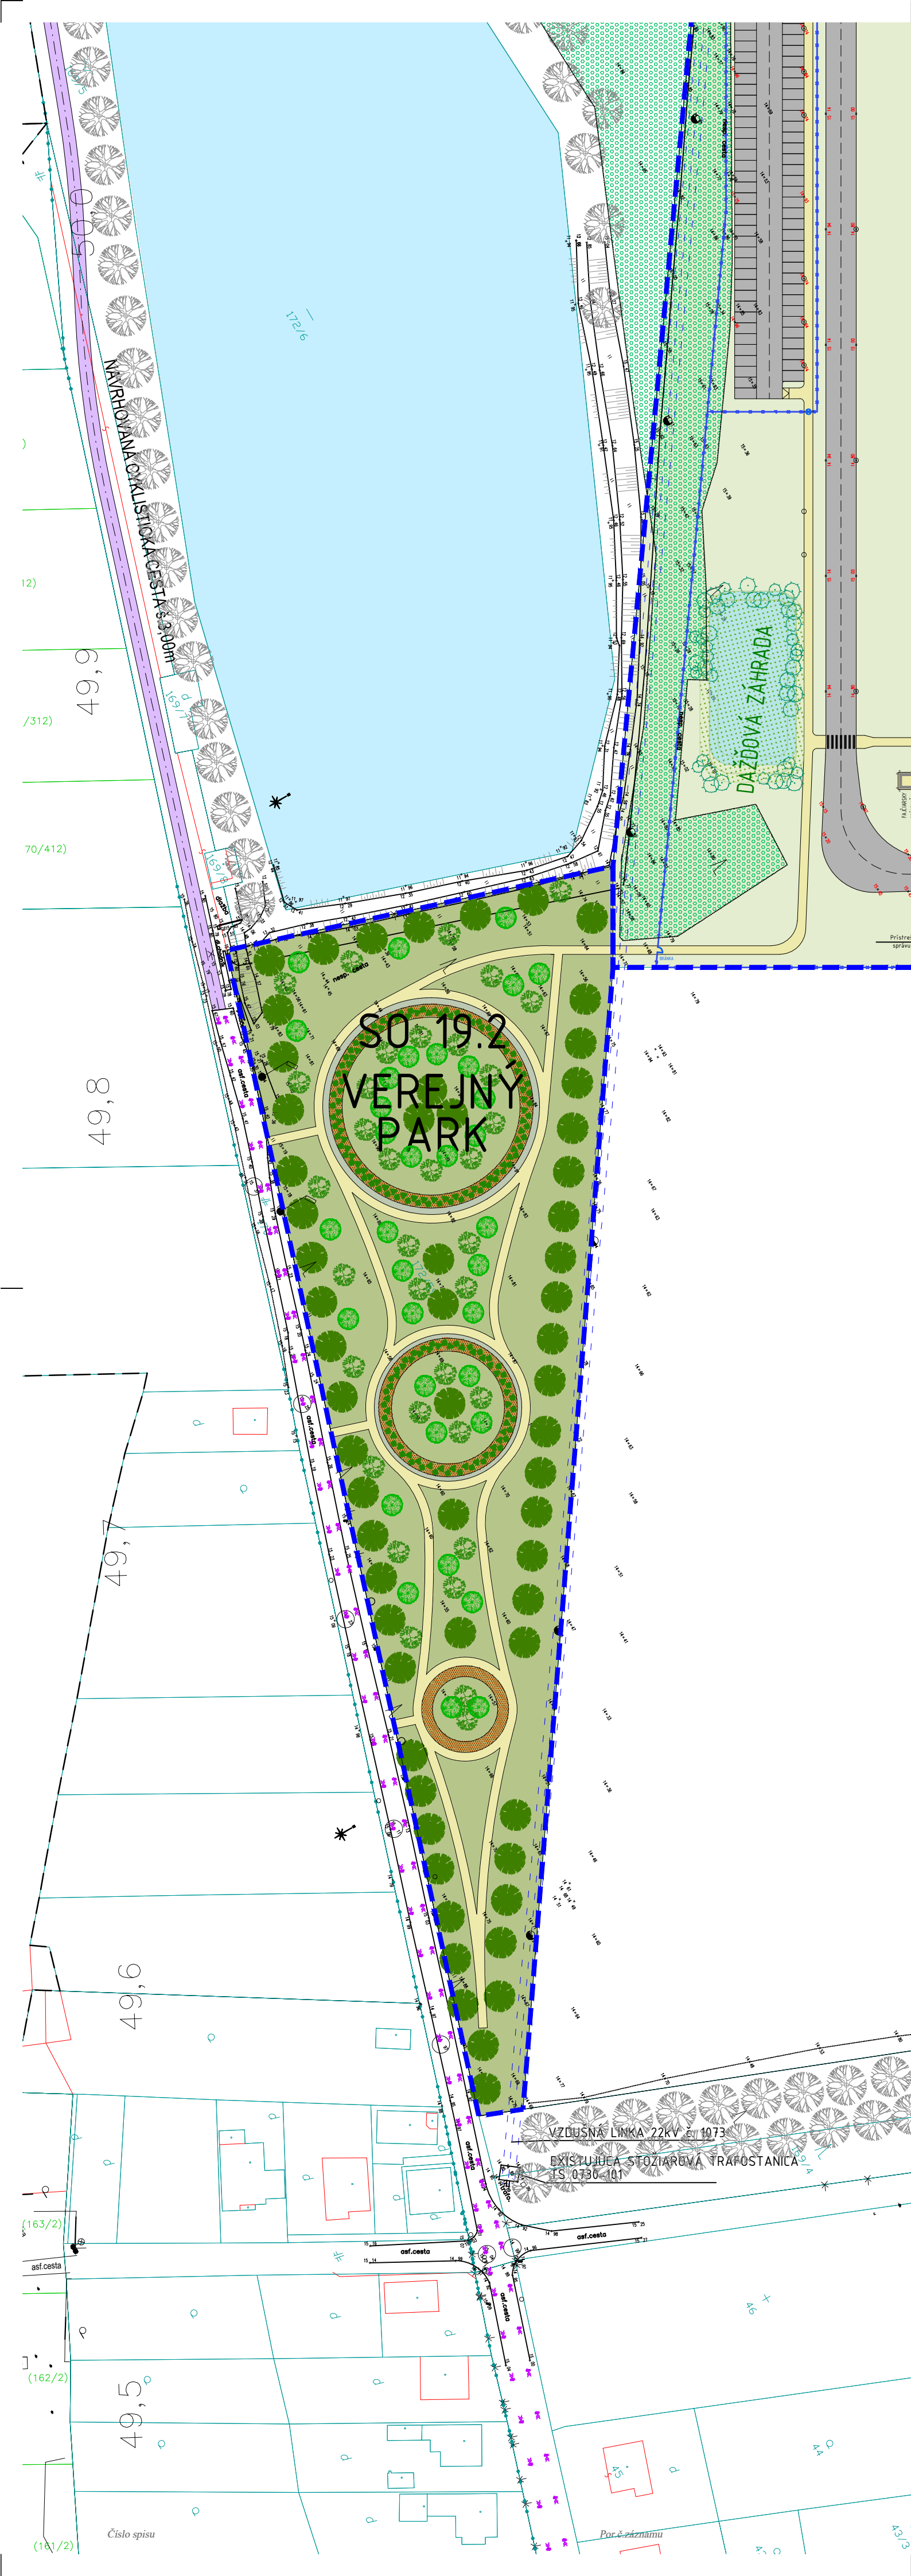

SURFACE LEGEND

	Public park - Green area Verejný park - Zelené plochy	12 727 m ²
	Public park - Pavement pedestrians Verejný park - Spevnené plochy pre peších	1 489 m ²
	Scope of works S0 19.2 Rozsah riešeného územia S0 19.2	14 216 m ²
	Mulch Mulčovací kora	327 m ²
	Gravel Štrk	908 m ²
	Existing greenery Existujúci porast	
	Coniferous trees Ihličnaté stromy	
	Deciduous trees Listnaté stromy	
	Bushes Okrasné dreviny, kry a polokry	
	Existing trees Existujúce stromy	

POZNÁMKY / NOTES

Projektová dokumentácia je spracovaná v rozsahu pre žiadosť o územné rozhodnutie. Pred realizáciou je nutné vypracovať realizačný projekt stavby, ako aj ďalšie podrobnosti, špecifikácie, výpisy a detaily. Pri nešpecifikovaní kritérií je nutné dodržať zákony, technické normy a predpisy výrobcov. Akékoľvek zmeny je potrebné konzultovať s projektantom!
Projektant nenesie žiadnu zodpovednosť za zmeny uskutočnené bez jeho písomného súhlasu.

Project documentation is drawn up in the range of application for a zoning permit. Before execution it is necessary to develop a detailed execution design as well as other details, specifications, reports and details. If criteria is not specified it is necessary to keep laws, technical standards and specifications of manufacturers. Any changes must be consulted with the designer!
The designer is not responsible for changes made without written permission.

REVÍZIA / REVISION	DÁTUM / DATE	POPIS / DESCRIPTION

VÝŠKOVÝ SYSTÉM BpV	
VÝŠKOVÝ SYSTÉM JTSK	
±0,000 = 115,80 m.n.m. BpV	

NÁZOV STAVBY PROJECT		Logistický park Dunajská Streda - Kútniky Logistic park Dunajská Streda - Kútniky			
MIESTO STAVBY CONSTRUCTION SITE		obec Kútniky, k.ú. Blažov, okres Dunajská Streda			
STUPEŇ PLANNING STAGE		PROJEKT PRE ÚZEMNÉ ROZHODNUTIE DOCUMENTATION FOR A PLANING PERMIT			
INVESTOR CLIENT		Panattoni Slovakia Development s. r. o. Pribinova 4, 811 09 Bratislava - mestská časť Staré Mesto			
GENERÁLNY PROJEKTANT		JFcon, s.r.o. Družstevná 942/6, 031 01 Liptovský Mikuláš, www.jfcon.sk ING. PETER JURÁŠ, PhD. ING. JÁN FAJNOR ING. DUŠAN SELECKÝ			
PROJECT MANAGER HIP					
PROJEKTANT ČASŤI		JFcon, s.r.o. Družstevná 942/6, 031 01 Liptovský Mikuláš, www.jfcon.sk			
OBJEKT OBJECT		SO 19.2 - Verejný park SO 19.2 - Public park			
ČASŤ PART		E - Dokumentácia pozemných stavebných objektov			
ZODPOVEDNÝ PROJEKTANT		Ing. Peter Lobotka, PhD.			
VYPRACOVAL		Ing. Klaudia Ruják Šichtová			
NÁZOV VÝKRESU		Situácia sadových úprav verejného parku Situation of public park landscaping		MIERKA SCALE	1:1000
				FORMÁT DRAWING SIZE	420 x 594
				DÁTUM DATE	04 / 2021
ČÍSLO ZÁKAZKY	STAVEBNÝ OBJEKT	ČASŤ PROJEKTU	PORADOVÉ ČÍSLO DOKUMENTU	REVÍZIA / REVISION	SADA / COPY
	SO 19.2	E	0002	R1	

Potvrdenie o odoslaní podania

KÓPIA

Odosielateľ a prijímateľ

Odosielateľ

ico://sk/46383514

Názov odosielateľa

Identifikátor odosielateľa

Prijímateľ

ico://sk/00151866_10110

Názov prijímateľa

Identifikátor prijímateľa

Odoslaná správa

Identifikátor správy

4d3238f8-273a-4a1e-8790-cdac50077fd5

Predmet správy

Doplnenie do spisu OU-DS-
OSZP-2022/001590

Značka odosielateľa

Značka prijímateľa

Dátum a čas prijatia

17.10.2022 11:31

Prijatie výsledku úplneho overenia ZEP

KÓPIA

Výsledok overenia ZEP

Správa

4d3238f8-273a-4a1e-8790-cdac50077fd5

Typ výsledku overenia

1

Popis výsledku overenia

Úplné

Objekt

Id

a517f323-df88-4e4e-a795-4c93f91dbbf2

Objekt

Id

c582c219-89b8-4ac4-b611-8458ef4a65f1

Objekt

Id

b6614180-bf05-40c2-bf5e-dfd256db023b

Objekt

Id

1cb2ab14-c247-45d7-97fc-bc646f266c5f

Objekt

Id

5128d9f8-2f5c-4337-8ce1-7ba5d0266dbc

Odosielateľ a prijímateľ

Odosielateľ

ico://sk/46383514

Prijímateľ

ico://sk/00151866_10110

Informácie o doručovaní

Dátum a čas doručenia

17.10.2022 11:32:50

Doručovaná správa

Identifikátor správy

4d3238f8-273a-4a1e-8790-cdac50077fd5

Kontrolný súčet

Kanonikalizácia

<http://www.w3.org/TR/2001/REC-xml-c14n-20010315>

Typ digitálneho odlačku

<http://www.w3.org/2001/04/xmldsig-more#rsa-sha256>

Digitálny odtlačok správy

pJuqApLHIPI+8uC3PHbsq8KTcj48kvWjo1Mft+U6Bis=

Prílohy

Príloha

Identifikátor elektronického dokumentu

a517f323-df88-4e4e-a795-4c93f91dbbf2

Príloha

Identifikátor elektronického dokumentu

c582c219-89b8-4ac4-b611-8458ef4a65f1

Príloha

Identifikátor elektronického dokumentu

b6614180-bf05-40c2-bf5e-dfd256db023b

Príloha

Identifikátor elektronického dokumentu

1cb2ab14-c247-45d7-97fc-bc646f266c5f

Príloha

