


ÚPN OBCE RAJČANY

NÁVRH

ARCHITEKTONICKÝ ATELIÉR

neutra

STAV	NÁVRH	OPIS
		HRANICA SAMOSPRÁVNEHO KRAJA
		KATASTRÁLNA HRANICA
		HRANICA ZASTAVANÉHO ÚZEMIA OBCE
		OZNAČENIE ÚZEMNO - PRIESTOROVÉHO CELKU
		HRANICA ÚZEMNO - PRIESTOROVÉHO CELKU
		OCHRANNÉ PÁSMO PROTI LASEROVÉMU ŽIARENIU
		ZASTAVANÉ ÚZEMIE OBCE
		OCHRANNÉ PÁSMO CESTY I. TRIEDY
		OCHRANNÉ PÁSMO VŠETKÝCH DRUHOV
		OCHRANNÉ PÁSMO VODNÝCH TOKOV A ODVODŇOVACÍCH KANÁLOV
		OCHRANNÉ (ETICKÉ) PÁSMO POHREBISKA / KOSTOLA
		RÝCHLOSTNÁ CESTA R8 - ROZVOJOVÝ ZÁMER
		OCHRANNÉ PÁSMO RÝCHLOSTNEJ CESTY R8 (100 m)
		CESTA I. TRIEDY 1/64
		PREKLÁDKA CESTY I. TRIEDY 1/64 (zdroj: ÚPN VÚC v znení ZAD1)
		PREKLÁDKA CESTY I. TRIEDY 1/64 fialový variant (zdroj: SSC štúdia)
		ÚZEMIE ZATAŽENÉ HLUKOM
		CESTA ÚČELOVÁ NESPEVNENÁ
		CESTA ÚČELOVÁ SPEVNENÁ
		CYKLOTRASA POBEBRAVIE
		OSTATNÁ CYKLOTURISTICKÁ TRASA (zdroj: ÚPN VÚC v znení ZAD1)
		CYKLOTRASA ZDRUŽENIA MR BEBRAVA
		CYKLOTRASA
		AUTOBUSOVÁ ZASTÁVKA
		AUTOBUSOVÁ ZASTÁVKA NA ZRUŠENIE
		DOCHÁDZKOVÁ VZDIALENOSŤ
		PLOCHY A OBJEKTY S FUNKCIOU OBČIANSKEJ VYBAVENOSTI SAKRÁLNEHO CHARAKTERU
		SPRIEVODNÁ ZELEN'
		NELESNÁ STROMOVÁ A KROVINNÁ VEGETÁCIA INFILTRÁCNE PÁSY
		IZOLAČNÁ BARIÉROVÁ ZELEN'
		STROMORADIE
		LESY
		OCHRANNÉ PÁSMO LESA 50m
		HNOJISKO
		PRÍRODNÝ VODNÝ TOK
		ODVODŇOVACÍ KANÁL HYDROMELIORÁCIÍ š.p. RYBIANSKY KANÁL - OTVORENÝ
		ODVODŇOVACÍ KANÁL V SPRÁVE HYDROMELIORÁCIÍ š.p. - KRYTÝ
		RÚROVÁ SIET' V SPRÁVE HYDROMELIORÁCIÍ š.p.
		ZÁVLAHOVÁ ČERPACIA STANICA
		DRENÁŽE
		ZÁVLAHY
		ĎIALKOVÉ VODOVODNÉ POTRUBIE DN 700 "PONITRIANSKY SKUPINOVÝ VODOVOD"
		MANIPULAČNÉ PÁSMO ĎIALKOVÉHO VODOVODU
		PRÍRODNÉ VODOVODNÉ POTRUBIE PVC DN 150
		KOSTOL / KRÍŽ
		PŮTNIČKÉ MIEŠTO MECHOVIČKA KAPLNKA MATKY BOŽEJ BOLESTNEJ
		SKLÁDKA ODVEZENÁ
		SKLÁDKA DIVOKÁ
		ARCHEOLOGICKÉ LOKALITY:
		1 _ NA DOLINÁCH, TERAZ SLEPACIA FARMA (vrcholný stredovek -12. stor. a 13. stor.)
		2 _ PIESKY (doba halštatská)
		3 _ CHOSEN (nedatovateľné)

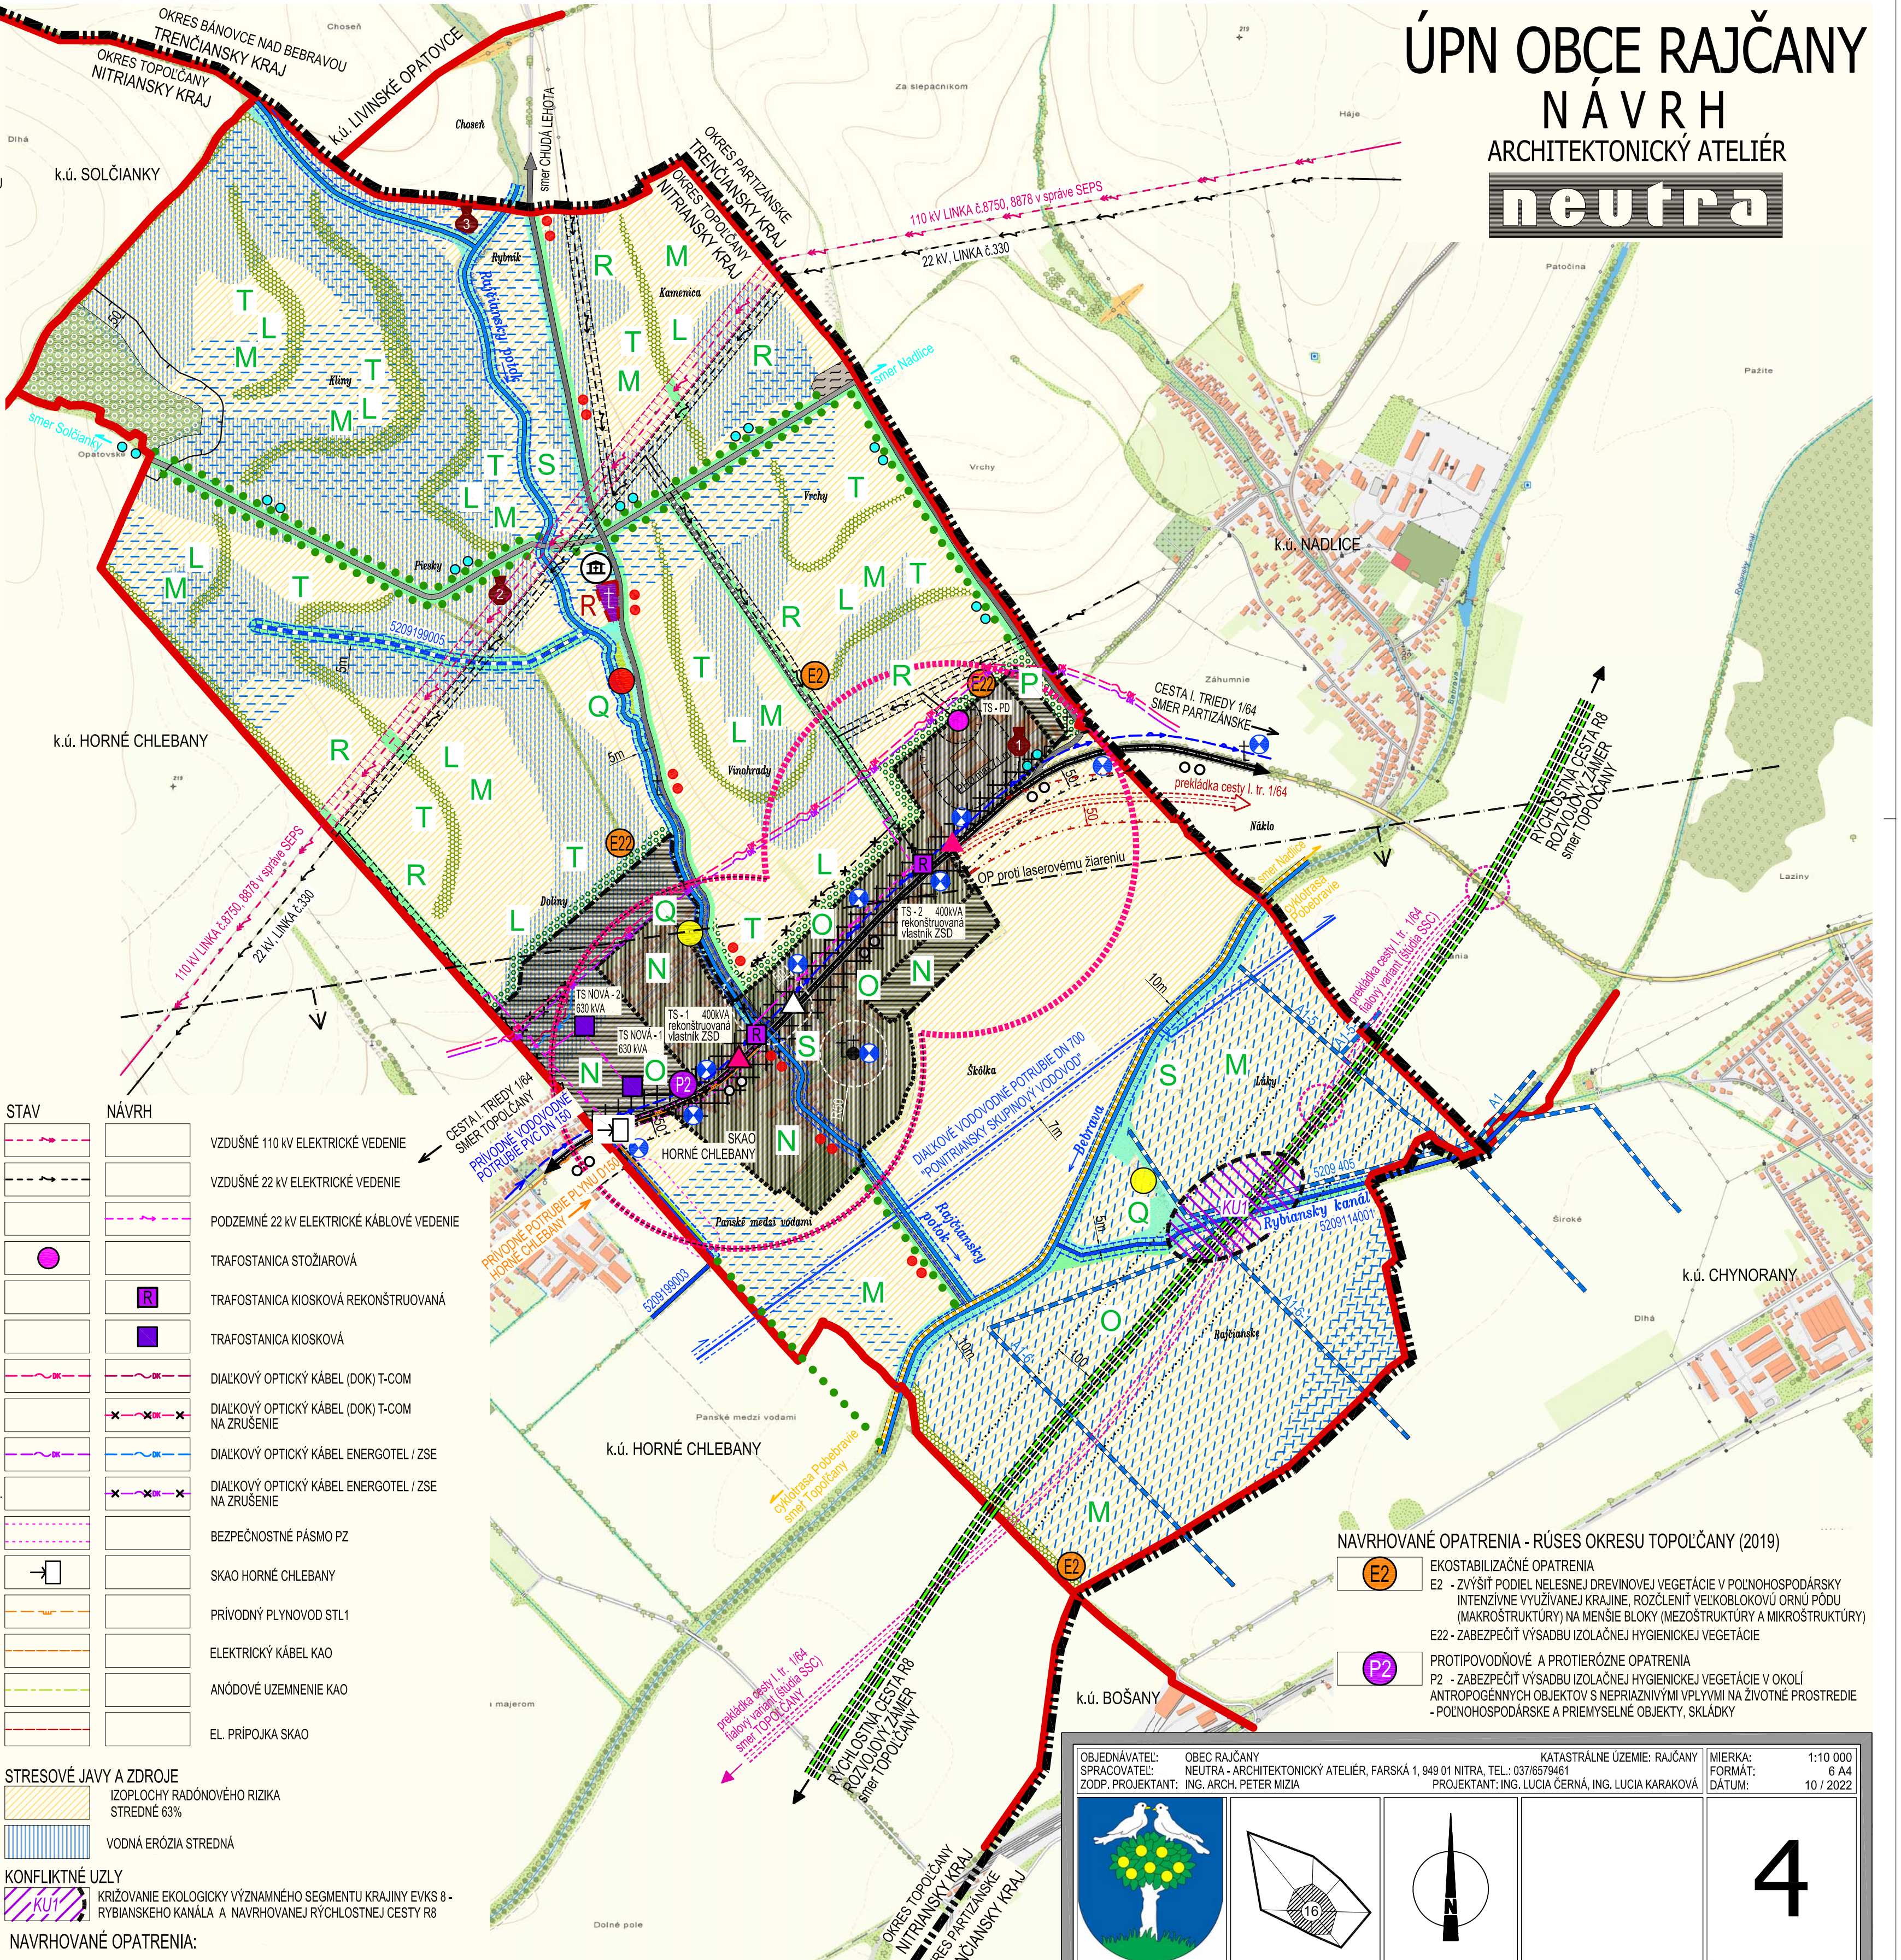

STAV	NÁVRH	OPIS
		VZDUŠNÉ 110 KV ELEKTRICKÉ VEDENIE
		VZDUŠNÉ 22 KV ELEKTRICKÉ VEDENIE
		PODZEMNÉ 22 KV ELEKTRICKÉ KÁBLOVÉ VEDENIE
		TRAFOSTANICA STOŽIAROVÁ
		TRAFOSTANICA KIOSKOVÁ REKONŠTRUOVANÁ
		TRAFOSTANICA KIOSKOVÁ
		ĎIALKOVÝ OPTICKÝ KÁBEL (DOK) T-COM
		ĎIALKOVÝ OPTICKÝ KÁBEL (DOK) T-COM NA ZRUŠENIE
		ĎIALKOVÝ OPTICKÝ KÁBEL ENERGETEL / ZSE
		ĎIALKOVÝ OPTICKÝ KÁBEL ENERGETEL / ZSE NA ZRUŠENIE
		BEZPEČNOSTNÉ PÁSMO PZ
		SKAO HORNÉ CHLEBANY
		PRÍRODNÝ PLYNOVOD STL1
		ELEKTRICKÝ KÁBEL KAO
		ANÓDOVÉ UZEMNENIE KAO
		EL. PRÍPOJKA SKAO

STRESOVÉ JAVY A ZDROJE	OPIS
	IZOPLACHY RADONOVÉHO RIZIKA STREDNÉ 63%
	VODNÁ ERÓZIA STREDNÁ
	KONFLIKTNÉ UZLY
	KRÍŽOVANIE EKOLOGICKY VÝZNAMNEHO SEGMENTU KRAJINY EVKS 8 - RYBIANSKEHO KANÁLA A NAVRHOVANEJ RÝCHLOSTNEJ CESTY R8

NAVRHOVANÉ OPATRENIA:
L, M... T PODROBNE V TEXTOVEJ ČÁSTI:
 - NAVRHOV OPATRENIA NA OCHRANU PRÍRODNÝCH ZDROJOV A NA ZNÍŽOVANIE NEGATÍVNEHO PÔSOBNIA STRESOVÝCH JAVOV

NAVRHOVANÉ OPATRENIA - RÚSES OKRESU TOPOĽČANY (2019)	
	E2 EKOSTABILIZAČNÉ OPATRENIA E2 - ZVÝŠIŤ PODIEL NELESNEJ DREVINEVEJ VEGETÁCIE V POĽNOHOSPODÁRSKY INTENZÍVNE VYUŽÍVANEJ KRAJINE, ROZČLENIŤ VEĽKOBLOKOVÚ ORNÚ PÔDU (MAKROŠTRUKTÚRY) NA MENŠIE BLOKY (MEZOŠTRUKTÚRY A MIKROŠTRUKTÚRY)
	P2 PROTIPOVODNÉ A PROTIEROZNE OPATRENIA P2 - ZABEZPEČIŤ VÝSADBU IZOLAČNEJ HYGIENICKEJ VEGETÁCIE V OKOLÍ ANтропоГЕННЫХ OBJEKTOV S NEPRIAZNIVÝMI VPLYVMI NA ŽIVOTNÉ PROSTREDIE - POĽNOHOSPODÁRSKE A PRIEMYSELNÉ OBJEKTY, SKLÁDKY

OBJEDNÁVATEL: OBEC RAJČANY	KATASTRÁLNE ÚZEMIE: RAJČANY	MIERKA: 1:10 000
SPRACOVATEĽ: NEUTRA - ARCHITEKTONICKÝ ATELIÉR, FARSKÁ 1, 949 01 NITRA, TEL.: 037/6579461	PROJEKTANT: ING. LUCIA ČERNÁ, ING. LUCIA KARAKOVÁ	FORMÁT: 6 A4
ZODP. PROJEKTANT: ING. ARCH. PETER MIZIA		DÁTUM: 10 / 2022

4

VÝKRES OCHRANY PRÍRODY A TVORBY KRAJINY, STRESOVÉ JAVY