

ÚPN OBCE RAJČANY N Á V R H

ARCHITEKTONICKÝ ATELIER
neutra

ZNAČKY:

JESTVUJÚCI PRIMÁRY REFERENČNÝ UZOL
NAVROVÁNY SEKUNDÁRY REFERENČNÝ UZOL

ARCHITEKTONICKÁ DOMINANTA

KOSTOL / KRÍŽ

ARCHEOLOGICKÁ LOKALITA
1. NA DOLINÁCH, TERAZ SLEPAČIA FARMA JRD
(východný stredovek 12. storočia 13. storočia)

- POTRAVNÝ
- RESTAURÁCIA
- KIOSK-ZMRZLINA
- STAVEBNÝ
- OBECNÝ ÚRAD
- KULTURNÝ DOM
- OBECNÁ KNIEŽKA
- DETSKÉ IHRISKO
- DOM SMŤUTKU
- RÍMSKOKATOLICKÝ KOSTOL
- STÁZIA SV. JANA KRSTITEĽA
- MATERSKÁ SKOLA
- BÝVALÁ SKOLA
- CHRANENÁ DIELŇA - BRÁŠNARSTVO
- AUTOBATERIE, AUTODIELŇA TRAKTOROV
- PD CHYNORANY - PD RAJČANY
- SKLO TECHNICKÝCH PLYNOV
- AUTODIELŇA CHÉMIA
- FUTBALOVÉ IHRISKO
- MULTIFUNKČNÉ IHRISKO

LEGENDA:

STAV NÁVRH


HRANICA SAMOSPRÁVNÉHO KRAJA	HRANICA ZASTAVANÉHO ÚZEMIA OBCE	OZNÁČENIE ÚZEMNO - PRIESTOROVÉHO CELKU	HRANICA ÚZEMNO - PRIESTOROVÉHO CELKU	PARAMETER KOMUNIKÁCIE	HLUKOVÉ PÁSMO 80 dB	OCHRANNÉ PÁSMO CESTY I. TRIEDY	OCHRANNÉ PÁSMO VŠETKYCH DRUHOV	OCHRANNÉ (ETICKÉ) PÁSMO POHREBISKA	OCHRANNÉ (MANIPULAČNÉ) PÁSMO VODNÉHO TOKU	CESTA I. TRIEDY I/64	PREKLÁDKA CESTY I. TRIEDY I/64 (zdroj: ÚPN VÚC v znení Zákona)	DOPRAVNÝ UZOL - KRÍŽOVATKA	MIESTNE KOMUNIKÁCIE SPEVNENÉ	ÚČELOVÉ KOMUNIKÁCIE SPEVNENÉ	ÚČELOVÉ KOMUNIKÁCIE NESPEVNENÉ	OSTATNÁ CYKLOTURISTICKÁ TRASA (zdroj: ÚPN VÚC v znení Zákona)	CYKLOTRASA ZDRUŽENIA MR BEBRAVA	CYKLOTRASA
HRANICA SAMOSPRÁVNÉHO KRAJA	HRANICA ZASTAVANÉHO ÚZEMIA OBCE	OZNÁČENIE ÚZEMNO - PRIESTOROVÉHO CELKU	HRANICA ÚZEMNO - PRIESTOROVÉHO CELKU	PARAMETER KOMUNIKÁCIE	HLUKOVÉ PÁSMO 80 dB	OCHRANNÉ PÁSMO CESTY I. TRIEDY	OCHRANNÉ PÁSMO VŠETKYCH DRUHOV	OCHRANNÉ (ETICKÉ) PÁSMO POHREBISKA	OCHRANNÉ (MANIPULAČNÉ) PÁSMO VODNÉHO TOKU	CESTA I. TRIEDY I/64	PREKLÁDKA CESTY I. TRIEDY I/64 (zdroj: ÚPN VÚC v znení Zákona)	DOPRAVNÝ UZOL - KRÍŽOVATKA	MIESTNE KOMUNIKÁCIE SPEVNENÉ	ÚČELOVÉ KOMUNIKÁCIE SPEVNENÉ	ÚČELOVÉ KOMUNIKÁCIE NESPEVNENÉ	OSTATNÁ CYKLOTURISTICKÁ TRASA (zdroj: ÚPN VÚC v znení Zákona)	CYKLOTRASA ZDRUŽENIA MR BEBRAVA	CYKLOTRASA

STAV NÁVRH




AUTOBUSOVÁ ZASTÁVKA	DOCHÁDZOVÁ VZDIALENOSŤ - BUS 450 m	AUTOBUSOVÁ ZASTÁVKA NA ZRUŠENIE	PEŠIE CHODNÍKY A PEŠIE PLOCHY	PLOCHY STATICKEJ AUTOMOBIL DOPRAVY	STAVEBNÁ ČIARA	PLOCHY A OBJEKTY S FUNKCIOU DOPRAVNEJ INFRAŠTRUKTÚRY ČSPH	PLOCHY A OBJEKTY S FUNKCIOU TECHNICKÉJ INFRAŠTRUKTÚRY - ZBERNÝ DVOR	SÚKROMNÁ ZELEN (ZÁHRADY, SADY)	PARK	VEREJNÁ ZELEN	VYHRADENÁ ZELEN (CINTORÍN, URNOVÝ HÁJ)	SPRÍEVODNÁ ZELEN	NELESNÁ DREVINNÁ VEGETÁCIA	TRVALÝ TRÁVNÝ PORAST (LÚKY, PASIENKY)	OCHRANNÁ BARIÉROVÁ ZELEN	STROMORADIE / ALEJ	ORNÁ PÓDA	VODNÝ TOK, VODNÁ PLOCHA	SPEVNENÉ BREHY RAJČANSKEHO POTOKA
AUTOBUSOVÁ ZASTÁVKA	DOCHÁDZOVÁ VZDIALENOSŤ - BUS 450 m	AUTOBUSOVÁ ZASTÁVKA NA ZRUŠENIE	PEŠIE CHODNÍKY A PEŠIE PLOCHY	PLOCHY STATICKEJ AUTOMOBIL DOPRAVY	STAVEBNÁ ČIARA	PLOCHY A OBJEKTY S FUNKCIOU DOPRAVNEJ INFRAŠTRUKTÚRY ČSPH	PLOCHY A OBJEKTY S FUNKCIOU TECHNICKÉJ INFRAŠTRUKTÚRY - ZBERNÝ DVOR	SÚKROMNÁ ZELEN (ZÁHRADY, SADY)	PARK	VEREJNÁ ZELEN	VYHRADENÁ ZELEN (CINTORÍN, URNOVÝ HÁJ)	SPRÍEVODNÁ ZELEN	NELESNÁ DREVINNÁ VEGETÁCIA	TRVALÝ TRÁVNÝ PORAST (LÚKY, PASIENKY)	OCHRANNÁ BARIÉROVÁ ZELEN	STROMORADIE / ALEJ	ORNÁ PÓDA	VODNÝ TOK, VODNÁ PLOCHA	SPEVNENÉ BREHY RAJČANSKEHO POTOKA

STAV NÁVRH

RIGOLY	PRÍVODNÉ VODOVODNÉ POTRUBIE PVC DN 160	ZÁVLAHOVÁ ČERPAČIA STANICA	DRENÁŽE	HYDROMELIORAČNÝ KANÁL	ČÍSLO HYDROMELIORAČNÉHO KANÁLA	TRAFOSTANICA STODIAROVÁ	TRAFOSTANICA KIOSKOVÁ	TRAFOSTANICA KIOSKOVÁ REKONŠTRUOVANÁ	VZDUŠNÉ 22 KV ELEKTRICKÉ VEDENIE	VZDUŠNÉ 22 KV ELEKTRICKÉ VEDENIE URČENÉ NA ZRUŠENIE	KÁBLOVÉ 22 KV ELEKTRICKÉ VEDENIE	PRÍVODNÝ PLYNOVOD STL	BEZPEČNOSTNÉ PÁSMO PZ	SKAO VEĽKÉ DVORANY	EL. KÁBEL KAO	ANÓDOVÉ UZEMNENIE KAO	EL. PŘÍPOJKA SKAO	OCHRANNÉ PÁSMO PROTI LASEROVÉMU ŽIARENIU	MOST, LÁVKA
RIGOLY	PRÍVODNÉ VODOVODNÉ POTRUBIE PVC DN 160	ZÁVLAHOVÁ ČERPAČIA STANICA	DRENÁŽE	HYDROMELIORAČNÝ KANÁL	ČÍSLO HYDROMELIORAČNÉHO KANÁLA	TRAFOSTANICA STODIAROVÁ	TRAFOSTANICA KIOSKOVÁ	TRAFOSTANICA KIOSKOVÁ REKONŠTRUOVANÁ	VZDUŠNÉ 22 KV ELEKTRICKÉ VEDENIE	VZDUŠNÉ 22 KV ELEKTRICKÉ VEDENIE URČENÉ NA ZRUŠENIE	KÁBLOVÉ 22 KV ELEKTRICKÉ VEDENIE	PRÍVODNÝ PLYNOVOD STL	BEZPEČNOSTNÉ PÁSMO PZ	SKAO VEĽKÉ DVORANY	EL. KÁBEL KAO	ANÓDOVÉ UZEMNENIE KAO	EL. PŘÍPOJKA SKAO	OCHRANNÉ PÁSMO PROTI LASEROVÉMU ŽIARENIU	MOST, LÁVKA

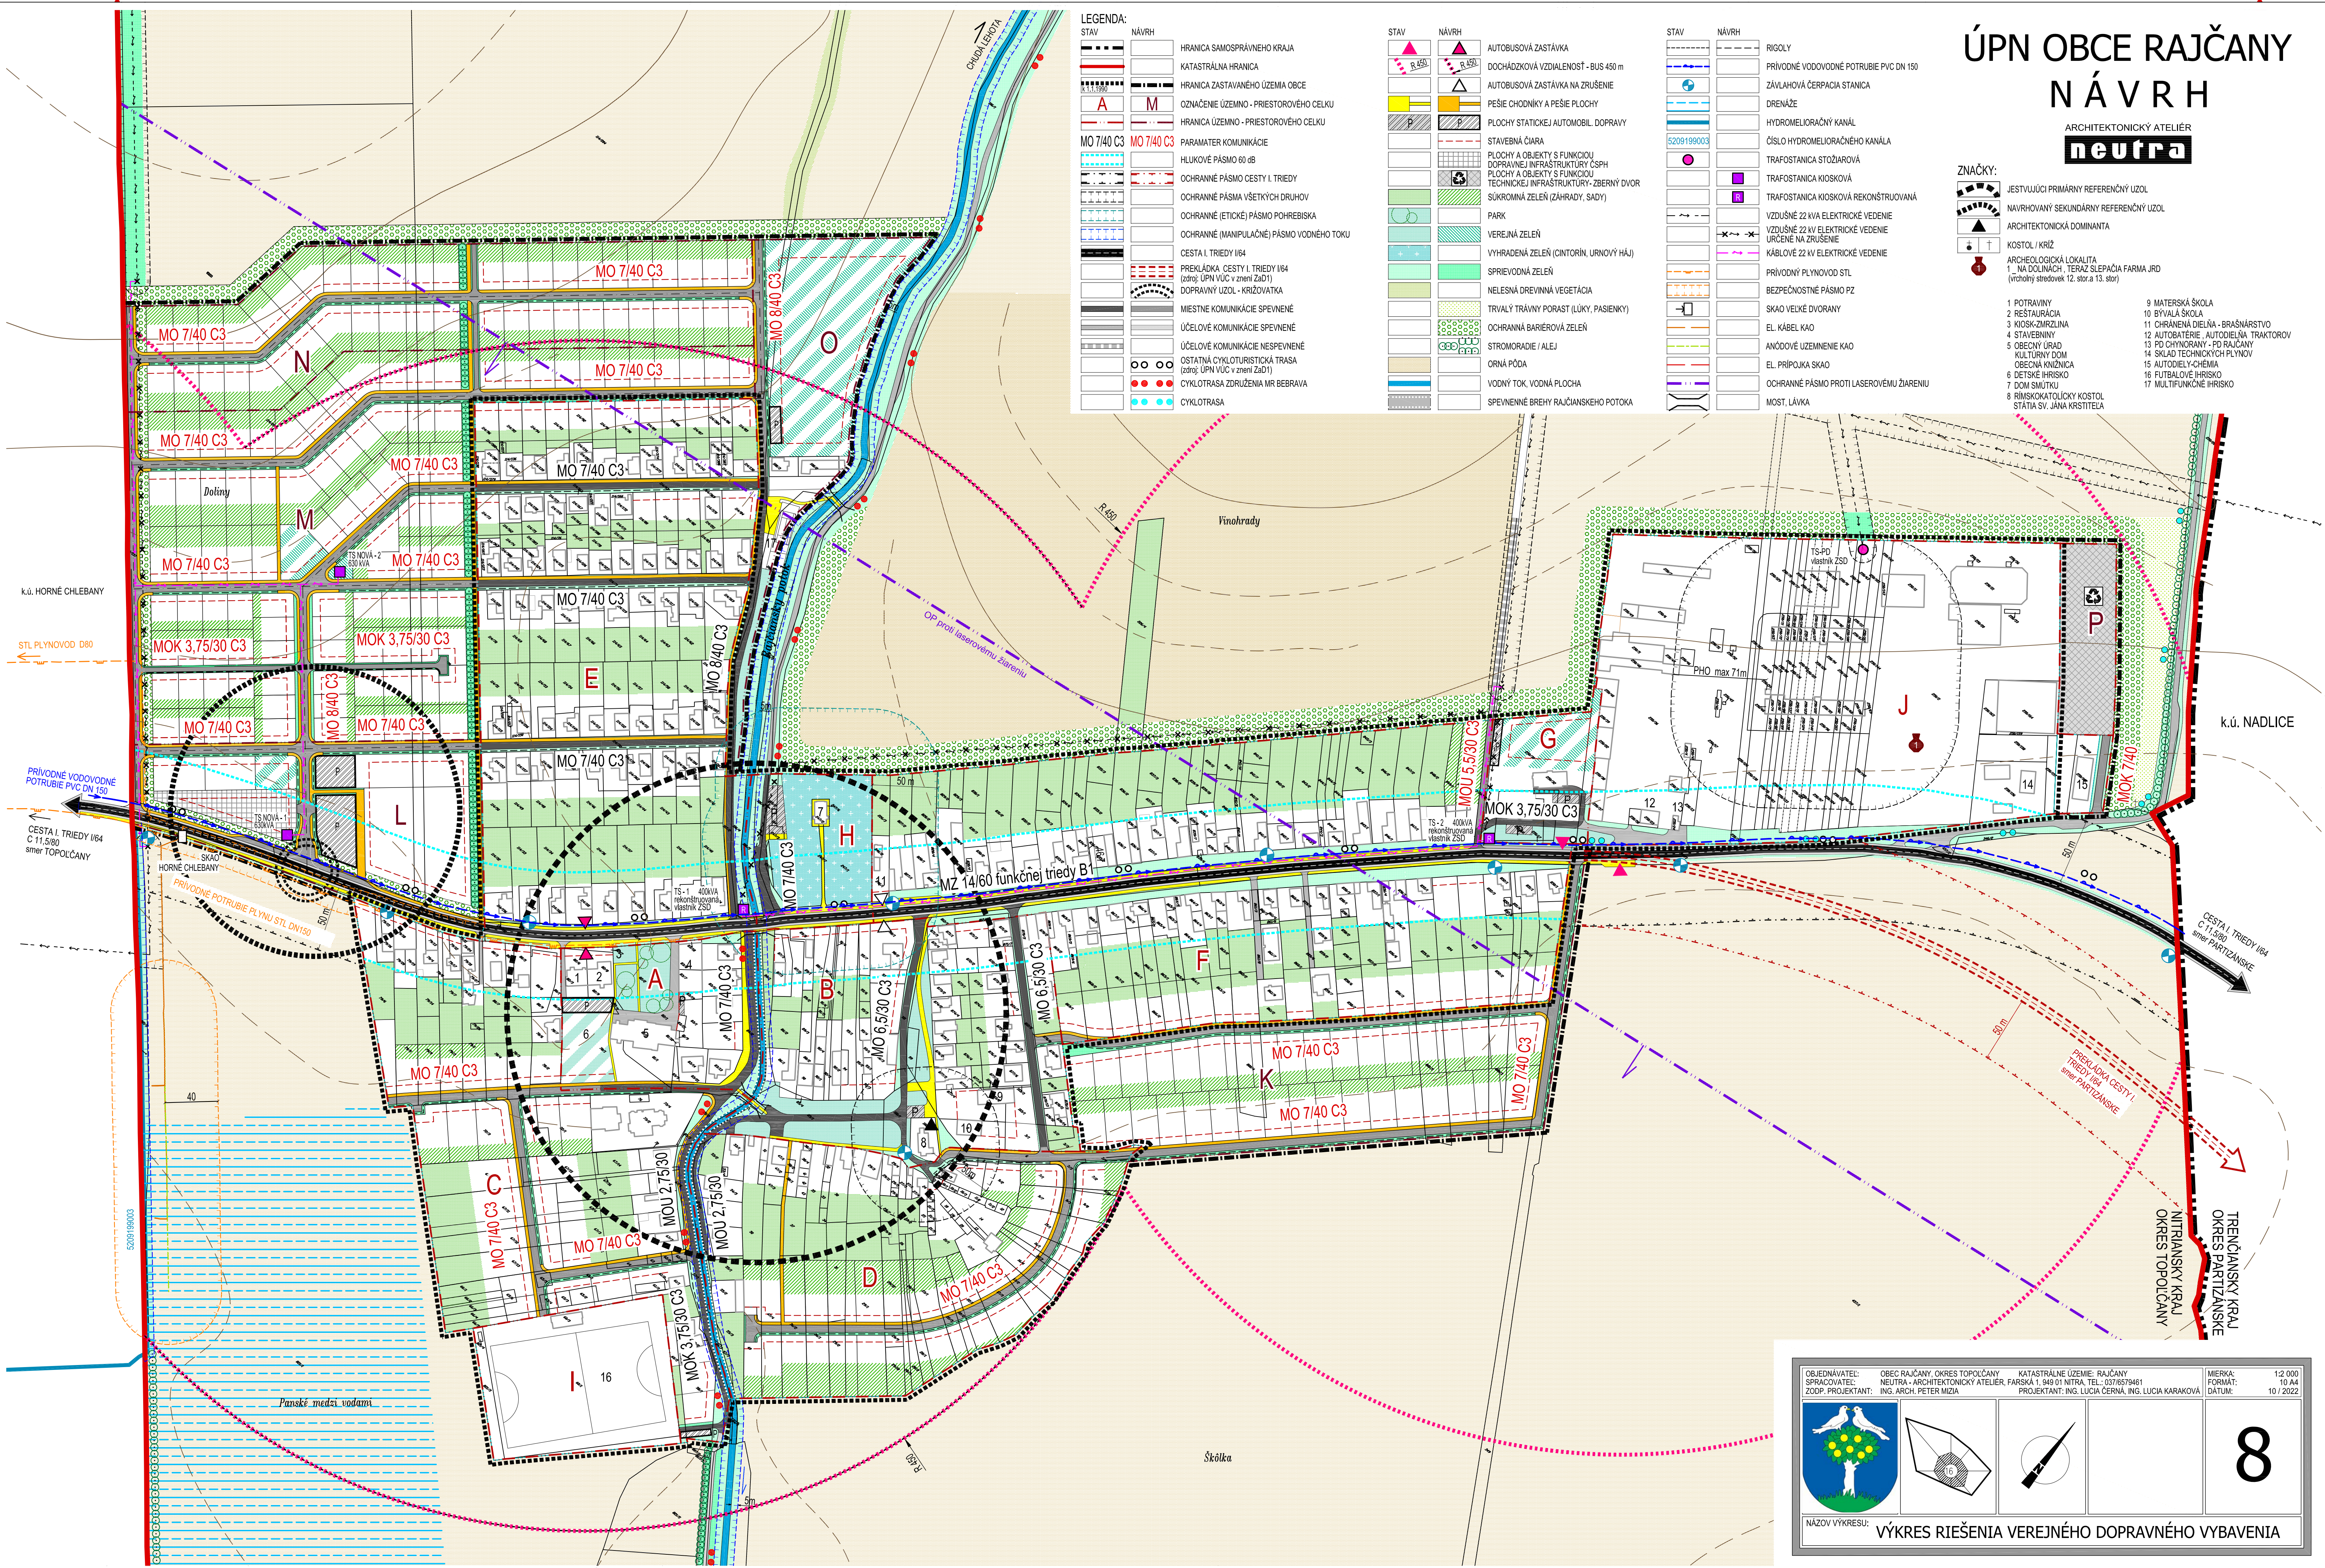

OBJEDNÁVATEL: OBEC RAJČANY, OKRES TOPOĽČANY	KATASTRÁLNE ÚZEMIE: RAJČANY	MIERKA: 1:2 000
SPRACOVATEL: NEUTRA - ARCHITEKTONICKÝ ATELIER, FARSKÁ 1, 949 01 NITRA, TEL.: 037 657 9461	PROJEKTANT: ING. LUCIA ČERNÁ, ING. LUCIA KARÁKOVÁ	FORMÁT: 10 A4
ZODP. PROJEKTANT: ING. ARCH. PETER MIZIA		DÁTUM: 10 / 2022

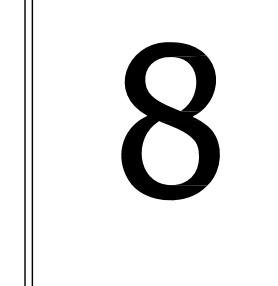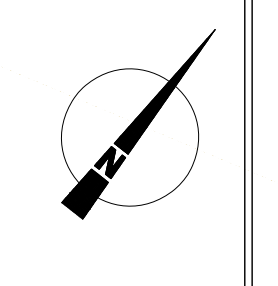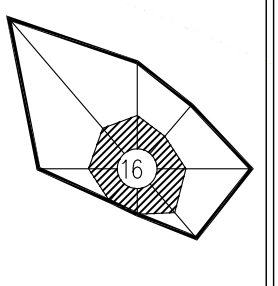

NAZOV VÝKRESU: VÝKRES RIEŠENIA VEREJNÉHO DOPRAVNÉHO VYBAVENIA

8