ÚZEMNÝ PLÁN OBCE NITRIANSKE RUDNO

www.ecocity.szm.sk/upn

OBSTARÁVATEĽ: OBEC NITRIANSKE RUDNO
POVER. OBST.: Ing.arch. KAROL ĎURENEC
SPRACOVATEĽ: CITYPLAN s.r.o.
HLAV. RIEŠITEĽ: doc.Ing.arch. JAROSLAV COPLÁK, PhD.
ODBORNÁ SPOLUPRÁCA: Ing. P. KLÚČIK
MIERKA: 1:5000 / DÁTUM: 2014

4*výkres riešenia verejného dopravného vybavenia

ÚZEMNÝ PLÁN OBCE NITRIANSKE RUDNO SCHVÁLILO OBECNÉ ZASTUPITEĽSTVO

DŇA _____ UZNESENÍM Č._____ .....

JOZEF PRŠO, STAROSTA

LEGENDA

STAV NÁVRH VÝHĽAD

VYMEDZENIE ÚZEMIA
- HRANICE KATASTRÁLNEHO ÚZEMIA = RIEŠENÉ ÚZEMIE
- HRANICA ZASTAVANÉHO ÚZEMIA OBCE
- HRANICE NOVÝCH ROZVOJOVÝCH PLÔCH
- 1 OZNAČENIE NOVÝCH ROZVOJOVÝCH PLÔCH
- VOĽNÉ PRIELUKY NA ZASTAVANIE

NADRADENÁ DOPRAVNÁ INFRAŠTRUKTÚRA
- CESTA II. TRIEDY
- CESTA III. TRIEDY

FUNKČNÉ TRIEDY A KATEGÓRIE KOMUNIKÁCIÍ
- B2 MZ ZBERNÁ KOMUNIKÁCIA B2 (MZ 8,5/50)
- B3 MZ ZBERNÁ KOMUNIKÁCIA B3 (MZ8,5(8)/50)
- C2 MO OBSLUŽNÁ KOMUNIKÁCIA C2 (MO 7,5/30)
- C3 MO OBSLUŽNÁ KOMUNIKÁCIA C3 (MO 7/30, MO 6/30)
- D1 UPOKOJENÁ KOMUNIKÁCIA D1 (MOU 6,5/20, MOU 5/20)
- UK ÚČELOVÉ KOMUNIKÁCIE MIMO ZÚO (ŠÍRKA 6m / 4,5m)

NAVRHOVANÉ OPATRENIA
- REKONŠTRUKCIA CIEST S LÍNIOVÝMI DOPRAVNÝMI ZÁVADAMI
- ROZŠÍRENIE CIEST

NEMOTOROVÁ DOPRAVA
- CYKLOTURISTICKÁ TRASA
- SAMOSTATNÉ PEŠIE TRASY

DOPRAVNÉ ZARIADENIA
- P PLOCHY STATICKEJ DOPRAVY - PARKOVISKÁ
- G PLOCHY STATICKEJ DOPRAVY - GARÁŽE
- ČERPACIA STANICA POHONNÝCH HMÔT
- MALÁ OKRUŽNÁ KRIŽOVATKA
- ZASTÁVKY HROMADNEJ DOPRAVY
- IZOČIARA PEŠEJ DOSTUPNOSTI 500 m K ZASTÁVKAM HD

OCHRANNÉ PÁSMA
- OCHRANNÉ PÁSMA CIEST
- OCHRANNÉ PÁSMO LETISKA

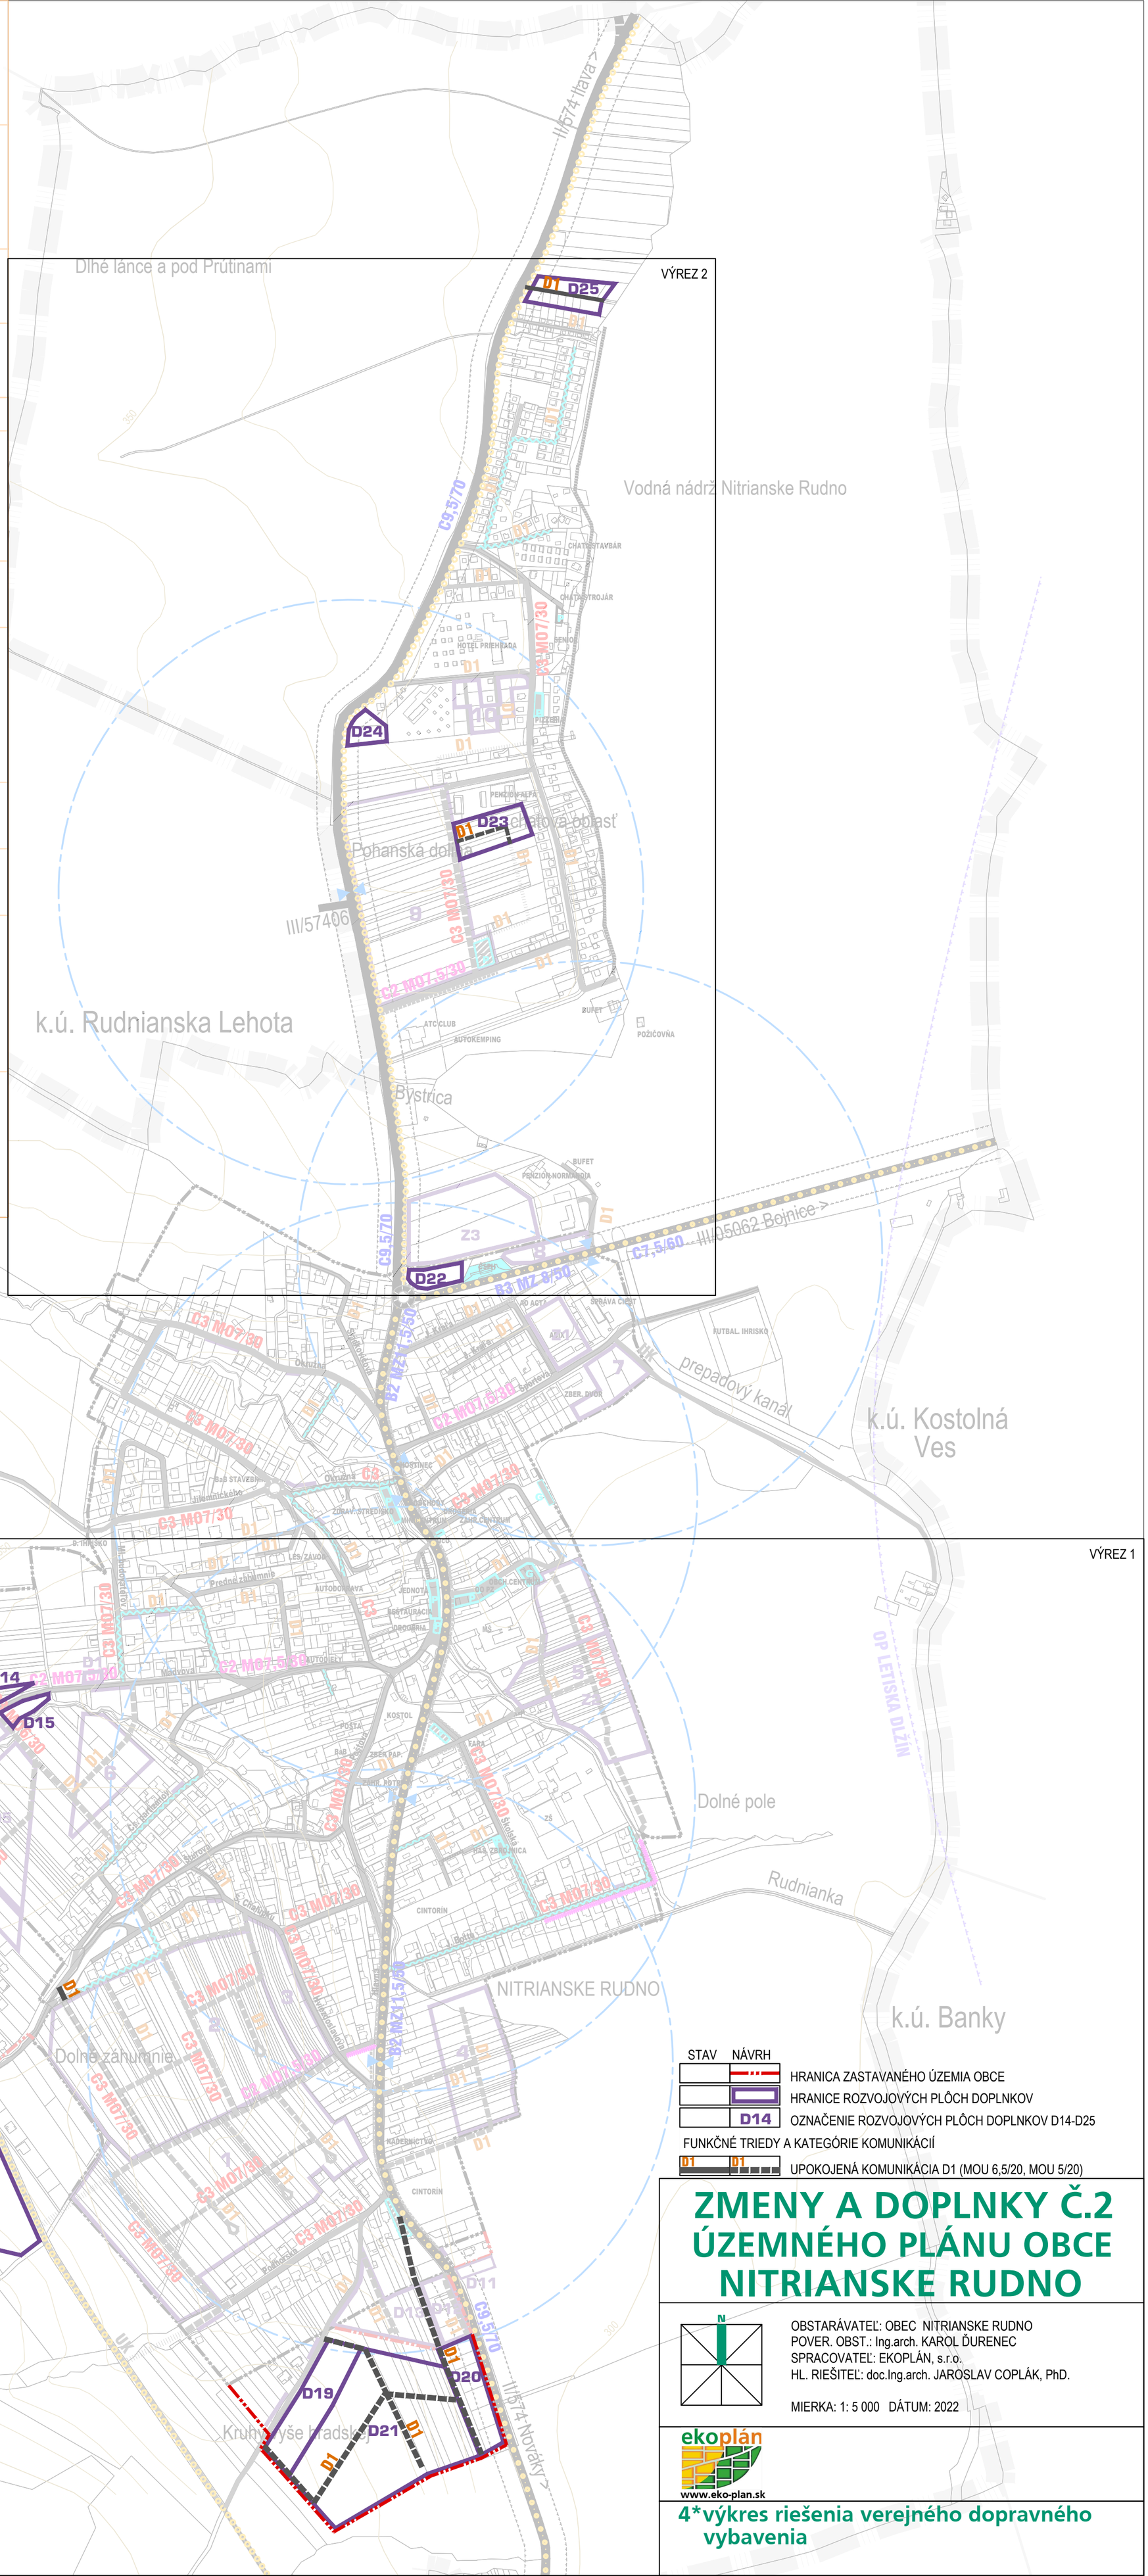

STAV NÁVRH
- HRANICA ZASTAVANÉHO ÚZEMIA OBCE
- HRANICE ROZVOJOVÝCH PLÔCH DOPLNKOV
- D14 OZNAČENIE ROZVOJOVÝCH PLÔCH DOPLNKOV D14-D25

FUNKČNÉ TRIEDY A KATEGÓRIE KOMUNIKÁCIÍ
- D1 UPOKOJENÁ KOMUNIKÁCIA D1 (MOU 6,5/20, MOU 5/20)

ZMENY A DOPLNKY Č.2 ÚZEMNÉHO PLÁNU OBCE NITRIANSKE RUDNO

OBSTARÁVATEĽ: OBEC NITRIANSKE RUDNO
POVER. OBST.: Ing.arch. KAROL ĎURENEC
SPRACOVATEĽ: EKOPLÁN, s.r.o.
HL. RIEŠITEĽ: doc.Ing.arch. JAROSLAV COPLÁK, PhD.

MIERKA: 1: 5 000 DÁTUM: 2022

ekoplán
www.eko-plan.sk

4*výkres riešenia verejného dopravného vybavenia