ÚZEMNÝ PLÁN OBCE NITRIANSKE RUDNO

www.ecocity.szm.sk/upn

OBSTARÁVATEĽ: OBEC NITRIANSKE RUDNO
POVER. OBST.: Ing.arch. KAROL ĎURENEC
SPRACOVATEĽ: CITYPLAN s.r.o.
HLAV. RIEŠITEĽ: doc.Ing.arch. JAROSLAV COPLÁK, PhD.
ODB. SPOLUPRÁCA: Ing. K. MICHNOVÁ, M. BREZOVSKÝ
MIERKA: 1:5000 / DÁTUM: 2014

5*výkres riešenia verejného technického vybavenia

ÚZEMNÝ PLÁN OBCE NITRIANSKE RUDNO SCHVÁLILO OBECNÉ ZASTUPITEĽSTVO

DŇA _____ UZNESENÍM Č._____ .....

JOZEF PRŠO, STAROSTA

LEGENDA

STAV NÁVRH VÝHĽAD

VYMEDZENIE ÚZEMIA
- HRANICE KATASTRÁLNEHO ÚZEMIA = RIEŠENÉ ÚZEMIE
- HRANICA ZASTAVANÉHO ÚZEMIA OBCE
- HRANICE NOVÝCH ROZVOJOVÝCH PLÔCH
- 1 OZNAČENIE NOVÝCH ROZVOJOVÝCH PLÔCH
- VOĽNÉ PRIELUKY NA ZASTAVANIE

ZÁSOBOVANIE ELEKTRICKOU ENERGIOU
- VEDENIE VVN 220 kV (OP=15m)
- VEDENIE VVN 400 kV (OP=25m)
- VEDENIE VN 22 kV - VONKAJŠIE (OP=10m)
- VEDENIE VN 22 kV - PODZEMNÉ KÁBLOVÉ (OP=1m)
- VEDENIE VN NA ZRUŠENIE, RESP. PRELOŽENIE
- TRAFOSTANICE (OP=DO 10m)
- OCHRANNÉ PÁSMA EL. VEDENÍ

ZÁSOBOVANIE PLYNOM
- VYSOKOTLAKOVÝ (VTL) PLYNOVOD
- REGULAČNÁ STANICA PLYNU
- BEZPEČNOSTNÉ PÁSMO VTL PLYNOVODU A REG. STANICE
- STREDNOTLAKOVÉ ROZVODY PLYNU (OP=1m/4m)
- NÍZKOTLAKOVÉ ROZVODY PLYNU

VODNÉ HOSPODÁRSTVO
- PRÍVODNÉ A ROZVODNÉ POTRUBIE PITNEJ VODY (OP=1,5m)
- VODOJEM
- VODNÝ ZDROJ
- OCHRANNÉ PÁSMA VODNÝCH ZDROJOV (I., II. STUPŇA)
- VODNÉ PLOCHY
- VODNÉ TOKY
- OCHRANNÁ HRÁDZA
- ODVODŇOVANÁ PÔDA
- POTRUBIA GRAVITAČNEJ SPLAŠK. KANALIZÁCIE DN300, DN600
- VÝTLAČNÉ POTRUBIE KANALIZÁCIE DN100, DN150
- ČERPACIA STANICA SPLAŠKOVÝCH VÔD (ČS)
- ČISTIAREŇ ODPADOVÝCH VÔD
- OCHRANNÉ PÁ

- HLAVNÝ TELEK
- DIGITÁLNA TEL

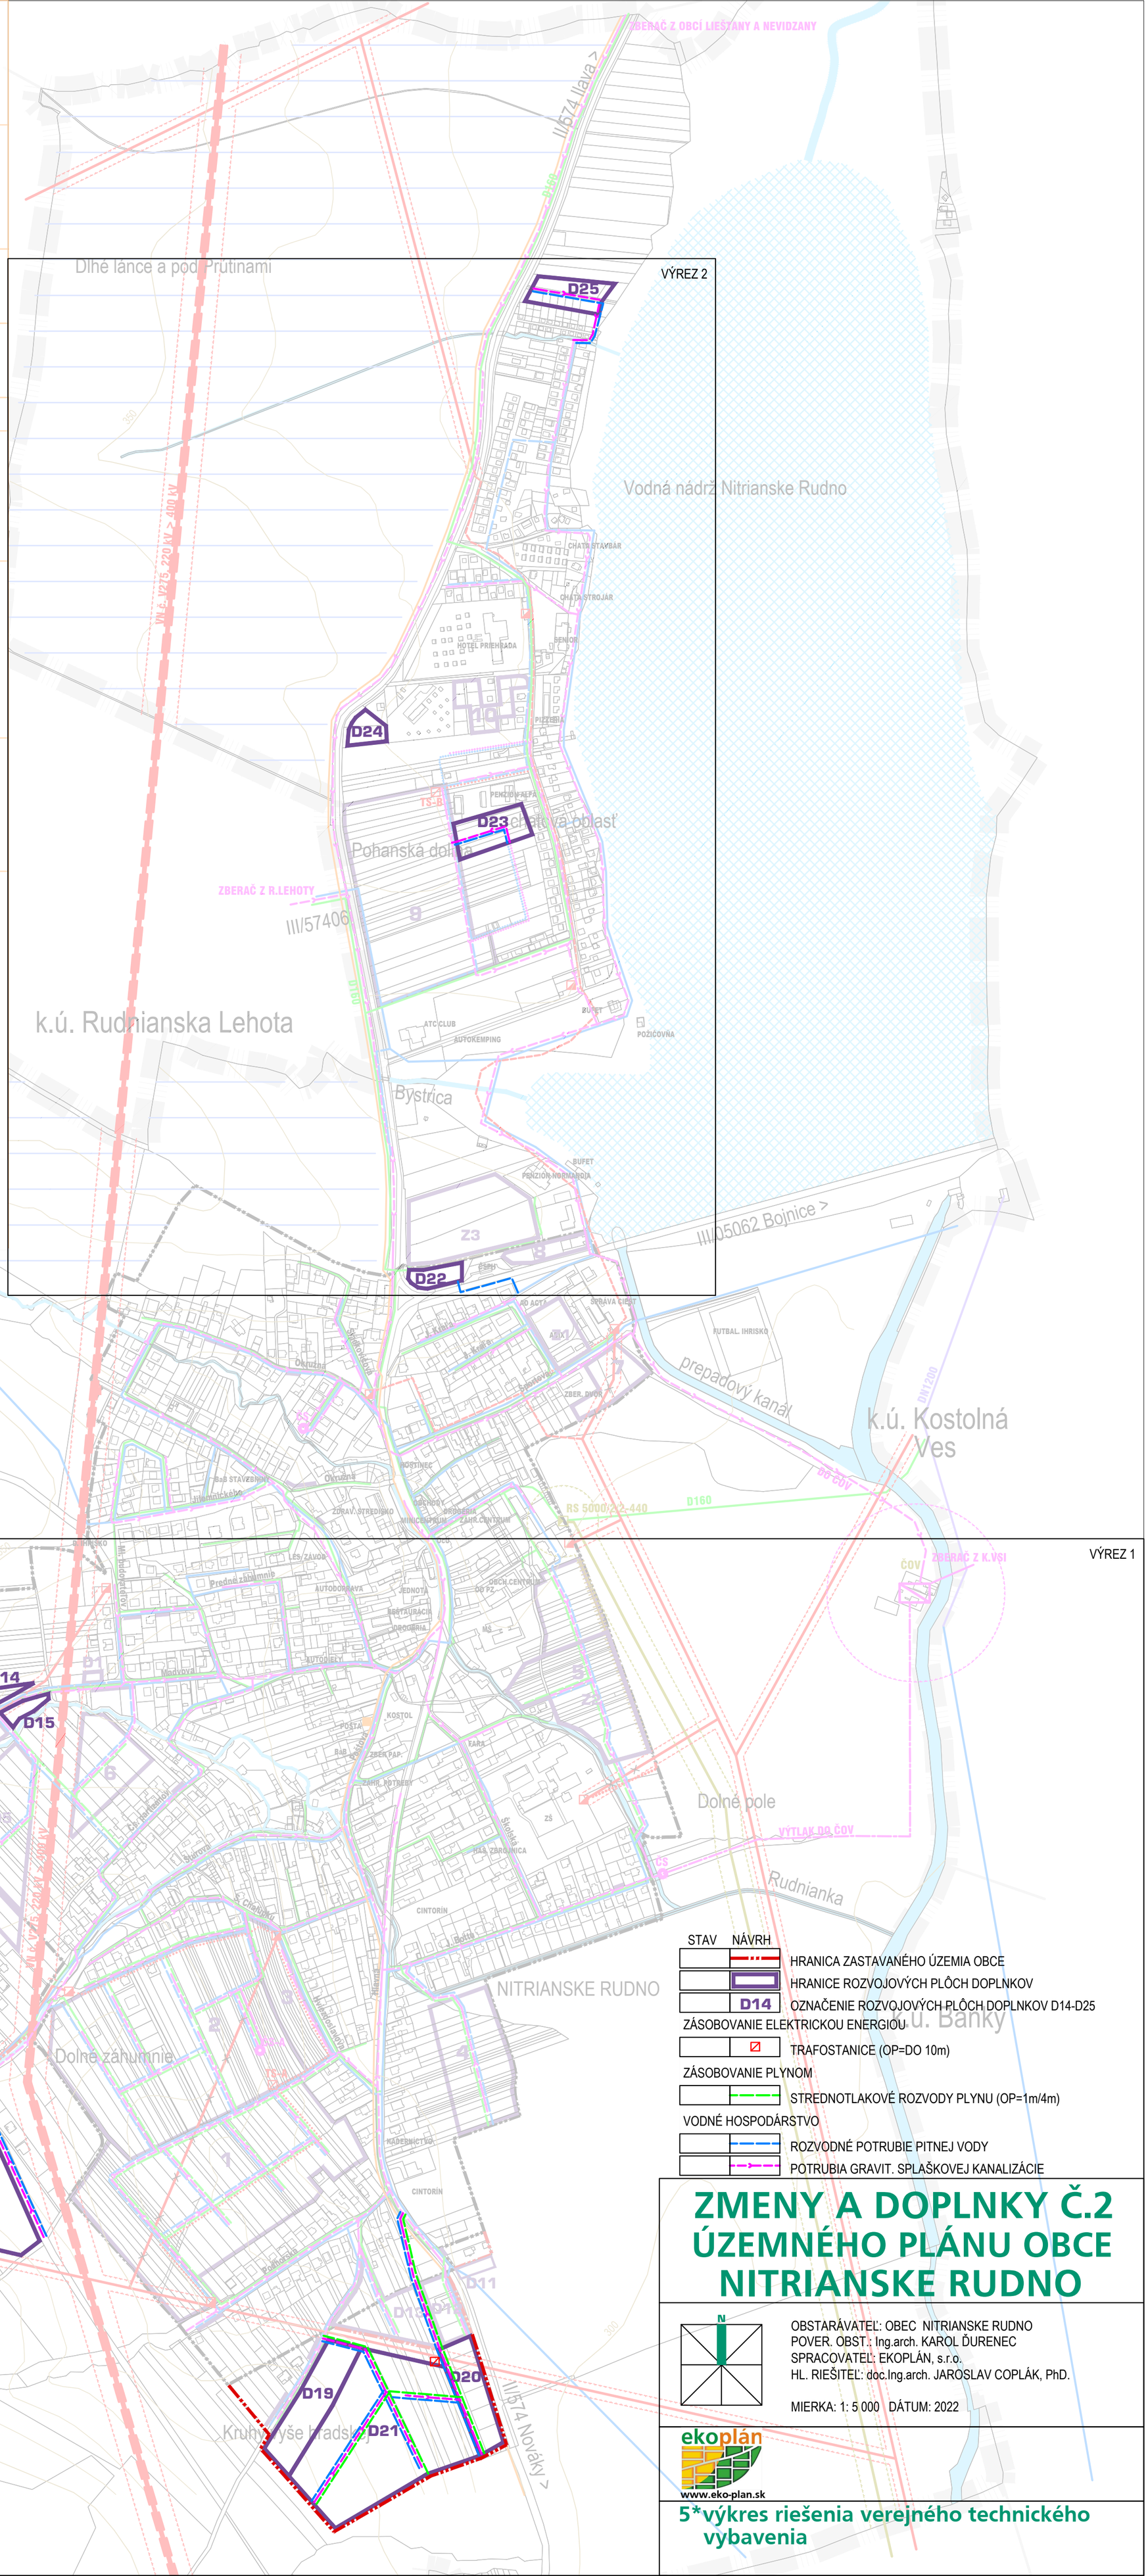

STAV NÁVRH
- HRANICA ZASTAVANÉHO ÚZEMIA OBCE
- HRANICE ROZVOJOVÝCH PLÔCH DOPLNKOV
- D14 OZNAČENIE ROZVOJOVÝCH PLÔCH DOPLNKOV D14-D25

ZÁSOBOVANIE ELEKTRICKOU ENERGIOU
- TRAFOSTANICE (OP=DO 10m)

ZÁSOBOVANIE PLYNOM
- STREDNOTLAKOVÉ ROZVODY PLYNU (OP=1m/4m)

VODNÉ HOSPODÁRSTVO
- ROZVODNÉ POTRUBIE PITNEJ VODY
- POTRUBIA GRAVIT. SPLAŠKOVEJ KANALIZÁCIE

ZMENY A DOPLNKY Č.2 ÚZEMNÉHO PLÁNU OBCE NITRIANSKE RUDNO

OBSTARÁVATEĽ: OBEC NITRIANSKE RUDNO
POVER. OBST.: Ing.arch. KAROL ĎURENEC
SPRACOVATEĽ: EKOPLÁN, s.r.o.
HL. RIEŠITEĽ: doc.Ing.arch. JAROSLAV COPLÁK, PhD.

MIERKA: 1: 5 000 DÁTUM: 2022

ekoplán
www.eko-plan.sk

5*výkres riešenia verejného technického vybavenia