


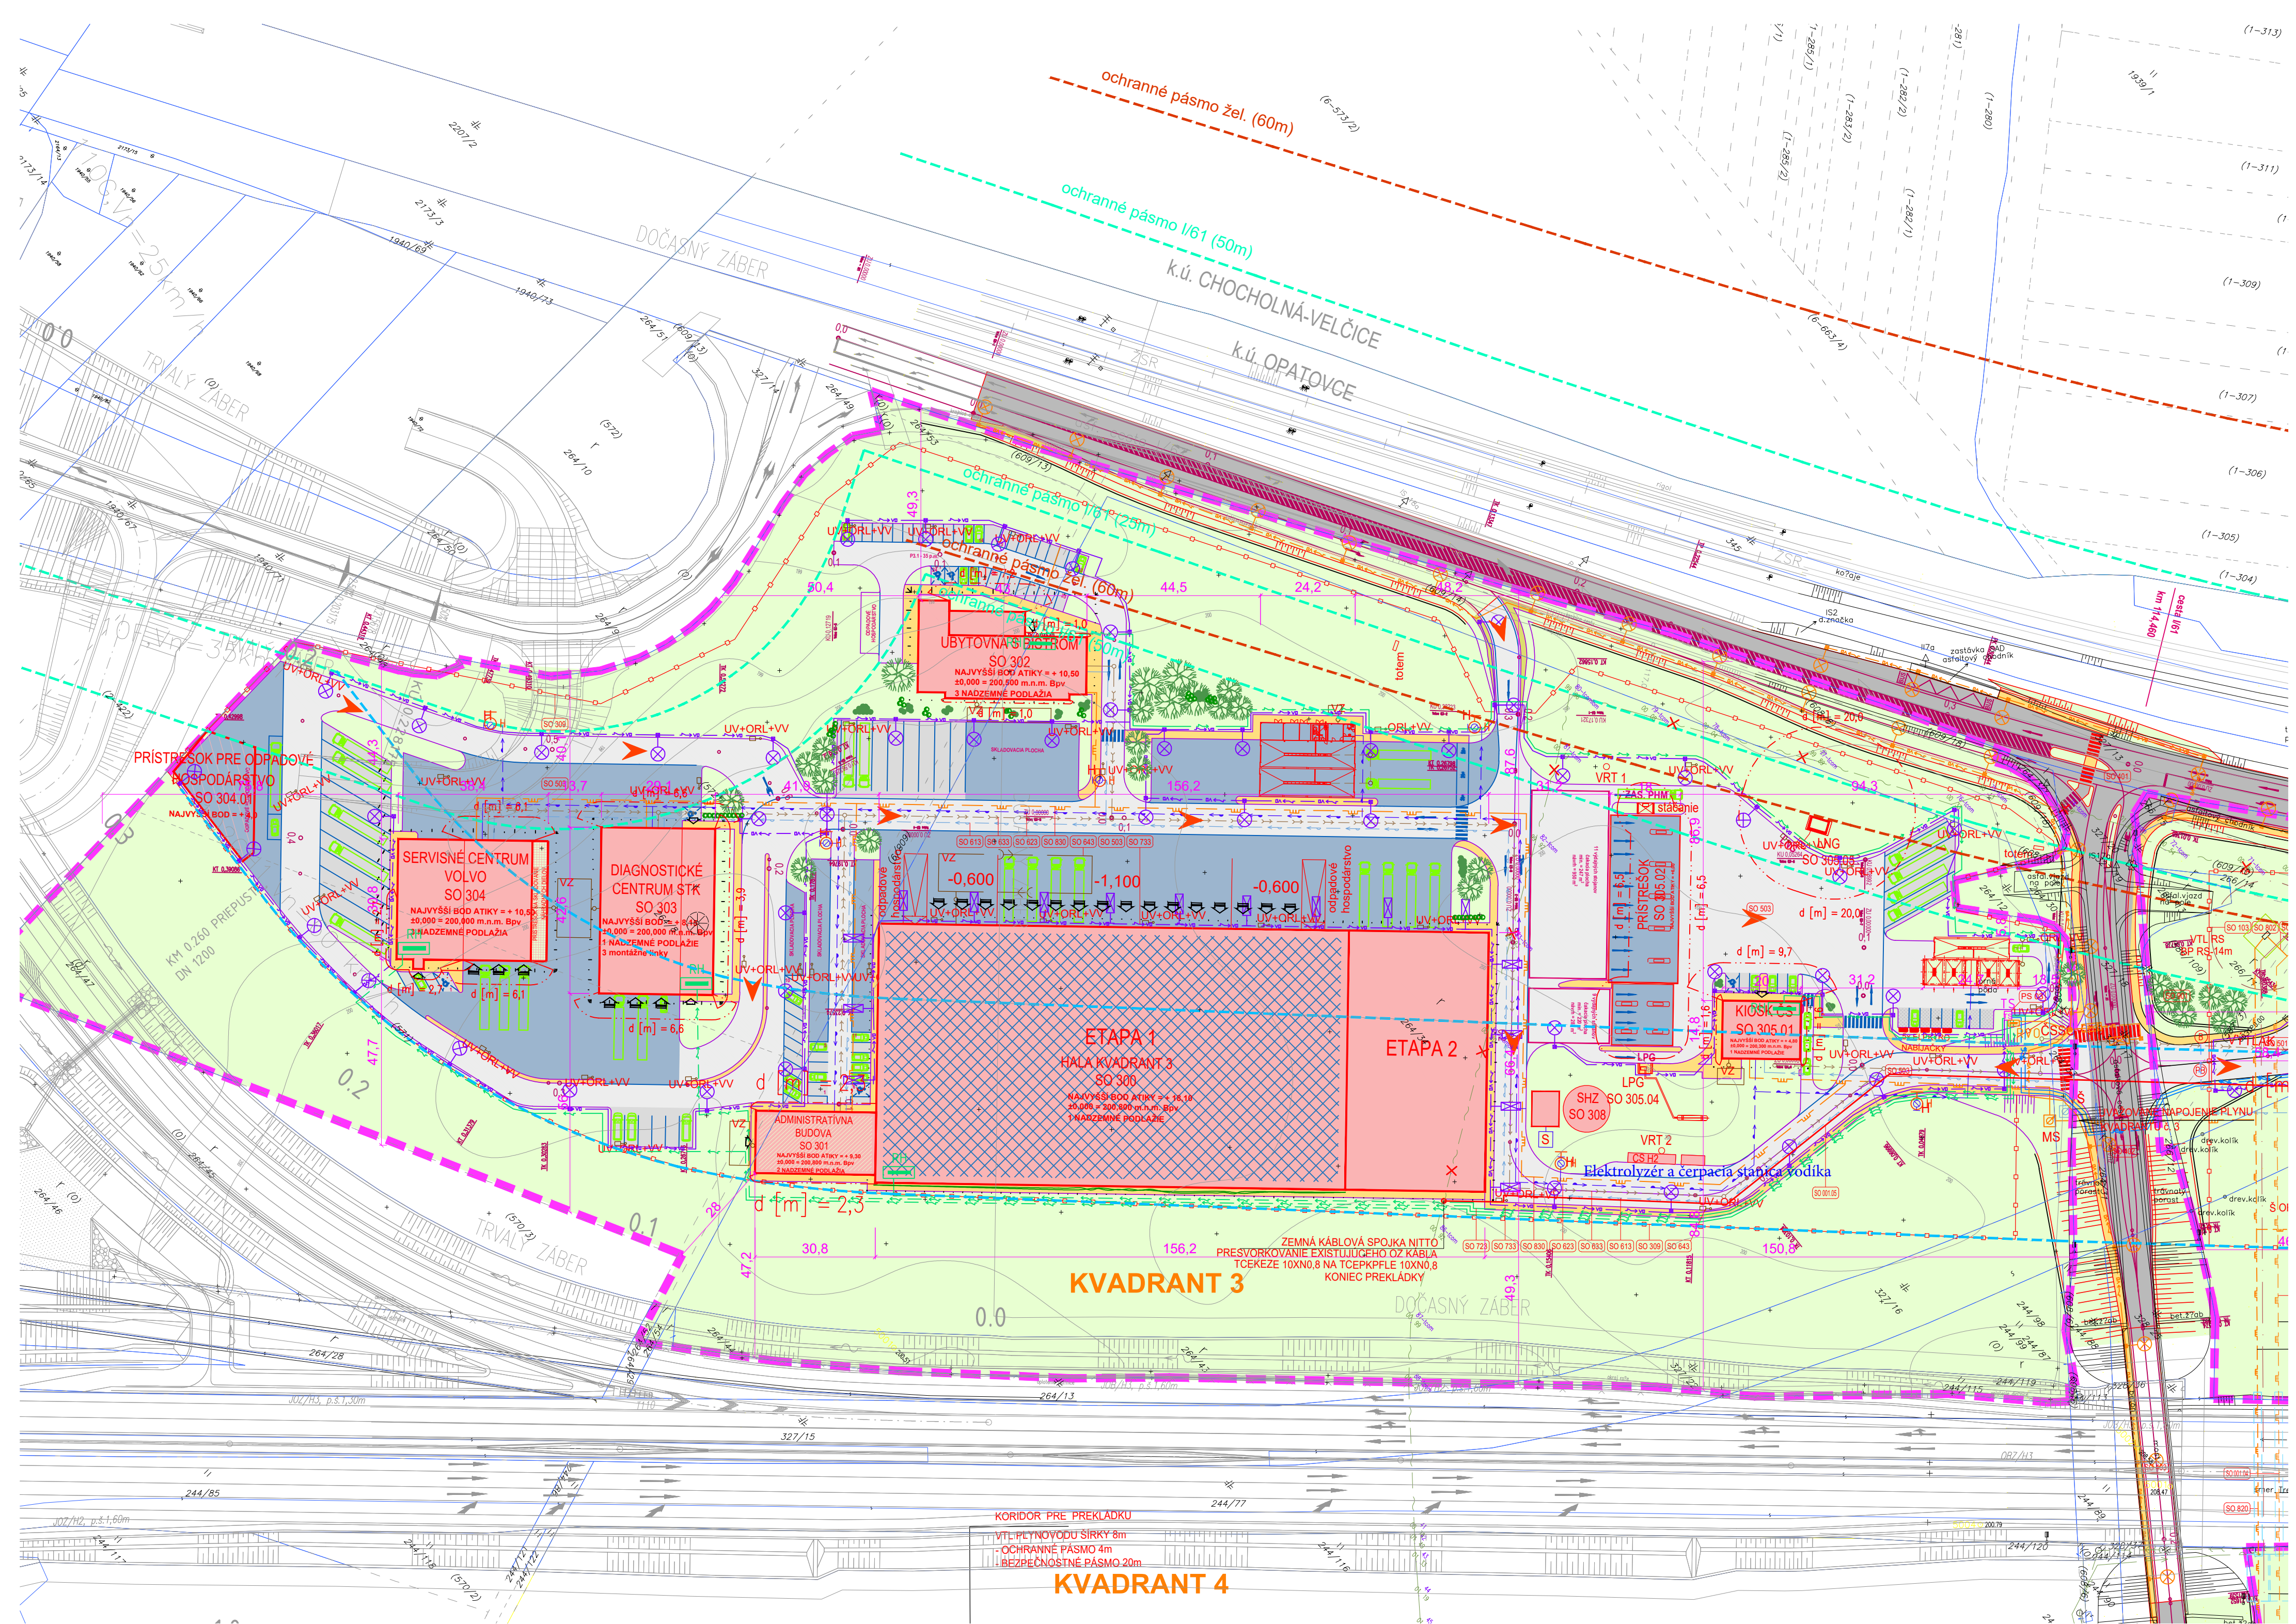

KVADRANT 3

KVADRANT 4

- KORIDOR PRE PREKLÁDKU
- VT: PLYNOVODU ŠÍRKY 8m
- OCHRANNÉ PÁSMO 4m
- BEZPEČNOSTNÉ PÁSMO 20m