

- 1 EVIDOVANÉ ARCHEOLOGICKÉ LOKALITY A ICH OZNAČENIE
- OCHRANNÉ PÁSMO NADZEMNÝCH ELEKTRICKÝCH VEDENÍ A ELEKTRICKÝCH ZARIADENÍ
- TRASY, VYMEDZENIA A HRANICE NAVRHOVANÉ NA ZRUŠENIE

- HRANICA NAVRHOVANÁ NA ROZŠÍRENIE ZASTAVANOSTI ÚZEMIA PODĽA § 139 STAVEBNÉHO ZÁKONA

- PRIESKUMNÉ ÚZEMIA

- CESTA III. TRIEDY, ZBERNÉ, OBSLUŽNÉ A PRÍSTUPOVÉ KOMUNIKÁCIE, UKLUDNENÉ AUTOMOBILOVÉ KOMUNIKÁCIE, PARKOVACIE, MANIPULAČNÉ PLOCHY A CYKLISTICKÉ TRASY

- ZNAČOVANÉ TURISTICKÉ A CYKLOTURISTICKÉ TRASY

- PLOCHY POZEMKOV RODINNÝCH DOMOV VÝSTAVBA JE POVOLENÁ LEN NA NAVRHOVANÝCH PLOCHÁCH

- PLOCHY POZEMKOV BYTOVÝCH DOMOV

- PLOCHY POZEMKOV KAPACITNÝCH ZARIADENÍ CESTOVNÉHO RUCHU


- PLOCHY POZEMKOV TECHNICKÉHO VYBAVENIA

- VEREJNÁ ZELEŇ

- HLAVNÝ DIAĽKOVÝ PRIVÁDZAČ PITNEJ VODY

- VODNÝ ZDROJ, VODOJEM, ČERPACIA STANICA

- TS
- TS
- ELEKTRICKÉ TRAFOSTANICE

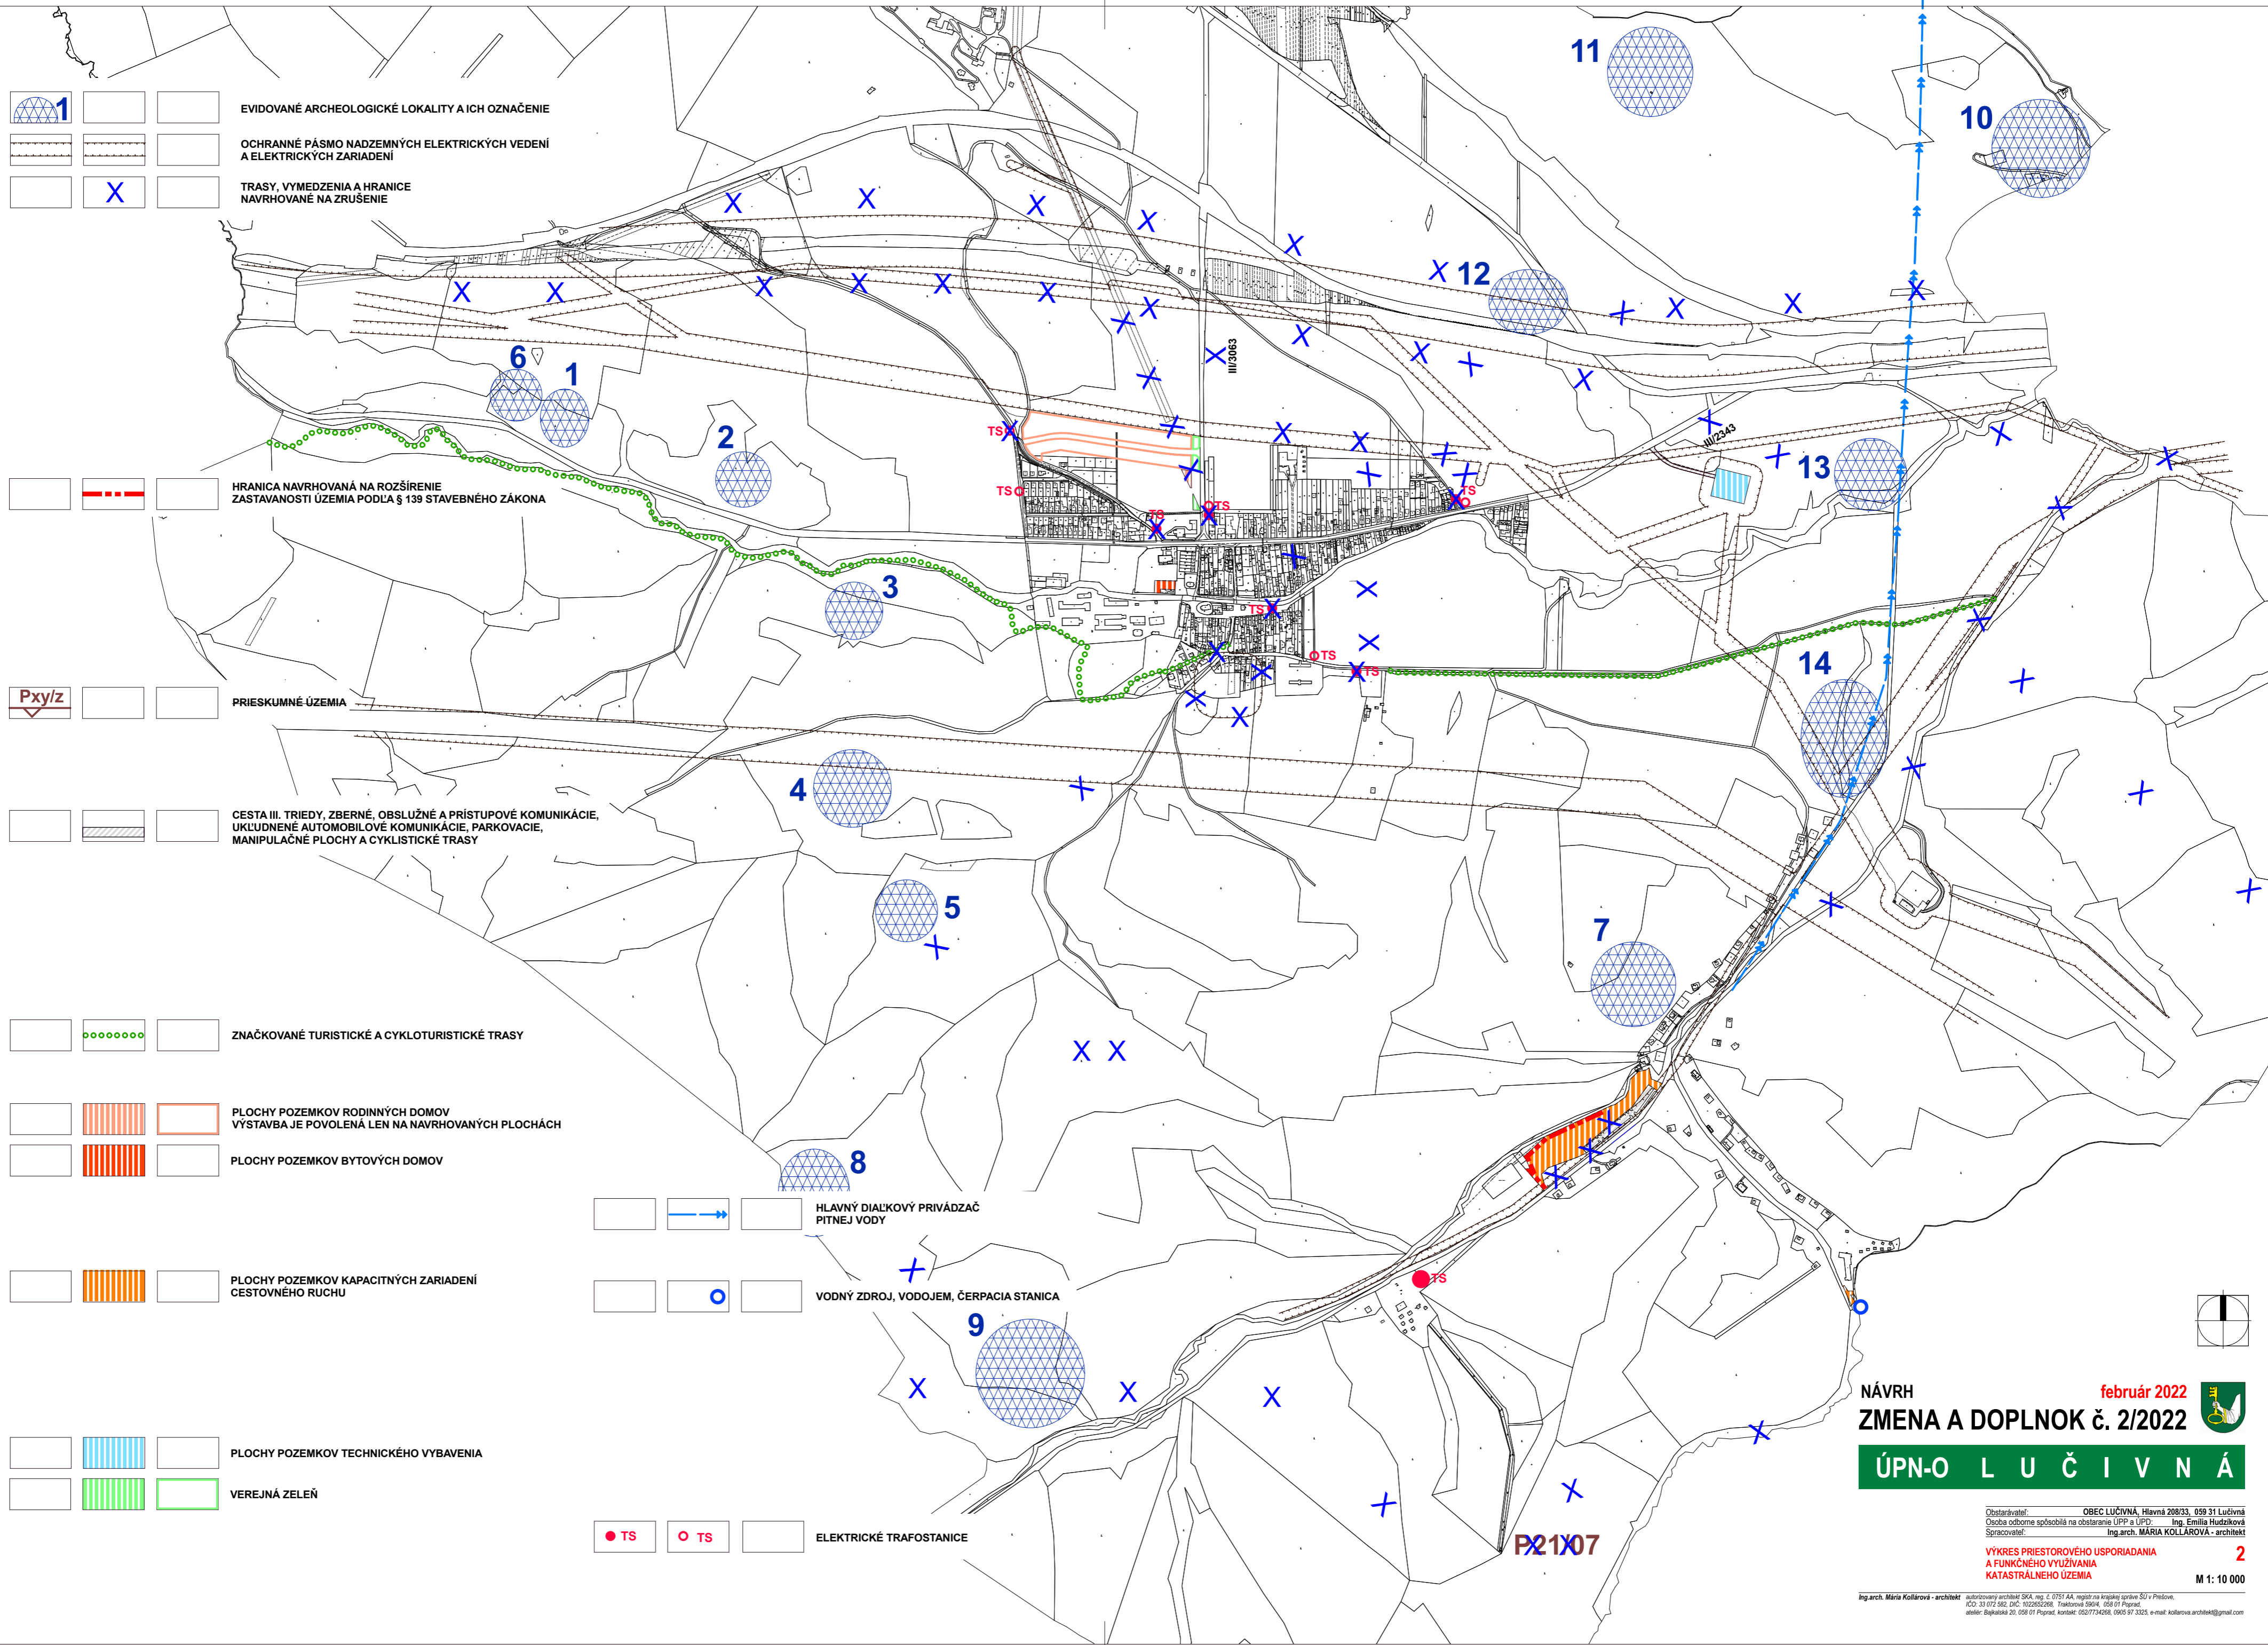

NÁVRH
ZMENA A DOPLNOK č. 2/2022

február 2022
OBEC LUČIVNÁ

Obstarávateľ: OBEC LUČIVNÁ, Hlavná 208/33, 059 31 Lučivná
Osoba odborné spôsobilá na obstarávanie ÚPP a ÚPD: Ing. Emília Hudziková
Spracovateľ: Ing. arch. Mária Kollárová - architekt

VÝKRES PRIESTOROVÉHO USPORIADANIA
A FUNKČNÉHO VYUŽÍVANIA
KATASTRÁLNEHO ÚZEMIA

2

M 1: 10 000
Ing. arch. Mária Kollárová - architekt
autORIZOVANÝ ARCHITECT SČKA, REG. Č. 0751 AA, REGISTROVANÝ NA KRÁJSKOM SPRÁVNE ŠÚ V PREŠOVE
IČO: 33 072 592, DIČ: 1022652068, Telefónová 0904 658 01 Poprad
atelier: Bajkalská 20, 058 01 Poprad, kontakt: 052 7734268, 0905 97 3325, e-mail: kollarova.architekt@gmail.com