


# LUČIVNÁ

## územný plán obce

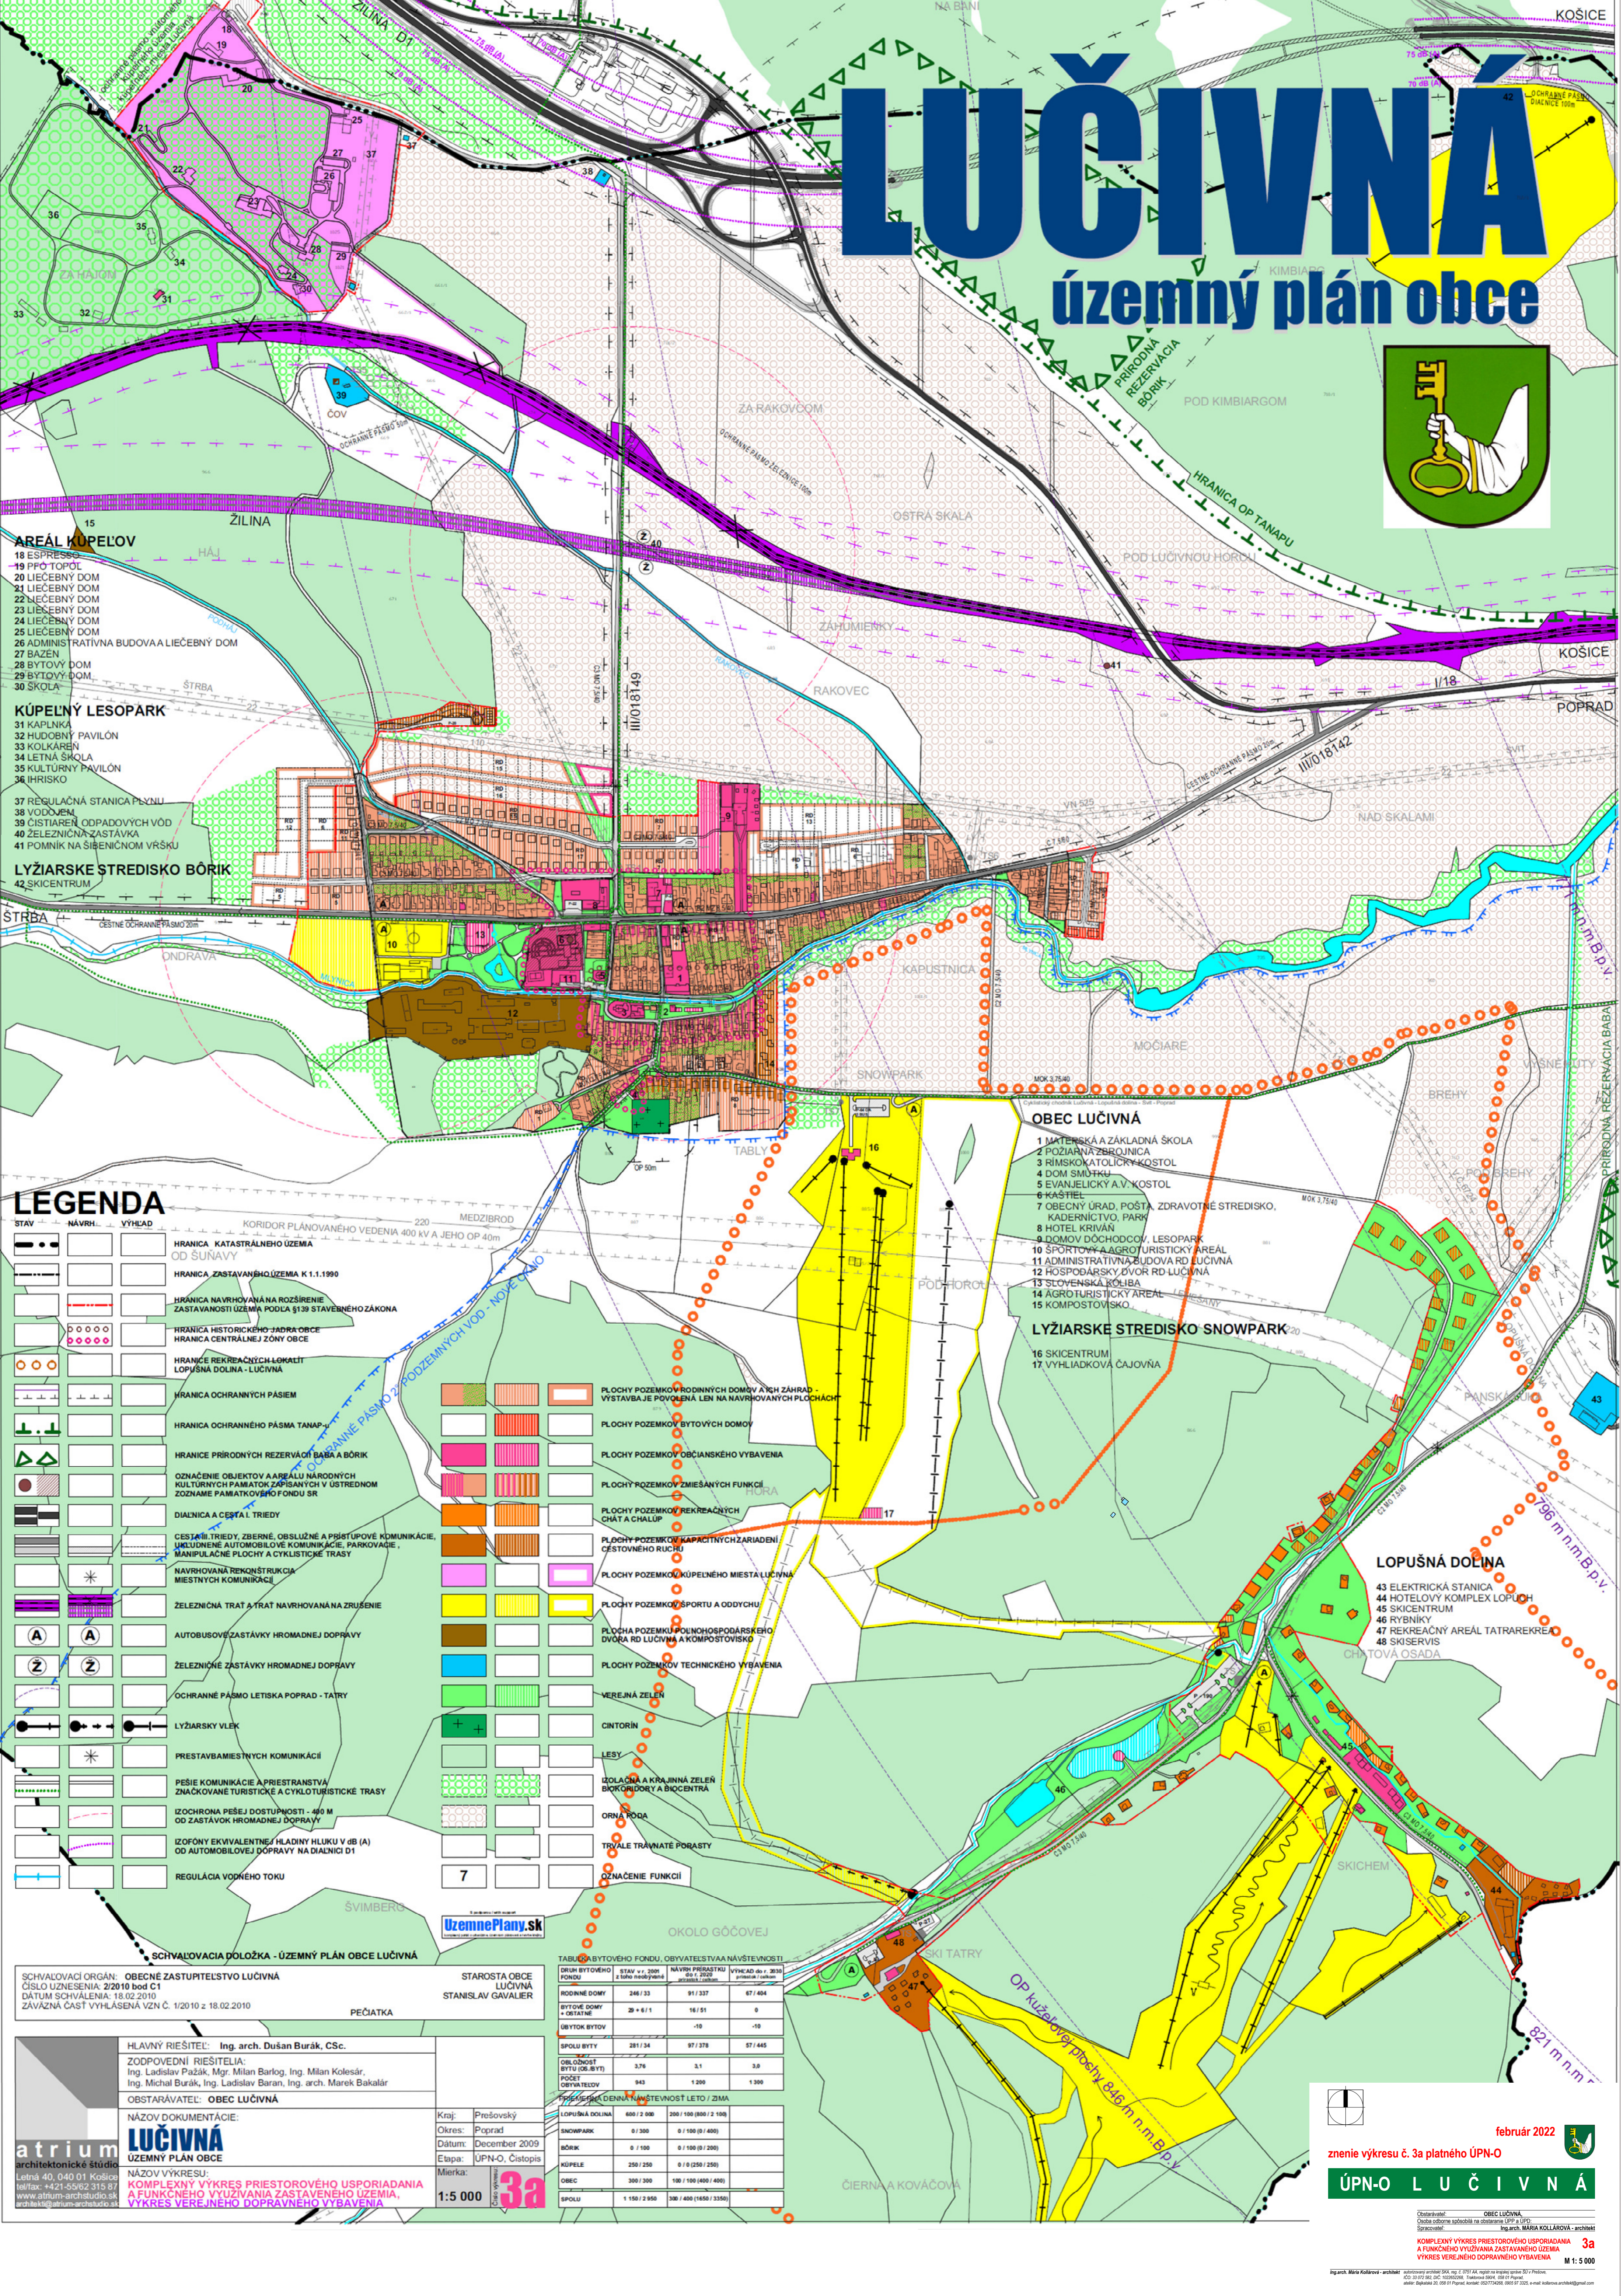

### LEGENDA

- |         |         |         |   |
|---------|---------|---------|---|
| STAV    | NÁVRH   | VÝHLED  | HRANICA KATASTRÁLNEHO ÚZEMIA OD ŠUNAVY  |
| — · — · | — · — · | — · — · | HRANICA ZASTAVANÉHO ÚZEMIA K 1.1.1999   |
| — · — · | — · — · | — · — · | HRANICA NAVRHOVANÁ NA ROZŠIŘENIE ZASTAVANOSTI ÚZEMIA PODĽA § 139 STAVEBNÉHO ZÁKONA  |
| — · — · | — · — · | — · — · | HRANICA HISTORICKÉHO JADRA OBCE   |
| — · — · | — · — · | — · — · | HRANICA CENTRÁLNEJ ZÓNY OBCE  |
| — · — · | — · — · | — · — · | HRANICE REKREAČNÝCH LOKALIT LOPUŠNÁ DOLINA - LUČIVNÁ  |
| — · — · | — · — · | — · — · | HRANICA OCHRANNÝCH PÁSIEV   |
| — · — · | — · — · | — · — · | HRANICA OCHRANNÉHO PÁSMA TANAPU   |
| — · — · | — · — · | — · — · | HRANICE PRÍRODNÝCH REZERVÁCIÍ BABA A BŔÍK   |
| — · — · | — · — · | — · — · | OZNAČENIE OBJEKTŮV A AREÁLU NÁRODNÝCH KULTÚRNYCH PAMÁTOK ZAPISANÝCH V ÚSTREDNOM ZOZNAME PAMÁTKOVÉHO FONDU SR                                    |
| — · — · | — · — · | — · — · | DIALNIKA A CESTA I. TRIEDY  |
| — · — · | — · — · | — · — · | CESTNÉ TRIEDY, ZBERNÉ, OBSLUŽNÉ A PRÍSTUPOVÉ KOMUNIKÁCIE, UKLONENÉ AUTOMOBILOVÉ KOMUNIKÁCIE, PARKOVACIE, MANIPULAČNÉ PLOCHY A CYKLISTICKE TRASY |
| — · — · | — · — · | — · — · | NAVRHOVANÁ REKONŠTRUKCIA MIESTNYCH KOMUNIKÁCIÍ  |
| — · — · | — · — · | — · — · | ŽELEZNIČNÁ TRATĽ A TRATĽ NAVRHOVANÁ NA ZRUŠENIE   |
| — · — · | — · — · | — · — · | AUTOBUSOVÉ ZASTÁVKY HROMADNEJ DOPRAVY   |
| — · — · | — · — · | — · — · | ŽELEZNIČNÉ ZASTÁVKY HROMADNEJ DOPRAVY   |
| — · — · | — · — · | — · — · | OCHRANNÉ PÁSMA LETISKA POPRAD - TATRY   |
| — · — · | — · — · | — · — · | LYŽIARSKI VLEK  |
| — · — · | — · — · | — · — · | PRESTAVBAMIESTNYCH KOMUNIKÁCIÍ  |
| — · — · | — · — · | — · — · | PEŠIE KOMUNIKÁCIE A PRIESTRANSTVA ZNAČKOVANÉ TURISTICKE A CYKLISTICKE TRASY   |
| — · — · | — · — · | — · — · | IZOCHRONA PEŠEJ DOSTUPNOSTI - 400 M OD ZASTÁVOK HROMADNEJ DOPRAVY   |
| — · — · | — · — · | — · — · | IZOČNÝ EKVALENTNÝ HLADINÝ HLUKU V JB (A) OD AUTOMOBILovej DOPRAVY NA DIALNICI D1  |
| — · — · | — · — · | — · — · | REGULÁCIA VODNEHO TOKU  |

- |         |  |
|---------|--|
| — · — · | PLOCHY POZEMKOVÝCH RODINNÝCH DOMOV A ICH ZÁHRAD - VÝSTAVBA JE POUŽITÁ LEN NA NAVRHOVANÝCH PLOCHÁCH |
| — · — · | PLOCHY POZEMKOVÝCH BYTOVÝCH DOMOV  |
| — · — · | PLOCHY POZEMKOVÝCH OBČIANSKEHO VYBAVENIA   |
| — · — · | PLOCHY POZEMKOVÝCH ZMIEŠANÝCH FUNKCIÍ  |
| — · — · | PLOCHY POZEMKOVÝCH REKREAČNÝCH CHÁT A CHALÚP   |
| — · — · | PLOCHY POZEMKOVÝCH KAPACITNÝCH ZARIADENÍ CESTOVNEHO RUCHU  |
| — · — · | PLOCHY POZEMKOVÝCH KÚPEĽNÉHO MIESTA LUČIVNÁ  |
| — · — · | PLOCHY POZEMKOVÝCH ŠPORTU A ODDOCHU  |
| — · — · | PLOCHA POZEMKOVÝCH POLNOHOSPODÁRSKEHO DVŔRA RD LUČIVNÁ A KOMPOSTOVISKÁ                             |
| — · — · | PLOCHY POZEMKOVÝCH TECHNICKÉHO VYBAVENIA   |
| — · — · | VEREJNÁ ZELEN  |
| — · — · | CINTORIN   |
| — · — · | LESY   |
| — · — · | IZOLÁCIA A KRAJINNÁ ZELEN BIKOČOVCE A BIKOČOVICA   |
| — · — · | ORNÁ PŮDA  |
| — · — · | TRVALE TRÁVNATE PORASTY  |
| — · — · | OZNAČENIE FUNKCIÍ  |

### OBEC LUČIVNÁ

- MATERSKÁ A ZÁKLADNÁ ŠKOLA
- POZIARNÁ ZBRANICA
- RÍMSKOKATOLICKÝ KOSTOL
- DOMI SMŮTKY
- EVANJELICKÝ A.V. KOSTOL
- KÁŠTEL
- OBECNÝ ÚRAD, POŠTA, ZDRAVOTNÉ STREDISKO, KADERNICTVO, PARK
- HOTEL KRIVÁN
- DOMOV DŔCHOVCŮV, LESOPARK
- ŠPORTOVÝ A AGROTURISTICKÝ AREÁL
- ADMINISTRATÍVNA BUDOVA RD LUČIVNÁ
- HOSPODÁRSKY DVŔR RD LUČIVNÁ
- SLOVENSKÁ KOLIBA
- AGROTURISTICKÝ AREÁL
- KOMPOSTOVISKO

### LYŽIARSKÉ STREDISKO SNOWPARK

- SKICENTRUM
- VYHLIADKOVÁ ČAJOVNÁ

### LOPUŠNÁ DOLINA

- ELEKTRICKÁ STANICA
- HOTELOVÝ KOMPLEX LOPUŠ
- SKICENTRUM
- RYBNÍKY
- REKREAČNÝ AREÁL TATRAREKREA
- SKISERVIS
- CHÁTOVÁ OSADA

SCHVALOVACÍ ORGÁN: OBECNÉ ZASTUPITELSTVO LUČIVNÁ  
 ČÍSLO ÚZNESENIA: 2/2010 bod C1  
 DÁTUM SCHVÁLENIA: 18.02.2010  
 ZÁVÄZNÁ ČASŤ VYHLÁSENÁ VZN. Č. 1/2010 z 18.02.2010

STAROSTA OBCE  
 STANISLAV GAVALIER

Tabuľka BYTOVÉHO FONDU, OBYVATEĽSTVA A NÄVŠTEVNOSTI

DRUH BYTOVÉHO FONDU	STAV v r. 2009	NÄVŠTEVNOSŤ	VÝHLED do r. 2030
RODINNÉ DOMY	246 / 33	91 / 337	67 / 404
BYTOVÉ DOMY + OSTATNÉ	29 + 6 / 1	16 / 51	0
OBYTOK BYTOV	-	-10	-10
SPOLU BYTY	281 / 34	97 / 378	57 / 445
OBLIČNOSŤ BYTŮ (ob.byty)	376	3,1	3,0
POČET OBYVATEĽOV	943	1 200	1 300

Tabuľka DENNÄNÄVŠTEVNOSŤ LETO / ZIMA

LOPUŠNÁ DOLINA	600 / 2 000	200 / 100 (800 / 2 100)
SNOWPARK	0 / 300	0 / 100 (0 / 400)
BŔÍK	0 / 100	0 / 100 (0 / 200)
KÚPEĽE	250 / 250	0 / 0 (250 / 250)
OBEC	300 / 300	100 / 100 (400 / 400)
SPOLU	1 150 / 2 850	300 / 400 (1650 / 3350)

HLAVNÝ RIŠITEL: Ing. arch. Dušan Burák, CSc.  
 ZODPOVEDNÍ RIŠITELIA: Ing. Ladislav Pažák, Mgr. Milan Barlog, Ing. Milan Kolesár, Ing. Michal Burák, Ing. Ladislav Baran, Ing. arch. Marek Bakalár  
 OBSTARÁVATEĽ: OBEC LUČIVNÁ  
 NÄZOV DOKUMENTÄCIE: LUČIVNÄ ÚZEMNÝ PLÁN OBCE  
 NÄZOV VÝKRESU: KOMPLEXNÝ VÝKRES PRIESTOROVÉHO USPORIADANIA A FUNKČNÉHO VYUŽIVANIA ZASTAVANÉHO ÚZEMIA, VÝKRES VEREJNÉHO DOPRAVNÉHO VYBAVENIA

Kraj: Prešovský  
 Okres: Poprad  
 Dätum: December 2009  
 Etapa: ÚPN-O, Čistopis  
 Mierka: 1:5 000

atrium architektonické štúdio  
 Letná 40, 040 01 Košice  
 tel./fax: +421-5562 315 87  
 www.atrium-archstudio.sk

februär 2022  
 znenie výkresu č. 3a platného ÚPN-O  
 ÚPN-O LUČIVNÄ

Obstarávateľ: OBEC LUČIVNÄ  
 Účastnícky orgán: Ing. arch. MÄRIA KOLLÄROVÄ, architekt  
 Komplexný výkres priestorového usporiadania a funkčného využitia zastavaného územia, výkres verejného dopravného vybavenia  
 M 1:5 000