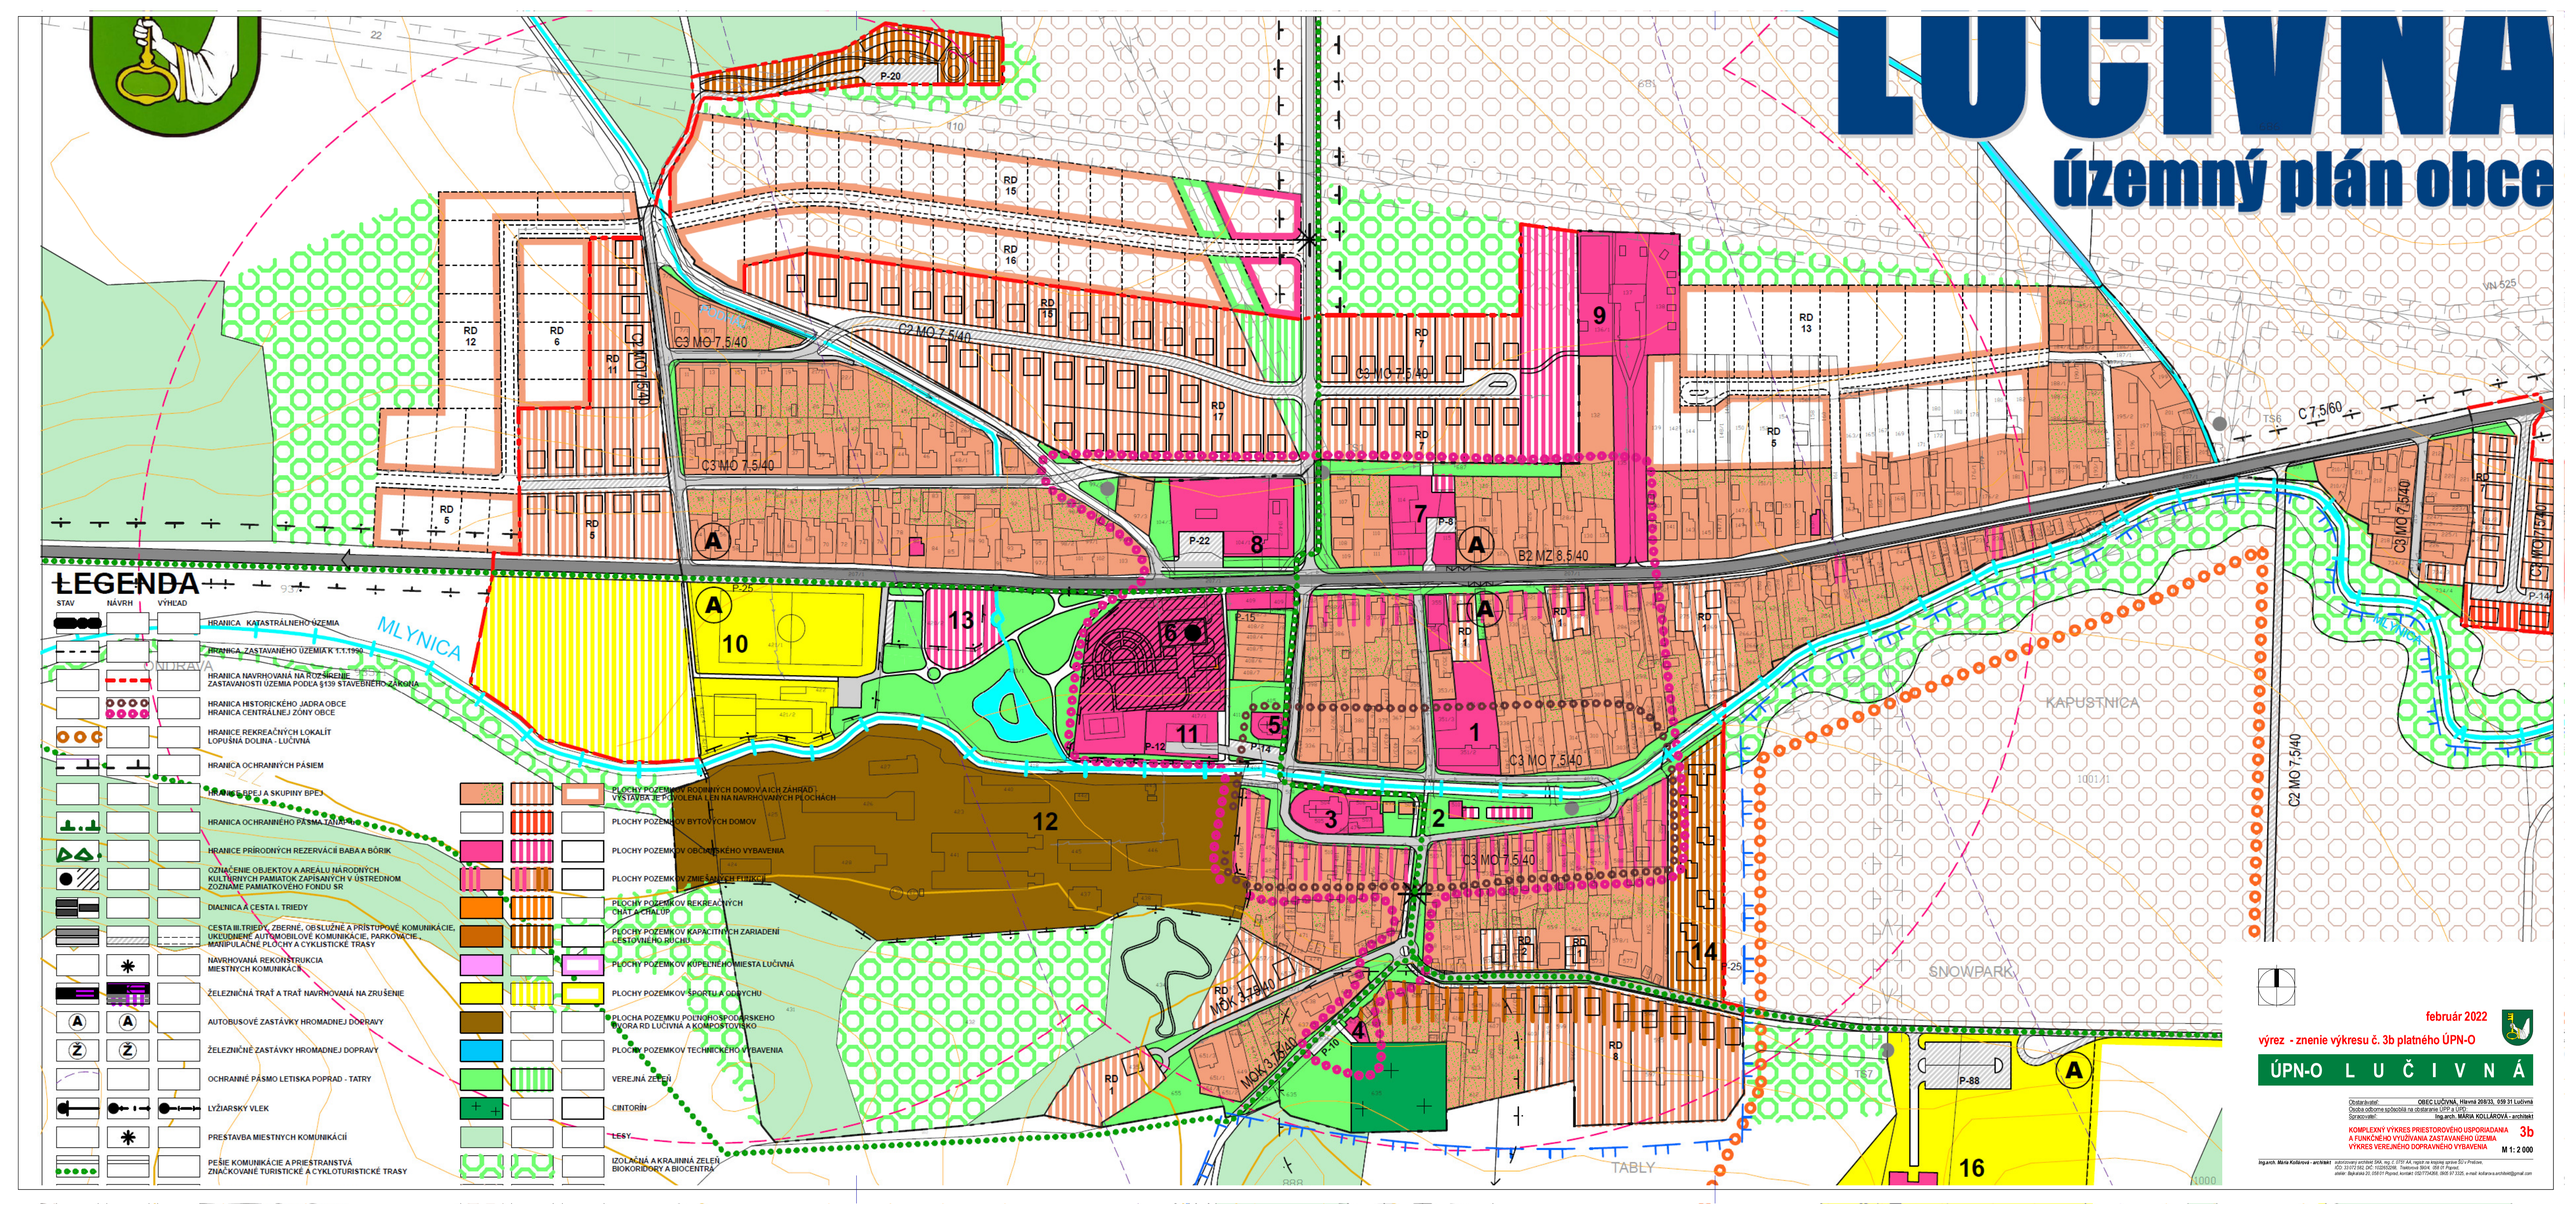
LUČIVNÁ
územný plán obce
LEGENDA
STAV
NÁVRH
VÝHĽAD
HRANICA KATASTRÁLNEHO ÚZEMIA
HRANICA ZASTAVANÉHO ÚZEMIA K 1.1.1990
HRANICA NAVRHOVANÁ NA ROZŠÍRENIE ZASTAVANOSTI ÚZEMIA PODĽA §139 STAVEBNÉHO ZÁKONA
HRANICA HISTORICKÉHO JADRA OBCE
HRANICA CENTRÁLNEJ ZÓNY OBCE
HRANICE REKREAČNÝCH LOKALÍT
LOPUŠNÁ DOLINA - LUČIVNÁ
HRANICA OCHRANNÝCH PÁSIEM
HRANICE BPEJ A SKUPINY BPEJ
HRANICA OCHRANNÉHO PÁSMA LIETISKA
HRANICE PRÍRODNÝCH REZERVÁCIÍ BABA A BÓRIK
OZNAČENIE OBJEKTOV A AREÁLU NÁRODNÝCH KULTÚRNYCH PAMIATOK ZAPÍSANÝCH V ÚSTREDNOM ZOZNAME PAMIATKOVÉHO FONDU SR
DIAĽNICA A CESTA I. TRIEDY
CESTA III. TRIEDY, ZBERNÉ, OBSLUŽNÉ A PRÍSTUPOVÉ KOMUNIKÁCIE, UKLIDNENÉ AUTOMOBILOVÉ KOMUNIKÁCIE, PARKOVACIE, MANIPULAČNÉ PLOCHY A CYKLISTICKÉ TRASY
NÁVRHOVÁ REKONŠTRUKCIA MIESTNYCH KOMUNIKÁCIÍ
ŽELEZNIČNÁ TRAŤ A TRAŤ NAVRHOVANÁ NA ZRUŠENIE
AUTOBUSOVÉ ZASTÁVKY HROMADNEJ DOPRAVY
ŽELEZNIČNÉ ZASTÁVKY HROMADNEJ DOPRAVY
OCHRANNÉ PÁSMO LETISKA POPRAD - TATRY
LYŽIARSKY VLEK
PRESTAVBA MIESTNYCH KOMUNIKÁCIÍ
PEŠIE KOMUNIKÁCIE A PRIESTRANSTVÁ
ZNAČKOVANÉ TURISTICKÉ A CYKLOTURISTICKÉ TRASY
PLOCHY POZEMKOV RODINNÝCH DOMOV A ICH ZÁHRAD, VÝSTAVBA JE POVOLENÁ LEN NA NAVRHOVANÝCH PLOCHÁCH
PLOCHY POZEMKOV BYTOVÝCH DOMOV
PLOCHY POZEMKOV OBČIANSKEHO VYBAVENIA
PLOCHY POZEMKOV ZMIEŠANÝCH FUNKCIÍ
PLOCHY POZEMKOV REKREAČNÝCH CHÁT A CHALOP
PLOCHY POZEMKOV KAPACITNÝCH ZARIADENÍ CESTOVNÉHO RUCHU
PLOCHY POZEMKOV KÚPEĽNÉHO MIESTA LUČIVNÁ
PLOCHY POZEMKOV ŠPORTU A ODDYCHU
PLOCHA POZEMKU POĽNOHOSPODÁRSKEHO DVORA RD LUČIVNÁ A KOMPOSTOVISKO
PLOCHY POZEMKOV TECHNICKÉHO VYBAVENIA
VEREJNÁ ZELEŇ
CINTORÍN
LESY
IZOLAČNÁ A KRAJINNÁ ZELEŇ, BIOKORIDORY A BIOCENTRÁ
C3 MO 7,5/40
C2 MO 7,5/40
B2 MZ 8,5/40
C 7,5/60
MOK 3,7/40
P-20
P-22
P-25
P-15
P-12
P-14
P-10
P-8
P-88
MLYNICA
DOLINA
KAPUSTNICA
SNOWPARK
TABLY
RD 1
RD 5
RD 6
RD 7
RD 8
RD 11
RD 12
RD 13
RD 15
RD 16
RD 17
február 2022
výrez - znenie výkresu č. 3b platného ÚPN-O
ÚPN-O L U Č I V N Á
Obstarávateľ: OBEC LUČIVNÁ, Hlavná 208/33, 058 31 Lučivná
Osoba odborne spôsobilá na obstarávanie ÚPP a ÚPO:
Spracovateľ: Ing.arch. MÁRIA KOLLÁROVÁ – architekt
KOMPLEXNÝ VÝKRES PRIESTOROVÉHO USPORIADANIA A FUNKČNÉHO VYUŽÍVANIA ZASTAVANÉHO ÚZEMIA VÝKRES VEREJNÉHO DOPRAVNÉHO VYBAVENIA
3b
M 1: 2 000
Ing.arch. Mária Kollárová – architekt
Autorizovaný architekt SKA, reg. č. 2170, Kat. urbanizmu a územného plánu SU v Prahe
IČO: 51372 952, DIČ: 1102922598, Trebišovská 5904/ 058 01 Poprad,
kontakt: Bajkalská 20, 058 01 Poprad, kontakt: 0907704264, 0905 917 2320, e-mail: kollarova.architekt@gmail.com