


LUČIVNÁ

územný plán obce

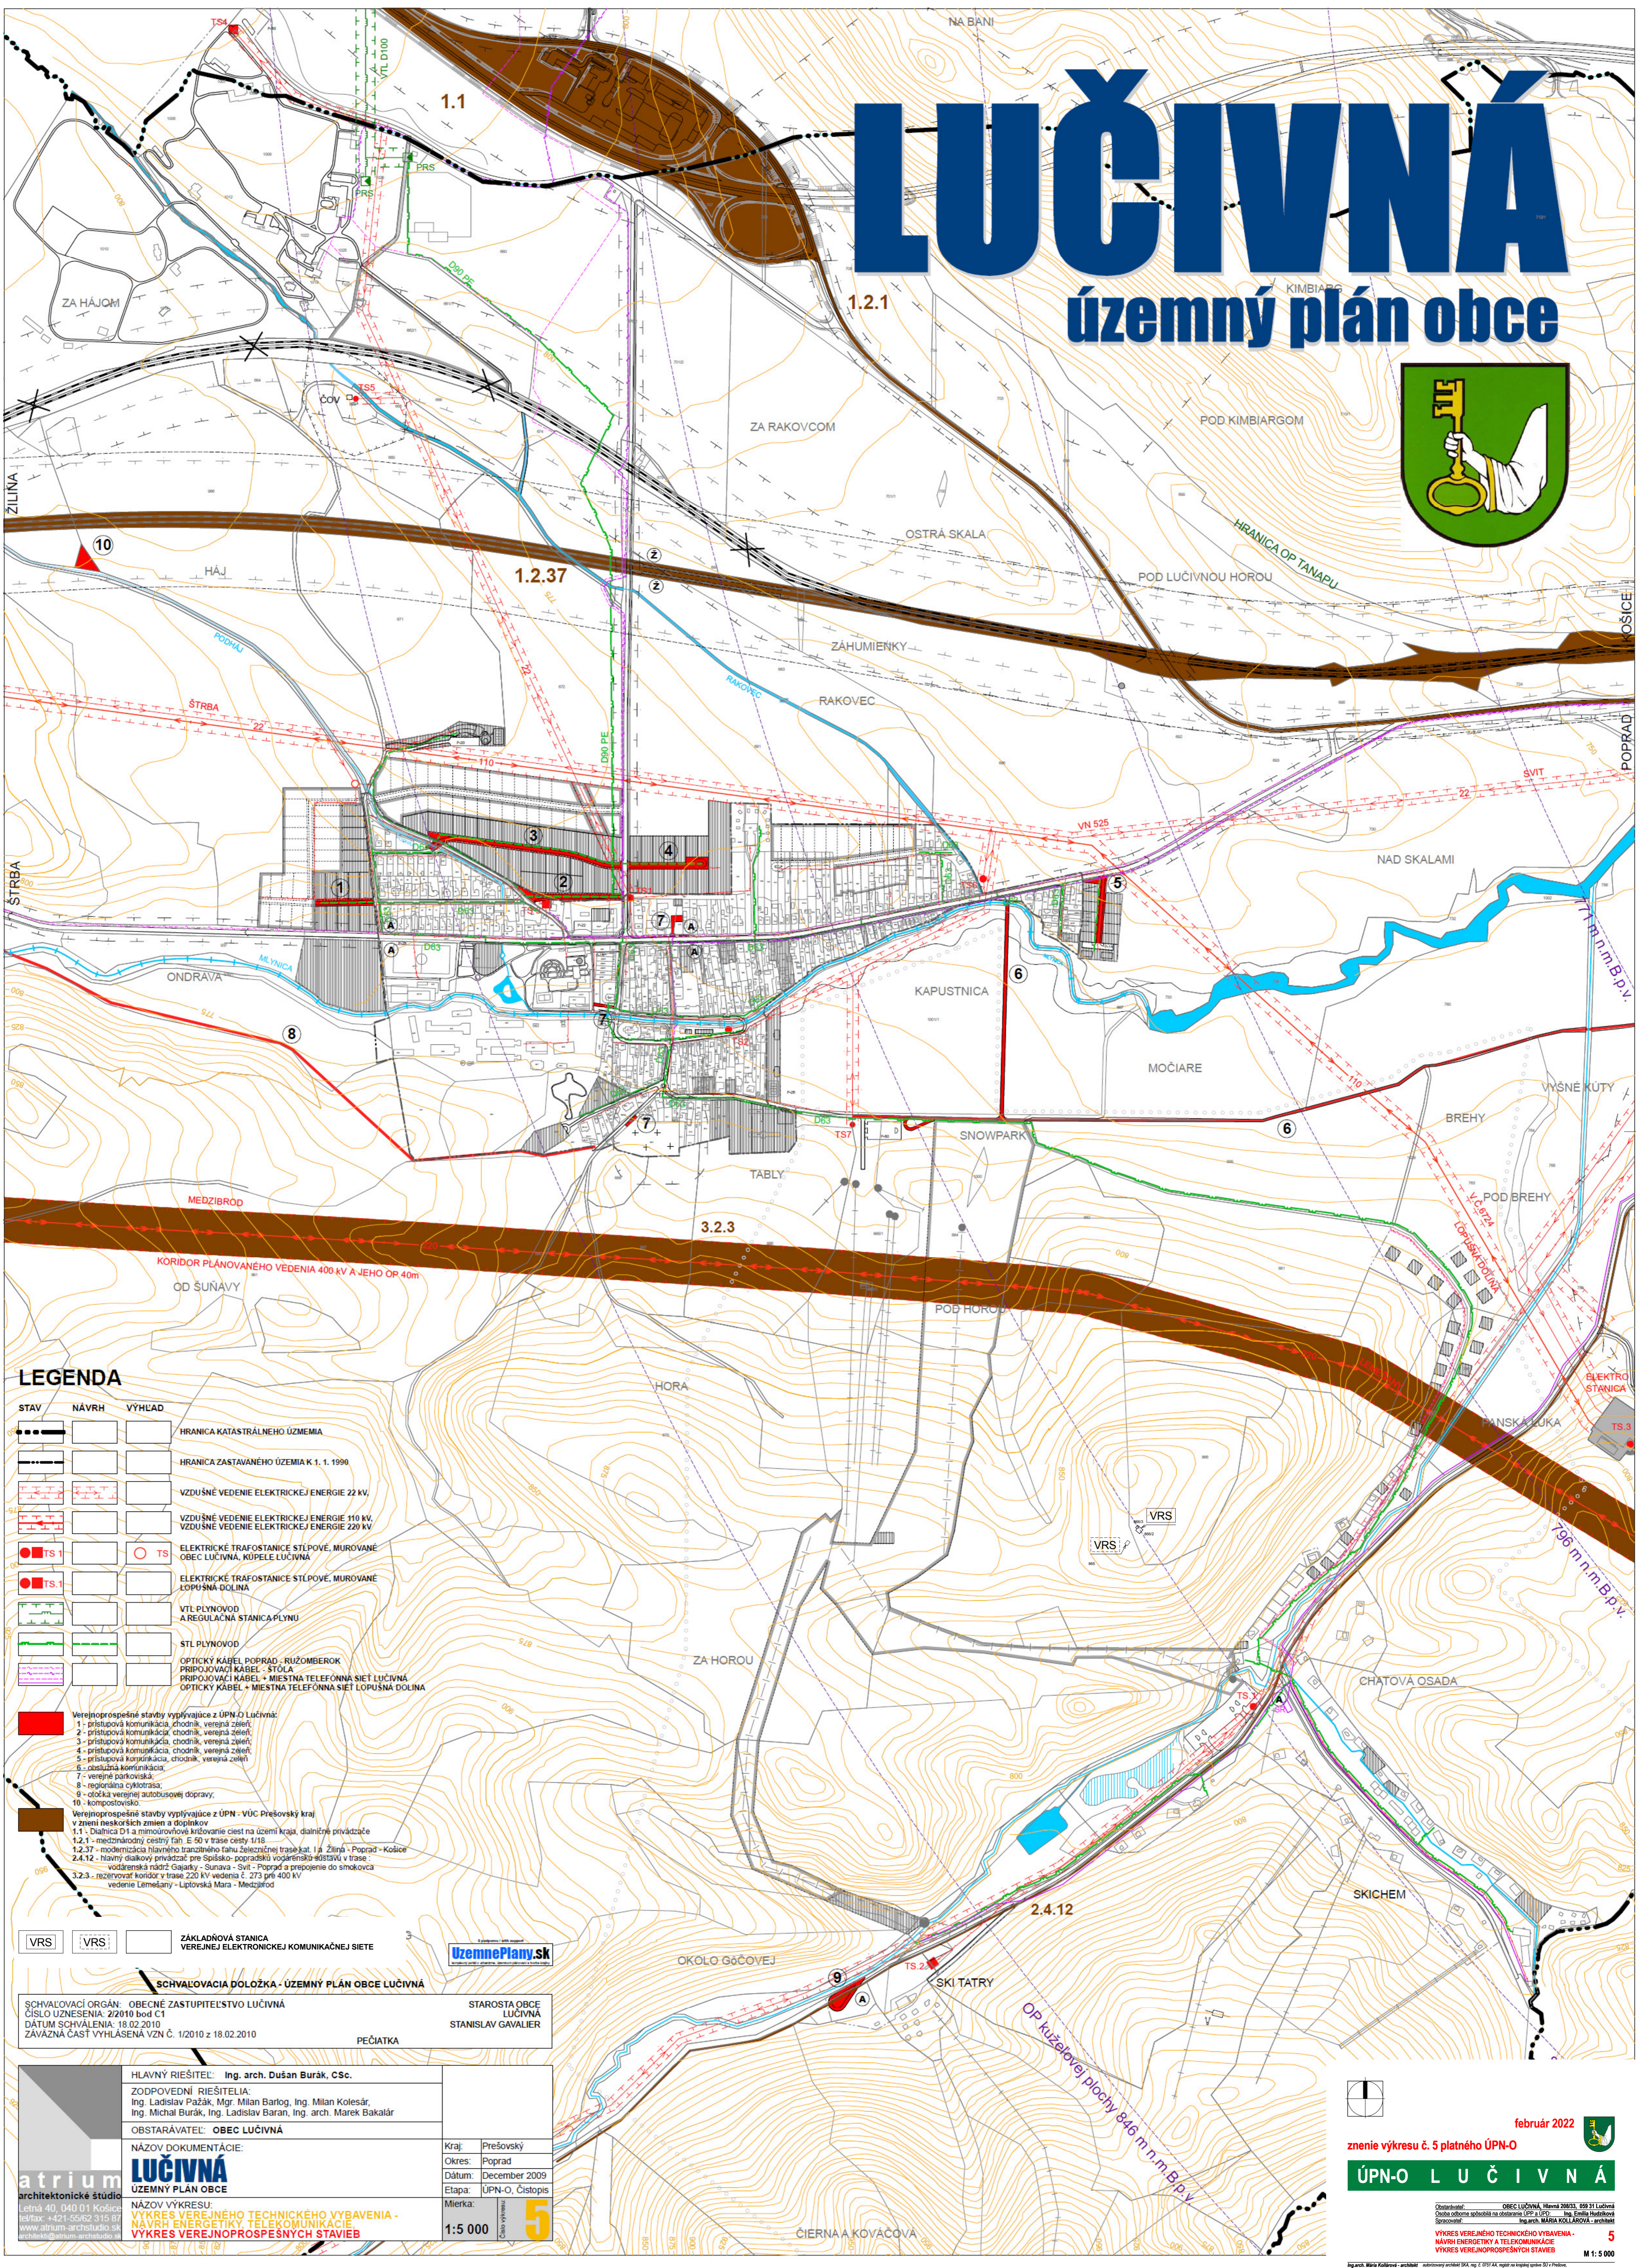

LEGENDA

STAV	NÁVRH	VÝHĽAD	OPIS
			HRANICA KATASTRÁLNEHO ÚZEMIA
			HRANICA ZASTAVANÉHO ÚZEMIA K 1.1. 1999
			VZDUŠNÉ VEDENIE ELEKTRICKEJ ENERGIE 22 KV
			VZDUŠNÉ VEDENIE ELEKTRICKEJ ENERGIE 110 KV
			VZDUŠNÉ VEDENIE ELEKTRICKEJ ENERGIE 220 KV
			ELEKTRICKE TRAFOSTANICE STĽPOVÉ, MUROVANE OBEC LUČIVNÁ, KÚPELE LUČIVNÁ
			ELEKTRICKE TRAFOSTANICE STĽPOVÉ, MUROVANE LOPUŠNÁ DOLINA
			VTL PLYNOVOD A REGULÁCNA STANICA PLYNU
			STL PLYNOVOD
			OPTICKÝ KÁBEL POPRAD - RÚŽOMBEROK PRÍPOJOVACÍ KÁBEL - ŠTOLA PRÍPOJOVACÍ KÁBEL + Miestna telefónna sieť LUČIVNÁ OPTICKÝ KÁBEL + Miestna telefónna sieť LOPUŠNÁ DOLINA

- Verejnoprospešné stavby vyplývajúce z ÚPN-O Lučivná:**
- 1 - prístupová komunikácia, chodník, verejná zeleň;
 - 2 - prístupová komunikácia, chodník, verejná zeleň;
 - 3 - prístupová komunikácia, chodník, verejná zeleň;
 - 4 - prístupová komunikácia, chodník, verejná zeleň;
 - 5 - prístupová komunikácia, chodník, verejná zeleň;
 - 6 - verejná komunikácia;
 - 7 - verejná parkoviská;
 - 8 - regionálna cyklotrasa;
 - 9 - zónka verejnej autobusovej dopravy;
 - 10 - kompostovisko.
- Verejnoprospešné stavby vyplývajúce z ÚPN-VÚC Prešovský kraj v znení neskorších zmien a doplnkov**
- 1.1 - Diaľnica D1 a mimoúrovňovňové kríženie ciest na území kraj, diaľničné privádzky
 - 1.2.1 - medzinárodný cestný ťah E 50 v trase cesty 1/18
 - 1.2.37 - modernizácia hlavného tranzitného ťahu železničnej trate kat. I a Zilina - Poprad - Košice
 - 2.4.12 - hlavný diaľkový privádzak pre Spáľňáreň odpadkov vopárňenského štátiu v trase - vodárenská nádrž Gajarky - Sunava - Svät - Poprad a prepojenie do smokovca
 - 3.2.3 - rezervovať koridor v trase 220 kv vedenia č. 273 pre 400 kv vedenie Lemeňany - Liptovská Mara - Medzibród

SCHVALOVACIA DOLOŽKA - ÚZEMNÝ PLÁN OBCE LUČIVNÁ

SCHVALOVACÍ ORGÁN: OBECNÉ ZASTUPITEĽSTVO LUČIVNÁ
 ČÍSLO UZNESENIA: 2/2010 bod C1
 DATUM SCHVALENIA: 18.02.2010
 ZÁVAZNÁ ČASŤ VYHLÁŠENIA VZN. Č. 1/2010 z 18.02.2010

STAROSTA OBCE LUČIVNÁ
 STANISLAV GALVIER

HLAVNÝ RIEŠITEĽ: Ing. arch. Dušan Burák, CSc.
 ZODPOVEDNÍ RIEŠITELIA:
 Ing. Ladislav Pažák, Mgr. Milan Barlog, Ing. Milan Kolesár,
 Ing. Michal Burák, Ing. Ladislav Baran, Ing. arch. Marek Bakalár

OBSTARÁVATEĽ: OBEC LUČIVNÁ

NÁZOV DOKUMENTÁCIE: LUČIVNÁ ÚZEMNÝ PLÁN OBCE

Kraj: Prešovský
 Okres: Poprad
 Dátum: December 2009
 Etapa: ÚPN-O, Čistopis

Mierka: 1:5 000

NÁZOV VÝKRESU: VÝKRES VEREJNEHO TECHNICKÉHO VYBAVENIA - NAVRHY ENERGETIKY A TELEKOMUNIKÁCIE
 VÝKRES VEREJNOPROSPEŠNÝCH STAVIEB

február 2022

znenie výkresu č. 5 platného ÚPN-O

ÚPN-O LUČIVNÁ

Obstarávateľ: OBEC LUČIVNÁ, Hlavná 280/33, 039 31 Lučivná
 Odbor územného plánovania na oddelení ÚPN-O, Ing. Dušan Burák, hlavný inžinier
 Spracovník: Ing. arch. MARIŠA KOŠAROVÁ - architekt

VÝKRES VEREJNEHO TECHNICKÉHO VYBAVENIA - NAVRHY ENERGETIKY A TELEKOMUNIKÁCIE
 VÝKRES VEREJNOPROSPEŠNÝCH STAVIEB

5

M 1:5 000

Ing. arch. MARIŠA KOŠAROVÁ - architekt, autorizovaný projektant, IČO: 47191434, IČD: 1000000000, Trnava 2804, 280 01 Poprad, e-mail: m.kosarova@mariska-kosarova.sk