


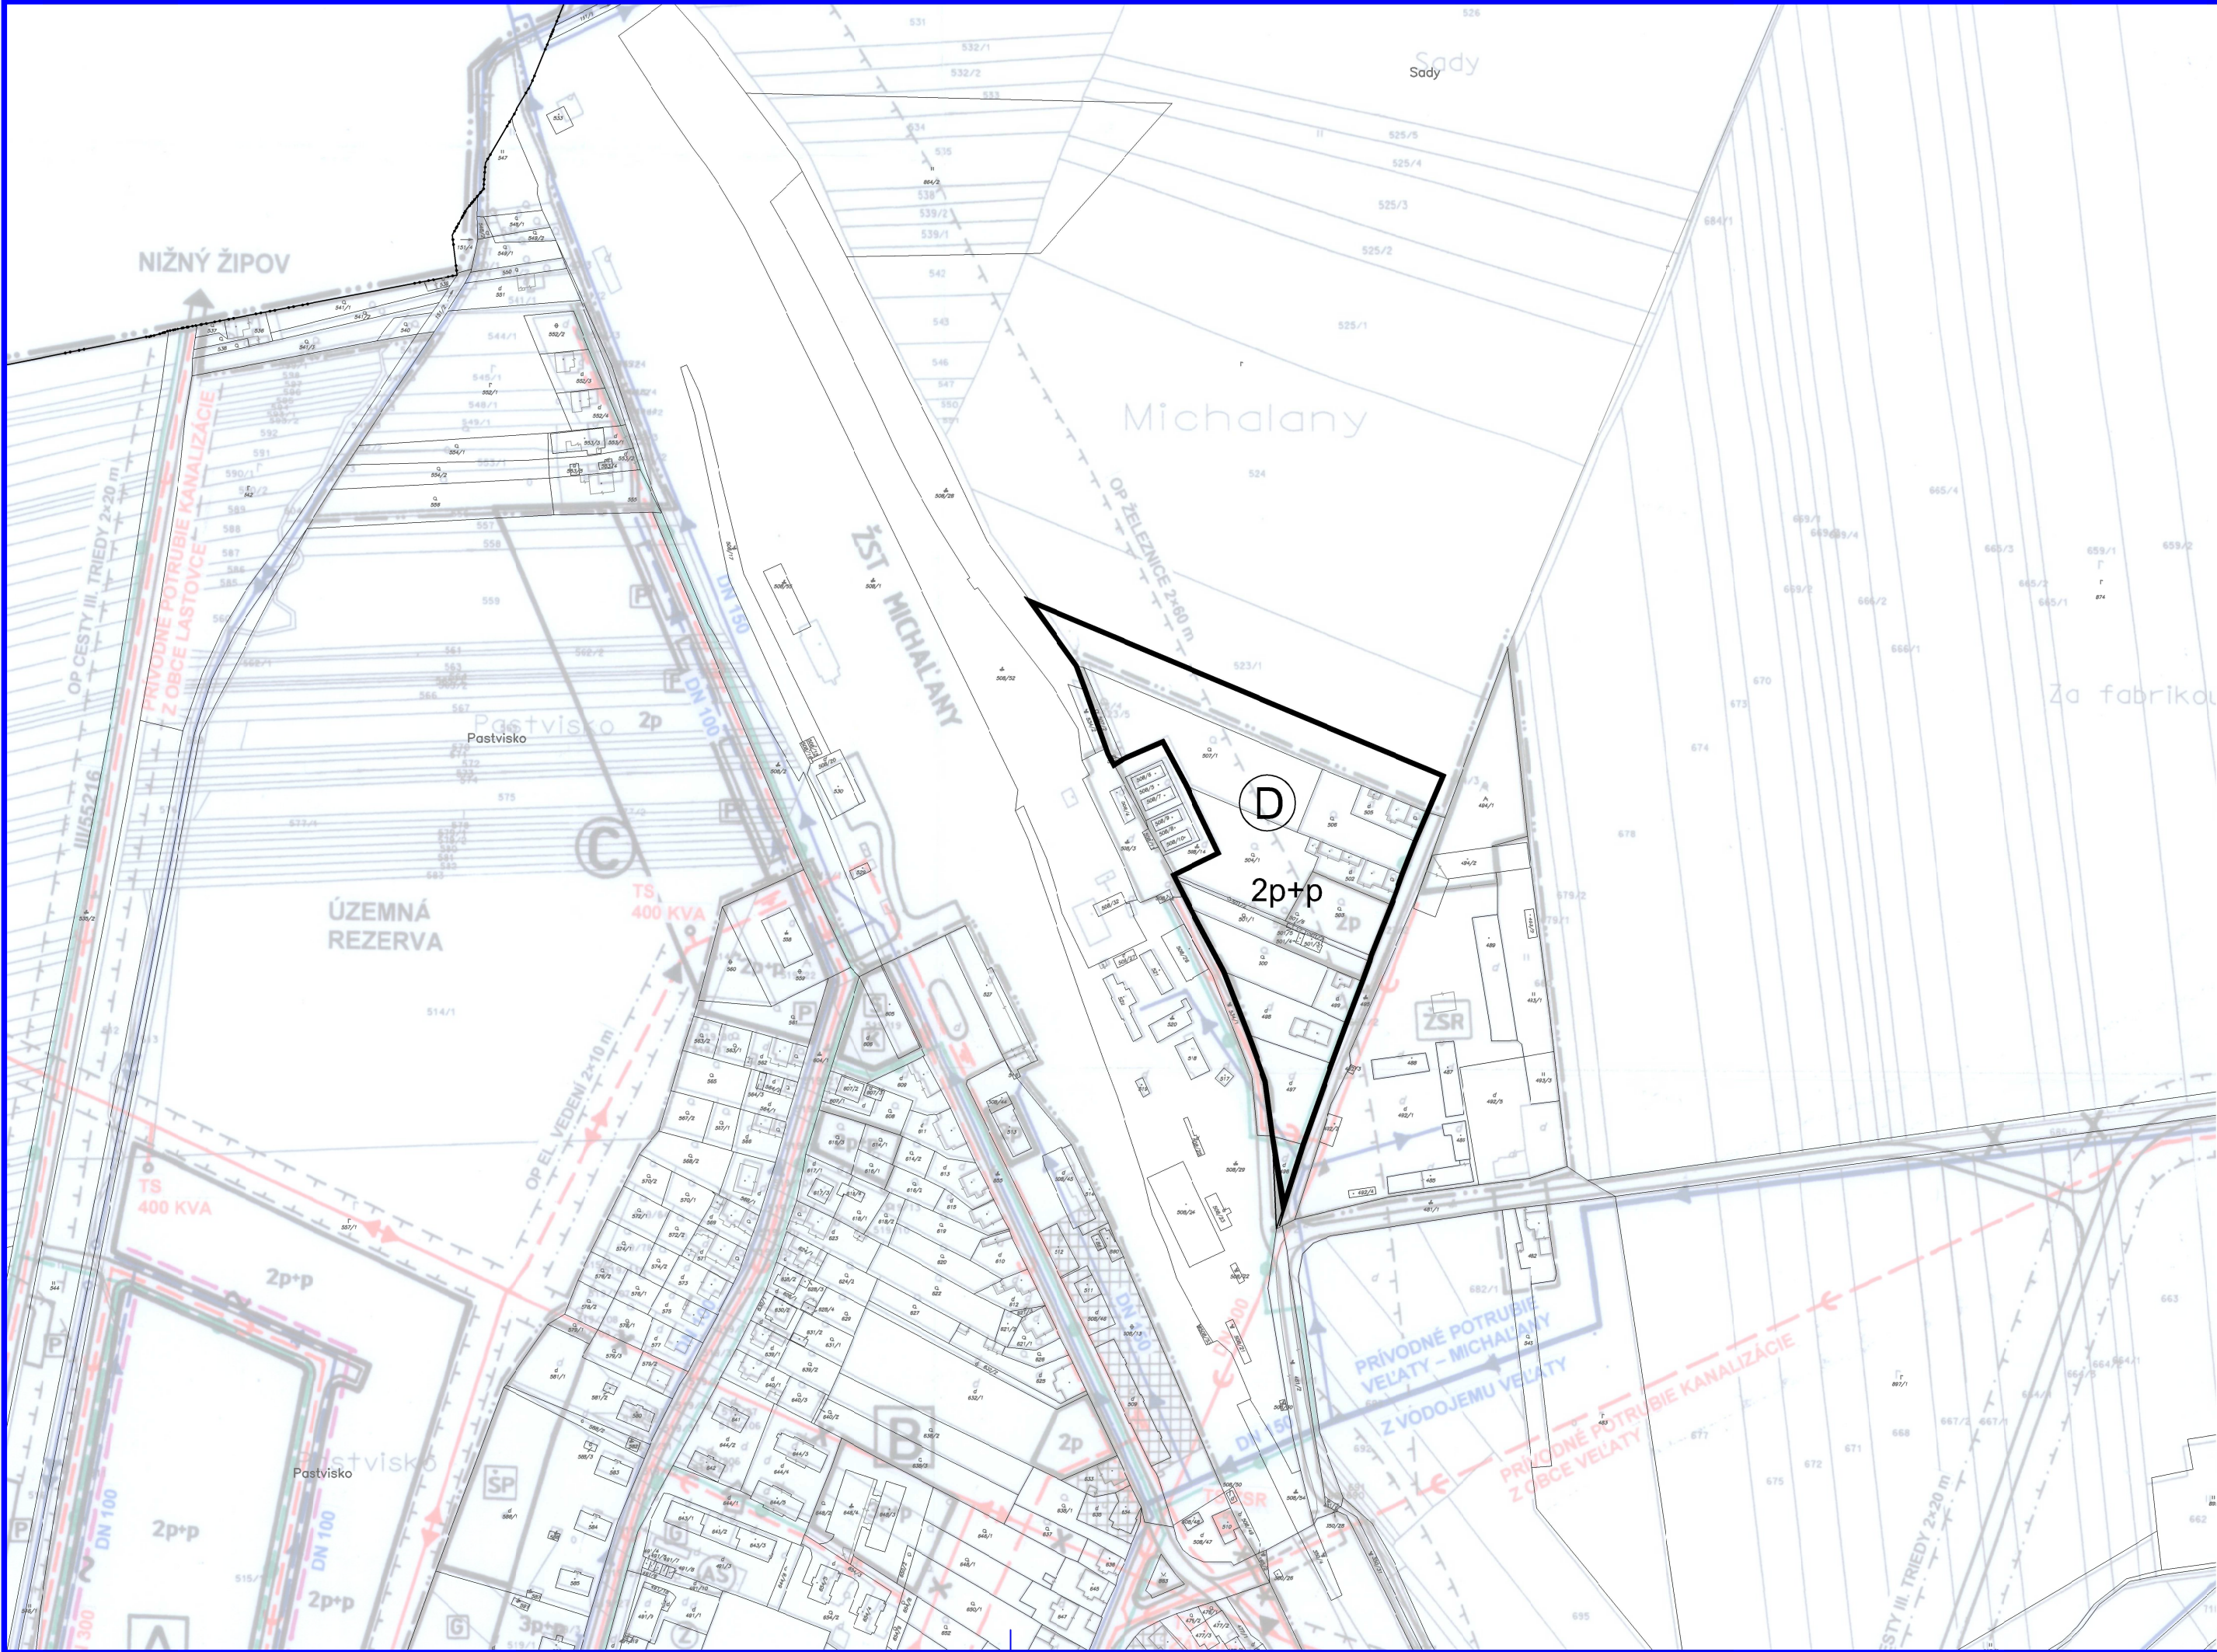

ZMENY A DOPLNKY č.1
ÚZEMNÝ PLÁN OBCE
MICHALANY

NÁVRH TECHNICKEJ INFRAŠTRUKTÚRY

NÁVRH M 1:2880

NAVROHOVANÉ VÝROBNÉ ZÓNY

  Zmiešané územie priemyslu, skladového hospodárstva a občianskej vybavenosti



ZMENY A DOPLNKY č.1
ÚZEMNÝ PLÁN OBCE
MICHALANY

Obstarávateľ:	Obec Michalany	BOSKOV s.r.o.
Odborne spôsobilá osoba pre obstarávanie ÚPD:	Ing. Iveta SABÁKOVÁ	Myslíno č.15, 06601 Humenné www.boskov.sk
Architekt ÚPD:	Ing. arch. Marianna BOŠKOVÁ	
Cost:	NÁVRH	Zak. číslo: SL/20210101 Dátum: 09. 2022
	NÁVRH TECHNICKEJ INFRAŠTRUKTÚRY	Mierka: 1:2880 Čís. výkresu: 2/21