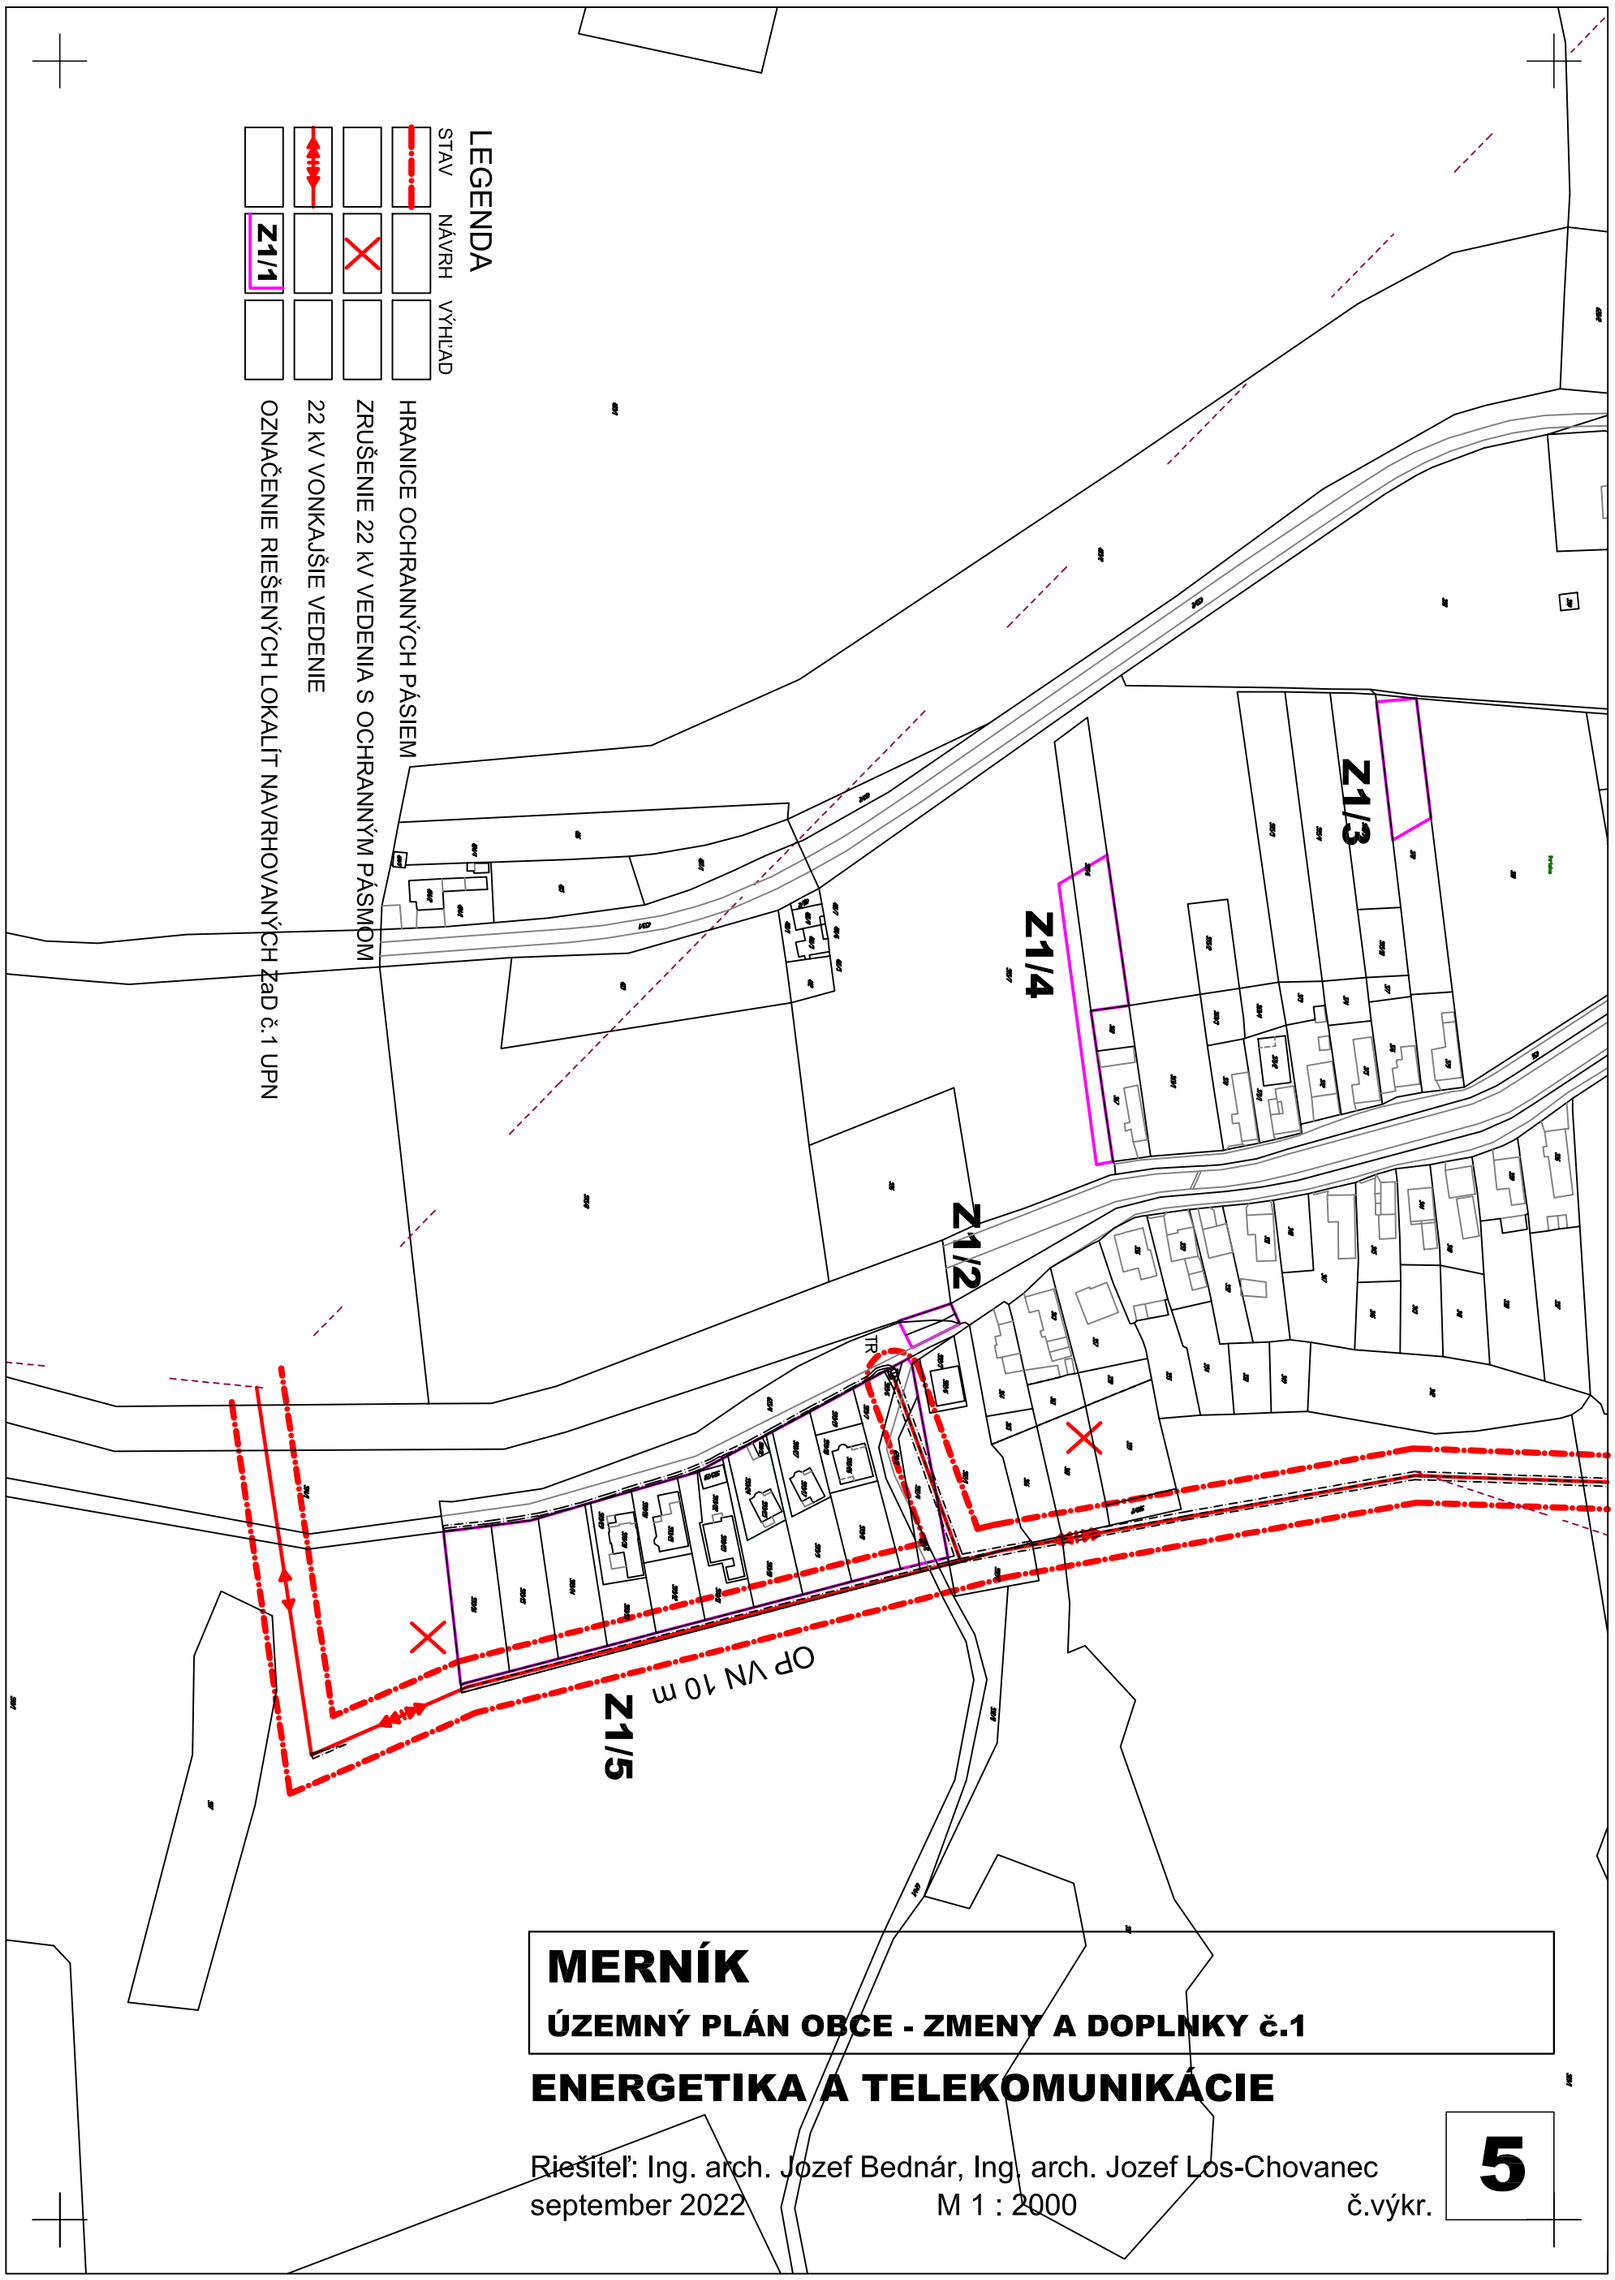

MERNÍK

ÚZEMNÝ PLÁN OBCE - ZMENY A DOPLNKY č.1

ENERGETIKA A TELEKOMUNIKÁCIE

Riešiteľ: Ing. arch. Jozef Bednár, Ing. arch. Jozef Los-Chovanec

september 2022 M 1 : 2000 č.výkr. **5**