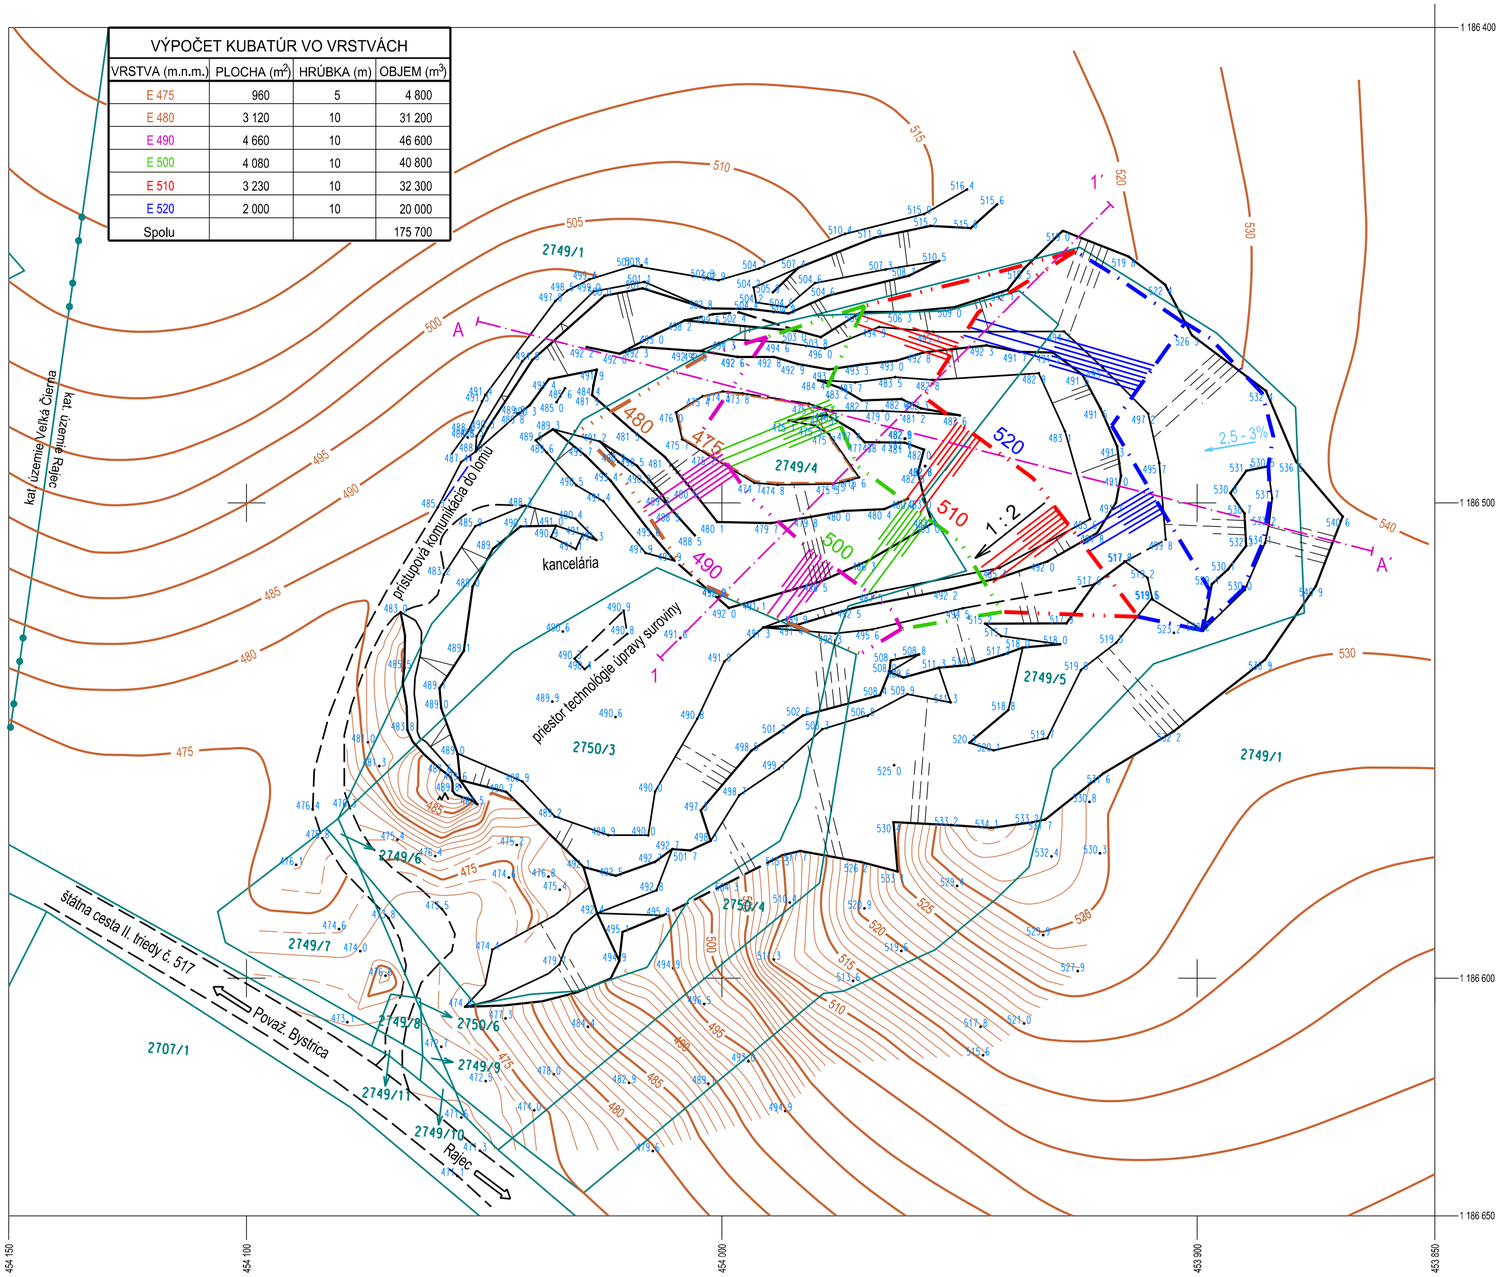


ŤAŽENÝ NERAST: Dolomit
DOBÝVACIA METÓDA: Strojná

ORGANIZÁCIA: ERPOS, spol. s.r.o.
010 01 ŽILINA

RAJEC - BARANOVÁ

ÚČELOVÁ BANSKÁ MAPA	
STAV LOMU KU DŇU 5.11.2021	
1 : 1 000	List č. 1
evidenčné číslo:	

2.1.2

Zadávateľ:	ERPOS, spol. s r.o. Vendelína Javorku 1609/29 010 01 ŽILINA	Spracovateľ:	GeoBan Žilina, s.r.o. Bytčická 89 010 09 ŽILINA
Názov úlohy:	PLÁN LIKVIDÁCIE LOŽISKA DOLOMITU RAJEC - BARANOVÁ NA ROKY 2022 - 2029		
Názov prílohy:	MAPA POVRCHOVEJ SITÁCIE - ROZSAH PLÁNOVANEJ ČINNOSTI		
Vypracoval:	Dňa: 17.1.2022 Ing. Juraj Kotrbanec banský projektant č. osv. 905-1987/2014		Dňa: 17.1.2022 Ing. Ivana Milcová banský projektant č. osv. 905-1988/2014
Okres:	Žilina	Kat. územie:	Rajec
Stav ku dňu:	5. 11. 2021	Mierka :	1 : 1 000