


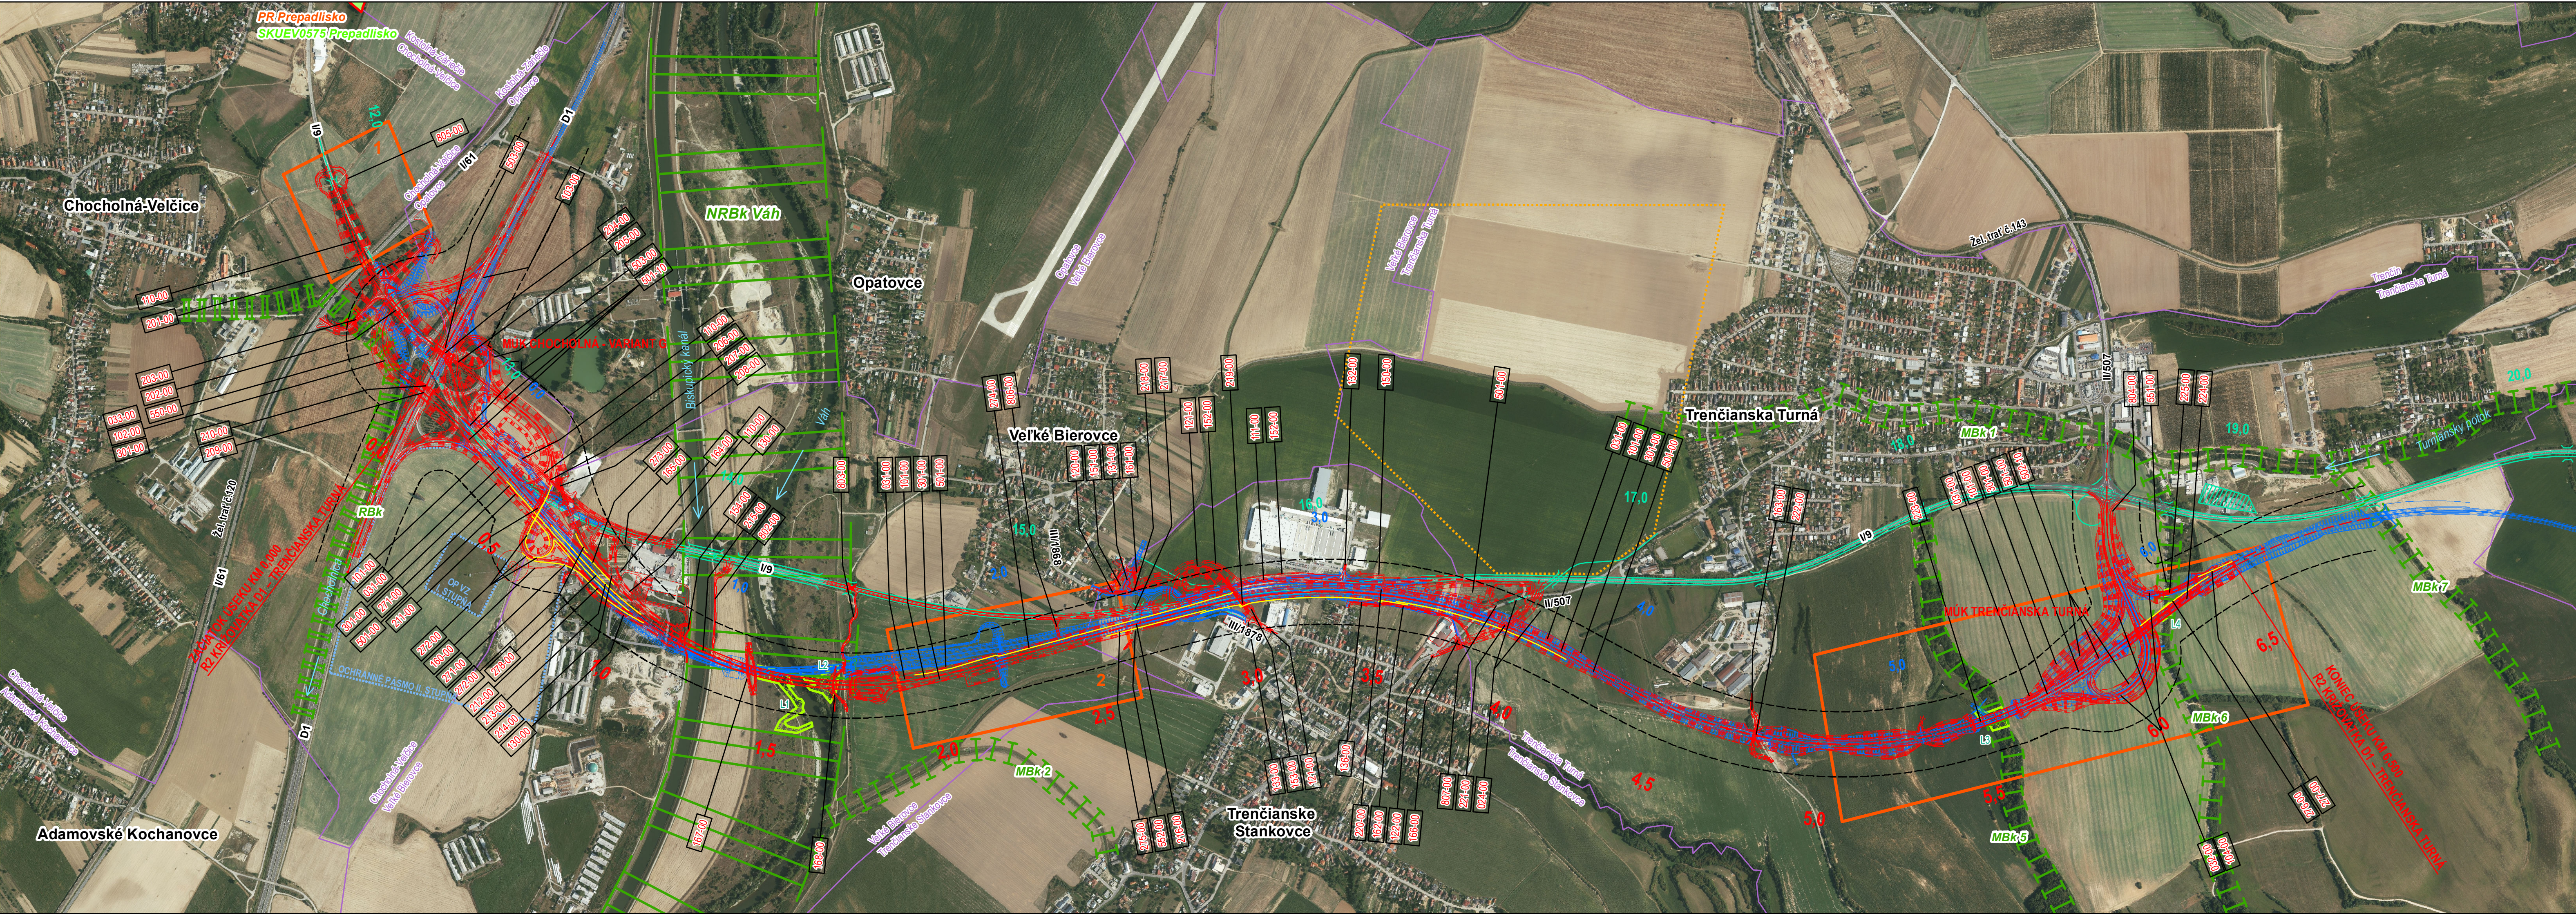

HLAVNÉ STAVEBNÉ OBJEKTY

024-00 Rekonštrukcia opusteného úseku cesty II/507

031-00 Vegetačné úpravy rýchlostnej cesty R2

032-00 Vegetačné úpravy MUK Trenčianska Turná

033-00 Vegetačné úpravy MUK Trenčianska Turná

101-00 Rýchlostná cesta R2

102-00 MUK Chocholná v km 0,000 R2

103-00 Úprava diaľnice D1 v MUK Chocholná

104-00 MUK Trenčianska Turná v km 6,137 R2

110-00 Preložka cesty I/9 v MUK Chocholná

111-00 Preložka cesty I/9 v km 2,379 - 3,734 R2, vľavo

120-00 Preložka cesty III/1868 v km 2,600 - 2,850 R2, vľavo

121-00 Preložka cesty III/1878 v km 3,030 R2

122-00 Preložka cesty II/507 v km 3,910 R2

130-00 Preložka miestnej komunikácie v km 0,759 - 1,170 R2

131-00 Miestna komunikácia vo Veľkých Bierovciach

132-00 Úprava účelovej komunikácie v km 1,006 preložky cesty I/9

133-00 Úprava miestnej komunikácie v km 0,100 preložky cesty III/1878

136-00 Predĺženie miestnej komunikácie v obci Trenčianske Stankovce v km 3,385 R2 vpravo

150-00 Nemotoristická komunikácia Trenčianske Stankovce - Vaillant

151-00 Nemotoristická komunikácia Veľké Bierovce – Vaillant, úsek v správe obce Veľké Bierovce

152-00 Nemotoristická komunikácia Veľké Bierovce – Vaillant, úsek v správe obce Trenčianske Stankovce

153-00 Nemotoristická komunikácia do obce Trenčianske Stankovce

154-00 Preložka cyklocesty v km 1,191 R2 / cesty na pravobrežnej hrádzi Biskupského kanála

160-00 Preložka poľnej cesty v km 0,720 R2

161-00 Poľná cesta pre údržbu Turnianskeho potoka

162-00 Poľná cesta v km 3,391 - 3,815 R2 vpravo

163-00 Poľná cesta v km 4,800 R2

164-00 Preložka vjazdu do areálu Goral v km 0,787 R2 vľavo

165-00 Preložka vjazdu do areálu Dalitrans v km 0,787 R2 vľavo

166-00 Úprava vjazdu do areálu Kveta v km 3,773 R2 vpravo

167-00 Zjazdy na pravobrežnej hrádzi Váhu pri moste 215-00

168-00 Zjazdy na ľavobrežnej hrádzi Váhu pri moste 215-00

201-00 Most na preložke cesty I/9 v km 0,294 nad ŽSR v MUK Chocholná

202-00 Most na preložke cesty I/9 v km 0,473 nad vetvou CH1 v MUK Chocholná

203-00 Most na vetve D preložky cesty I/9 v km 0,171, v MUK Chocholná

204-00 Most na preložke cesty I/9 v km 0,691 nad D1 a vetvou CH4 v MUK Chocholná

205-00 Most na vetve CH8 v km 0,963 nad preložkou cesty I/9 v MUK Chocholná

206-00 Most na vetve CH10 v km 0,091 nad preložkou cesty I/9 v MUK Chocholná

207-00 Most na vetve CH8 v km 0,446 nad preložkou cesty I/9 v MUK Chocholná

208-00 Most na vetve CH9 v km 0,351 nad preložkou cesty I/9 v MUK Chocholná

209-00 Most na R2 v km 0,000 nad D1 v MUK Chocholná

210-00 Most na vetve CH6 v km 1,105 nad D1 v MUK Chocholná

211-00 Most na vetve CH8 v km 0,342 nad R2 v MUK Chocholná

212-00 Most na vetve CH5 v km 0,803 nad chodníkom pre peších a cyklistov

213-00 Most na R2 v km 0,851 nad chodníkom pre peších a cyklistov

214-00 Most na vetve CH6 v km 0,245 nad chodníkom pre peších a cyklistov

215-00 Most na R2 v km 1,400 nad Biskupským kanálom a riekou Váh

216-00 Most na R2 v km 2,690 nad Turnianským potokom

217-00 Most na preložke cesty I/9 v km 0,326 nad Turnianským potokom

218-00 Most na preložke cesty III/1868 v km 0,127 nad Turnianským potokom

219-00 Most na preložke cesty III/1878 v km 0,171 nad R2

220-00 Most nad R2, na nemotoristickej komunikácii v km 3,488 R2

221-00 Most na R2 v km 3,910 nad preložkou cesty II/507

222-00 Most na R2 v km 4,800 nad poľnou cestou

223-00 Most na R2 v km 5,586 nad údolím potoka Vysoká

224-00 Most na R2 v km 6,209 nad vetvou V1 MUK Trenčianska Turná a údolím Mlýnskeho potoka

225-00 Most na vetve V4 MUK Trenčianska Turná v km 0,310 nad údolím Mlýnskeho potoka

271-00 Protihluková stena v km 0,400 – 1,000 R2 vpravo

272-00 Protihlukové steny na vetvách MUK Chocholná

273-00 Protihluková stena v km 0,700 - 0,880 R2 vľavo

274-00 Protihluková stena v km 1,950 - 3,020 R2 vľavo

275-00 Protihluková stena v km 2,580 - 4,130 R2 vpravo

276-00 Protihluková stena v km 6,080 - 6,415 R2 vľavo

277-00 Protihluková stena v km 0,117 - 0,235 vetvy V4 MUK Trenčianska Turná

278-00 Protihluková stena v km 0,600 - 1,000 R2, v SDP

301-00 Oplotenie rýchlostnej cesty R2

501-00 Odvodnenie rýchlostnej cesty R2

501-10 Odvodnenie rýchlostnej cesty R2 - dažďová kanalizácia

502-10 Odvodnenie MUK Trenčianska Turná - dažďová kanalizácia

503-00 Úprava odvodnenie diaľnice D1 v MUK Chocholná

550-00 Preložka potoka Chocholnica v MUK Chocholná

551-00 Úprava Mlýnskeho potoka v MUK Trenčianska Turná

552-00 Úprava Turnianskeho potoka v km 2,690 R2

802-00 Prístupová komunikácia na stavenisko medzi Biskupským kanálom a riekou Váh

803-00 Prístupová komunikácia na stavenisko pozdĺž ľavobrežnej hrádze rieky Váh

804-00 Prístupová komunikácia na stavenisko v MUK Trenčianska Turná

805-00 Prístupové komunikácie na stavenisko v MUK Chocholná

806-00 Prístupové komunikácie na stavenisko v km 2,450 R2

807-00 Prístupové komunikácie na stavenisko v km 3,850 R2

LEGENDA:

RÝCHLOSTNÁ CESTA R2 KRIŽOVATKA D1 – TRENČIANSKA TURNÁ - EIA

RÝCHLOSTNÁ CESTA R2 KRIŽOVATKA D1 – TRENČIANSKA TURNÁ - DÚR

RÝCHLOSTNÁ CESTA R2 KRIŽOVATKA D1 – TRENČIANSKA TURNÁ - DSP

PROTIHLUKOVÉ CLONY

ARCHEOLOGICKÉ LOKALITY

SKUEV0575 PREPADLIŠKO

PRÍRODNÁ REZERVÁCIA PREPADLIŠKO

LOKÁLNE BIOCENTRUM

NADREGIONÁLNY BIOKORIDOR

REGIONÁLNY BIOKORIDOR

LOKÁLNY BIOKORIDOR

LOKALITY BIOTOPOV (L1 - L3)

HRANICE KATASTRÁLNYCH ÚZEMÍ

PÁSMO HYGIENICKEJ OCHRANY VZ

GEOTERMÁLNY VRT GTT-1 TRENČ. TURNÁ (PRIESKUMNÉ ÚZEMIE)

SKLÁDKA INERTNÉHO ODPADU ERSON

OCHRANNÉ PÁSMO RÝCHLOSTNEJ CESTY R2

OBJEDNÁVATEĽ:

R-PROJECT INVEST, s.r.o.
Pečnianska 27
851 01 Bratislava

UTIBER Kóznit Beruházó Kft.
Csókai utca 7-13
1115 Budapest

Unitec 83 Múzeum Tervező és
Fajleszt. Zrt
Börnyösmező tér 12
1119 Budapest

ENVI CONSULT, spol. s r.o.
Obezná 7
010 08 Žilina

ZHOTOVITEL ZDROUZENIE R2-KRIŽOVATKA D1-TRENČIANSKA TURNÁ		SUBDODÁVATEĽ ČÁSTI DOKUMENTÁCIE	
ČASŤ DOKUMENTÁCIE		L	
OBJEKT/ODDIEL			

SÚRADNICOVÝ SYSTÉM: S-JTSK

VÝŠKOVÝ SYSTÉM: BpV

VYPRACOVAL Mgr. Peter HUJO, Mgr. Peter KURJAK, PhD.	ZODP. PROJEKTANT Ing. Michal MOUŽIŠ	HL. INŽ. PROJEKTU Ing. Michal MOUŽIŠ
KOTROLOVAL RNDr. Ivan PIRMAN	OBVOD STAVBY VÚC Trenčiansky samosprávny kraj	OKRES STAVBY Trenčín

OBJEDNÁVATEĽ
NÁRODNÁ DIALNIČNÁ SPOLOČNOSŤ a.s., Dúbravská cesta 14, 841 04 Bratislava

KATASTRÁLNE ÚZEMIE STAVBY
K.Ú.: Chocholná-Veľčice, Opatovce, Veľké Bierovce, Trenčianske Stankovce, Trenčianska Turná

STUPEŇ Oznámenie 8a	FORMÁT 5xA4
DÁTUM 09.2019	Č. ZÁK. 64/19
MIERKA 1: 10 000	Č. ARCH.
Č. VÝKRESU	Č. SUPRÁVY

RÝCHLOSTNÁ CESTA R2 KRIŽOVATKA D1 – TRENČIANSKA TURNÁ

MAPA ZMIEN V TECHNICKOM RIEŠENÍ RÝCHLOSTNEJ CESTY

2