


ÚPN OBCE ČECHYNČE ZMENY A DOPLNKY Č.2

ARCHITEKTONICKÝ ATELIER


neutra

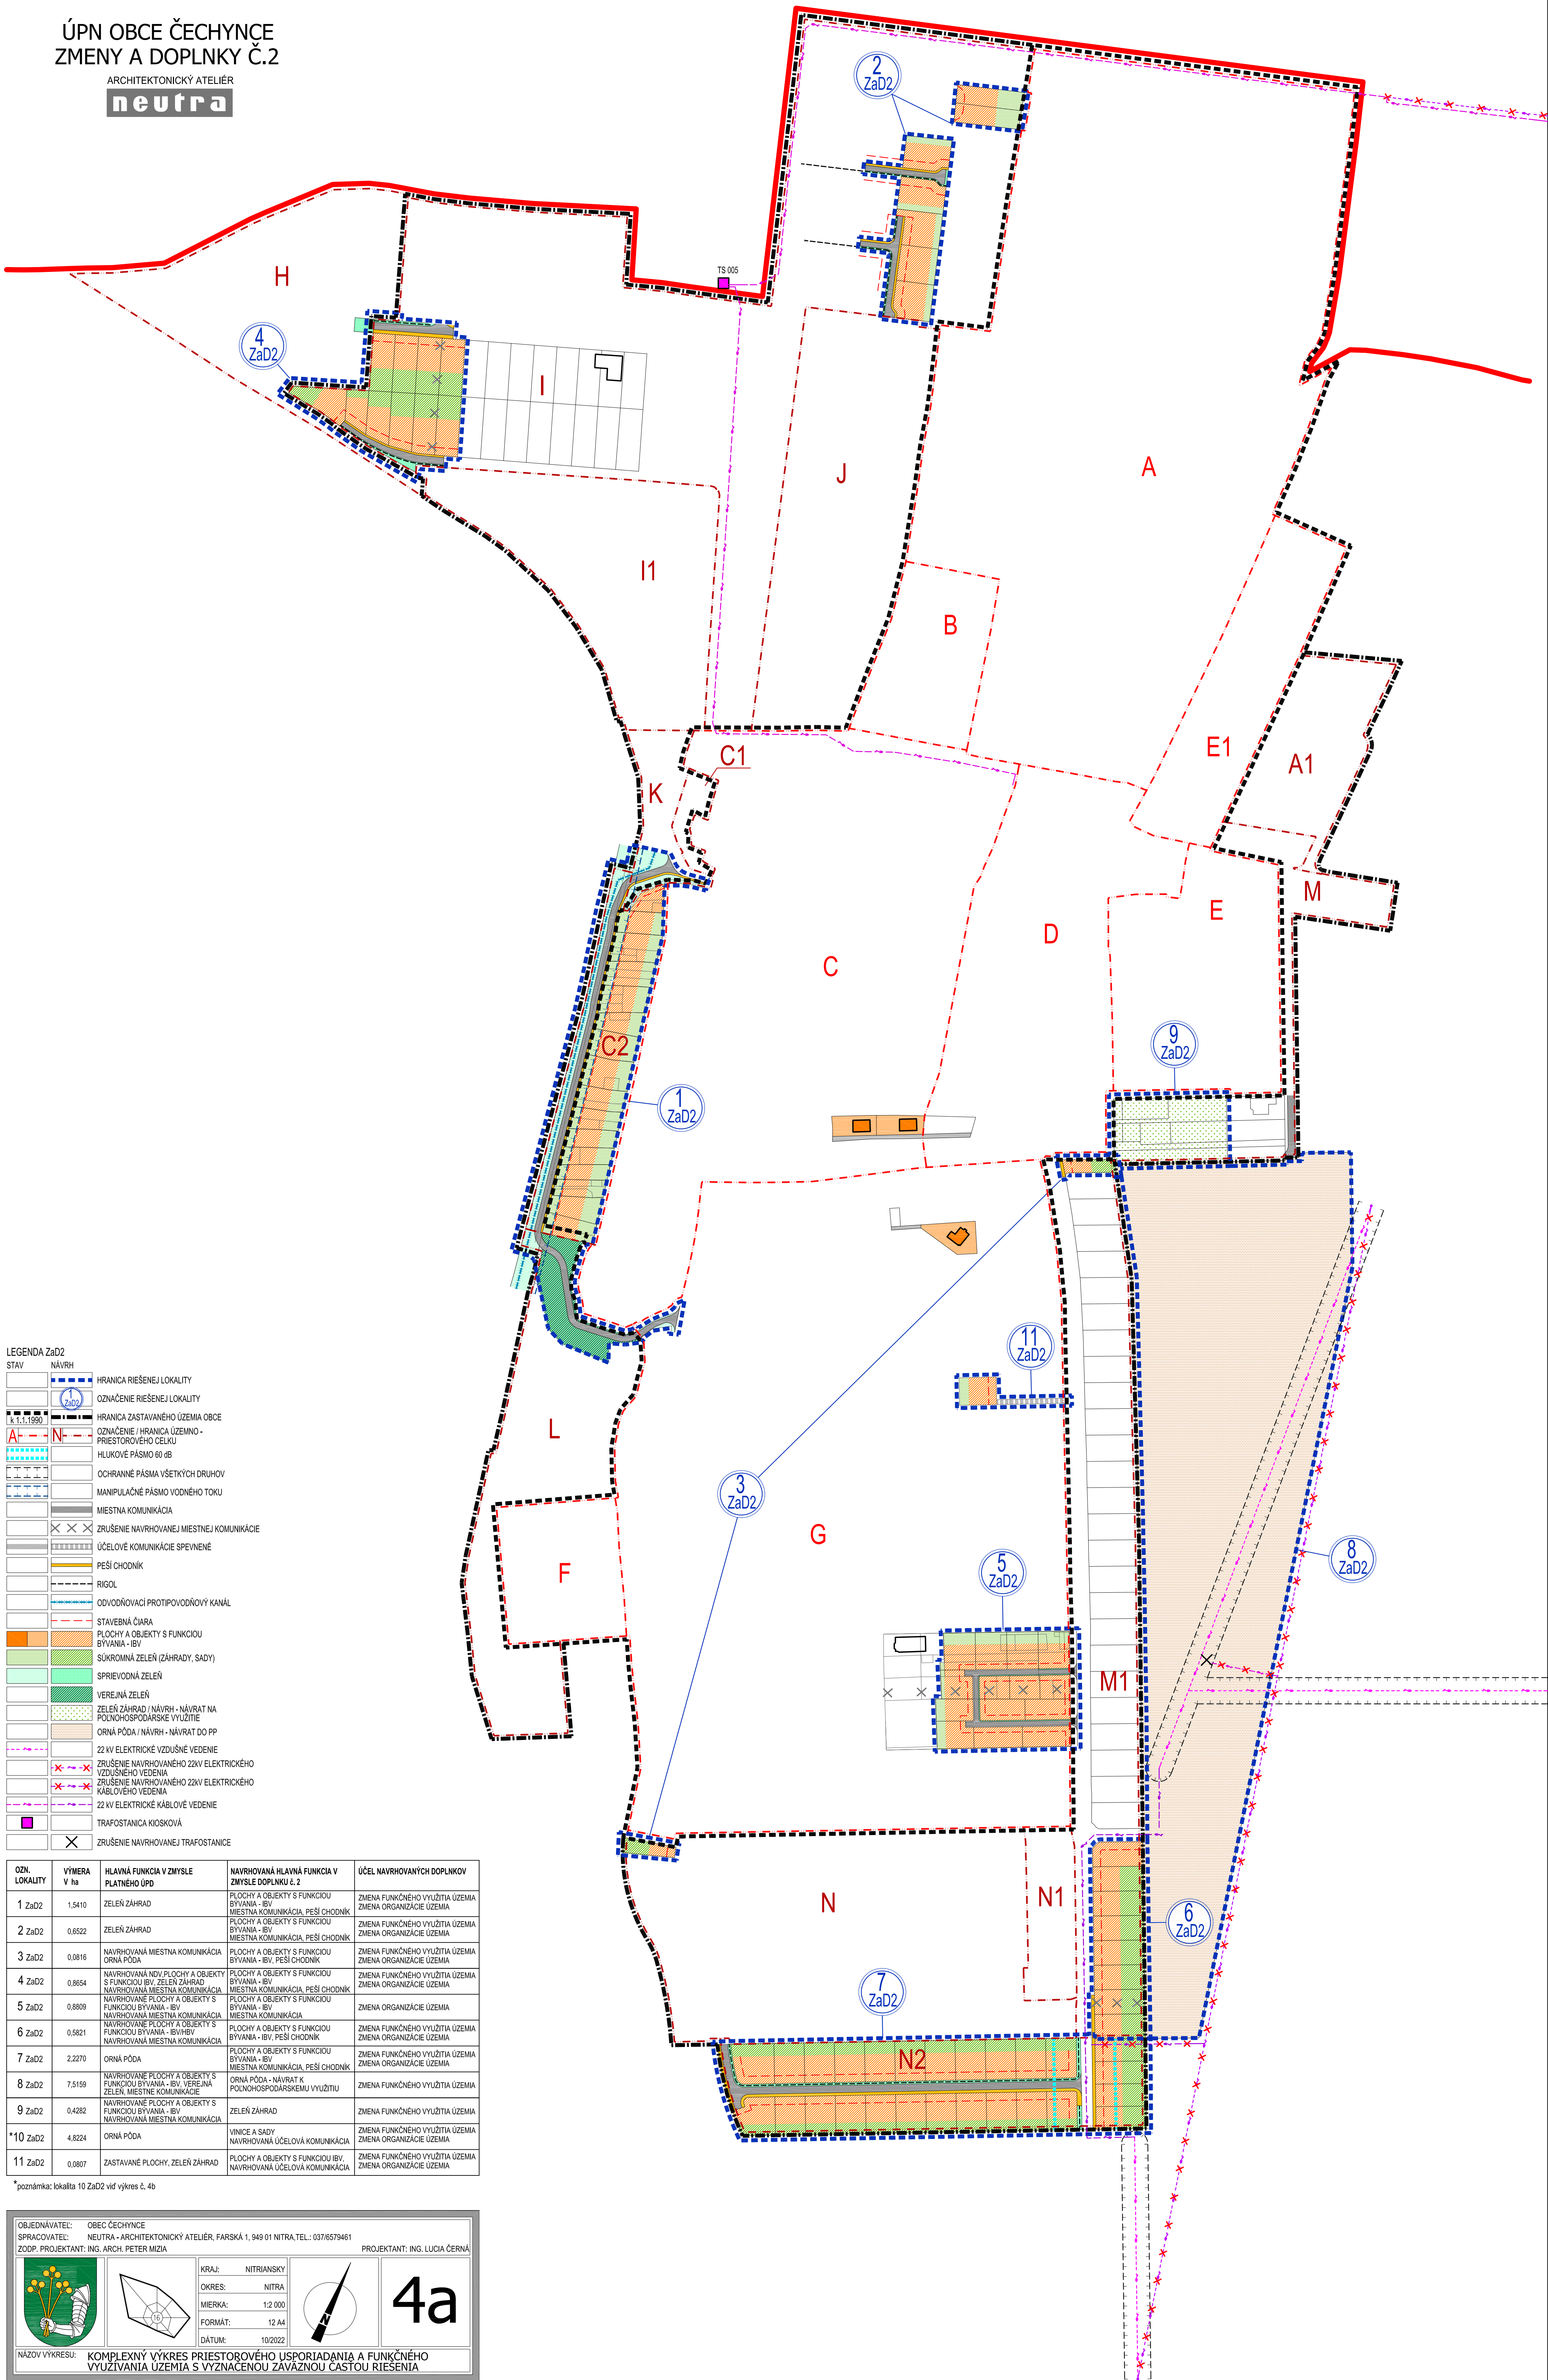

LEGENDA	ZaD2	STAV	NÁVRH
			HRANICA RIEŠENEJ LOKALITY
			OZNAČENIE RIEŠENEJ LOKALITY
			HRANICA ZASTAVANÉHO ÚZEMIA OBCE
			OZNAČENIE / HRANICA ÚZEMNO - PRIESTOROVÉHO CELKU
			HLUKOVÉ PÁSMO 60 dB
			MOCHNARÉ PÁSMA VŠETKYCH DRUHOV
			OPRAVLNÉ PÁSMO VODNÉHO TOKU
			MIESTNA KOMUNIKÁCIA
			ZRUŠENIE NAVRHOVANEJ MIESTNEJ KOMUNIKÁCIE
			ÚČELOVÉ KOMUNIKÁCIE SPEVNENÉ
			PEŠÍ CHODNÍK
			RIGOL
			OVODŇOVACÍ PROTIPOVODŇOVÝ KÁNAĽ
			STAVEBNÁ ČARA
			PLOCHY A OBJEKTY S FUNKCIOU BYVANIA - I BV
			SKRÔMNÁ ZELEN' (ZÁHRADY, SADY)
			SPRIEVODNÁ ZELEN'
			VEREJNÁ ZELEN'
			ZELEN' ZÁHRAD / NÁVRH / NAVRATNA POUČHOSPODÁRSKE VÝUŽITIE
			ORNÁ PÔDA / NÁVRH - NÁVRAT DO PP
			22 kV ELEKTRICKÉ VZDÚŠNÉ VEDENIE
			ZRUŠENIE NAVRHOVANÉHO 22kV ELEKTRICKÉHO VZDÚŠNÉHO VEDENIA
			ZRUŠENIE NAVRHOVANÉHO 22kV ELEKTRICKÉHO KÁBLOVÉHO VEDENIA
			22 kV ELEKTRICKÉ KÁBLOVÉ VEDENIE
			TRAFOSTANICA KISQOVÁ
			ZRUŠENIE NAVRHOVANEJ TRAFOSTANICE

OZN. LOKALITY	VÝMERA v ha	HLAVNÁ FUNKCIA V ZMYSLE PLÁTNÉHO UPO	NAROVNANÁ HLAVNÁ FUNKCIA V ZMYSLE DOPLNKU K 2	ÚČEL NAROVNANÝCH DOPLNKOV
1 Zao2	1,5410	ZELENÝ ZÁHRAD	PLOCHY A OBJEKTY S FUNKCIAMI VÝHĽADU - BV/ MESTNÁ KOMUNIKÁČIA, PEŠÍ CHODNÍK	ZMENA FUNKČNÉHO VÝUŽITIA ZEEMIA ZMENA ORGANIZÁCIE ZEEMIA
2 Zao2	0,6522	ZELENÝ ZÁHRAD	PLOCHY A OBJEKTY S FUNKCIAMI VÝHĽADU - BV/ MESTNÁ KOMUNIKÁČIA, PEŠÍ CHODNÍK	ZMENA FUNKČNÉHO VÝUŽITIA ZEEMIA ZMENA ORGANIZÁCIE ZEEMIA
3 Zao2	0,0816	NAROVNANÁ MESTNÁ KOMUNIKÁČIA ORNÁ PÓDA	PLOCHY A OBJEKTY S FUNKCIAMI VÝHĽADU - BV/ PEŠÍ CHODNÍK	ZMENA FUNKČNÉHO VÝUŽITIA ZEEMIA ZMENA ORGANIZÁCIE ZEEMIA
4 Zao2	0,0654	NAROVNANÁ NDV/PLOCHY A OBJEKTY S FUNKCIAMI BV/ ZELENÝ ZÁHRAD NAROVNANÁ MESTNÁ KOMUNIKÁČIA	PLOCHY A OBJEKTY S FUNKCIAMI VÝHĽADU - BV/ MESTNÁ KOMUNIKÁČIA, PEŠÍ CHODNÍK	ZMENA FUNKČNÉHO VÝUŽITIA ZEEMIA ZMENA ORGANIZÁCIE ZEEMIA
5 Zao2	0,0809	NAROVNANÁ PLOCHY A OBJEKTY S FUNKCIAMI VÝHĽADU - BV/ NAROVNANÁ MESTNÁ KOMUNIKÁČIA	PLOCHY A OBJEKTY S FUNKCIAMI VÝHĽADU - BV/ MESTNÁ KOMUNIKÁČIA	ZMENA ORGANIZÁCIE ZEEMIA
6 Zao2	0,0821	NAROVNANÉ PLOCHY A OBJEKTY S FUNKCIAMI VÝHĽADU - BV/VHĽAD NAROVNANÁ MESTNÁ KOMUNIKÁČIA	PLOCHY A OBJEKTY S FUNKCIAMI VÝHĽADU - BV/ PEŠÍ CHODNÍK	ZMENA FUNKČNÉHO VÝUŽITIA ZEEMIA ZMENA ORGANIZÁCIE ZEEMIA
7 Zao2	2,2270	ORNÁ PÓDA	PLOCHY A OBJEKTY S FUNKCIAMI VÝHĽADU - BV/ MESTNÁ KOMUNIKÁČIA, PEŠÍ CHODNÍK	ZMENA FUNKČNÉHO VÝUŽITIA ZEEMIA ZMENA ORGANIZÁCIE ZEEMIA
8 Zao2	7,5159	NAROVNANÉ PLOCHY A OBJEKTY S FUNKCIAMI VÝHĽADU - BV/ ZELENÝ ZÁHRAD, MESTNÉ KOMUNIKÁČIE	ORNÁ PÓDA - NAVRAT K POCHOPENOSPODARSKEMU VÝUŽITI	ZMENA FUNKČNÉHO VÝUŽITIA ZEEMIA
9 Zao2	0,4282	NAROVNANÉ PLOCHY A OBJEKTY S FUNKCIAMI VÝHĽADU - BV/ NAROVNANÁ MESTNÁ KOMUNIKÁČIA	ZELENÝ ZÁHRAD	ZMENA FUNKČNÉHO VÝUŽITIA ZEEMIA
*10 Zao2	4,8224	ORNÁ PÓDA	VINICE A SÁDY NAROVNANÁ ÚČELOVÁ KOMUNIKÁČIA	ZMENA FUNKČNÉHO VÝUŽITIA ZEEMIA ZMENA ORGANIZÁCIE ZEEMIA
11 Zao2	0,0807	ZASTAVANÉ PLOCHY, ZELENÝ ZÁHRAD	PLOCHY A OBJEKTY S FUNKCIAMI BV/ NAROVNANÁ ÚČELOVÁ KOMUNIKÁČIA	ZMENA FUNKČNÉHO VÝUŽITIA ZEEMIA ZMENA ORGANIZÁCIE ZEEMIA

* poznámka: lokalita 10 ZaD2 vid' výkres č. 4b

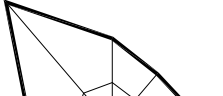OBJEDNÁVATEL: OBEC ČECHYNICE		PROJEKTANT: ING. LUCIA ČERNÁ	
SPRACOVATEL: NEUTRA - ARCHITECTONICKÝ ATELIER, FÁRSKÁ 1, 949 01 NITRA, TEL.: 037/6579461			
ZODP. PROJEKTANT: ING. ARCH. PETER MIZIA			
		KRAJ: NITRIANSKY OKRES: NITRA MIERKA: 1:2 000 FORMÁT: 12 A4 DÁTUM: 10/2022	
NÁZOV VÝKRESU: KOMPLEXNÝ VÝKRES PRIESTOROVÉHO URSADPOADANIA A FUNKČNÉHO VYUŽIVANIA ÚZEMIA S VYZNAČNÝM ZAVAZUJACÍM ČASŤOU RIEŠENIA		4a	