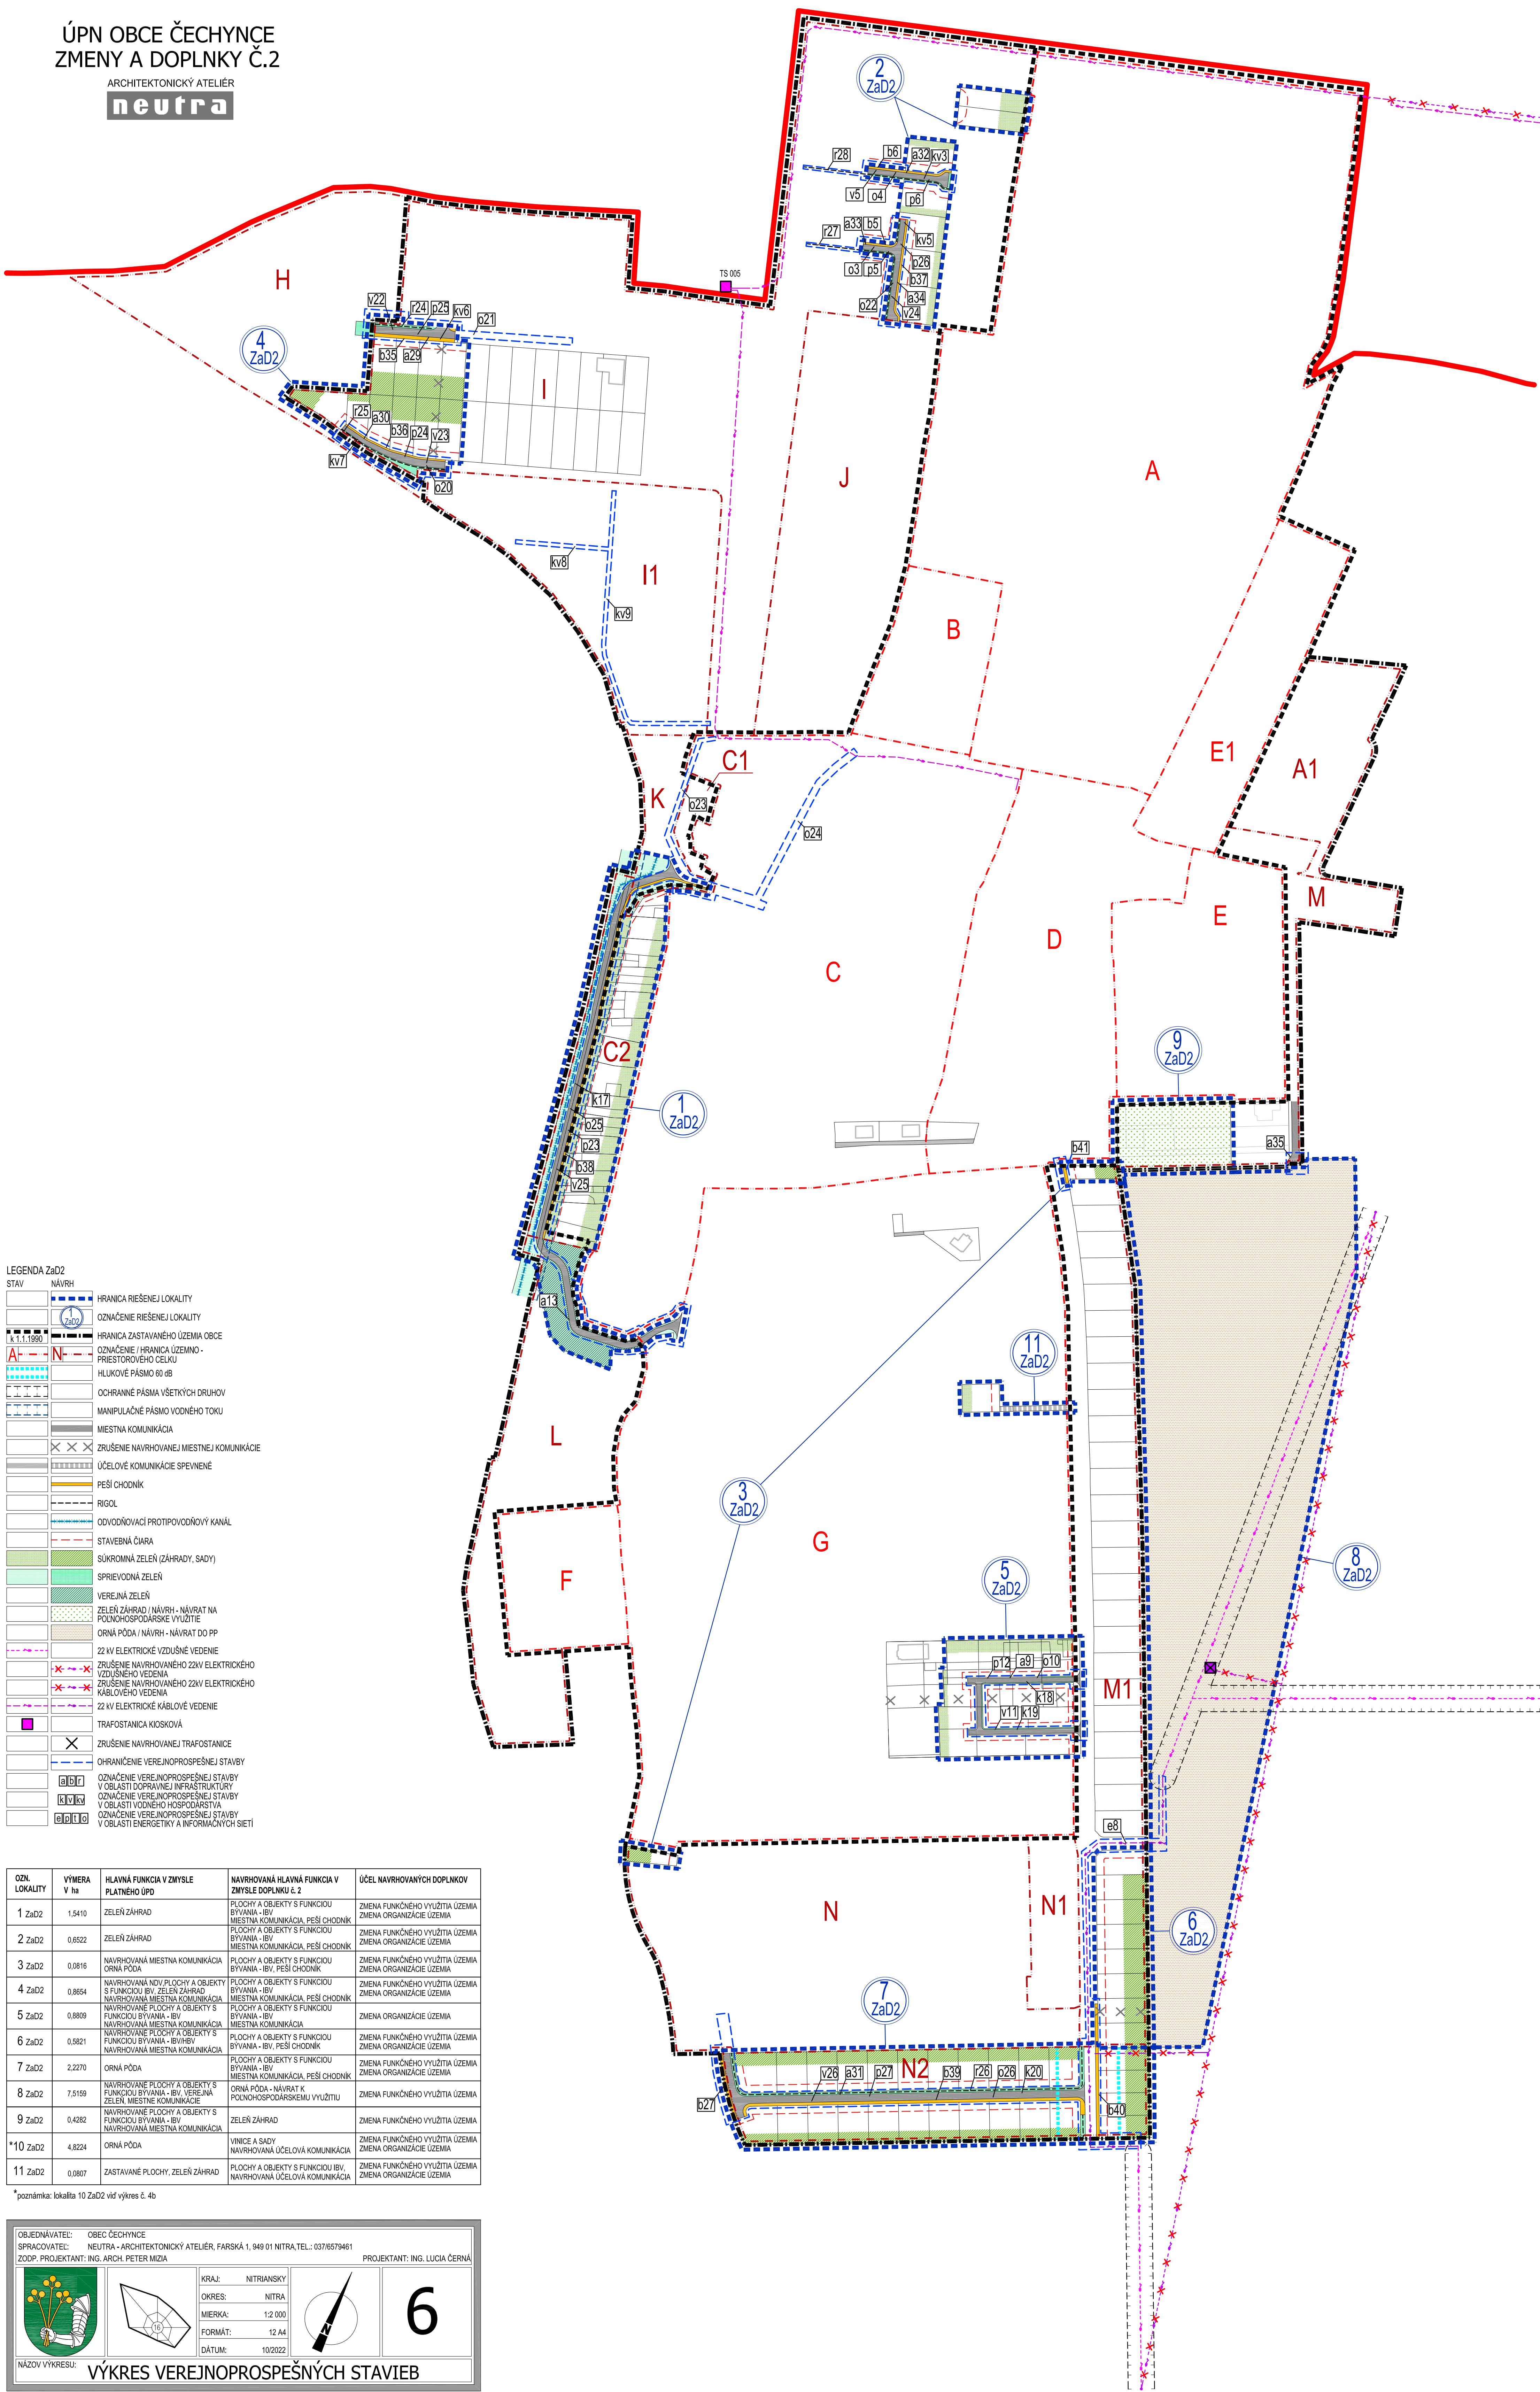


ÚPN OBCE ČECHYNČE ZMENY A DOPLNKY Č.2

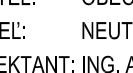
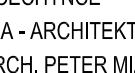
ARCHITEKTONICKÝ ATELIER

neutra

LEGENDA Zao2d	STAV	NÁVRH	
			HRANICA RIEŠENEJ LOKALITY
			OZNAČENIE RIEŠENEJ LOKALITY
			HRANICA ZASTAVANÉHO ÚZEMIA OBCE
			OZNAČENIE / HRANICA ÚZEMNO - PRIESTOROVEJ CELKU
			HLUKOVÉ PÁSMA 60 dB
			OCHRANNÉ PÁSMA VŠETKÝCH DRUHOV
			MANIPULAČNÉ PÁSMA VOJNOHO TOKU
			MIESTNA KOMUNIKÁCIA
			ZRUŠENIE NAVRHOVANEJ MIESTNEJ KOMUNIKÁCIE
			ÚČELOVÉ KOMUNIKÁCIE SPEVNENÉ
			PEŠÍ CHODNÍK
			RIGOL
			OVODŇOVACÍ PROTIPODVODŇOVÝ KANÁL
			STAVEBNÁ ČIARA
			SÚKROMNÁ ZELEN' (ZÁHRADY, STAVBY)
			SPRIEVODNÁ ZELEN'
			VEREJNÁ ZELEN'
			ZELEN' ZÁHRAD / NÁVRH - NÁVRAT NA POUHOŠPODARSKÉ VYUŽITIE
			ORNÁ PÓDA / NÁVRH - NÁVRAT DO PP
			22 KV ELEKTRICKÉ VZDÚŠNÉ VEDENIE
			ZRUŠENIE NAVRHOVANÉHO 22KV ELEKTRICKÉHO VZDÚŠNEHO VEDENIA
			ZRUŠENIE NAVRHOVANÉHO 22KV ELEKTRICKÉHO KÁBLOVÉHO VEDENIA
			22 KV ELEKTRICKÉ KÁBLOVÉ VEDENIE
			TRAFOSTANICA KIOSKOVÁ
			ZRUŠENIE NAVRHOVANEJ TRAFOSTANICE
			OHRAŇOVANIE VEREJNOSPRESNEJ STAVBY
			OZNAČENIE VEREJNOSPRESNEJ STAVBY V OBLASTI DOPRAVNEJ INFRAŠTRUKTÚRY
			OZNAČENIE VEREJNOSPRESNEJ STAVBY V OBLASTI VOJNOHO HOSPODÁRSTVA
			OZNAČENIE VEREJNOSPRESNEJ STAVBY V OBLASTI ENERGETIKY A INFORMAČNÝCH SÍŤI

ČÍSLO LOKALITY	VÝMĚRA V m ²	HLAVNÁ FUNKCE V ZMYSLE PLATNÉHO ÚPD	NAVRHOVANÁ HLAVNÁ FUNKCE V ZMYSLE DOPLNKU č. 2	ÚČEL NAVRHOVANÝCH DOPLNKŮ
1 za2d	1,5410	ZELENÝ ZÁHRAD	PLOCHY A OBJEKTY S FUNKCÍ ÚBYVÁNÍ - BV MÍSTNÍ KOMUNIKACE - PEŠÍ CHODNÍK	ZMĚNA FUNKČNÍHO VYUŽITÍ ÚZEMÍ ZMĚNA ORGANIZACE ÚZEMÍ
2 za2d	0,8522	ZELENÝ ZÁHRAD	PLOCHY A OBJEKTY S FUNKCÍ ÚBYVÁNÍ - BV MÍSTNÍ KOMUNIKACE - PEŠÍ CHODNÍK	ZMĚNA FUNKČNÍHO VYUŽITÍ ÚZEMÍ ZMĚNA ORGANIZACE ÚZEMÍ
3 za2d	0,0816	NAVRHOVANÁ MÍSTNÍ KOMUNIKACE ORNA PÓDA	PLOCHY A OBJEKTY S FUNKCÍ ÚBYVÁNÍ - BV, PEŠÍ CHODNÍK	ZMĚNA FUNKČNÍHO VYUŽITÍ ÚZEMÍ ZMĚNA ORGANIZACE ÚZEMÍ
4 za2d	0,8654	NAVRHOVANÁ INDV. PLOCHY A OBJEKTY S FUNKCÍ ÚBYVÁNÍ - ZEL. ZÁHRAD NAVRHOVANÁ MÍSTNÍ KOMUNIKACE NAVRHOVANÉ PLOCHY A OBJEKTY S FUNKCÍ ÚBYVÁNÍ - BV	PLOCHY A OBJEKTY S FUNKCÍ ÚBYVÁNÍ - BV MÍSTNÍ KOMUNIKACE - PEŠÍ CHODNÍK	ZMĚNA FUNKČNÍHO VYUŽITÍ ÚZEMÍ ZMĚNA ORGANIZACE ÚZEMÍ
5 za2d	0,8909	NAVRHOVANÁ MÍSTNÍ KOMUNIKACE NAVRHOVANÉ PLOCHY A OBJEKTY S FUNKCÍ ÚBYVÁNÍ - BV	PLOCHY A OBJEKTY S FUNKCÍ ÚBYVÁNÍ - BV MÍSTNÍ KOMUNIKACE	ZMĚNA ORGANIZACE ÚZEMÍ
6 za2d	0,5921	NAVRHOVANÉ PLOCHY A OBJEKTY S FUNKCÍ ÚBYVÁNÍ - BV NAVRHOVANÁ MÍSTNÍ KOMUNIKACE	PLOCHY A OBJEKTY S FUNKCÍ ÚBYVÁNÍ - BV, PEŠÍ CHODNÍK	ZMĚNA FUNKČNÍHO VYUŽITÍ ÚZEMÍ ZMĚNA ORGANIZACE ÚZEMÍ
7 za2d	2,2270	ORNA PÓDA	PLOCHY A OBJEKTY S FUNKCÍ ÚBYVÁNÍ - BV MÍSTNÍ KOMUNIKACE - PEŠÍ CHODNÍK	ZMĚNA FUNKČNÍHO VYUŽITÍ ÚZEMÍ ZMĚNA ORGANIZACE ÚZEMÍ
8 za2d	7,5159	NAVRHOVANÉ PLOCHY A OBJEKTY S FUNKCÍ ÚBYVÁNÍ - BV, ORG. ZEL. ZELEN. MÍSTNÍ KOMUNIKACE	ORNA PÓDA - NAVRAT K POCHOZPODARSKÉMU VYUŽITÍ	ZMĚNA FUNKČNÍHO VYUŽITÍ ÚZEMÍ
9 za2d	0,4282	NAVRHOVANÉ PLOCHY A OBJEKTY S FUNKCÍ ÚBYVÁNÍ - BV NAVRHOVANÁ MÍSTNÍ KOMUNIKACE	ZELENÝ ZÁHRAD	ZMĚNA FUNKČNÍHO VYUŽITÍ ÚZEMÍ
*10 za2d	4,8224	ORNA PÓDA	VYNICE A SADY NAVRHOVANÁ ÚČELOVÁ KOMUNIKACE	ZMĚNA FUNKČNÍHO VYUŽITÍ ÚZEMÍ ZMĚNA ORGANIZACE ÚZEMÍ
11 za2d	0,0807	ZASTAVANÉ PLOCHY, ZELENÝ ZÁHRAD	PLOCHY A OBJEKTY S FUNKCÍ ÚBYVÁNÍ NAVRHOVANÁ ÚČELOVÁ KOMUNIKACE	ZMĚNA FUNKČNÍHO VYUŽITÍ ÚZEMÍ ZMĚNA ORGANIZACE ÚZEMÍ

*poznámka: lokalita 10 ZaD2 vid' výkres č. 4b

OBJEDNÁVATEL: OBEC ČECHYNCE		PROJEKTANT: ING. LUCIA ČERNÁ	
SPRACOVÁTEĽ: NEUTRA - ARCHITEKTONICKÝ ATELIER, FARŠÁSKA 1, 949 01 NITRA, TEL.: 037/6579481			
ZODP. PROJEKTANT: ING. ARCH. PETER MIZIA			
		KRAJ: NITRIANSKY OKRES: NITRA MIERKA: 1:2 000 FORMÁT: 12 A4 DÁTUM: 10/2022	
NÁZOV VÝKRESU:		6	
VÝKRES VEREJNOPROSPEŠNÝCH STAVIEB			