


ÚPN OBCE ČECHYNCE
ZMENY A DOPLNKY Č.2

ARCHITEKTONICKÝ ATELIER
neutra

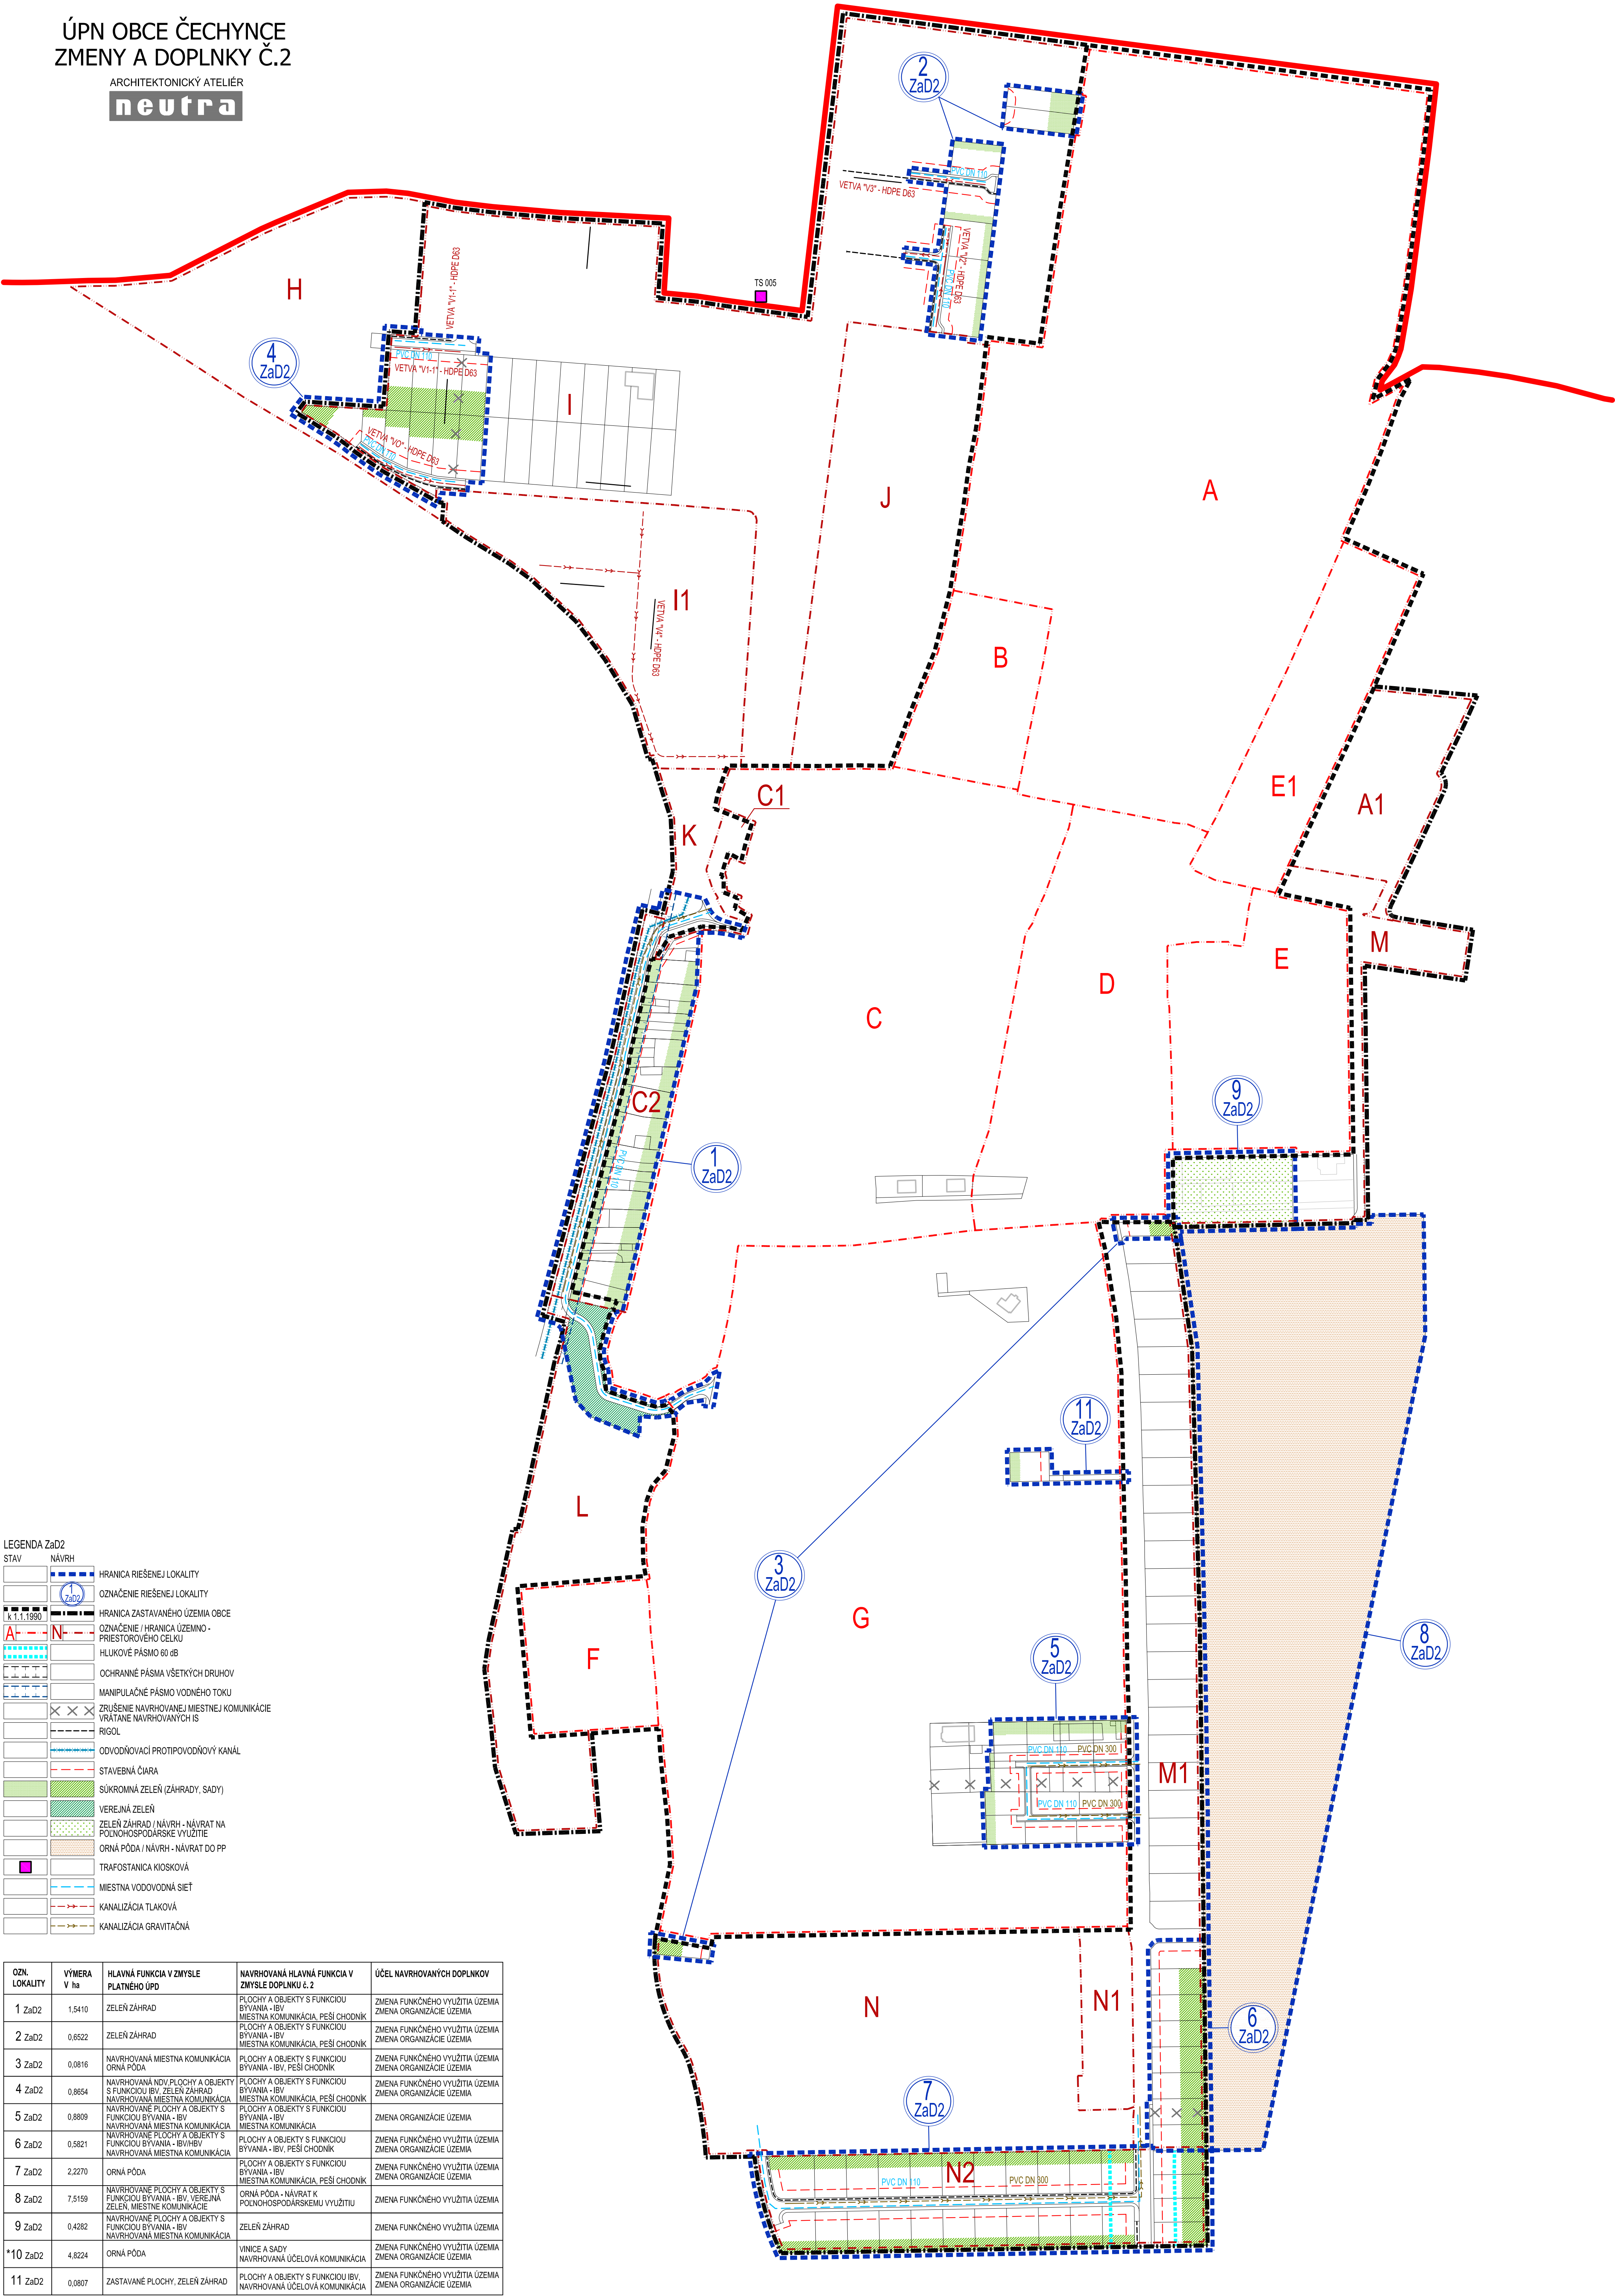

LEGENDA ZaD2	
STAV	NÁVRH
	HRANICA RIEŠENEJ LOKALITY
	OZNAČENIE RIEŠENEJ LOKALITY
	HRANICA ZASTAVANÉHO ÚZEMIA OBCE
	OZNAČENIE / HRANICA ÚZEMNO - PRIESTOROVÉHO CELKU
	HLUKOVÉ PÁSMO 60 dB
	OCHRANNÉ PÁSMO VŠETKÝCH DRUHOV
	MANIPULAČNÉ PÁSMO VODNÉHO TOKU
	ZRUŠENIE NAVRHOVANEJ MIESTNEJ KOMUNIKÁCIE VRÁTANE NAVRHOVANÝCH IS
	RIGOL
	ODVODŇOVACÍ PROTIPOVODŇOVÝ KANÁL
	STAVEBNÁ ČIARA
	SÚKROMNÁ ZELEN' (ZÁHRADY, SADY)
	VEREJNÁ ZELEN'
	ZELEN' ZÁHRAD / NÁVRH - NÁVRAT NA PODNĽOHOSPODÁRSKE VYUŽITIE
	ORNÁ PÓDA / NÁVRH - NÁVRAT DO PP
	TRAFOSTANICA KIOSKOVÁ
	MIESTNA VODOVODNÁ SIET'
	KANALIZÁCIA TLAKOVÁ
	KANALIZÁCIA GRAVITÁČNÁ

OZN. LOKALITY	VÝMERA V ha	HLAVNÁ FUNKCIA V ZMYSLE PLATNÉHO ÚPD	NAVRHOVANÁ HLAVNÁ FUNKCIA V ZMYSLE DOPLNKU Č.2	ÚČEL NAVRHOVANÝCH DOPLNKOV
1 ZaD2	1,5410	ZELEN' ZÁHRAD	PLOCHY A OBJEKTY S FUNKCIOU BÝVANIA - IBV, MIESTNA KOMUNIKÁCIA, PEŠÍ CHODNÍK	ZMENA FUNKČNÉHO VYUŽITIA ÚZEMIA ZMENA ORGANIZÁCIE ÚZEMIA
2 ZaD2	0,6522	ZELEN' ZÁHRAD	PLOCHY A OBJEKTY S FUNKCIOU BÝVANIA - IBV, MIESTNA KOMUNIKÁCIA, PEŠÍ CHODNÍK	ZMENA FUNKČNÉHO VYUŽITIA ÚZEMIA ZMENA ORGANIZÁCIE ÚZEMIA
3 ZaD2	0,0816	NAVRHOVANÁ MIESTNA KOMUNIKÁCIA ORNÁ PÓDA	PLOCHY A OBJEKTY S FUNKCIOU BÝVANIA - IBV, PEŠÍ CHODNÍK	ZMENA FUNKČNÉHO VYUŽITIA ÚZEMIA ZMENA ORGANIZÁCIE ÚZEMIA
4 ZaD2	0,8654	NAVRHOVANÉ NOV. PLOCHY A OBJEKTY S FUNKCIOU BÝVANIA - IBV, ZELEN' ZÁHRAD, NAVRHOVANÁ MIESTNA KOMUNIKÁCIA	PLOCHY A OBJEKTY S FUNKCIOU BÝVANIA - IBV, MIESTNA KOMUNIKÁCIA, PEŠÍ CHODNÍK	ZMENA FUNKČNÉHO VYUŽITIA ÚZEMIA ZMENA ORGANIZÁCIE ÚZEMIA
5 ZaD2	0,8809	NAVRHOVANÉ PLOCHY A OBJEKTY S FUNKCIOU BÝVANIA - IBV, NAVRHOVANÁ MIESTNA KOMUNIKÁCIA	PLOCHY A OBJEKTY S FUNKCIOU BÝVANIA - IBV, MIESTNA KOMUNIKÁCIA	ZMENA ORGANIZÁCIE ÚZEMIA
6 ZaD2	0,5821	NAVRHOVANÉ PLOCHY A OBJEKTY S FUNKCIOU BÝVANIA - IBV, ZELEN' ZÁHRAD, NAVRHOVANÁ MIESTNA KOMUNIKÁCIA	PLOCHY A OBJEKTY S FUNKCIOU BÝVANIA - IBV, PEŠÍ CHODNÍK	ZMENA FUNKČNÉHO VYUŽITIA ÚZEMIA ZMENA ORGANIZÁCIE ÚZEMIA
7 ZaD2	2,2270	ORNÁ PÓDA	PLOCHY A OBJEKTY S FUNKCIOU BÝVANIA - IBV, MIESTNA KOMUNIKÁCIA, PEŠÍ CHODNÍK	ZMENA FUNKČNÉHO VYUŽITIA ÚZEMIA ZMENA ORGANIZÁCIE ÚZEMIA
8 ZaD2	7,5159	NAVRHOVANÉ PLOCHY A OBJEKTY S FUNKCIOU BÝVANIA - IBV, VEREJNÁ ZELEN', MIESTNE KOMUNIKÁCIE	ORNÁ PÓDA - NÁVRAT K PODNĽOHOSPODÁRSKEMU VYUŽITIU	ZMENA FUNKČNÉHO VYUŽITIA ÚZEMIA ZMENA ORGANIZÁCIE ÚZEMIA
9 ZaD2	0,4282	NAVRHOVANÉ PLOCHY A OBJEKTY S FUNKCIOU BÝVANIA - IBV, NAVRHOVANÁ MIESTNA KOMUNIKÁCIA	ZELEN' ZÁHRAD	ZMENA FUNKČNÉHO VYUŽITIA ÚZEMIA
*10 ZaD2	4,8224	ORNÁ PÓDA	VINICE A SADY NAVRHOVANÁ ÚČELOVÁ KOMUNIKÁCIA	ZMENA FUNKČNÉHO VYUŽITIA ÚZEMIA ZMENA ORGANIZÁCIE ÚZEMIA
11 ZaD2	0,0807	ZASTAVANÉ PLOCHY, ZELEN' ZÁHRAD	PLOCHY A OBJEKTY S FUNKCIOU IBV, NAVRHOVANÁ ÚČELOVÁ KOMUNIKÁCIA	ZMENA FUNKČNÉHO VYUŽITIA ÚZEMIA ZMENA ORGANIZÁCIE ÚZEMIA



* poznámka: lokalita 10 ZaD2 vid' výkres č. 4b

OBJEDNÁVATEL: OBEC ČECHYNCE

SPRACOVATEL: NEUTRA - ARCHITEKTONICKÝ ATELIER, FARSKÁ 1, 949 01 NITRA, TEL.: 037/6579461

ZODP. PROJEKTANT: ING. ARCH. PETER MIZIA

PROJEKTANT: ING. LUCIA ČERNÁ

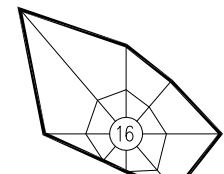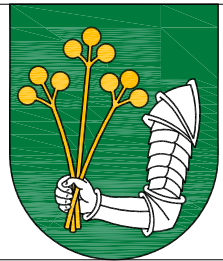


KRAJ: NITRIANSKY

OKRES: NITRA

MIERKA: 1:2 000

FORMÁT: 12 A4

DÁTUM: 10/2022

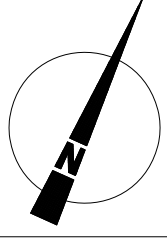

9

NÁZOV VÝKRESU: VÝKRES VEREJNÉHO TECHNICKÉHO VYBAVENIA - VODNÉ HOSPODÁRSTVO