


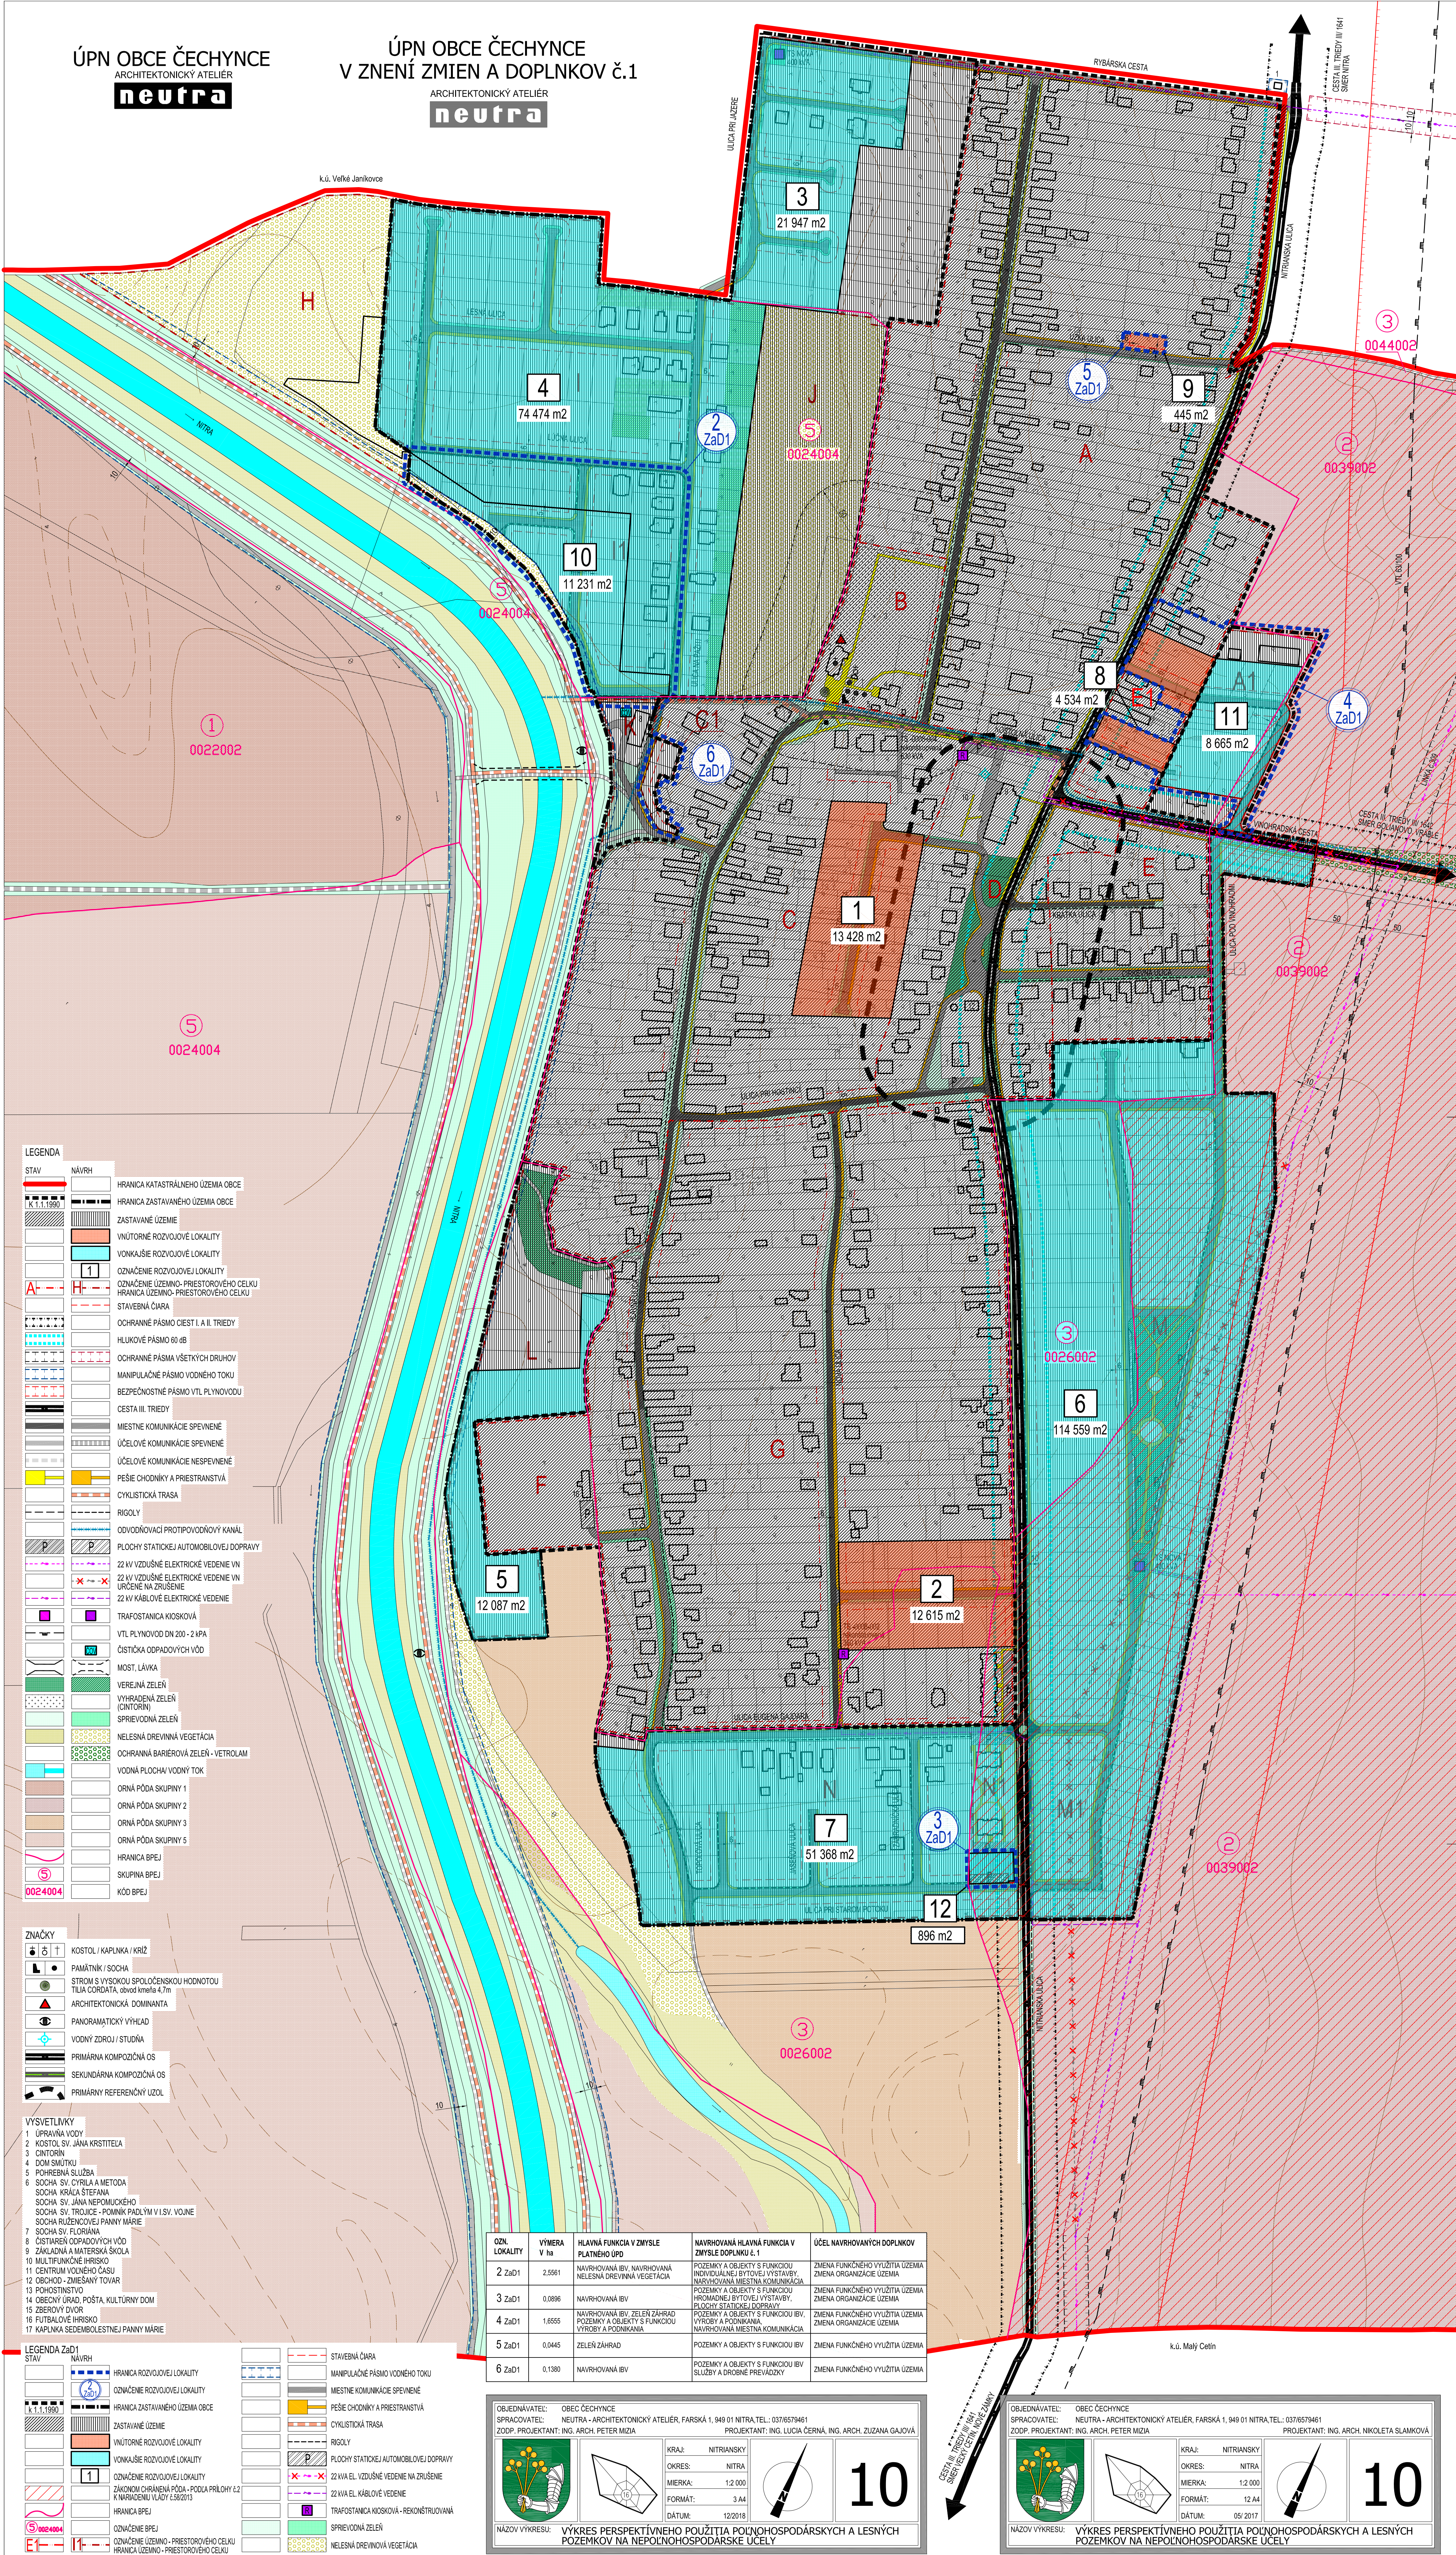


OZNAČENÍ LOKALITY	VYHERA V m ²	HLAVNÁ FUNKCE V ZMYSLU PLÁTNÉHO ÚPDU	NAVROVANÁ HLAVNÁ FUNKCE V ZMYSLU DOPLNKŮ č. 1	ÚČEL NAVROVANÝCH DOPLNKŮV
2 Za 1d	2,5561	NAVROVNÁVÁNÍ BV, NAVROVNÁNÍ NELEHÁVNÁ DŘEVINOVÁ VEGETACE	POZEMKY A OBJEKTY V ZMYSLU VYSTAVBY, NAVROVNÁNÍ MÍSTNOSTI KOMUNIKACE	ZMĚNA FUNKČNÍHO VYUŽITÍ ÚZEMÍ ZMĚNA ORGANIZACE ÚZEMÍ
3 Za 1d	0,0866	NAVROVNÁVÁNÍ BV	POZEMKY A OBJEKTY V ZMYSLU HROMADNÉ PŘEJEZDY VYSTAVBY, POZEMKY A OBJEKTY V ZMYSLU POZEMKOVÝCH DOPRAV	ZMĚNA FUNKČNÍHO VYUŽITÍ ÚZEMÍ ZMĚNA ORGANIZACE ÚZEMÍ
4 Za 1d	1,8555	NAVROVNÁVÁNÍ BV, ZELENÝ ZAHRAD POZEMKY A OBJEKTY V ZMYSLU VÝROBY A POKLONNÍKA	POZEMKY A OBJEKTY V ZMYSLU VÝROBY VÝROBY A POKLONNÍKA NAVROVNÁNÍ MÍSTNOSTI KOMUNIKACE	ZMĚNA FUNKČNÍHO VYUŽITÍ ÚZEMÍ ZMĚNA ORGANIZACE ÚZEMÍ
5 Za 1d	0,0445	ZELENÝ ZAHRAD	POZEMKY A OBJEKTY V ZMYSLU BV	ZMĚNA FUNKČNÍHO VYUŽITÍ ÚZEMÍ
6 Za 1d	0,1380	NAVROVNÁVÁNÍ BV	POZEMKY A OBJEKTY V ZMYSLU BV SLUŽBY A DROBNÉ PŘEVADKY	ZMĚNA FUNKČNÍHO VYUŽITÍ ÚZEMÍ

OBJEDNÁVATEL:	OBEC ČOCHYNE		
SPRÁVCOVIA:	NEUTRA - ARCHITEKTONICKÝ ATÉLIER, FARŠSKÁ 1, 949 01 NITRA, TEL.: 037/6579461		
ZODP. PROJEKTANT:	ING. ARCH. PETER MIZIA	PROJEKTANT:	ING. LUCIA ČERNÁ, ING. ARCH. ZUZANA GAJOVÁ





KRAJ:	NITRIANSKY
OKRES:	NITRA
MIERKA:	1:2 000
FORMÁT:	3 A4
DÁTUM:	12/2018

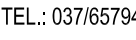

10

NÁZOV VÝKRESU:

VÝKRES PERSPEKTÍVNEHO POUŽITIA POĽNOHOSPODÁRSKÝCH A LESNÝCH POZEMKOV NA NEPOĽNOHOSPODÁRSKE ÚČELY

OBJEDNÁVATEL: OBEC ČOCHYNICE		PROJEKTANT: ING. ARCH. NIKOLETA SLAMKOVÁ	
SPRACOVATEĽ: NEUTRA - ARCHITEKTONICKÝ ATÉLIÉR FARSKÁ 1, 949 01 NITRA, TEL.: 037/6579461			
ZODP. PROJEKTANT: ING. ARCH. PETER MIZIA			
		KRAJ: NITRIANSKY	
		OKRES: NITRA	
		MIERKA: 1:2 000	
		FORMÁT: 12 44	
		DÁTUM: 05/ 2017	