VÝKAZ VÝMER

číslo parcely	Výmera ha	Výmera m2	Druh pozemku	Vlastník, nájomca-držitel (adresa)
3456/2		475	orná pôda	Europack a.s.
3459/2		5650	zast.pl. (dvor)	Europack a.s.
3459/4		4430	zast.pl. (dvor)	dtto
3459/5		2517	zast.pl. (budova)	dtto
3459/8		1185	zast.pl. (budova)	dtto
3459/11		184	zast.pl. (budova)	dtto
3459/12		184	zast.pl. (budova)	dtto
3459/13		1139	zast.pl. (budova)	dtto
3459/14		1546	zast.pl. (budova)	dtto
3459/15		1026	zast.pl. (budova)	dtto
3459/16		1046	zast.pl. (budova)	dtto
3459/17		1027	zast.pl. (budova)	dtto
3459/18		1034	zast.pl. (budova)	dtto
3459/38		140	zast.pl. (vrátnica)	dtto
3458/14		132	ostatné.pl.	dtto
3459/40		3960	zast.pl. (dvor)	dtto
3459/41		180	zast.pl. (sklad)	dtto
3459/42		43	zast.pl. (trafost.)	dtto
3459/43		4	zast.pl. (studňa)	dtto
3459/44		1012	zast.pl. (hala č.30)	dtto
3459/54		58	zast.pl. (os.vrátnica)	dtto
3460/2		1462	orná pôda	dtto
3460/3		62	okolo reg.st.	dtto
3460/4		3	zast.pl. (reg.stan.)	dtto
3460/5		354	zast.pl. (dost.č.6)	dtto
3462/609		1517	zast.pl. (č.33a34)	
3462/5		8030	orná pôda	dtto
Celkom	38 400m²			

LEGENDA KATASTRÁLNÍ MAPY

- HRANICE POZEMKU
- 1031/2 — PARCELNÍ ČÍSLO POZEMKU - STAV KN
- HRANICE DOTČENÉHO / ŘEŠENÉHO ÚZEMÍ (PARCELA V MAJETKU INVESTORA)

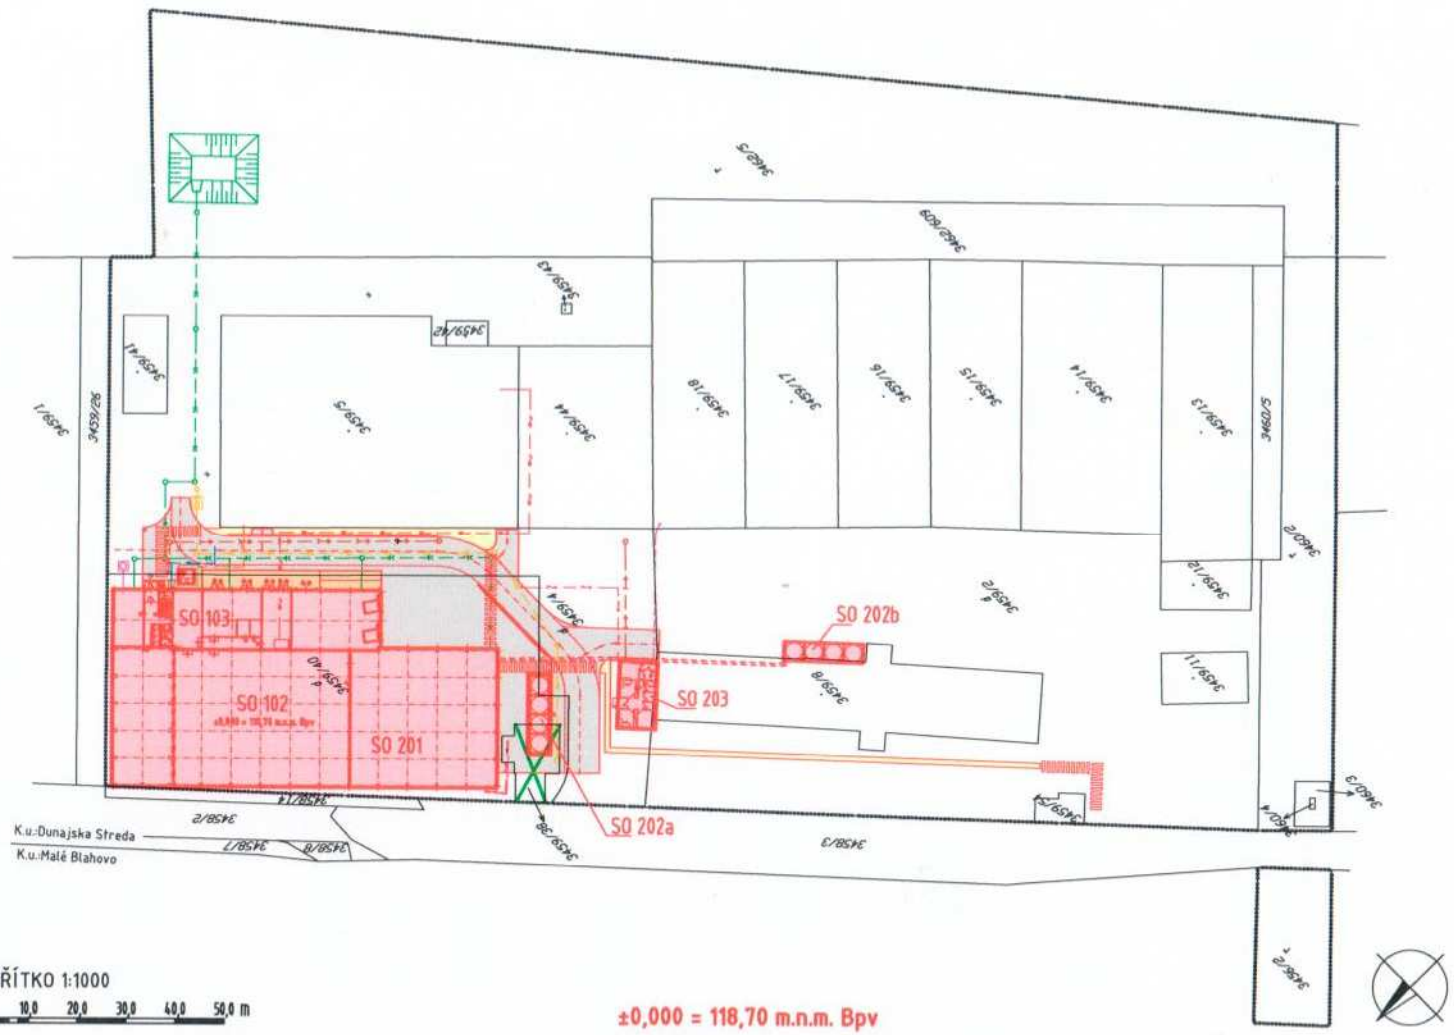

MĚŘÍTKO 1:1000

0 10,0 20,0 30,0 40,0 50,0 m

±0,000 = 118,70 m.n.m. Bpv

LEGENDA NAVRHOVANÝCH STAVEBNÍCH OBJEKTŮ
Stavební objekty (SO)
SO 102 Výrobní hala
SO 103 Provozní přístavek
SO 201 Sklady a mezisklady vstupního materiálu a finálních výrobků
SO 202a Farma – zásobníky PET FLAKES
SO 202b Farma – zásobníky rPET
SO 203 Vrátnice, expedice

NAVRHOVAL	VYPRACOVAL	KONTROLOVAL	VEDOUCÍ ÚKOLU
BC. PELČÁK	BC.PELČÁK, BENEŠ	ING. MOKRÝŠEK	ING. SKOPALÍK

B-PROJEKTING

INVESTOR EUROPACK a.s. DUNAJSKÁ STREDA

PROJEKT
Výroba rPET pro potravinářské účely

B. SITUAČNÍ VÝKRESY

OBSAH VÝKRESU
B2. KATASTRÁLNÍ SITUAČNÍ VÝKRES

REVIZE	
JMÉNO SOUB.	
MĚŘÍTKO	1:1000
POČET A4	2
STUPEŇ	DUR
DATUM	12/2021
ZAK. ČÍSLO	992 669 20
ARCHIVNÍ ČÍSLO	21-40/032
ČÍSLO VÝKR.	AR 102