



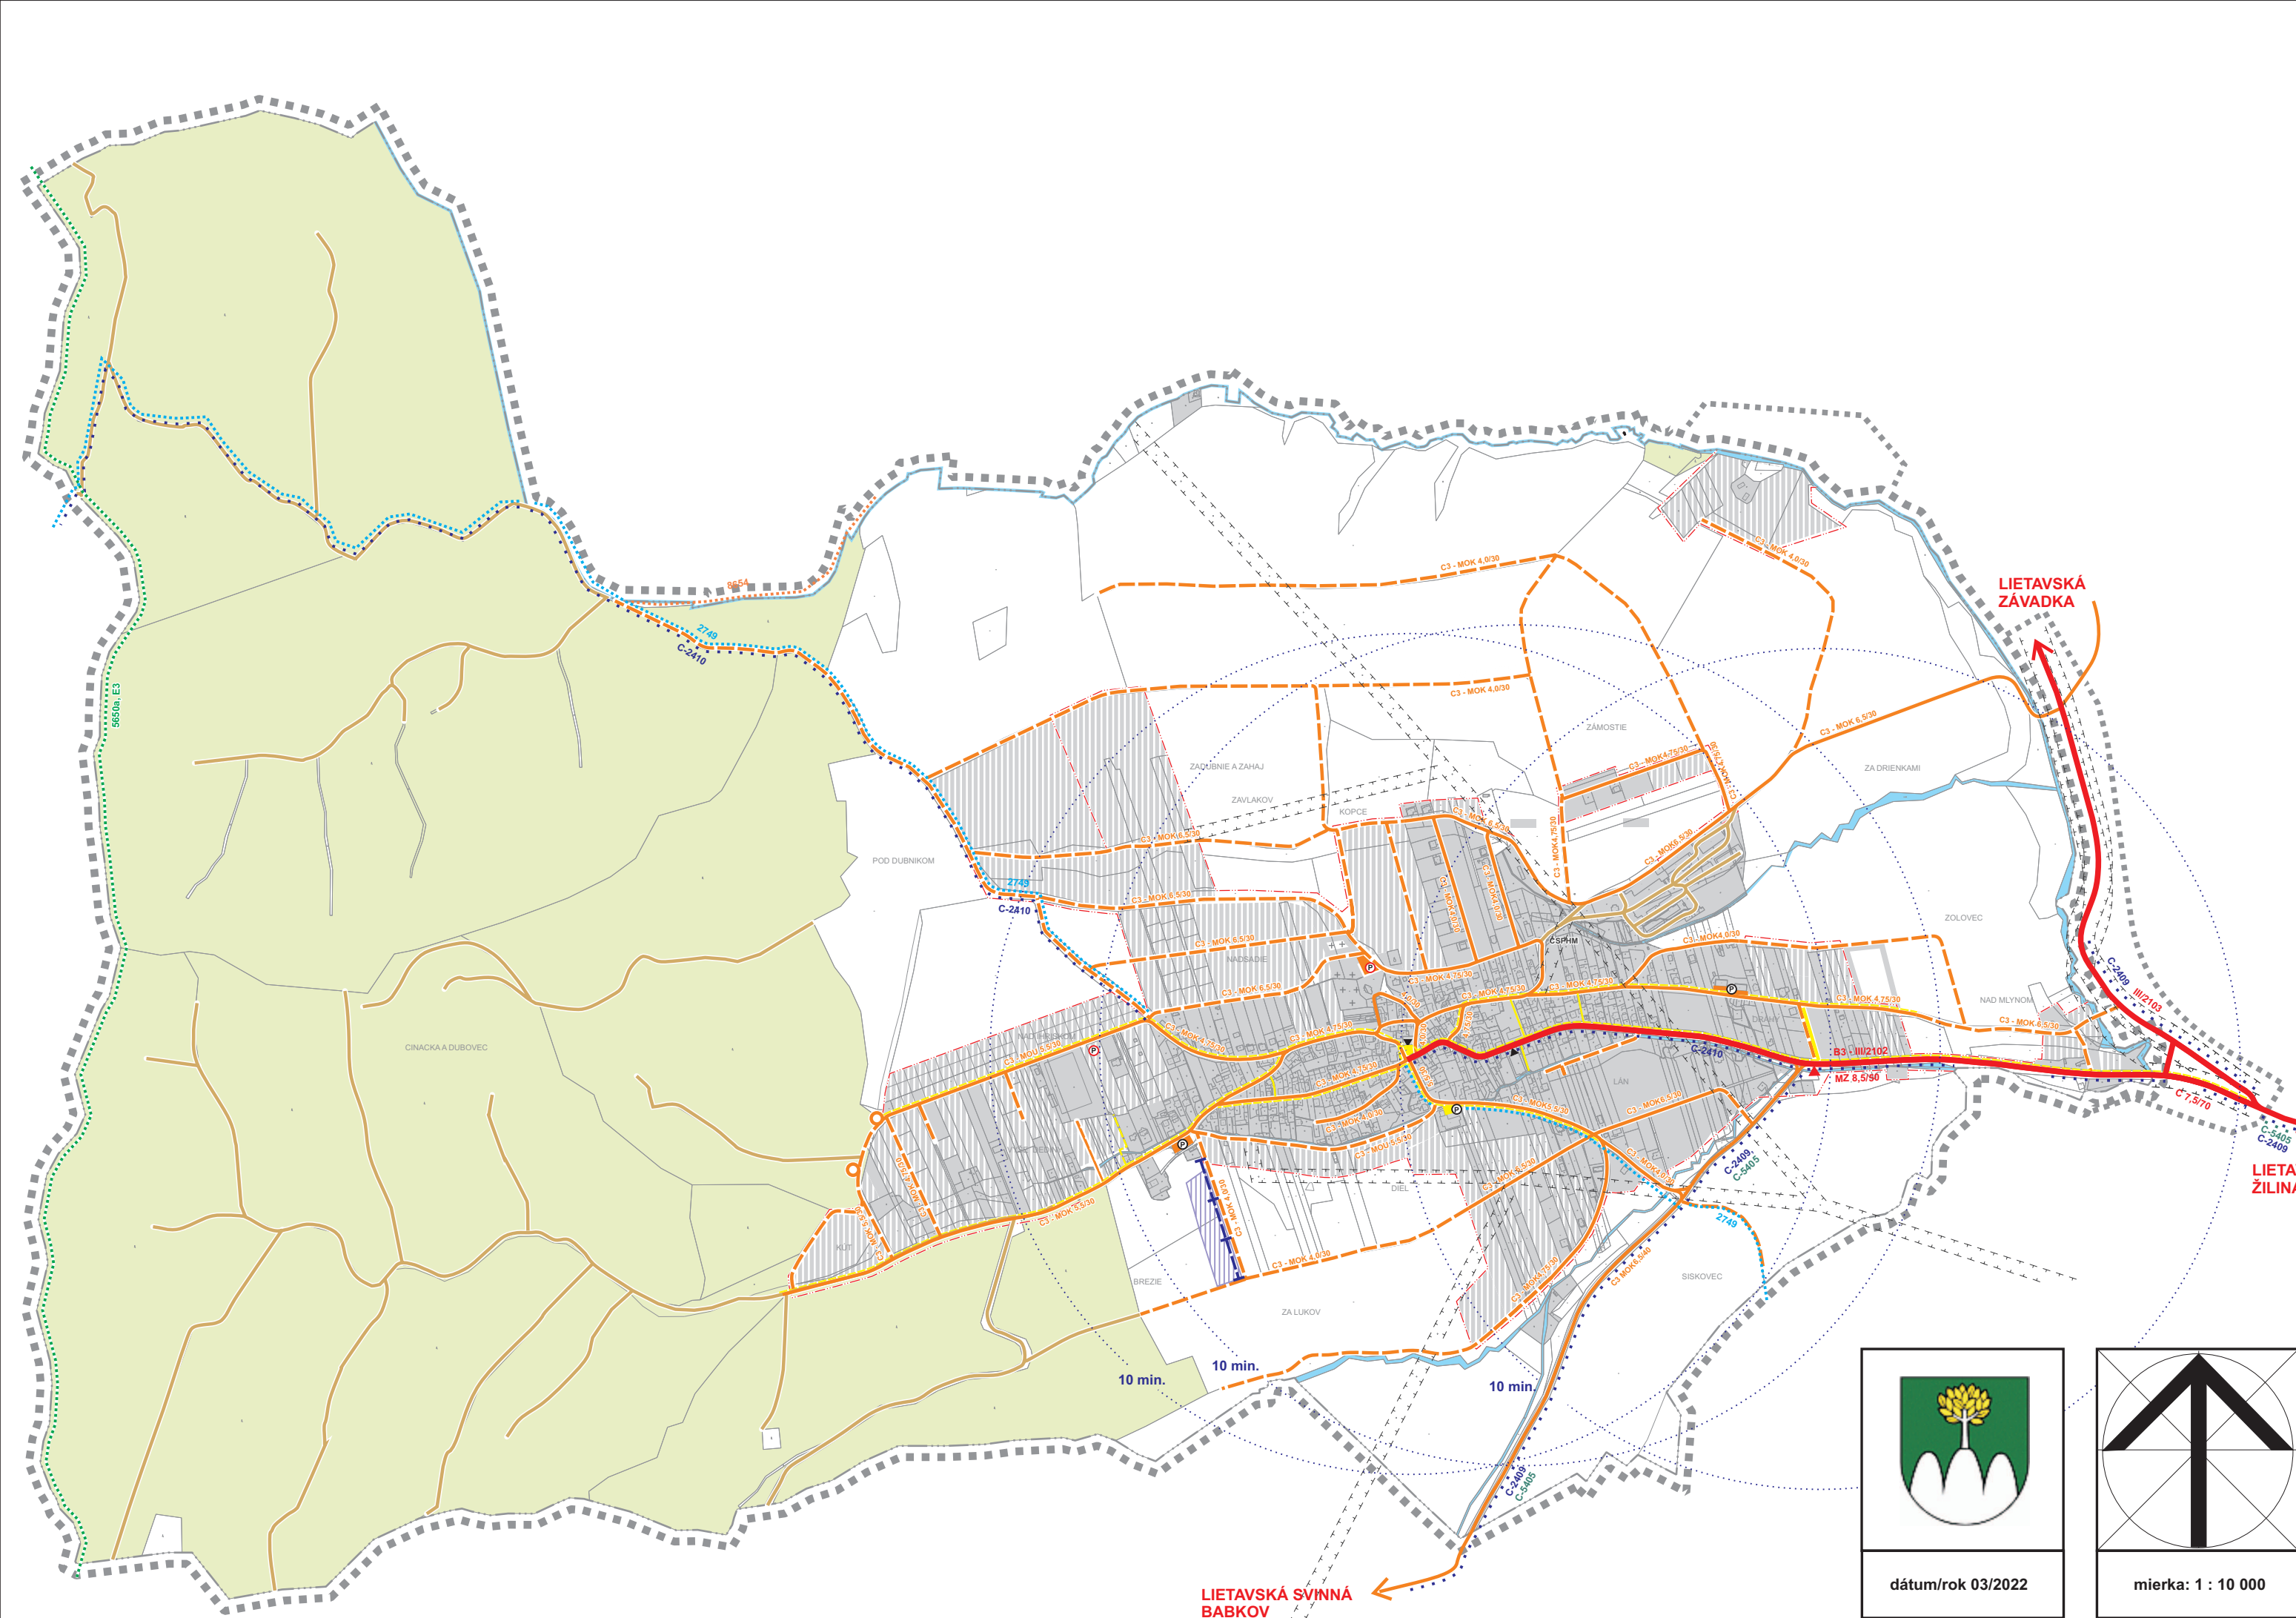

STAV	NÁVRH	VÝHLAD	
			HRANICA RIEŠENÉHO ÚZEMIA
			HRANICA ZÁUJMOVÉHO ÚZEMIA
			HRANICA KATASTRA
			HRANICA ZASTAVANÉHO ÚZEMIA K 1.1.1990
			HRANICA SKUTOČNE ZASTAVANÉHO ÚZEMIA
			HRANICA OCHRANNÝCH PÁSIEM
			ZASTAVANÉ PLOCHY
			VODNÉ PLOCHY
			ZBERNÁ KOMUNIKÁCIA FUNKČNEJ TRIEDY B2, B3
			OBSLUŽNÁ KOMUNIKÁCIA
			ÚČELOVÁ KOMUNIKÁCIA (POĽNÁ, LESNÁ CESTA)
			OTÁČACIE KĽADIVO NA KOMUNIKÁCII
			FUNKČNÁ TRIEDA A KATEGÓRIA KOMUNIKÁCIE
			ČSPHM
			ČERPACIA STANICA POHONNÝCH HMÔT
			AUTOBUSOVÁ ZASTÁVKA
			PARKOVISKÁ
			PEŠIE TRASY
			LYŽIARSKY VLEK A LYŽIARSKÉ ZJAZDOVKY
			IZOCHRÓNA PEŠEJ DOSTUPNOSTI
			TURISTICKÉ TRASY
			OZNAČENIE TURISTICKEJ TRASY
			CYKLOTRASY
			OZNAČENIE CYKLOTRASY



dátum/rok 03/2022

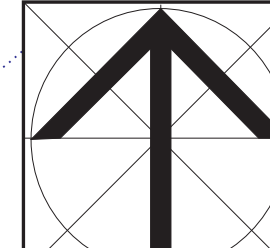

mierka: 1 : 10 000

ÚZEMNÝ PLÁN OBCE PODHORIE - **NÁVRH**

URBANIZMUS, OCHRANA PRÍRODY: Ing. arch. Stanislav Kristiník
DOPRAVA: Ing. O. Bronček
TECHNICKÁ INFRAŠTRUKTÚRA : Ing. Michal Leštach, Karol Kollár
POĽNOHOSPODÁRSTVO: Ing. arch. P. Krajč

Ing. arch. Stanislav Kristiník
Klemensova 29/36
010 01 Žilina

VÝKRES VEREJNÉHO DOPRAVNÉHO VYBAVENIA

č.výkresu **4**