


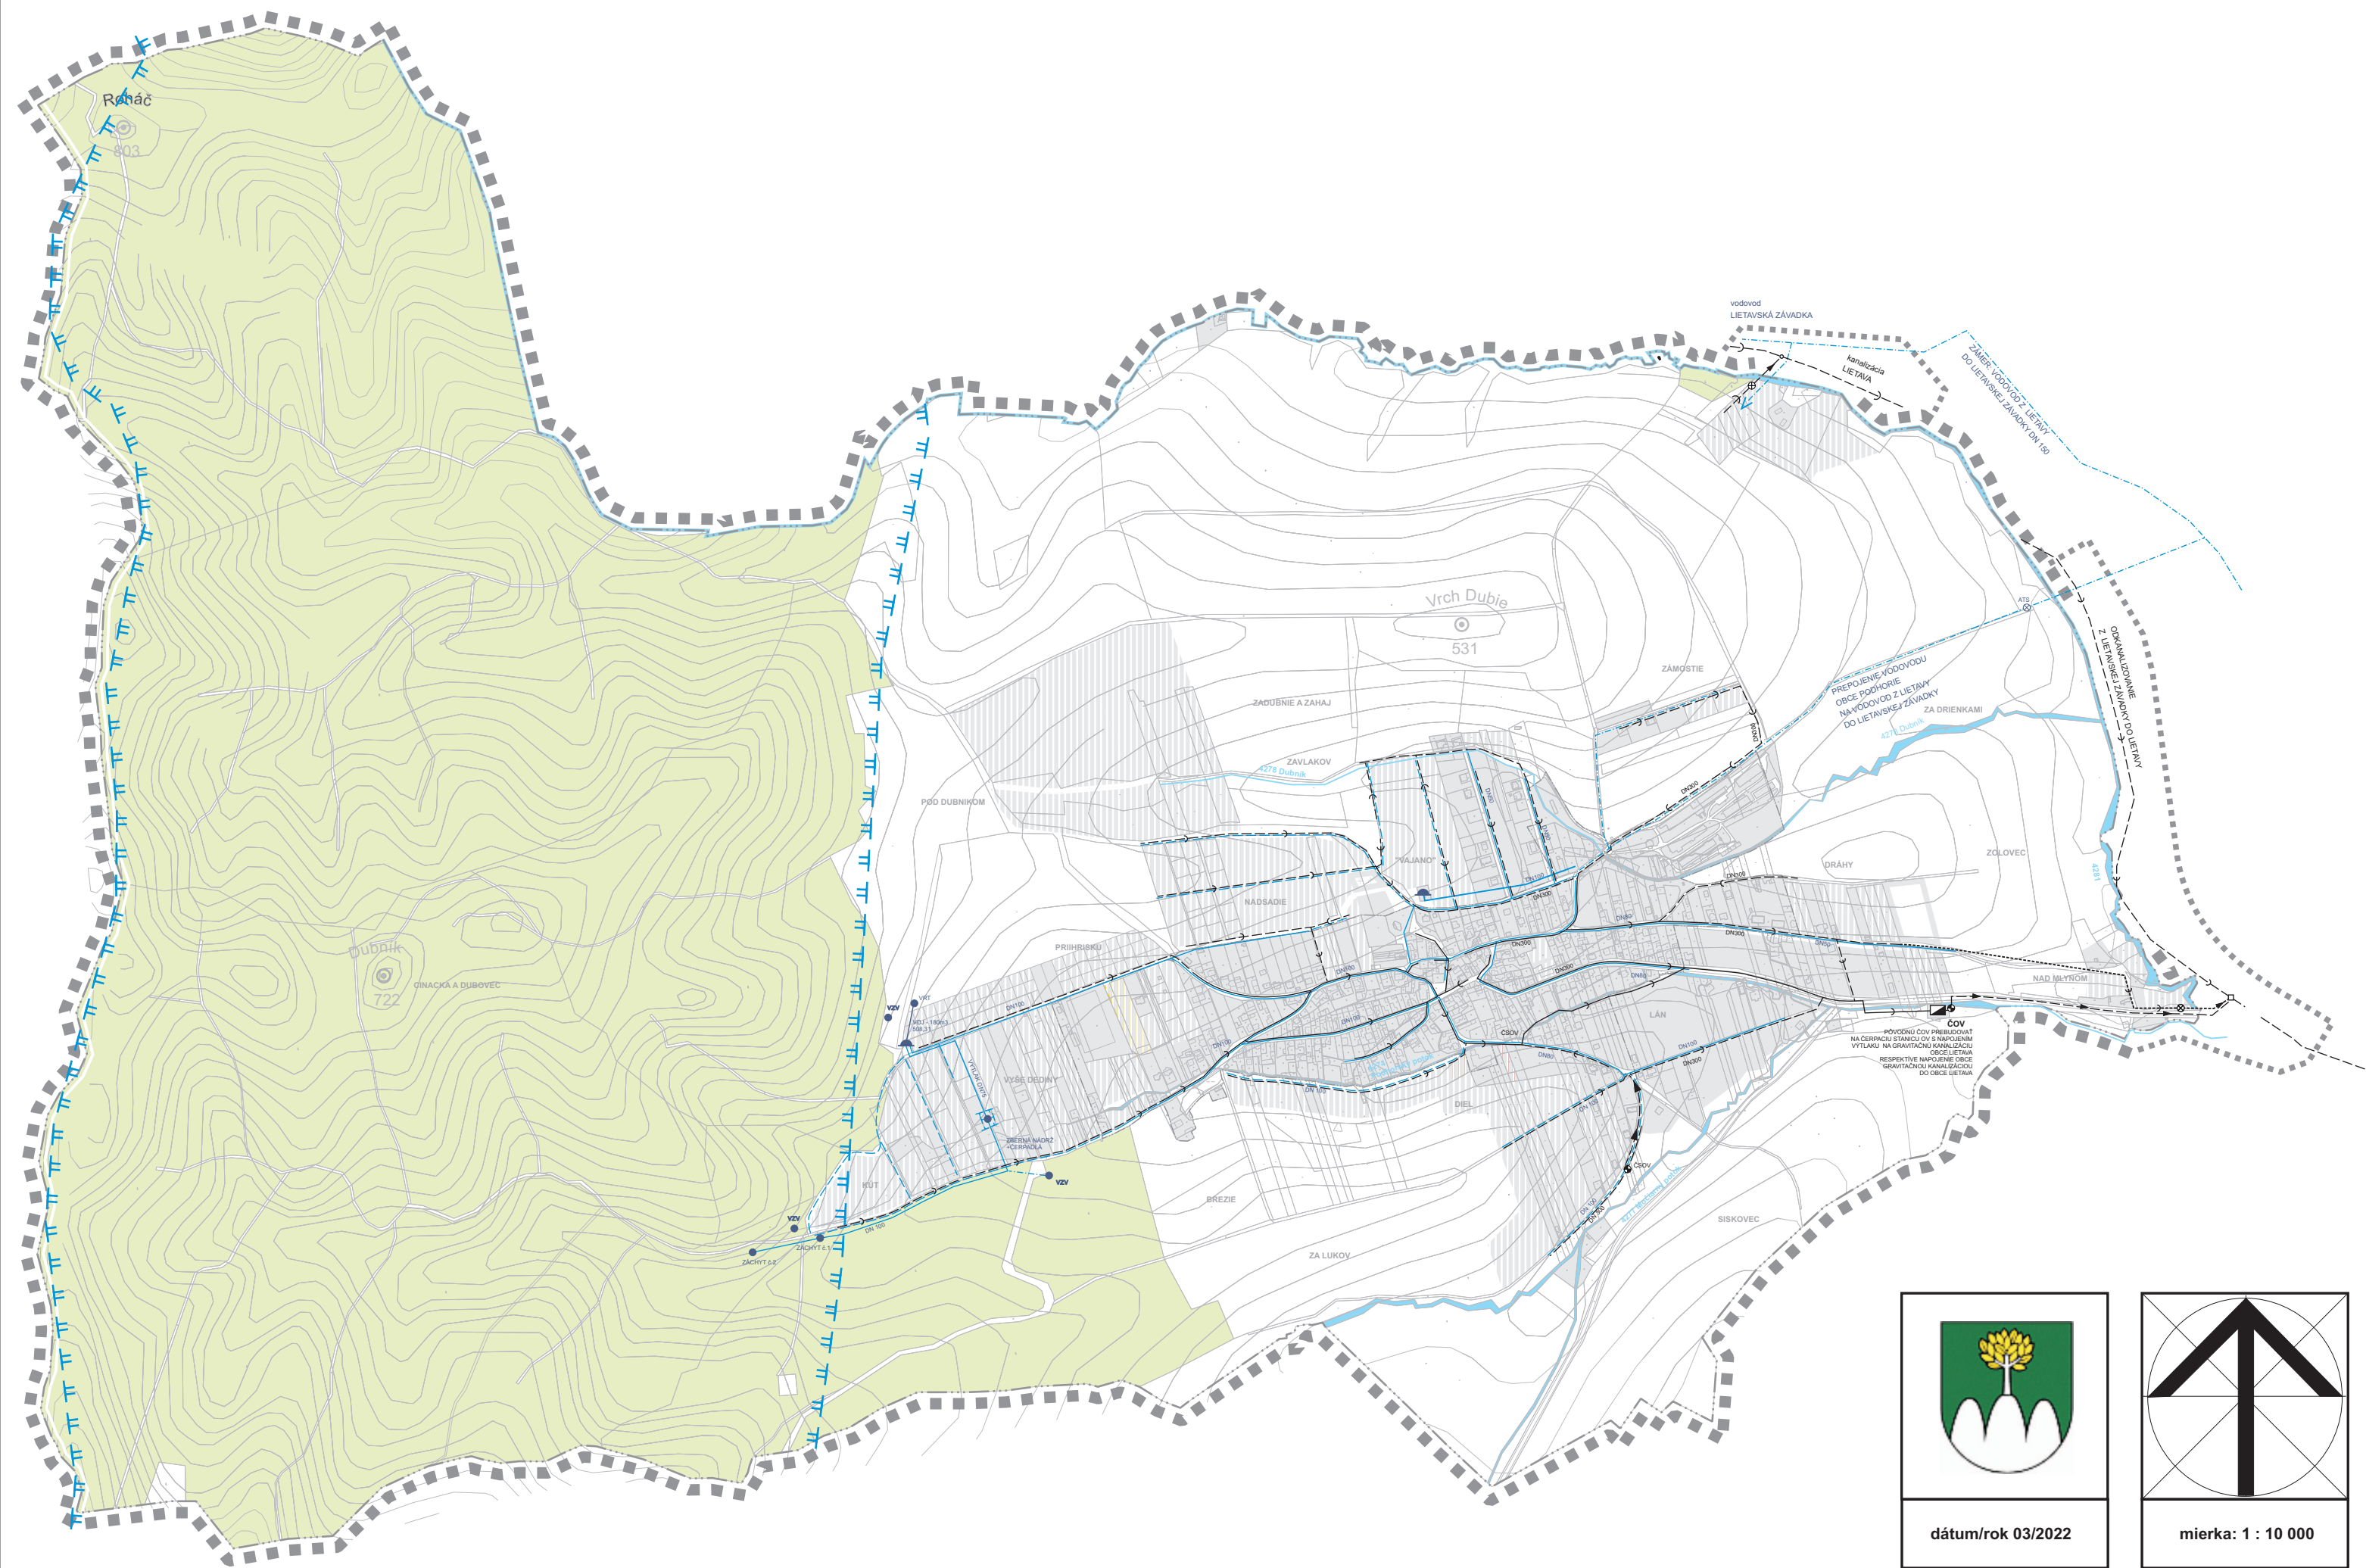

STAV	NÁVRH	VÝHLAD	
			HRANICA RIEŠENÉHO ÚZEMIA
			HRANICA ZÁUJMOVÉHO ÚZEMIA
			HRANICA KATASTRA
			HRANICA ZASTAVANÉHO ÚZEMIA K 1.1.1990
			HRANICA OCHRANNÝCH PÁSIEM
			HRANICA OCHRANNÉHO PÁSMA VODNÉHO ZDROJA I. STUPŇA
			HRANICA OCHRANNÉHO PÁSMA VODNÉHO ZDROJA II. STUPŇA
			ZASTAVANÉ PLOCHY
			LESY
			VODNÉ PLOCHY
			VEREJNÝ VODOVOD
			VODNÝ ZDROJ
			VODOJEM
			AUTOMATICKÁ TLAKOVÁ STANICA VODY
			SPLAŠKOVÁ KANALIZÁCIA - GRAVITAČNÁ
			SPLAŠKOVÁ KANALIZÁCIA - TLAKOVÁ
			ČISTIAREŇ ODPADOVÝCH VÔD
			ČERPACIA STANICA ODPADOVÝCH VÔD

dátum/rok 03/2022

mierka: 1 : 10 000

ÚZEMNÝ PLÁN OBCE PODHORIE - NÁVRH		Ing. arch. Stanislav Kristiník Klemensova 29/36 010 01 Žilina
URBANIZMUS, OCHRANA PRÍRODY: Ing. arch. Stanislav Kristiník DOPRAVA: Ing. O. Bronček TECHNICKÁ INFRAŠTRUKTÚRA : Ing. Michal Leštach, Karol Kollár POĽNOHOSPODÁRSTVO: Ing. arch. P. Krajč		
VÝKRES VEREJNÉHO TECHNICKÉHO VYBAVENIA, VODNÉ HOSPODÁRSTVO,		č.výkresu 5