



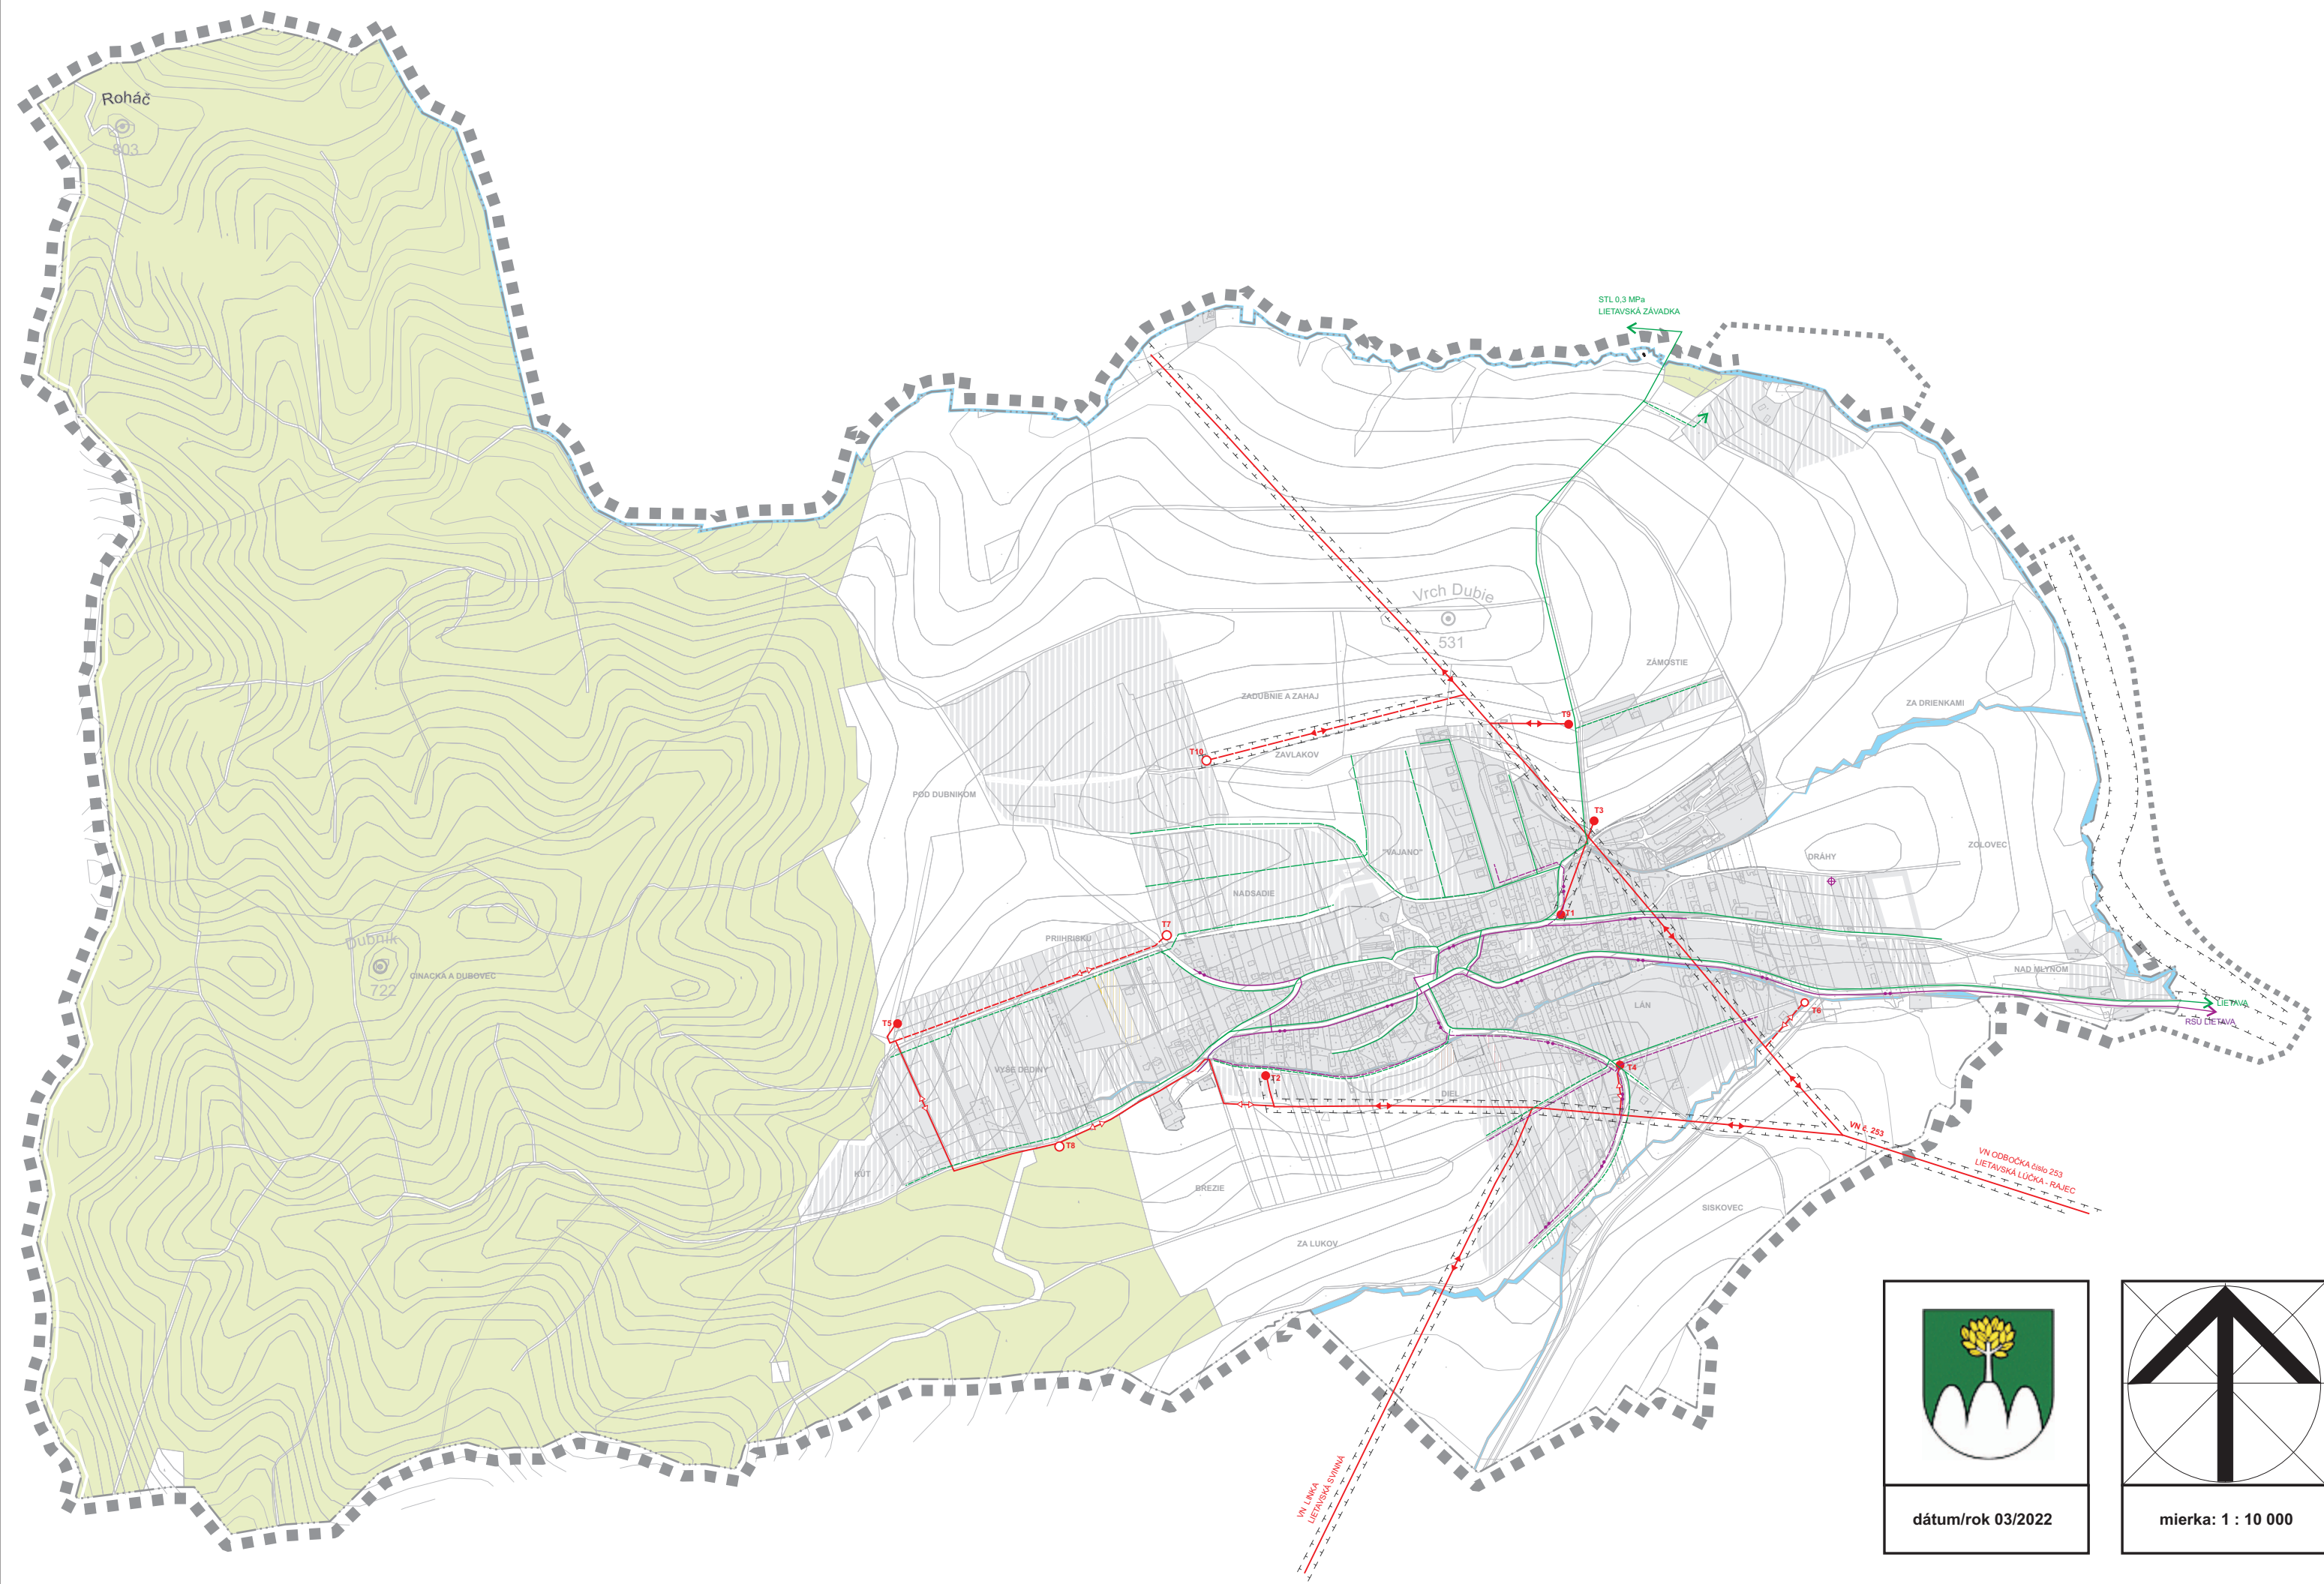

STAV	NÁVRH	VÝHLAD	
			HRANICA RIEŠENÉHO ÚZEMIA
			HRANICA ZÁUJMOVÉHO ÚZEMIA
			HRANICA KATASTRA
			HRANICA ZASTAVANÉHO ÚZEMIA K 1.1.1990
			HRANICA OCHRANNÝCH PÁSIEM
			ZASTAVANÉ PLOCHY
			LESY
			VODNÉ PLOCHY
			VN 22kV VEDENIE VZDUŠNÉ
			VN 22kV VEDENIE KÁBELOVÉ
			TRAFOSTANICA
			PLYNOVOD STL
			MIESTNY TELEKOMUNIKAČNÝ KÁBEL
			VYSIELAČ MOBILNÉHO OPERÁTORA



dátum/rok 03/2022

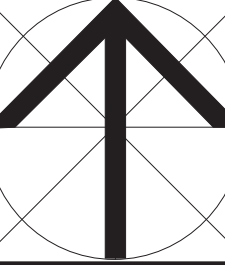

mierka: 1 : 10 000

ÚZEMNÝ PLÁN OBCE PODHORIE - **NÁVRH**

Ing. arch. Stanislav Kristiník
Klemensova 29/36
010 01 Žilina

URBANIZMUS, OCHRANA PRÍRODY: Ing. arch. Stanislav Kristiník
DOPRAVA: Ing. O. Bronček
TECHNICKÁ INFRAŠTRUKTÚRA : Ing. Michal Leštach, Karol Kollár
POĽNOHOSPODÁRSTVO: Ing. arch. P. Krajč

VÝKRES VEREJNÉHO TECHNICKÉHO VYBAVENIA, ENERGETIKA,

č.výkresu

6