



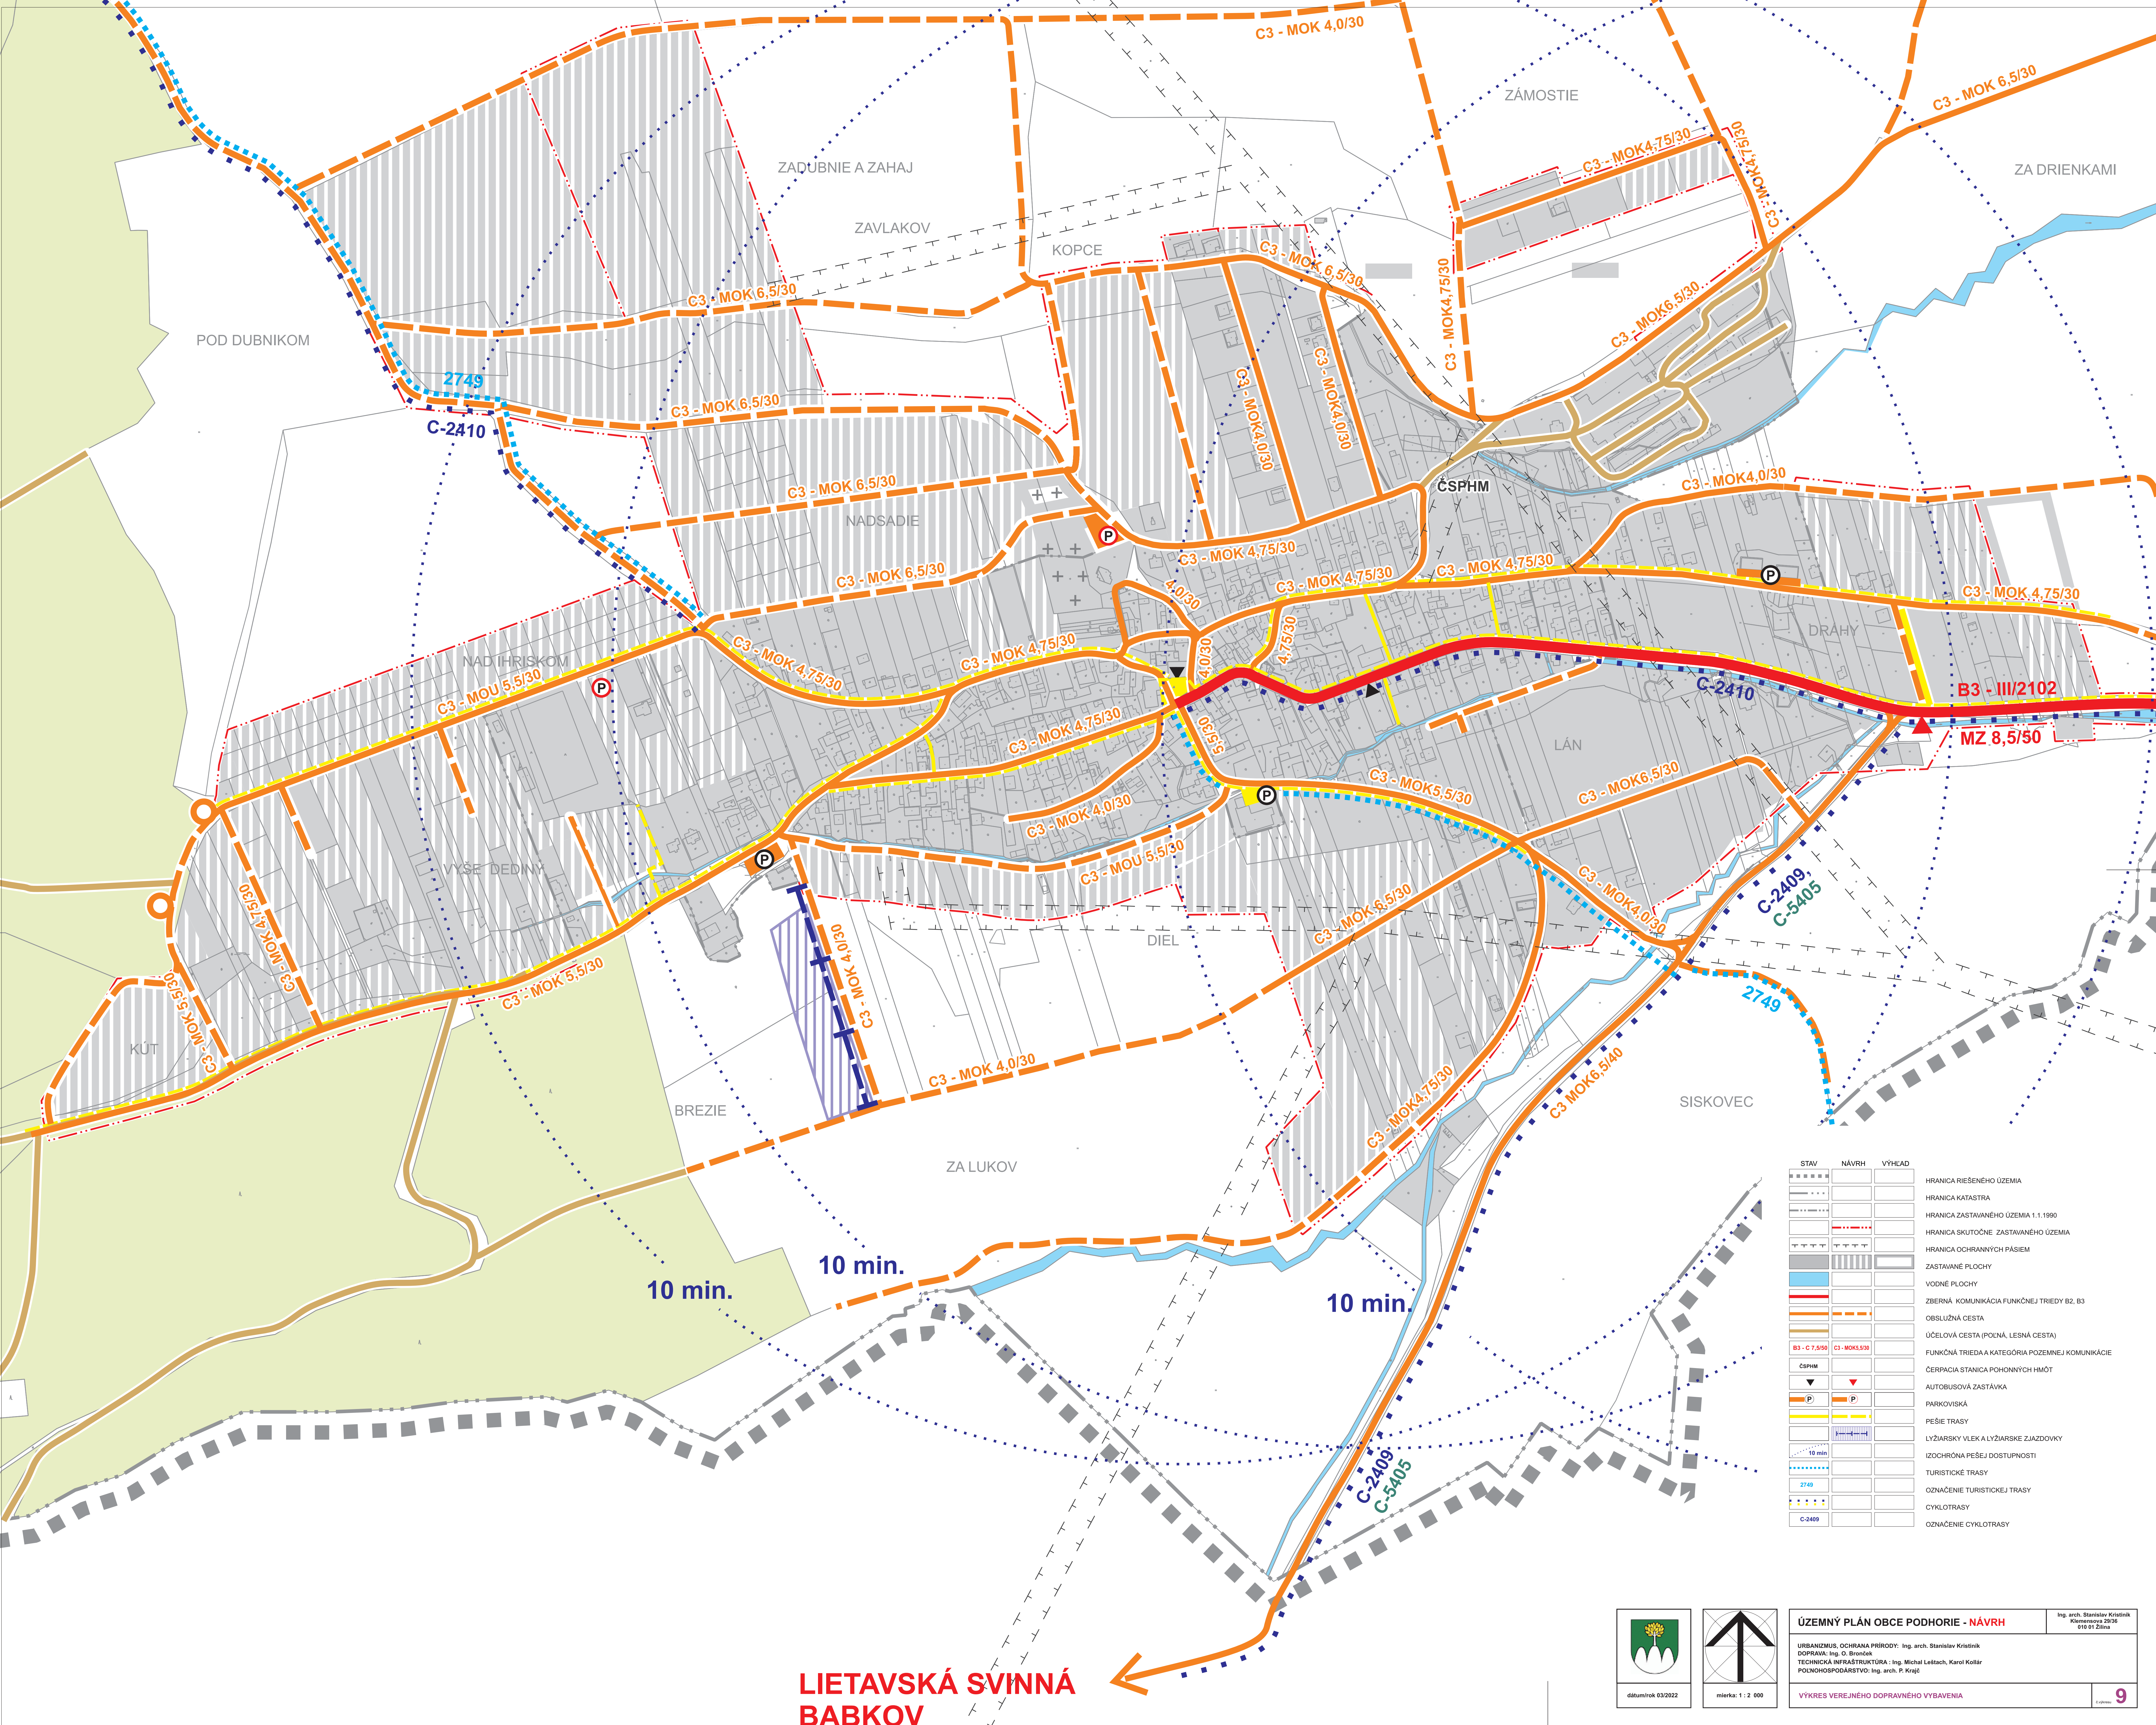

LIETAVSKÁ SVINNÁ
BABKOV

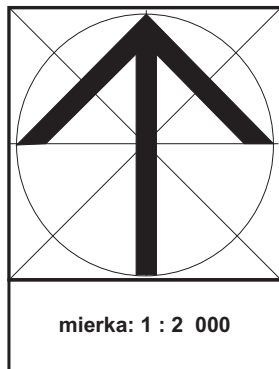

ÚZEMNÝ PLÁN OBCE PODHORIE - NÁVRH

URBANIZMUS, OCHRANA PRÍRODY: Ing. arch. Stanislav Kristínik
DOPRAVA: Ing. O. Bronček
TECHNICKÁ INFRAŠTRUKTÚRA: Ing. Michal Lešach, Karol Kollár
POĽNOHOSPODÁRSTVO: Ing. arch. P. Krajč

Ing. arch. Stanislav Kristínik
Klemensova 29/36
010 91 Žilina

VÝKRES VEREJNÉHO DOPRAVNÉHO VYBAVENIA

9