ŠAŠTÍN - STRÁŽE

ÚZEMNÝ PLÁN MESTA - ČISTOPIS

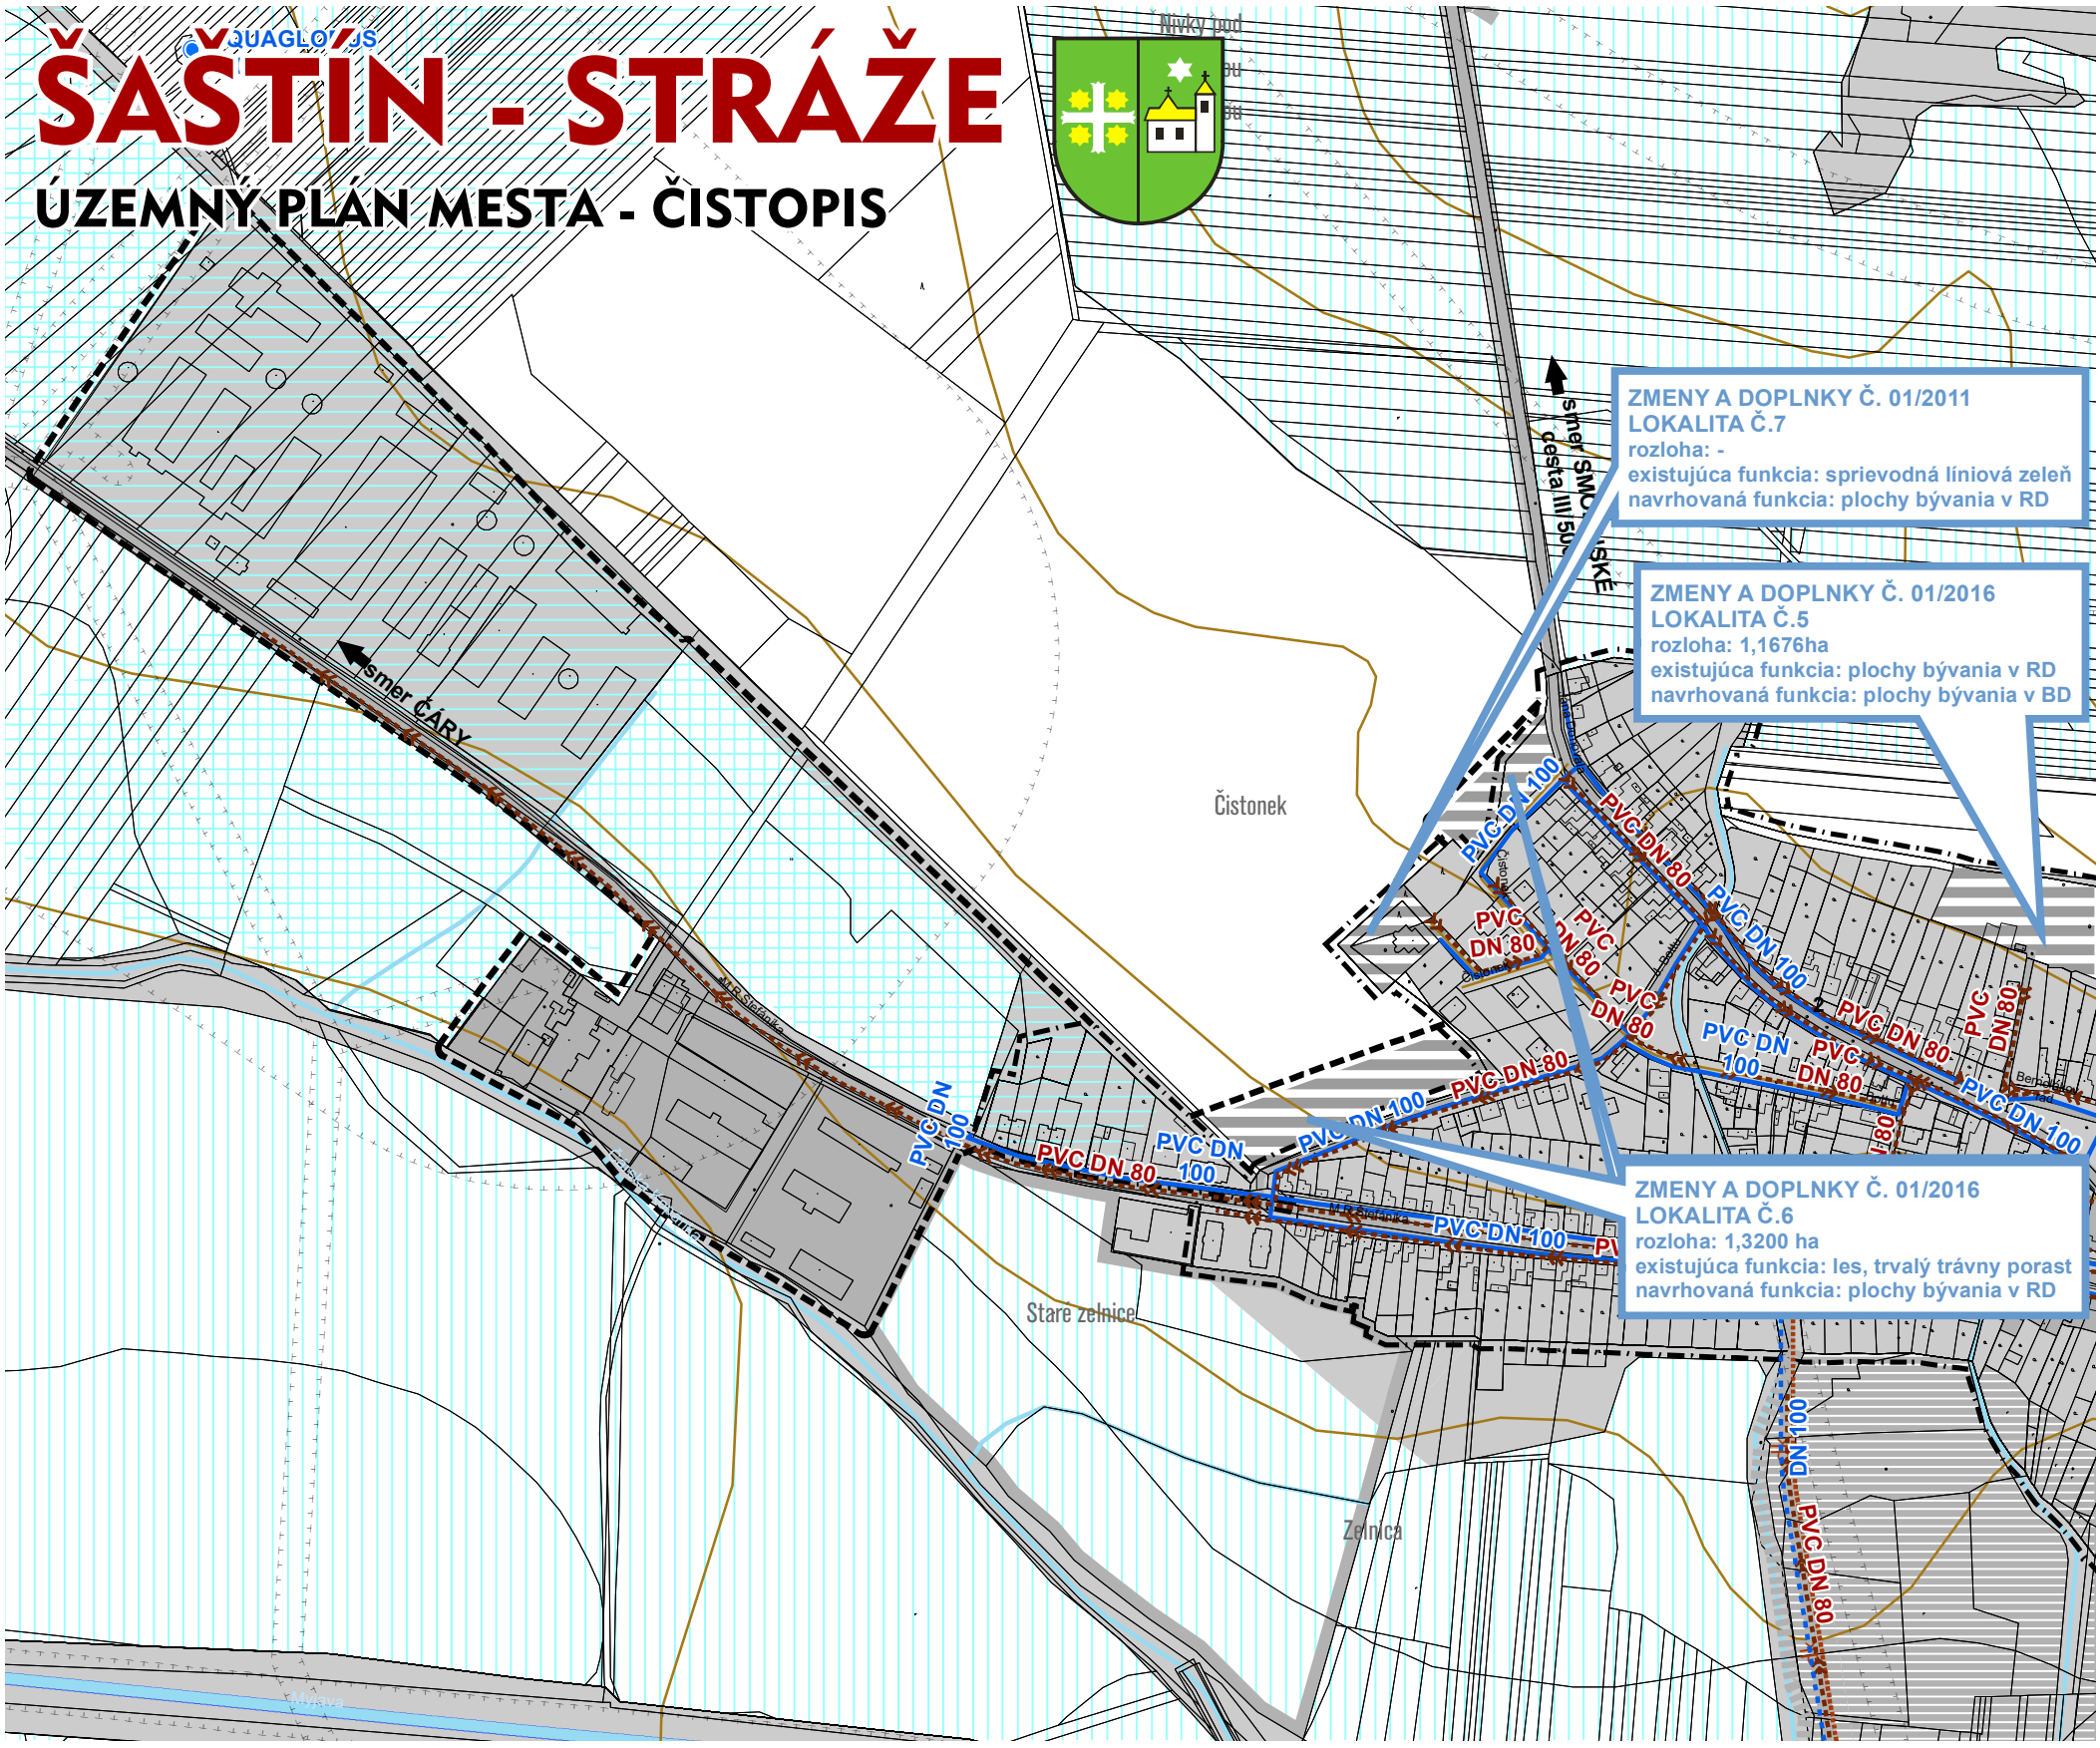

LEGENDA
ÚPN V ZNENÍ PLATNÝCH ZMIEN A DOPLNKOV Č. 1/2007, 1/2008, 1/2011, 1/2016

- HRANICA KATASTRÁLNEHO ÚZEMIA
- HRANICA ZASTAVANÉHO ÚZEMIA K 1.1 1990
- HRANICA ZASTAVANÉHO ÚZEMIA-NÁVRH-1.ETAPA
- HRANICA ZASTAVANÉHO ÚZEMIA-NÁVRH-2.ETAPA
- HRANICA OP NÁRODNEJ KULTÚRNEJ PAMIATKY
- HRANICA REKREAČNEJ OBLASTI
- OBJEKTY ZAPÍSANÉ V ÚZ PF SR
- OBJEKT PAMIATKOVÉHO ZÁUJMU
- OBJEKTY NEZAPÍSANÉ V ÚZ PF SR
- LOZISKA
- OCHRANNÉ PÁSMA VŠETKÝCH DRUHOV

DOPRAVNÁ INFRAŠTRUKTÚRA

- B3
- C1
- C2
- C3
- D1
- D2

FUNKČNÉ PLOCHY

- ZASTAVANÁ PLOCHA
- PLOCHY TECHNICKEJ INFRAŠTRUKTÚRY
- VODNÉ PLOCHY A
- PLOCHY SKLÁDOK

ROZVOJOVÉ PLOCHY

- PLOCHY BÝVANIA V BYTOVÝCH DOMOCH; NÁVRH; 1.ETAPA
- PLOCHY BÝVANIA V BYTOVÝCH DOMOCH; NÁVRH; 2.ETAPA
- PLOCHY BÝVANIA V BYTOVÝCH DOMOCH; VÝHĽAD; <NULL>
- PLOCHY BÝVANIA V RODINNÝCH DOMOCH; NÁVRH; 1.ETAPA
- PLOCHY BÝVANIA V RODINNÝCH DOMOCH; NÁVRH; 2.ETAPA
- PLOCHY BÝVANIA V RODINNÝCH DOMOCH; VÝHĽAD; <NULL>
- PLOCHY POLYFUNKCIE; NÁVRH; 1.ETAPA
- PLOCHY POLYFUNKCIE; NÁVRH; 2.ETAPA
- PLOCHY KÚPEĽNOREKREAČNÝCH ZARIADENÍ; NÁVRH; 1.ETAPA
- PLOCHY ŠPORTU; NÁVRH; 1.ETAPA
- PLOCHY ŠPORTU; NÁVRH; 2.ETAPA
- PLOCHY REKONŠTRUKCIE CINTORÍNU; NÁVRH; 1.ETAPA
- PLOCHY CINTORÍNOV; NÁVRH; 1.ETAPA
- PLOCHY VYBAVENOSTI, SLUŽIEB, KOMUNÁLNEJ VÝROBY; NÁVRH; 1.ETAPA
- PLOCHY VYBAVENOSTI, SLUŽIEB, KOMUNÁLNEJ VÝROBY; NÁVRH; 2.ETAPA
- PLOCHY VÝROBY; NÁVRH; 1.ETAPA
- PLOCHY VÝROBY; VÝHĽAD; <NULL>
- ZELEŇ PARKOVO UPRAVENÁ; NÁVRH; 1.ETAPA
- ZELEŇ IZOLAČNÁ A VÝPLŇOVÁ; NÁVRH;
- ZELEŇ IZOLAČNÁ A VÝPLŇOVÁ; NÁVRH;
- ZELEŇ IZOLAČNÁ A VÝPLŇOVÁ; VÝHĽAD;

TECHNICKÁ INFRAŠTRUKTÚRA

- KANALIZÁCIA, GRAVITAČNÁ, STAV
- KANALIZÁCIA, GRAVITAČNÁ, NÁVRH
- KANALIZÁCIA, VÝTLAČNÉ POTRUBIE, STAV
- KANALIZÁCIA, VÝTLAČNÉ POTRUBIE, NÁVRH
- VODOVOD, <NULL>, STAV
- VODOVOD, <NULL>, NÁVRH
- VODOVOD, PRÍVODNÉ POTRUBIE, STAV
- dk DAŽĎOVÁ KANALIZÁCIA
- KANALIZÁCIA, ČERPACIA STANICA, STAV
- KANALIZÁCIA, ČOV, STAV
- VODOVOD, VODOJEM, STAV
- VODNÝ ZDROJ
- MELIORÁCIE - ZÁVLAHY
- MELIORÁCIE - ODVODNENIA

ZMENY A DOPLNKY 01/2008

- PLOCHY TECHNICKEJ INFRAŠTRUKTÚRY, NÁVRH, 1.ETAPA

ZMENY A DOPLNKY 01/2011

- PLOCHY BÝVANIA V BYTOVÝCH DOMOCH
- PLOCHY BÝVANIA V RODINNÝCH DOMOCH
- PLOCHY OBČIANSKEJ VYBAVENOSTI
- KANALIZÁCIA, GRAVITAČNÁ, NÁVRH
- KANALIZÁCIA, VÝTLAČNÉ POTRUBIE, NÁVRH
- VODOVOD, <NULL>, NÁVRH
- DP
- CHLÚ
- ZRUŠENÝ DOBÝVACÍ PRIESTOR
- ZRUŠENÉ CHLU

ZMENY A DOPLNKY 01/2016

- PLOCHY BÝVANIA V BYTOVÝCH DOMOCH
- PLOCHY BÝVANIA V RODINNÝCH DOMOCH
- PLOCHY OBČIANSKEJ VYBAVENOSTI
- ZMIEŠANÉ ÚZEMIE BÝVANIA A OBČ.

NÁVRH RIEŠENIA VEREJNÉHO TECHNICKÉHO VYBAVENIA - VODOVOD, KANALIZÁCIA, HYDROMELIORÁCIE

1:5 000 zmenšené

0 20 40 60 80 100 200 m

OKTÓBER 2022

obstarávateľ:
MESTO ŠAŠTÍN - STRÁŽE
Alej 549
908 41 Šaštín - Stráže

spracovateľ:
AŽ PROJEKT
Bezručova 5, 811 09 Bratislava
www.azprojekt.sk

5B