

ÚPN - O ORAVSKÉ VESELÉ

ZaD č.2

1 : 10 000



LEGENDA :

STAV NÁVRH VÝHL'AD

	P	

HRANICA RIEŠENÉHO ÚZEMIA

HRANICA KATASTRÁLNEHO ÚZEMIA

HRANICA ZASTAVANÉHO ÚZEMIA K 1.1.1990

HRANICA ZASTAVANÉHO ÚZEMIA

ZASTAVANÉ ÚZEMIE

OSTATNÉ ZASTAVANÉ PLOCHY

VODNÉ TOKY

CINTORÍNY

OSTATNÁ PREVAŽNE POĽNOHOSPODÁRSKA KRAJINA

PARKOVISKÁ

AUTOBUSOVÉ ZASTÁVKY

IZOCHRÓNA PEŠEJ DOSTUPNOSTI / 700 m /

KOMUNIKÁCIA B3 - MZ 8.5/50

KOMUNIKÁCIA C3 - MO 8/40

KOMUNIKÁCIA D1 - MOU 6.5/30

TURISTICKÁ TRASA OKOLO OBCE /TURISTIKA, CYKLOTURISTIKA, LYŽ. BEŽ. TRAŤ/

TURISTICKÁ TRAŤ RODINNÁ /TURISTIKA. LYŽ. BEŽ. TRAŤ/


TURISTICKÁ TRASA VÝHLIADKOVÁ /TURISTIKA. LYŽ. BEŽ. TRAŤ

TRASA NA HRANIČNÝ PRECHOD /CYKLOTURISTIKA/

TRASA NA SIHEI NÉ /CYKLOTRISTIKA/

LYŽIARSKY VLEK

OCHRANNÉ PÁSMO OSTATNÉ

 		
P	P	

ZMENA KATEGÓRIE CESTY NA CESTU S PARAMETRAMI CESTY III. triedy

CESTA C2 - MO 7.5/40

CESTA C3 - MOU - 6.5/40

CESTA D1 - MOU 6.0/30

PEŠÍF CHODNÍKY

OZNAČENIE I LOKALITY V ZMENÁCH A DOPLNKOCH č. 2


PRÍLOHY, KTORÉ SA RUIŠIA ZMENAMI A DOPLNENAMI Č. 2

PARKOVISKÁ



SPRACOVANÉ NA PODKLADE ÚPN-O ORAVSKÉ VESELÉ A ZaD č.1

OBSTARÁVATEĽ : OBEC ORAVSKÉ VESELÉ					
Mierka 1 : 10 000	Názov dokumentácie ÚZEMNÝ PLÁN OBCE ORAVSKÉ VESELÉ				Číslo výkresu 3
Stupeň ÚPD ZMENY A DOPLNKY č.2 10/2022	VÝKRES VEREJNÉHO DOPRAVNÉHO VYBAVENIA				
SPRACOVATEĽ Ing. arch. Eleonóra Hejzlarová, AA 1629 SKA					
Urbanizmus	Doprava	Vodné hospodárstvo	Energetika	Poľnohospd. pôda	Vypracoval
Zodp.projektant Ing. arch. Eleonóra Hejzlarová	Zodp.projektant Ing. Iveta Kolenčíková	Zodp.projektant Ing. Jozef Vršanský	Zodp.projektant Ing. Lukáš Stránsky	Zodp.projektant p. Marta Kučerová	Zodp.projektant p. Marta Kučerová

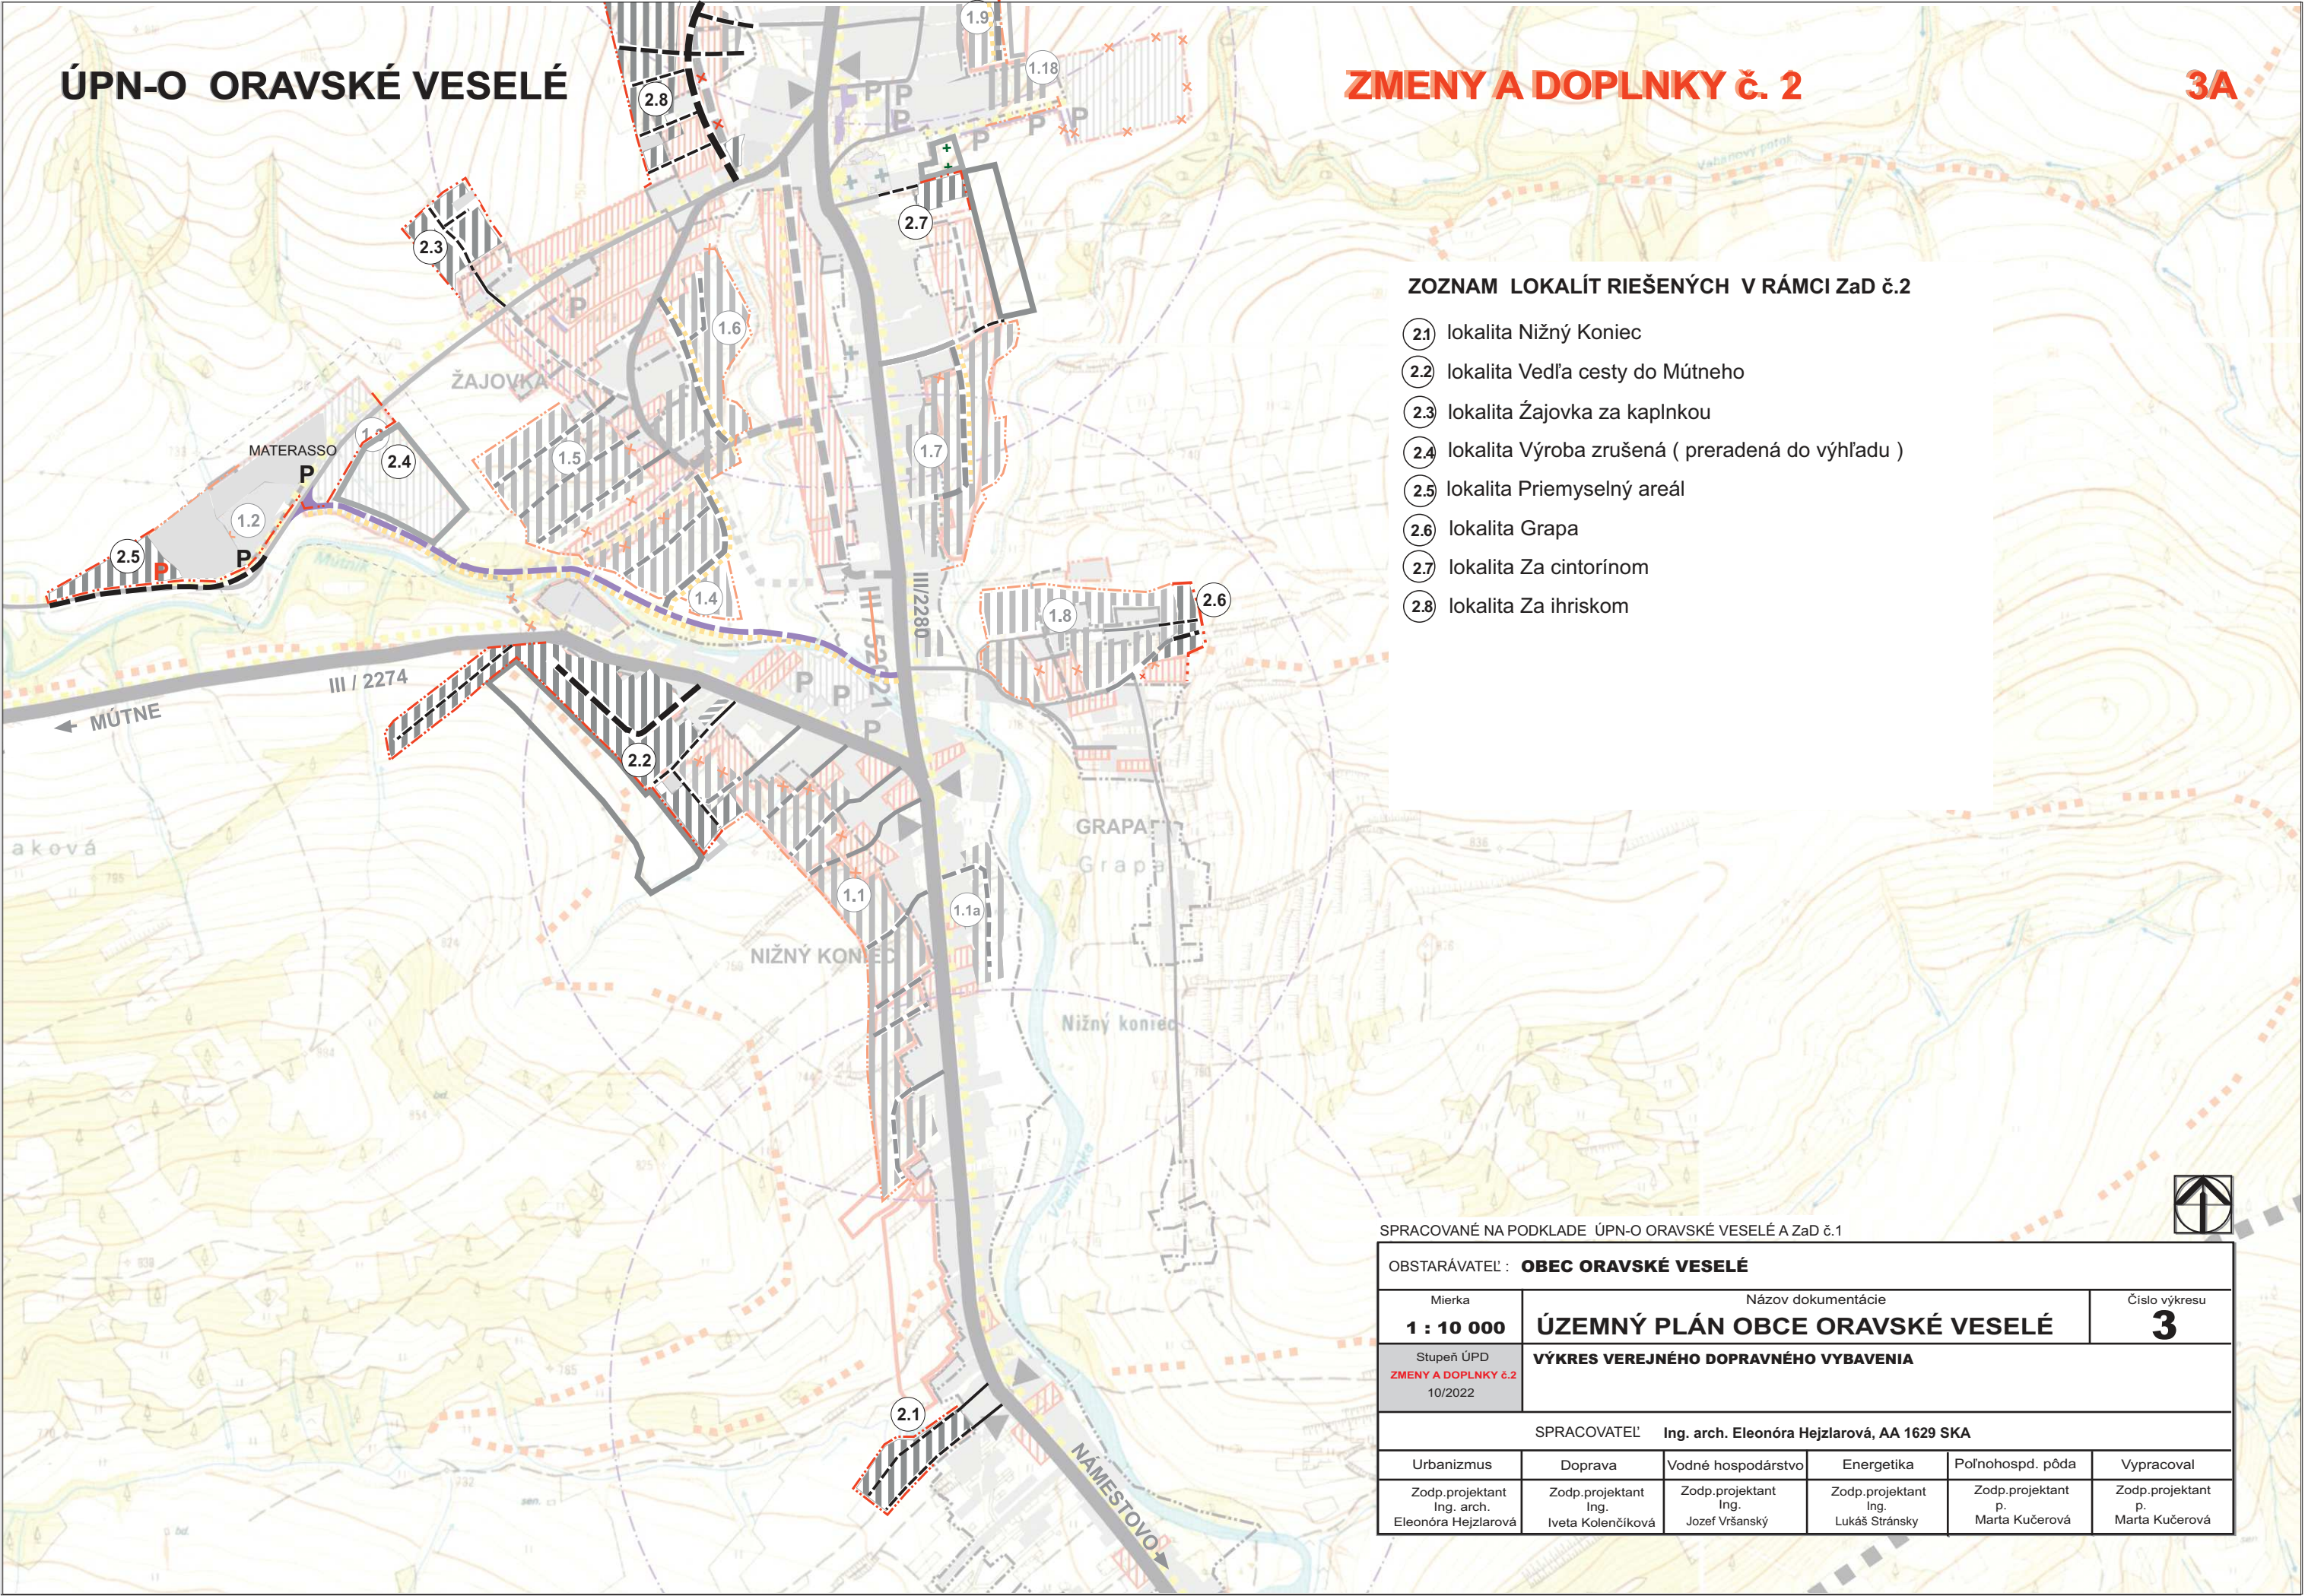

ZOZNAM LOKALÍT RIEŠENÝCH V RÁMCI ZaD č.2

- 2.1 lokalita Nižný Koniec
- 2.2 lokalita Vedľa cesty do Mútneho
- 2.3 lokalita Žajovka za kaplnkou
- 2.4 lokalita Výroba zrušená (preradená do výhľadu)
- 2.5 lokalita Priemyselný areál
- 2.6 lokalita Grapa
- 2.7 lokalita Za cintorínom
- 2.8 lokalita Za ihriskom

SPRACOVANÉ NA PODKLADE ÚPN-O ORAVSKÉ VESELÉ A ZaD č.1

OBSTARÁVATEĽ : OBEC ORAVSKÉ VESELÉ					
Mierka 1 : 10 000	Názov dokumentácie ÚZEMNÝ PLÁN OBCE ORAVSKÉ VESELÉ				Číslo výkresu 3
Stupeň ÚPD ZMENY A DOPLNKY č.2 10/2022	VÝKRES VEREJNÉHO DOPRAVNÉHO VYBAVENIA				
SPRACOVATEĽ Ing. arch. Eleonóra Hejzlarová, AA 1629 SKA					
Urbanizmus	Doprava	Vodné hospodárstvo	Energetika	Poľnohospd. pôda	Vypracoval
Zodp.projektant Ing. arch. Eleonóra Hejzlarová	Zodp.projektant Ing. Iveta Kolenčíková	Zodp.projektant Ing. Jozef Vršanský	Zodp.projektant Ing. Lukáš Stránsky	Zodp.projektant p. Marta Kučerová	Zodp.projektant p. Marta Kučerová

ZOZNAM LOKALÍT RIEŠENÝCH V RÁMCI ZaD č.2

- 2.9 lokalita vedľa cesty do Sihelného
- 2.10 lokalita Malá Trchovnica
- 2.11 lokalita Randova cesta
- 2.12 lokalita Pod cestou Randova
- 2.13 lokalita Koniec Randovej
- 2.14 lokalita Na Úboči
- 2.15 lokalita Na Úboči zrušená
- 2.16 lokalita Pod Magurou
- 2.17 lokalita Chata Pilsko
- 2.18 lokalita Na Úboči pod cestou
- 2.19 lokalita Vyšný Koniec

SPRACOVANÉ NA PODKLADĚ ÚPN-O ORAVSKÉ VESELÉ A ZaD č.1

OBSTARÁVATEĽ : OBEC ORAVSKÉ VESELÉ					
Mierka 1 : 10 000		Názov dokumentácie ÚZEMNÝ PLÁN OBCE ORAVSKÉ VESELÉ			Číslo výkresu 3
Stupeň ÚPD ZMENY A DOPLNKY č.2 10/2022		VÝKRES VEREJNÉHO DOPRAVNÉHO VYBAVENIA			
SPRACOVATEĽ Ing. arch. Eleonóra Hejzlarová, AA 1629 SKA					
Urbanizmus	Doprava	Vodné hospodárstvo	Energetika	Poľnohospd. pôda	Vypracoval
Zodp.projektant Ing. arch. Eleonóra Hejzlarová	Zodp.projektant Ing. Iveta Kolenčíková	Zodp.projektant Ing. Jozef Vršanský	Zodp.projektant Ing. Lukáš Stránsky	Zodp.projektant p. Marta Kučerová	Zodp.projektant p. Marta Kučerová