ÚZEMNÝ PLÁN OBCE ORAVSKÉ VESELÉ

VÝKRES VEREJNÉHO DOPRAVNÉHO VYBAVENIA

ZMENY A DOPLNKY č.2

7A

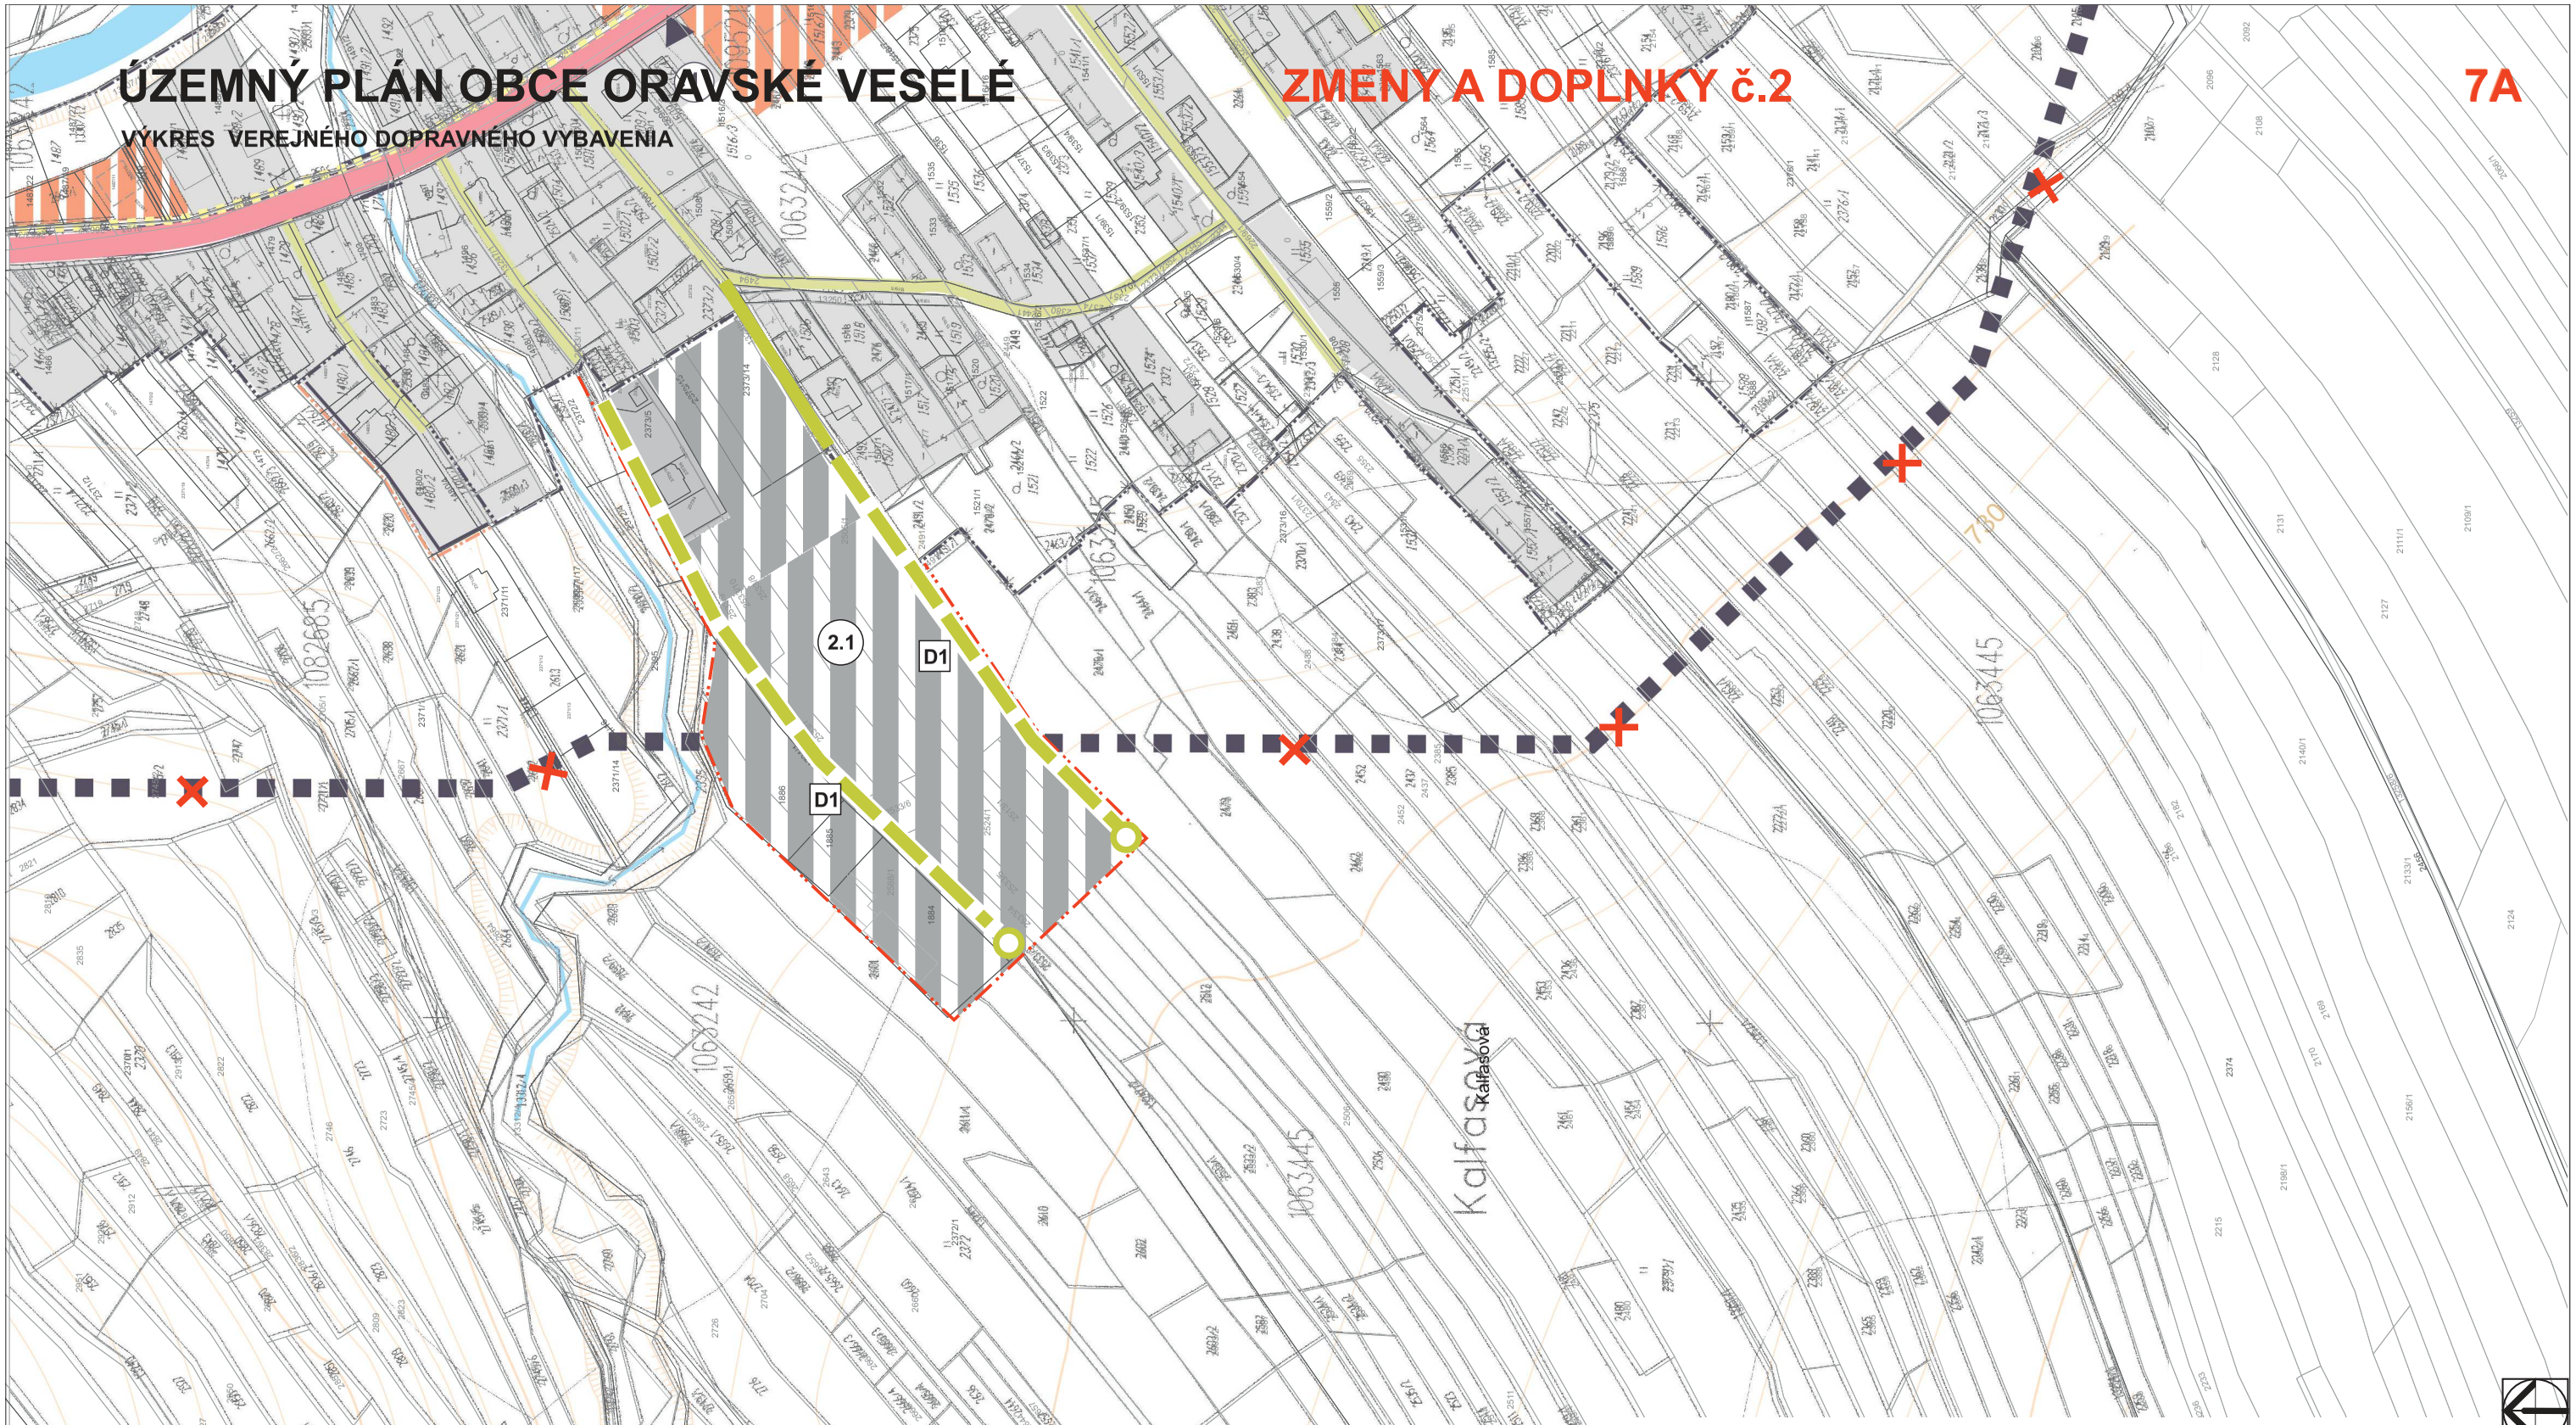

ZOZNAM LOKALÍT RIEŠENÝCH V RÁMCI ZaD č.2

2.1 lokalita Nižný Koniec

SPRACOVANÉ NA PODKLADE ÚPN-O ORAVSKÉ VESELÉ A ZaD č.1

OBSTARÁVATEĽ : **OBEC ORAVSKÉ VESELÉ**

Mierka	Názov dokumentácie	Číslo výkresu
1 : 2 000	**ÚZEMNÝ PLÁN OBCE ORAVSKÉ VESELÉ**	**7**
Stupeň ÚPD ZMENY A DOPLNKY č.2 10/2022	**VÝKRES VEREJNÉHO DOPRAVNÉHO VYBAVENIA**	

SPRACOVATEĽ **Ing. arch. Eleonóra Hejzlarová, AA 1629 SKA**

Urbanizmus	Doprava	Vodné hospodárstvo	Energetika	Poľnohospd. pôda	Vypracoval
Zodp.projektant Ing. arch. Eleonóra Hejzlarová	Zodp.projektant Ing. Iveta Kolenčíková	Zodp.projektant Ing. Jozef Vršanský	Zodp.projektant p. Lukáš Stránsky	Zodp.projektant p. Marta Kučerová	Zodp.projektant p. Marta Kučerová

ÚZEMNÝ PLÁN OBCE ORAVSKÉ VESELÉ

VÝKRES VEREJNÉHO DOPRAVNÉHO VYBAVENIA

ZMENY A DOPLNKY č.2 **7B**

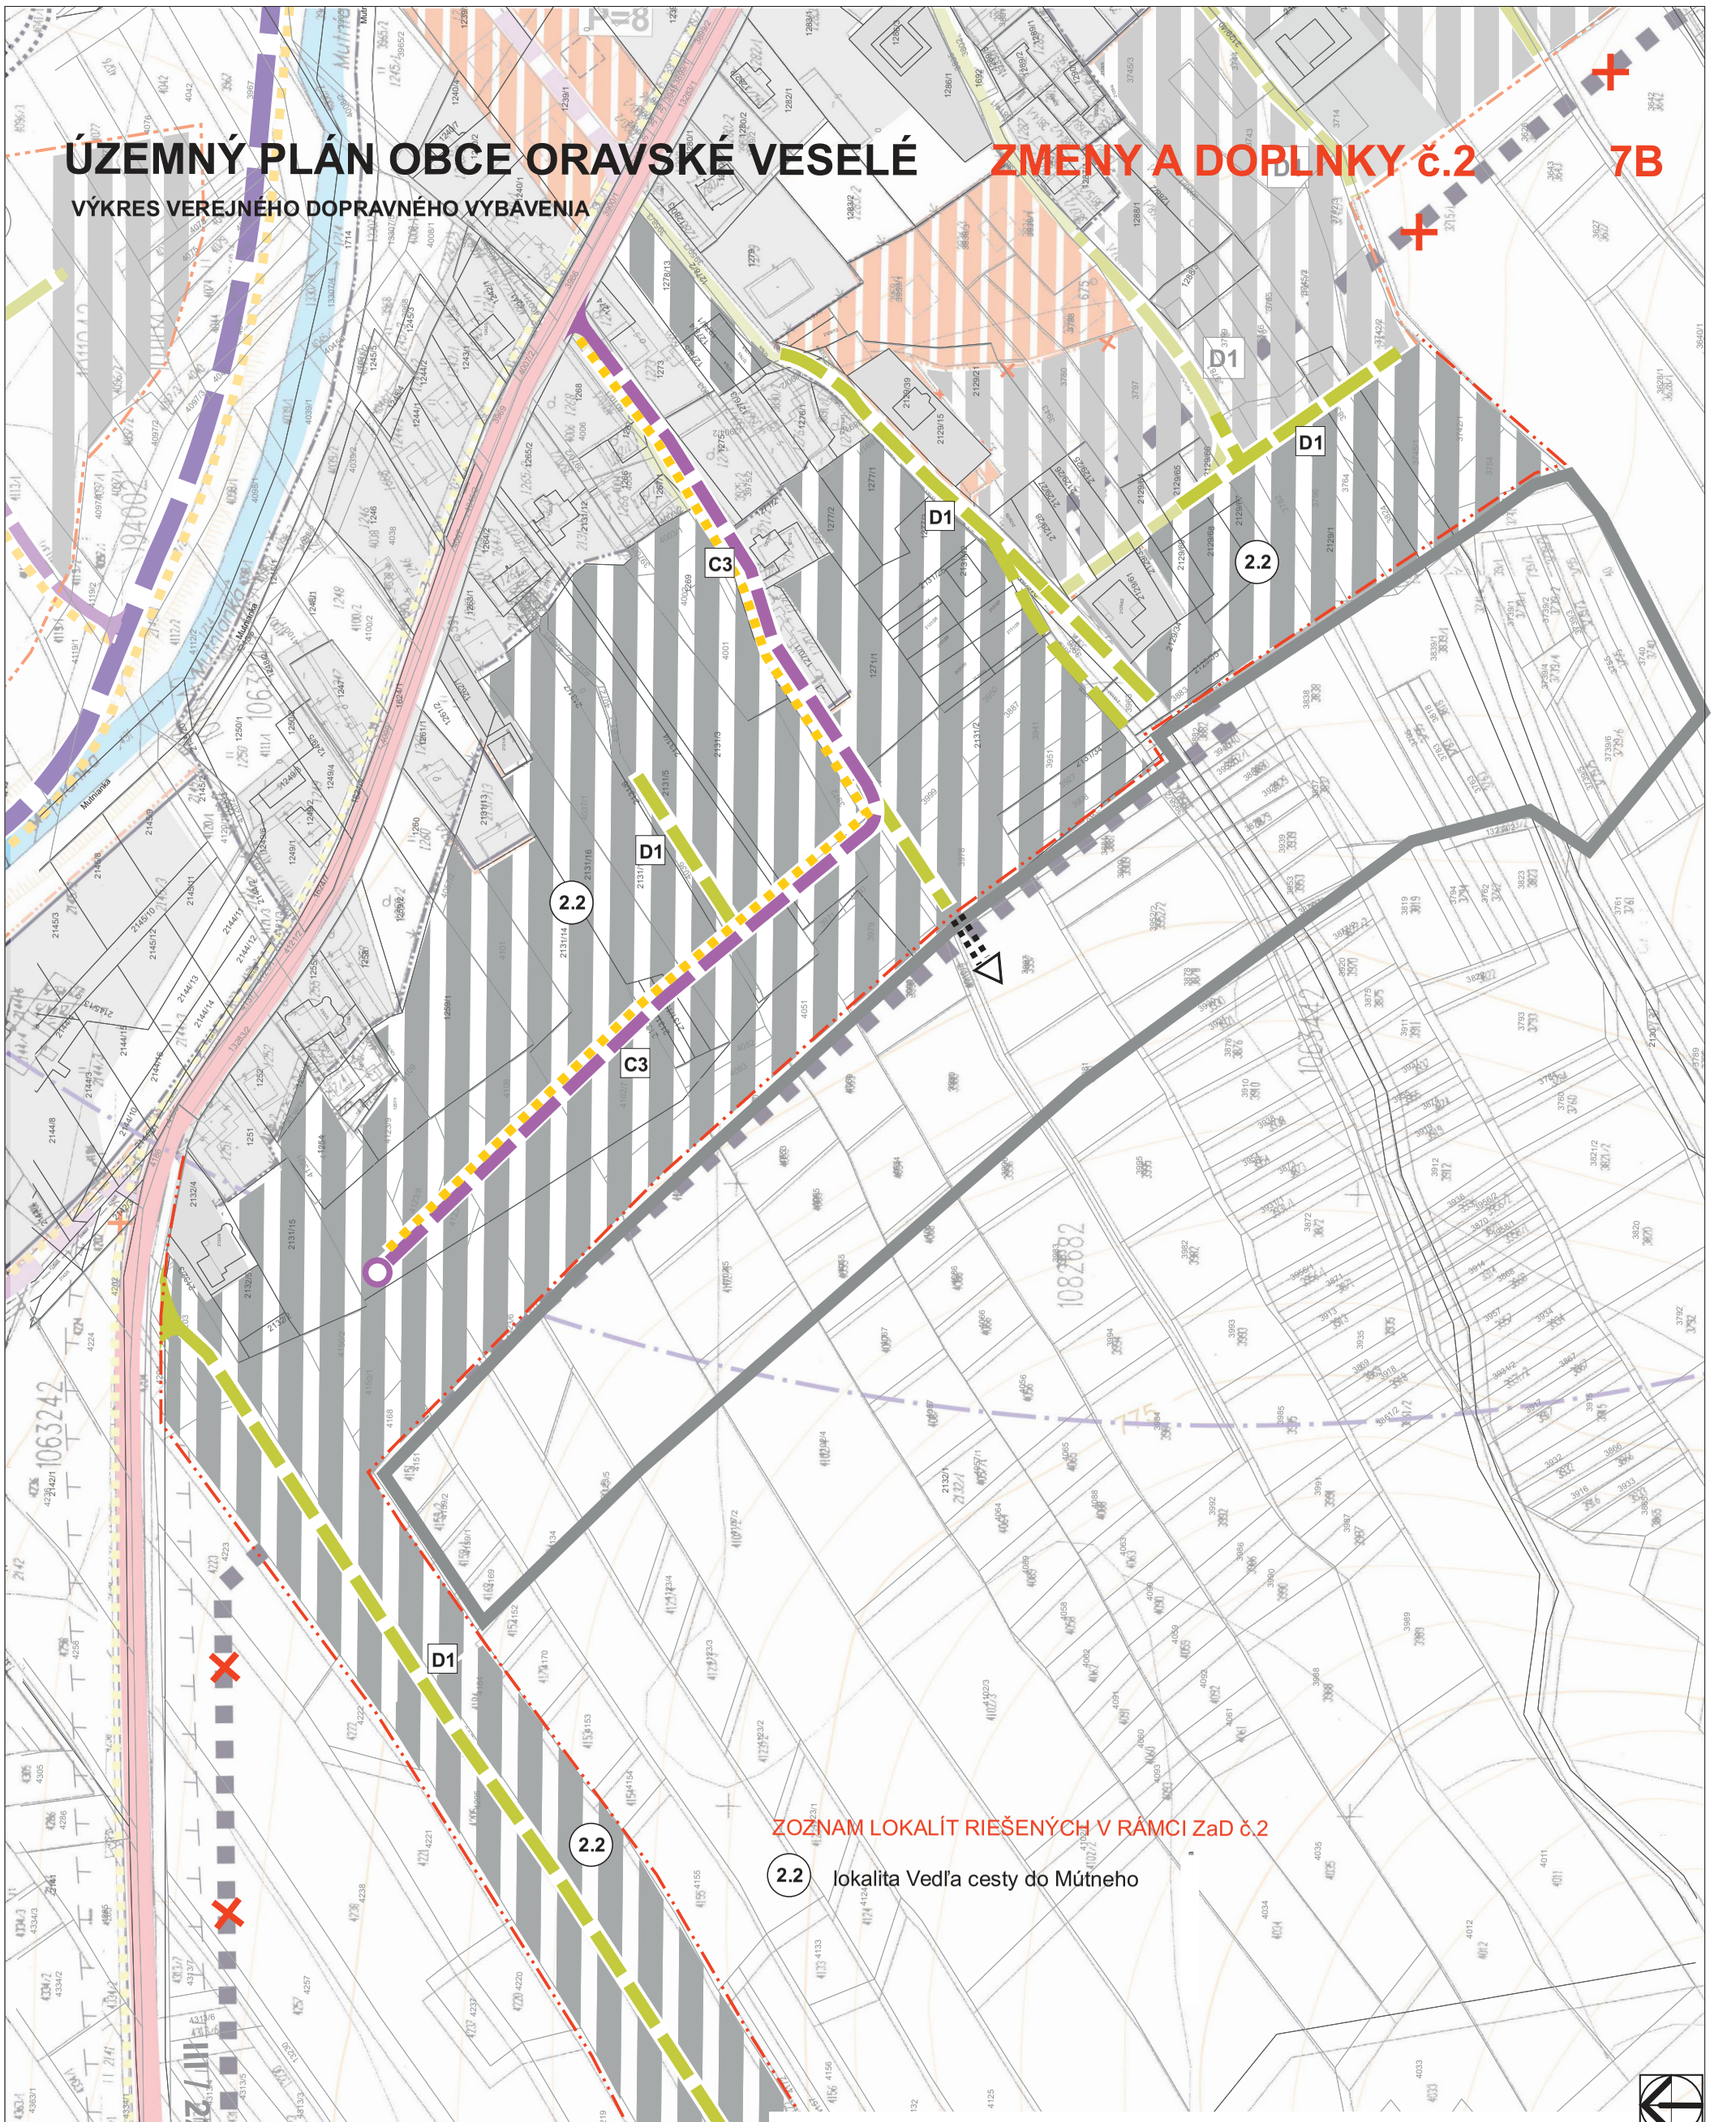

ZOZNAM LOKALÍT RIEŠENÝCH V RÁMCI ZaD č.2

2.2 lokalita Vedľa cesty do Mútneho

SPRACOVANÉ NA PODKLADE ÚPN-O ORAVSKÉ VESELÉ A ZaD č.1

OBSTARÁVATEĽ : **OBEC ORAVSKÉ VESELÉ**

Mierka	Názov dokumentácie	Číslo výkresu
1 : 2 000	**ÚZEMNÝ PLÁN OBCE ORAVSKÉ VESELÉ**	**7**
Stupeň ÚPD ZMENY A DOPLNKY č.2 10/2022	**VÝKRES VEREJNÉHO DOPRAVNÉHO VYBAVENIA**	

SPRACOVATEĽ **Ing. arch. Eleonóra Hejzlarová, AA 1629 SKA**

Urbanizmus	Doprava	Vodné hospodárstvo	Energetika	Poľnohospd. pôda	Vypracoval
Zodp.projektant Ing. arch. Eleonóra Hejzlarová	Zodp.projektant Ing. Iveta Kolenčíková	Zodp.projektant Ing. Jozef Vršanský	Zodp.projektant p. Lukáš Stránsky	Zodp.projektant p. Marta Kučerová	Zodp.projektant p. Marta Kučerová

ÚZEMNÝ PLÁN OBCE ORAVSKÉ VESELÉ

VÝKRES VEREJNÉHO DOPRAVNÉHO VYBAVENIA

ZMENY A DOPLNKY č.2

7C

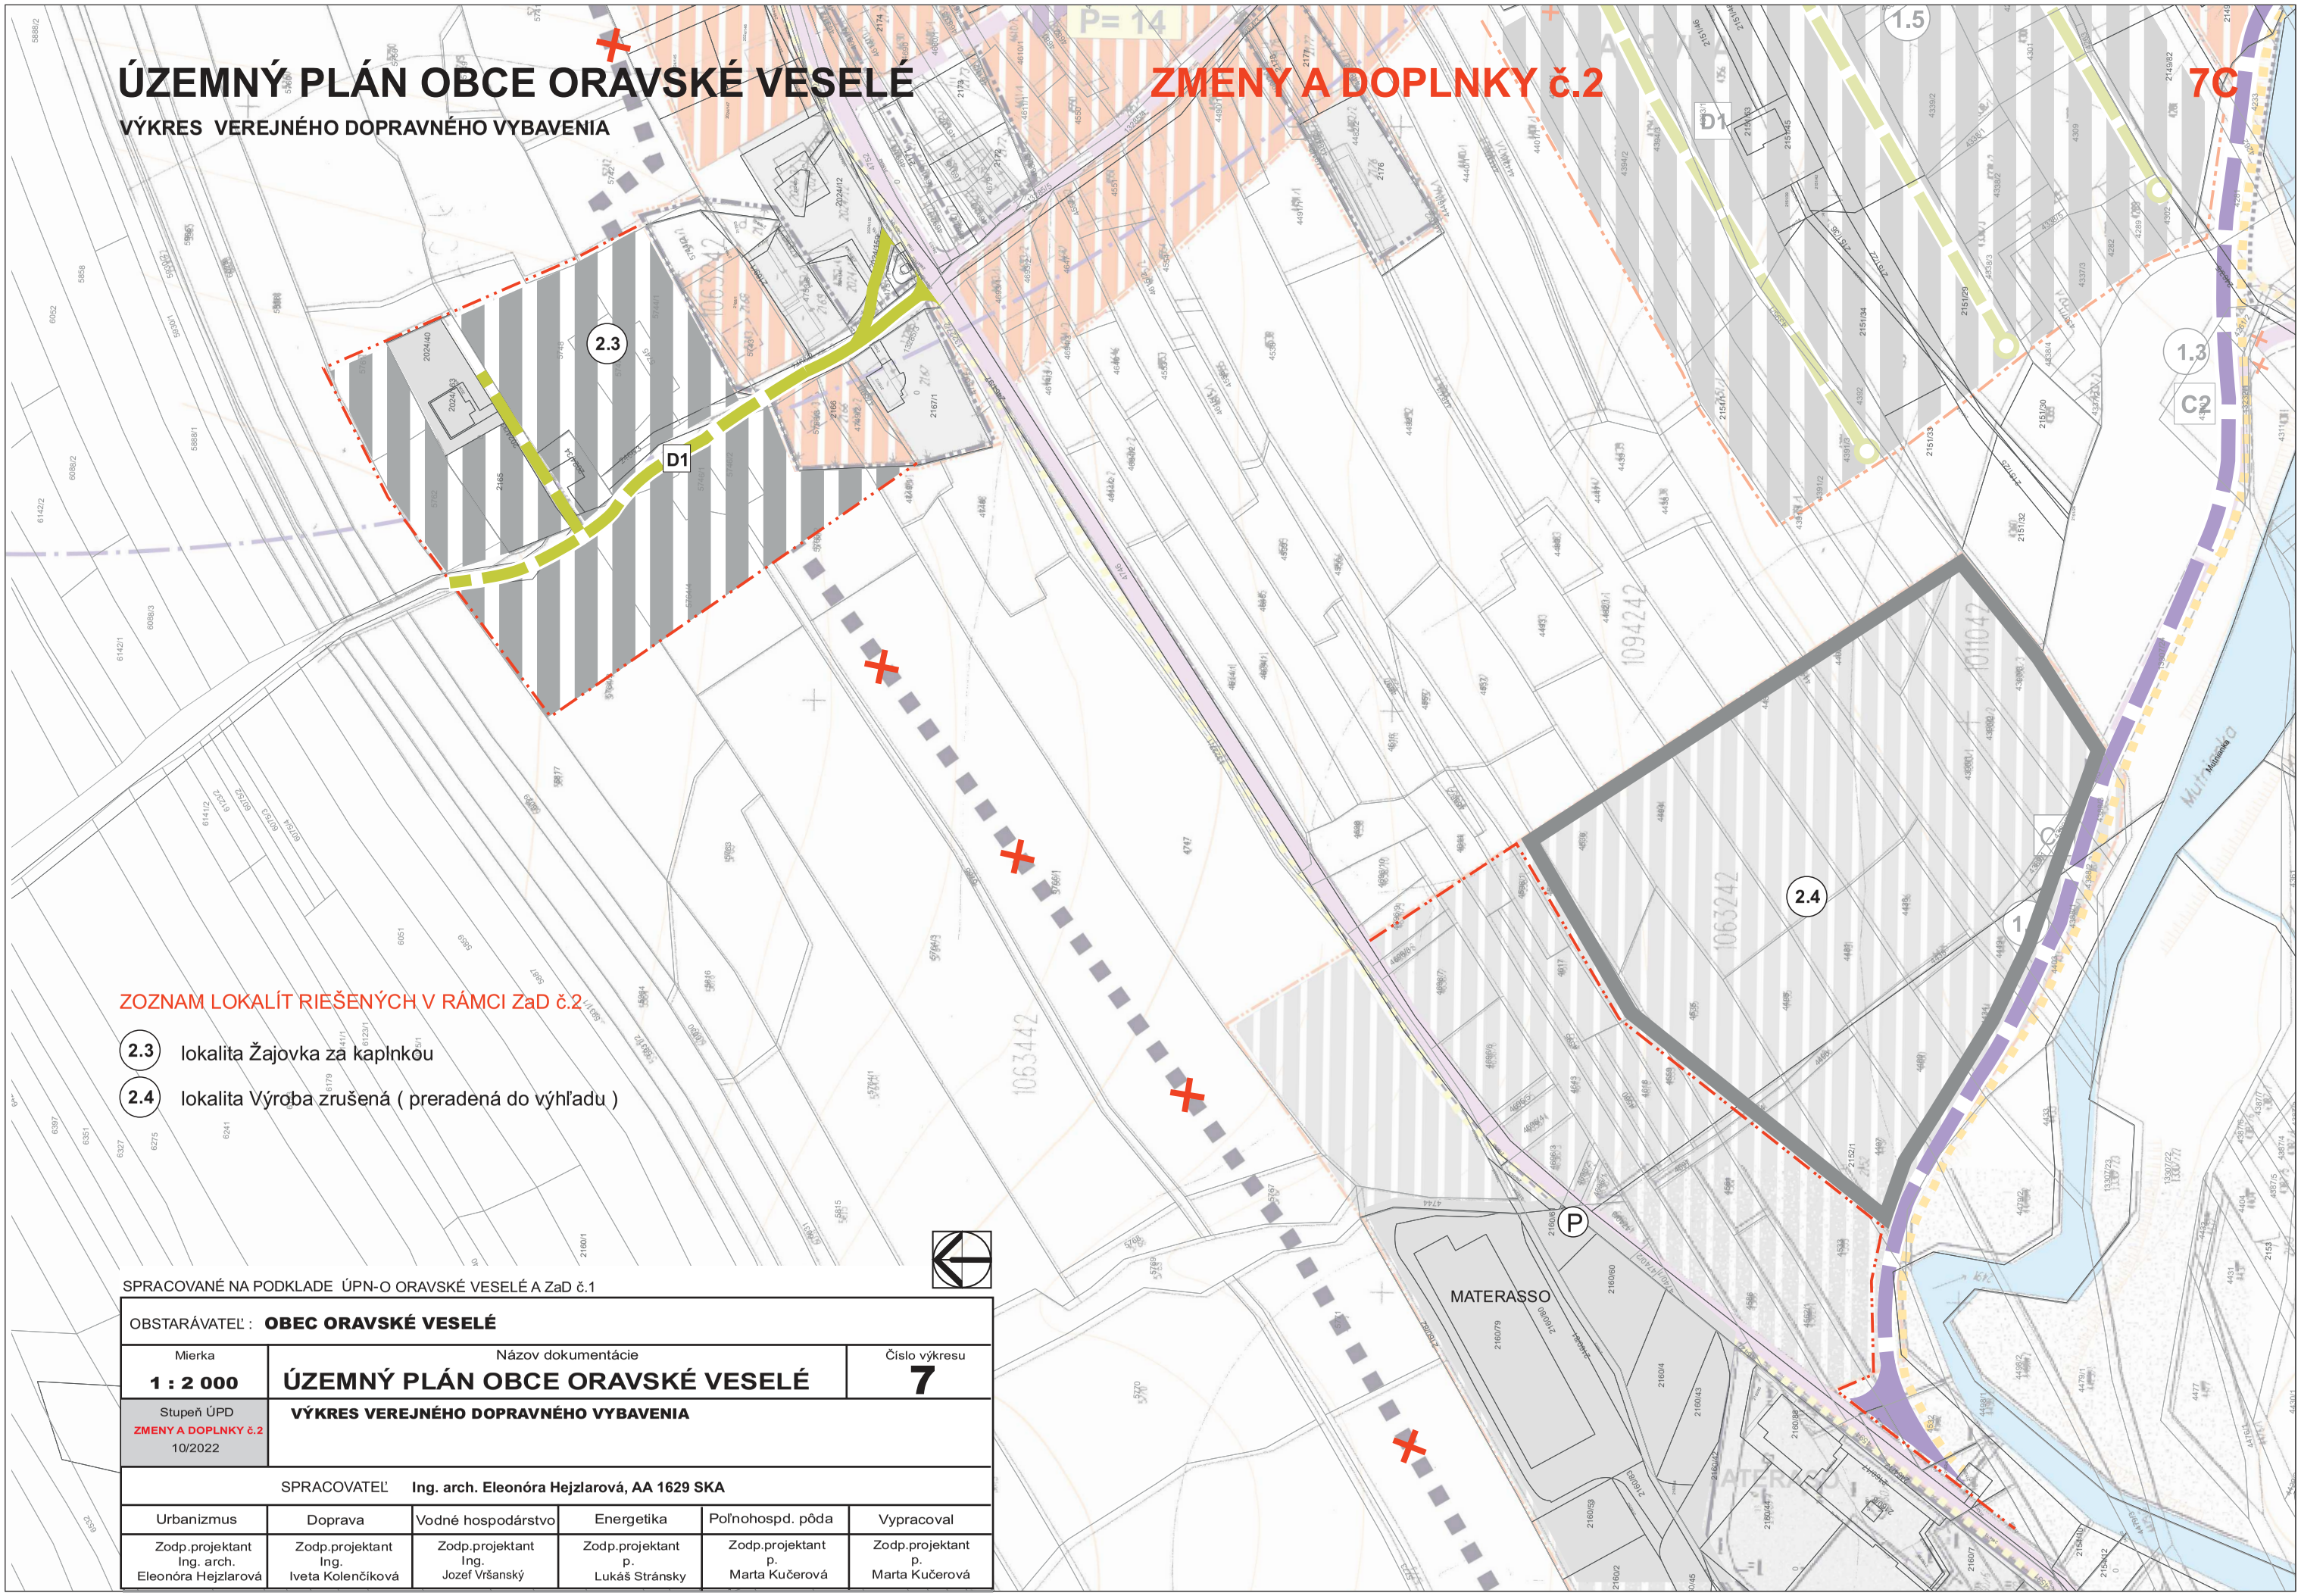

ZOZNAM LOKALÍT RIEŠENÝCH V RÁMCI ZaD č.2

2.3 lokalita Žajovka za kaplnkou

2.4 lokalita Výroba zrušená (preradená do výhľadu)

SPRACOVANÉ NA PODKLADE ÚPN-O ORAVSKÉ VESELÉ A ZaD č.1

OBSTARÁVATEĽ : **OBEC ORAVSKÉ VESELÉ**					
Mierka **1 : 2 000**	Názov dokumentácie **ÚZEMNÝ PLÁN OBCE ORAVSKÉ VESELÉ**				Číslo výkresu **7**
Stupeň ÚPD ZMENY A DOPLNKY č.2 10/2022	**VÝKRES VEREJNÉHO DOPRAVNÉHO VYBAVENIA**				
SPRACOVATEĽ **Ing. arch. Eleonóra Hejzlarová, AA 1629 SKA**					
Urbanizmus	Doprava	Vodné hospodárstvo	Energetika	Poľnohospd. pôda	Vypracoval
Zodp.projektant Ing. arch. Eleonóra Hejzlarová	Zodp.projektant Ing. Iveta Kolenčíková	Zodp.projektant Ing. Jozef Vršanský	Zodp.projektant p. Lukáš Stránsky	Zodp.projektant p. Marta Kučerová	Zodp.projektant p. Marta Kučerová

ÚZEMNÝ PLÁN OBCE ORAVSKÉ VESELÉ

VÝKRES VEREJNÉHO DOPRAVNÉHO VYBAVENIA

ZMENY A DOPLNKY č.2

7D

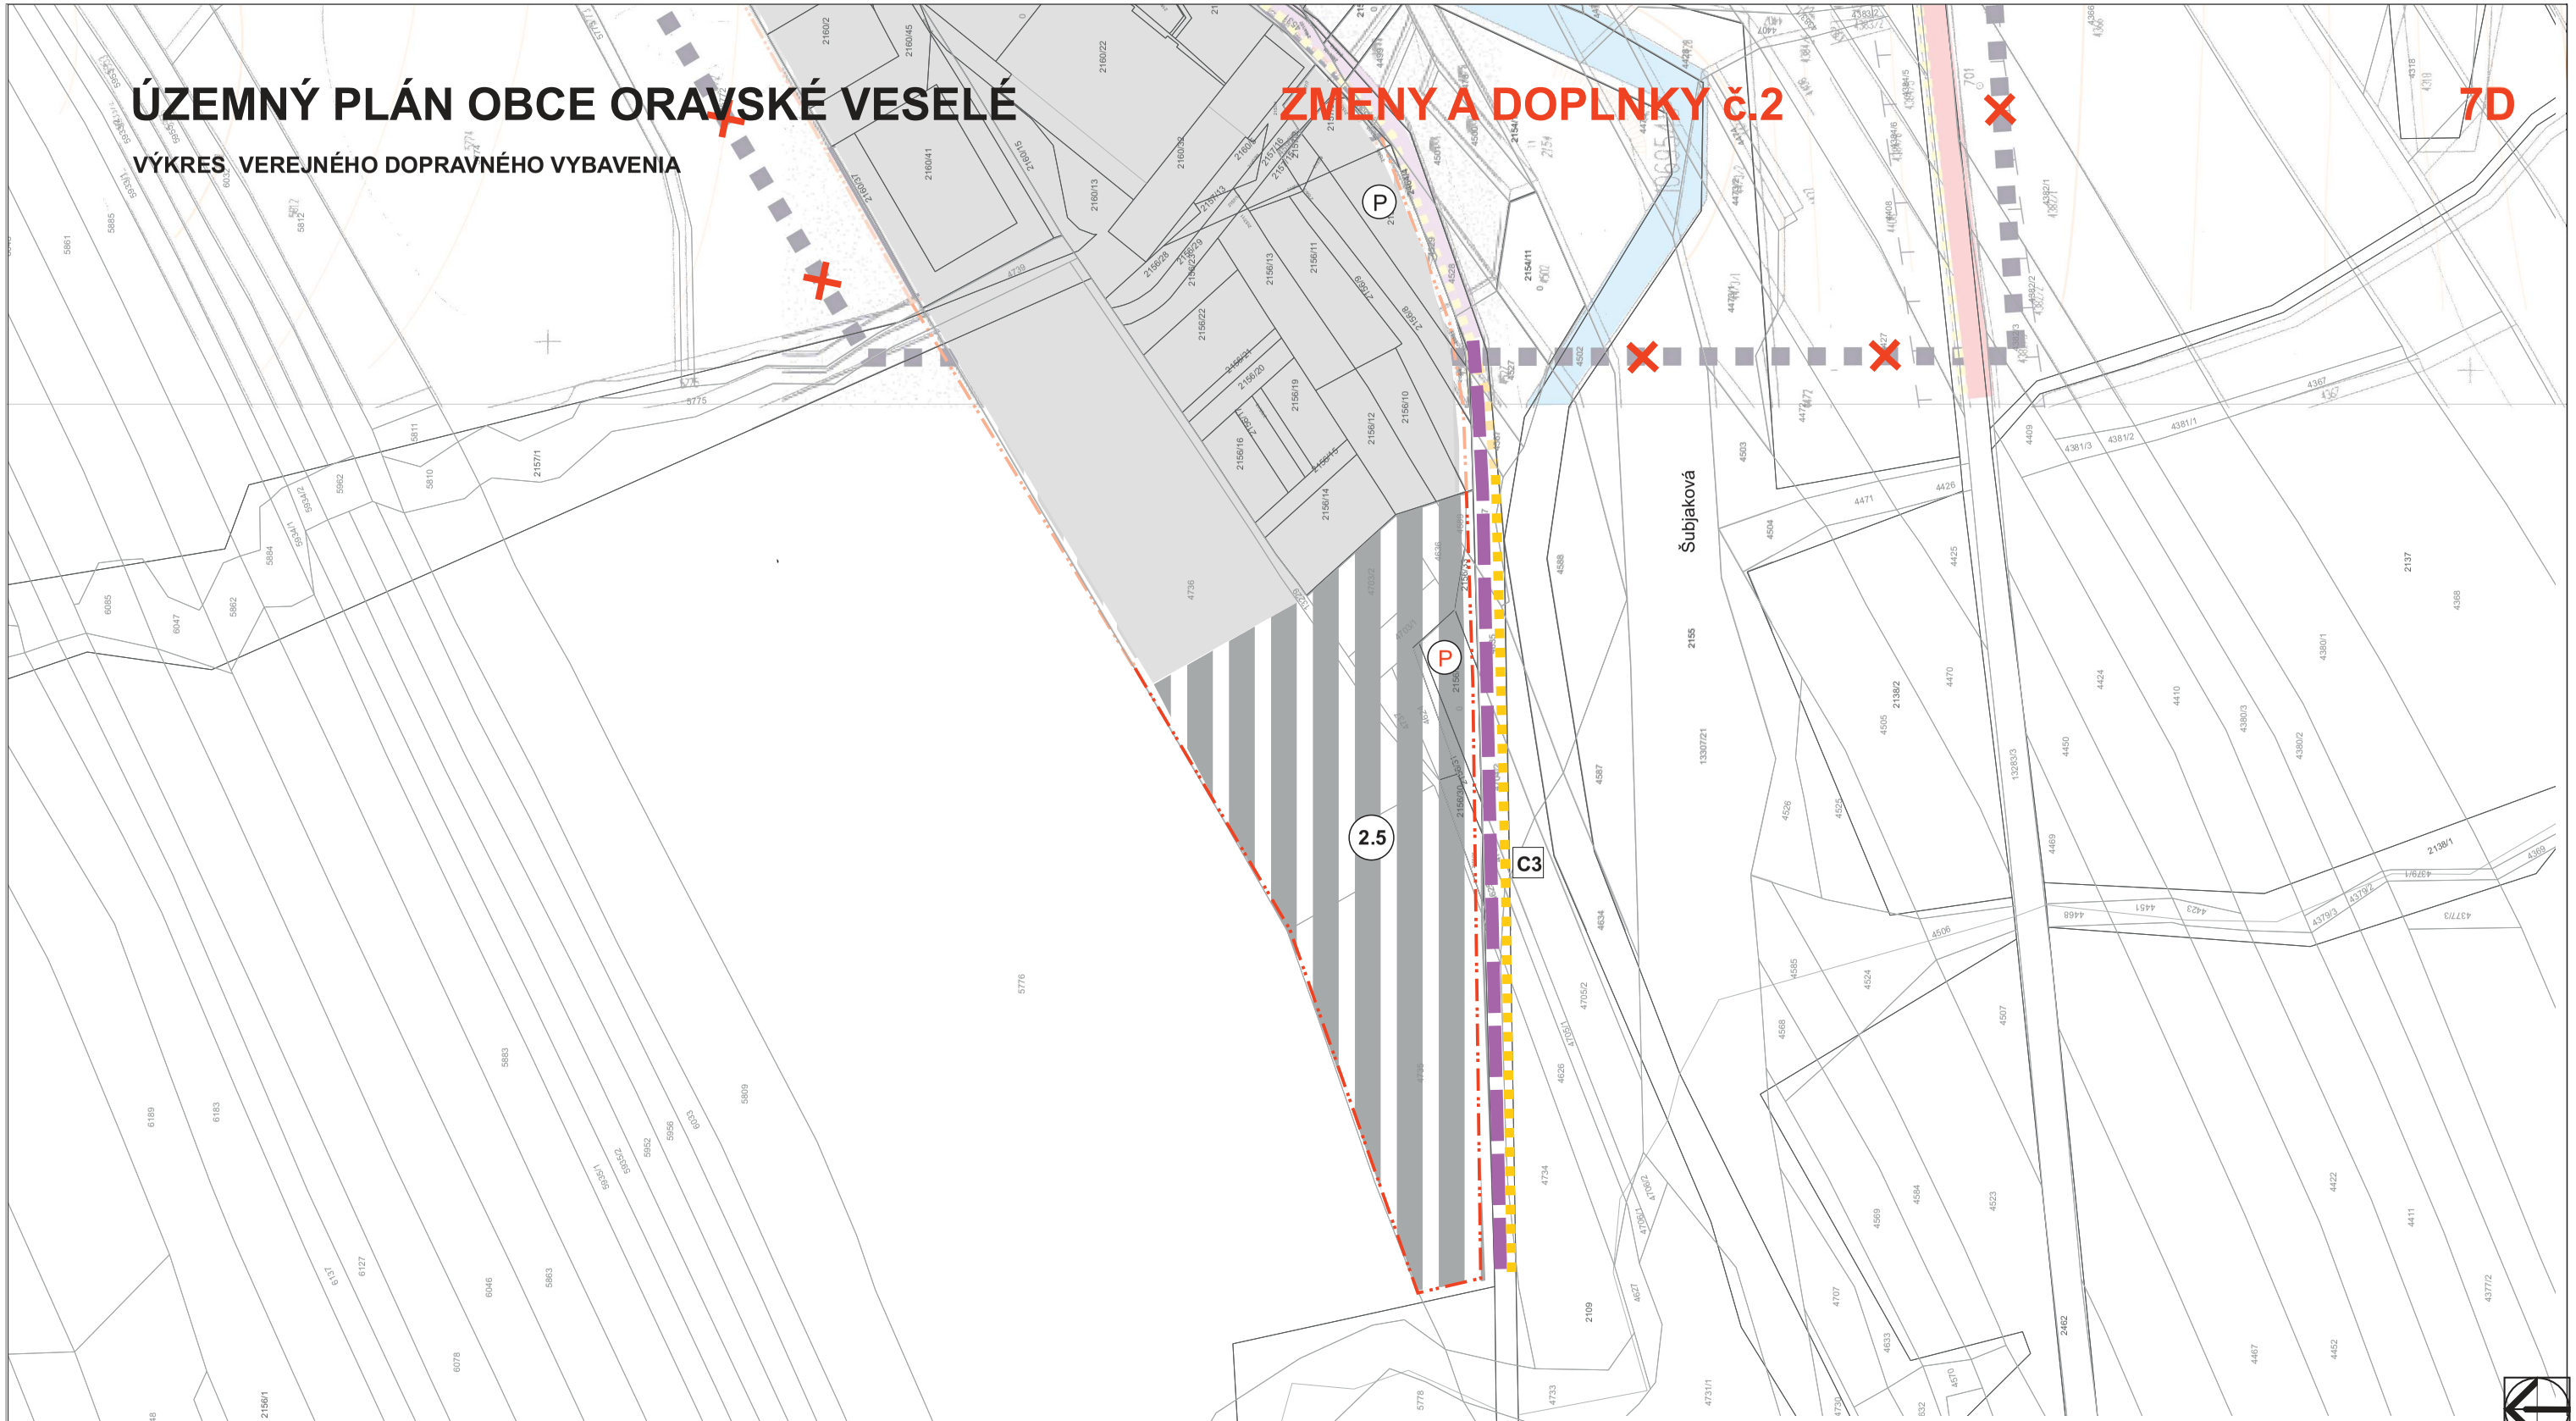

SPRACOVANÉ NA PODKLADE ÚPN-O ORAVSKÉ VESELÉ A ZaD č.1

ZOZNAM LOKALÍT RIEŠENÝCH V RÁMCI ZaD č.2

2.5 lokalita Priemyselný areál

OBSTARÁVATEĽ : **OBEC ORAVSKÉ VESELÉ**		
Mierka **1 : 2 000**	Názov dokumentácie **ÚZEMNÝ PLÁN OBCE ORAVSKÉ VESELÉ**	Číslo výkresu **7**
Stupeň ÚPD ZMENY A DOPLNKY č.2 10/2022	**VÝKRES VEREJNÉHO DOPRAVNÉHO VYBAVENIA**	
SPRACOVATEĽ	**Ing. arch. Eleonóra Hejzlarová, AA 1629 SKA**	

Urbanizmus	Doprava	Vodné hospodárstvo	Energetika	Poľnohospd. pôda	Vypracoval
Zodp.projektant Ing. arch. Eleonóra Hejzlarová	Zodp.projektant Ing. Iveta Kolenčíková	Zodp.projektant Ing. Jozef Vršanský	Zodp.projektant p. Lukáš Stránsky	Zodp.projektant p. Marta Kučerová	Zodp.projektant p. Marta Kučerová

ÚZEMNÝ PLÁN OBCE ORAVSKÉ VESELÉ

VÝKRES VEREJNÉHO DOPRAVNÉHO VYBAVENIA

ZMENY A DOPLNKY č.2

7E

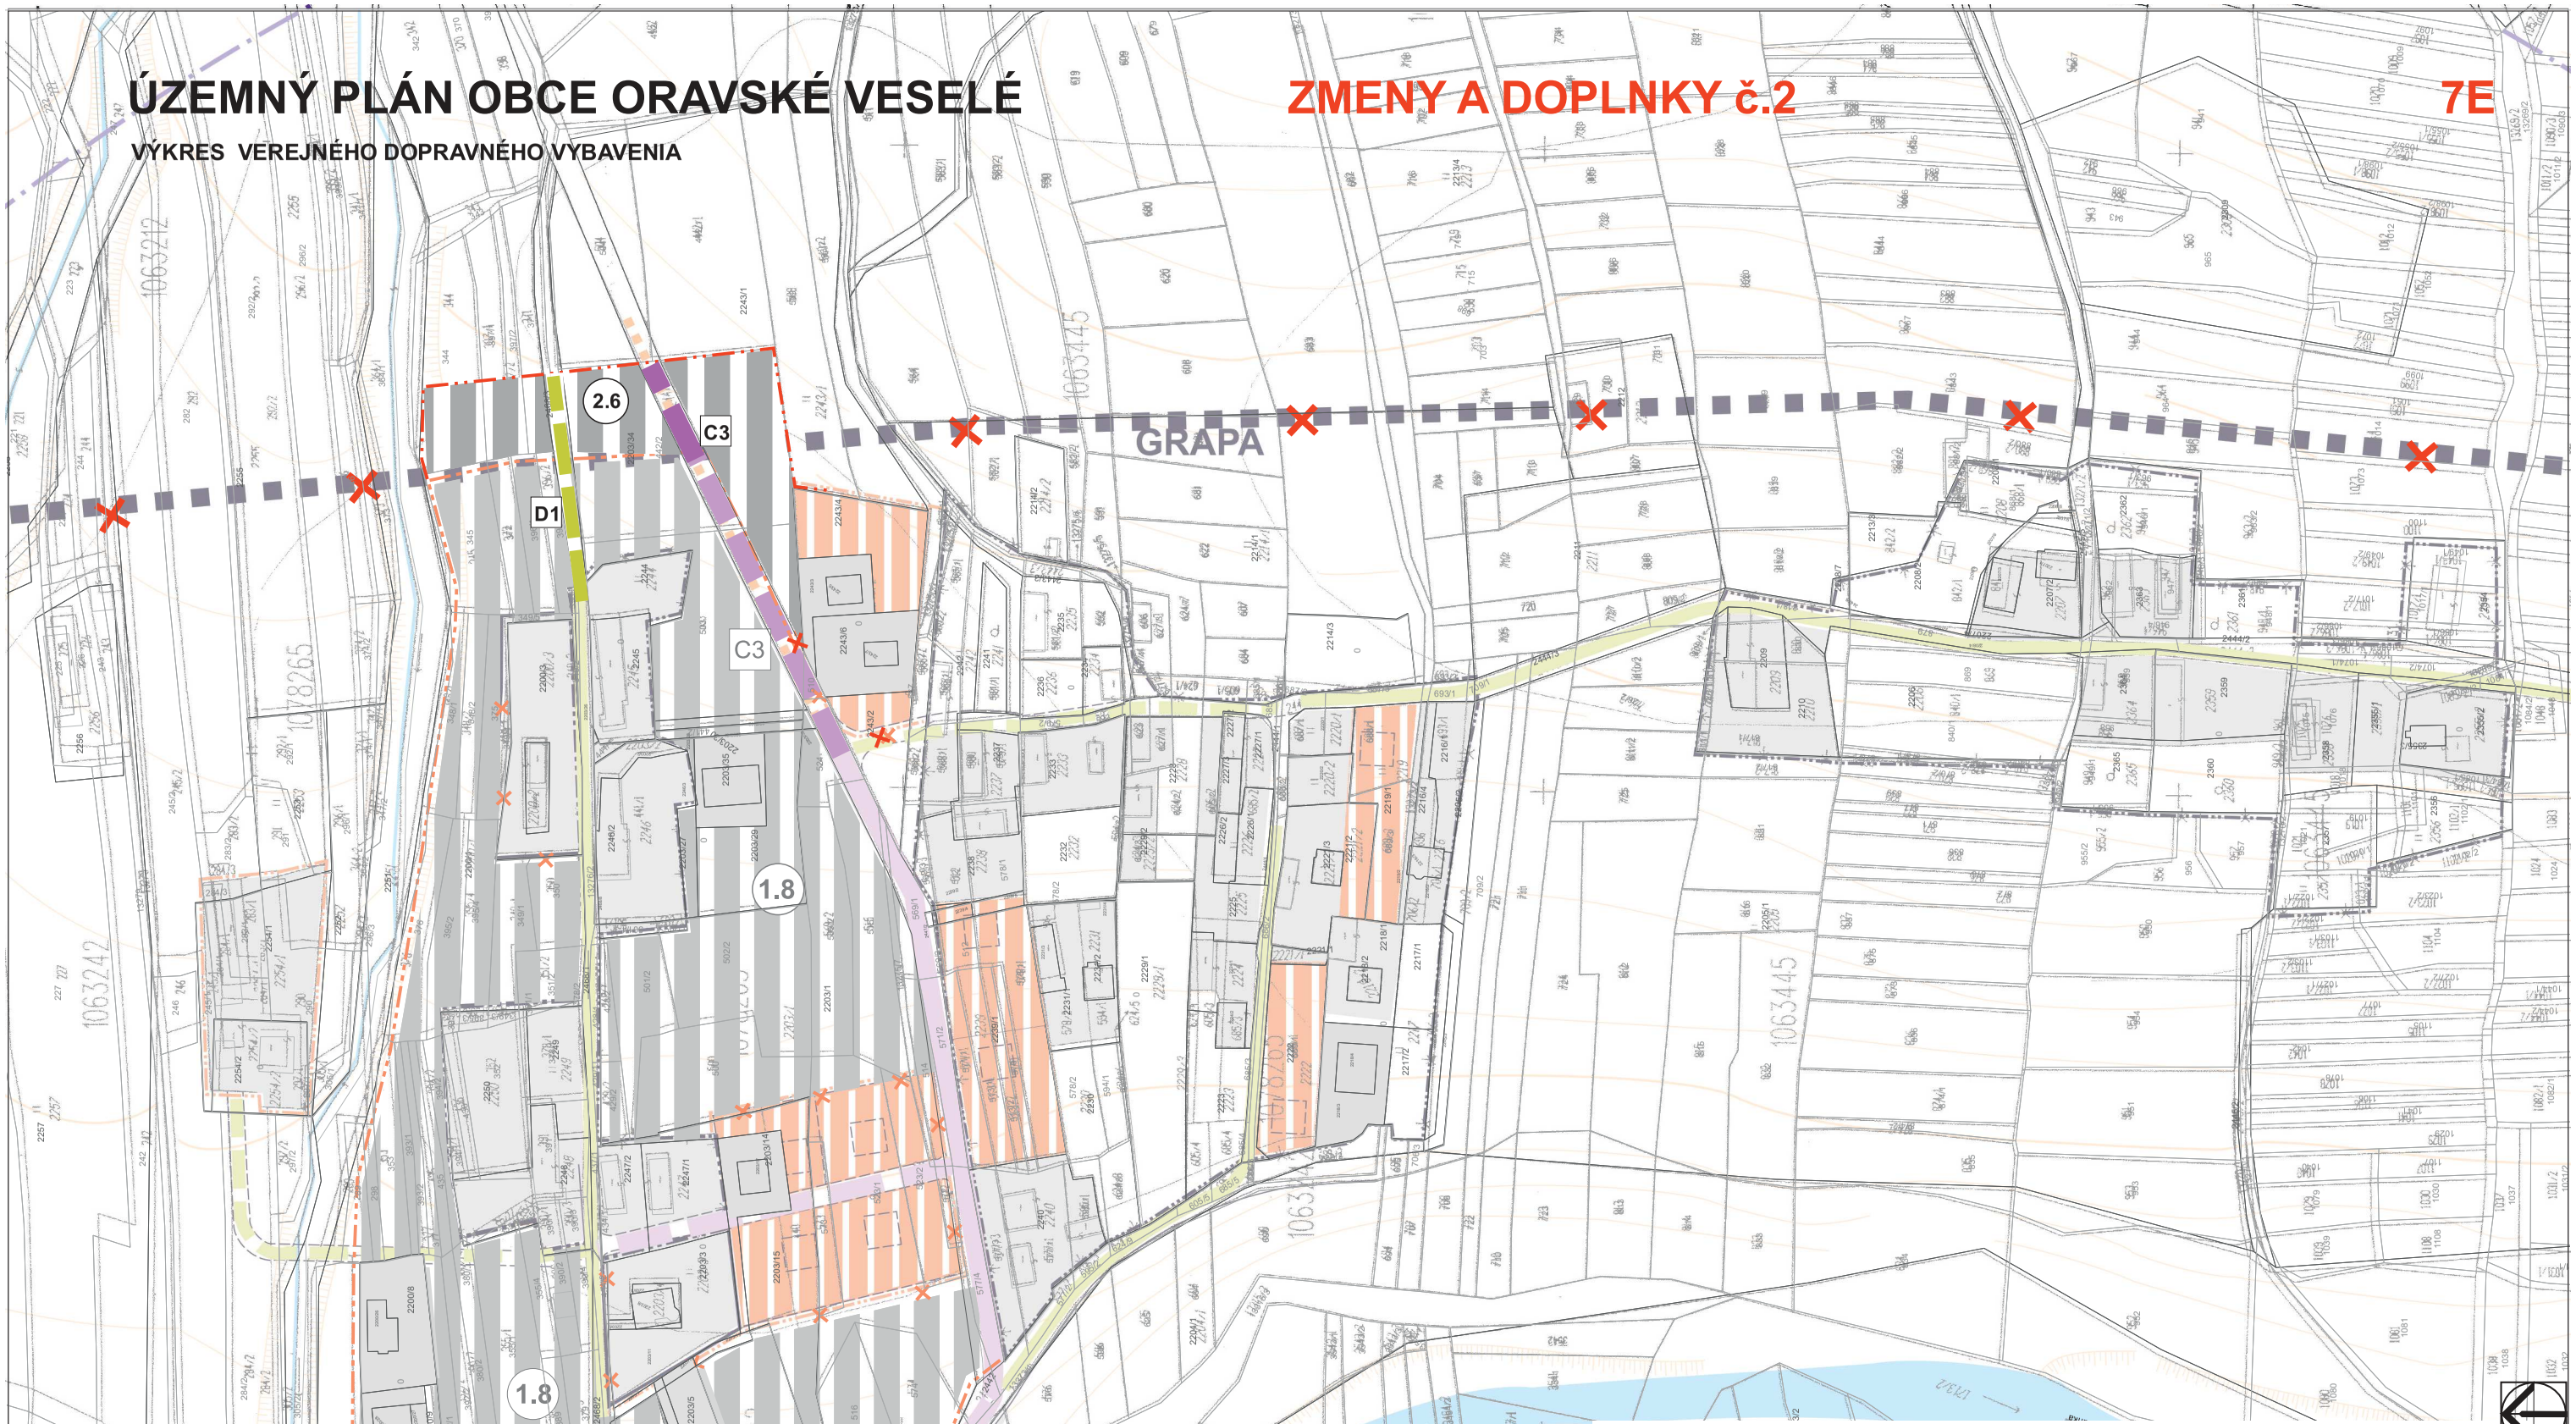

SPRACOVANÉ NA PODKLADE ÚPN-O ORAVSKÉ VESELÉ A ZaD č.1

OBSTARÁVATEĽ : **OBEC ORAVSKÉ VESELÉ**		
Mierka **1 : 2 000**	Názov dokumentácie **ÚZEMNÝ PLÁN OBCE ORAVSKÉ VESELÉ**	Číslo výkresu **7**
Stupeň ÚPD ZMENY A DOPLNKY č.2 10/2022	**VÝKRES VEREJNÉHO DOPRAVNÉHO VYBAVENIA**	

SPRACOVATEĽ **Ing. arch. Eleonóra Hejzlarová, AA 1629 SKA**

Urbanizmus	Doprava	Vodné hospodárstvo	Energetika	Poľnohospd. pôda	Vypracoval
Zodp.projektant Ing. arch. Eleonóra Hejzlarová	Zodp.projektant Ing. Iveta Kolenčíková	Zodp.projektant Ing. Jozef Vršanský	Zodp.projektant p. Lukáš Stránsky	Zodp.projektant p. Marta Kučerová	Zodp.projektant p. Marta Kučerová

ÚZEMNÝ PLÁN OBCE ORAVSKÉ VESELÉ

VÝKRES VEREJNÉHO DOPRAVNÉHO VYBAVENIA

ZMENY A DOPLNKY č.2

7F

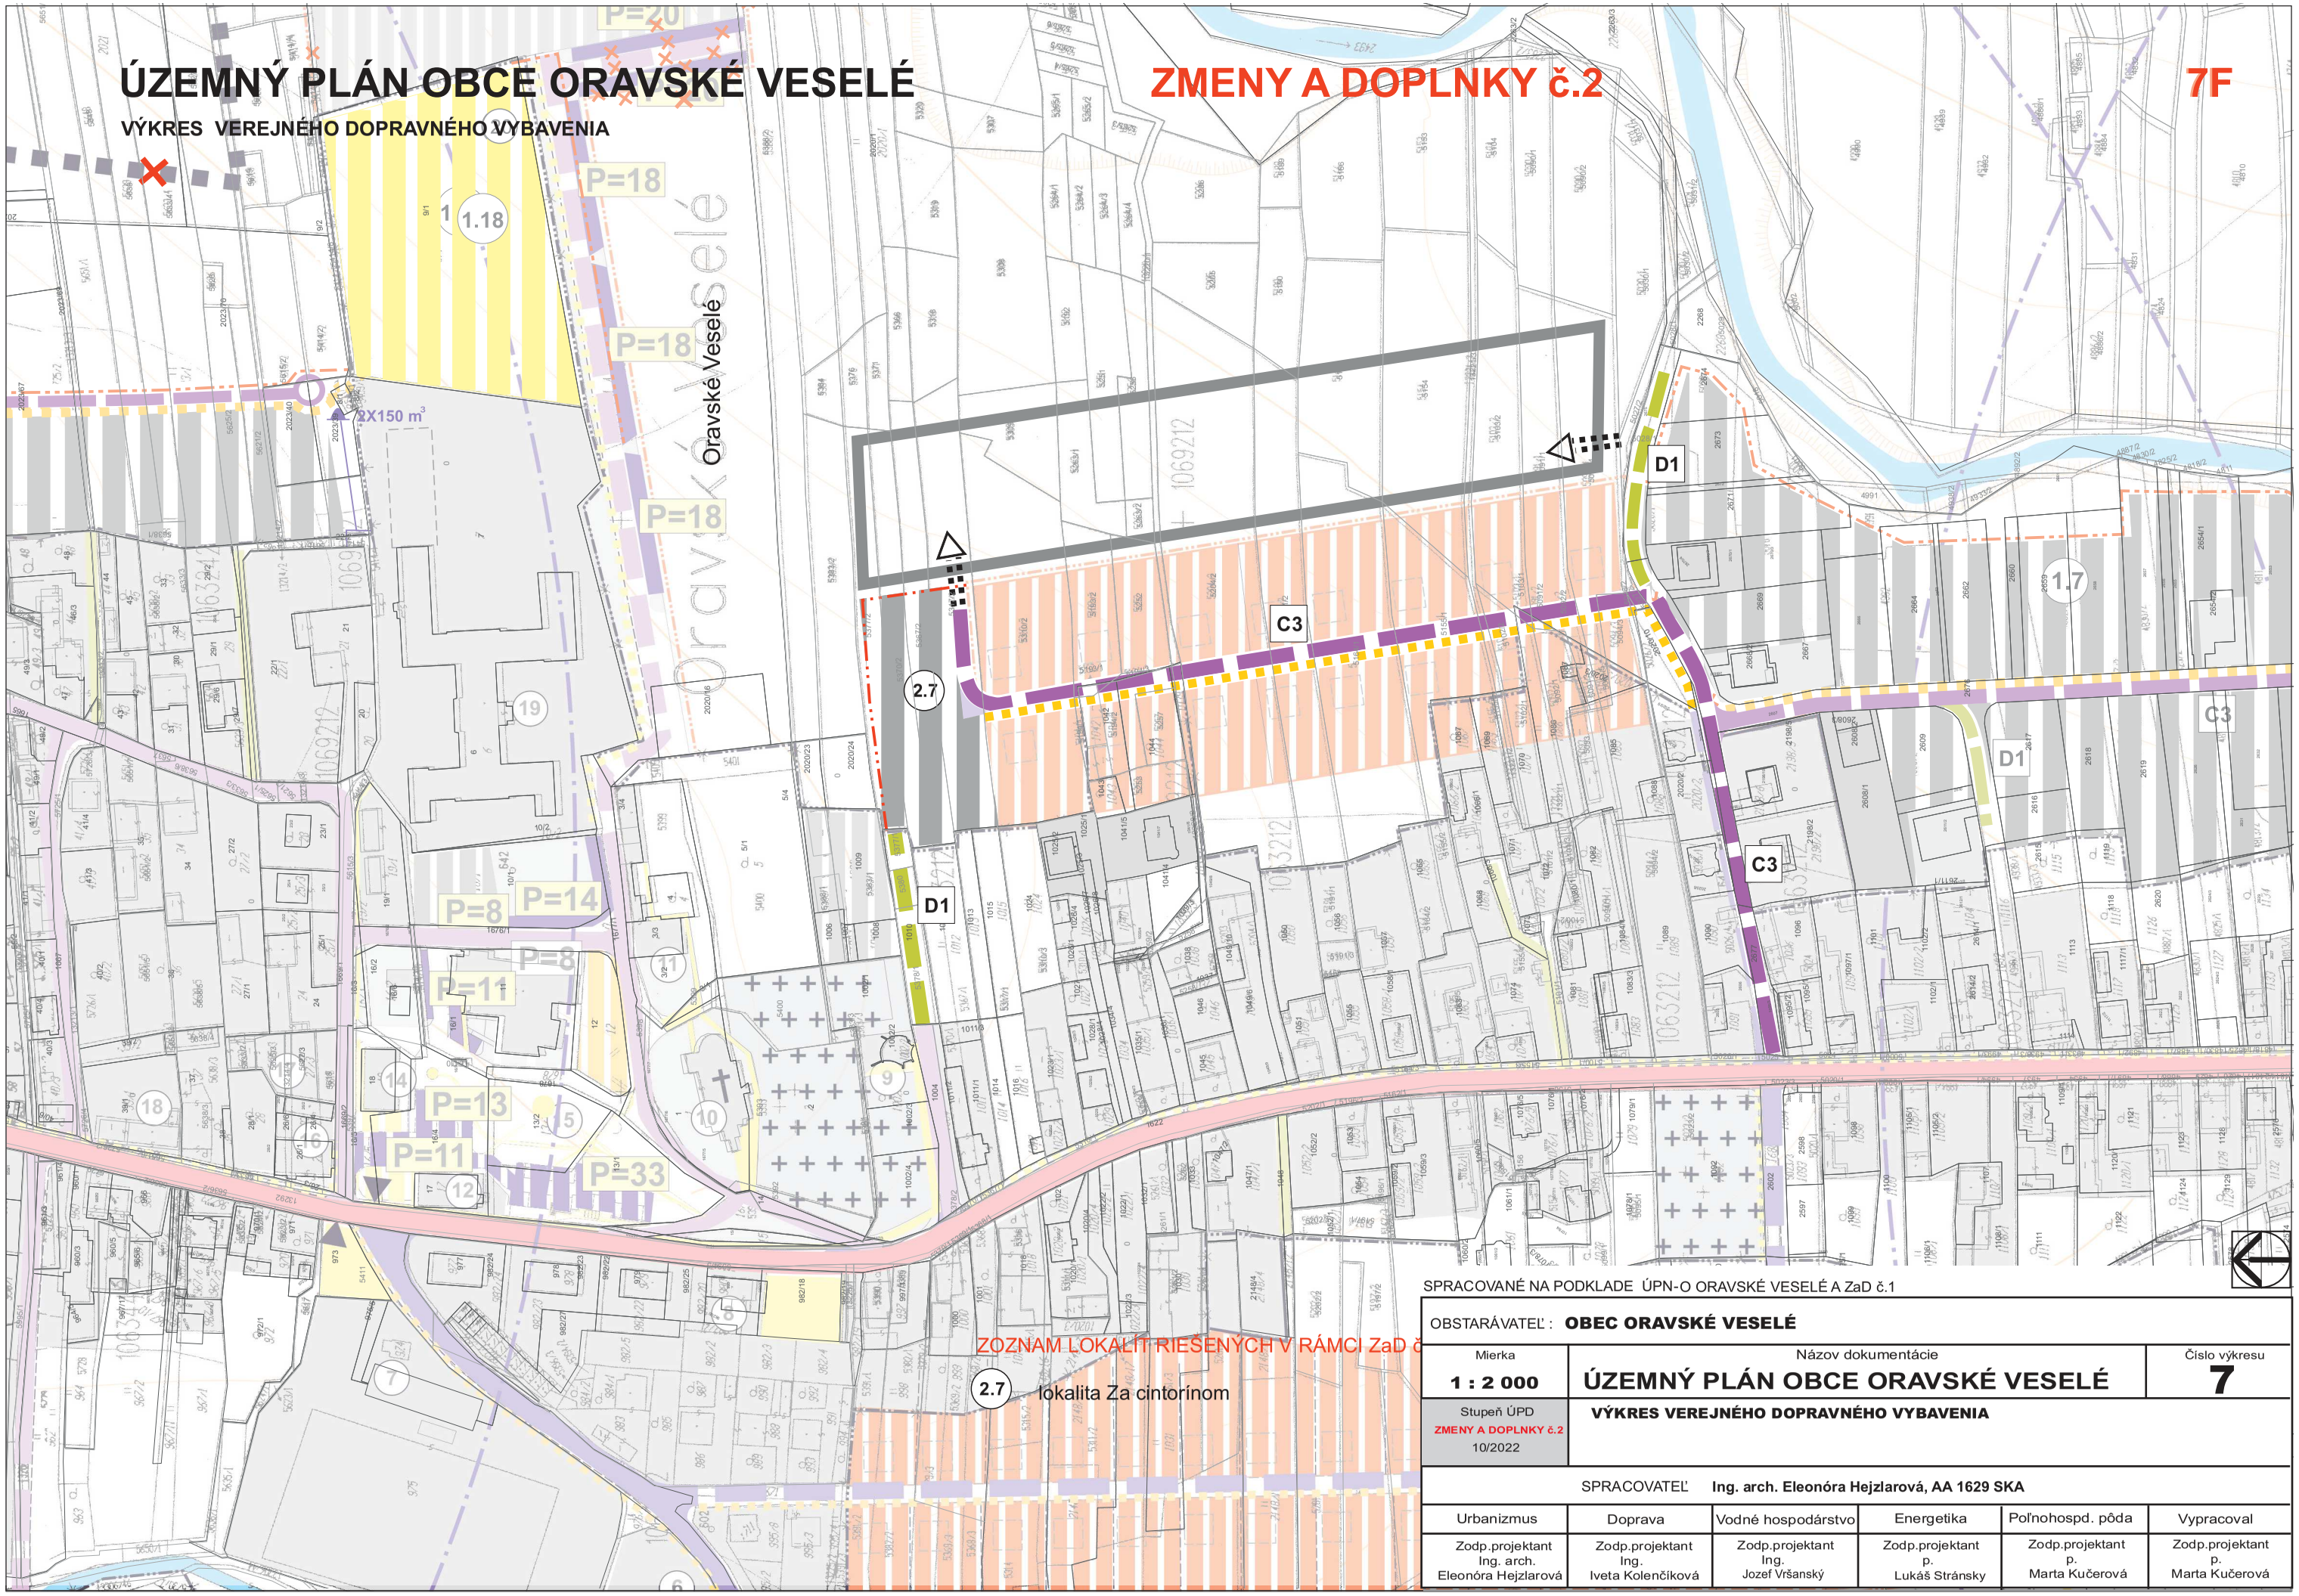

SPRACOVANÉ NA PODKLADE ÚPN-O ORAVSKÉ VESELÉ A ZaD č.1

OBSTARÁVATEĽ : **OBEC ORAVSKÉ VESELÉ**		
Mierka **1 : 2 000**	Názov dokumentácie **ÚZEMNÝ PLÁN OBCE ORAVSKÉ VESELÉ**	Číslo výkresu **7**
Stupeň ÚPD ZMENY A DOPLNKY č.2 10/2022	**VÝKRES VEREJNÉHO DOPRAVNÉHO VYBAVENIA**	

SPRACOVATEĽ **Ing. arch. Eleonóra Hejzlarová, AA 1629 SKA**

Urbanizmus	Doprava	Vodné hospodárstvo	Energetika	Poľnohospd. pôda	Vypracoval
Zodp.projektant Ing. arch. Eleonóra Hejzlarová	Zodp.projektant Ing. Iveta Kolenčíková	Zodp.projektant Ing. Jozef Vršanský	Zodp.projektant p. Lukáš Stránsky	Zodp.projektant p. Marta Kučerová	Zodp.projektant p. Marta Kučerová

ÚZEMNÝ PLÁN OBCE ORAVSKÉ VESELÉ

VÝKRES VEREJNÉHO DOPRAVNÉHO VYBAVENIA

ZMENY A DOPLNKY č.2

7G

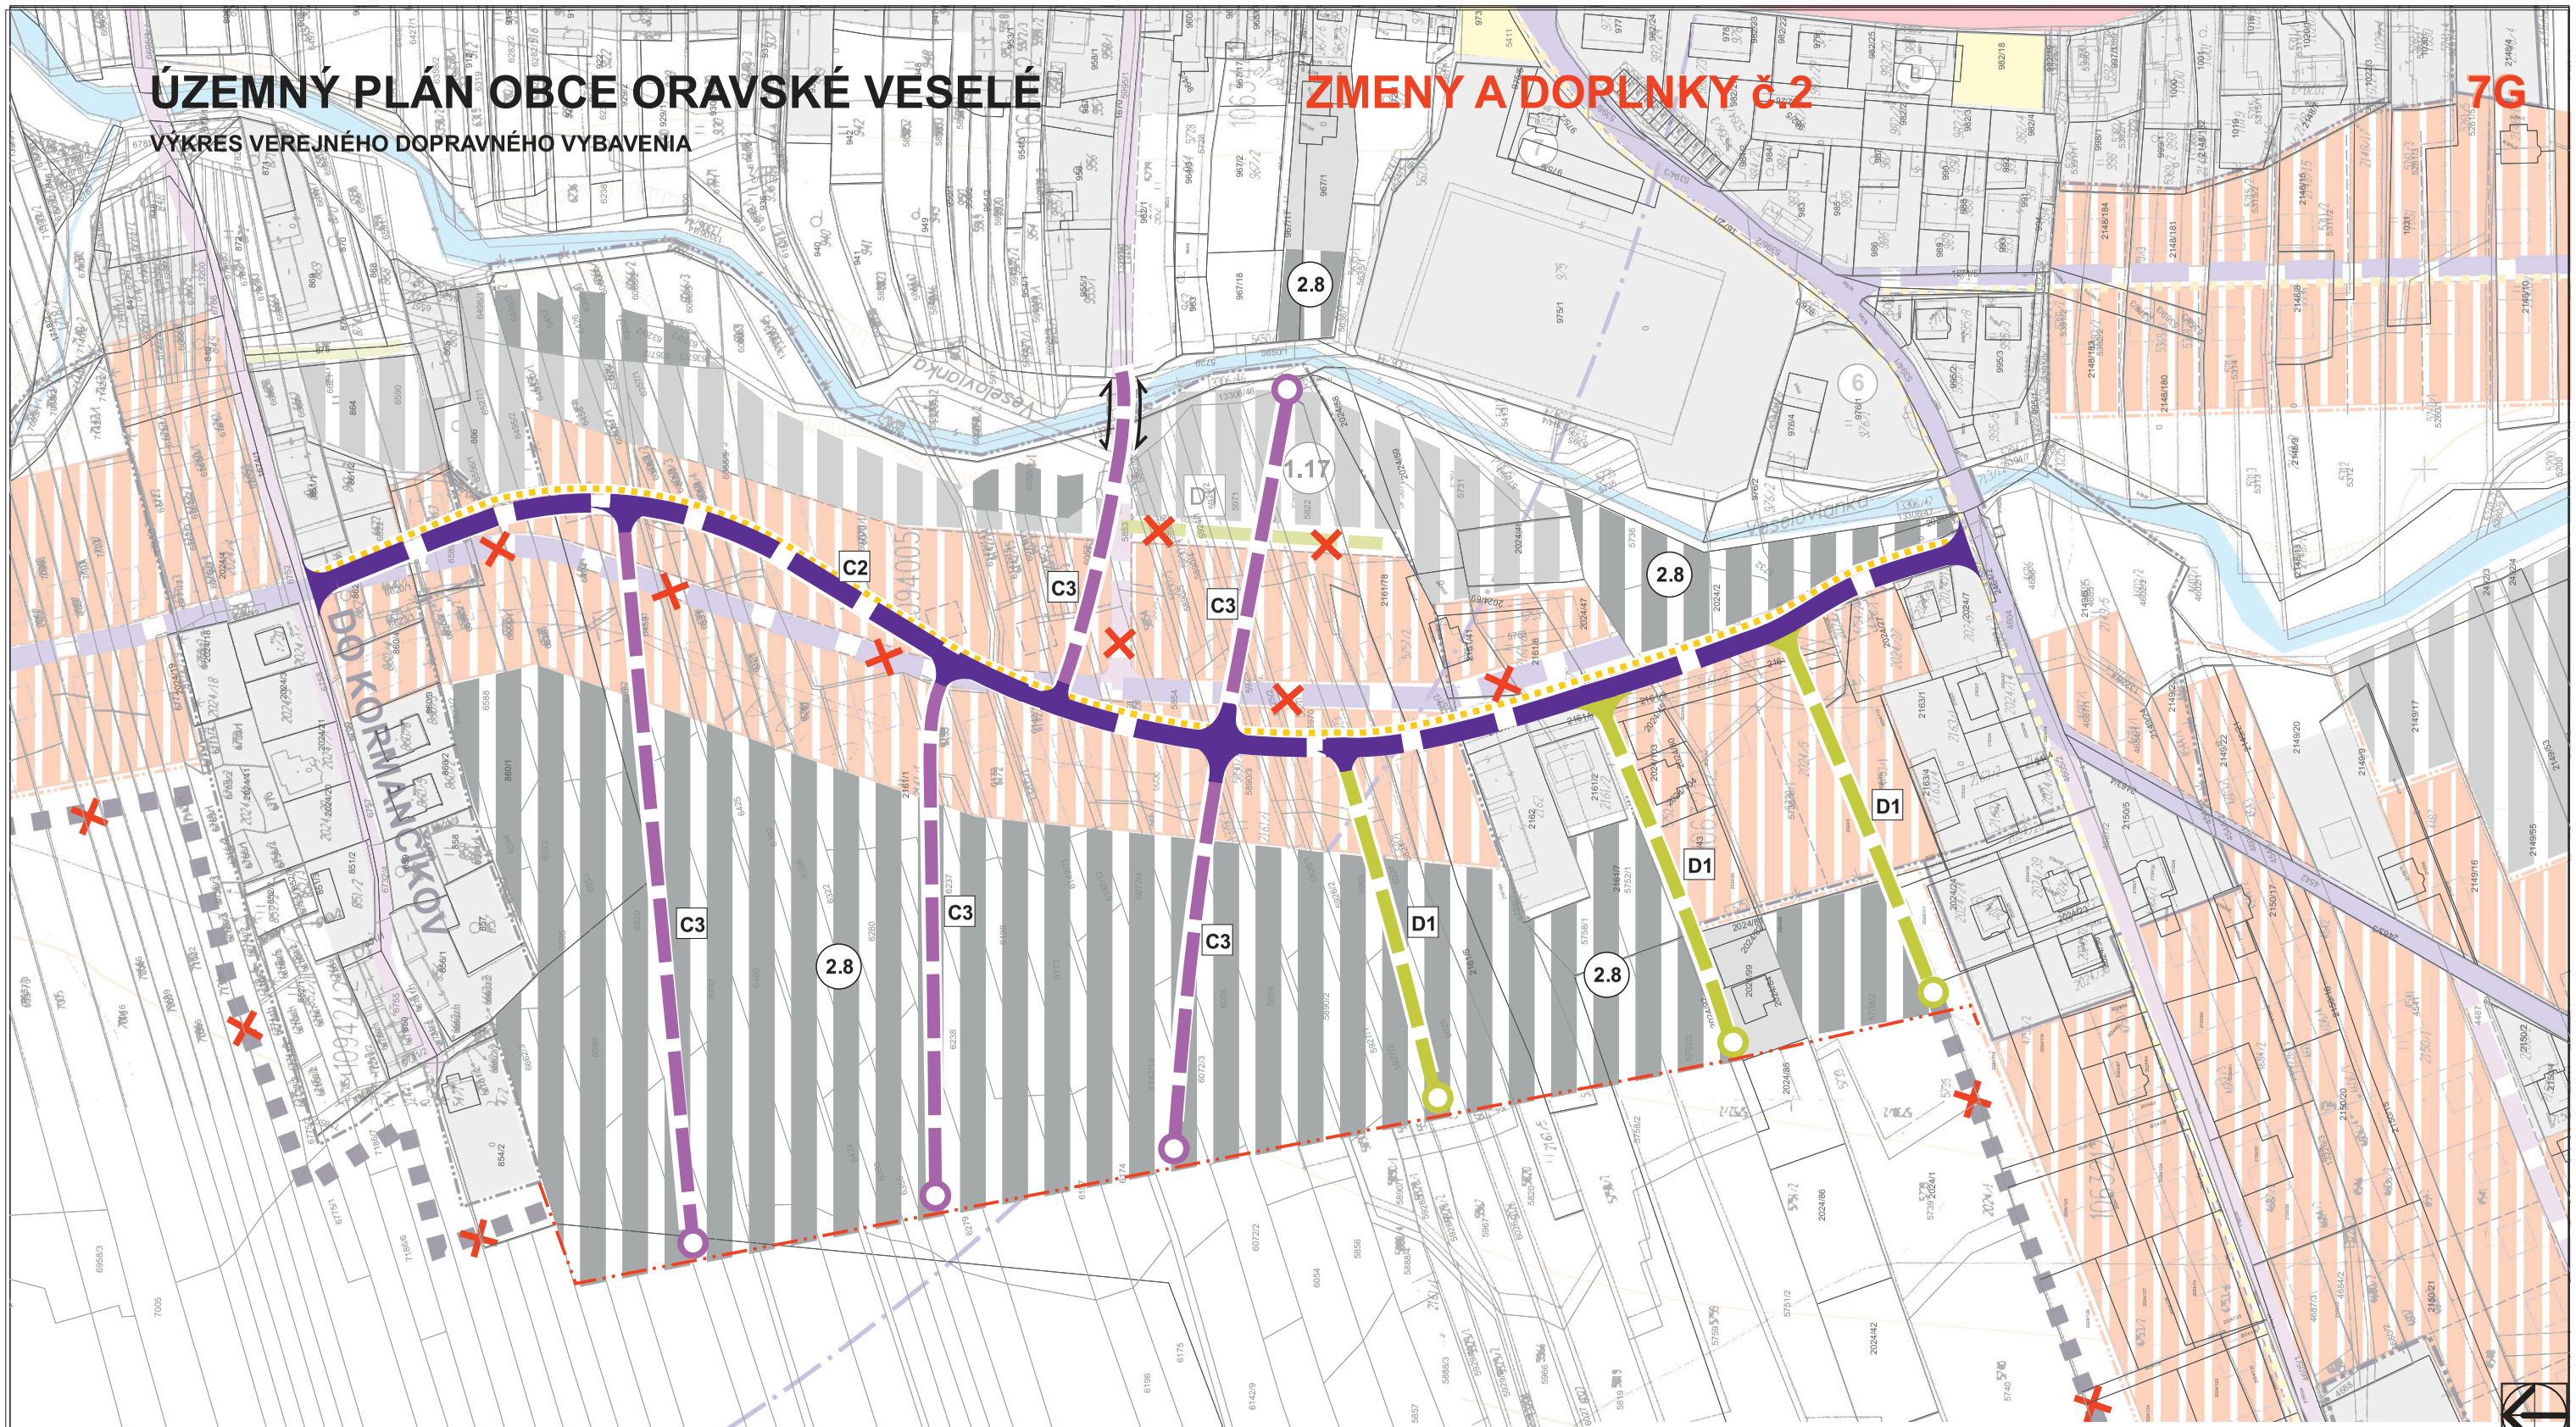

SPRACOVANÉ NA PODKLADE ÚPN-O ORAVSKÉ VESELÉ A ZaD č.1

ZOZNAM LOKALÍT RIEŠENÝCH V RÁMCI ZaD č.2

2.8 lokalita Za ihriskom

OBSTARÁVATEĽ : **OBEC ORAVSKÉ VESELÉ**					
Mierka **1 : 2 000**	Názov dokumentácie **ÚZEMNÝ PLÁN OBCE ORAVSKÉ VESELÉ**				Číslo výkresu **7**
Stupeň ÚPD ZMENY A DOPLNKY č.2 10/2022	**VÝKRES VEREJNÉHO DOPRAVNÉHO VYBAVENIA**				
SPRACOVATEĽ **Ing. arch. Eleonóra Hejzlarová, AA 1629 SKA**					
Urbanizmus	Doprava	Vodné hospodárstvo	Energetika	Poľnohospd. pôda	Vypracoval
Zodp.projektant Ing. arch. Eleonóra Hejzlarová	Zodp.projektant Ing. Iveta Kolenčíková	Zodp.projektant Ing. Jozef Vršanský	Zodp.projektant p. Lukáš Stránsky	Zodp.projektant p. Marta Kučerová	Zodp.projektant p. Marta Kučerová

ÚZEMNÝ PLÁN OBCE ORAVSKÉ VESELÉ

VÝKRES VEREJNÉHO DOPRAVNÉHO VYBAVENIA

ZMENY A DOPLNKY č.2

7H

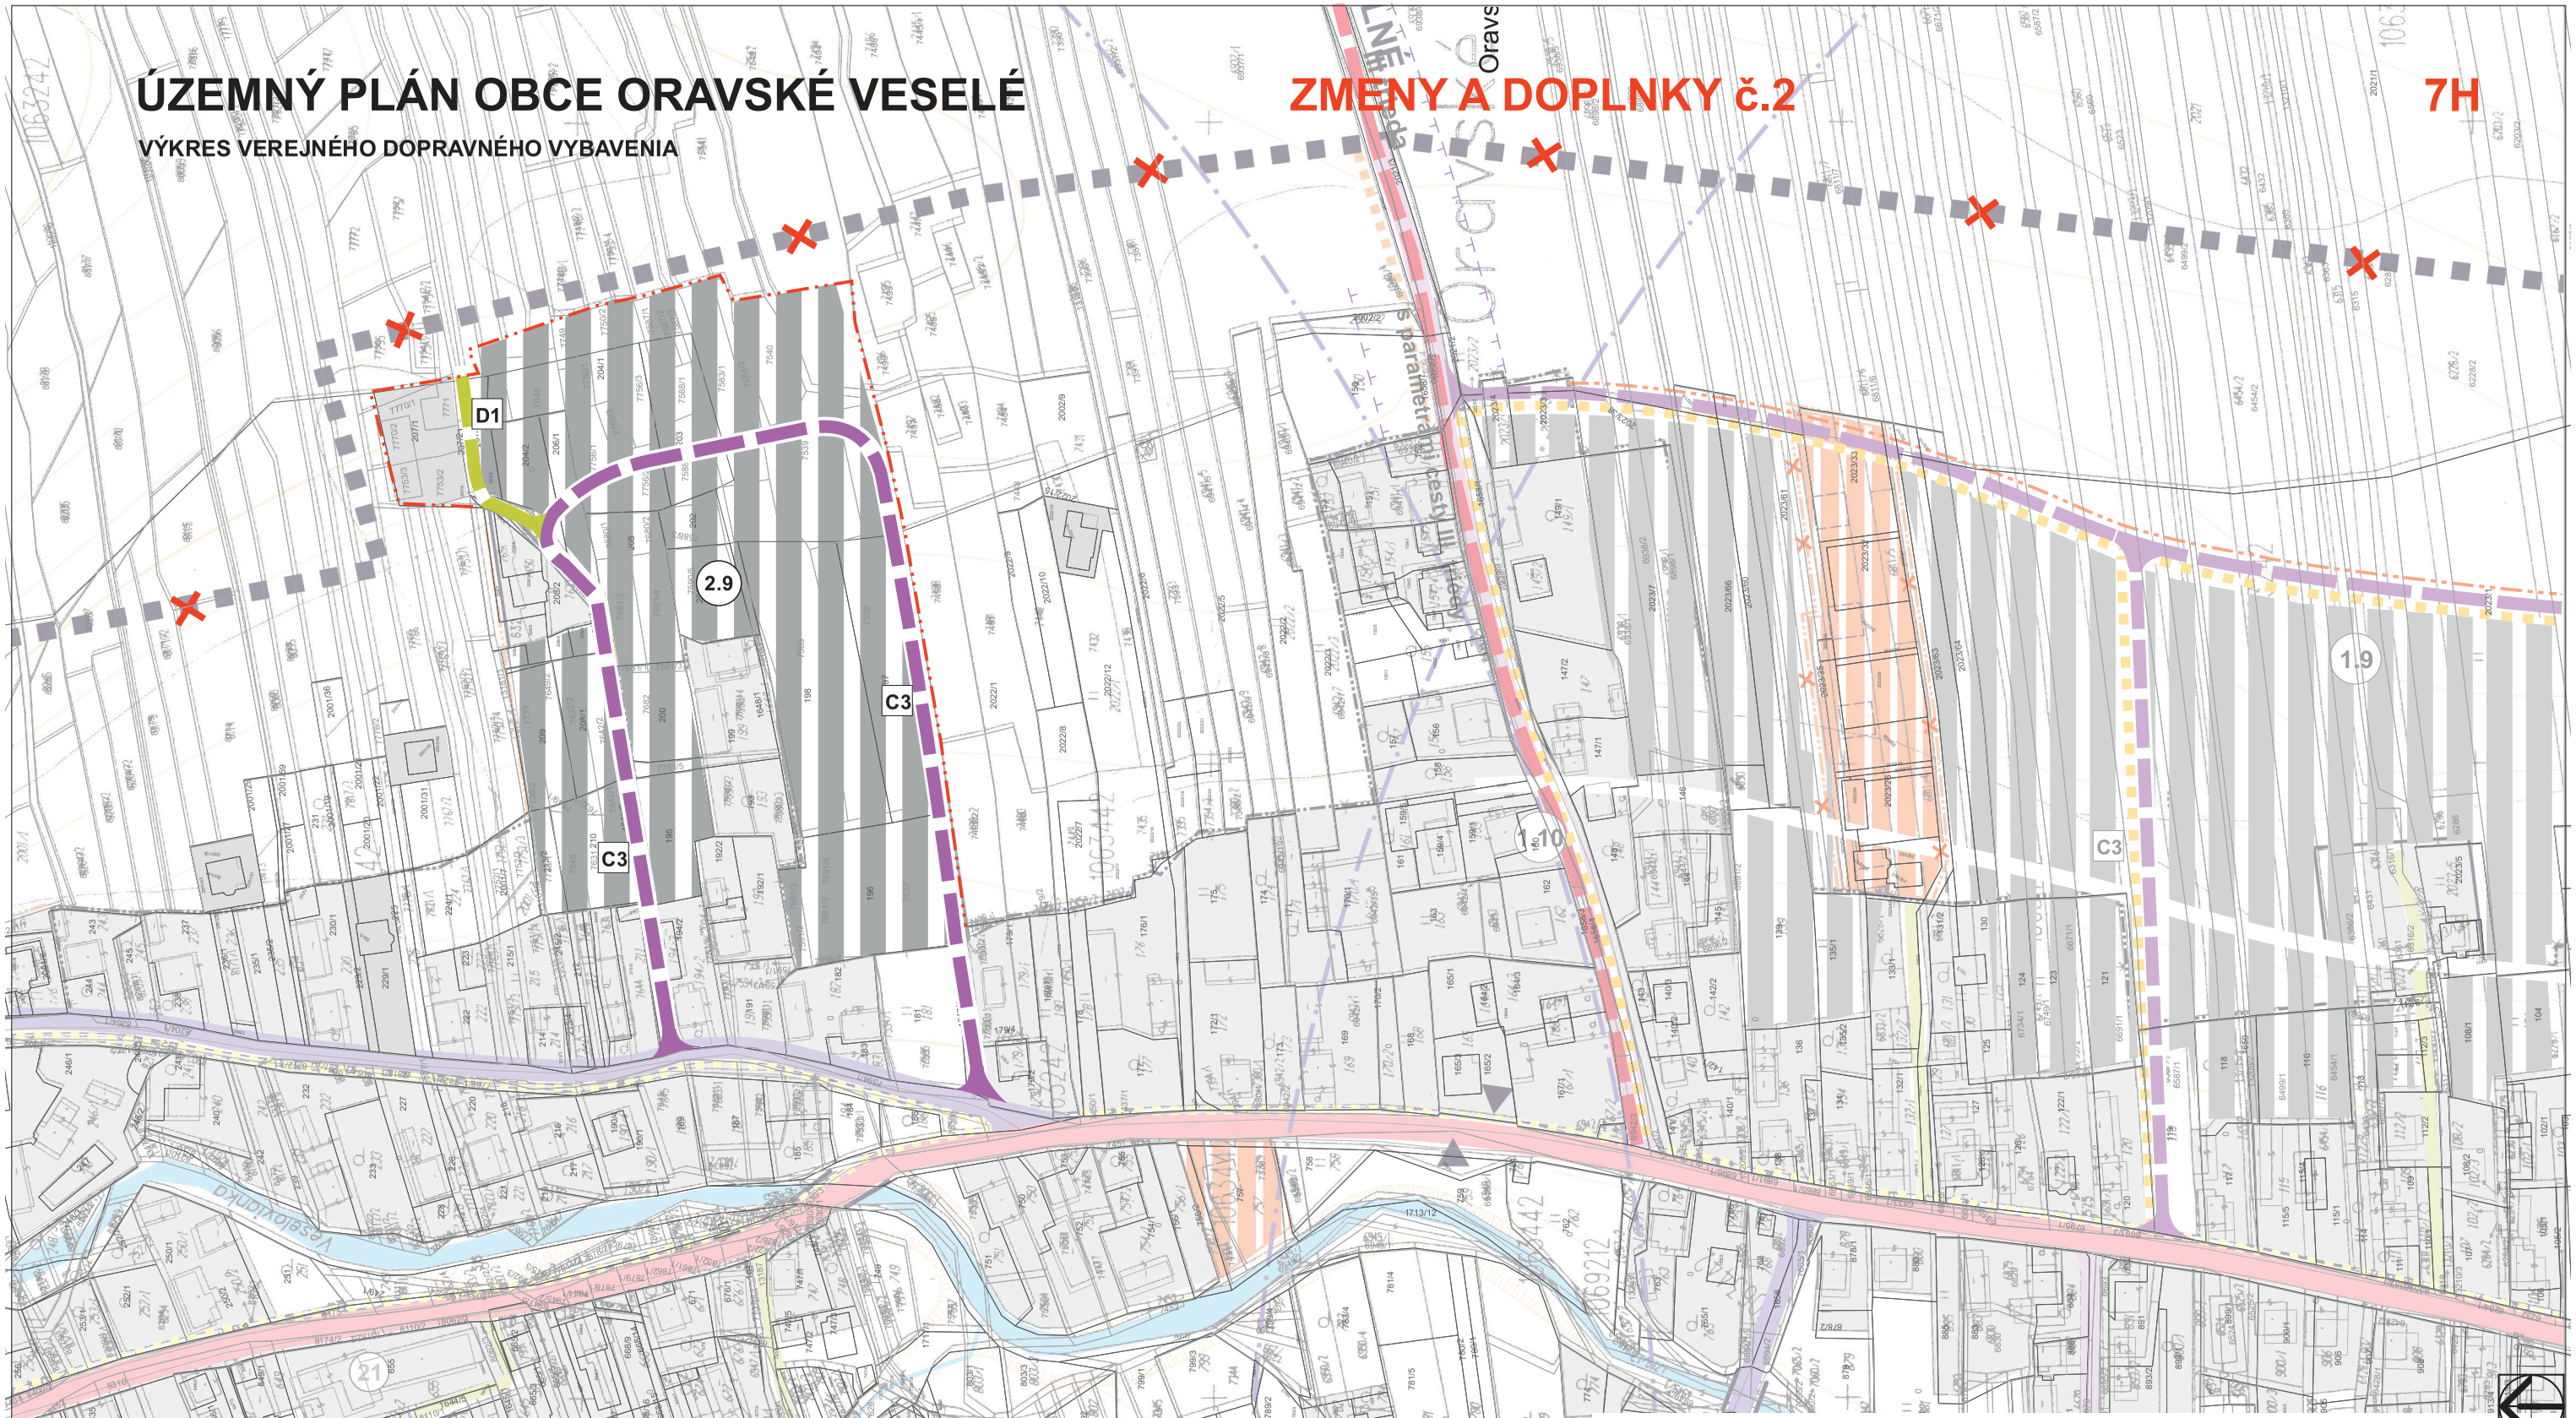

ZOZNAM LOKALÍT RIEŠENÝCH V RÁMCI ZaD č.2

2.9 lokalita Vedľa cesty do Sihelného

SPRACOVANÉ NA PODKLADE ÚPN-O ORAVSKÉ VESELÉ A ZaD č.1

OBSTARÁVATEĽ : **OBEC ORAVSKÉ VESELÉ**		
Mierka **1 : 2 000**	Názov dokumentácie **ÚZEMNÝ PLÁN OBCE ORAVSKÉ VESELÉ**	Číslo výkresu **7**
Stupeň ÚPD ZMENY A DOPLNKY č.2 10/2022	**VÝKRES VEREJNÉHO DOPRAVNÉHO VYBAVENIA**	

SPRACOVATEĽ **Ing. arch. Eleonóra Hejzlarová, AA 1629 SKA**

Urbanizmus	Doprava	Vodné hospodárstvo	Energetika	Poľnohospd. pôda	Vypracoval
Zodp.projektant Ing. arch. Eleonóra Hejzlarová	Zodp.projektant Ing. Iveta Kolenčiková	Zodp.projektant Ing. Jozef Vršanský	Zodp.projektant p. Lukáš Stránsky	Zodp.projektant p. Marta Kučerová	Zodp.projektant p. Marta Kučerová

ÚZEMNÝ PLÁN OBCE ORAVSKÉ VESELÉ

VÝKRES VEREJNÉHO DOPRAVNÉHO VYBAVENIA

ZMENY A DOPLNKY č.2 7CH

SPRACOVANÉ NA PODKLADE ÚPN-O ORAVSKÉ VESELÉ A ZaD č.1

ZOZNAM LOKALÍT RIEŠENÝCH V RÁMCI ZaD č.2

2.10 lokalita Malá Trchovnica

OBSTARÁVATEĽ : **OBEC ORAVSKÉ VESELÉ**		
Mierka **1 : 2 000**	Názov dokumentácie **ÚZEMNÝ PLÁN OBCE ORAVSKÉ VESELÉ**	Číslo výkresu **7**
Stupeň ÚPD ZMENY A DOPLNKY č.2 10/2022	**VÝKRES VEREJNÉHO DOPRAVNÉHO VYBAVENIA**	

SPRACOVATEĽ **Ing. arch. Eleonóra Hejzlarová, AA 1629 SKA**

Urbanizmus	Doprava	Vodné hospodárstvo	Energetika	Poľnohospd. pôda	Vypracoval
Zodp.projektant Ing. arch. Eleonóra Hejzlarová	Zodp.projektant Ing. Iveta Kolenčíková	Zodp.projektant Ing. Jozef Vršanský	Zodp.projektant p. Lukáš Stránsky	Zodp.projektant p. Marta Kučerová	Zodp.projektant p. Marta Kučerová

ÚZEMNÝ PLÁN OBCE ORAVSKÉ VESELÉ

VÝKRES VEREJNÉHO DOPRAVNÉHO VYBAVENIA

ZMENY A DOPLNKY č.2

7J

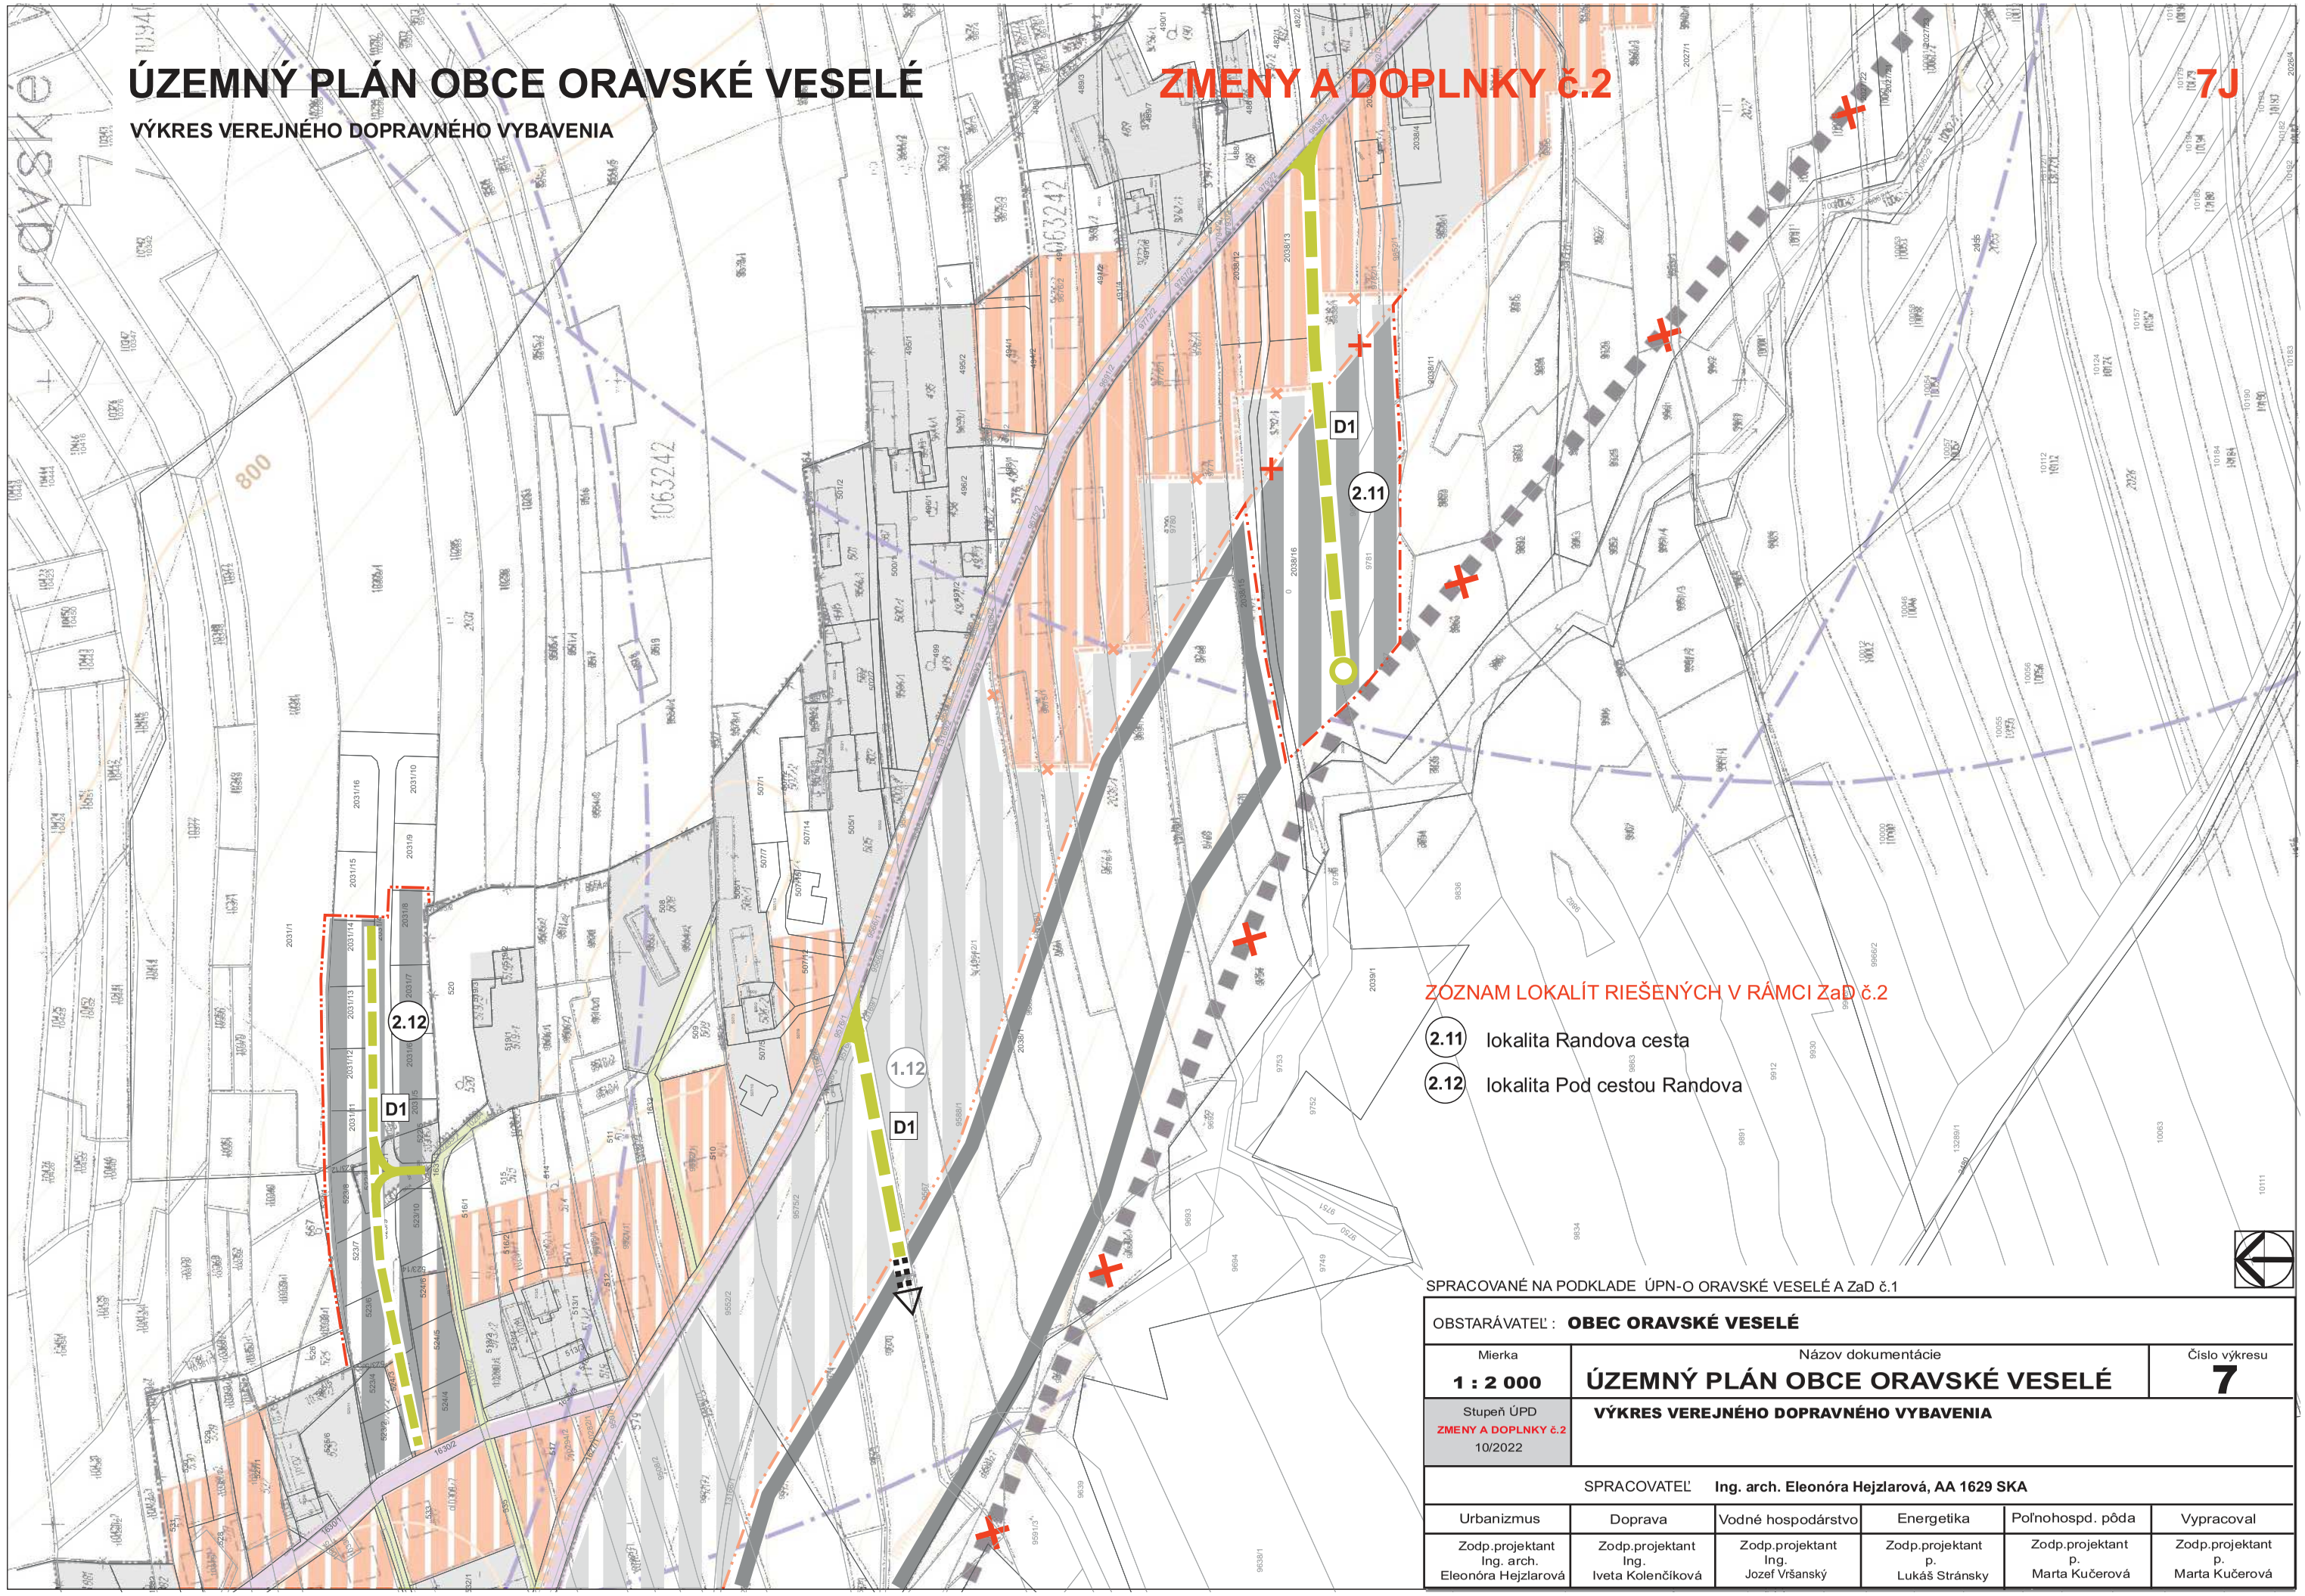

ZOZNAM LOKALÍT RIEŠENÝCH V RÁMCI ZaD č.2

2.11 lokalita Randova cesta

2.12 lokalita Pod cestou Randova

SPRACOVANÉ NA PODKLADE ÚPN-O ORAVSKÉ VESELÉ A ZaD č.1

OBSTARÁVATEĽ : **OBEC ORAVSKÉ VESELÉ**					
Mierka **1 : 2 000**	Názov dokumentácie **ÚZEMNÝ PLÁN OBCE ORAVSKÉ VESELÉ**				Číslo výkresu **7**
Stupeň ÚPD ZMENY A DOPLNKY č.2 10/2022	**VÝKRES VEREJNÉHO DOPRAVNÉHO VYBAVENIA**				
SPRACOVATEĽ **Ing. arch. Eleonóra Hejzlarová, AA 1629 SKA**					
Urbanizmus	Doprava	Vodné hospodárstvo	Energetika	Poľnohospd. pôda	Vypracoval
Zodp.projektant Ing. arch. Eleonóra Hejzlarová	Zodp.projektant Ing. Iveta Kolenčíková	Zodp.projektant Ing. Jozef Vršanský	Zodp.projektant p. Lukáš Stránsky	Zodp.projektant p. Marta Kučerová	Zodp.projektant p. Marta Kučerová

ÚZEMNÝ PLÁN OBCE ORAVSKÉ VESELÉ

VÝKRES VEREJNÉHO DOPRAVNÉHO VYBAVENIA

ZMENY A DOPLNKY č.2

7K

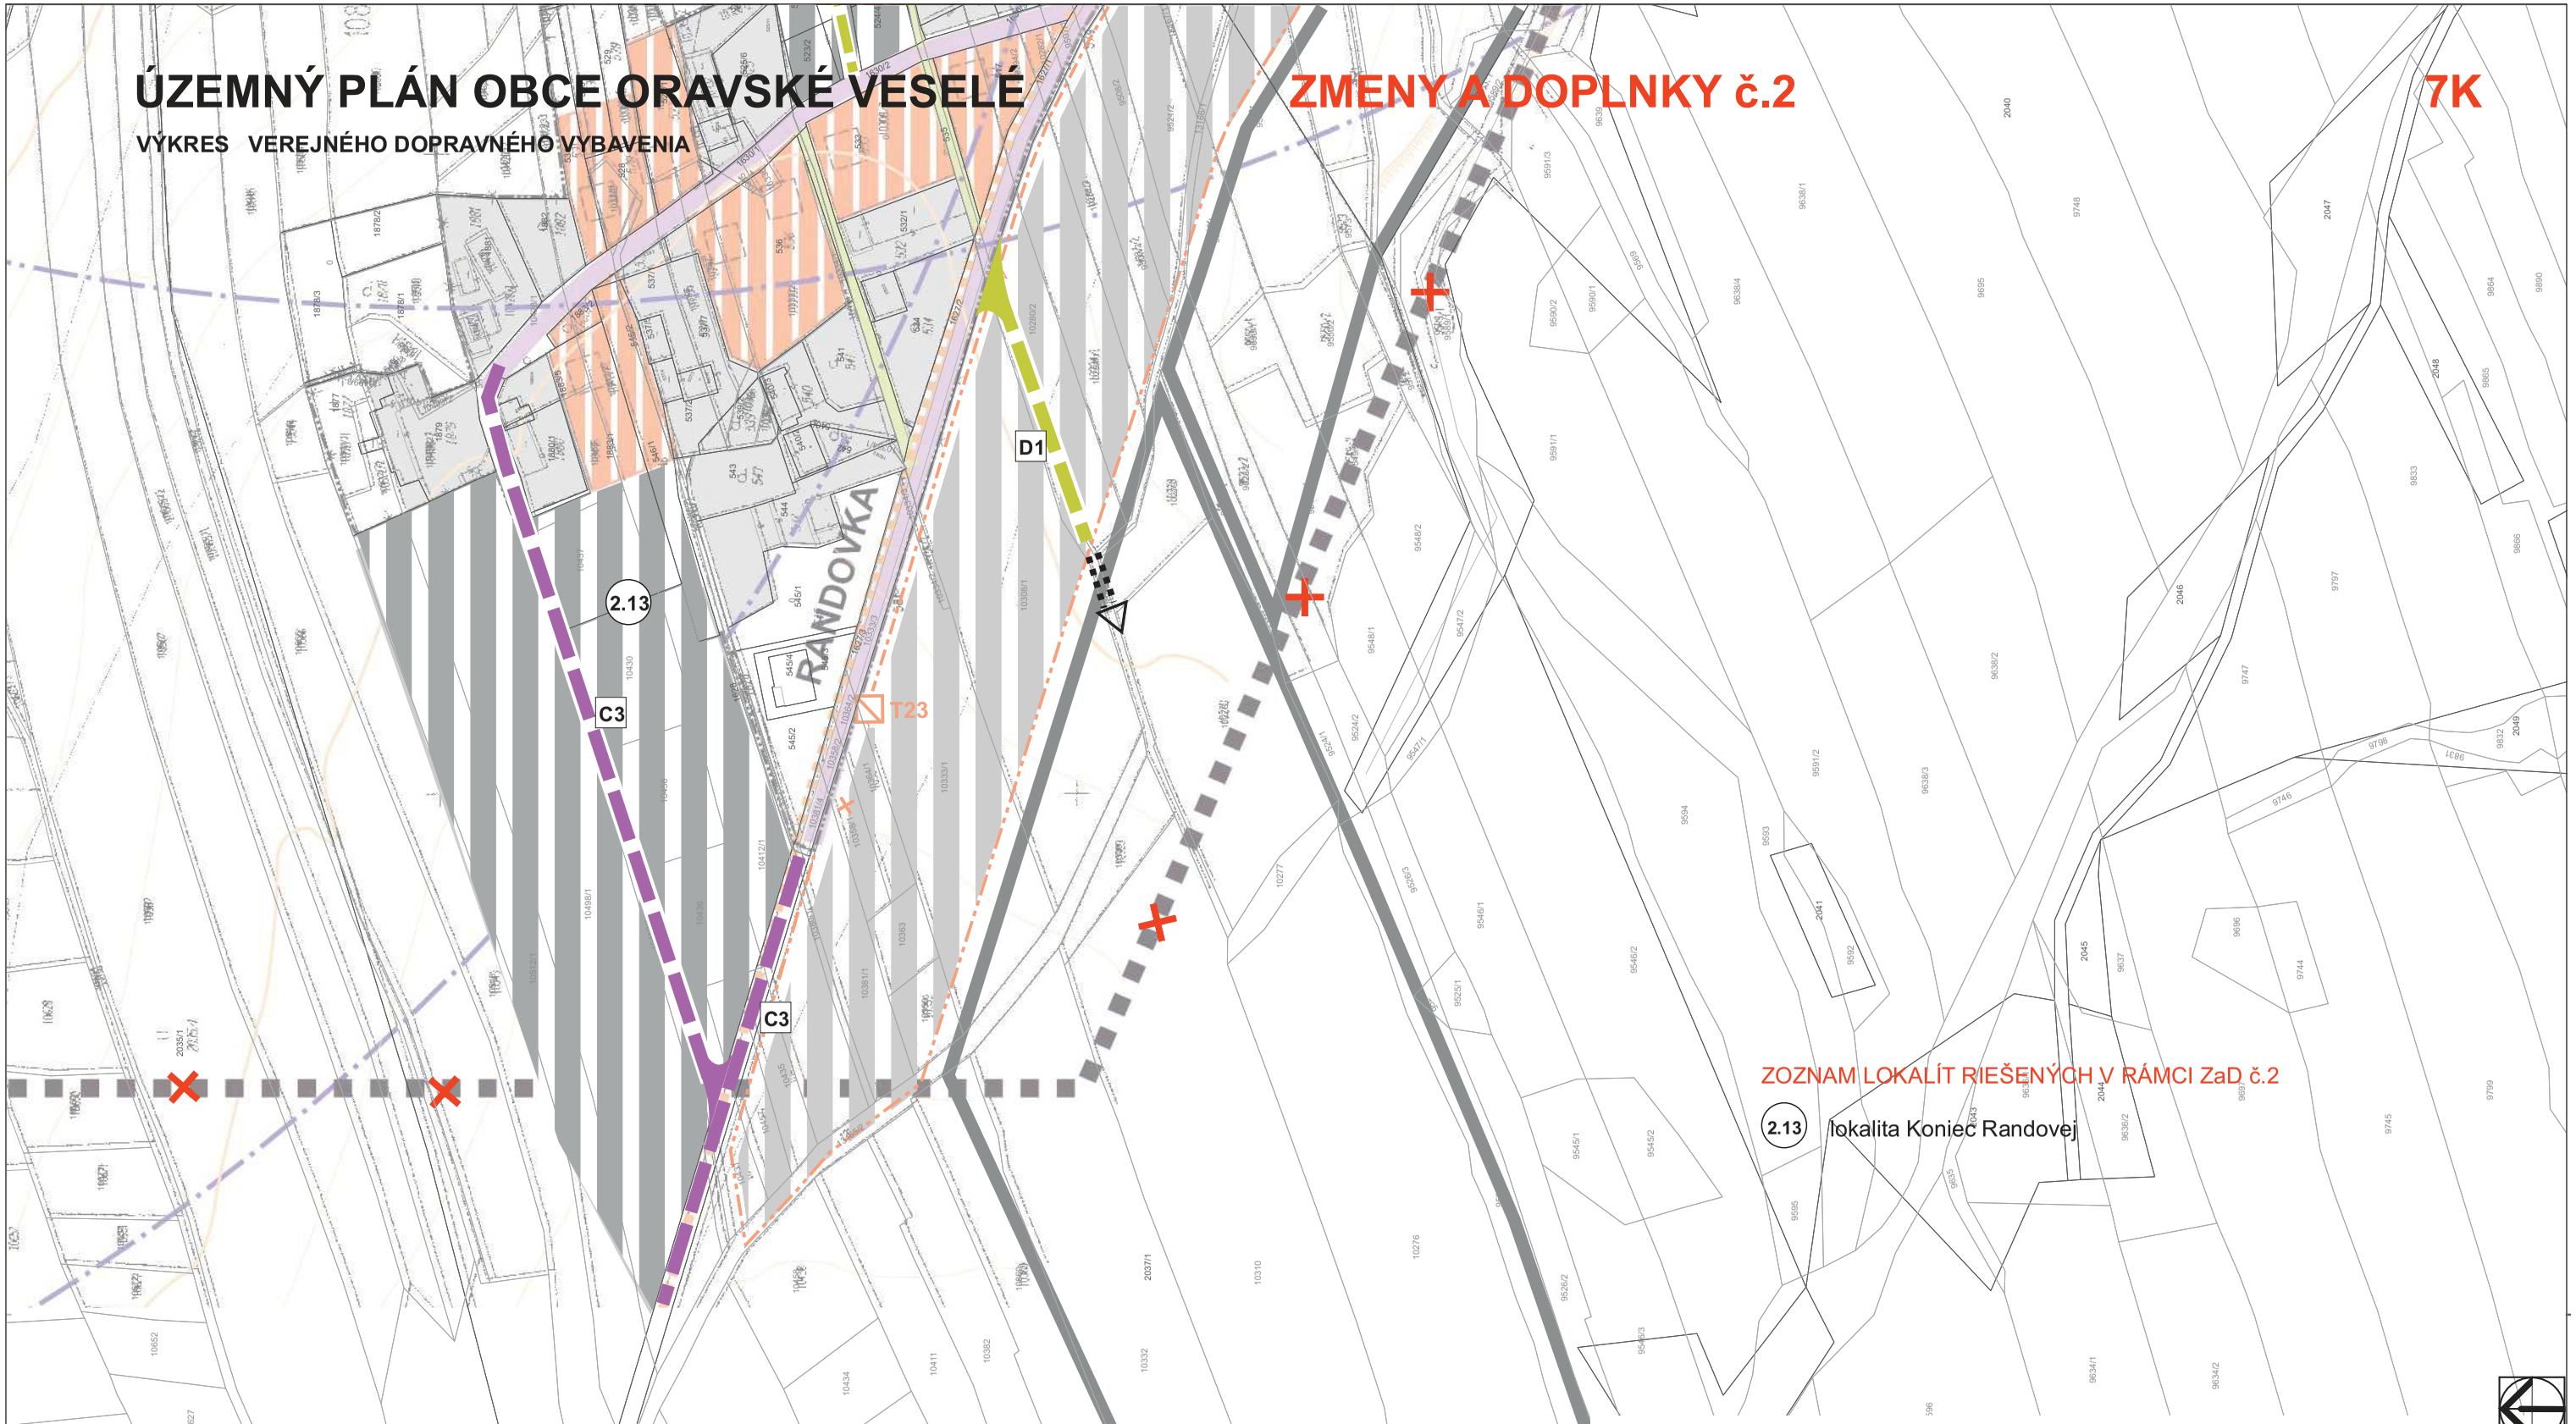

ZOZNAM LOKALÍT RIEŠENÝCH V RÁMCI ZaD č.2

2.13 lokalita Koniec Randovej

SPRACOVANÉ NA PODKLADE ÚPN-O ORAVSKÉ VESELÉ A ZaD č.1

OBSTARÁVATEĽ : **OBEC ORAVSKÉ VESELÉ**

Mierka	Názov dokumentácie	Číslo výkresu
1 : 2 000	**ÚZEMNÝ PLÁN OBCE ORAVSKÉ VESELÉ**	**7**
Stupeň ÚPD ZMENY A DOPLNKY č.2 10/2022	**VÝKRES VEREJNÉHO DOPRAVNÉHO VYBAVENIA**	

SPRACOVATEĽ **Ing. arch. Eleonóra Hejzlarová, AA 1629 SKA**

Urbanizmus	Doprava	Vodné hospodárstvo	Energetika	Poľnohospd. pôda	Vypracoval
Zodp.projektant Ing. arch. Eleonóra Hejzlarová	Zodp.projektant Ing. Iveta Kolenčíková	Zodp.projektant Ing. Jozef Vršanský	Zodp.projektant p. Lukáš Stránsky	Zodp.projektant p. Marta Kučerová	Zodp.projektant p. Marta Kučerová

ÚZEMNÝ PLÁN OBCE ORAVSKÉ VESELÉ

VÝKRES VEREJNÉHO DOPRAVNÉHO VYBAVENIA

ZMENY A DOPLNKY č.2 **7L**

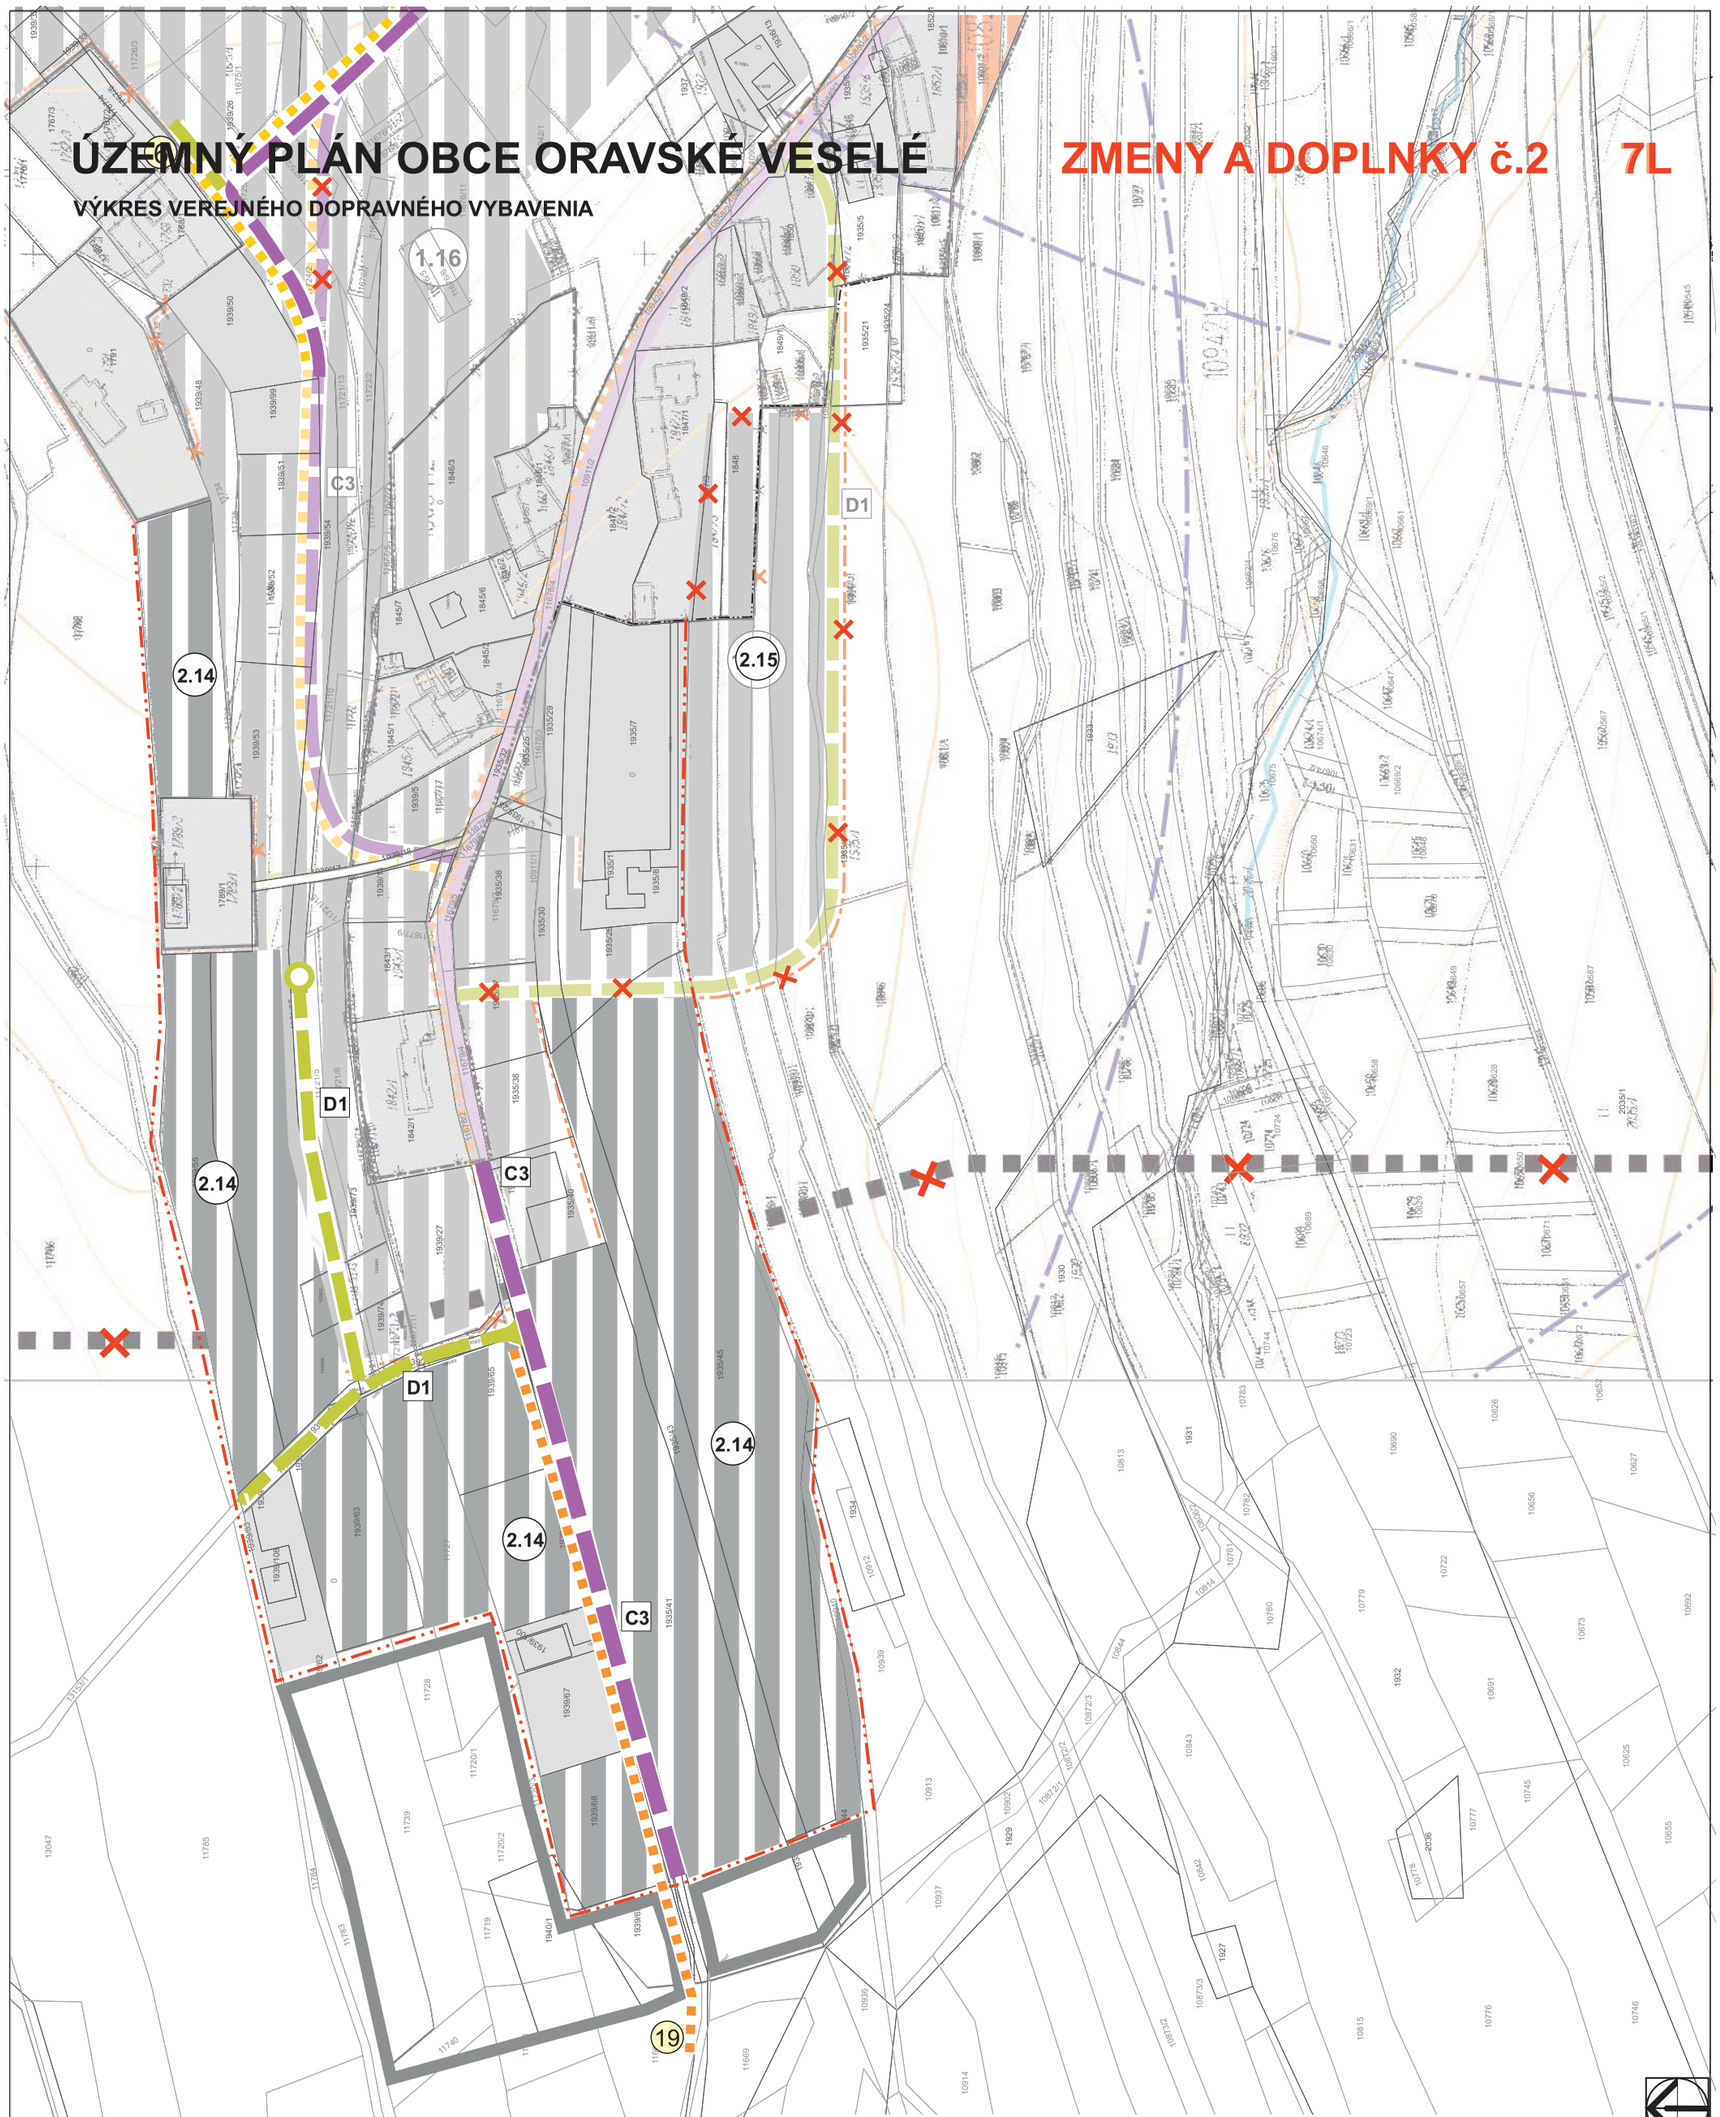

SPRACOVANÉ NA PODKLADE ÚPN-O ORAVSKÉ VESELÉ A ZaD č.1

ZOZNAM LOKALÍT RIEŠENÝCH V RÁMCI ZaD č.2

- 2.14 lokalita Na Úboči
- 2.15 lokalita Na Úboči zrušená

OBSTARÁVATEĽ : **OBEC ORAVSKÉ VESELÉ**					
Mierka **1 : 2 000**	Názov dokumentácie **ÚZEMNÝ PLÁN OBCE ORAVSKÉ VESELÉ**				Číslo výkresu **7**
Stupeň ÚPD ZMENY A DOPLNKY č.2 10/2022	**VÝKRES VEREJNÉHO DOPRAVNÉHO VYBAVENIA**				
SPRACOVATEĽ **Ing. arch. Eleonóra Hejzlarová, AA 1629 SKA**					
Urbanizmus	Doprava	Vodné hospodárstvo	Energetika	Poľnohospd. pôda	Vypracoval
Zodp.projektant Ing. arch. Eleonóra Hejzlarová	Zodp.projektant Ing. Iveta Kolenčíková	Zodp.projektant Ing. Jozef Vršanský	Zodp.projektant p. Lukáš Stránsky	Zodp.projektant p. Marta Kučerová	Zodp.projektant p. Marta Kučerová

ÚZEMNÝ PLÁN OBCE ORAVSKÉ VESELÉ

VÝKRES VEREJNÉHO DOPRAVNÉHO VYBAVENIA

ZMENY A DOPLNKY č.2

7M

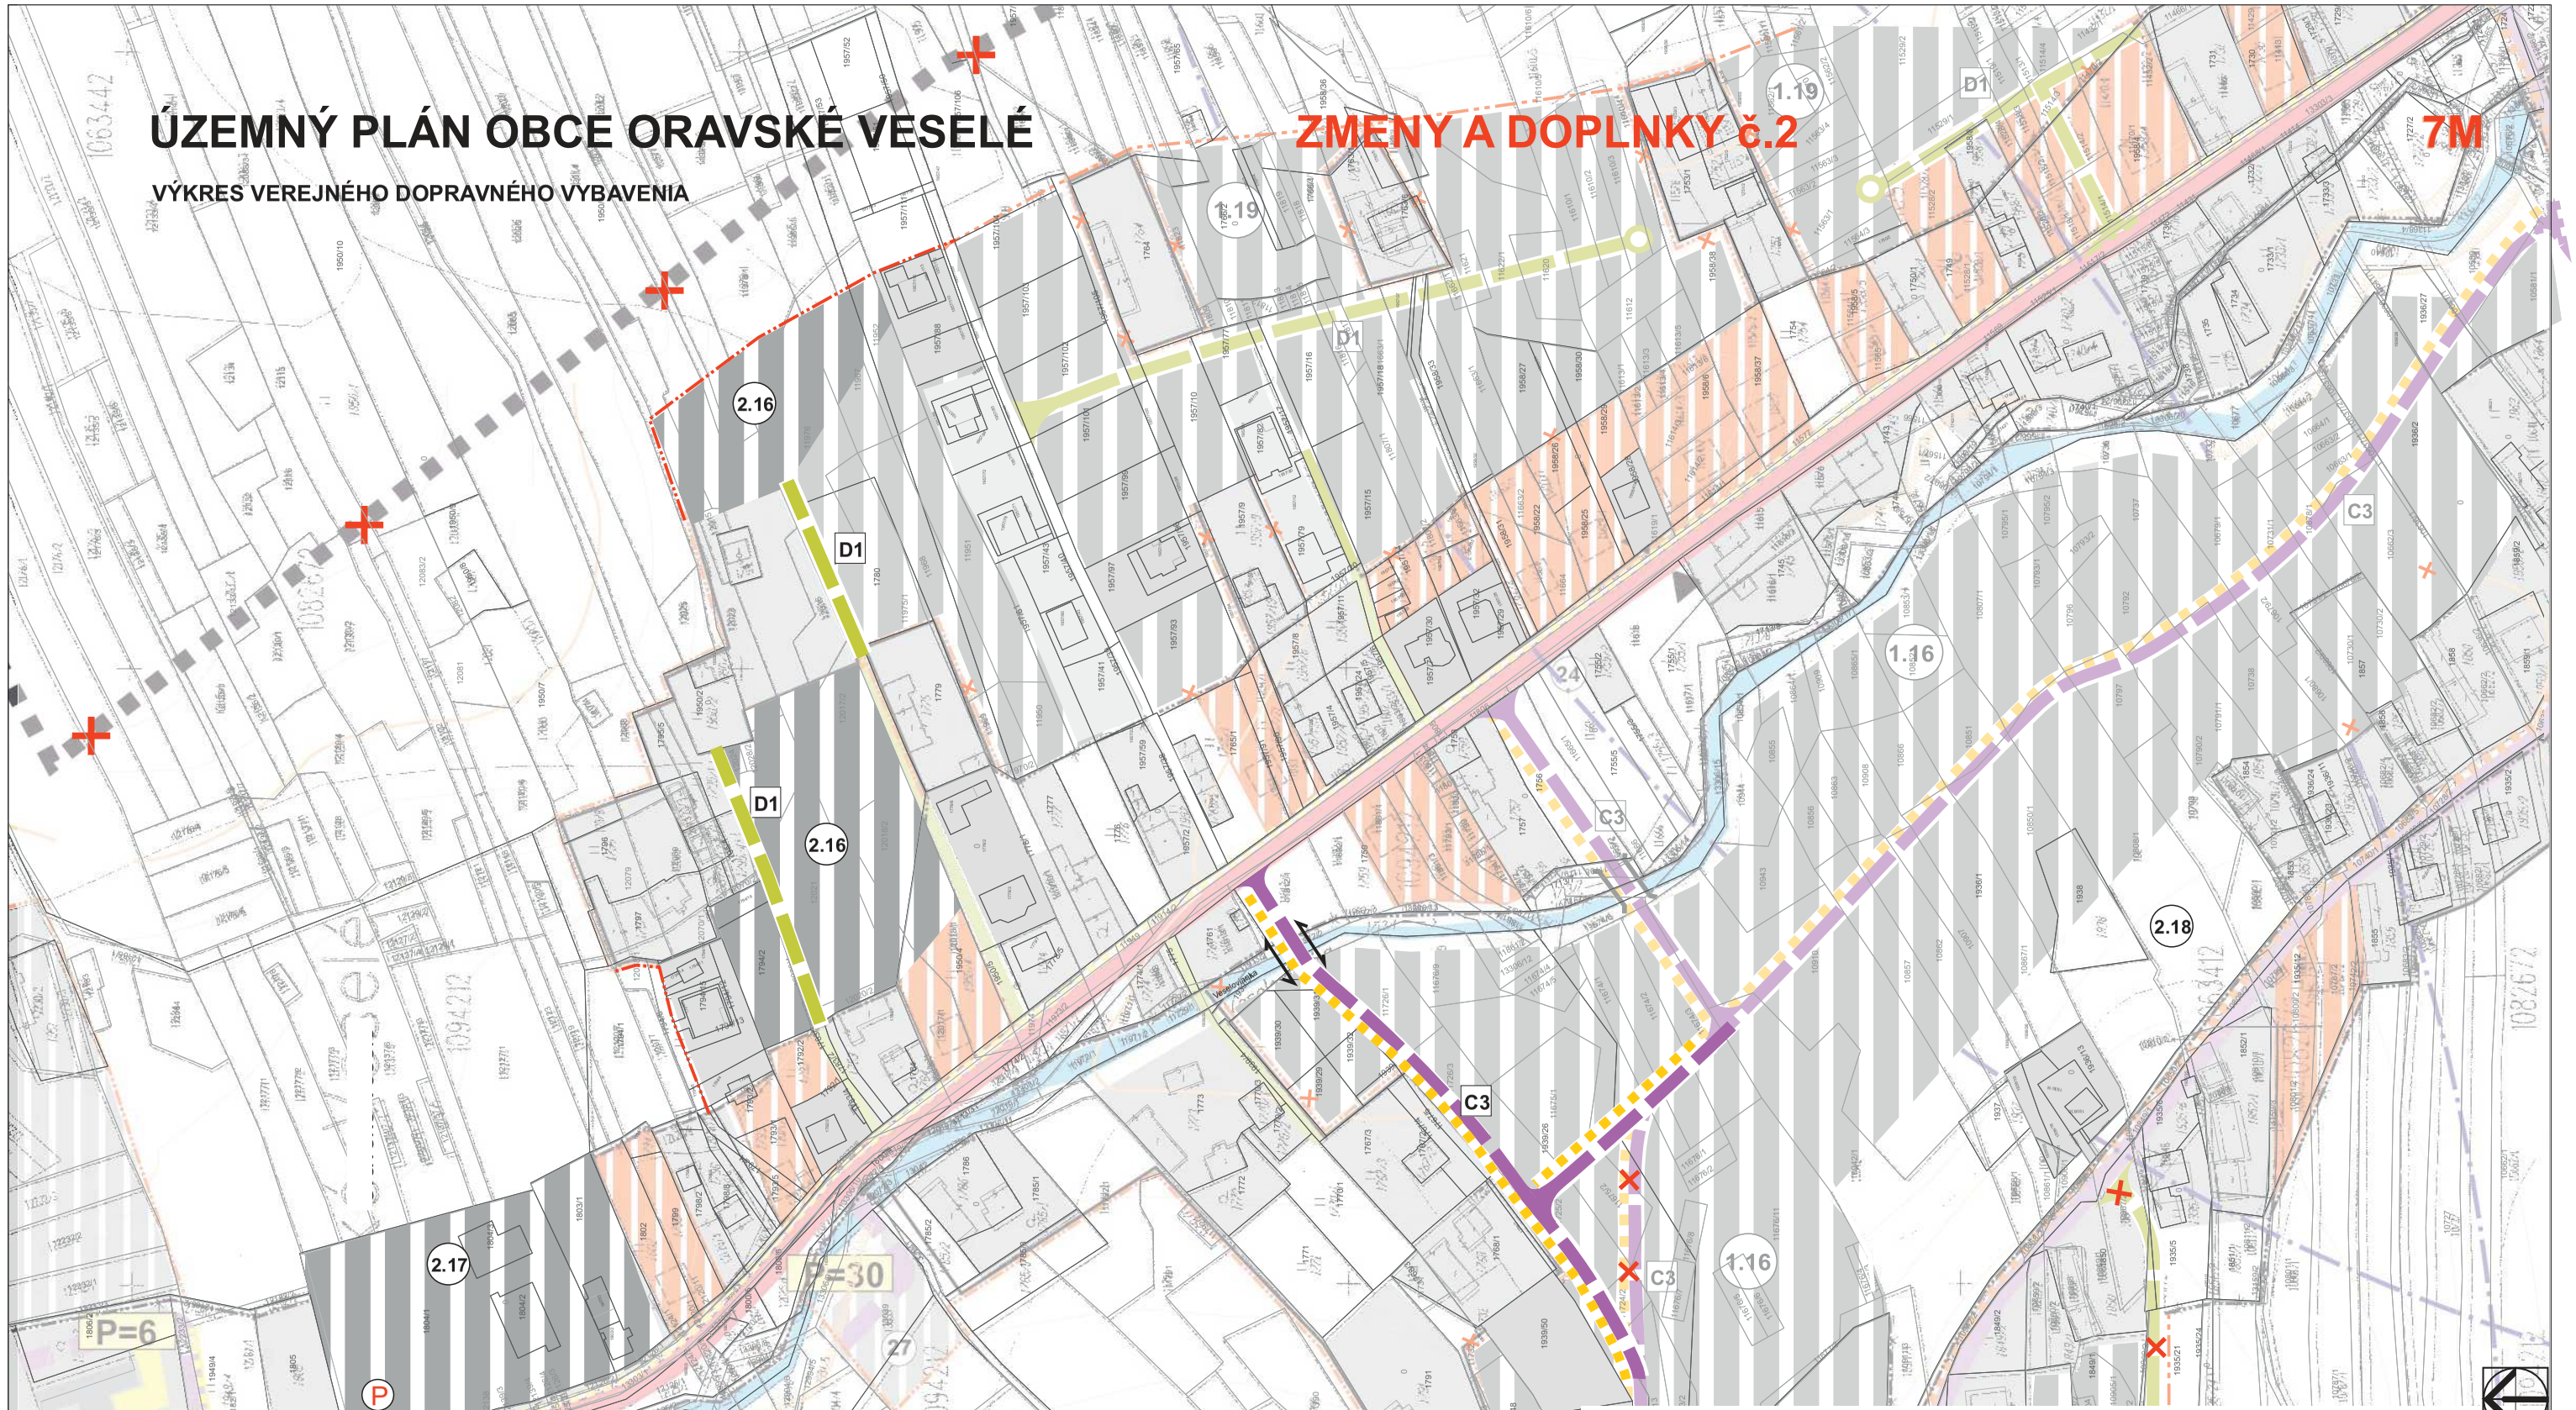

ZOZNAM LOKALÍT RIEŠENÝCH V RÁMCI ZaD č.2

2.16 lokalita Pod Magurou

2.17 lokalita Chata Pilsko

2.18 lokalita Na Úboči pod cestou

SPRACOVANÉ NA PODKLADE ÚPN-O ORAVSKÉ VESELÉ A ZaD č.1

OBSTARÁVATEĽ : **OBEC ORAVSKÉ VESELÉ**

Mierka	Názov dokumentácie	Číslo výkresu
1 : 2 000	**ÚZEMNÝ PLÁN OBCE ORAVSKÉ VESELÉ**	**7**
Stupeň ÚPD ZMENY A DOPLNKY č.2 10/2022	**VÝKRES VEREJNÉHO DOPRAVNÉHO VYBAVENIA**	

SPRACOVATEĽ **Ing. arch. Eleonóra Hejzlarová, AA 1629 SKA**

Urbanizmus	Doprava	Vodné hospodárstvo	Energetika	Poľnohospd. pôda	Vypracoval
Zodp.projektant Ing. arch. Eleonóra Hejzlarová	Zodp.projektant Ing. Iveta Kolenčíková	Zodp.projektant Ing. Jozef Vršanský	Zodp.projektant p. Lukáš Stránsky	Zodp.projektant p. Marta Kučerová	Zodp.projektant p. Marta Kučerová

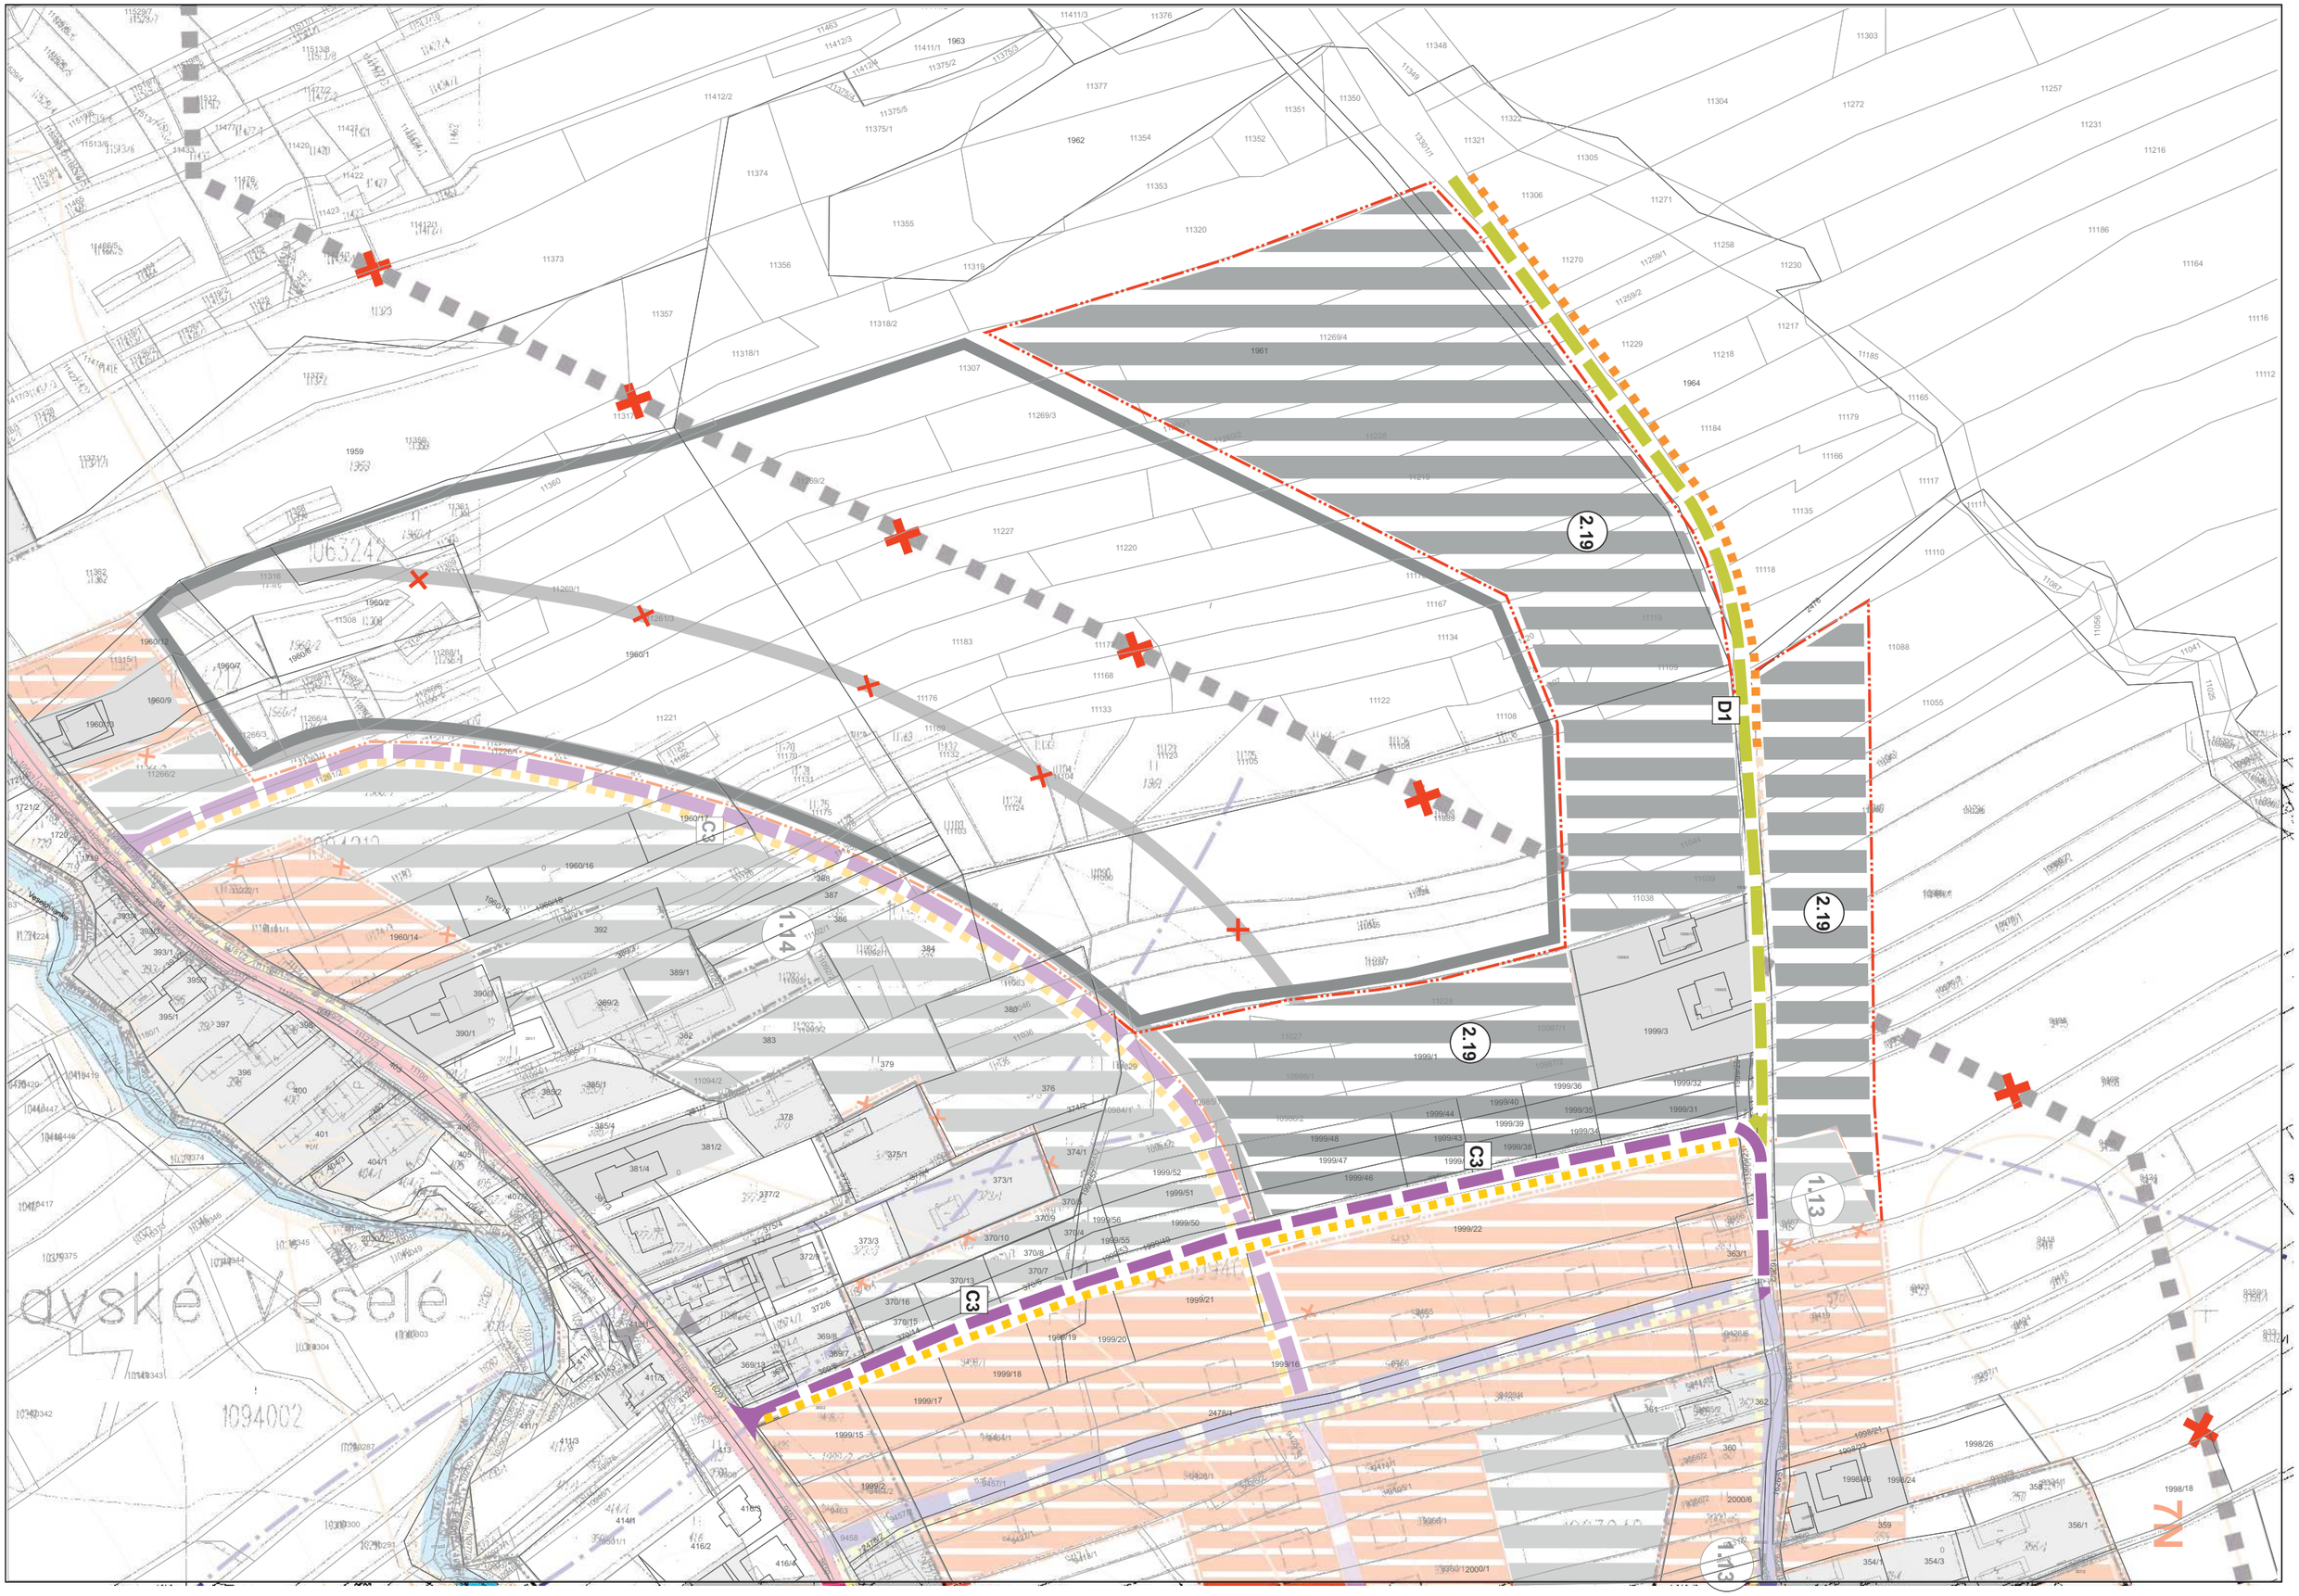
2.19
D1
2.19
2.19
C3
1.13
C3
1.14
C3
C3
C3
Veselský potok
avské Veselé
1094002
1063247
TN

ÚPN - O ORAVSKÉ VESELÉ

ZaD č.2

1 : 2 000

LEGENDA :

STAV	NÁVRH	VÝHĽAD	
			HRANICA RIEŠENÉHO ÚZEMIA
			HRANICA ZASTAVANÉHO ÚZEMIA K 1.1.1990
			HRANICA ZASTAVANÉHO ÚZEMIA
			ZASTAVANÉ ÚZEMIE
			OSTATNÉ ZASTAVANÉ PLOCHY
			VODNÉ TOKY
			DOPRAVNÉ NAPOJENIE VÝHĽADOVÝCH LOKALÍT
			ZMENA KATEGÓRIE CESTY NA CESTU S PARAMETRAMI CESTY III. triedy
			CESTA C2 - MO 7,5/40
			CESTA C3 - MOU 6,5/40
			CESTA D1 - MOU 6,0/30
			CYKLOTRASY, TURISTICKÉ TRASY, LYŽIARSKE BEŽECKÉ TRATE
			PEŠIE CHODNÍKY A PRIESTRANSTVÁ
P	P		PARKOVISKÁ
			AUTOBUSOVÉ ZASTÁVKY
			IZOCHRÓNA PEŠEJ DOSTUPNOSTI / 700m /
5			OZNAČENIE VYBAVENOSTI / ČÍSLOVANIE /
			OCHRANNÉ PÁSMA OSTATNÉ
			SYMBOL OBRATISKA CESTY
	× ×		JAVY, KTORÉ SA RUŠIA ZMENAMI A DOPLNKAMI č.2
	2.11		OZNAČENIE LOKALITY V ZMENÁCH A DOPLNKOCH č.2
			PREMOSTENIE VODNÉHO TOKU

OBČIANSKA A SOCIÁLNA VYBAVENOSŤ

1 - ROZLIČNÝ TOVAR, 2 - PREDAJŇA JEDNOTA, 3 - PÍLA, 4 - ZDRAVOTNÉ STREDISKO, LEKÁREŇ, 5 - PÍLA,
6 - TECHNICKÉ SLUŽBY, 7 - TJ TATRAN OR. VESELÉ, 8 - HAS. ZBROJNICA, PREDAJNE, 9 - DOM NÁDEJE,
10 - KOSTOL, 11 - FARSKY ÚRAD,
12 - SPOLOČENSKÝ DOM /KNIŽNICA, IZBA TRADÍCIÍ, ZÁUJMOVÁ ČINNOSŤ - KLUBOVÉ PRIESTORY,
13 - POLYFUNKČNÝ OBJEKT - OBECNÝ ÚRAD,KULTÚRNY DOM, MŠ,
14 - POTRAVINY, ZMIEŠANÝ TOVAR, 15 - DETSKÉ IHRISKO, 16 - POTRAVINY JEDNOTA, 17 - OBCHODNÉ CENTRUM,
18 - POHOSTINSTVO, 19 - ZŠ, 20 - ŠPORTOVÝ AREÁL, ~~TRIBÚNA, ŠATNE,~~ 21 - MATERASO,
22 - POTRAVINY JEDNOTA, 23 - ROZLIČNÝ TOVAR,
24 - BAR GORAL, 25 - REKREAČNÉ ZARIADENIE OZ KOVO,
26 - CHATA PILSKO, 27 - PENZIÓN / NÁVRH /

S

SPRACOVANÉ NA PODKLADE ÚPN-O ORAVSKÉ VESELÉ A ZaD č.1

OBSTARÁVATEĽ : **OBEC ORAVSKÉ VESELÉ**

Mierka	Názov dokumentácie	Číslo výkresu
1 : 2 000	**ÚZEMNÝ PLÁN OBCE ORAVSKÉ VESELÉ**	**7**
Stupeň ÚPD ZMENY A DOPLNKY č.2 10/2022	**VÝKRES VEREJNÉHO DOPRAVNÉHO VYBAVENIA**	

SPRACOVATEĽ **Ing. arch. Eleonóra Hejzlarová, AA 1629 SKA**

Urbanizmus	Doprava	Vodné hospodárstvo	Energetika	Poľnohospd. pôda	Vypracoval
Zodp.projektant Ing. arch. Eleonóra Hejzlarová	Zodp.projektant Ing. Iveta Kolenčíková	Zodp.projektant Ing. Jozef Vršanský	Zodp.projektant p. Lukáš Stránsky	Zodp.projektant p. Marta Kučerová	Zodp.projektant p. Marta Kučerová