FUNKČNÉ VYUŽITIE ÚZEMIA - STAV, jún 2022

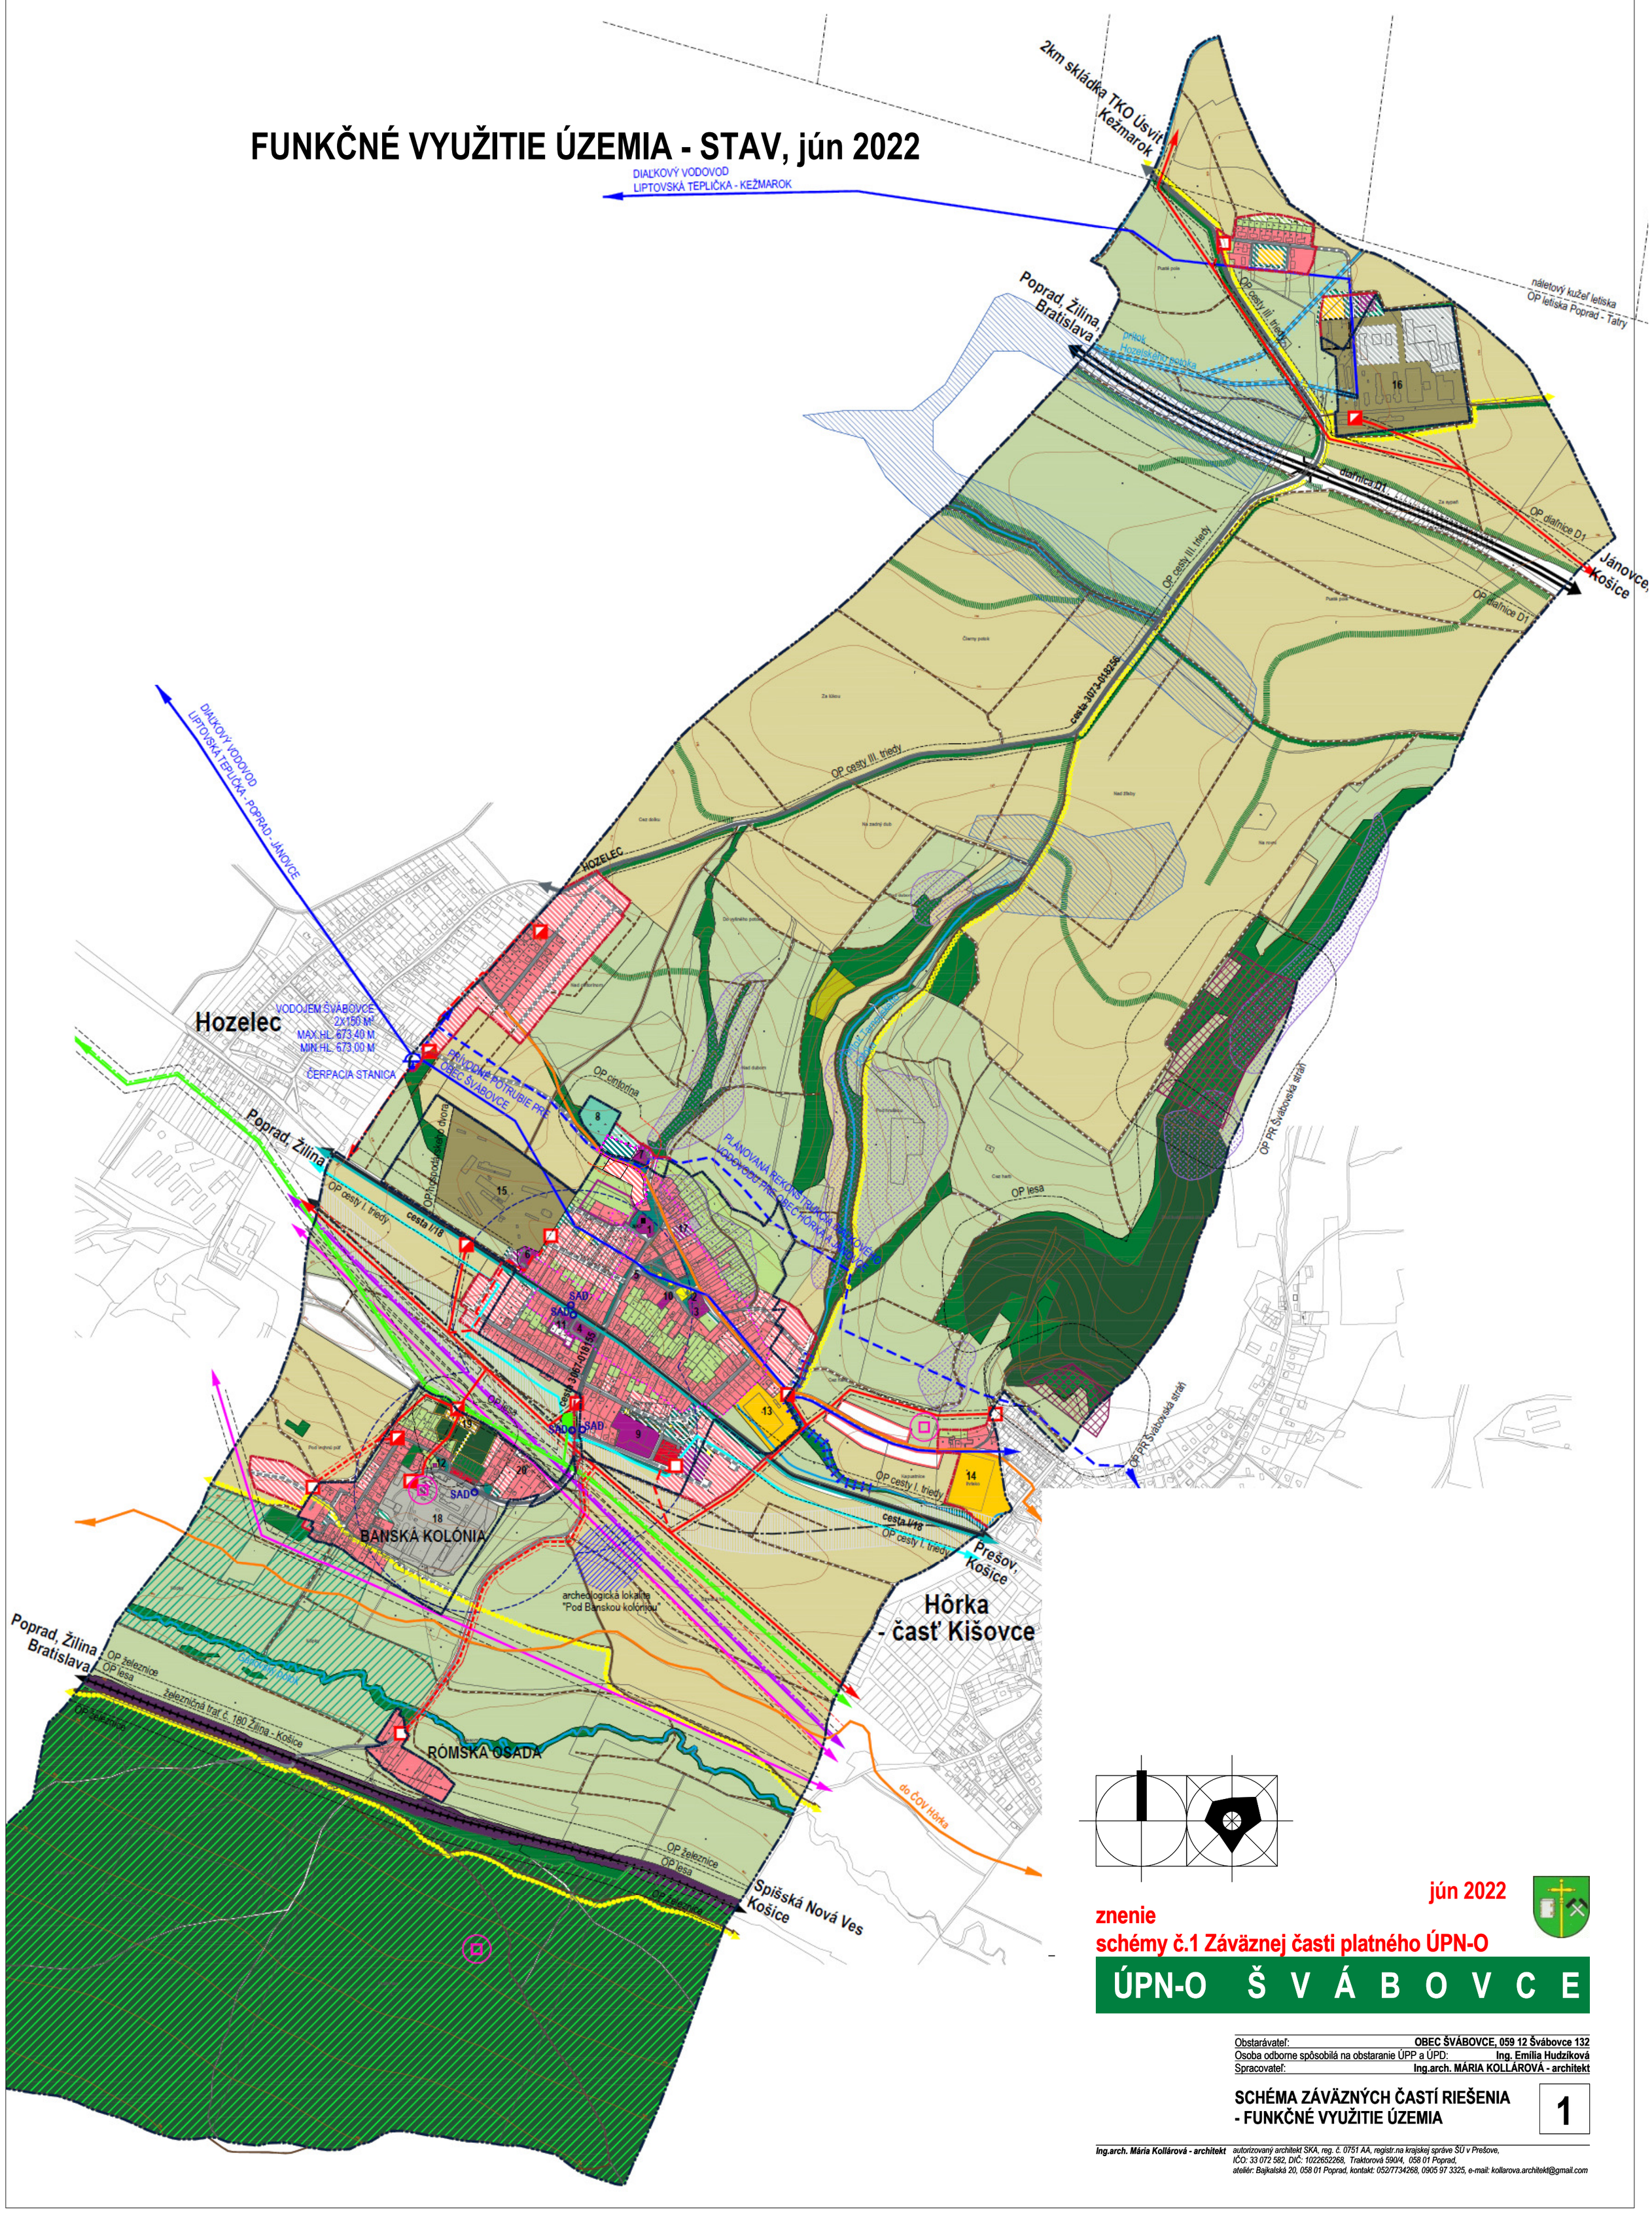

júl 2022

znenie
schémy č.1 Záväznej časti platného ÚPN-O

ÚPN-O Š V Á B O V C E

Obstarávateľ:	**OBEC ŠVÁBOVCE, 059 12 Švábovce 132**
Osoba odborne spôsobilá na obstaranie ÚPP a ÚPD:	**Ing. Emília Hudzíková**
Spracovateľ:	**Ing.arch. MÁRIA KOLLÁROVÁ - architekt**

SCHÉMA ZÁVÄZNÝCH ČASTÍ RIEŠENIA - FUNKČNÉ VYUŽITIE ÚZEMIA

1

Ing.arch. Mária Kollárová - architekt *autorizovaný architekt SKA, reg. č. 0751 AA, registr.na krajskej správe ŠÚ v Prešove, IČO: 33 072 582, DIČ: 1022652268, Traktorová 590/4, 058 01 Poprad, ateliér: Bajkalská 20, 058 01 Poprad, kontakt: 052/7734268, 0905 97 3325, e-mail: kollarova.architekt@gmail.com*