Legenda

stav	návrh	výhľad	
			hranica katastrálneho územia
			hranica zastavaného územia obce vymedzená k 1.1.1990
			hranica užšieho centra obce
			ochranné pásma všetkých druhov
			chránené územie európskeho významu (Gánovské slaniská SKUEV0139)
			maloplošné chránené územie (PR Švábovská stráň)
			jadrové územie národného významu
			diaľnica D1
			cesta I. triedy
			cesta III. triedy
			miestna obslužná komunikácia
			účelové komunikácie spevnené
			účelové komunikácie nespevnené - poľné a lesné cesty
			pešie trasy a verejné priestranstvá
			cyklotrasy
SAD			zastávka SAD
			pešia dostupnosť k zastávke SAD, izochróna 300 m
			dvojkoľajová elektrifikovaná železničná trať č. 180 Žilina - Košice
			územná rezerva pre preložku cesty I. triedy mimo zastavané územie obce

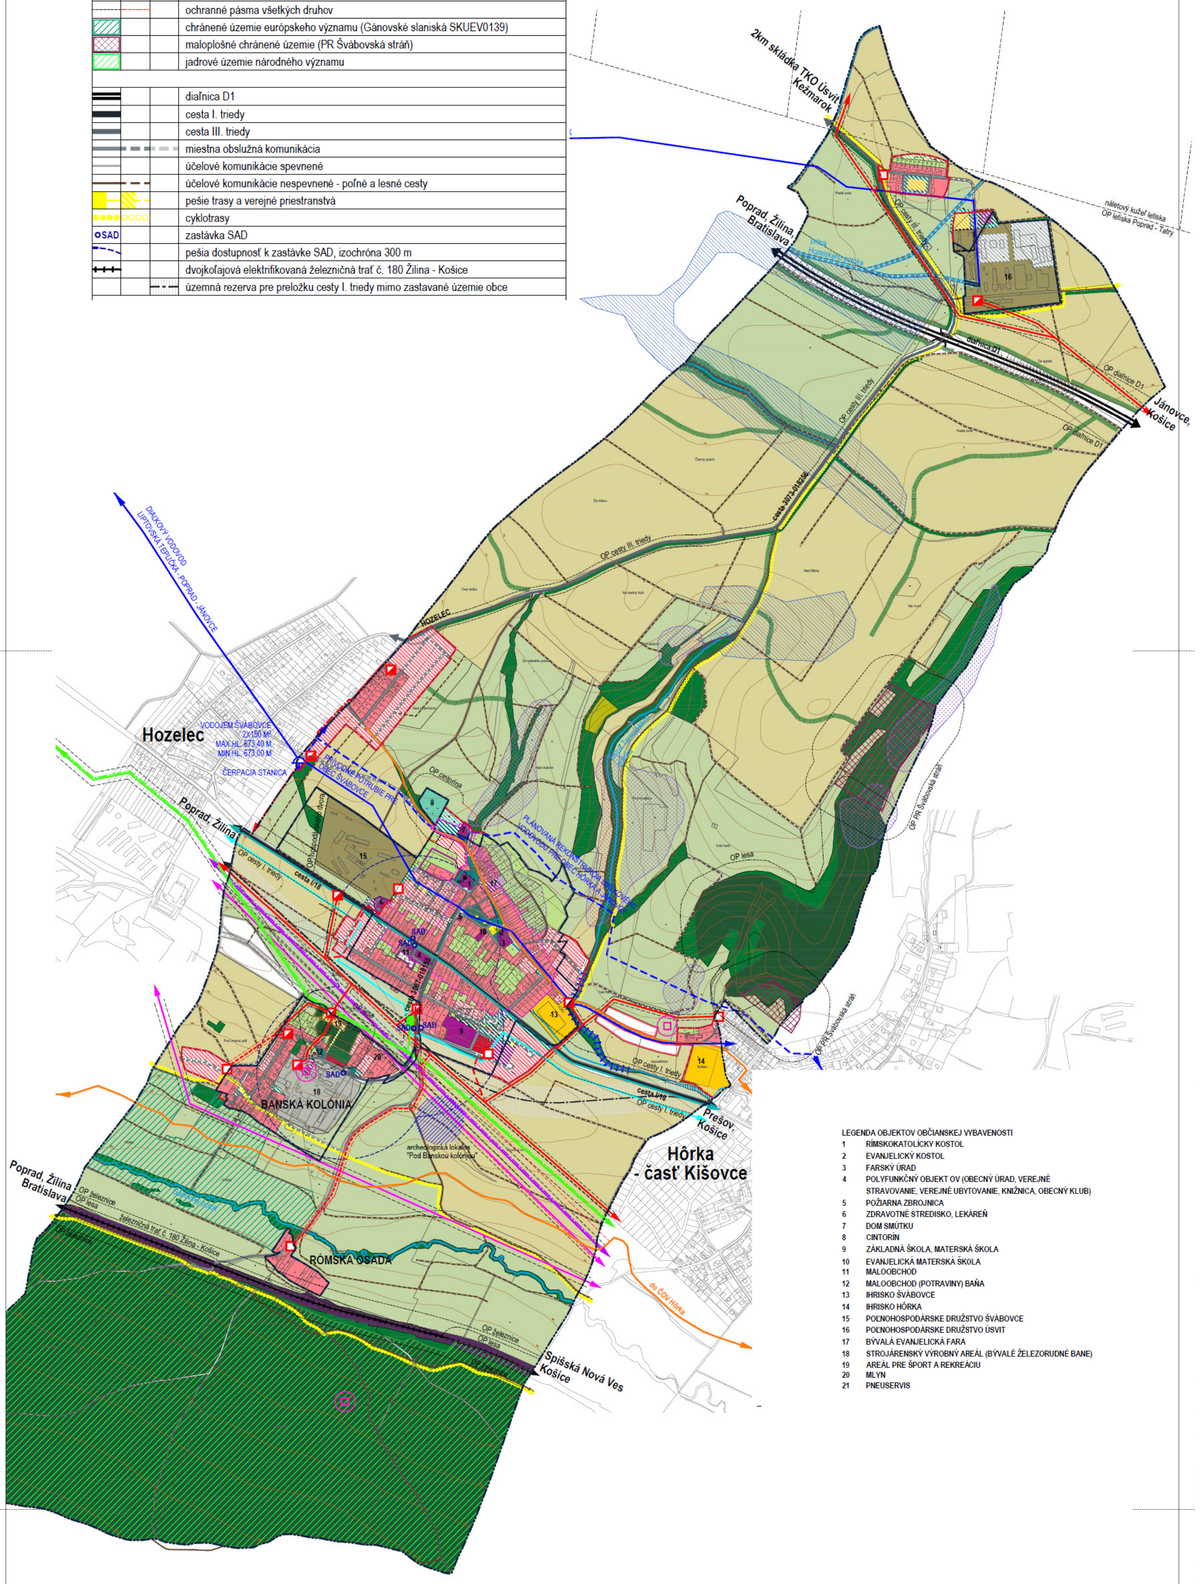

LEGENDA OBJEKTOV OBČIANSKEJ VYBAVENOSTI

1 RÍMSKOKATOLÍCKY KOSTOL
2 EVANJELICKÝ KOSTOL
3 FARSKÝ ÚRAD
4 POLYFUNKČNÝ OBJEKT OV (OBECNÝ ÚRAD, VEREJNÉ STRAVOVANIE, VEREJNÉ UBYTOVANIE, KNIŽNICA, OBECNÝ KLUB)
5 POŽIARNA ZBROJNICA
6 ZDRAVOTNÉ STREDISKO, LEKÁREŇ
7 DOM SMÚTKU
8 CINTORÍN
9 ZÁKLADNÁ ŠKOLA, MATERSKÁ ŠKOLA
10 EVANJELICKÁ MATERSKÁ ŠKOLA
11 MALOOBCHOD
12 MALOOBCHOD (POTRAVINY) BAŇA
13 IHRISKO ŠVÁBOVCE
14 IHRISKO HÔRKA
15 POĽNOHOSPODÁRSKE DRUŽSTVO ŠVÁBOVCE
16 POĽNOHOSPODÁRSKE DRUŽSTVO ÚSVIT
17 BÝVALÁ EVANJELICKÁ FARA
18 STROJÁRENSKÝ VÝROBNÝ AREÁL (BÝVALÉ ŽELEZORUDNÉ BANE)
19 AREÁL PRE ŠPORT A REKREÁCIU
20 MLYN
21 PNEUSERVIS

			plochy pre bývanie v rodinných domoch
			plochy pre bývanie v bytových domoch
			plochy občianskej vybavenosti
			priemyselná výroba, výrobné služby a skladovanie
			poľnohospodárska výroba
			plochy pre verejné technicko-infraštrukturálne vybavenie územia
			plochy pre šport a rekreáciu
			plochy pre rekreáciu v prírode (oddychový priestor v prírode)
			plochy obytnej zelene a záhrad
			plochy sadovnícky a parkovo upravenej verejnej zelene
			plochy ochrannej a izolačnej zelene
			plochy špeciálnej zelene (cintorín)
			plochy lesa
			plochy lesa osobitného určenia s funkciou rekreácie
			plochy trvalých trávnych porastov
			plochy ornej pôdy
			plochy krajinnej a krajinársky hodnotnej zelene
			vodné toky
			regulácie vodných tokov
			odvodnené plochy (drenáž)
			evidované potenciálne svahové deformácie - plochy vyžadujúce zvýšenú ochranu
			evidované archeologické lokality
			výsadby alejí okolo ciest
			výsadby zelených rozčleňovacích pásov, resp. zriadenie zasakovacích trávnych pásov

			národné kultúrne pamiatky (NKP)
			evidované staré banské diela - plochy vyžadujúce zvýšenú ochranu
			vedenie elektrickej energie ZVN 220 kV, navrhované 2x400 kV
			vedenie elektrickej energie VVN 110 kV
			vedenie elektrickej energie VN 22 kV
			trafostanica
			diaľkový optický kábel
			diaľkový optický kábel PP - PO
			VTL plynovod
			regulačná stanica
			zásobovacie vodovodné potrubie
			vodojem
			čerpacia stanica vodovodu
			hlavné kanalizačné zberače splaškovej kanalizácie

výrez
znenie výkresu č. 2.1 platného ÚPN-O

júl 2022

ÚPN-O Š V Á B O V C E

Obstarávateľ: OBEC ŠVÁBOVCE, 059 12 Švábovce 132
Osoba odborne spôsobilá na obstaranie ÚPP a ÚPO: Ing. Emília Hudáková
Spracovateľ: Ing.arch. MÁRIA KOLLÁROVÁ - architekt

KOMPLEXNÝ VÝKRES S VYZNAČENOU ZÁVÄZNOU ČASŤOU RIEŠENIA

priestorového usporiadania a funkčného využívania územia

2.1

M 1:10 000

Ing.arch. Mária Kollárová - architekt
Autorizovaný architekt SKA, reg. č. 0757 AA, regist.na krajskej správe ŽU v Prešove,
Ul. Pod Lesom 1, 059 01 Poprad, tel.: 0903 / 525 000, IČO: 42 000 000,
dodač. Bajkalská 25, 059 01 Poprad, kontakt: 0903/525000, 0905 87 2323, e-mail: kollarova.architekt@gmail.com