



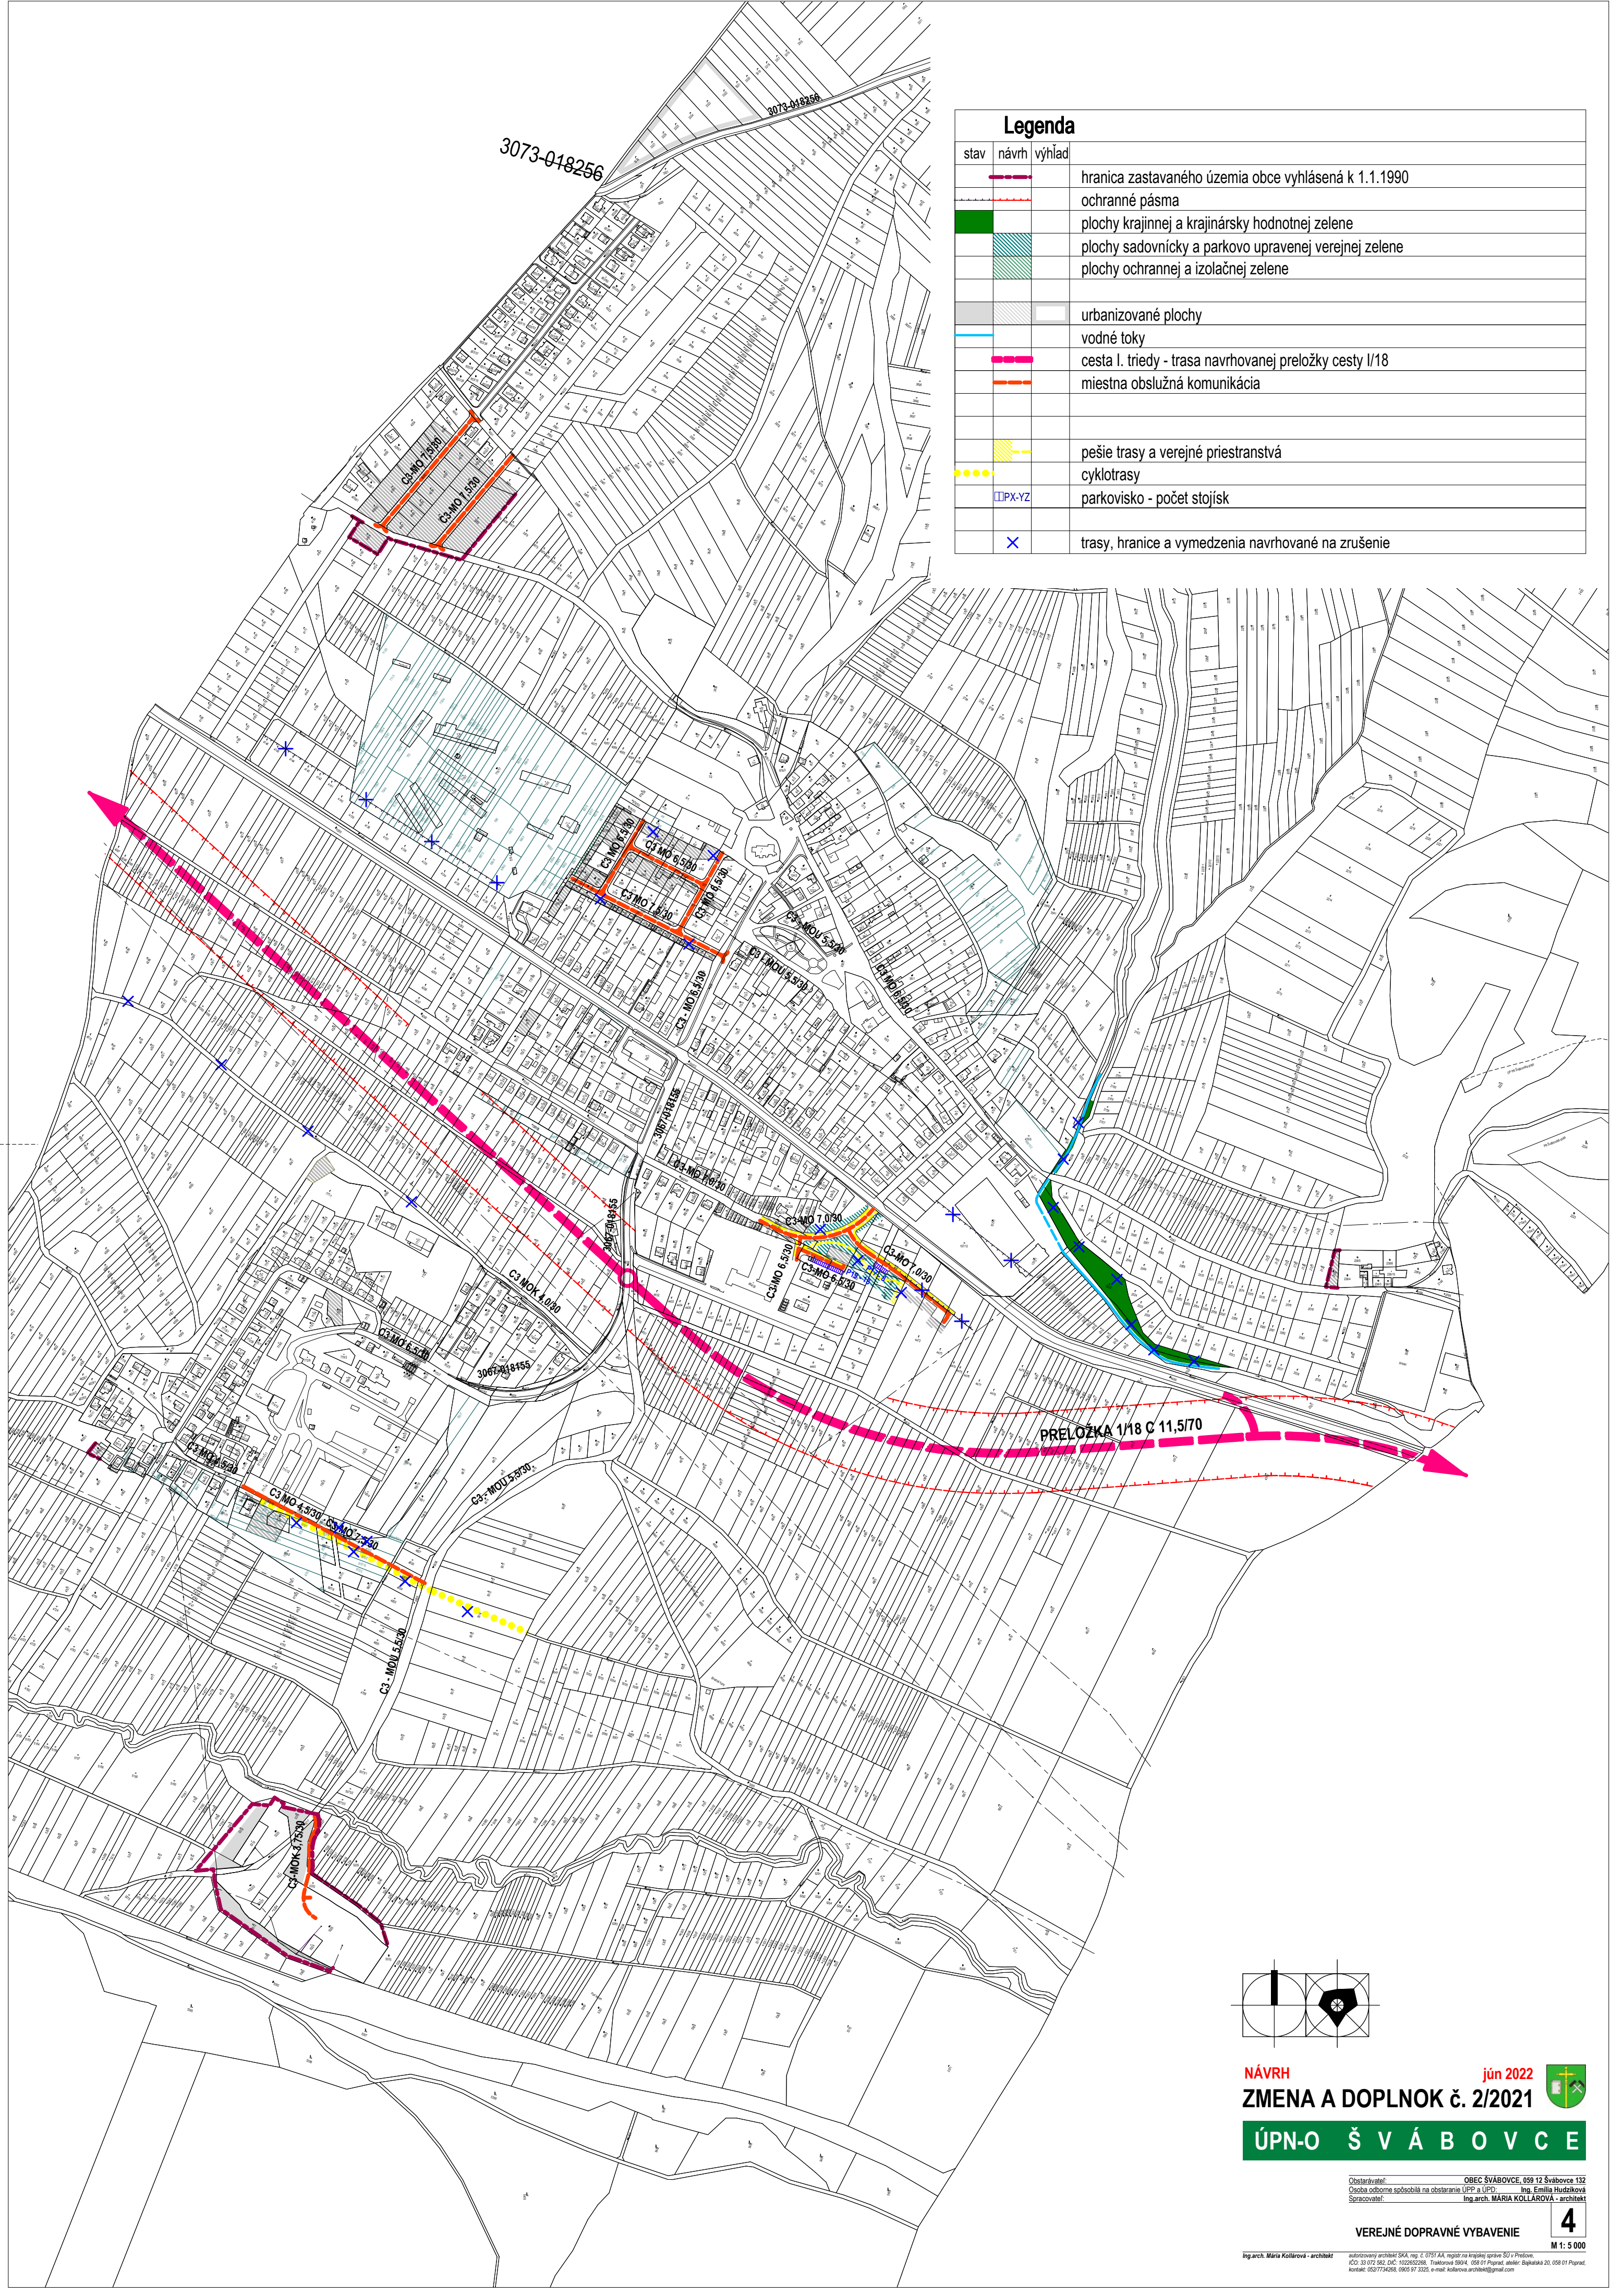

Legenda		
stav	návrh	výhľad
		hranica zastavaného územia obce vyhlásená k 1.1.1990
		ochranné pásma
		plochy krajinej a krajinársky hodnotnej zelene
		plochy sadovnícky a parkovo upravenej verejnej zelene
		plochy ochranné a izolačnej zelene
		urbanizované plochy
		vodné toky
		cesta I. triedy - trasa navrhovanej preložky cesty I/18
		miestna obslužná komunikácia
		pešie trasy a verejné priestranstvá
		cyklotrasy
		parkovisko - počet stojísk
		trasy, hranice a vymedzenia navrhované na zrušenie

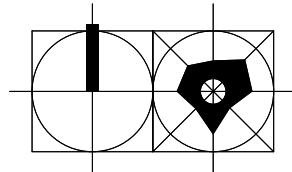

NÁVRH

ZMENA A DOPLNOK č. 2/2021

ÚPN-O Š V Á B O V C E