
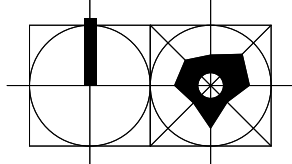


Legenda		
stav	návrh	výhlád
		hranica zastavaného územia obce vyhlásená k 1.1.1990
		urbanizované plochy
		vodojem Švábovce plánovaná rekonštrukcia diaľkového vodovodu pre obec Hôrka a Jánovce
		vodovod v obci
		požiarny hydrant
		pôvodná kanalizácia v obci/navrhovaná dažďová kanalizácia
		nová splašková kanalizácia
		vodný tok
		navrhovaná trasa preložky cesty I/18 a jej OP
		trasy, hranice a vymedzenia navrhované na zrušenie

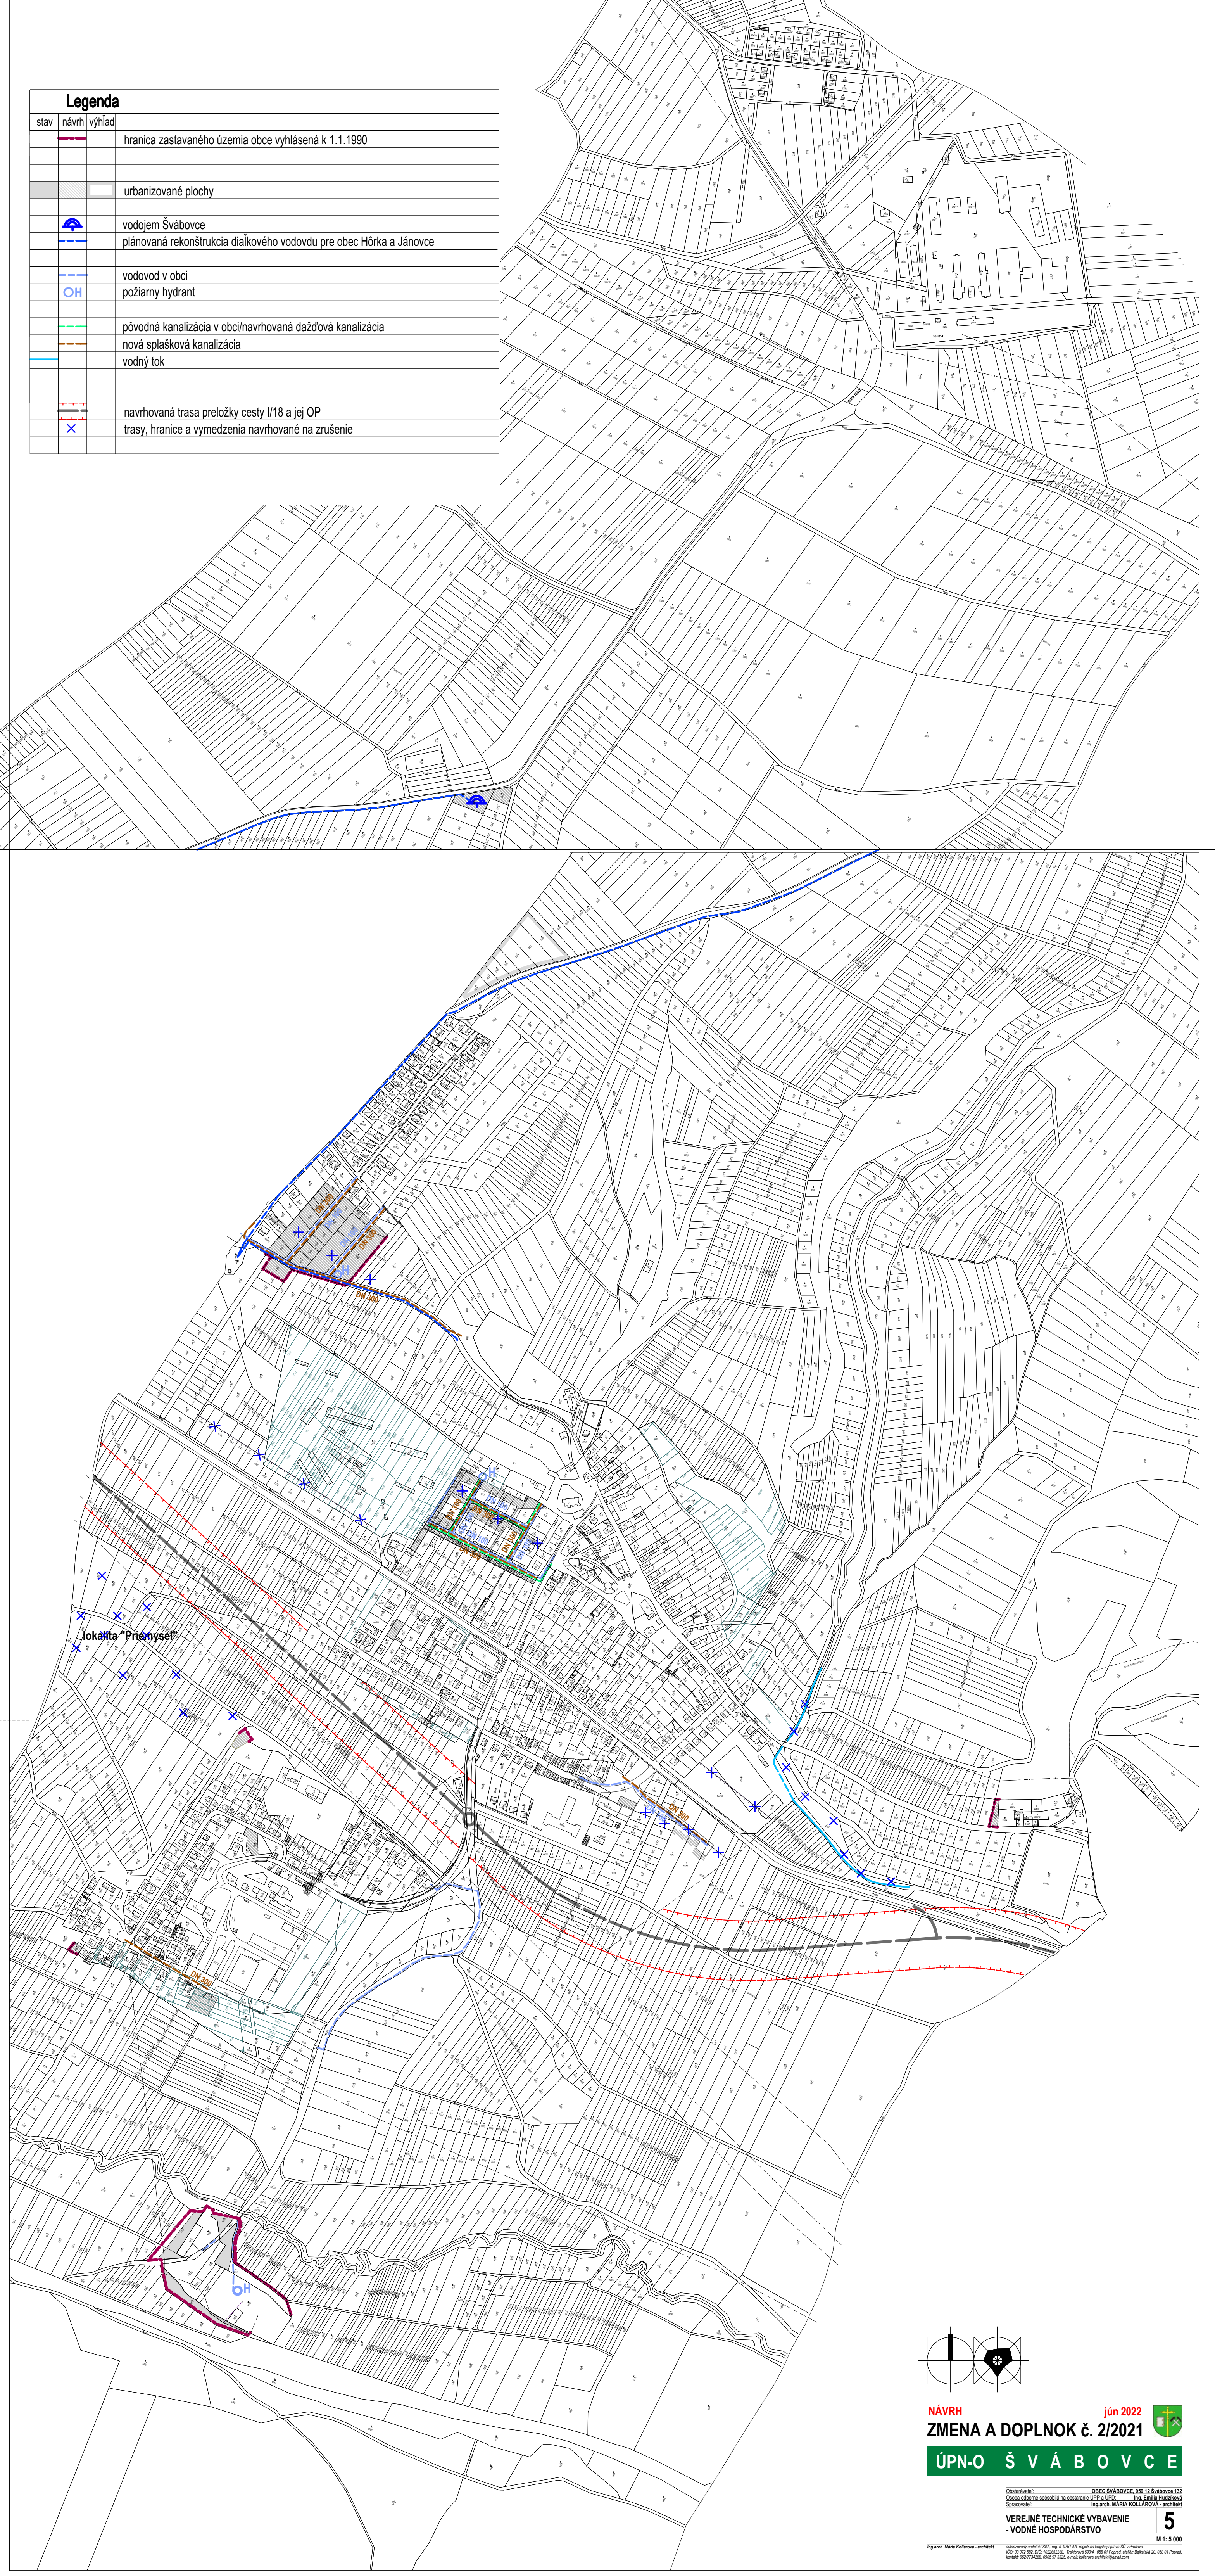

NÁVRH **jún 2022**
ZMENA A DOPLNOK č. 2/2021
ÚPN-O ŠVÁBOVCE

Ostatní členovia: **OBEC ŠVÁBOVCE, 099 12 Švábovce 132**
Osoba odborná spôsobilá na obsluhu ÚPN a ÚPD: Ing. Emília Hudáková
Spracovateľ: Ing. arch. Mária KOLLAROVÁ - architektka

VEREJNÉ TECHNICKÉ VYBAVENIE
- VODNÉ HOSPODÁRSTVO

5
M 1: 5 000

Ing. arch. Mária Kollarová - architektka
ICO 33 072 462, IČO 462 10260208, Trnavská 30/4, 006 01 Poprad, odbor: Bábanská 20, 006 01 Poprad
Kontakt: 0577 74200, 0577 74201 a email: m.kollarova@architektka.sk