
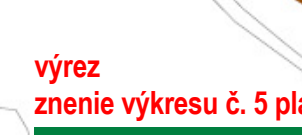
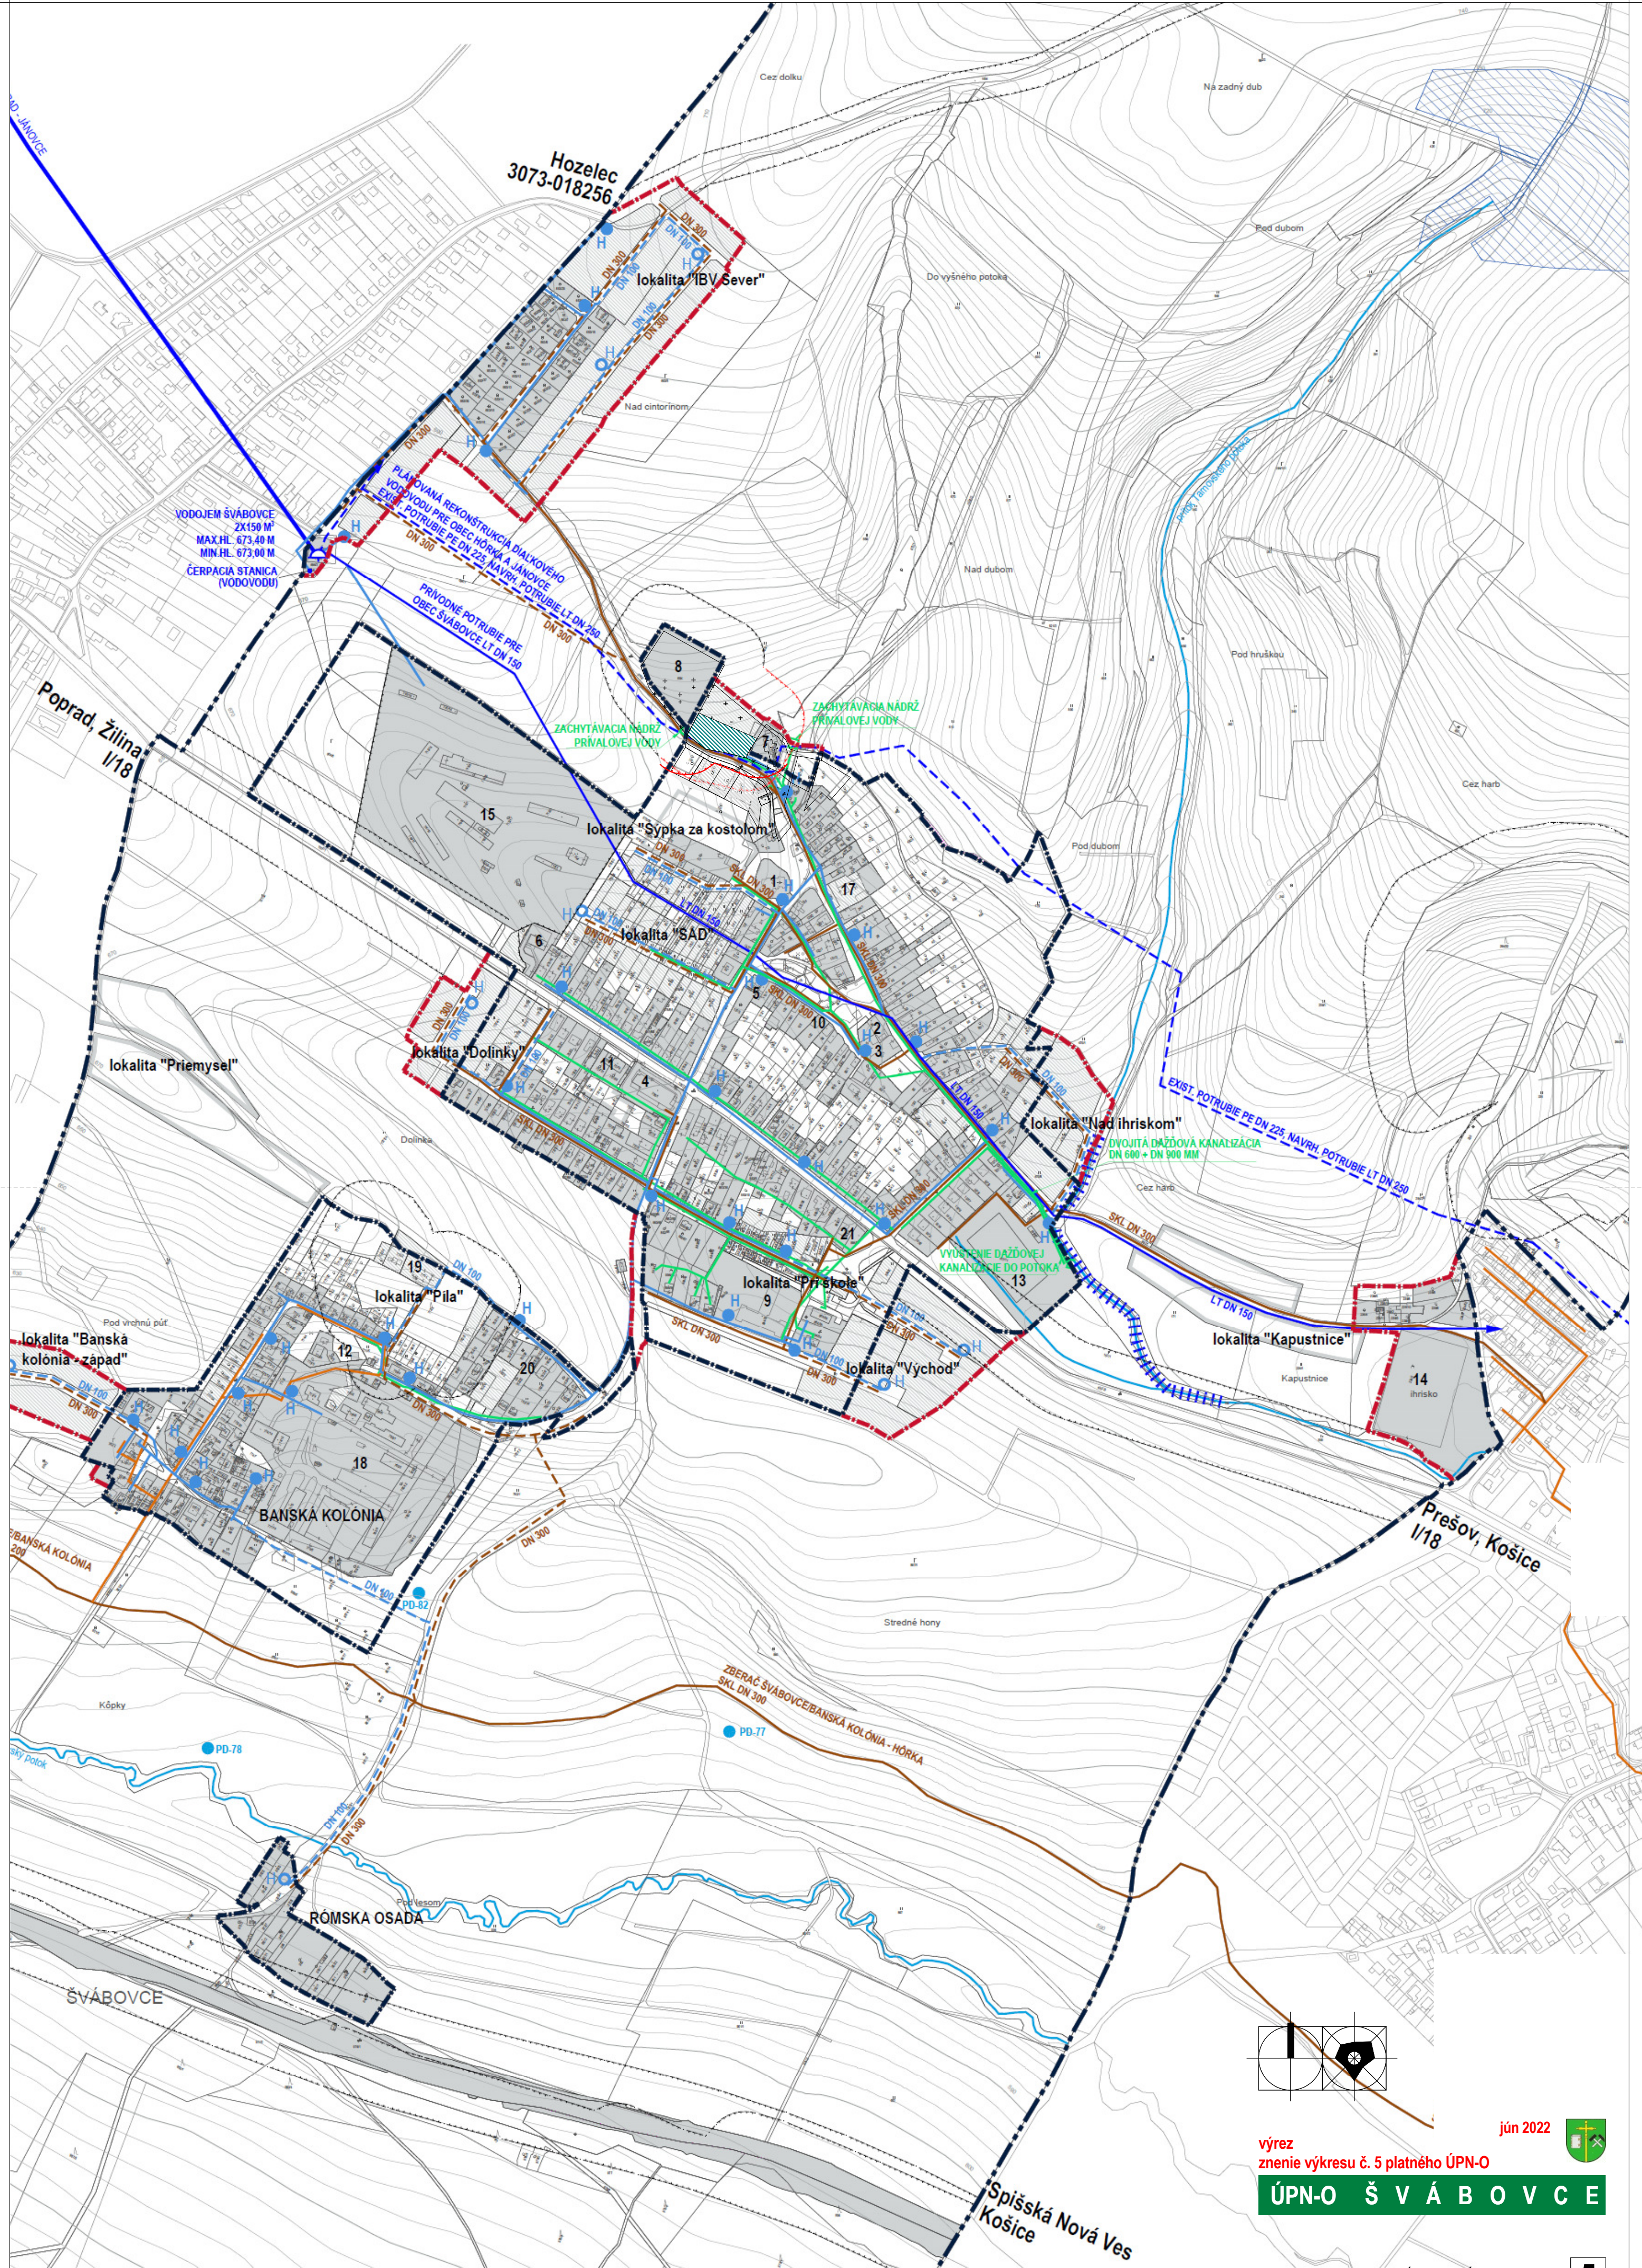


| Legenda |       |                                                                      |
|---------|-------|----------------------------------------------------------------------|
| stav    | návrh | výhľad                                                               |
|         |       | hranica zastavaného územia obce vyhlásená k 1.1.1990                 |
|         |       | ochranné pásma                                                       |
|         |       | plochy špeciálnej zelene (cintorín)                                  |
|         |       | urbanizované plochy                                                  |
|         |       | diaľkový vodovod                                                     |
|         |       | vodojem Švábovce                                                     |
|         |       | plánovaná rekonštrukcia diaľkového vodovodu pre obec Hôrka a Jánovce |
|         |       | vodovodný privádzač z vodojemu pre obec Švábovce                     |
|         |       | vodovod v obci                                                       |
|         |       | požiarnej hydrant                                                    |
|         |       | pôvodná splašková kanalizácia                                        |
|         |       | pôvodná kanalizácia v obci - bude slúžiť ako dažďová kanalizácia     |
|         |       | nová splašková kanalizácia                                           |
|         |       | vodný tok                                                            |
|         |       | upravený vodný tok (existujúci a navrhovaný)                         |

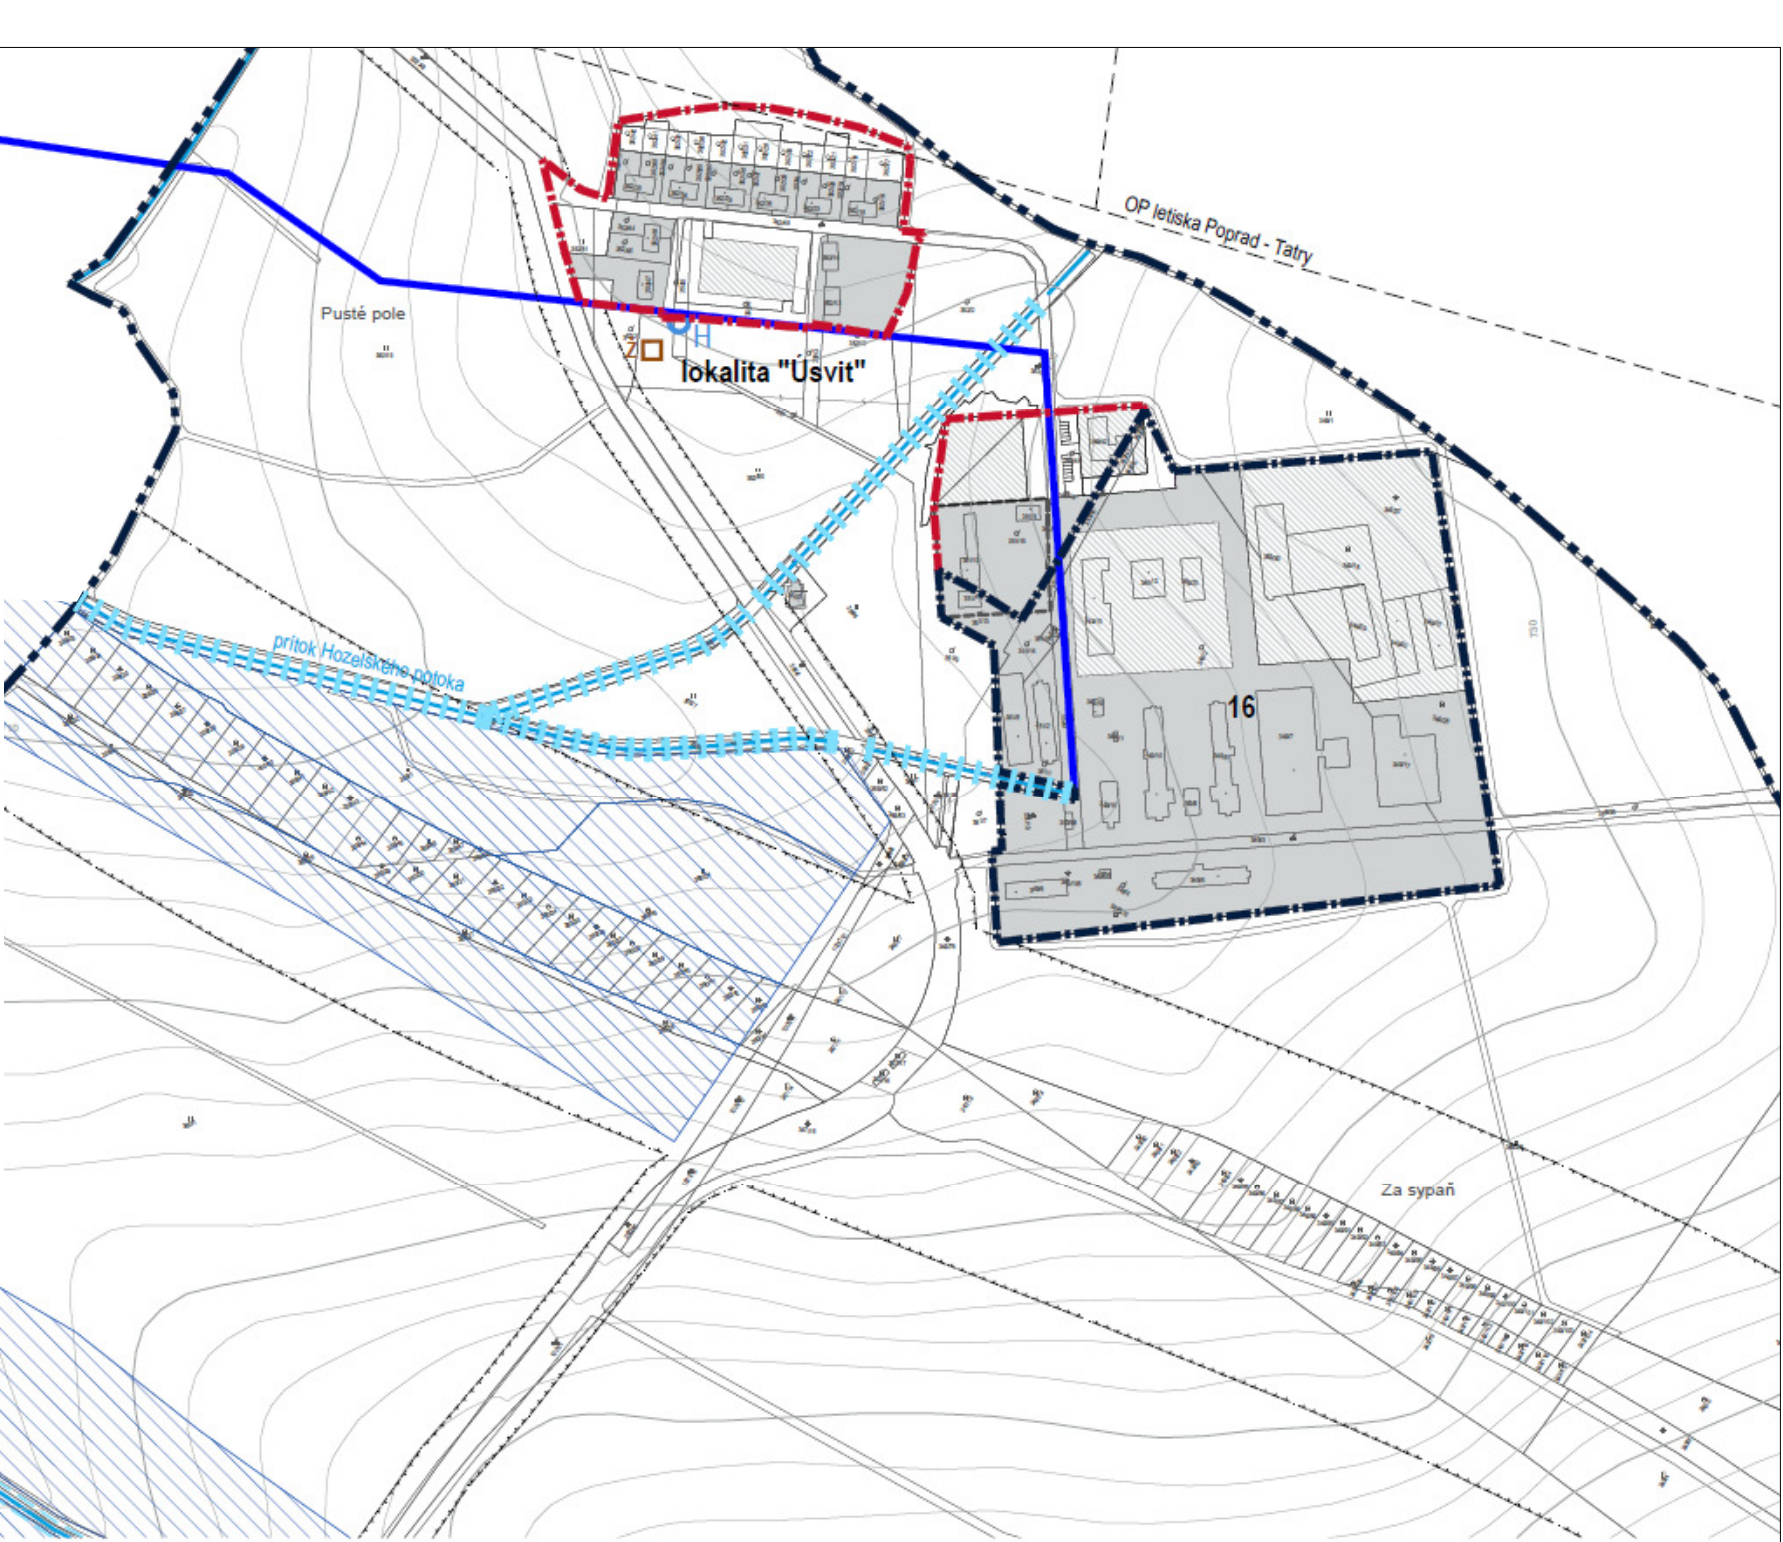

jún 2022

výrez  
znenie výkresu č. 5 platného ÚPN-O

**ÚPN-O Š V Á B O V C E**