Legenda

stav	návrh	výhľad	
			hranica zastavaného územia obce vyhlásená k 1.1.1990
			ochranné pásma
			plochy špeciálnej zelene (cintorín)
			urbanizované plochy
			STL plynovod
			NTL plynovod
			káblové vedenie elektrickej energie VN 22 kV
			vzdušné vedenie elektrickej energie VN 22 kV
			káblový rozvod elektrickej energie NN
			vzdušný rozvod elektrickej energie NN
			trafostanica
			miestna telefónna sieť (káblová)

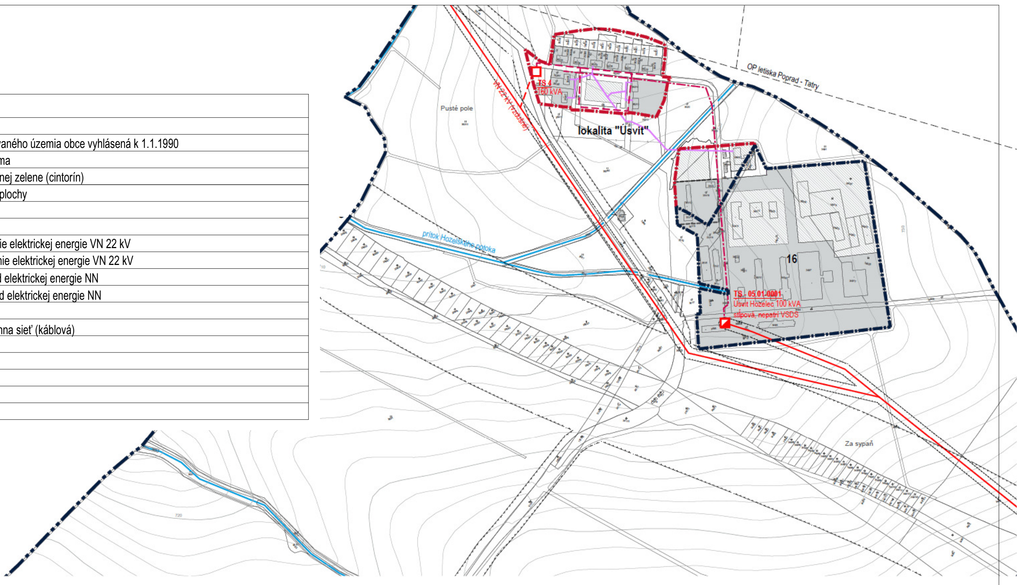

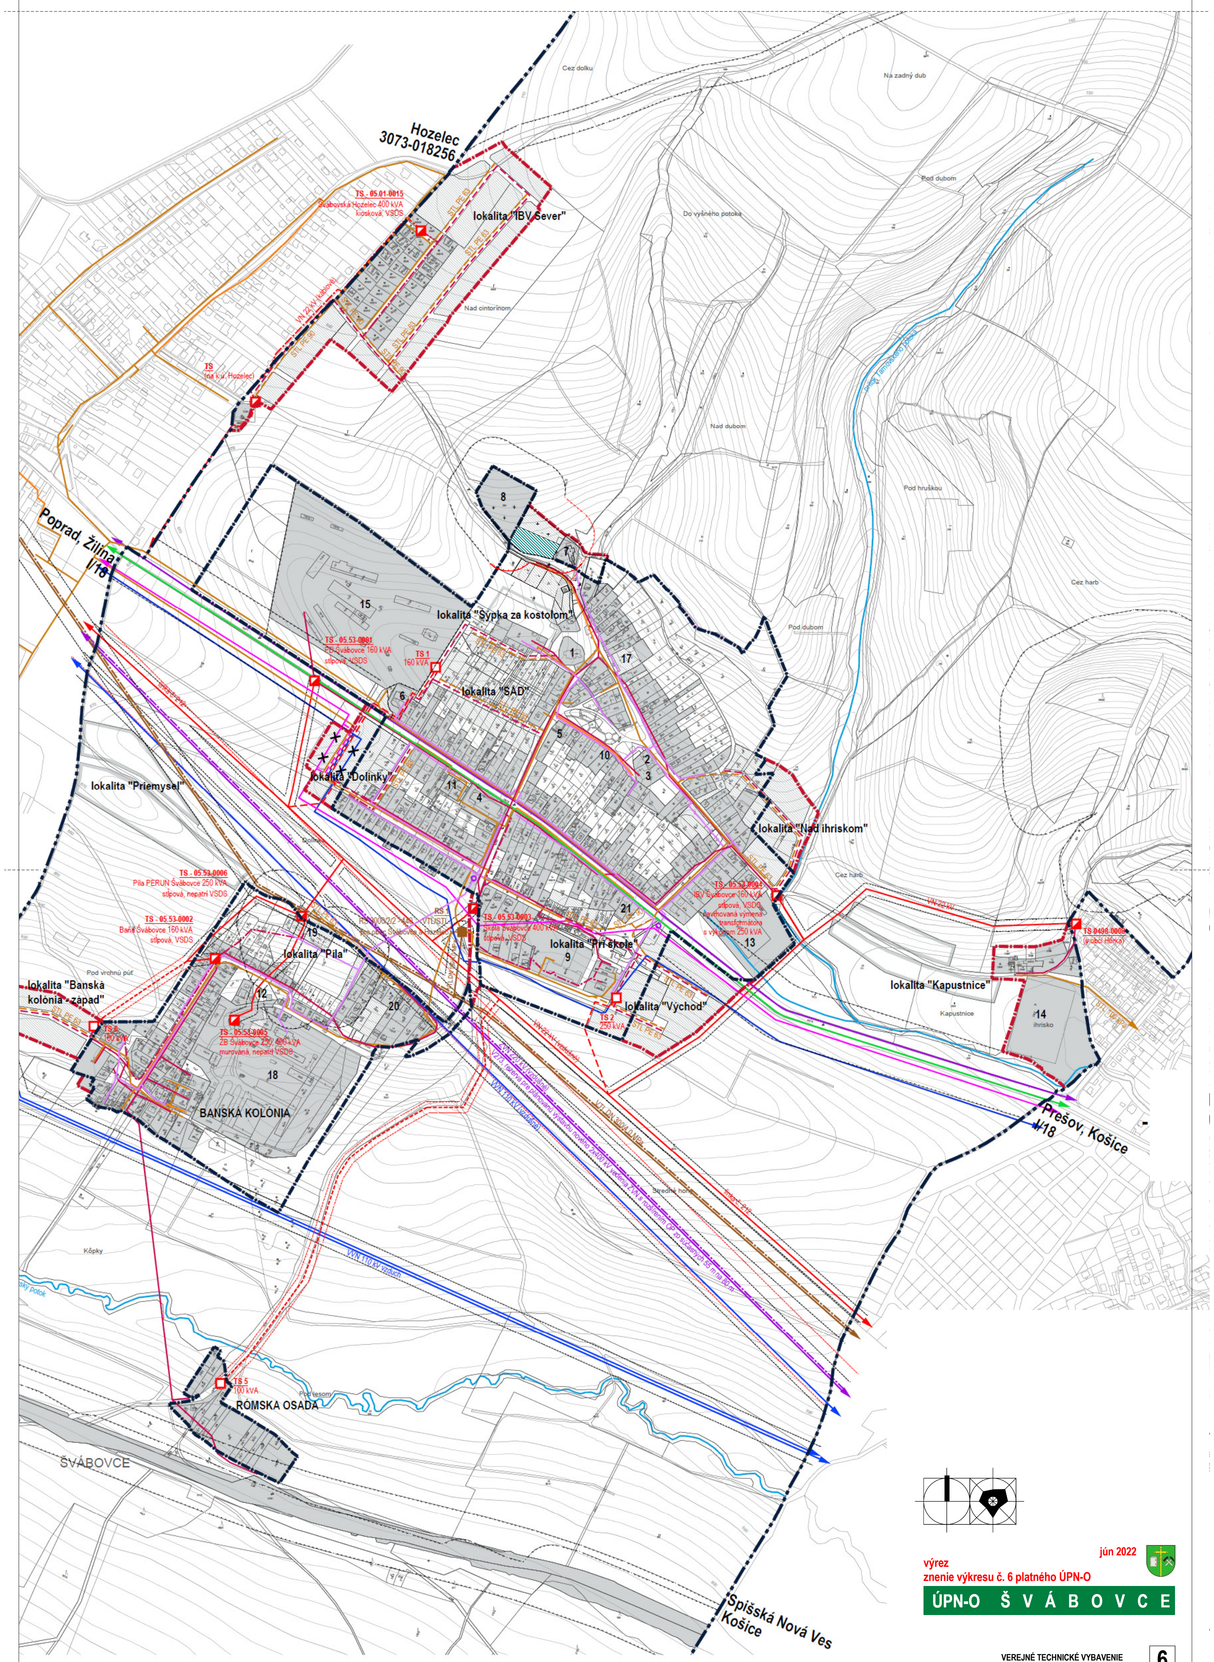

jún 2022

výrez
znenie výkresu č. 6 platného ÚPN-O

ÚPN-O Š V Á B O V C E

VEREJNÉ TECHNICKÉ VYBAVENIE
- ENERGETIKA A TELEKOMUNIKÁCIE

6

M 1: 5 000

Ing.arch. Mária Kuličová - architekt

autorizovaný architekt SKA, reg. č. 2701 AA, zápis na stupňu autor. SO v Prešove,
IČO: 31 072 582, DIČ: 1020603208, Trebišovská 56/24, 058 01 Poprad, ateliér: Bajkalská 20, 058 01 Poprad,
kontakt: 0907704264, 0905 87 3325, e-mail: kulicova.architekt@gmail.com