# ÚZEMNÝ PLÁN OBCE ŠTIAVNIK

## KONCEPT RIEŠENIA

M 1 : 10 000

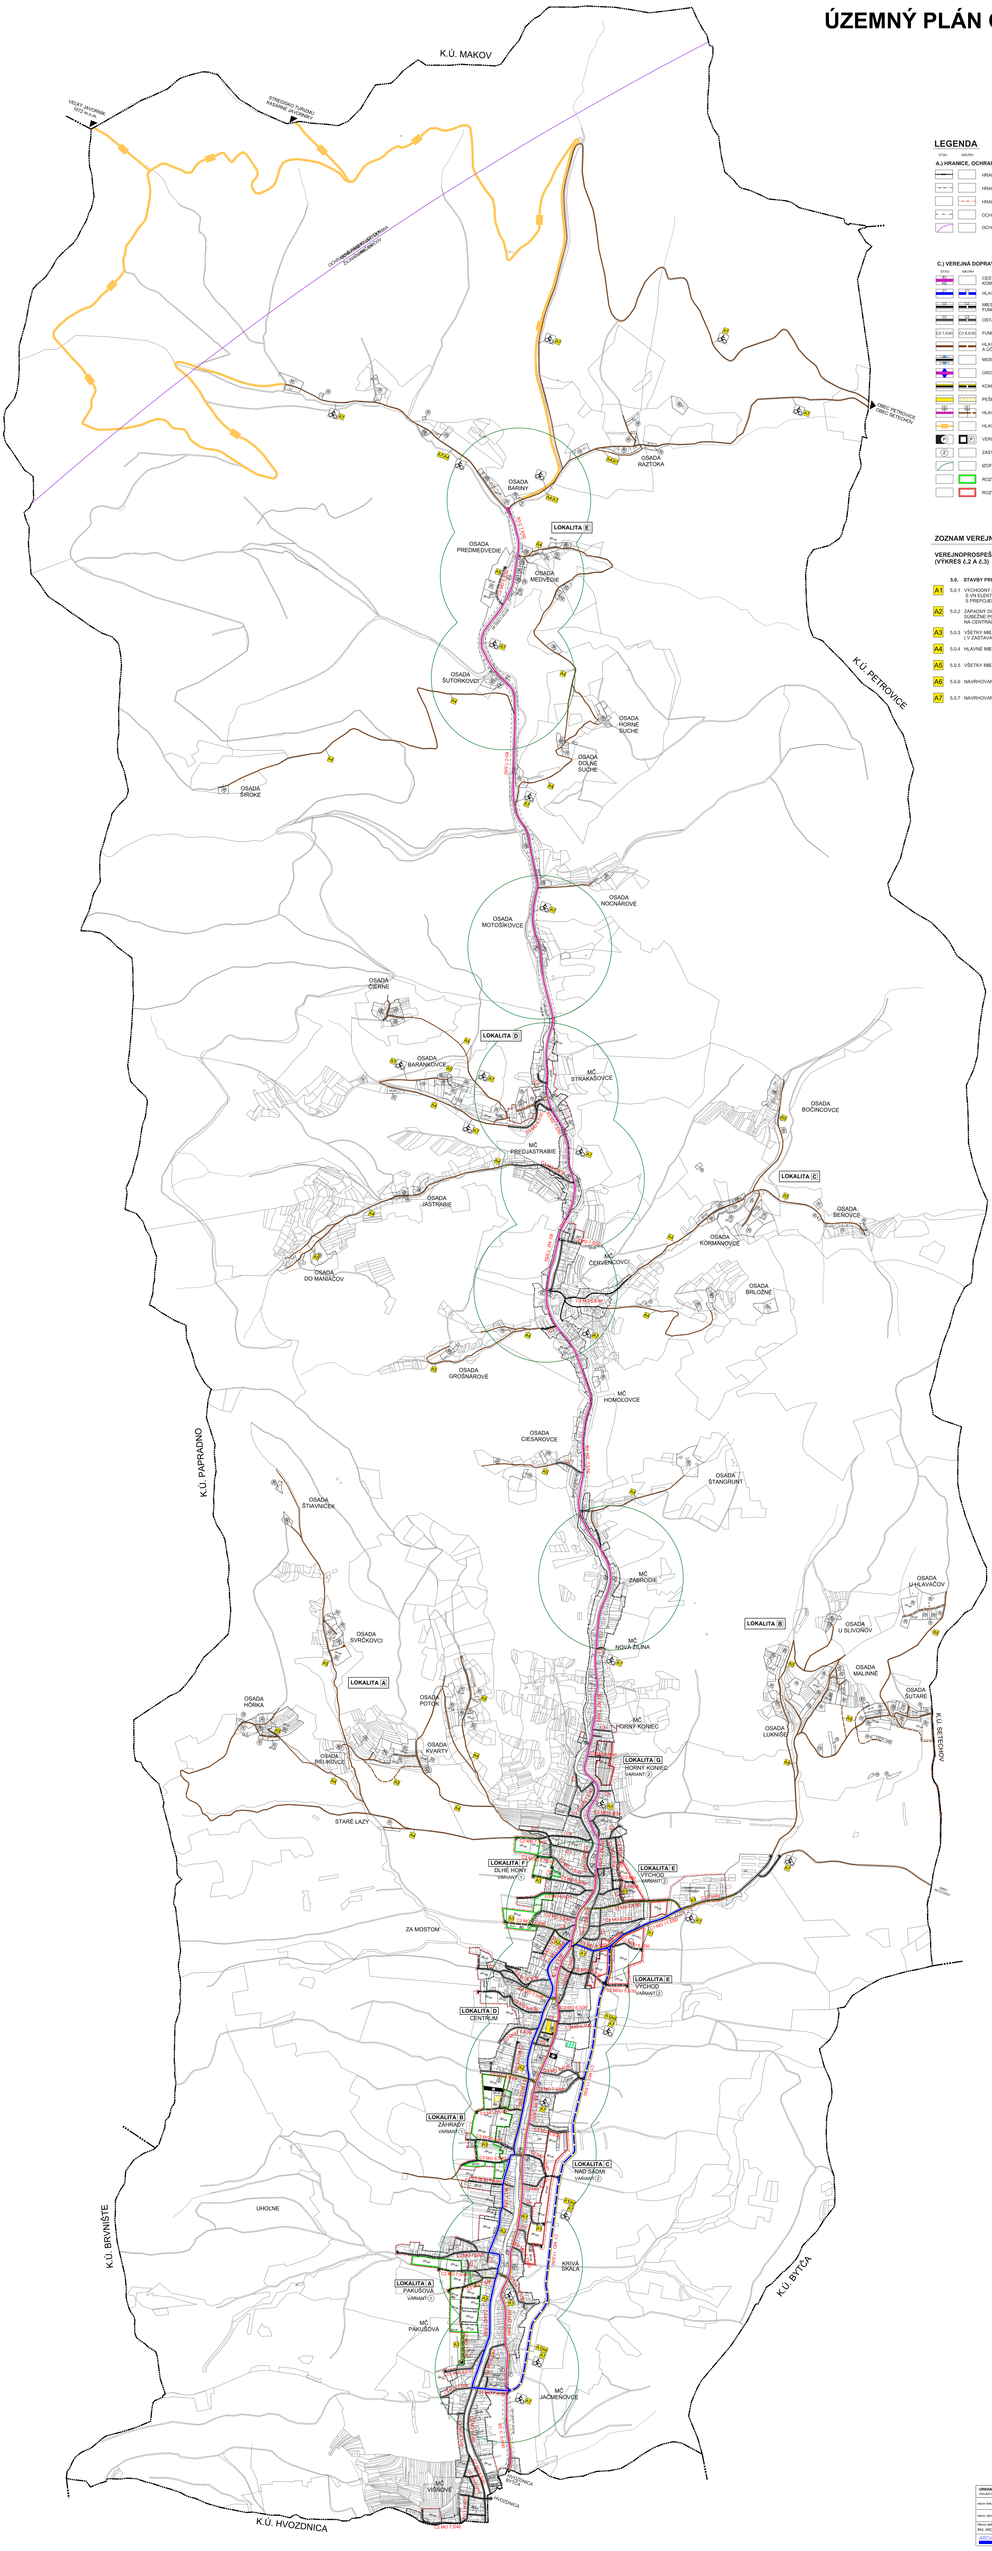


## LEGENDA

| ETAP | SÚČASNÝ | |
|---|---|---|
| **A.) HRANICE, OCHRANNÉ PÁSMA** | | |
| | | HRANICA KATASTRÁLNEHO ÚZEMIA OBCE |
| | | HRANICA ZASTAVANÉHO ÚZEMIA K 1.1.1990 |
| | | HRANICA ZASTAVANÉHO ÚZEMIA |
| | | OCHRANNÉ PÁSMO CESTY III. TR. |
| | | OCHRANNÉ PÁSMA LETISKA ŽILINA |

**C.) VEREJNÁ DOPRAVA A DOPRAVNÉ ZARIADENIA**

| ETAP | SÚČASNÝ | |
|---|---|---|
| | | CESTA III. TRIEDY č.2005, FUNKČNEJ TRIEDY B3, HLAVNÁ ZBERNÁ KOMUNIKÁCIA OBCE (MZ) |
| | | HLAVNÉ MIESTNE KOMUNIKÁCIE FUNKČNEJ TRIEDY C1 |
| | | MIESTNE PRÍSTUPOVÉ A OBSLUŽNÉ KOMUNIKÁCIE FUNKČNEJ TRIEDY C2 |
| | | OSTATNÉ MIESTNE KOMUNIKÁCIE FUNKČNEJ TRIEDY C3 |
| C2 / D40 | C3 / E/30 | FUNKČNÁ TRIEDA A KATEGÓRIA KOMUNIKÁCIE |
| | | HLAVNÉ MIESTNE SPEVNENÉ A NESPEVNENÉ PRÍSTUPOVÉ A OBSLUŽNÉ KOMUNIKÁCIE DO OSÁD |
| | | MOSTNÉ STAVBY |
| | | ÚROVŇOVÉ KRÍŽOVATKY |
| | | KOMUNIKÁCIE PRE CHODCOV |
| | | PEŠIE ZÓNY CENTRA OBCE |
| | | HLAVNÉ CYKLISTICKÉ KOMUNIKÁCIE |
| | | HLAVNÉ TURISTICKÉ TRASY |
| | | VEREJNÉ PARKOVISKÁ |
| | | ZASTÁVKY AUTOBUSOVEJ HROMADNEJ DOPRAVY |
| | | IZOFÓNY PEŠEJ DOSTUPNOSTI K ZASTÁVKAM AUTOBUSOVEJ HROMADNEJ DOPRAVY |
| | | ROZVOJOVÉ LOKALITY - VARIANT 1 |
| | | ROZVOJOVÉ LOKALITY - VARIANT 2 |

## ZOZNAM VEREJNOPROSPEŠNÝCH STAVIEB

**VEREJNOPROSPEŠNÉ STAVBY VYPLÝVAJÚCE Z NÁVRHU ÚPN OBCE ŠTIAVNIK (VÝKRES č.2 A č.3)**

**5.0. STAVBY PRE DOPRAVU A DOPRAVNÉ ZARIADENIA**

| | | |
|---|---|---|
| A1 | 5.0.1 | VÝCHODNÝ DOPRAVNÝ OKRUH Z JESTVUJÚCEJ CESTY III/2005 SÚBEŽNE SO VÝCHODNOU ČASŤOU OBCE, PREPOJENIE NA ZÁPADNÝ DOPRAVNÝ OKRUH S PREPOJENÍM NA CENTRÁLNU ČASŤ OBCE (CESTU III/2005) |
| A2 | 5.0.2 | ZÁPADNÝ DOPRAVNÝ OKRUH Z JESTVUJÚCEJ CESTY III/2005 (MČ PAKUŠOVA) SÚBEŽNE PO ZÁPADNEJ STRANE TOKU ŠTIAVNIK, OBECNÝ ÚRAD S PREPOJENÍM NA CENTRÁLNU ČASŤ OBCE (CESTU III/2005) |
| A3 | 5.0.3 | VŠETKY MIESTNE PRÍSTUPOVÉ A OBSLUŽNÉ KOMUNIKÁCIE V OBCI I V ZASTAVANOM ÚZEMÍ |
| A4 | 5.0.4 | HLAVNÉ MIESTNE SPEVNENÉ PRÍSTUPOVÉ KOMUNIKÁCIE DO OSÁD |
| A5 | 5.0.5 | VŠETKY MIESTNE OBSLUŽNÉ KOMUNIKÁCIE NA ÚZEMÍ OSÁD |
| A6 | 5.0.6 | NAVRHOVANÉ KOMUNIKÁCIE PRE CHODCOV |
| A7 | 5.0.7 | NAVRHOVANÉ CYKLISTICKÉ KOMUNIKÁCIE |

| | | | |
|---|---|---|---|
| URBAN studio s.r.o. PROJEKTOVÁ ORGANIZÁCIA | URBANISTICKÁ,ÚZEMNOPLÁNOVACIA,DOPRAVNÁ,ŽIVOTNÉ PROSTREDIE Kvetná, Lehota pl. 4, 018, www.urban.sk, urban@urban.sk | | dátum spracovania 2022 |
| názov dokumentácie | ÚZEMNÝ PLÁN OBCE ŠTIAVNIK KONCEPT RIEŠENIA | | 3 |
| názov výkresu | VÝKRES RIEŠENIA VEREJNÉHO DOPRAVNÉHO VYBAVENIA | | |
| hlavný riešiteľ: ING. ARCH. D.KUDEC | zodpovedný: ING. ARCH. D.KUDEC, ING. Š. BIGOSA, ING. M. HUDEC | | |
| ÚZPSK ÚVOĽNENÉ | grafika: ING. ARCH. L. VERBOVÁ | | mierka 1 : 10 000 |
| | ARCHITEKTONICKO-URBANISTICKÝ ATELIER Lehota 65, 591 01 Kvetná | | |