ÚZEMNÝ PLÁN OBCE ŠTIAVNIK

KONCEPT RIEŠENIA

M 1 : 10 000

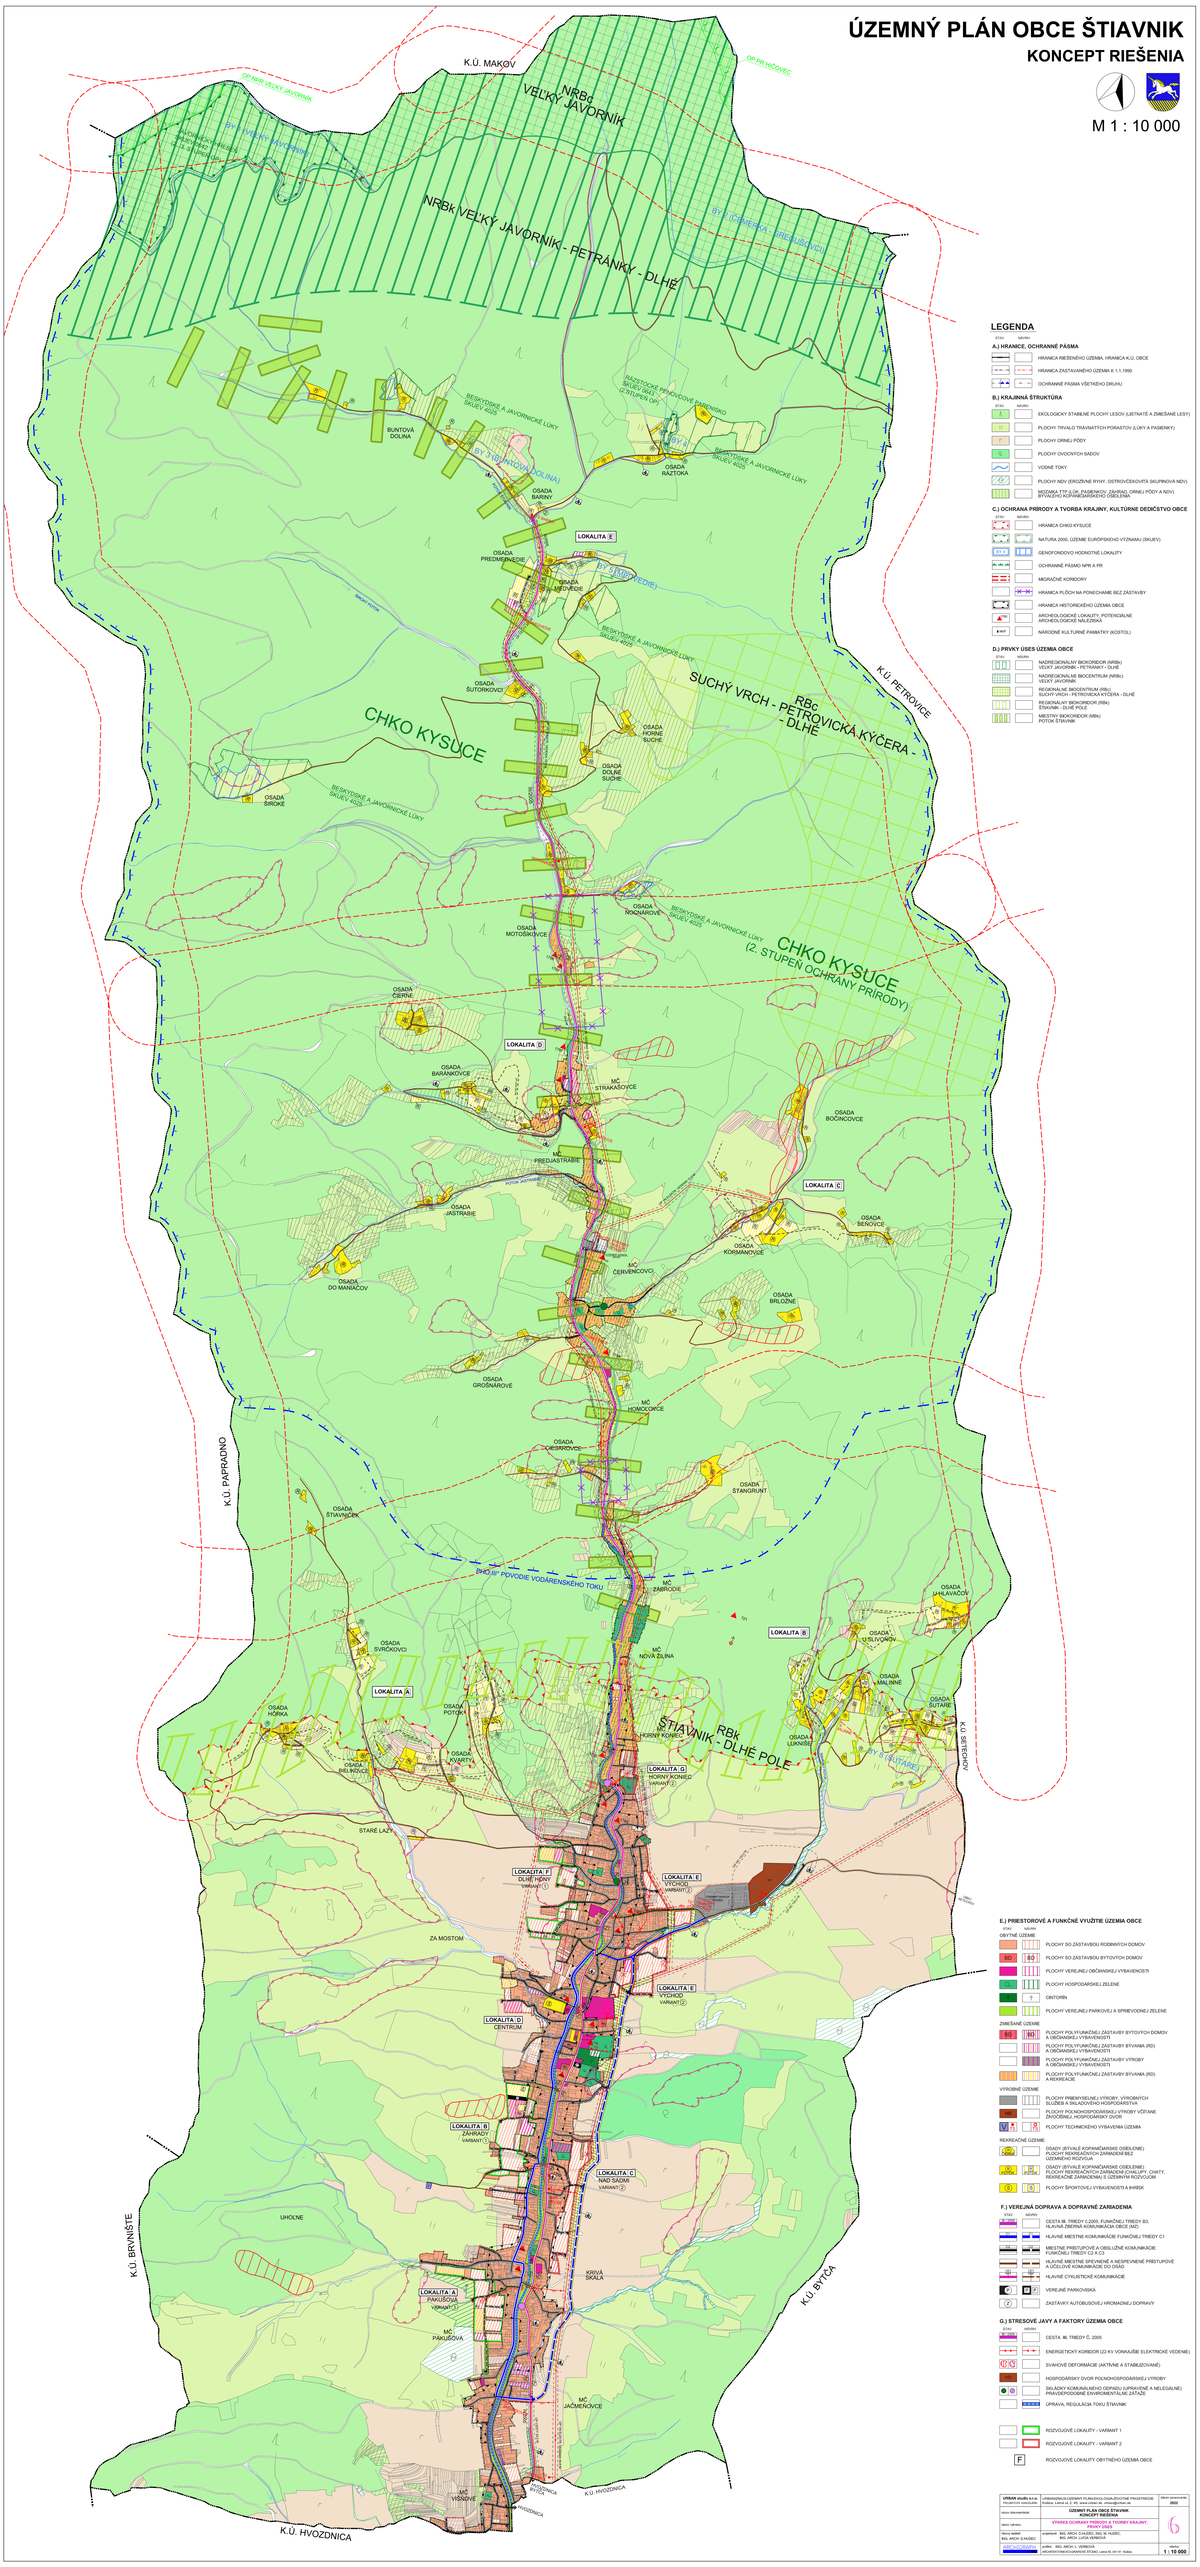

LEGENDA

STAV | NÁVRH

A.) HRANICE, OCHRANNÉ PÁSMA

- HRANICA RIEŠENÉHO ÚZEMIA, HRANICA K.Ú. OBCE
- HRANICA ZASTAVANÉHO ÚZEMIA K 1.1.1990
- OCHRANNÉ PÁSMA VŠETKÉHO DRUHU

B.) KRAJINNÁ ŠTRUKTÚRA

- EKOLOGICKY STABILNÉ PLOCHY LESOV (LESNÝ LIST/NATÉ A ZMIEŠANÉ LESY)
- PLOCHY TRVALO TRÁVNATÝCH PORASTOV (LÚKY A PASIENKY)
- PLOCHY ORNEJ PÔDY
- PLOCHY OVOCNÝCH SADOV
- VODNÉ TOKY
- PLOCHY NDV (EROZÍVNE RYHY, OSTROVČEKOVITÁ SKUPINOVÁ NDV)
- MOZAIKA TTP (LÚK, PASIENKOV, ZÁHRAD, ORNEJ PÔDY A NDV) BÝVALÉHO KÓPANIARSKEHO OSÍDLENIA

C.) OCHRANA PRÍRODY A TVORBA KRAJINY, KULTÚRNE DEDIČSTVO OBCE

- HRANICA CHKO KYSUCE
- NATURA 2000, ÚZEMIE EURÓPSKEHO VÝZNAMU (SKUEV)
- GENOFÓNDOVO HODNOTNÉ LOKALITY
- OCHRANNÉ PÁSMO NPR A PR
- MIGRAČNÉ KORIDORY
- HRANICA PLÔCH NA PONECHANIE BEZ ZÁSTAVBY
- HRANICA HISTORICKÉHO ÚZEMIA OBCE
- ARCHEOLÓGIOCKÉ LOKALITY, POTENCIÁLNE ARCHEOLÓGIOCKÉ NÁLEZISKÁ
- NÁRODNE KULTÚRNE PAMIATKY (KOSTOL)

D.) PRVKY ÚSES ÚZEMIA OBCE

- NADREGIONÁLNY BIOKORIDOR (NRBk) VEĽKÝ JAVORNÍK - PETRANKY - DLHÉ
- NADREGIONÁLNE BIOCENTRUM (NRBc) VEĽKÝ JAVORNÍK
- REGIONÁLNE BIOCENTRUM (RBc) SUCHÝ VRCH - PETROVICKÁ KÝČERA - DLHÉ
- REGIONÁLNY BIOKORIDOR (RBk) ŠTIAVNIK - DLHÉ POLE
- MESTNY BIOKORIDOR (MBk) POTOK ŠTIAVNIK

E.) PRIESTOROVÉ A FUNKČNÉ VYUŽITIE ÚZEMIA OBCE

OBYTNÉ ÚZEMIE

- RD — PLOCHY SO ZÁSTAVBOU RODINNÝCH DOMOV
- BD — PLOCHY SO ZÁSTAVBOU BYTOVÝCH DOMOV
- PLOCHY VEREJNEJ OBČIANSKEJ VYBAVENOSTI
- PLOCHY HOSPODÁRSKEJ ZELENE
- CINTORÍN
- PLOCHY VEREJNEJ PARKOVEJ A SPRIEVODNEJ ZELENE

ZMIEŠANÉ ÚZEMIE

- RD — PLOCHY POLYFUNKČNEJ ZÁSTAVBY BYTOVÝCH DOMOV A OBČIANSKEJ VYBAVENOSTI
- PLOCHY POLYFUNKČNEJ ZÁSTAVBY BÝVANIA (RD) A OBČIANSKEJ VYBAVENOSTI
- PLOCHY POLYFUNKČNEJ ZÁSTAVBY VÝROBY A OBČIANSKEJ VYBAVENOSTI
- RD — PLOCHY POLYFUNKČNEJ ZÁSTAVBY BÝVANIA (RD) A REKREÁCIE

VÝROBNÉ ÚZEMIE

- PLOCHY PRIEMYSELNEJ VÝROBY, VÝROBNÝCH SLUŽIEB A SKLADOVÉHO HOSPODÁRSTVA
- PV — PLOCHY POĽNOHOSPODÁRSKEJ VÝROBY VČÍTANE ŽIVOČÍŠNEJ HOSPODÁRSKY DVOR
- T, V — PLOCHY TECHNICKÉHO VYBAVENIA ÚZEMIA

REKREAČNÉ ÚZEMIE

- OSADY (BÝVALÉ KÓPANIARSKE OSÍDLENIE) PLOCHY REKREAČNÝCH ZARIADENÍ BEZ ÚZEMNÉHO ROZVOJA
- OR — OSADY (BÝVALÉ KÓPANIARSKE OSÍDLENIE) PLOCHY REKREAČNÝCH ZARIADENÍ, CHATY, REKREAČNÉ ZARIADENIA S ÚZEMNÝM ROZVOJOM
- Š — PLOCHY ŠPORTOVEJ VYBAVENOSTI A IHRISK

F.) VEREJNÁ DOPRAVA A DOPRAVNÉ ZARIADENIA

- CESTA III. TRIEDY Č.2005, FUNKČNEJ TRIEDY B3, HLAVNÁ ZBERNÁ KOMUNIKÁCIA OBCE (AK)
- HLAVNÉ MESTNE KOMUNIKÁCIE FUNKČNEJ TRIEDY C1
- MESTNE PRÍSTUPOVÉ A OBSLUŽNÉ KOMUNIKÁCIE FUNKČNEJ TRIEDY C2 A C3
- HLAVNÉ MESTNE SPEVNENÉ A NESPEVNENÉ PRÍSTUPOVÉ A ÚČELOVÉ KOMUNIKÁCIE DO OSÁD
- HLAVNÉ CYKLISTICKÉ KOMUNIKÁCIE
- P — VEREJNÉ PARKOVISKÁ
- Z — ZASTÁVKY AUTOBUSOVEJ HROMADNEJ DOPRAVY

G.) STRESOVÉ JAVY A FAKTORY ÚZEMIA OBCE

- CESTA III. TRIEDY Č. 2005
- ENERGETICKÝ KORIDOR (22 KV, VONKAJŠIE ELEKTRICKÉ VEDENIE)
- SVAHOVÉ DEFORMÁCIE (AKTÍVNE A STABILIZOVANÉ)
- HOSPODÁRSKY DVOR POĽNOHOSPODÁRSKEJ VÝROBY
- SKLÁDKY KOMUNÁLNEHO ODPADU LIPRUSÍNE A MEĽEGÁLNE) PRAVDEPODOBNÉ ENVIROMENTÁLNE ZÁŤAŽE
- UPRAVA, REGULÁCIA TOKU ŠTIAVNIK

- ROZVOJOVÉ LOKALITY - VARIANT 1
- ROZVOJOVÉ LOKALITY - VARIANT 2
- F — ROZVOJOVÉ LOKALITY OBYTNÉHO ÚZEMIA OBCE

URBAN studio s.r.o. PRUŠKOVÁ 1,010 01 KOŠICE	URBANISTICKO,ÚZEMNOE PLÁNOVACIE,EKOLOGICKÉ,PROJEKTOVÉ Košice, Laborec ul. č. 65, www.urbansk.sk, urbsk@urbansk.sk	DÁTUM SPRACOVANIA 2022
MESTO: OBCA ŠTIAVNIK	ÚZEMNÝ PLÁN OBCE ŠTIAVNIK KONCEPT RIEŠENIA	
NÁZOV VÝKRESU:	VÝKRES DOPRAVY PRÍRODY A TVORBY KRAJINY, PRVKY ÚSES	6
Hlavný riešiteľ: ING. ARCH. D.KUDEC	zodpovedný: ING. ARCH. D.KUDEC; ING. M.HUDEC; ING. ARCH. LUCIA VERBOVÁ	
ZODPOVEDNÝ PROJEKTANT:	grafika: ING. ARCH. L. VERBOVÁ	MIERKA: 1 : 10 000
	LEGALIZÁCIA ÚZEMNOPLÁNOVACEJ DOKUM. Lesné (§) 201 01 Kuštia	