ÚZEMNÝ PLÁN REGIÓNU
ŽILINSKÉHO KRAJA
KONCEPT

VÝKRES KONCEPCIE TECHNICKÉHO VYBAVENIA
ENERGETIKA

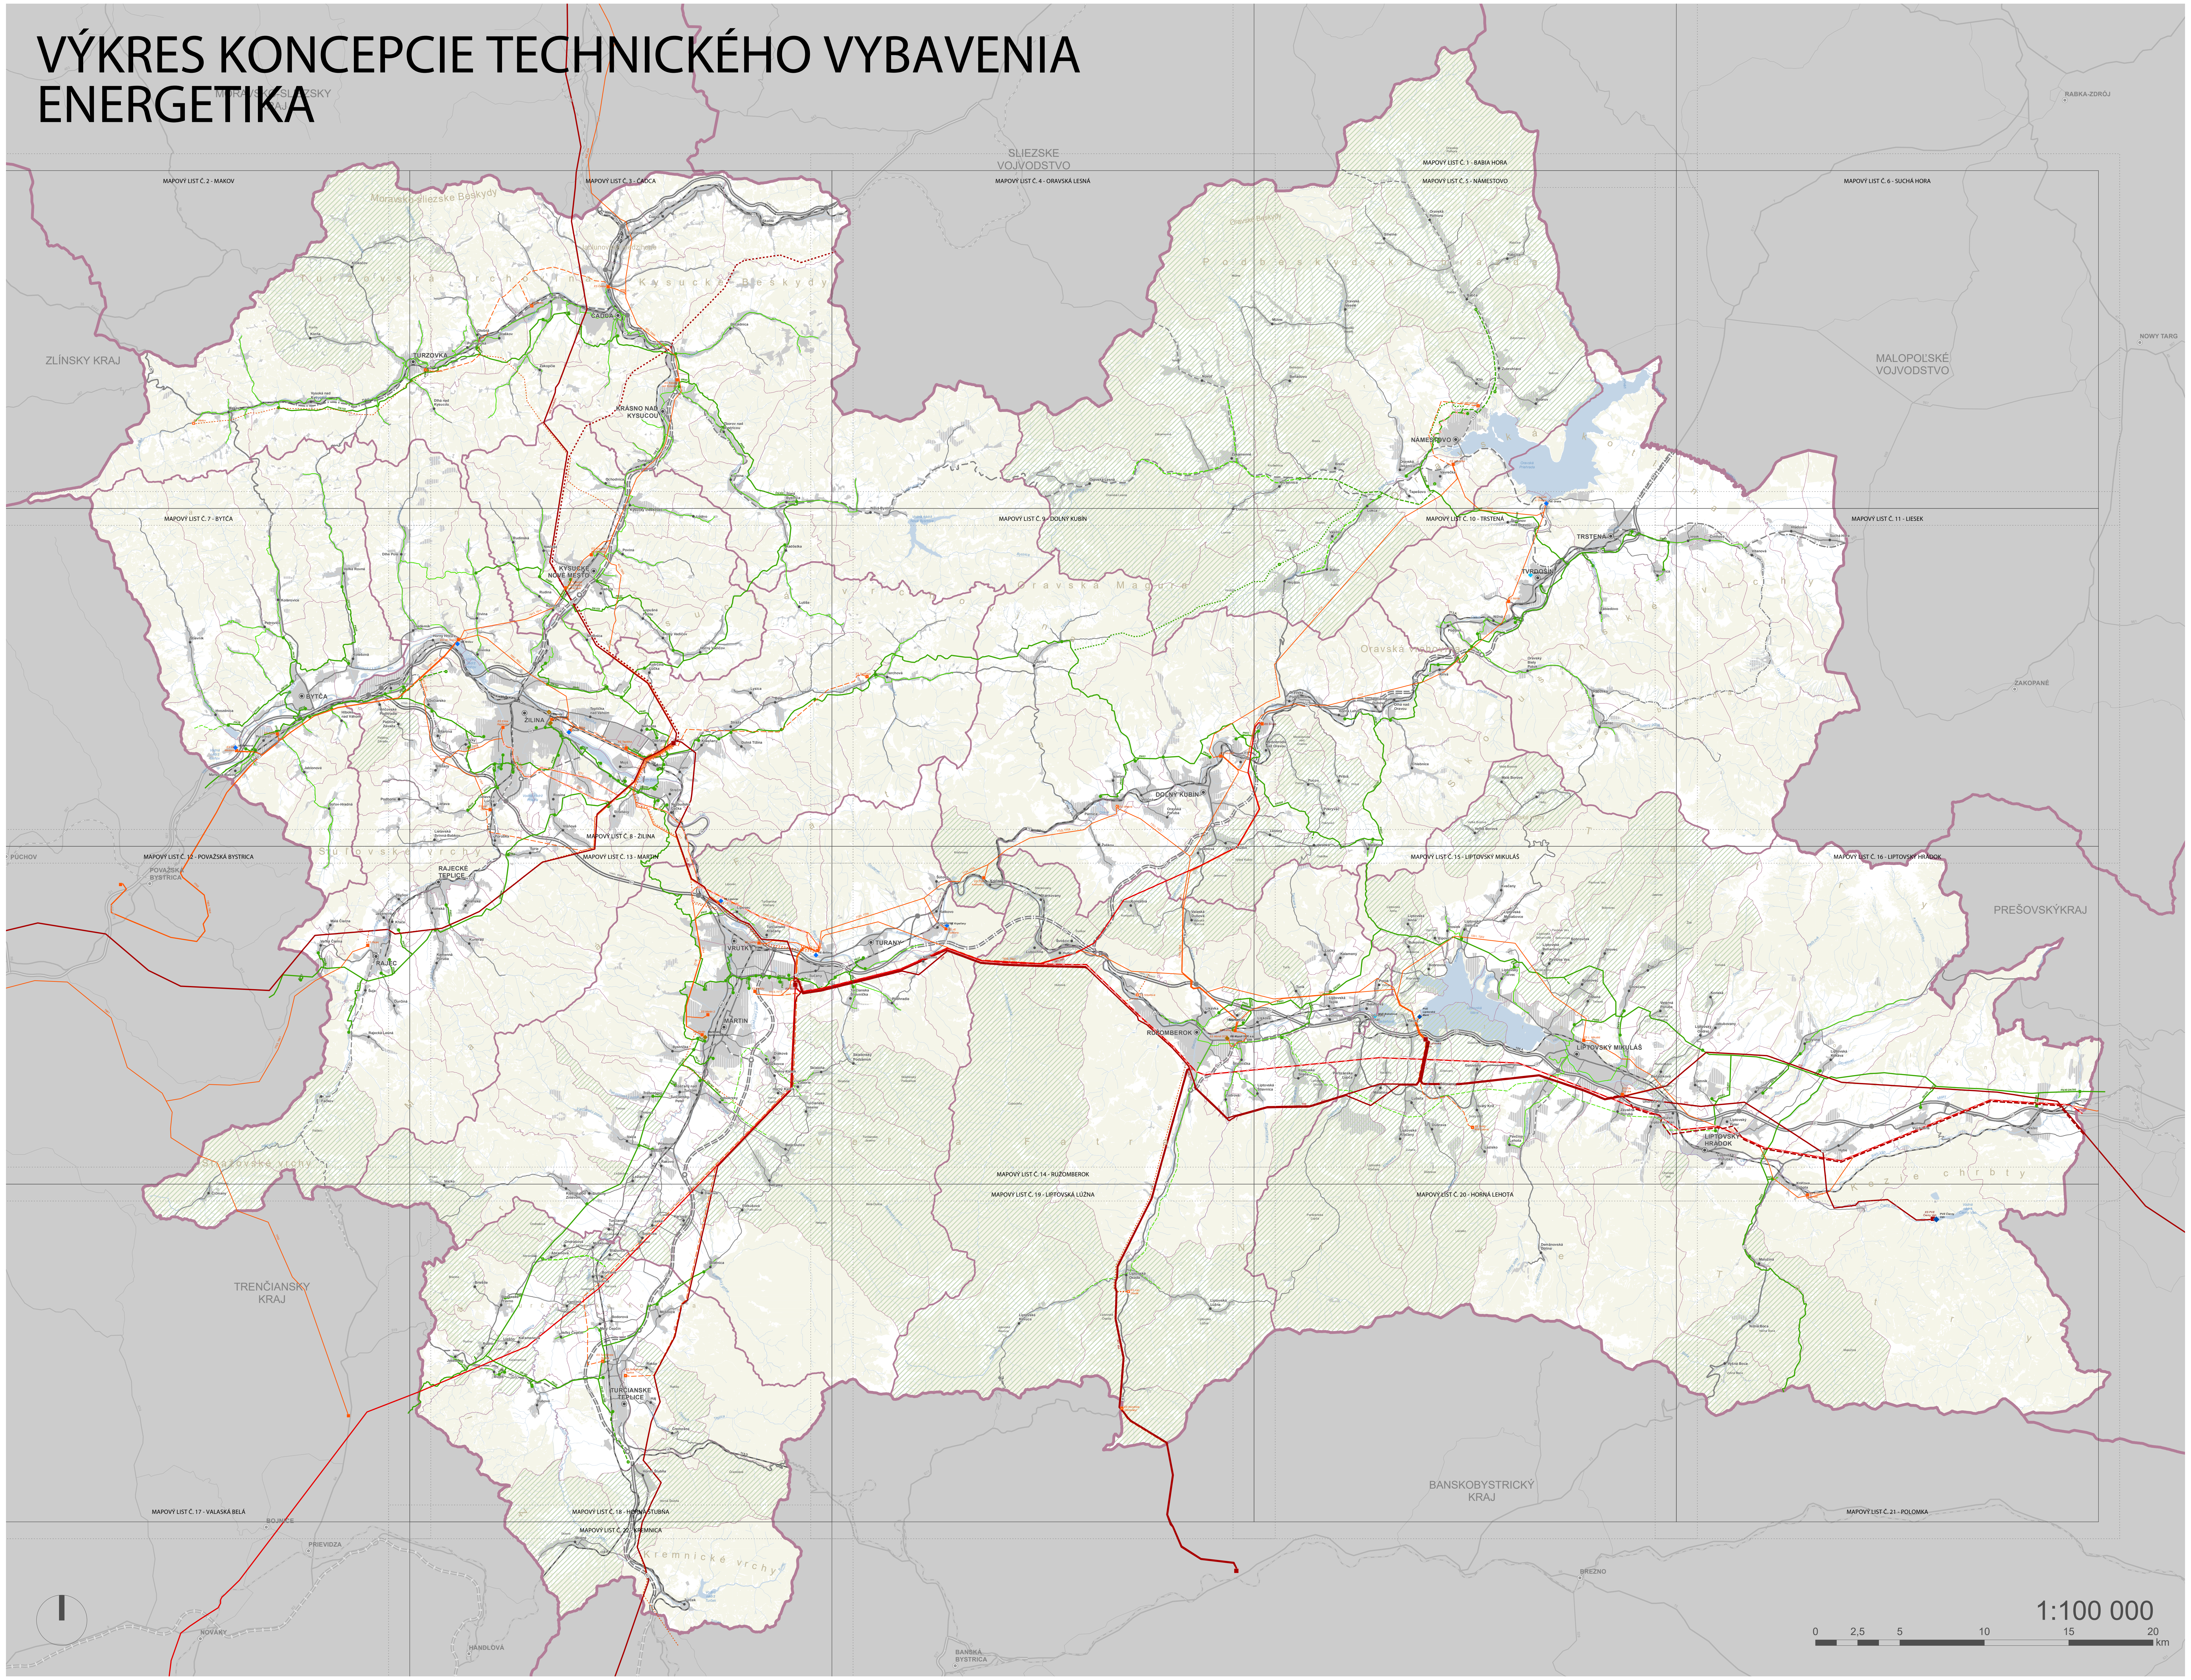
MORAVSKO-SLIEZSKY KRAJ
SLIEZSKE VOJVODSTVO
MALOPOĽSKÉ VOJVODSTVO
ZLÍNSKY KRAJ
TRENČIANSKY KRAJ
BANSKOBYSTRICKÝ KRAJ
PREŠOVSKÝKRAJ
RABKA-ZDRÓJ
NOWY TARG
ZAKOPANÉ
PÚCHOV
POVAŽSKÁ BYSTRICA
BOJNICE
PRIEVIDZA
NOVÁKY
HANDLOVÁ
BANSKÁ BYSTRICA
BREZNO
MAPOVÝ LIST Č. 1 - BABIA HORA
MAPOVÝ LIST Č. 2 - MAKOV
MAPOVÝ LIST Č. 3 - ČADCA
MAPOVÝ LIST Č. 4 - ORAVSKÁ LESNÁ
MAPOVÝ LIST Č. 5 - NÁMESTOVO
MAPOVÝ LIST Č. 6 - SUCHÁ HORA
MAPOVÝ LIST Č. 7 - BYTČA
MAPOVÝ LIST Č. 8 - ŽILINA
MAPOVÝ LIST Č. 9 - DOLNÝ KUBÍN
MAPOVÝ LIST Č. 10 - TRSTENÁ
MAPOVÝ LIST Č. 11 - LIESEK
MAPOVÝ LIST Č. 12 - POVAŽSKÁ BYSTRICA
MAPOVÝ LIST Č. 13 - MARTIN
MAPOVÝ LIST Č. 14 - RUŽOMBEROK
MAPOVÝ LIST Č. 15 - LIPTOVSKÝ MIKULÁŠ
MAPOVÝ LIST Č. 16 - LIPTOVSKÝ HRÁDOK
MAPOVÝ LIST Č. 17 - VALASKÁ BELÁ
MAPOVÝ LIST Č. 18 - HORNÁ ŠTUBŇA
MAPOVÝ LIST Č. 19 - LIPTOVSKÁ LÚŽNA
MAPOVÝ LIST Č. 20 - HORNÁ LEHOTA
MAPOVÝ LIST Č. 21 - POLOMKA
MAPOVÝ LIST Č. 22 - KREMNICA
Moravsko-sliezske Beskydy
Turzovská vrchovina
Kysucké Beskydy
Oravské Beskydy
Podbeskydská brázda
Oravská Magura
Oravská vrchovina
Kysucká vrchovina
Súľovské vrchy
Strážovské vrchy
Malá Fatra
Veľká Fatra
Turčianska kotlina
Kremnické vrchy
Nízke Tatry
Kozie chrbty
Oravská kotlina
Skorušinské vrchy
Chočské vrchy
Západné Tatry
ČADCA
TURZOVKA
KRÁSNO NAD KYSUCOU
KYSUCKÉ NOVÉ MESTO
BYTČA
ŽILINA
RAJECKÉ TEPLICE
RAJEC
VRÚTKY
MARTIN
TURANY
TURČIANSKE TEPLICE
NÁMESTOVO
TRSTENÁ
TVRDOŠÍN
DOLNÝ KUBÍN
RUŽOMBEROK
LIPTOVSKÝ MIKULÁŠ
LIPTOVSKÝ HRÁDOK
1:100 000
0
2,5
5
10
15
20
km

LEGENDA

ÚZEMNOSPRÁVNE ČLENENIE
- HRANICE KRAJOV
- HRANICE OKRESOV
- HRANICE OBCÍ

SÍDLA
- ZASTAVANÉ ÚZEMIE
- ROZVOJOVÉ ÚZEMIE

ELEKTRÁRNE

PRENOSOVÁ SÚSTAVA
- ◆ PREČERPÁVACIA VODNÁ ELEKTRÁREŇ, STAV

DISTRIBUČNÁ SÚSTAVA
- ◆ PREČERPÁVACIA VODNÁ ELEKTRÁREŇ, STAV
- ◆ VODNÁ ELEKTRÁREŇ, STAV
- ◆ MALÁ VODNÁ ELEKTRÁREŇ, STAV
- ◆ TEPELNÁ ELEKTRÁREŇ, STAV
- ◇ TEPELNÁ ELEKTRÁREŇ, NÁVRH

ELEKTRICKÉ VEDENIA

PRENOSOVÁ SÚSTAVA
- 400 KV, STAV
- 400 KV, NÁVRH
- 400 KV, ÚZEMNÁ REZERVA
- 220 KV, STAV
- 220 KV, NA ZRUŠENIE

DISTRIBUČNÁ SÚSTAVA
- 110 KV, STAV
- 110 KV, NA ZRUŠENIE
- 110 KV, NÁVRH
- 110 KV, ÚZEMNÁ REZERVA

ELEKTRICKÉ STANICE

PRENOSOVÁ SÚSTAVA
- ■ ELEKTRICKÁ STANICA ZVN, STAV

DISTRIBUČNÁ SÚSTAVA
- ■ ELEKTRICKÁ STANICA VVN, STAV
- ☒ ELEKTRICKÁ STANICA VVN, STAV (NEFUNKČNÉ)
- ▣ ELEKTRICKÁ STANICA VVN, NÁVRH
- □ ELEKTRICKÁ STANICA VVN, ÚZEMNÁ REZERVA

PLYNOVODY
- VTL, STAV
- VTL, NA ZRUŠENIE
- VTL, NÁVRH
- VTL, ÚZEMNÁ REZERVA
- STL, NÁVRH
- STL2, STAV
- STL2, NÁVRH

REGULAČNÉ STANICE
- ● STAV
- ○ NÁVRH

NEPLYNOFIKOVANÉ OBCE
- ▨

ZDROJE ÚDAJOV: Úrad geodézie a kartografie SR, Slovenská elektrizačná prenosová sústava, a. s., Stredoslovenská distribučná, a.s., Slovenský plynárenský priemysel, a. s.
PODKLADY: ZBGIS, ÚPN VÚC ŽK, Územné plány obcí, Analýza a koncept ÚPN-R ŽK

OBSTARÁVATEĽ:
ŽILINSKÝ SAMOSPRÁVNY KRAJ
www.zilinskazupa.sk

SPRACOVATEĽ:
AŽ PROJEKT s.r.o.
www.azprojekt.sk

ÚZEMNÝ PLÁN REGIÓNU ŽILINSKÉHO KRAJA
KONCEPT

JÚL 2022

VÝKRES KONCEPCIE TECHNICKÉHO VYBAVENIA - ENERGETIKA

5