


ÚZEMNÝ PLÁN REGIÓNU ŽILINSKÉHO KRAJA

KONCEPT - VARIANT 1

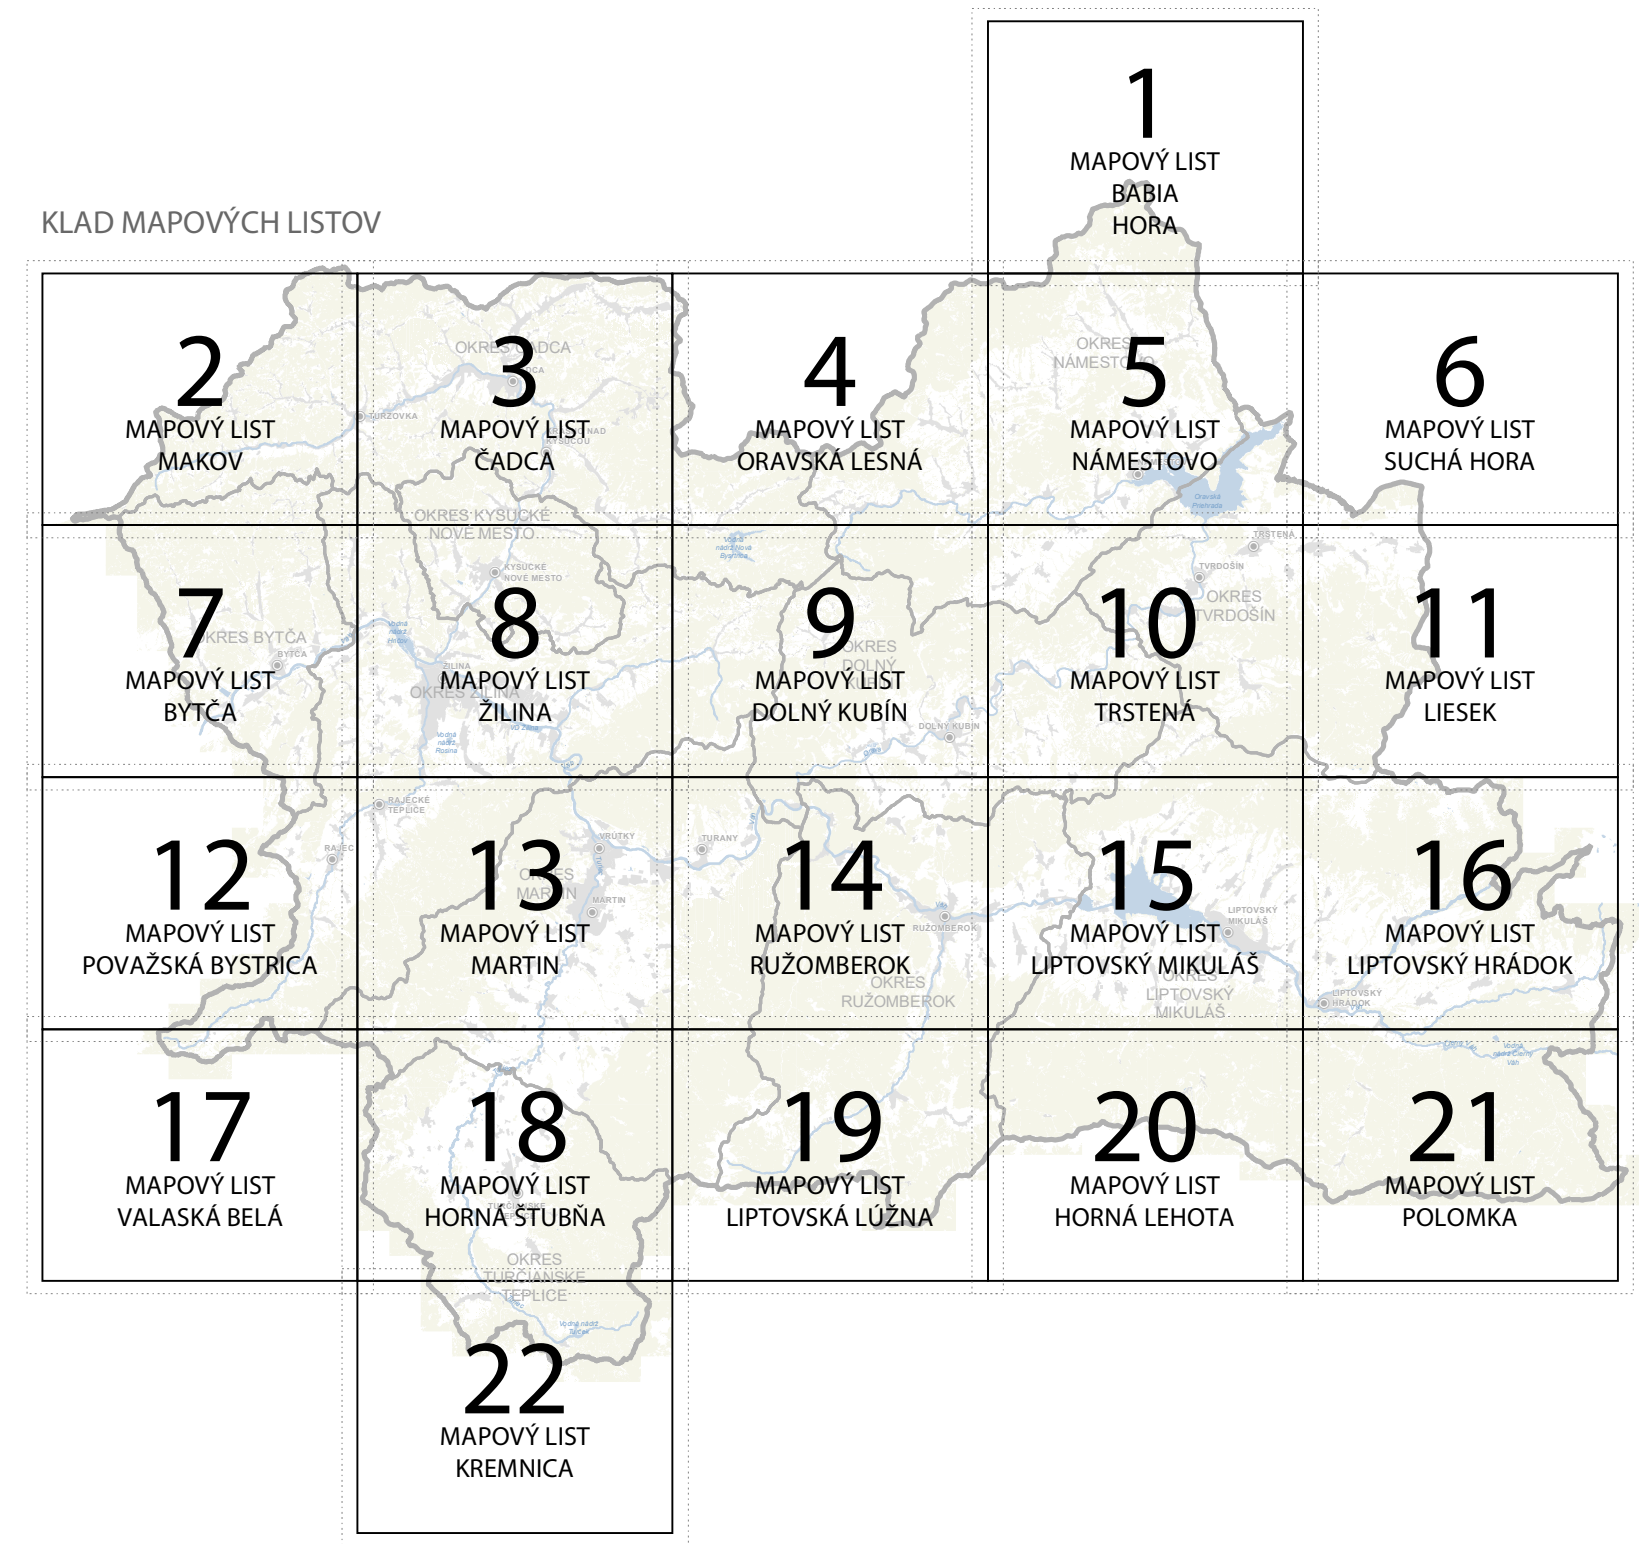

LEGENDA

STAV NÁVRH VÝHLAD

ÚZEMNOSPRAVNÉ ČLENENIE

			HRANICE KRAJOV
			HRANICE OKRESOV
			HRANICE OBCÍ

ZASTAVANÉ A ROZVOJOVÉ ÚZEMIA (PODĽA ÚZEMNÝCH PLÁNOV OBCÍ)

			ÚZEMIA SÍDEL
			OBYTNÉ ÚZEMIA
			REKREAČNÉ ÚZEMIA
			ZMIEŠANÉ ÚZEMIA
			ÚZEMIA VÝROBY

PRÍEMYSELNÉ PARKY

			PLOCHY PRÍEMYSELNÝCH PARKOV
--	--	--	-----------------------------

HRANICE KÚPEĽNÝCH ÚZEMÍ

			VYUŽÍVANÉ
			NEVYUŽÍVANÉ

MEDZISÍDELNÉ PRIESTORY

			MEDZISÍDELNÝ PRIESTOR ZRASTENÝ
			MEDZISÍDELNÝ PRIESTOR NAVRHNUTÝ ÚPN OBCE NA ZRASTENIE - POTREBNÉ PREHODNOTIŤ
			MEDZISÍDELNÝ PRIESTOR NAVRHNUTÝ ÚPN OBCE NA ČIASTOČNÉ ZRASTENIE - POTREBNÉ PREHODNOTIŤ
			NEZASTAVANÉ MEDZISÍDELNÉ PRIESTORY (OSI)

DIAĽNICE A CESTY

			DIAĽNICA/RÝCHLOSTNÁ CESTA
			PRIVÁDZAČ
			CESTA I. TRIEDY
			CESTA II. TRIEDY
			CESTA III. TRIEDY
			MIMOÚROVNŇOVÉ KRIŽOVATKY DIAĽNIC A RÝCHLOSTNÝCH CIEST

OBJEKTY DOPRAVNEJ INFRAŠTRUKTÚRY

			ESTAKÁDA
			MOST
			TUNEL
			ZELENÝ MOST

HRANIČNÉ PRIECHODY

			CESTNÝ
			ŽELEZNIČNÝ

UZLY IDS

			TERMINÁL, AUTOBUSOVÁ A ŽELEZNIČNÁ STANICA, ZÁCHYTNÉ PARKOVISKO AUTOMOBÍLOVEJ A CYKLISTICKEJ DOPRAVY
--	--	--	--

ŽELEZNIČNÉ UZLY

			ŽELEZNIČNÁ STANICA
			ŽELEZNIČNÁ ZASTÁVKA

STAV NÁVRH VÝHLAD

ŽELEZNIČNÉ TRATE

			HLAVNÉ KONVENČNÉ ŽELEZNIČNÉ TRATE I. KATEGÓRIE
			HLAVNÉ KONVENČNÉ ŽELEZNIČNÉ TRATE II. KATEGÓRIE
			VEDĽAJŠIE KONVENČNÉ ŽELEZNIČNÉ TRATE REGIONÁLNY VÝZNAM
			VYSOKORÝCHLOSTNÁ ŽELEZNIČNÁ TRAŤ (VRT)

TERMINÁLY NÁKLADNEJ DOPRAVY

			REGIONÁLNY TERMINÁL/PREKLADISKO KOMBINOVANEJ/ MULTIMOD. DOPRAVY ROLO
			TEN-T TERMINÁL KOMBINOVANEJ DOPRAVY, DOSTAVBA
			TEN-T ZRIAĐOVACIA ŽELEZNIČNÁ STANICA, DOSTAVBA

LETISKÁ

			MEDZINÁRODNÉ, VEREJNÉ, CIVILNÉ LETISKÁ
			MEDZINÁRODNÉ, VEREJNÉ, CIVILNÉ LETISKÁ, MODERNIZÁCIA
			VNÚTROŠTÁTNE, VEREJNÉ, CIVILNÉ LETISKÁ
			OSOBITNÉ LETISKÁ
			VNÚTROŠTÁTNE, NEVEREJNÉ, CIVILNÉ, HELIPORTY
			OCHRANNÉ PÁSMA LETISK

VODNÉ CESTY

			VÁŽSKA VODNÁ CESTA
			VEREJNÝ PRÍSTAV VODNEJ CESTY

CYKLISTICKÉ KORIDORY

			CYKLISTICKÝ DIAĽKOVÝ KORIDOR
			CYKLOTURISTICKÝ DIAĽKOVÝ KORIDOR

PAMIATKOVÉ ÚZEMIA

			PAMIATKOVÁ REZERVÁCIA (MESTSKÁ)
			PAMIATKOVÁ REZERVÁCIA ĽUDOVEJ ARCHITEKTÚRY
			PAMIATKOVÁ ZÓNA (MESTSKÁ)
			PAMIATKOVÁ ZÓNA (VIDIECKA)
			PAMIATKOVÁ ZÓNA (KÚPELE)

ELEKTRICKÉ VEDENIA

			ZVN 400 KV
			VVN 220 KV
			VVN 220 KV - NA ZRUŠENIE
			VVN 110 KV
			VVN 110 KV - NA ZRUŠENIE

ELEKTRICKÉ ZARIADENIA

			ELEKTRÁREŇ
			ELEKTRICKÁ STANICA

ZDROJE ÚDAJOV: Ministerstvo životného prostredia SR, Krajský pamiatkový úrad Žilina, Úrad geodézie a kartografie SR, Ministerstvo dopravy a výstavby SR, Národná diaľničná spoločnosť, a.s., Slovenská správa ciest IVSC Žilina, Cestná databanka, Železnice SR, Železničná spoločnosť Slovensko, a.s., Letisková spoločnosť Žilina a.s., Dopravný úrad, Štátna ochrana prírody SR, Ministerstvo životného prostredia SR, Štátny geologický ústav Dionýza Štúra, Ministerstvo zdravotníctva SR, Výskumný ústav vodného hospodárstva, Okresný úrad Žilina, Slovenský vodohospodársky podnik, š. p. - Odštepný závod Priešťany, Slovenská agentúra životného prostredia
PODKLADY: ZBGIS, ÚPN VÚC ŽK, Územné plány obcí, PD plánovaných pozemných komunikácií a diaľh, Národná stratégia rozvoja cyklistickej dopravy a cykloturistiky v SR, Cyklostratégia ŽSK, Analýza ÚPN-R ŽK

KOMPLEXNÝ VÝKRES PRIESTOROVÉHO USPORIADANIA A FUNKČNÉHO VYUŽÍVANIA ÚZEMIA



OBSTARÁVATEL:
ŽILINSKÝ SAMOSPRÁVNÝ KRAJ
www.zilinskazupa.sk




SPRACOVATEL:
AŽ PROJEKT s.r.o.
www.azprojekt.sk

JÚL 2022

ÚZEMNÝ PLÁN REGIÓNU ŽILINSKÉHO KRAJA

KONCEPT - VARIANT 1

KLAD MAPOVÝCH LISTOV

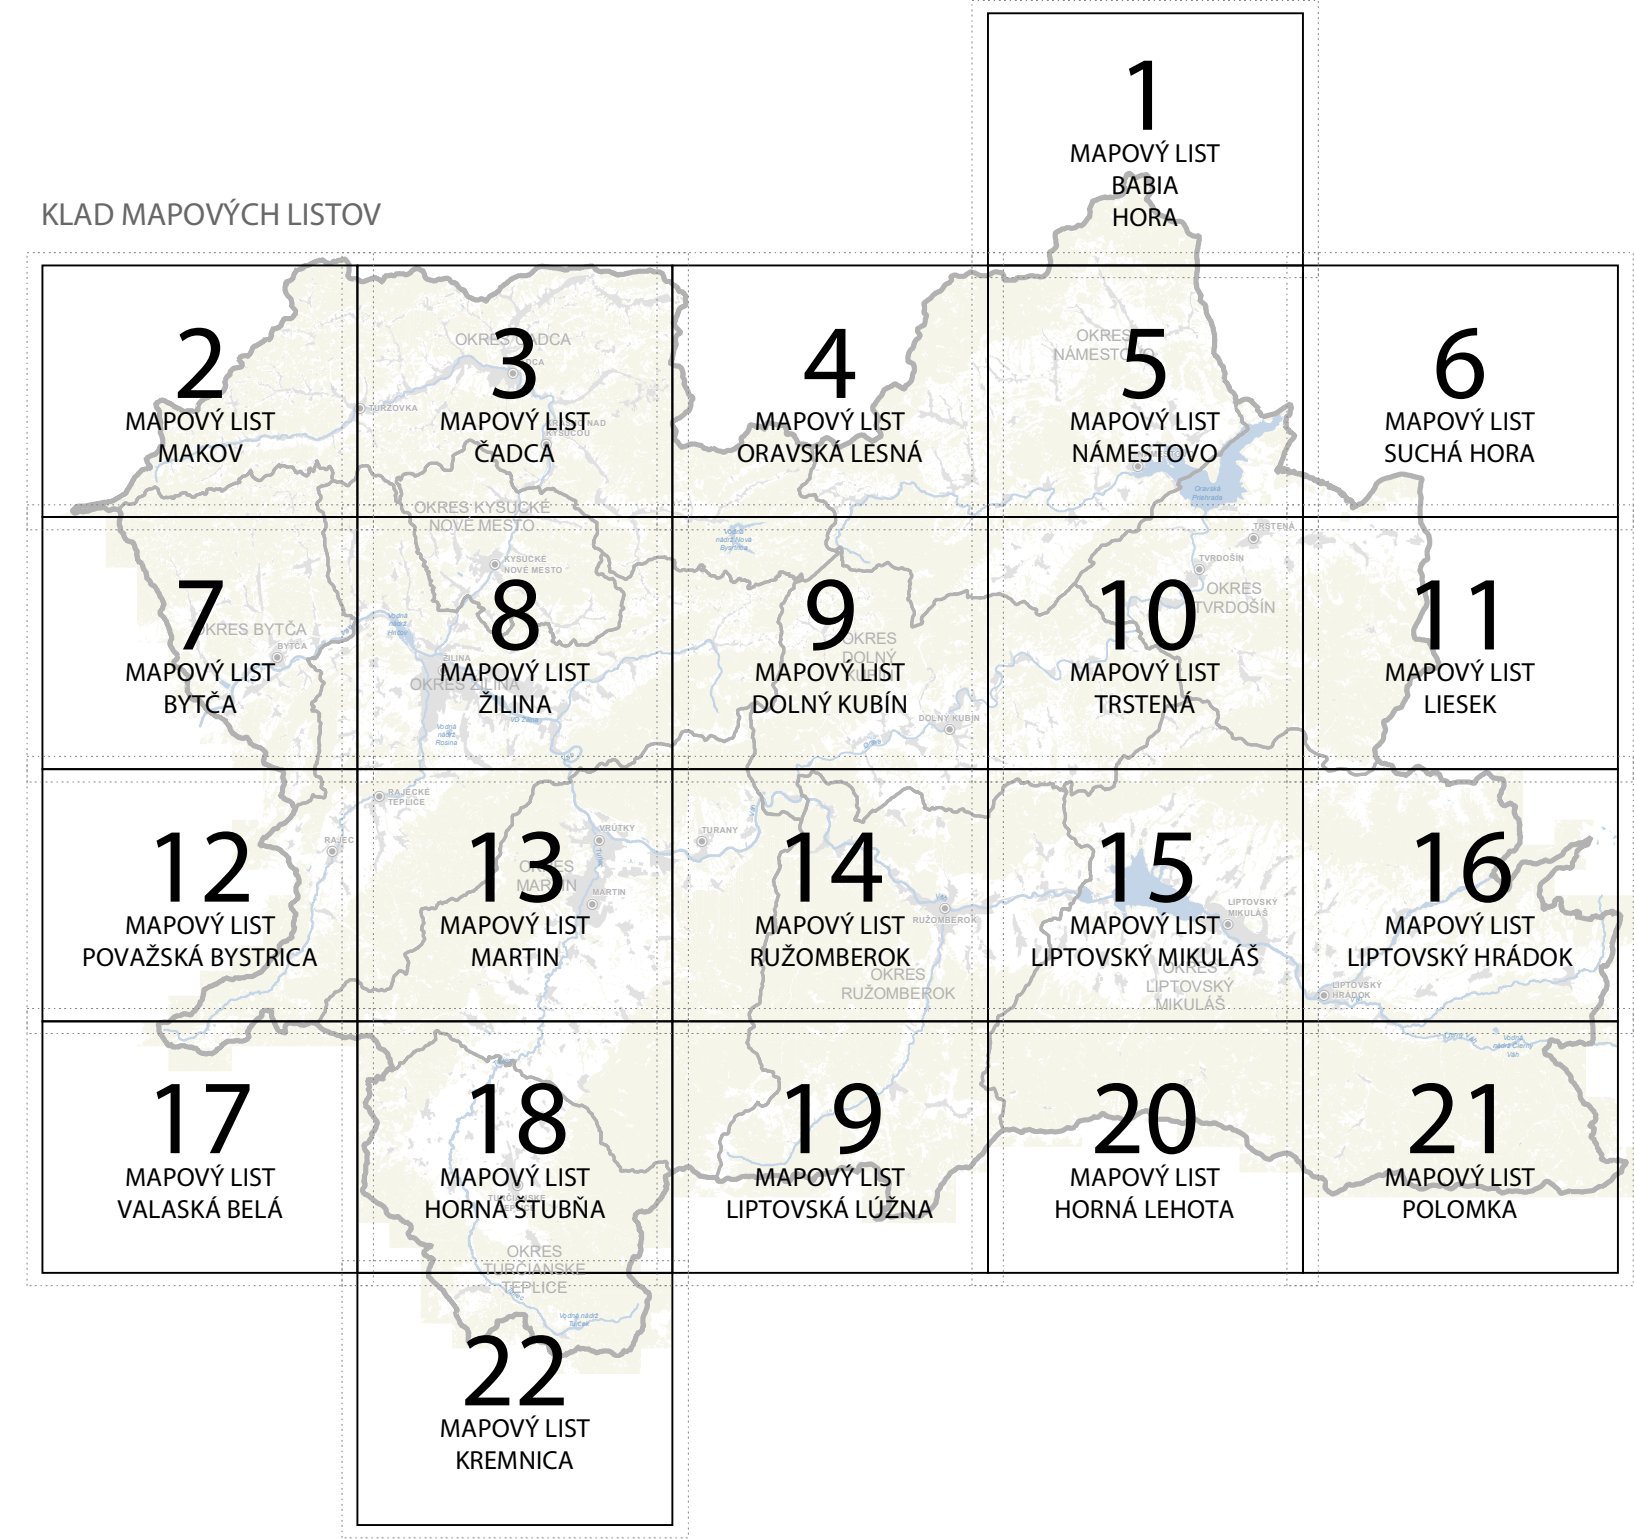

LEGENDA

STAV	NÁVRH	VÝHLAD	
			VEĽKÉ ZDROJE ZNEČISTENIA
PREVENČIA ZÁVAŽNÝCH PRIEMYSELNÝCH HAVÁRIÍ (V ZMYSLE ZÁKONA Č. 128/2015 Z. Z.)			
			PODNIKY KATEGÓRIE A, B
ENVIRONMENTÁLNE ZÁŤAŽE			
			PRAVDEPODOBNÁ ENV. ZÁŤAŽ (A)
			PRAVDEPODOBNÁ ENV. ZÁŤAŽ, REKULTIVOVANÁ A SANOVANÁ LOKALITA (AC)
			ENVIRONMENTÁLNA ZÁŤAŽ (B)
			ENV. ZÁŤAŽ, REKULTIVOVANÁ A SANOVANÁ LOKALITA (BC)
			REKULTIVOVANÁ A SANOVANÁ LOKALITA (C)
ÚLOŽISKÁ (V ZMYSLE ZÁKONA Č. 514/2008)			
			RIZIKOVÉ A POTENCIÁLNE RIZIKOVÉ ODKALISKÁ
			POTENCIÁLNE RIZIKOVÉ ODVALY
ODKALISKÁ A SPAĽOVNE ODPADOV			
			KATEGORIZOVANÉ ODKALISKÁ (VODNÉ STAVBY PODĽA ZÁKONA Č. 364/2004)
			SPAĽOVNE ODPADOV
SKLÁDKY NNO			
			V PREVÁDZKE
			DOČASNE POZASTAVENÉ ALEBO UKONČENÉ UKLADANIE
			ZREKULTIVOVANÉ
PRIESKUMNÉ ÚZEMIA			
			HYDROGEOLOGICKÝ PRIESKUM GEOTERMÁLNYCH VÔD; TERMÁLNE PODZEMNÉ VODY
			HYDROGEOLOGICKÝ PRIESKUM MINERÁLNYCH VÔD
LOŽISKÁ, SVAHOVÉ DEFORMÁCIE A STARÉ BANSKÉ DIEĽA			
			CHRÁNENÉ LOŽISKOVÉ ÚZEMIA
			DOBÝVACIE PRIESTORY
			LOŽISKÁ NEVYHRADENÝCH NERASTOV
			AKTÍVNE ALEBO POTENCIÁLNE SVAHOVÉ DEFORMÁCIE
			STARÉ BANSKÉ DIEĽA
VODNÉ HOSPODÁRSTVO			
			OCHRANNÉ PÁSMA VODNÝCH ZDROJOV
			OCHRANNÉ PÁSMA PRÍROD. LIEČIVÝCH/MINER. ZDROJOV
			CHRÁNENÉ VODOHOSPODÁRSKE OBLASTI
VEĽKOPLOŠNÉ CHRÁNENÉ ÚZEMIA			
			NÁRODNÉ PARKY (NP) CHRÁNENÉ KRAJINNÉ OBLASTI (CHKO)
			OCHRANNÉ PÁSMA NP
MALOPLOŠNÉ CHRÁNENÉ ÚZEMIA			
			NPR, PR, NPP, PP, CHA
			OCHRANNÉ PÁSMA MCHÚ
EURÓPSKA SIET' CHRÁNENÝCH ÚZEMÍ A MEDZINÁRODNÉ CHRÁNENÉ ÚZEMIA			
			ÚZEMIA EURÓPSKEHO VÝZNAMU
			CHRÁNENÉ VTÁČIE ÚZEMIE
			RAMSARSKÉ LOKALITY

STAV	NÁVRH	VÝHLAD	
BIOCENTRÁ			
			NADREGIONÁLNE BIOCENTRÁ
			REGIONÁLNE BIOCENTRÁ
BIOKORIDORY			
			NADREGIONÁLNY BIOKORIDOR TERESTRICKÝ
			NADREGIONÁLNY BIOKORIDOR HYDRICKÝ
			REGIONÁLNY BIOKORIDOR TERESTRICKÝ
			REGIONÁLNY BIOKORIDOR HYDRICKÝ
LESNÉ PORASTY			
			OCHRANNÉ LESY
			LESY OSOBITNÉHO URČENIA

KOMPLEXNÝ VÝKRES PRIESTOROVÉHO USPORIADANIA A FUNKČNÉHO VYUŽÍVANIA ÚZEMIA

ZDROJE ÚDAJOV: Ministerstvo životného prostredia SR, Krajský pamiatkový úrad Žilina, Úrad geodézie a kartografie SR, Ministerstvo dopravy a výstavby SR, Národná diaľničná spoločnosť, a.s., Slovenská správa ciest IVSC Žilina, Cestná databanka, Železnice SR, Železničná spoločnosť Slovensko, a.s., Letisková spoločnosť Žilina a.s., Dopravný úrad, Štátna ochrana prírody SR, Ministerstvo životného prostredia SR, Štátny geologický ústav Dionýza Štúra, Ministerstvo zdravotníctva SR, Vyskumny ústav vodného hospodárstva, Okresný úrad Žilina, Slovenský vodohospodársky podnik, š. p. - Odštepný závod Priešťany, Slovenská agentúra životného prostredia
PODKLADY: ZBGIS, ÚPN VÚC ŽK, Územné plány obcí, PD plánovaných pozemných komunikácií a drah, Národná stratégia rozvoja cyklistickej dopravy a cykloturistiky v SR, Cyklostratégia ŽSK, Analýza ÚPN-R ŽK




OBSTARÁVATEĽ:
ŽILINSKÝ SAMOSPRÁVNÝ KRAJ
www.zilinskazupa.sk




SPRACOVATEĽ:
AŽ PROJEKT s.r.o.
www.azprojekt.sk


JÚL 2022

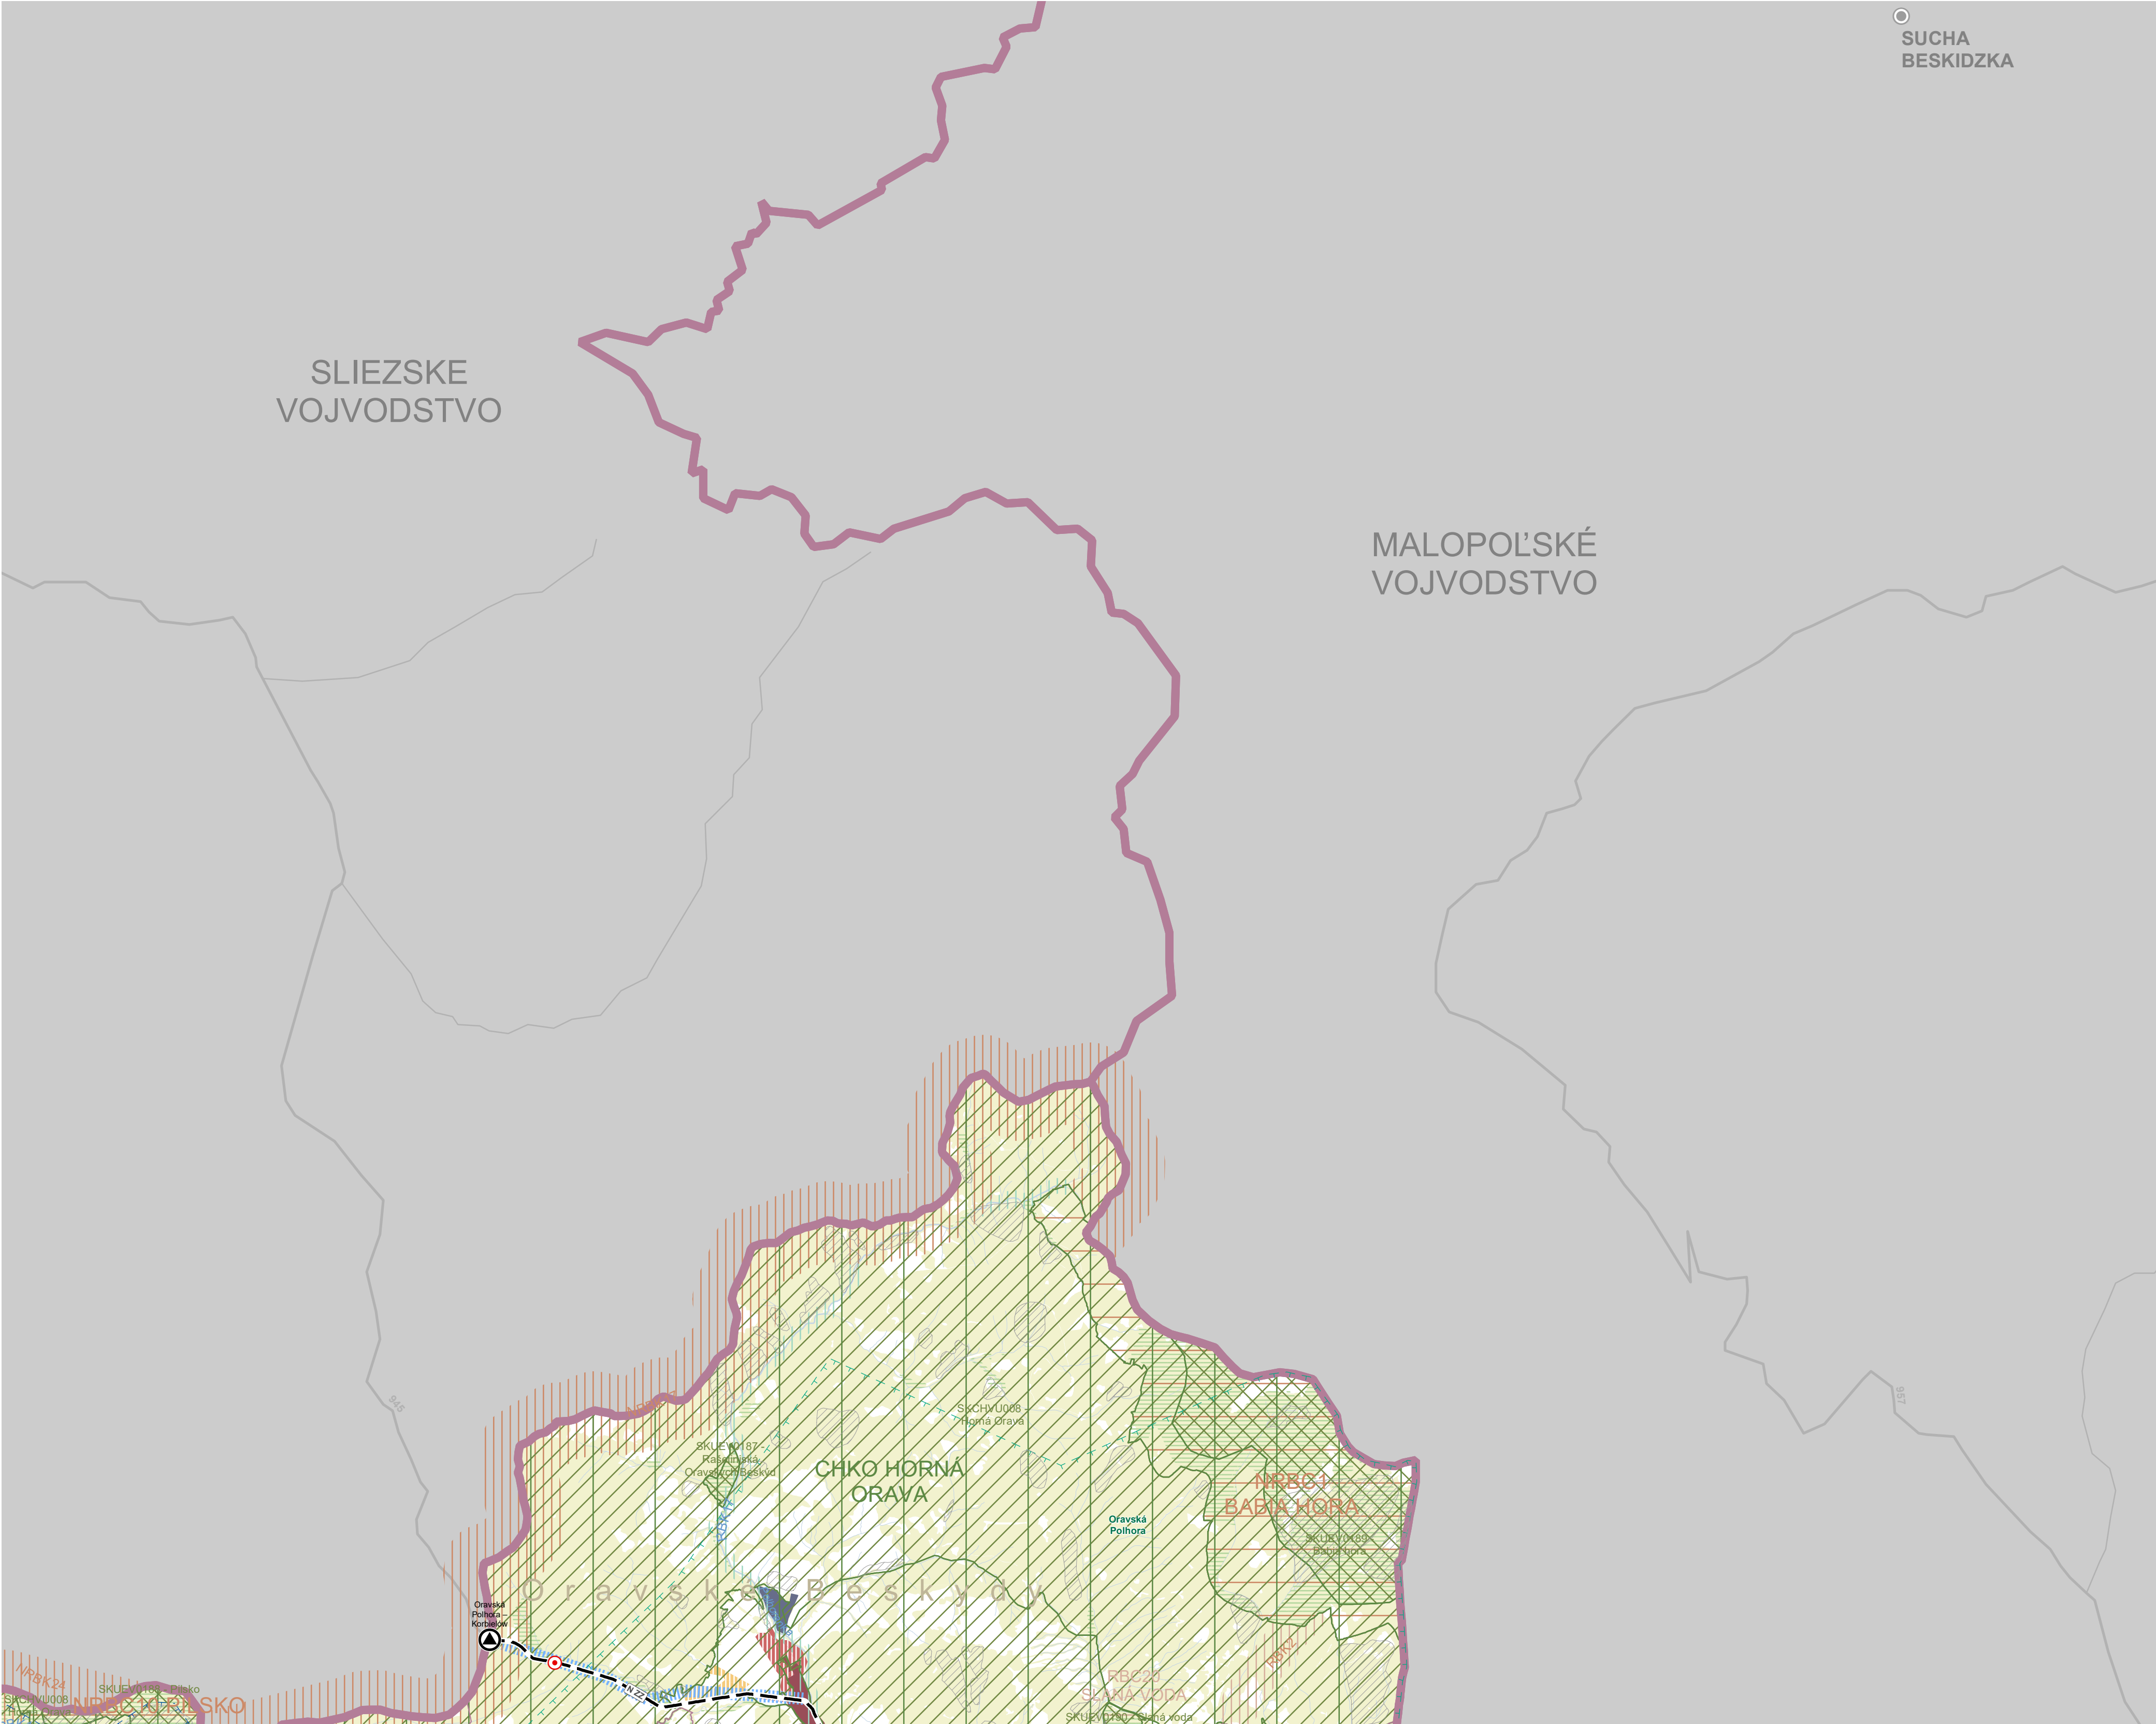

ÚZEMNÝ PLÁN REGIÓNU ŽILINSKÉHO KRAJA - KONCEPT - VARIANT 1
KOMPLEXNÝ VÝKRES PRIESTOROVÉHO USPORIADANIA A FUNKČNÉHO VYUŽÍVANIA ÚZEMIA


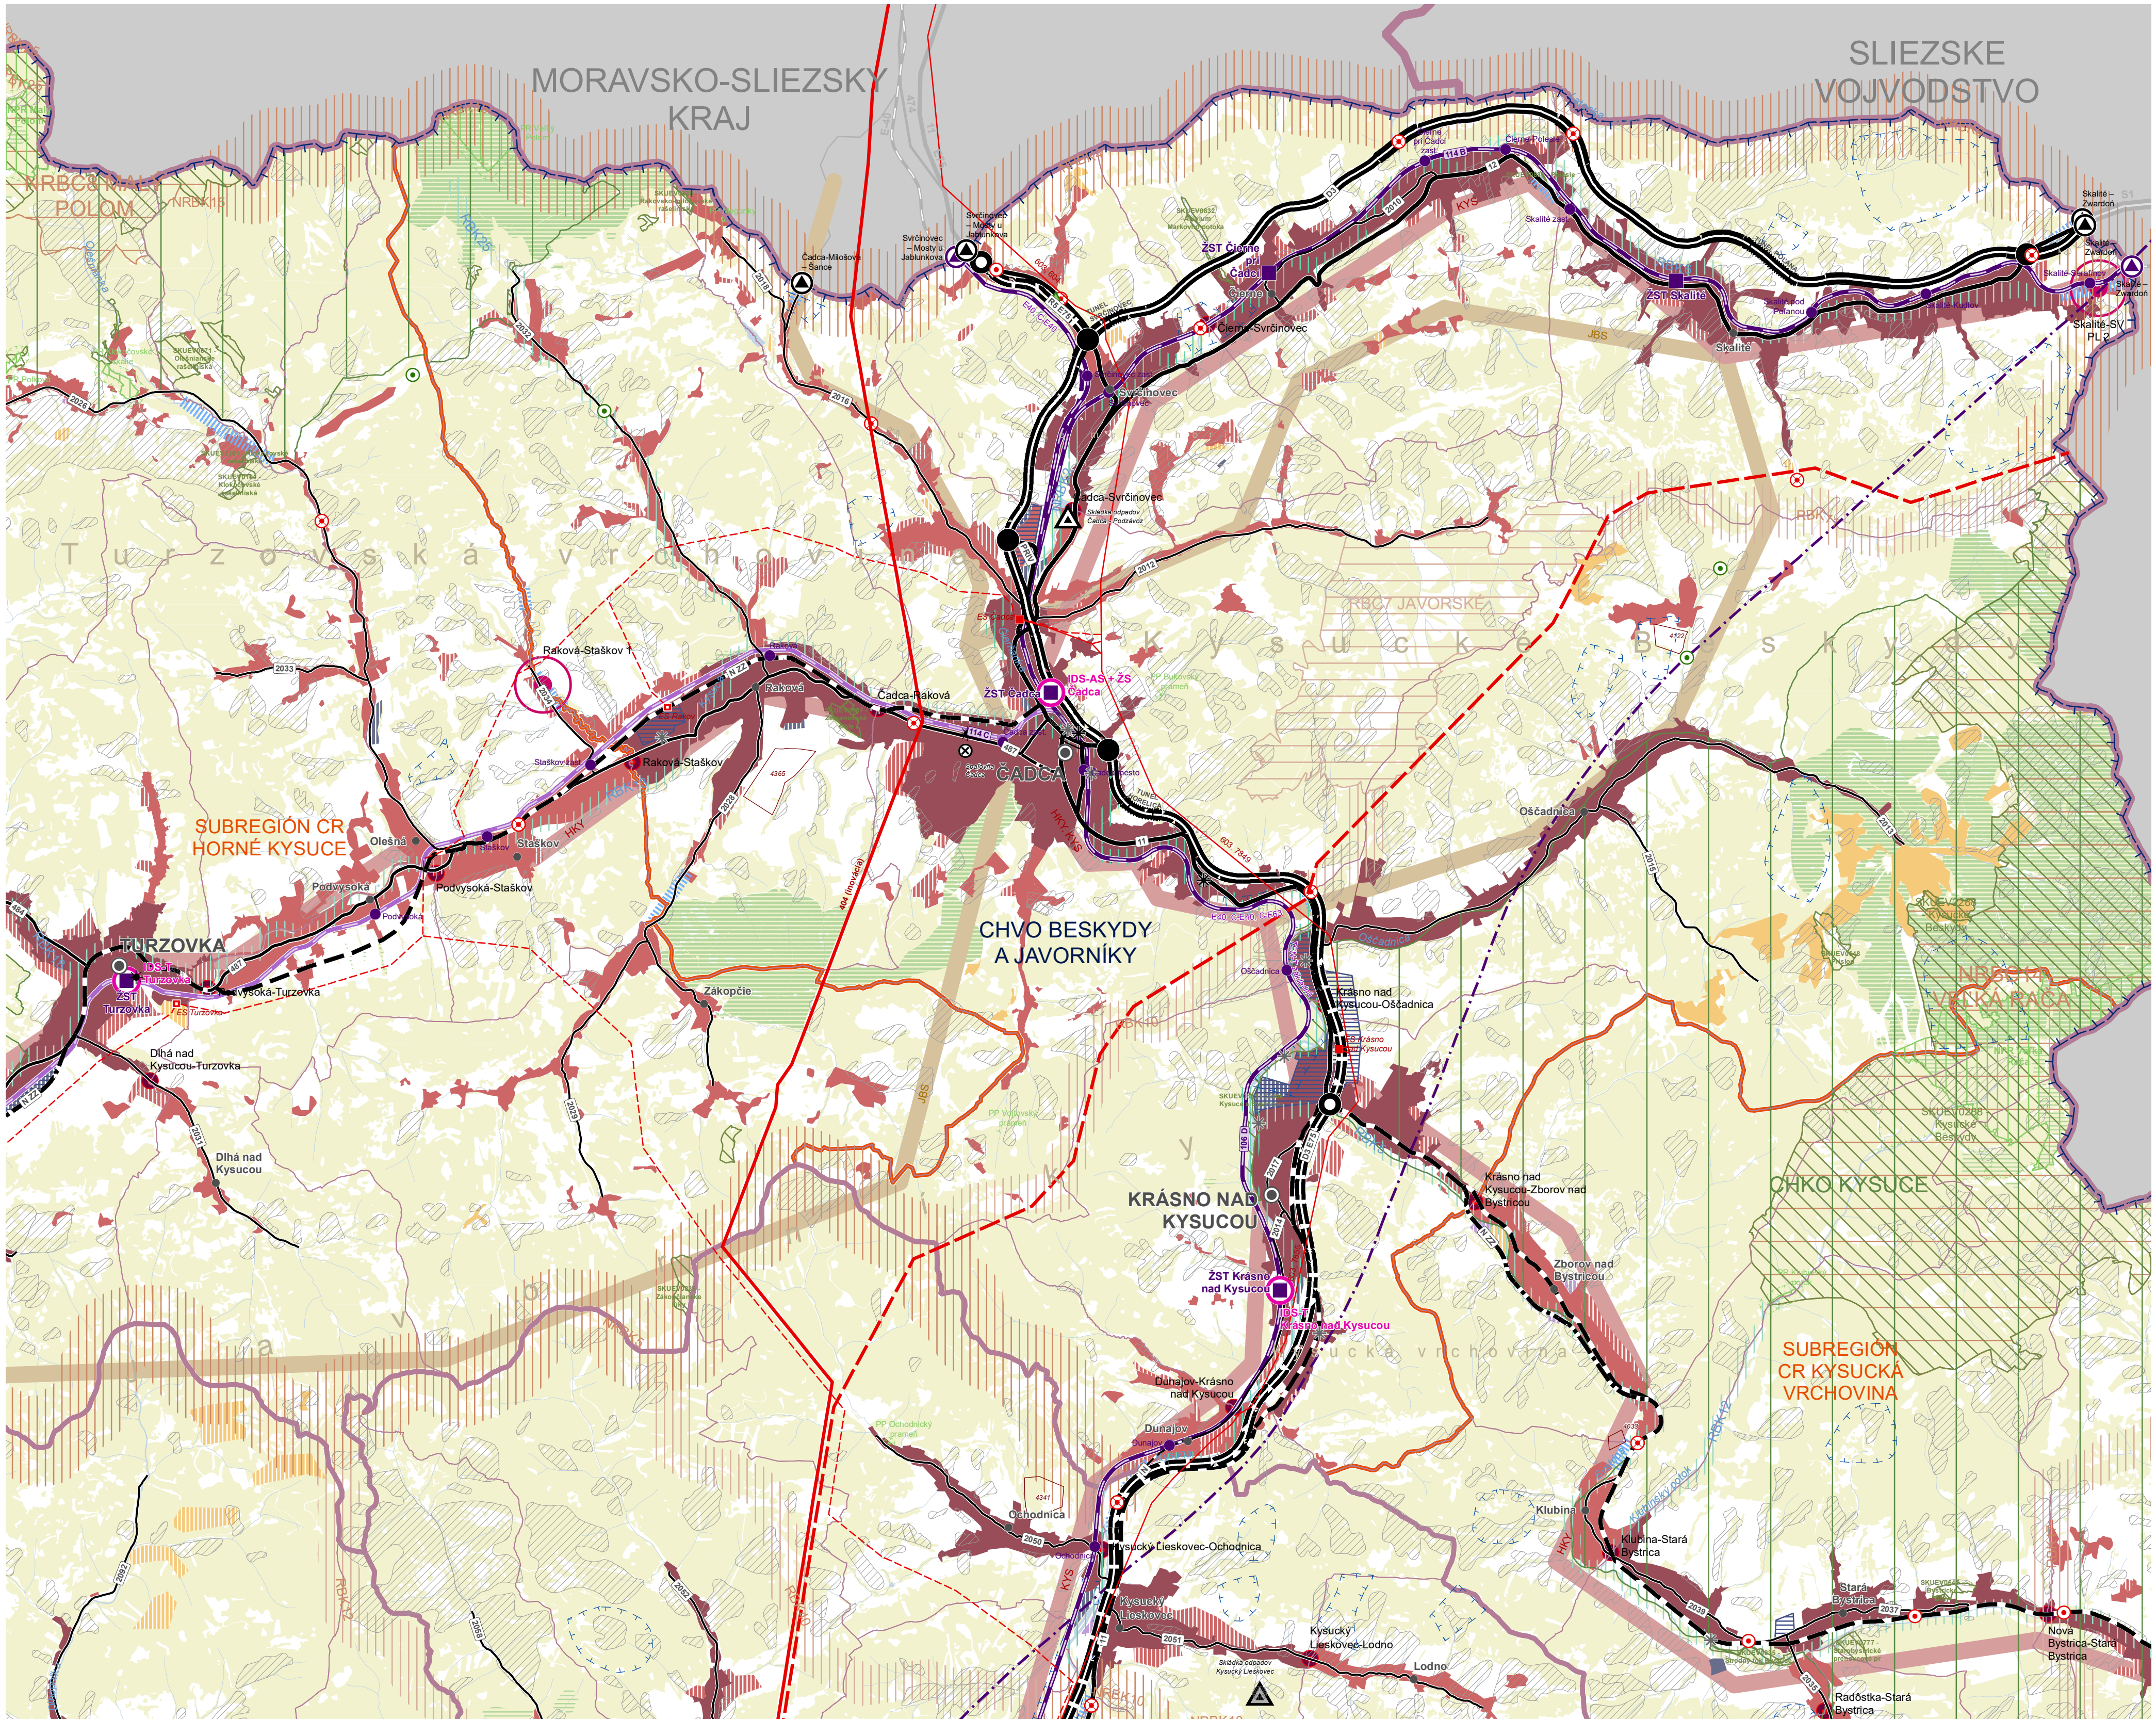


ÚZEMNÝ PLÁN REGIÓNU ŽILINSKÉHO KRAJA - KONCEPT - VARIANT 1
KOMPLEXNÝ VÝKRES PRIESTOROVÉHO USPORIADANIA A FUNKČNÉHO VYUŽÍVANIA ÚZEMIA

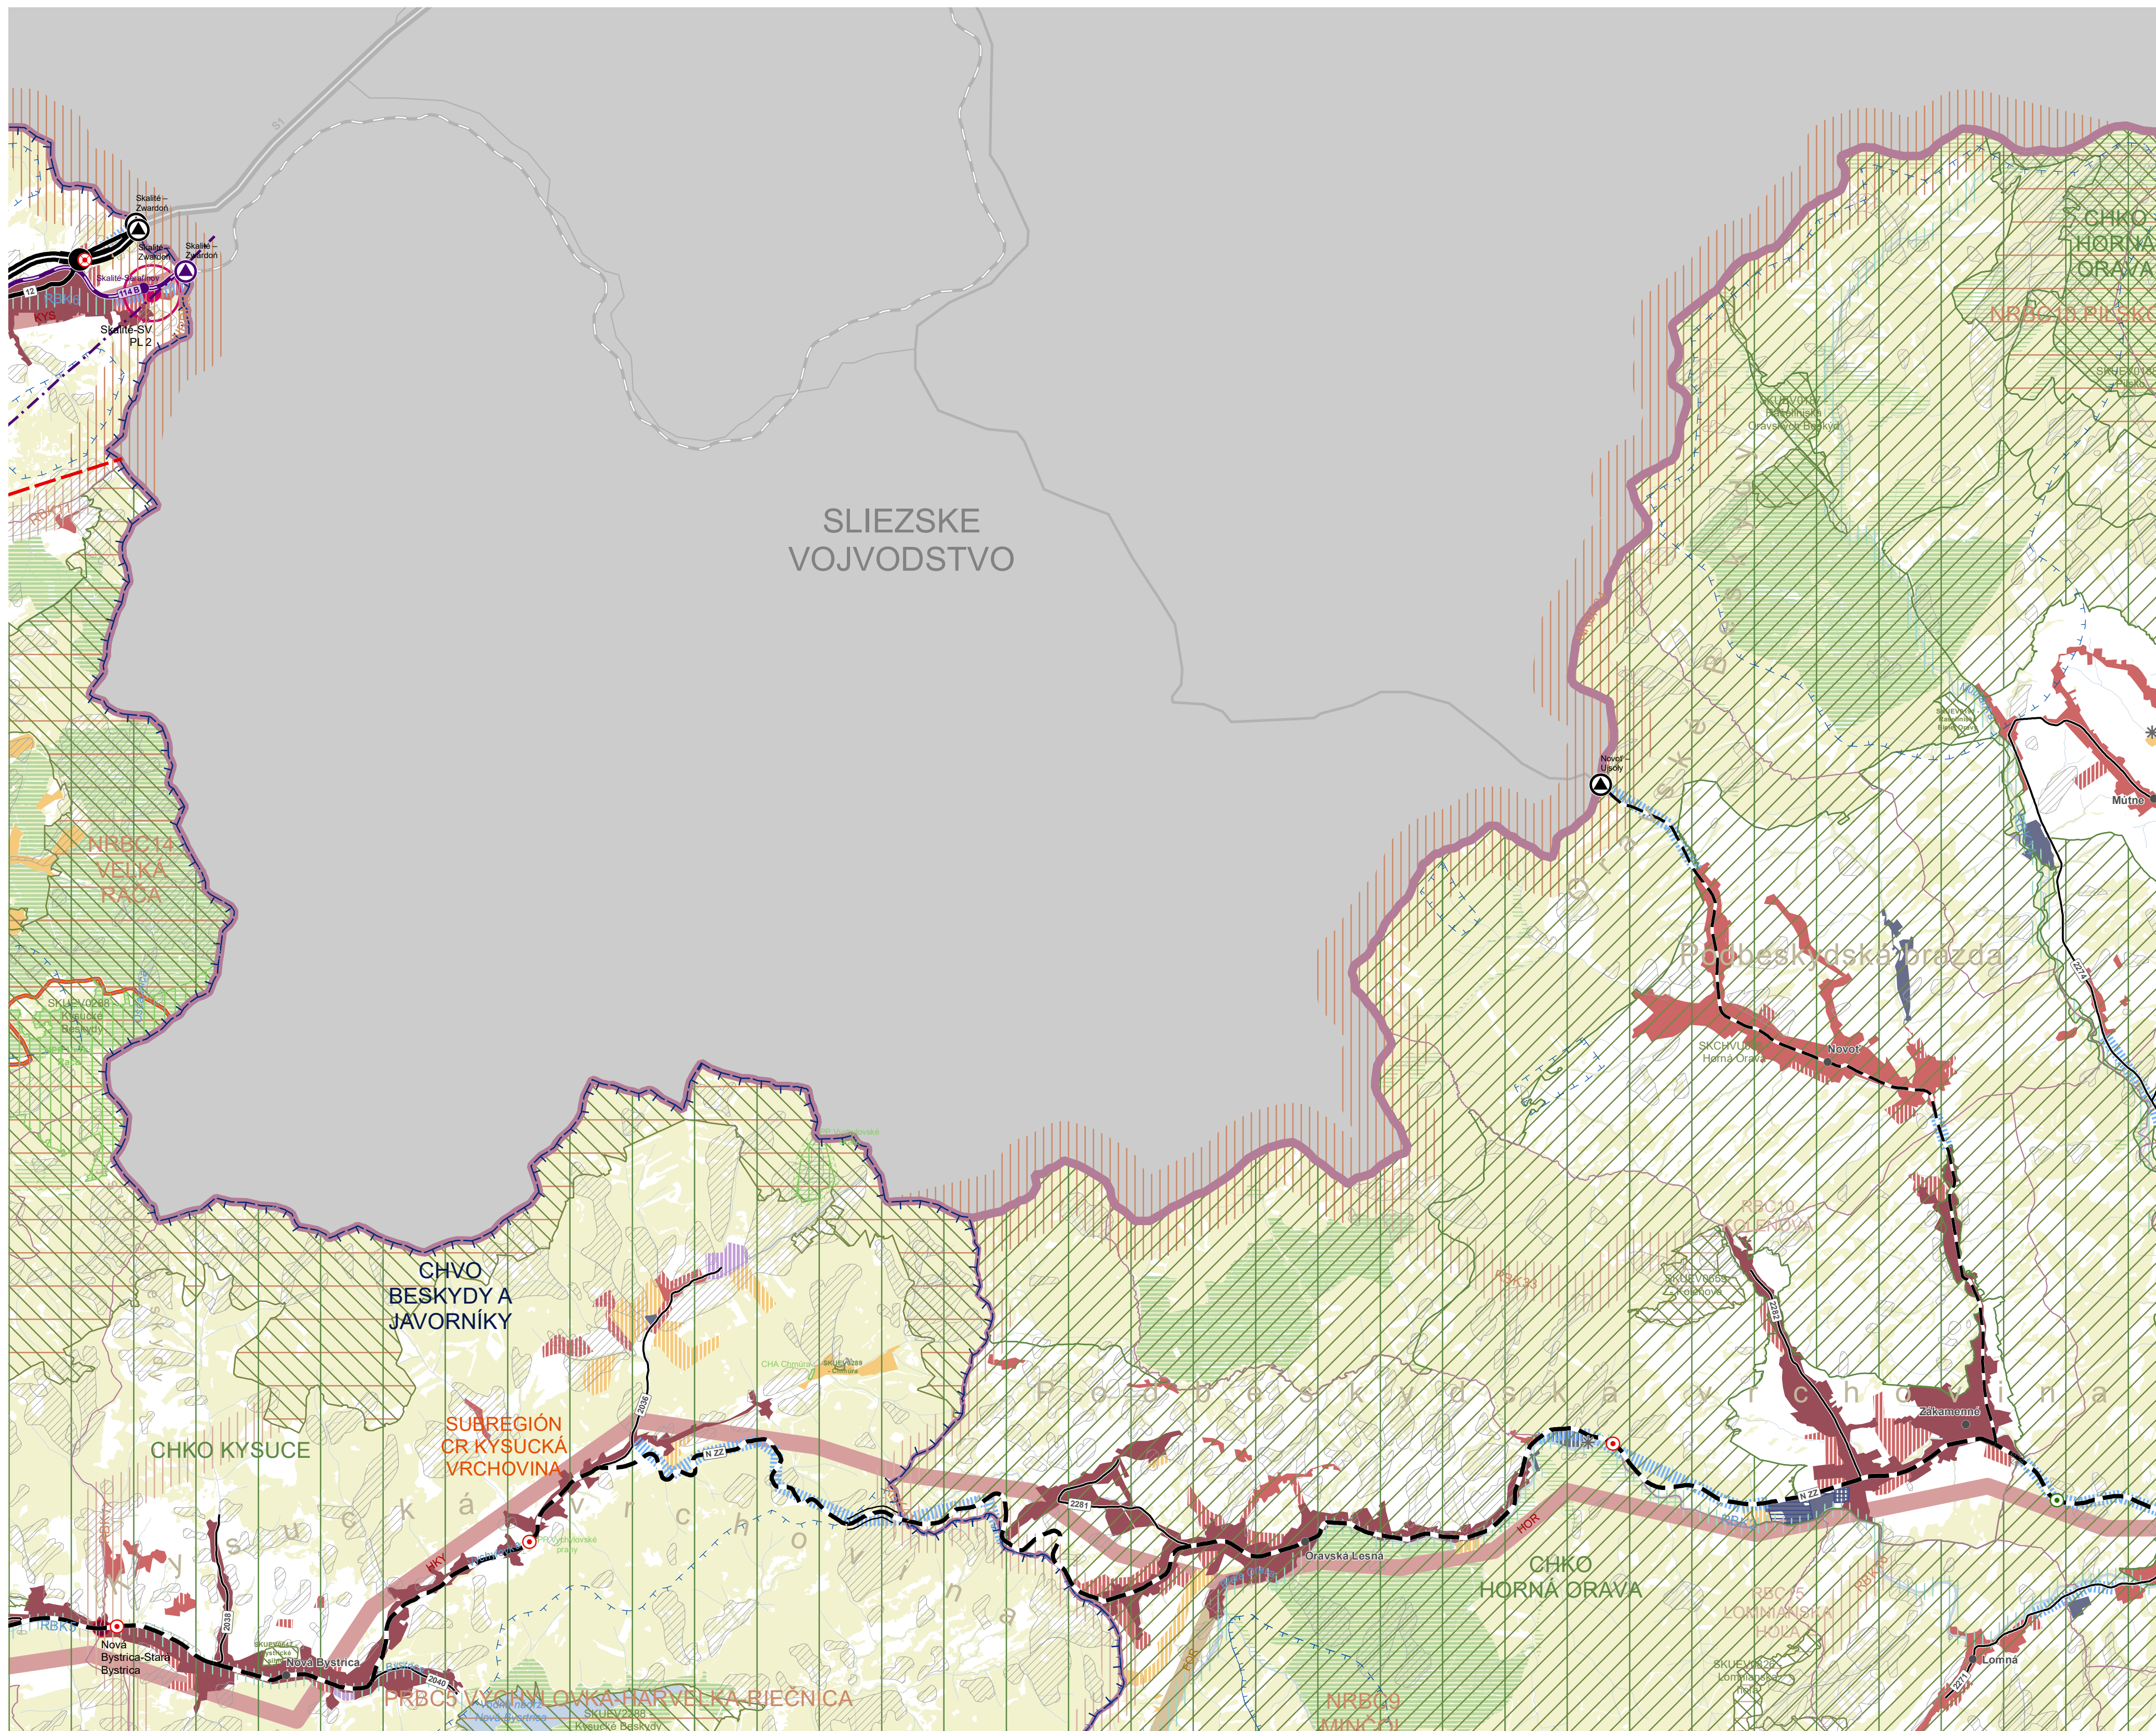

ÚZEMNÝ PLÁN REGIÓNU ŽILINSKÉHO KRAJA - KONCEPT - VARIANT 1


KOMPLEXNÝ VÝKRES PRIESTOROVÉHO USPORIADANIA A FUNKČNÉHO VYUŽÍVANIA ÚZEMIA

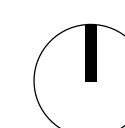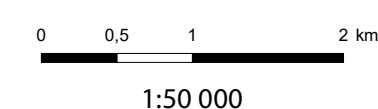


			1		
2	3	4	5	6	
7	8	9	10	11	
12	13	14	15	16	
17	18	19	20	21	
	22				

4

MAPOVÝ LIST
ORAVSKÁ LESNÁ


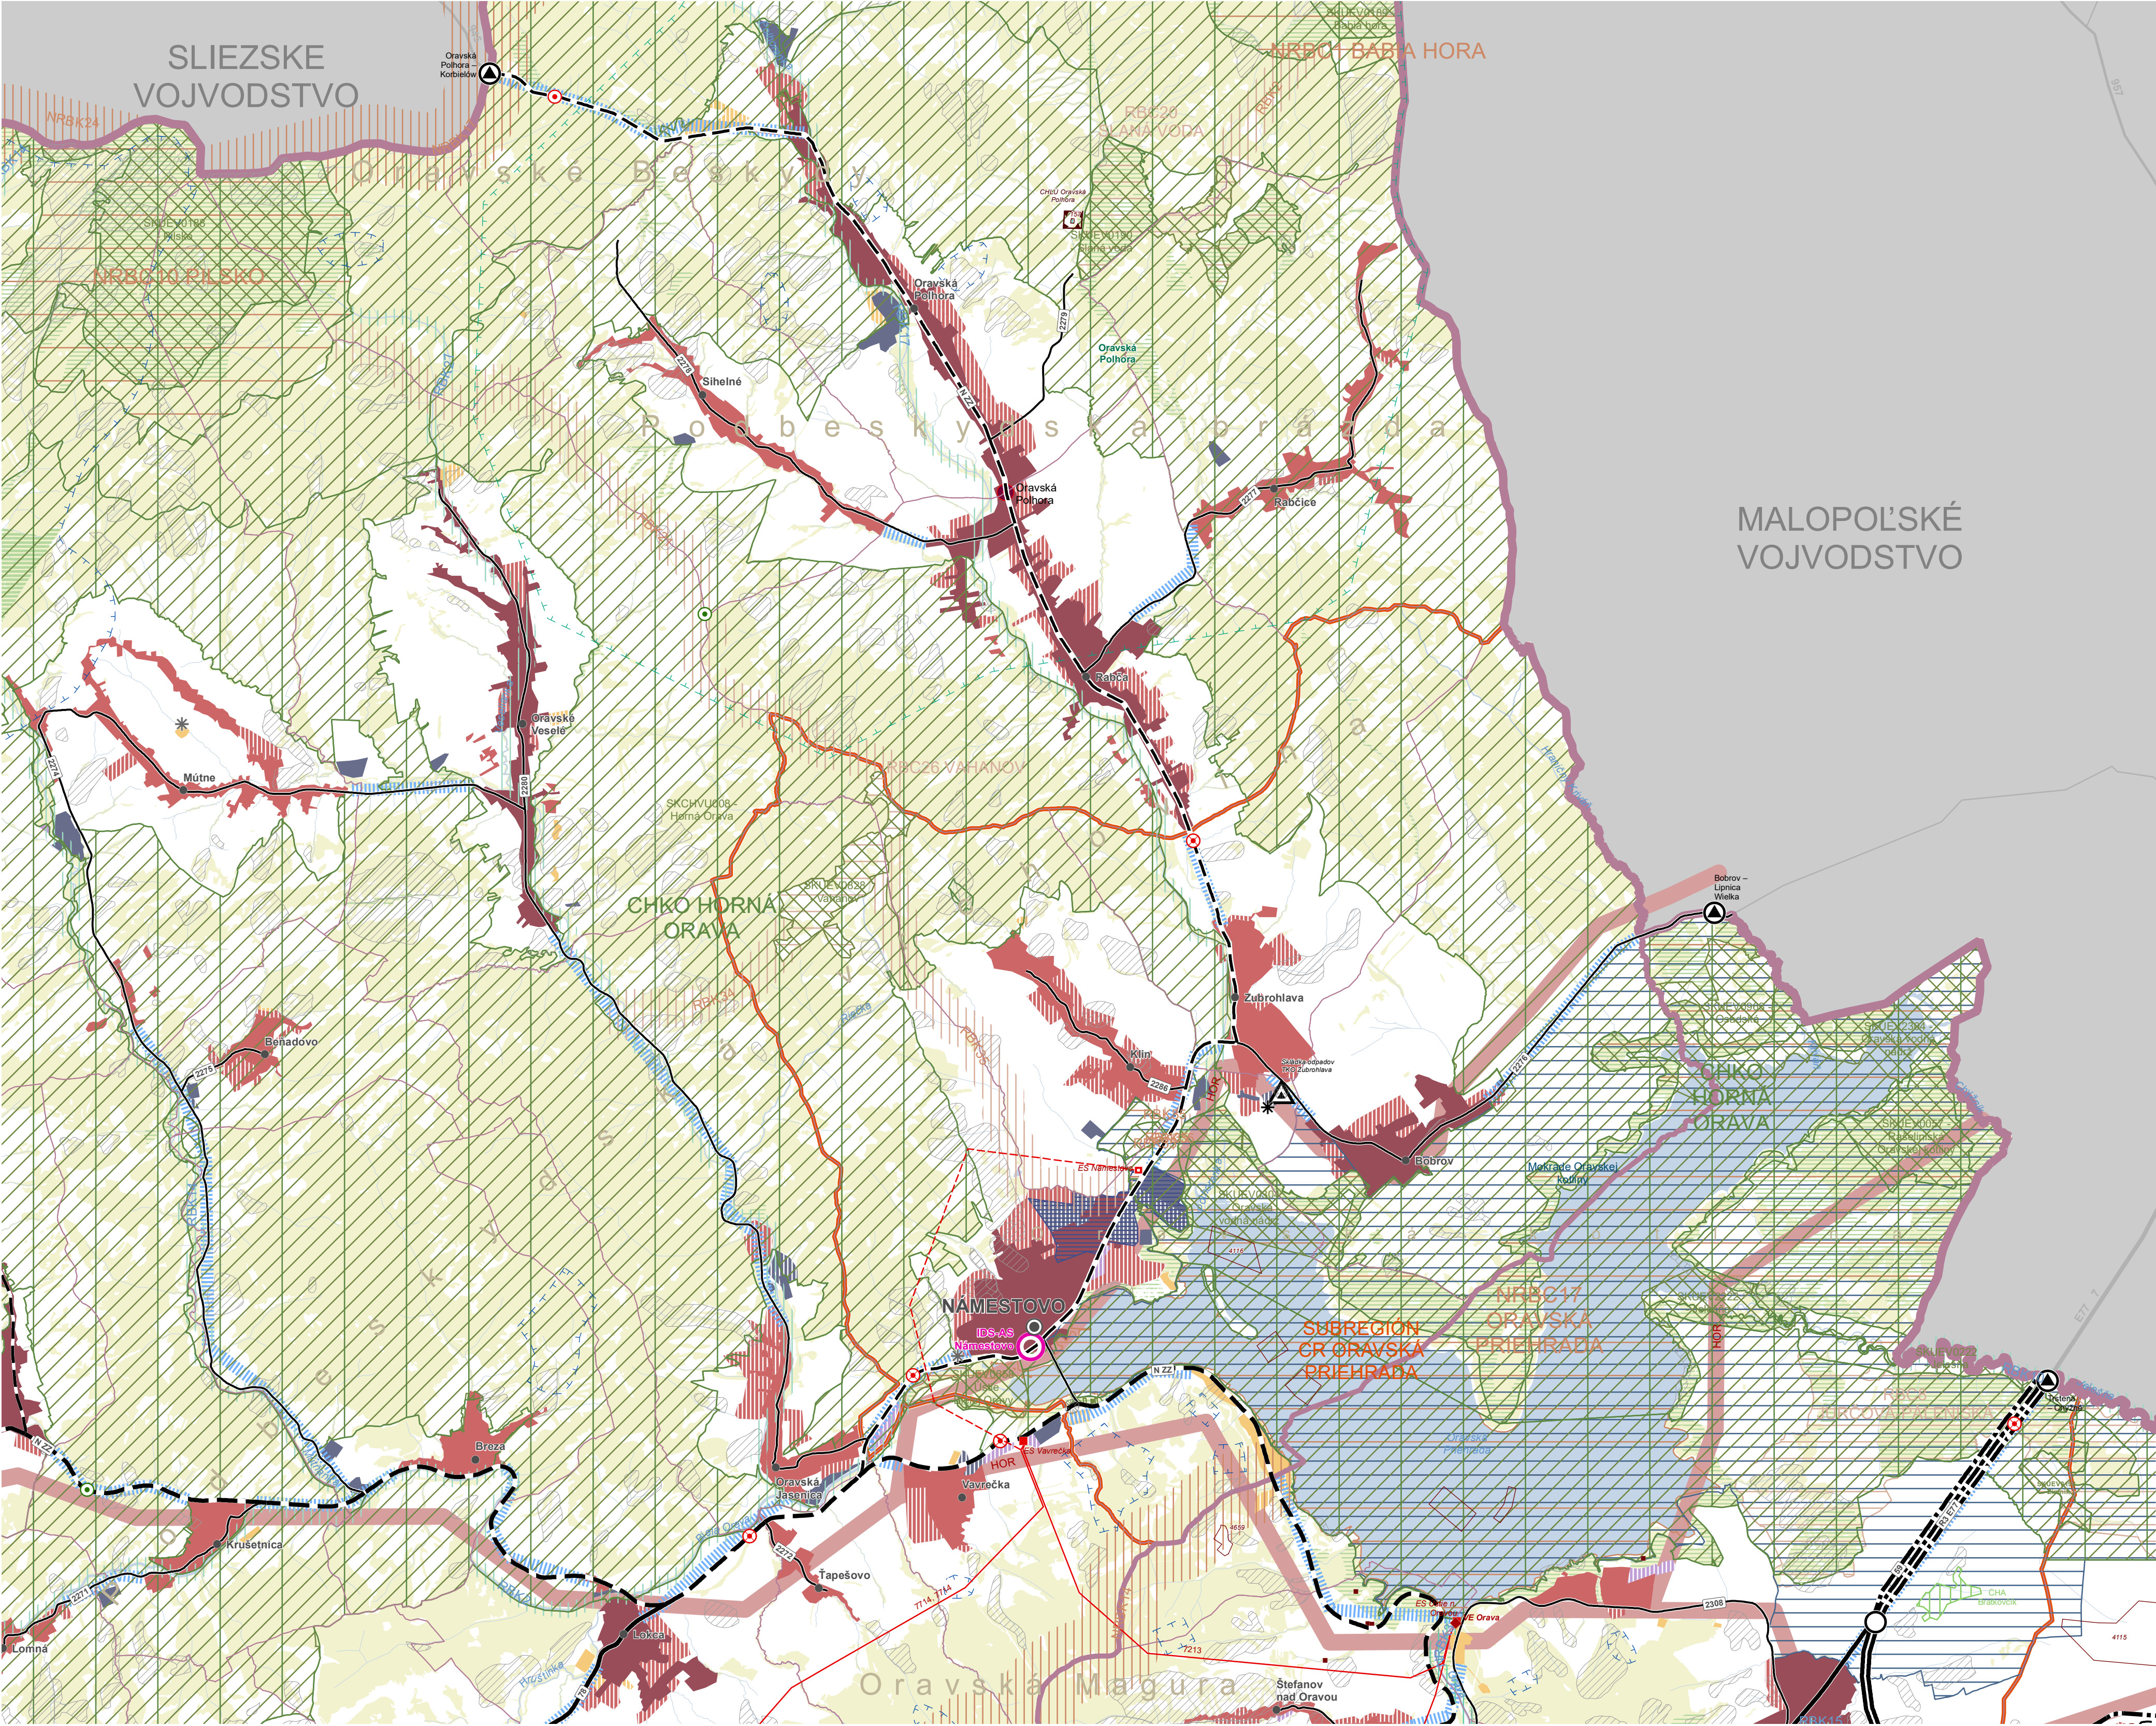


ÚZEMNÝ PLÁN REGIÓNU ŽILINSKÉHO KRAJA - KONCEPT - VARIANT 1
KOMPLEXNÝ VÝKRES PRIESTOROVÉHO USPORIADANIA A FUNKČNÉHO VYUŽÍVANIA ÚZEMIA

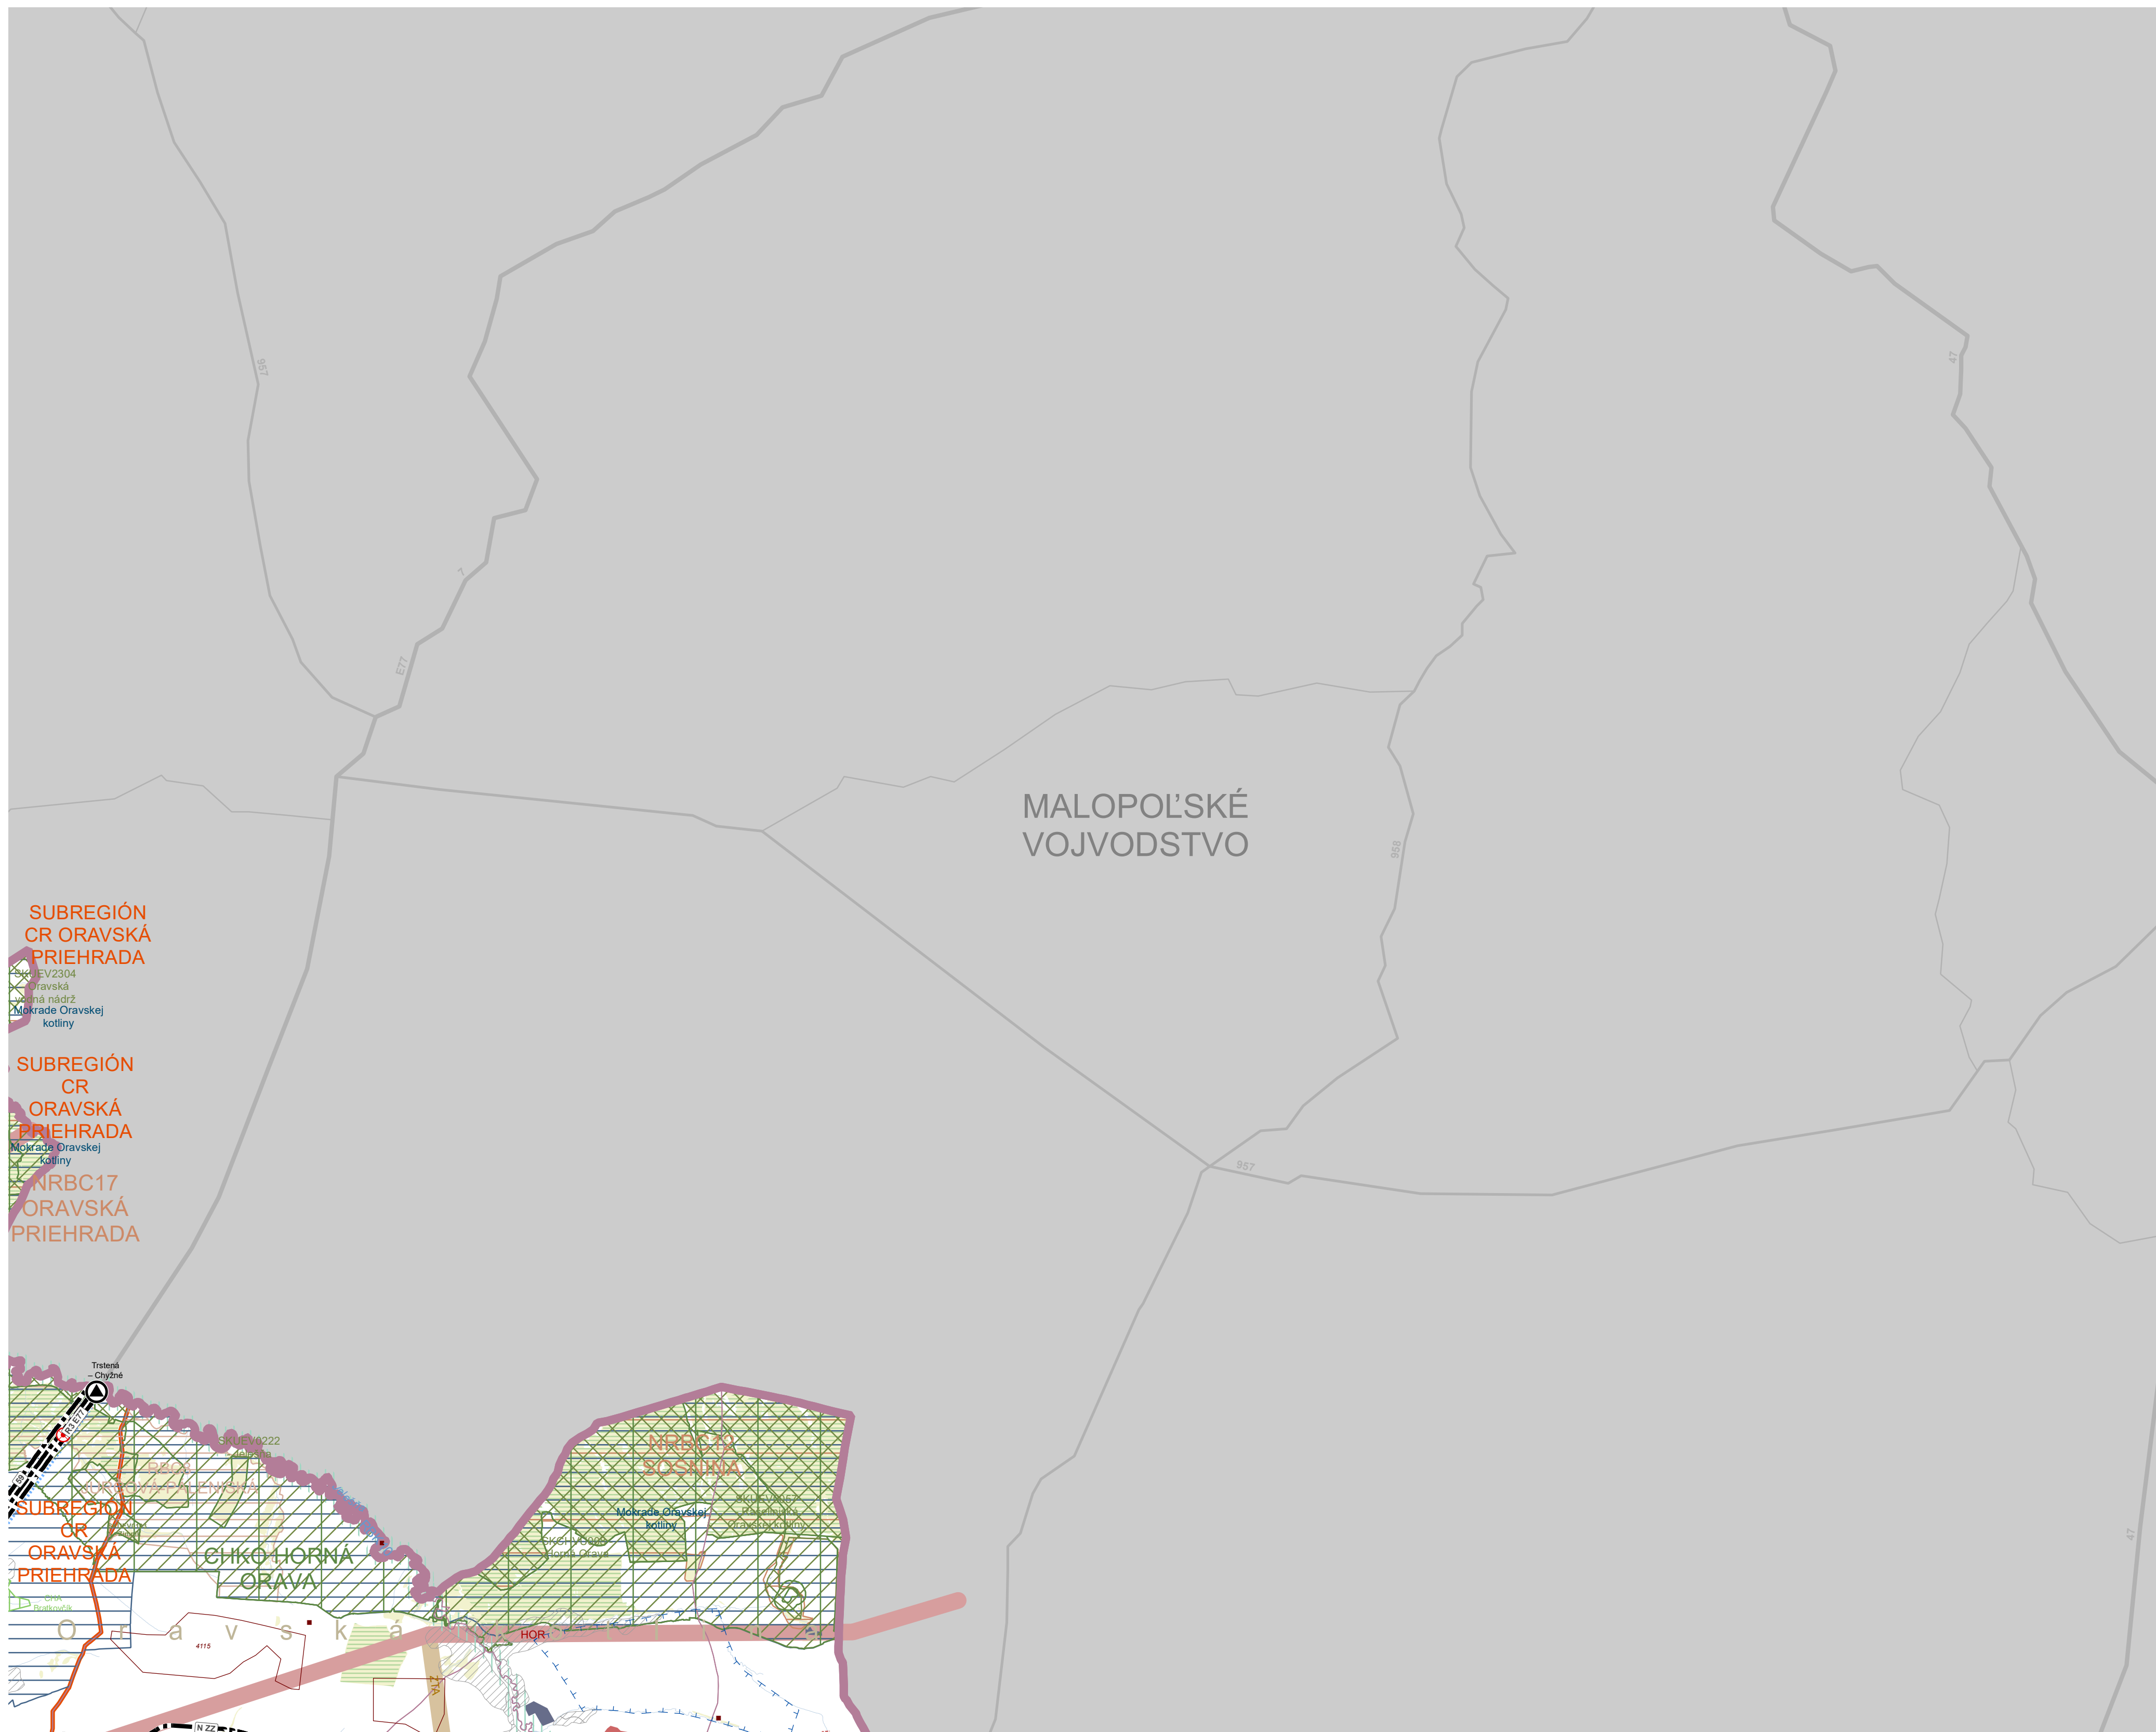


ÚZEMNÝ PLÁN REGIÓNU ŽILINSKÉHO KRAJA - KONCEPT - VARIANT 1


KOMPLEXNÝ VÝKRES PRIESTOROVÉHO USPORIADANIA A FUNKČNÉHO VYUŽÍVANIA ÚZEMIA

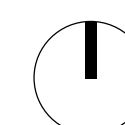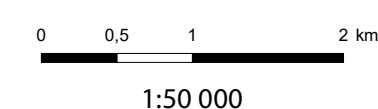

				1	
2	3	4	5		
7	8	9	10		
12	13	14	15		
17	18	19	20		
	22				

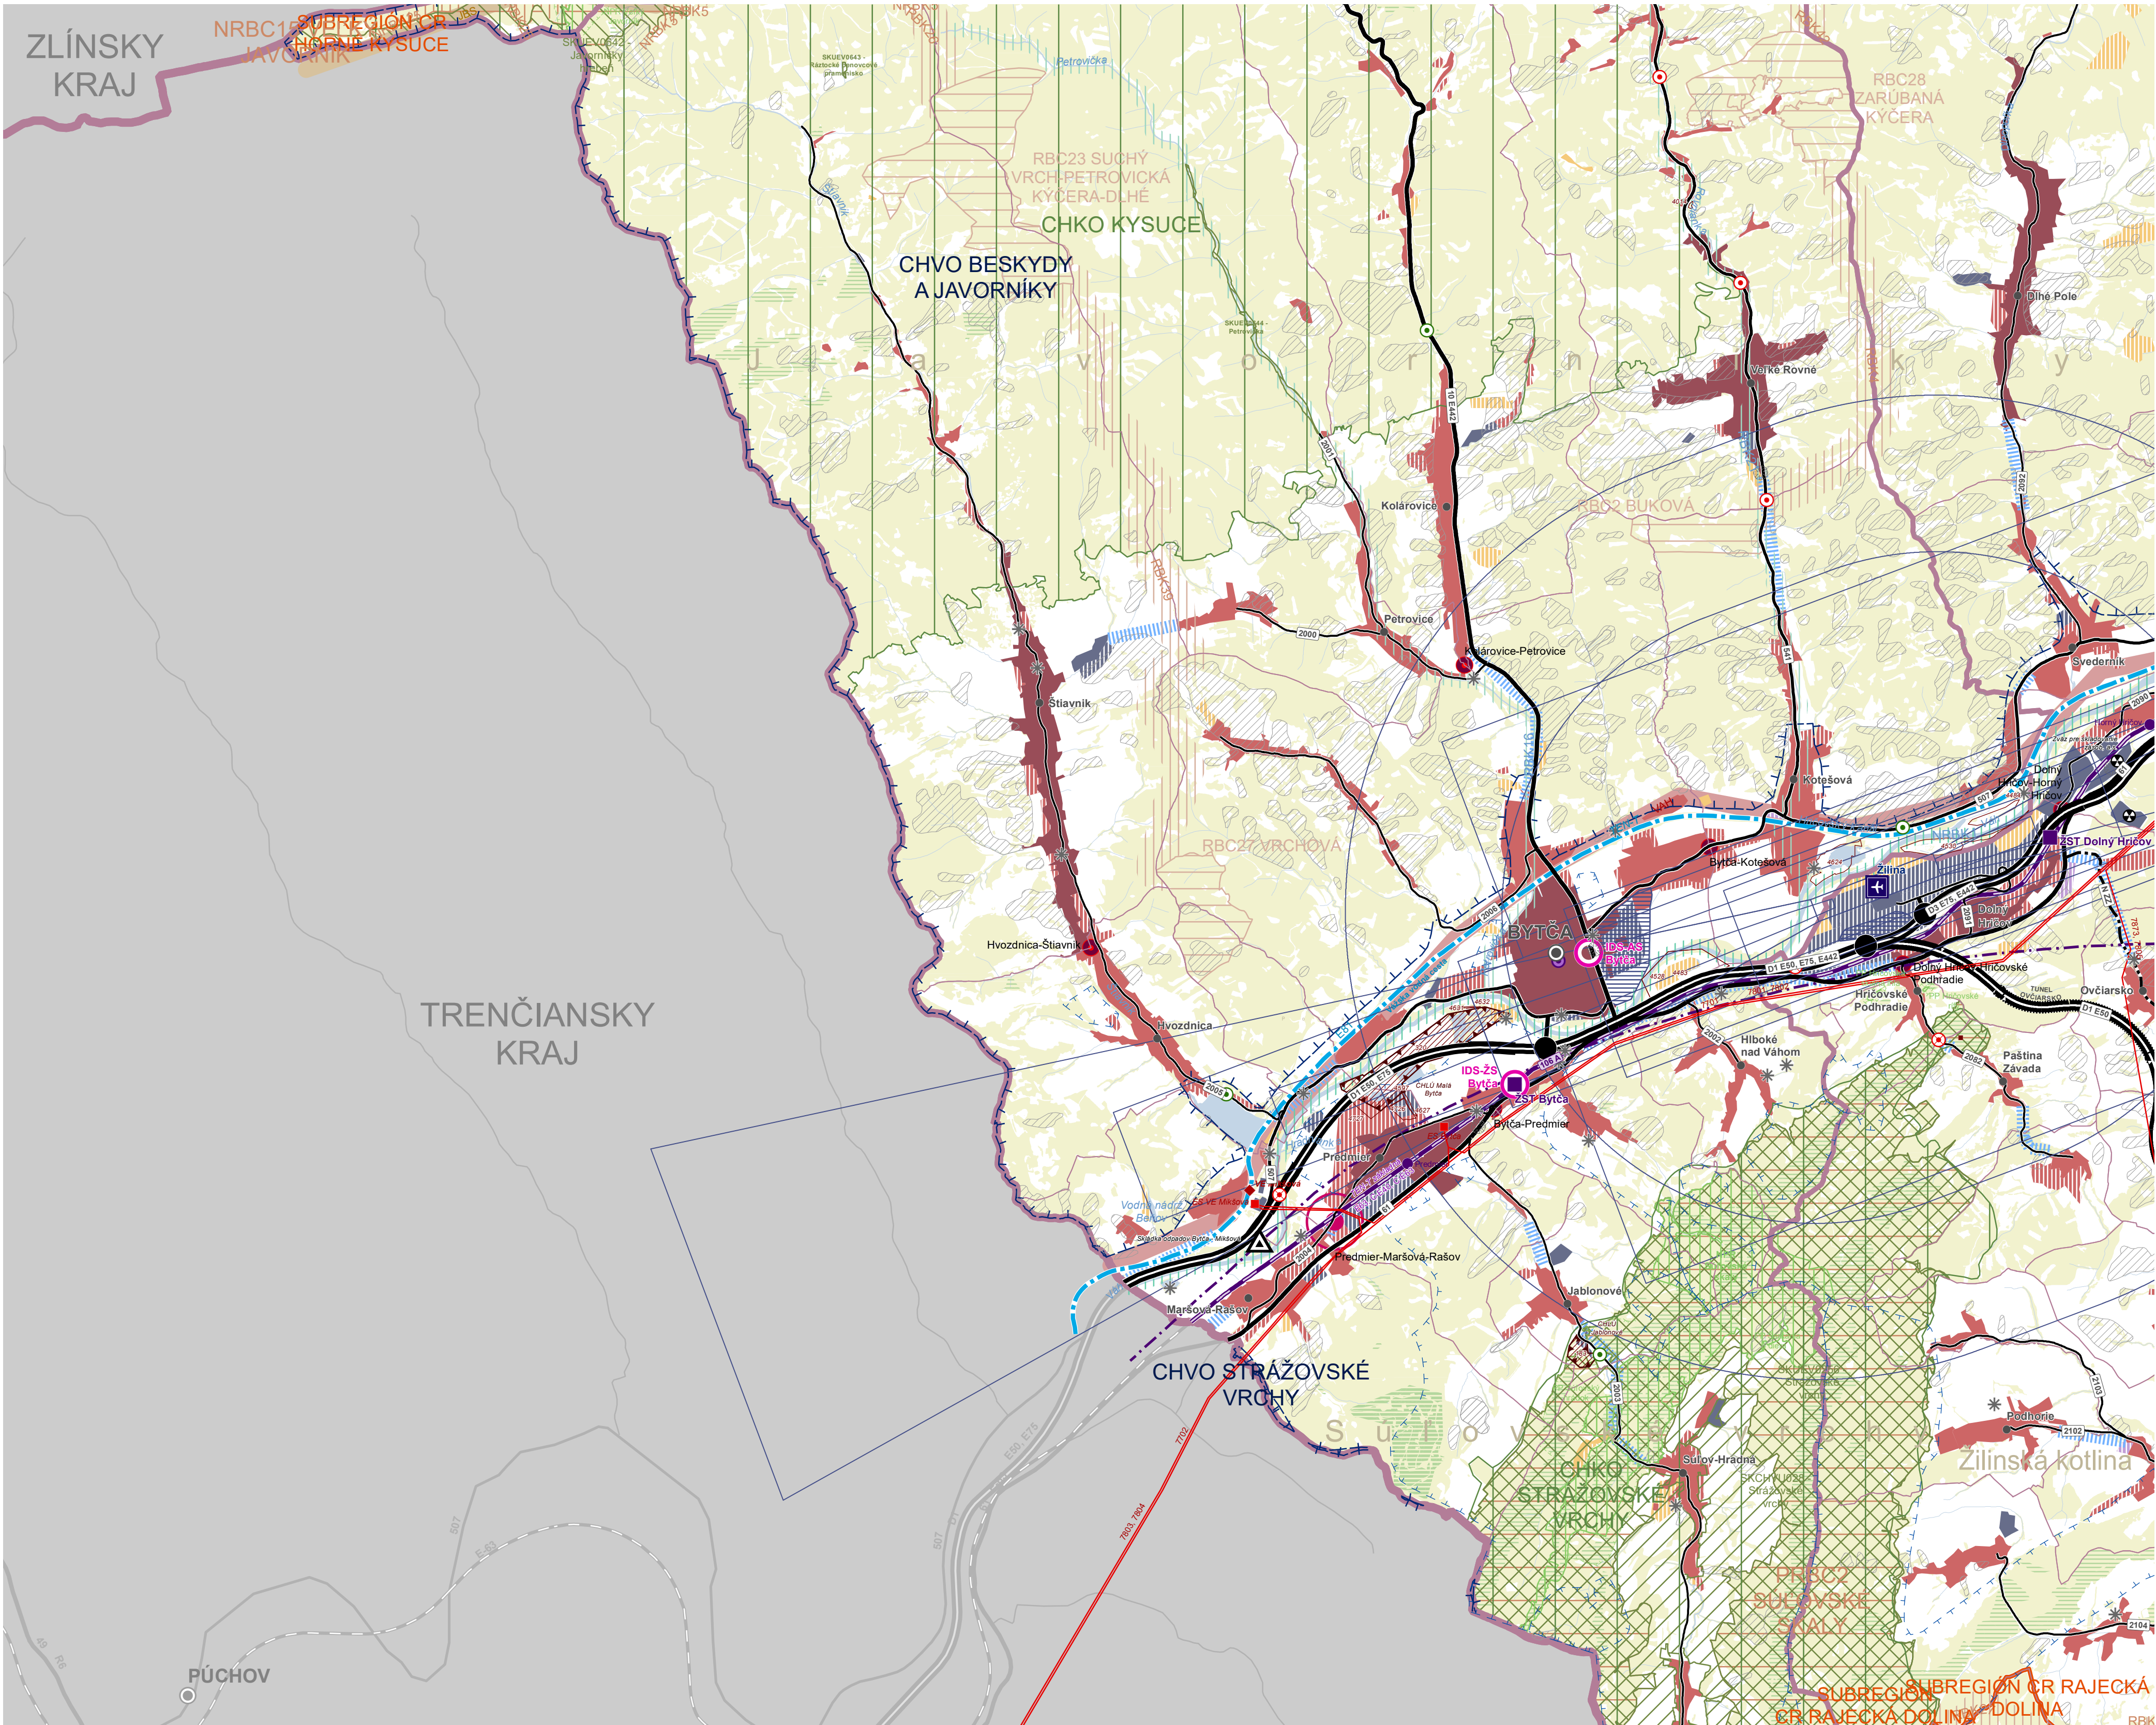


ÚZEMNÝ PLÁN REGIÓNU ŽILINSKÉHO KRAJA - KONCEPT - VARIANT 1
KOMPLEXNÝ VÝKRES PRIESTOROVÉHO USPORIADANIA A FUNKČNÉHO VYUŽÍVANIA ÚZEMIA

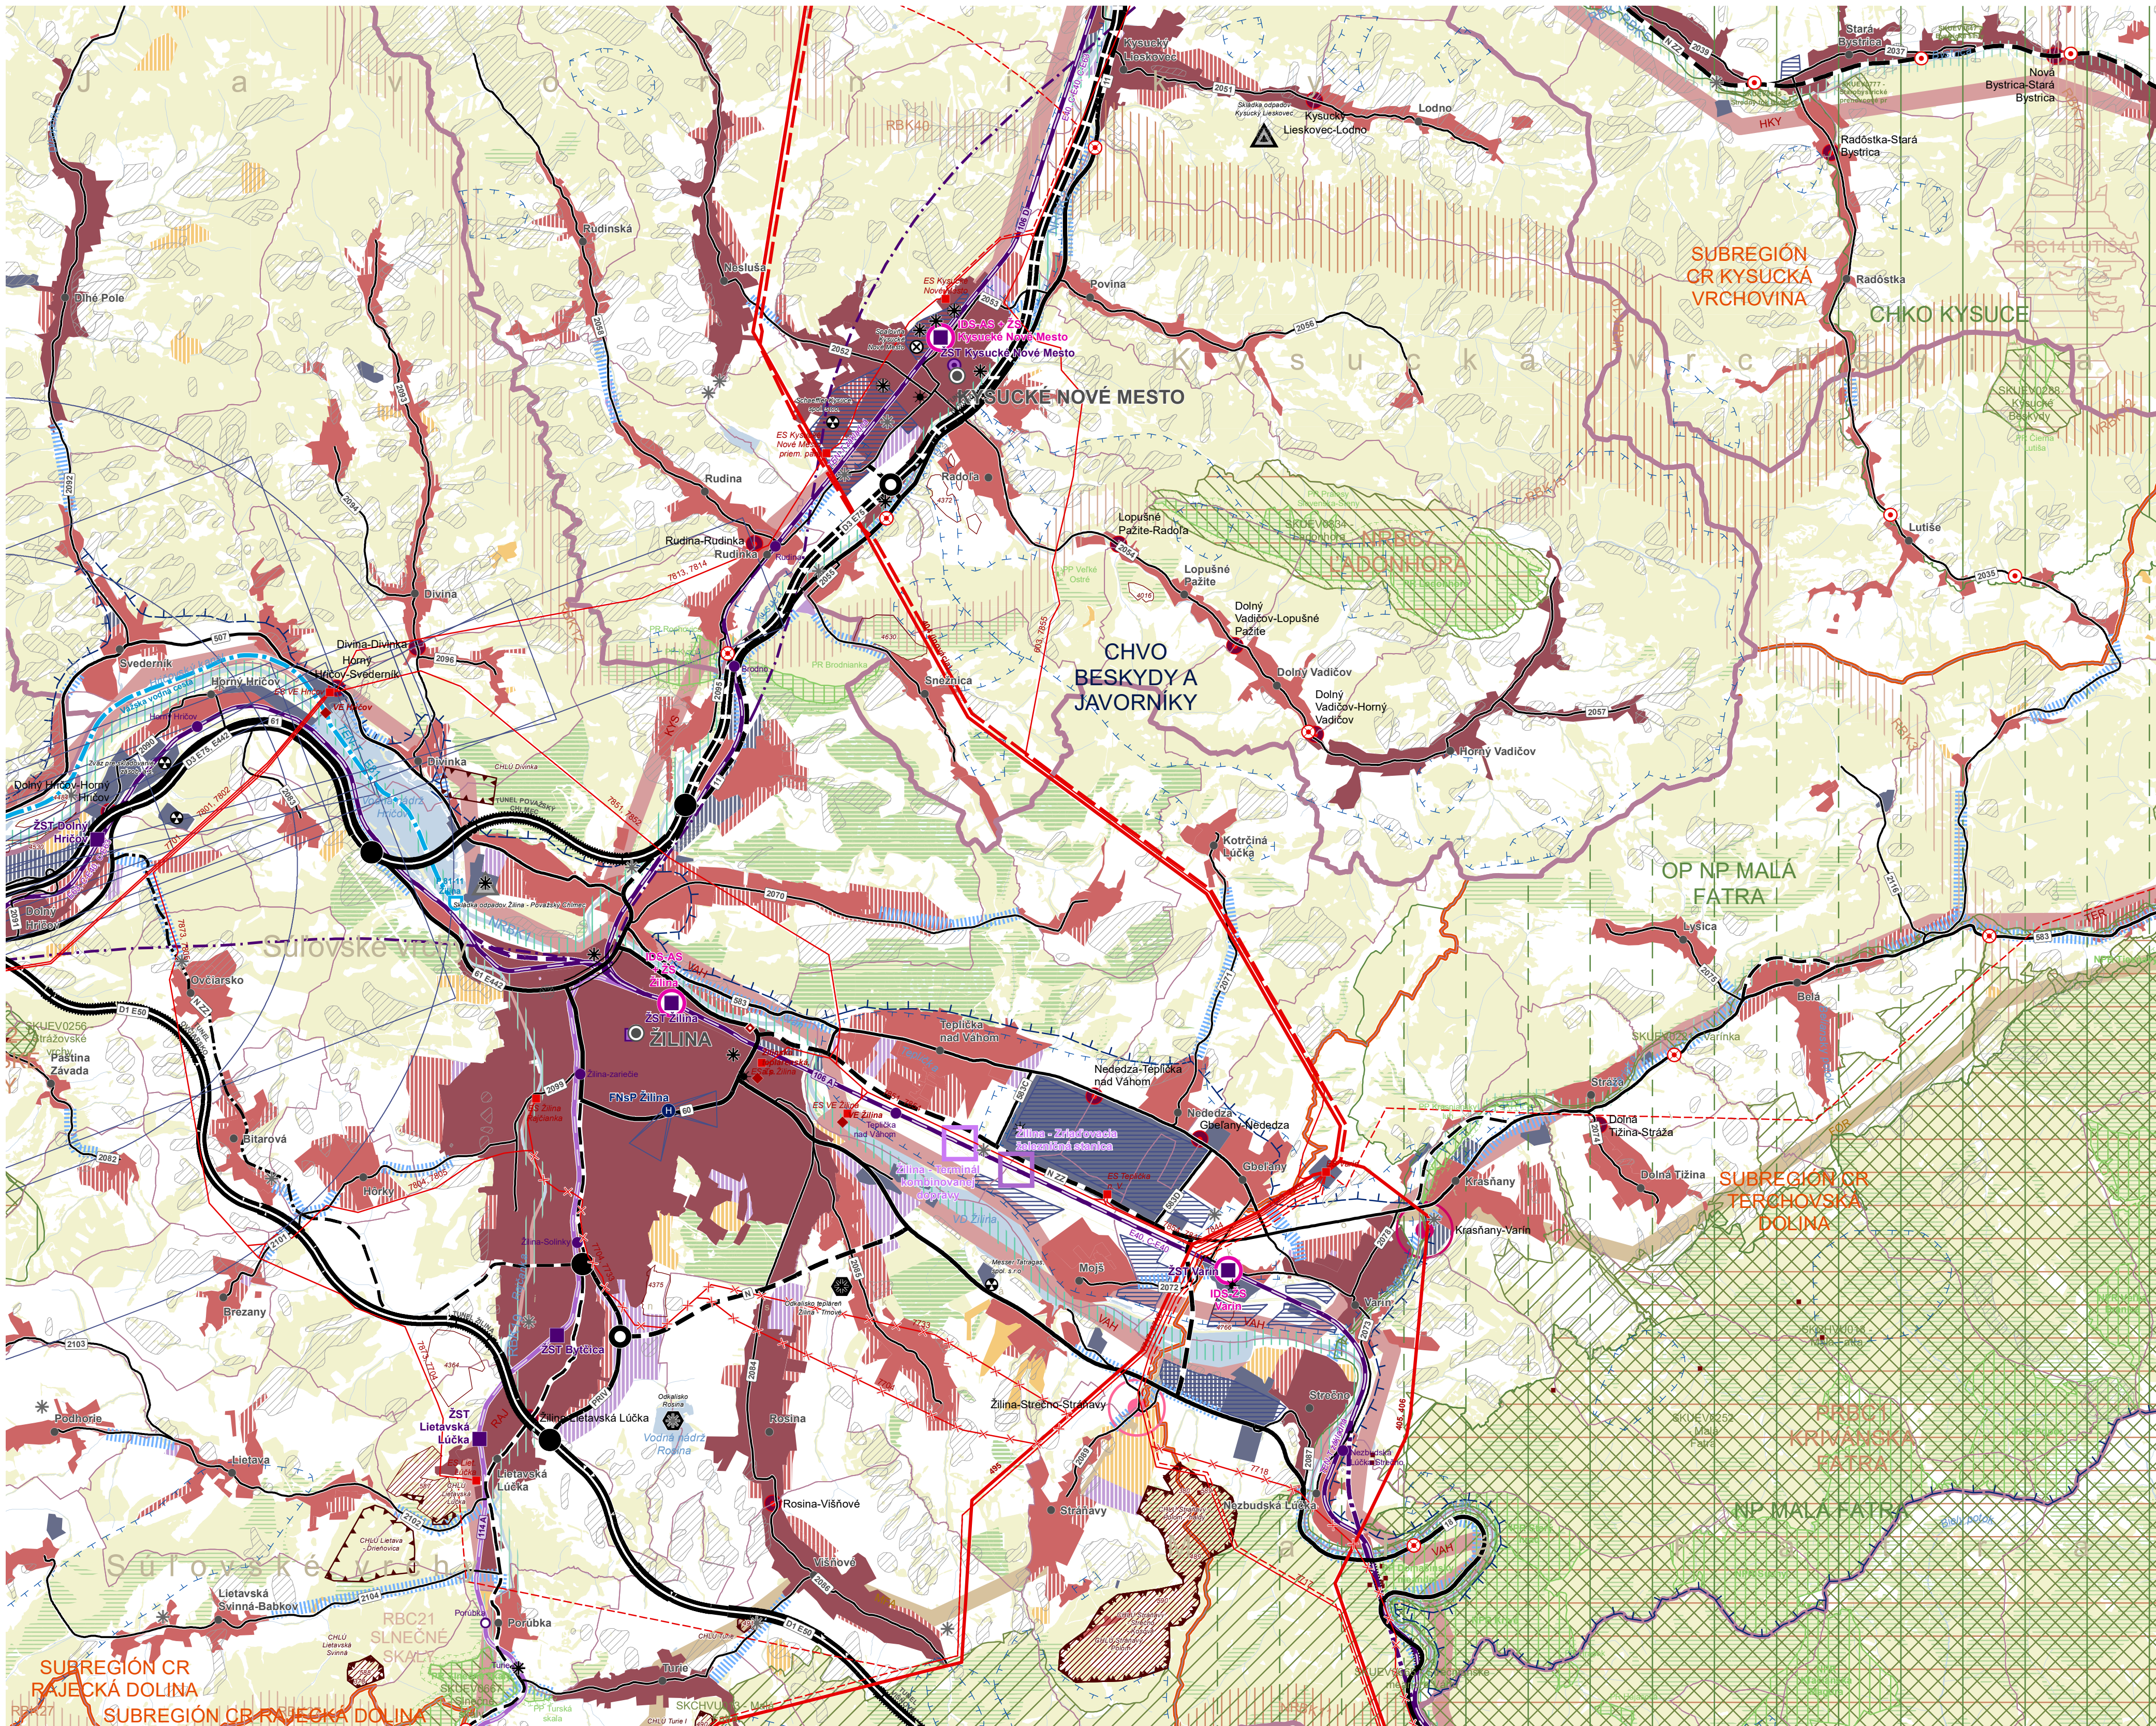


ÚZEMNÝ PLÁN REGIÓNU ŽILINSKÉHO KRAJA - KONCEPT - VARIANT 1


KOMPLEXNÝ VÝKRES PRIESTOROVÉHO USPORIADANIA A FUNKČNÉHO VYUŽÍVANIA ÚZEMIA

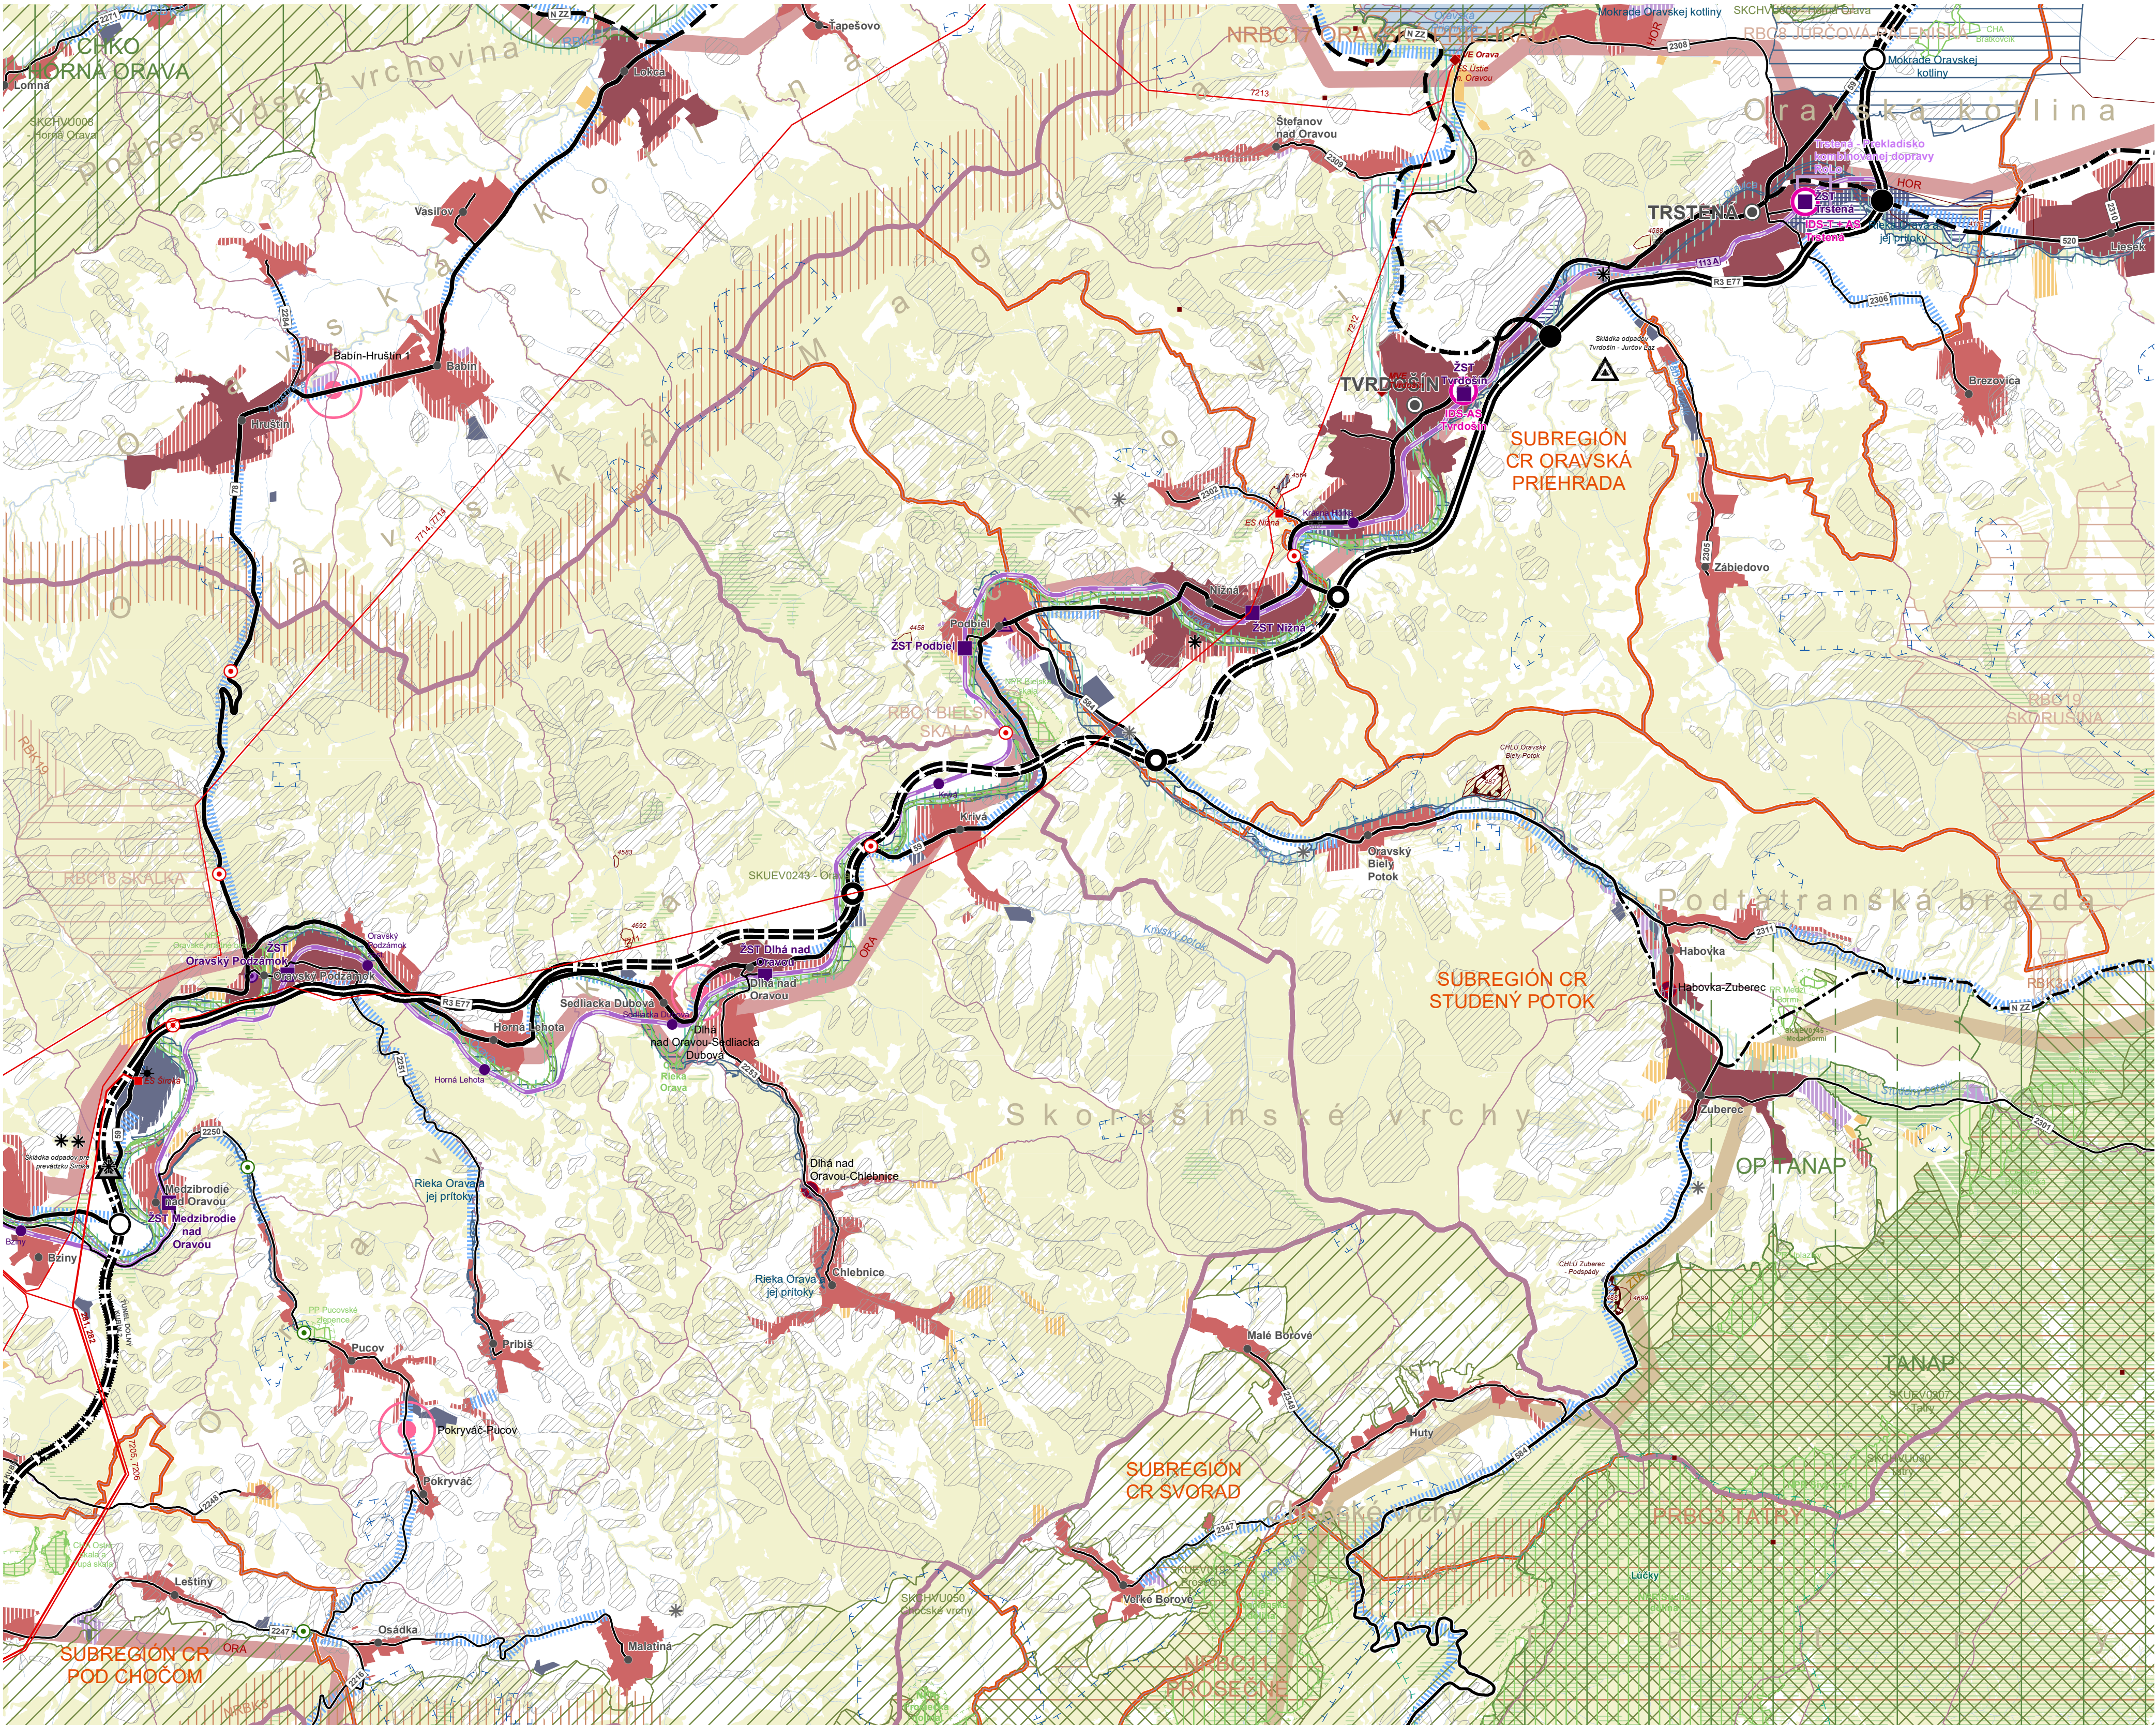


ÚZEMNÝ PLÁN REGIÓNU ŽILINSKÉHO KRAJA - KONCEPT - VARIANT 1
KOMPLEXNÝ VÝKRES PRIESTOROVÉHO USPORIADANIA A FUNKČNÉHO VYUŽÍVANIA ÚZEMIA

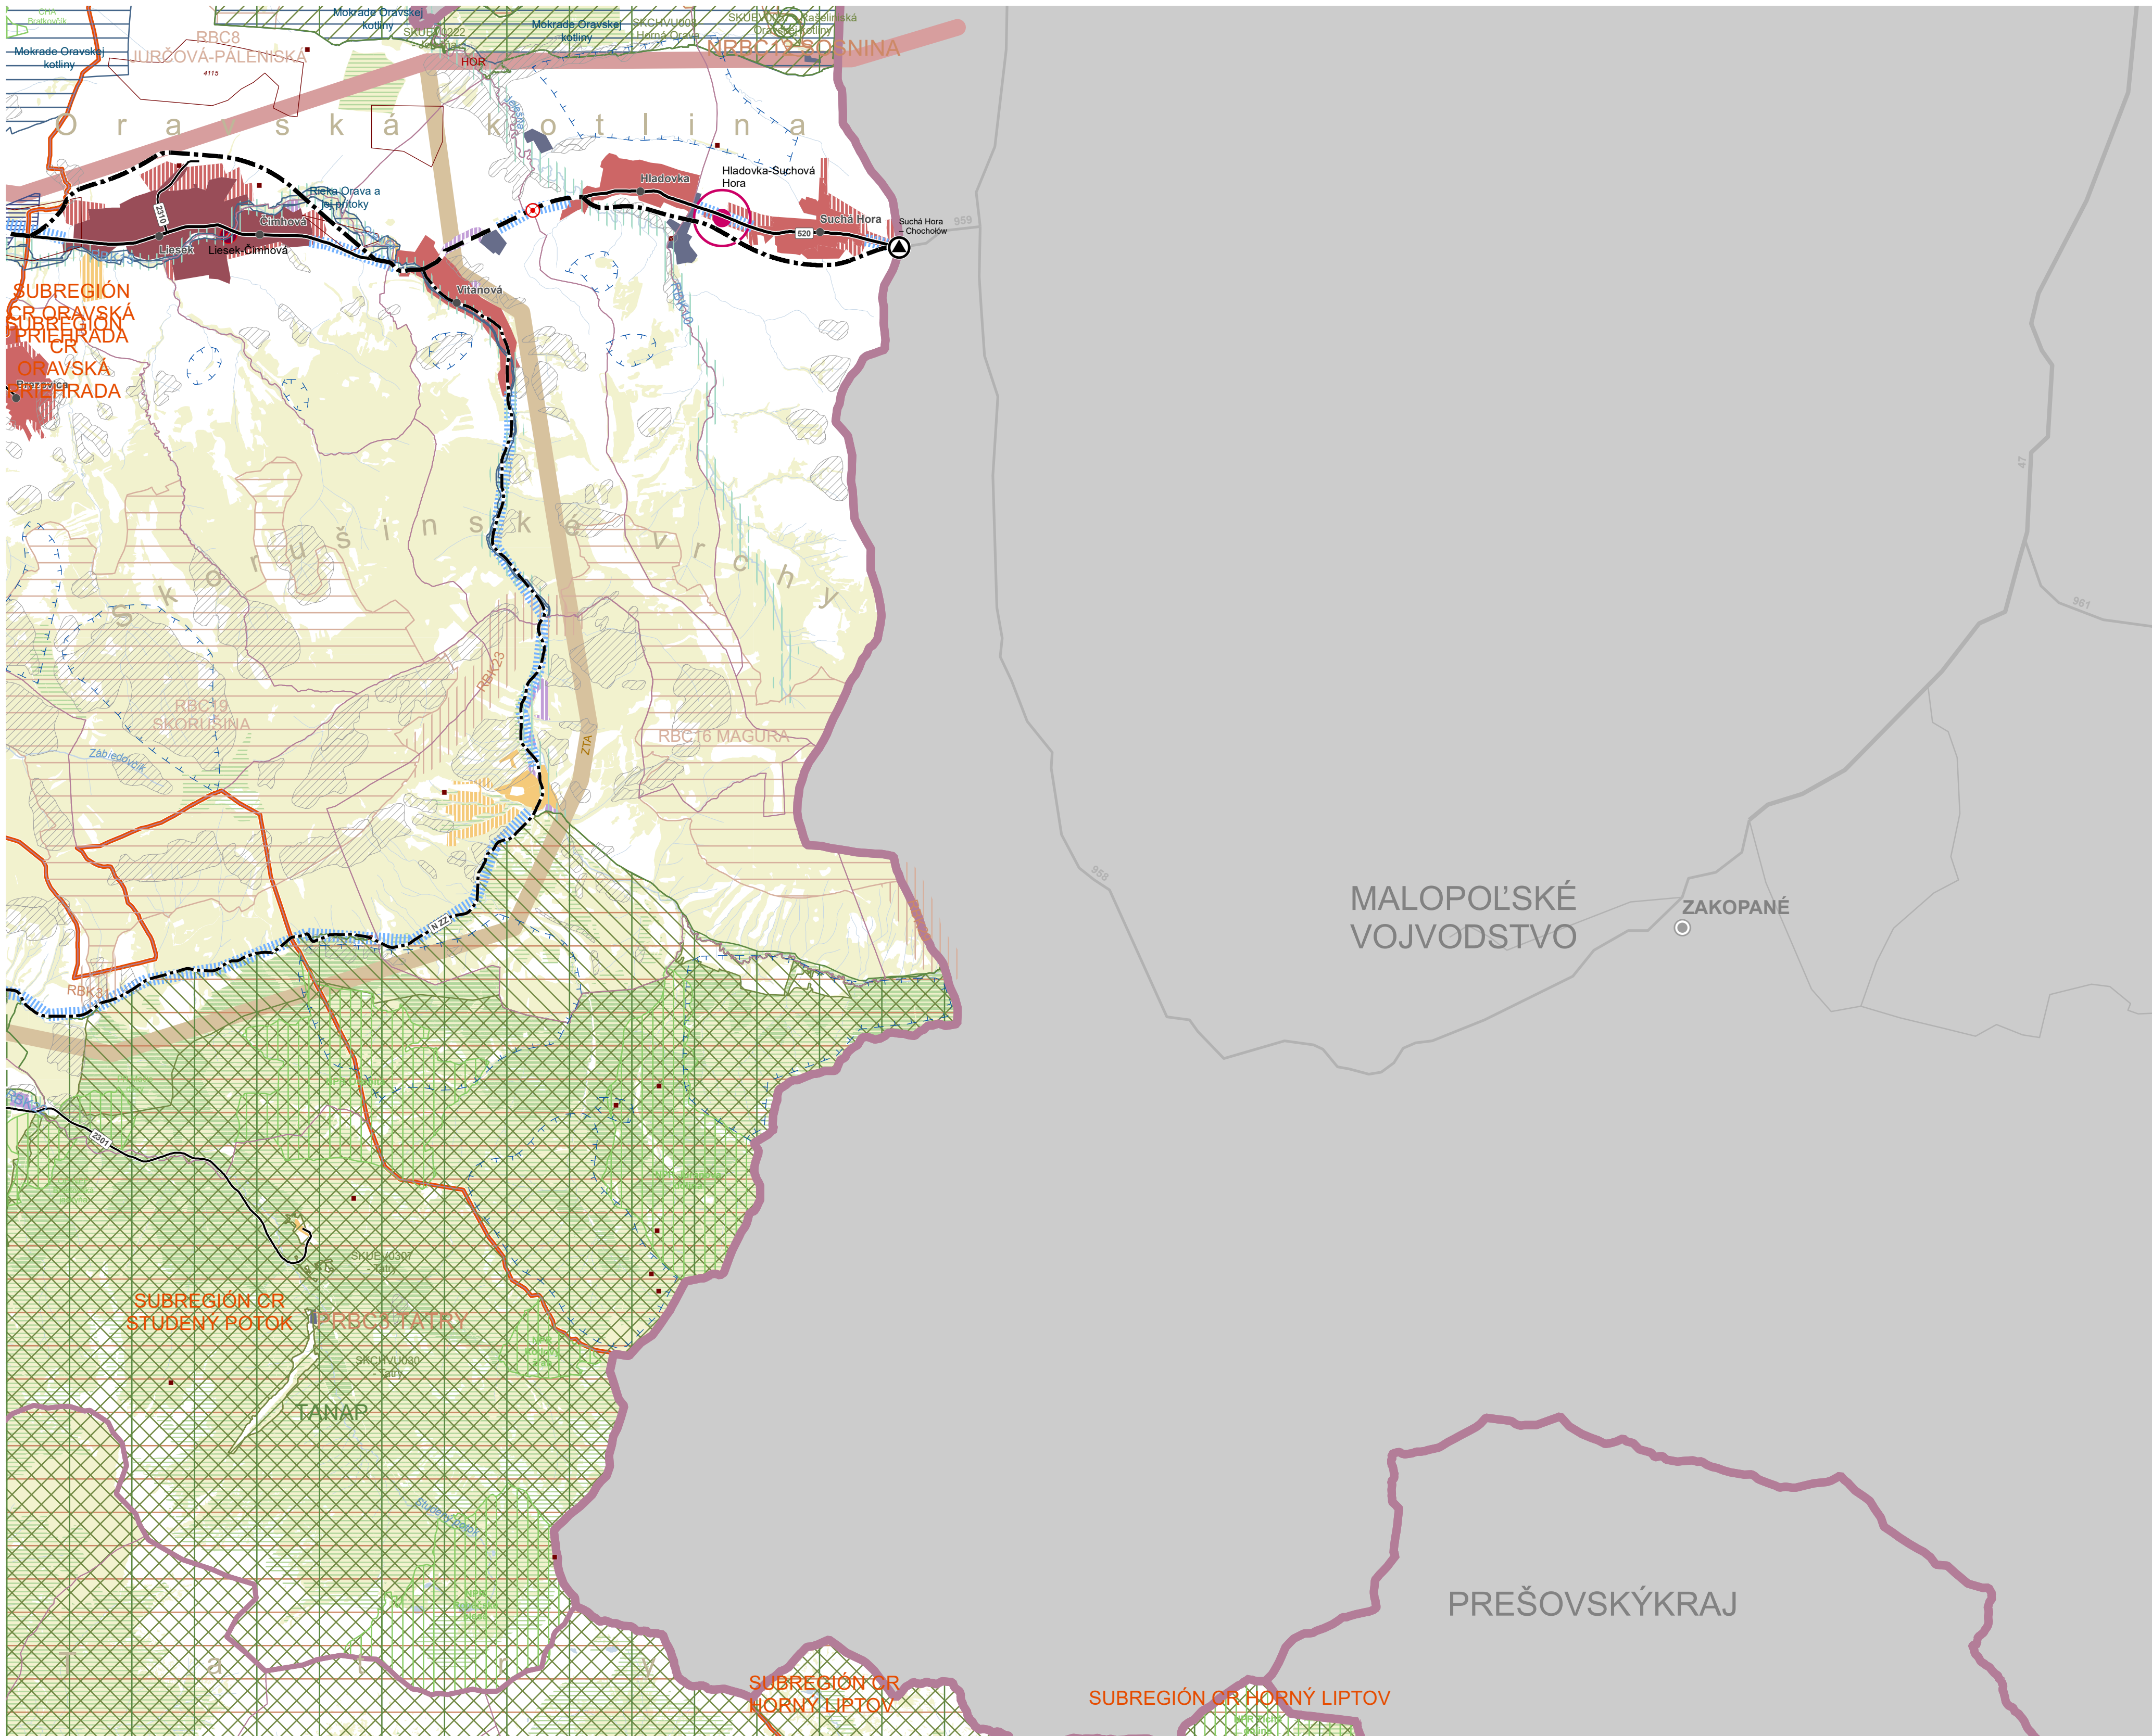


ÚZEMNÝ PLÁN REGIÓNU ŽILINSKÉHO KRAJA - KONCEPT - VARIANT 1
KOMPLEXNÝ VÝKRES PRIESTOROVÉHO USPORIADANIA A FUNKČNÉHO VYUŽÍVANIA ÚZEMIA

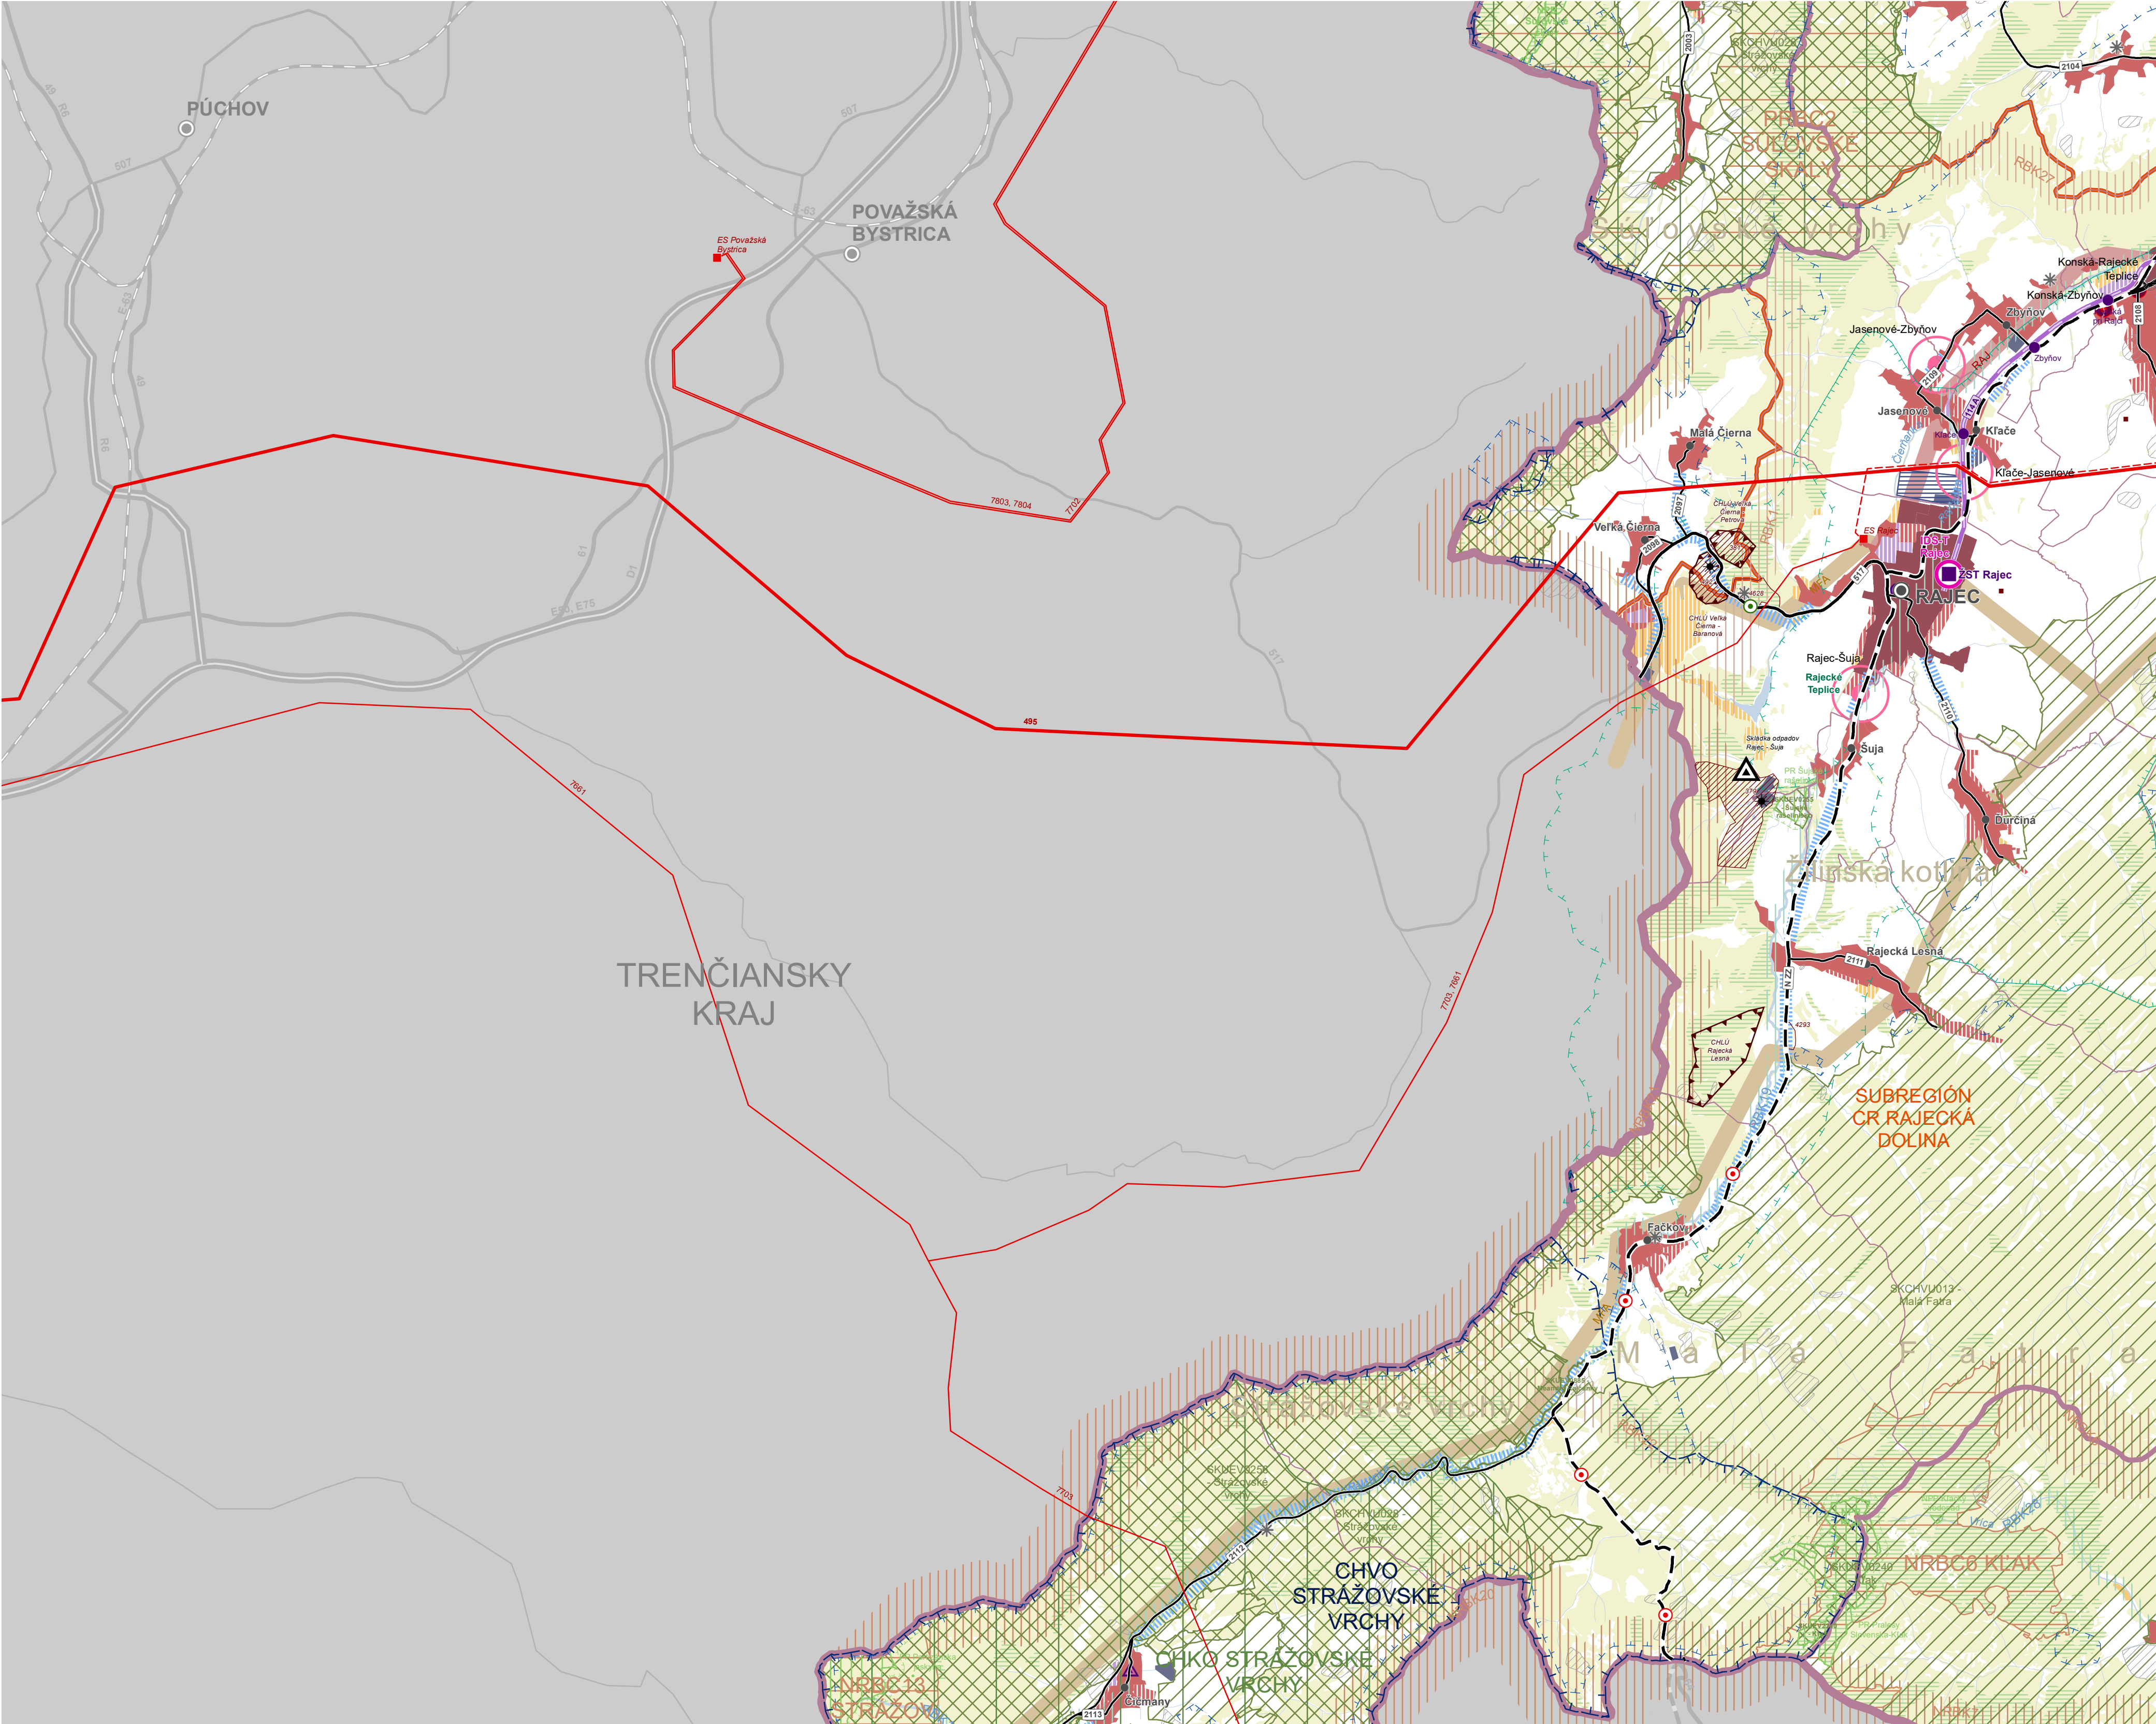


ÚZEMNÝ PLÁN REGIÓNU ŽILINSKÉHO KRAJA - KONCEPT - VARIANT 1
KOMPLEXNÝ VÝKRES PRIESTOROVÉHO USPORIADANIA A FUNKČNÉHO VYUŽÍVANIA ÚZEMIA

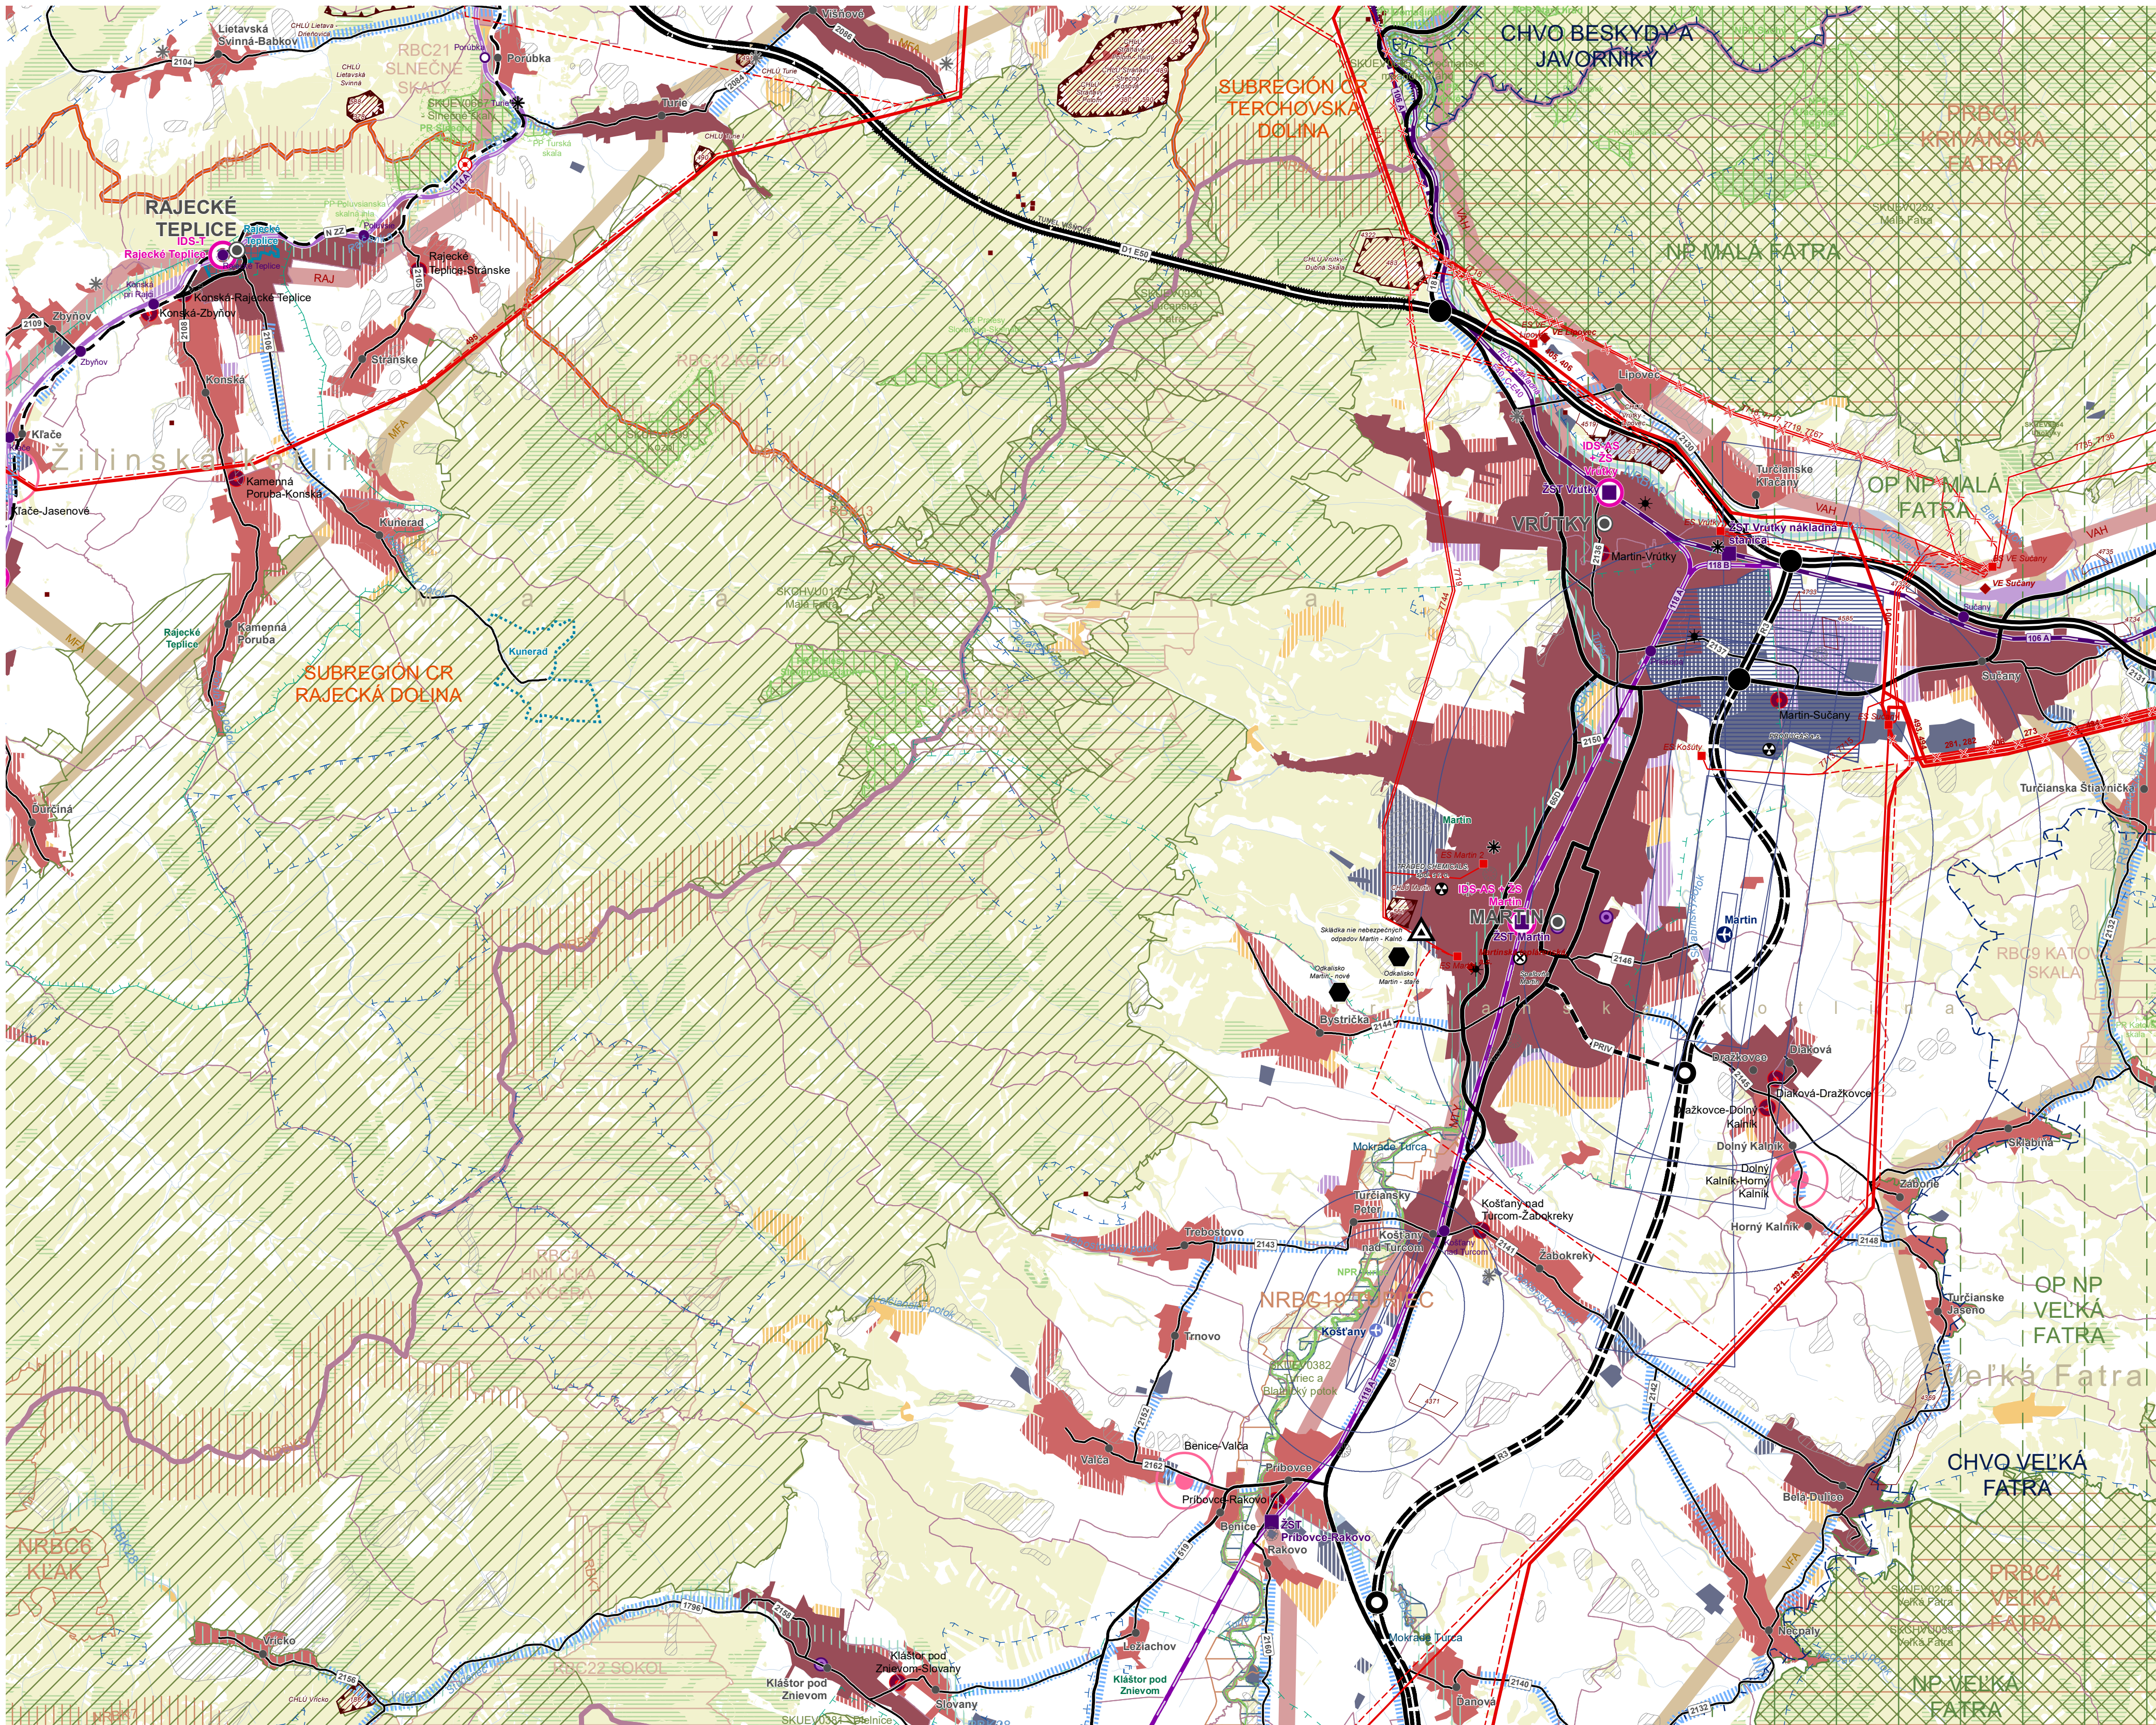

ÚZEMNÝ PLÁN REGIÓNU ŽILINSKÉHO KRAJA - KONCEPT - VARIANT 1
KOMPLEXNÝ VÝKRES PRIESTOROVÉHO USPORIADANIA A FUNKČNÉHO VYUŽÍVANIA ÚZEMIA


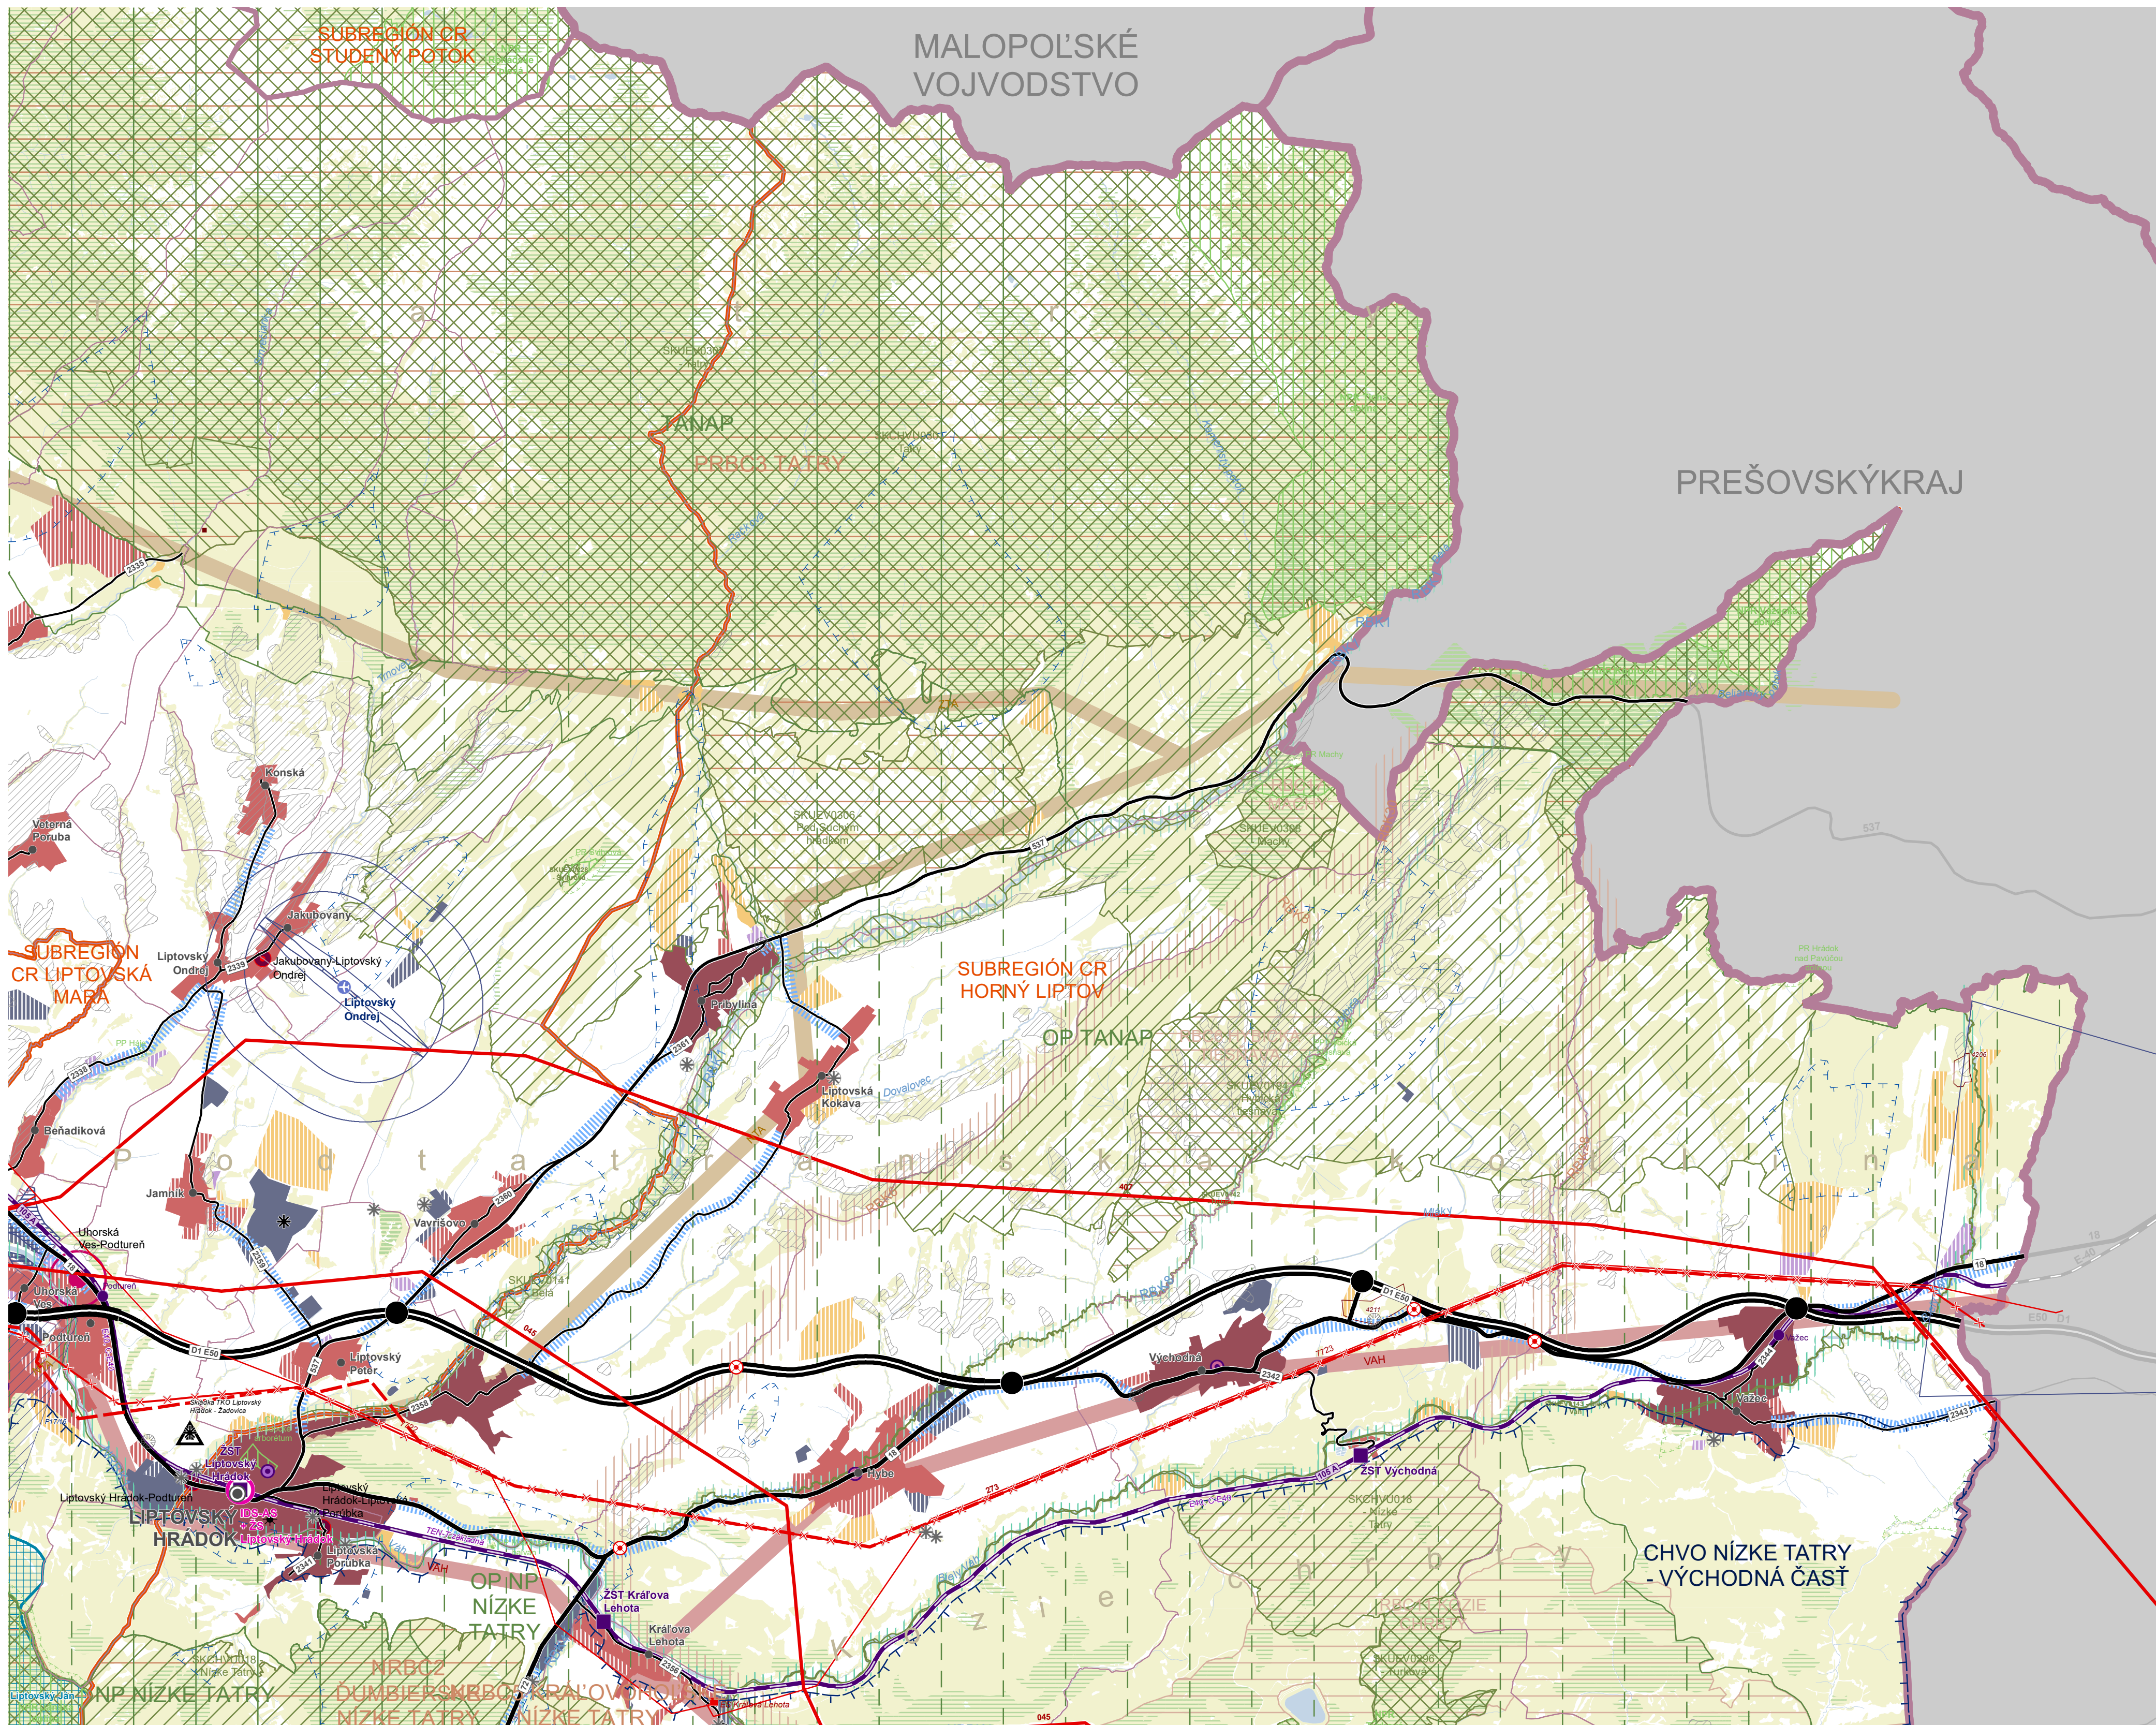


ÚZEMNÝ PLÁN REGIÓNU ŽILINSKÉHO KRAJA - KONCEPT - VARIANT 1
KOMPLEXNÝ VÝKRES PRIESTOROVÉHO USPORIADANIA A FUNKČNÉHO VYUŽÍVANIA ÚZEMIA

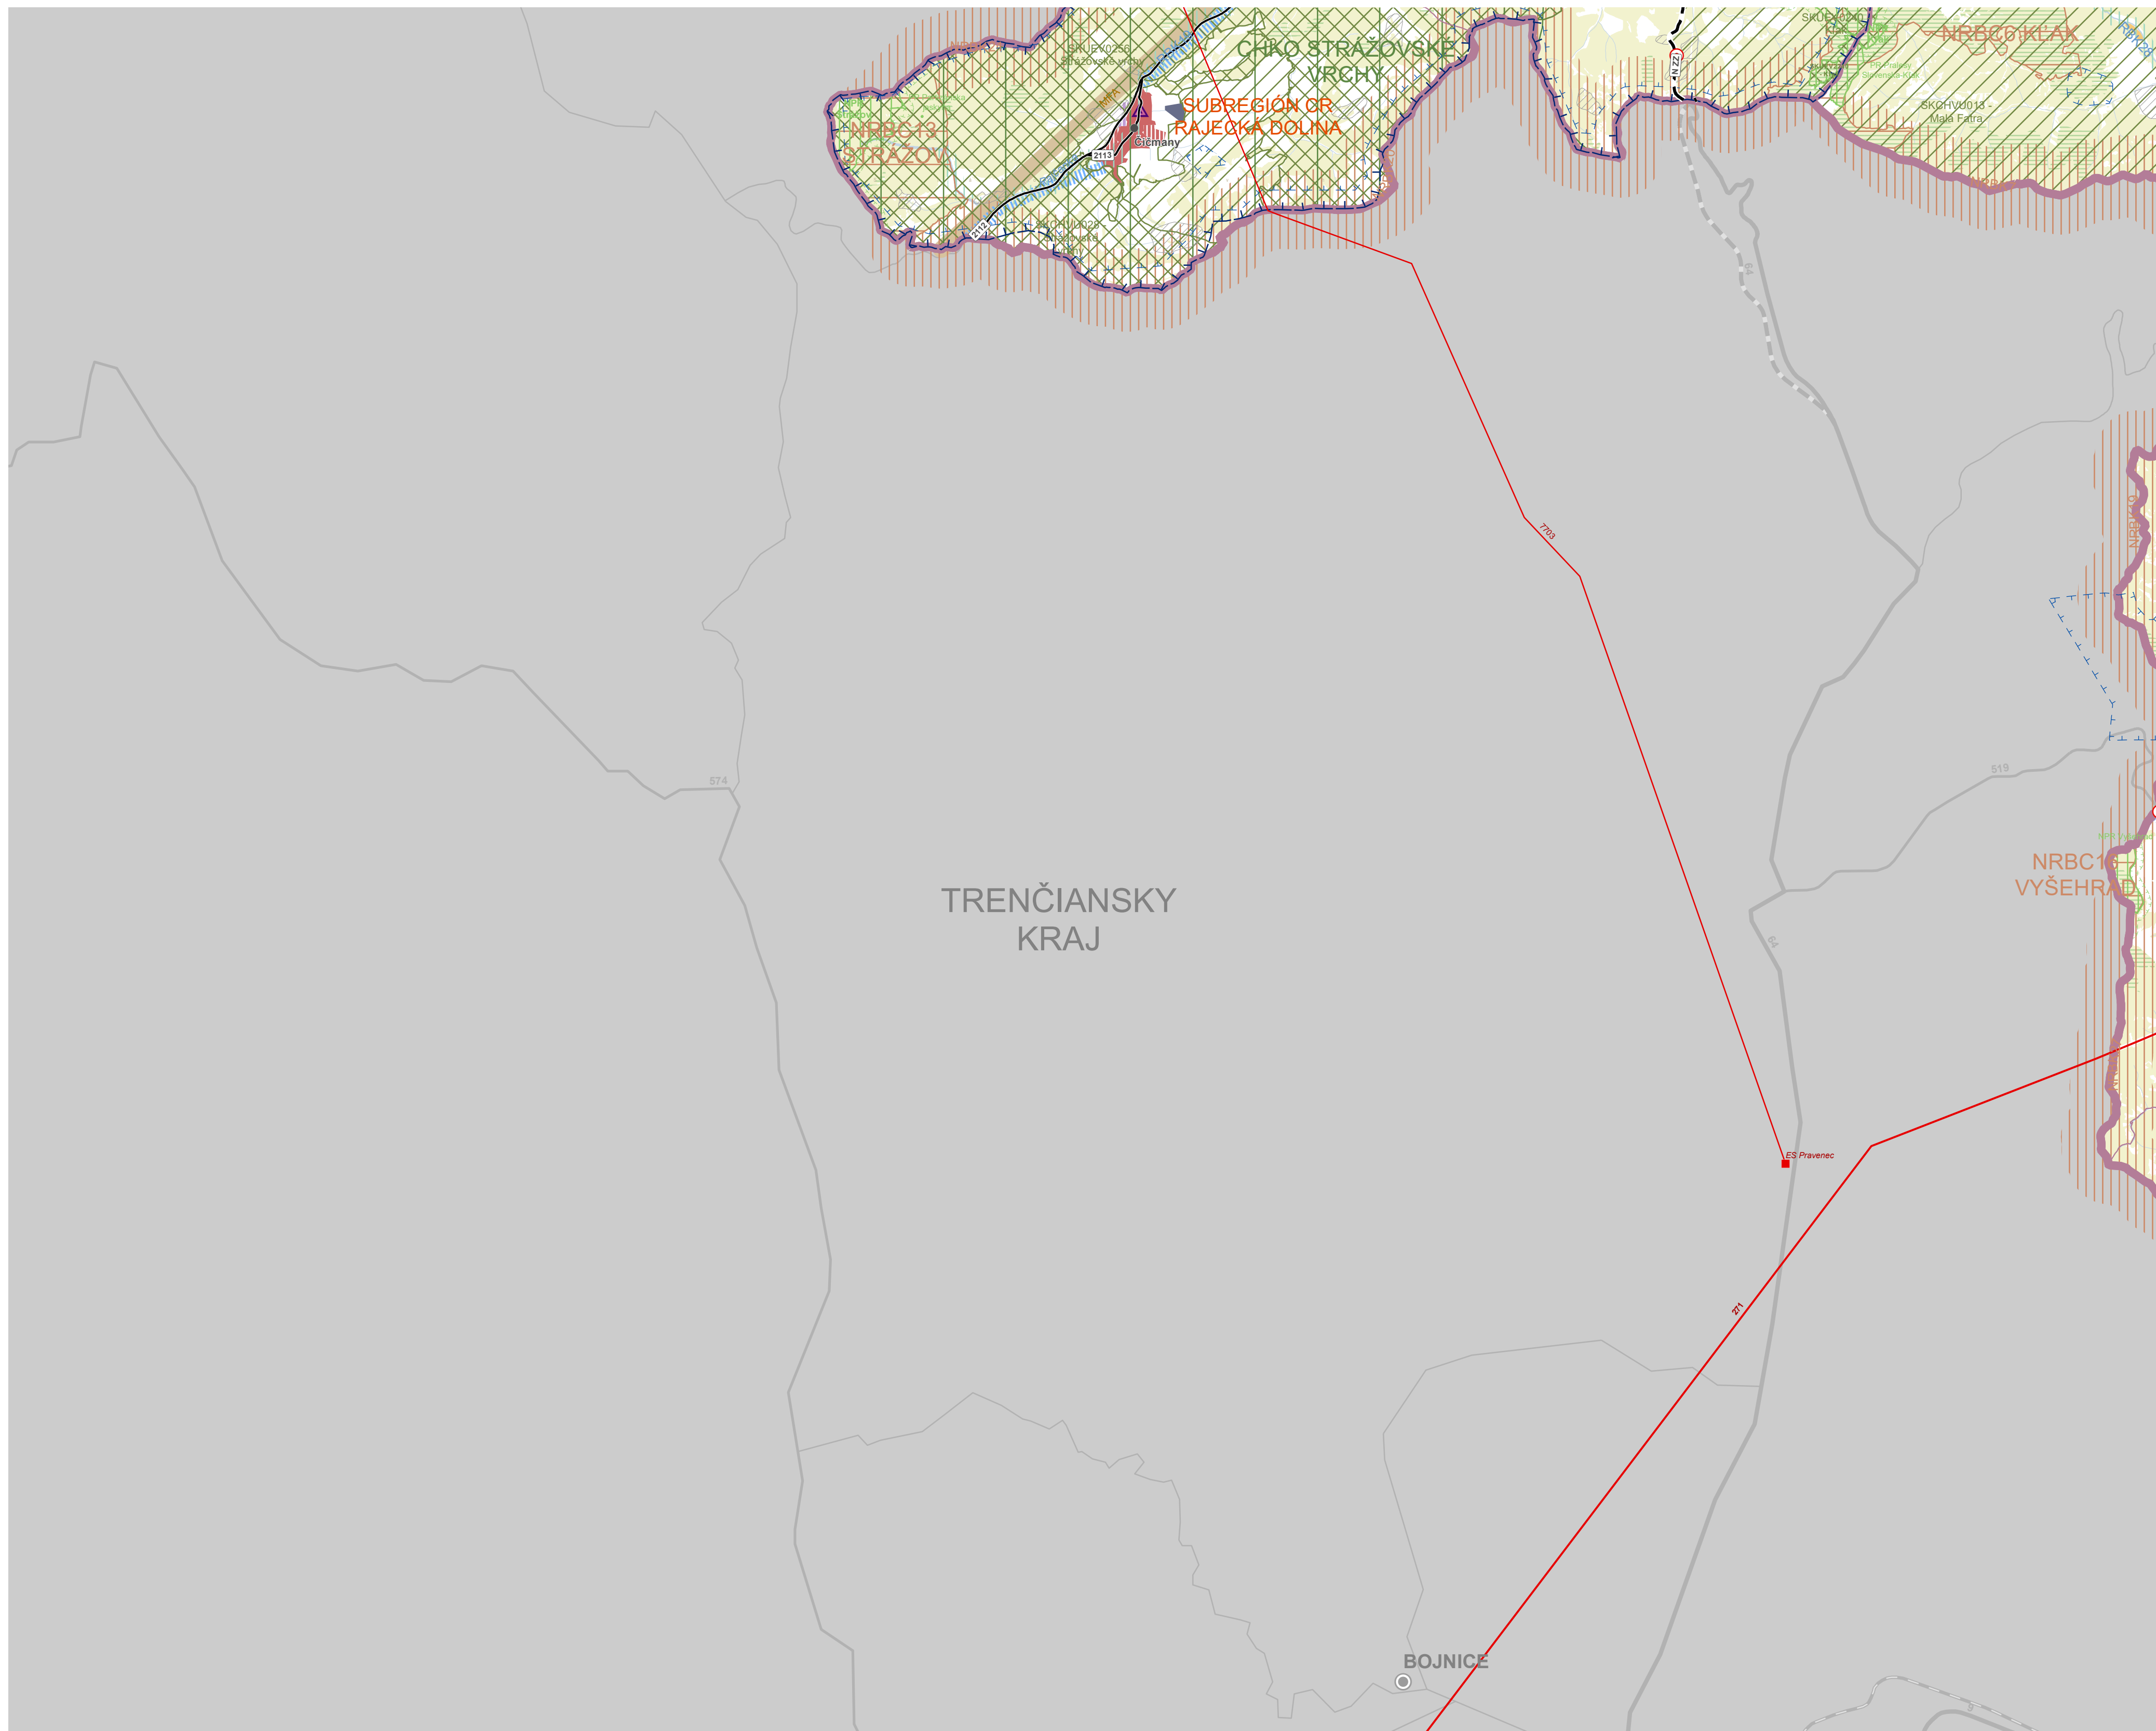


ÚZEMNÝ PLÁN REGIÓNU ŽILINSKÉHO KRAJA - KONCEPT - VARIANT 1


KOMPLEXNÝ VÝKRES PRIESTOROVÉHO USPORIADANIA A FUNKČNÉHO VYUŽÍVANIA ÚZEMIA

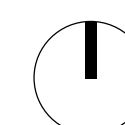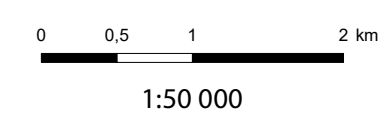


				1	
2	3	4	5		
7	8	9	10		
12	13	14	15		
17	18	19	20		
	22				

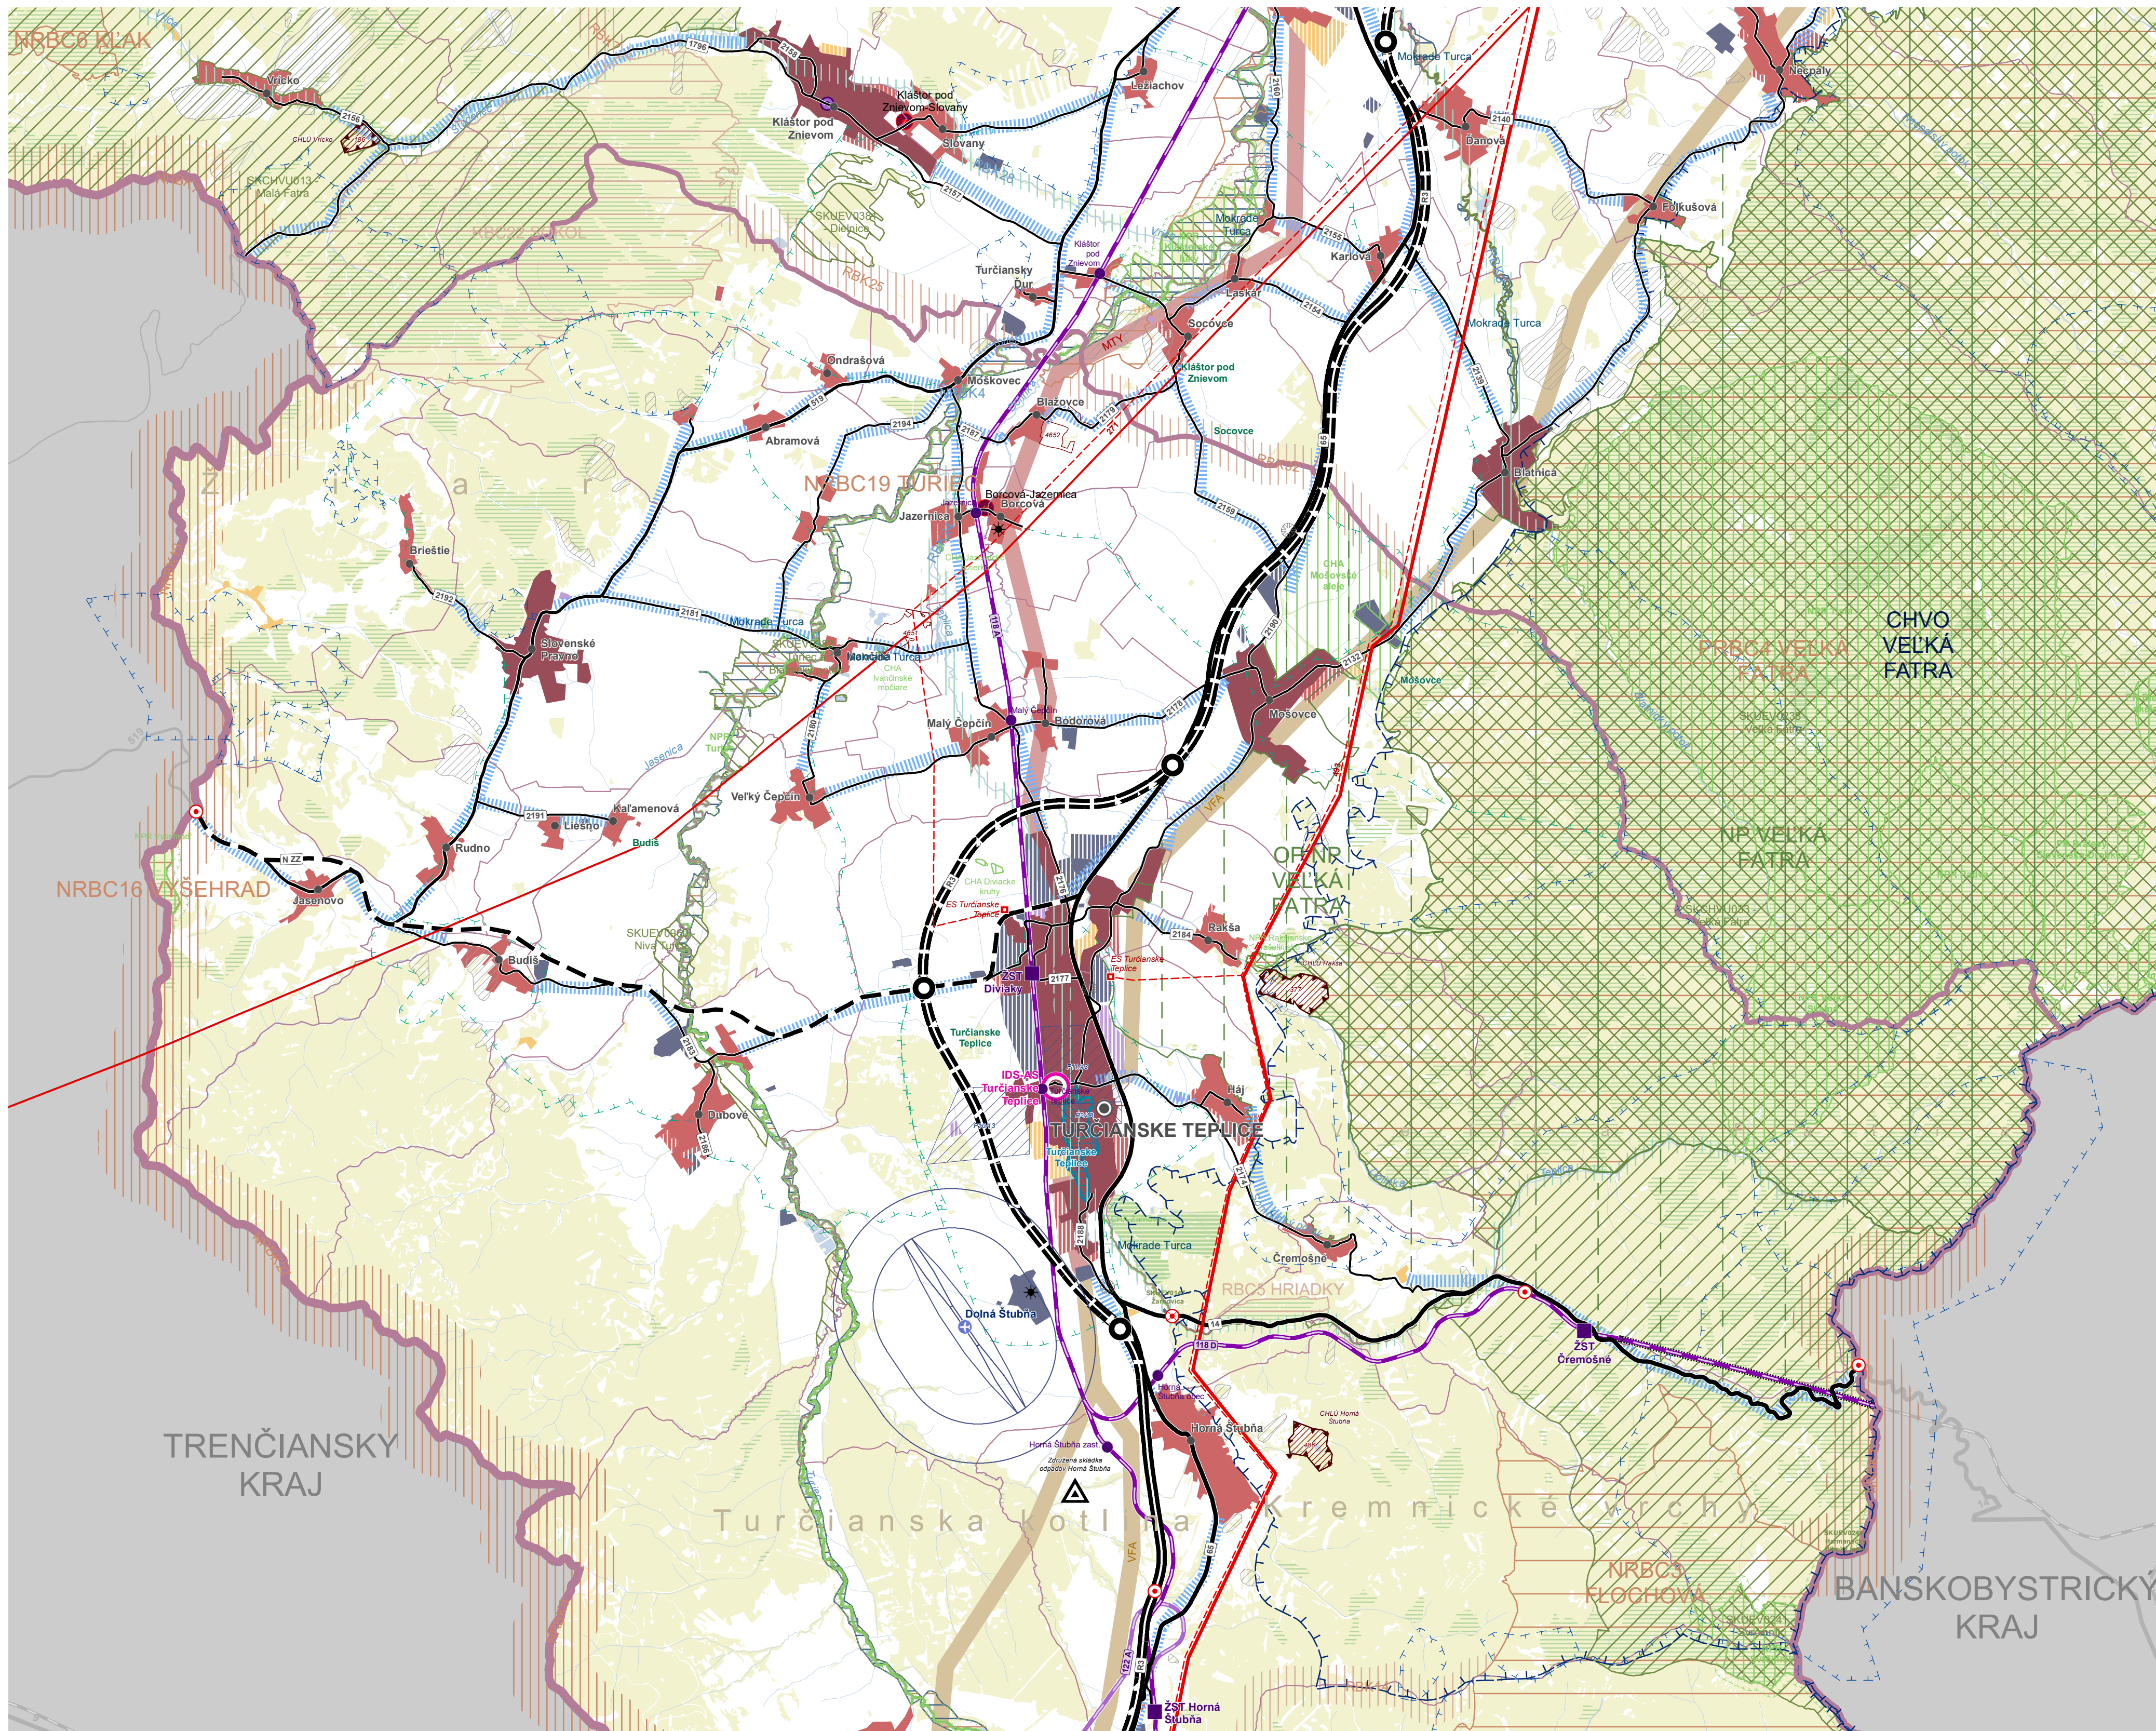



ÚZEMNÝ PLÁN REGIÓNU ŽILINSKÉHO KRAJA - KONCEPT - VARIANT 1
KOMPLEXNÝ VÝKRES PRIESTOROVÉHO USPORIADANIA A FUNKČNÉHO VYUŽÍVANIA ÚZEMIA

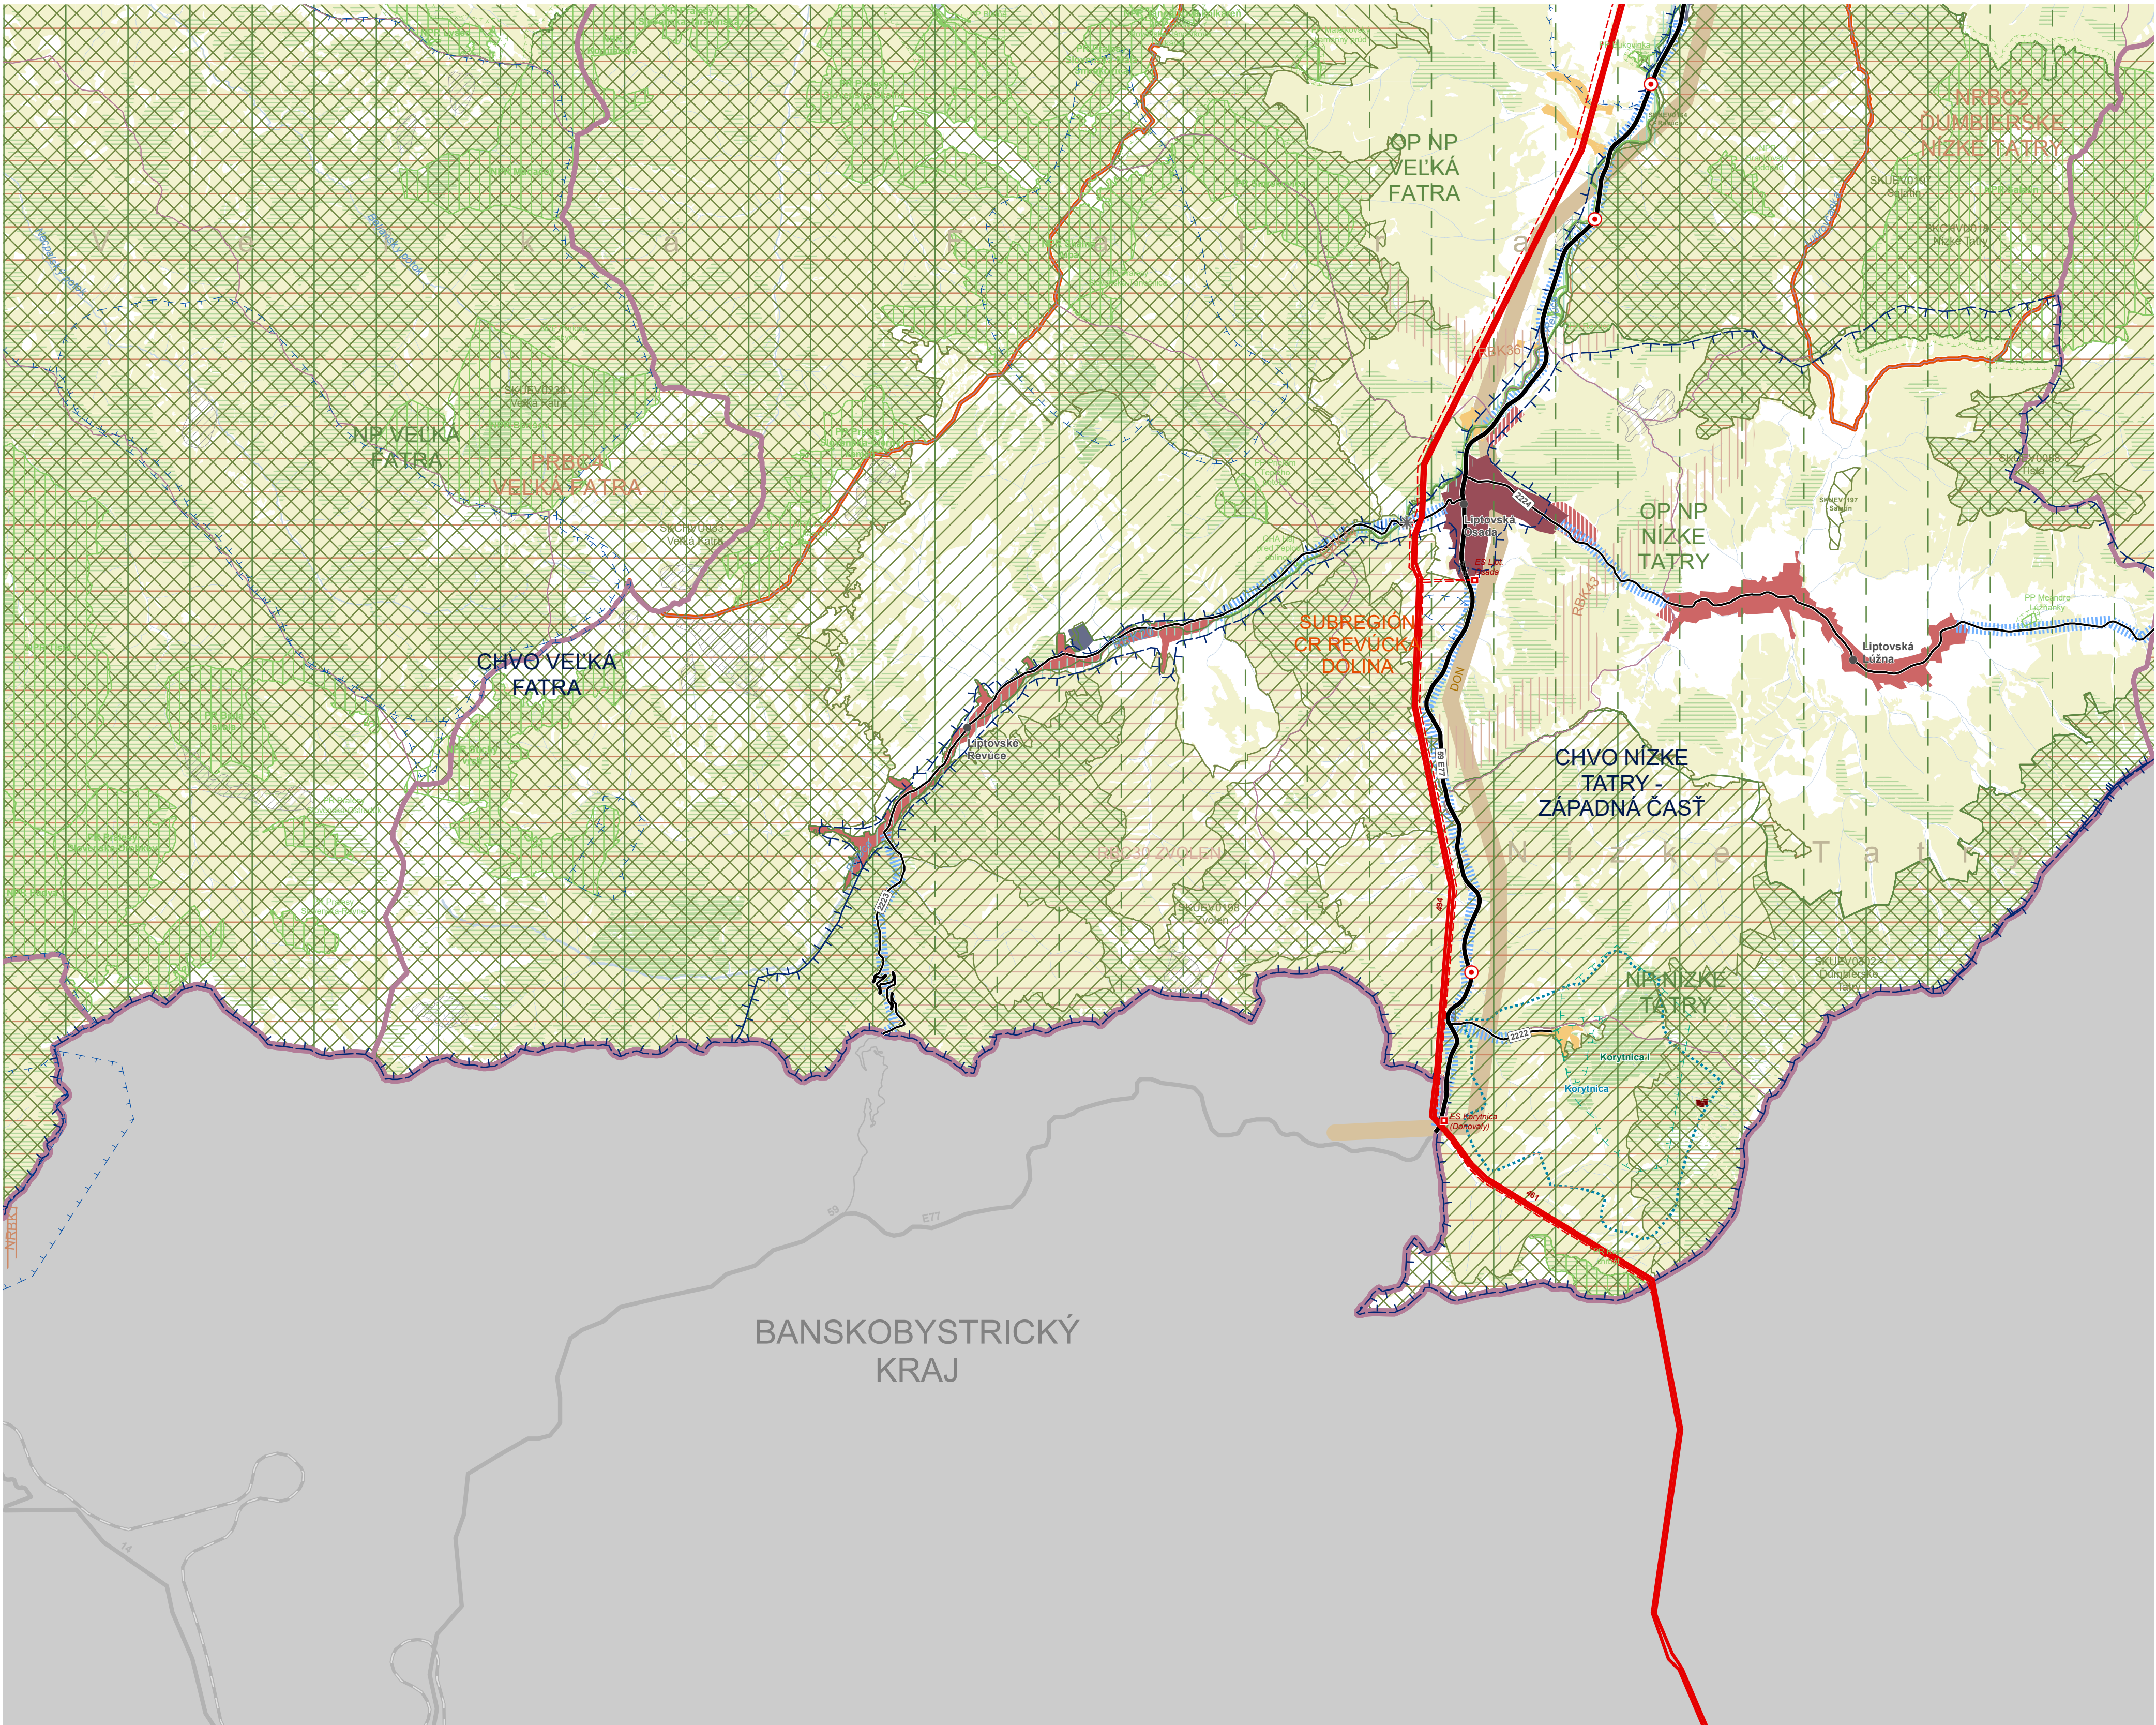


ÚZEMNÝ PLÁN REGIÓNU ŽILINSKÉHO KRAJA - KONCEPT - VARIANT 1
KOMPLEXNÝ VÝKRES PRIESTOROVÉHO USPORIADANIA A FUNKČNÉHO VYUŽÍVANIA ÚZEMIA

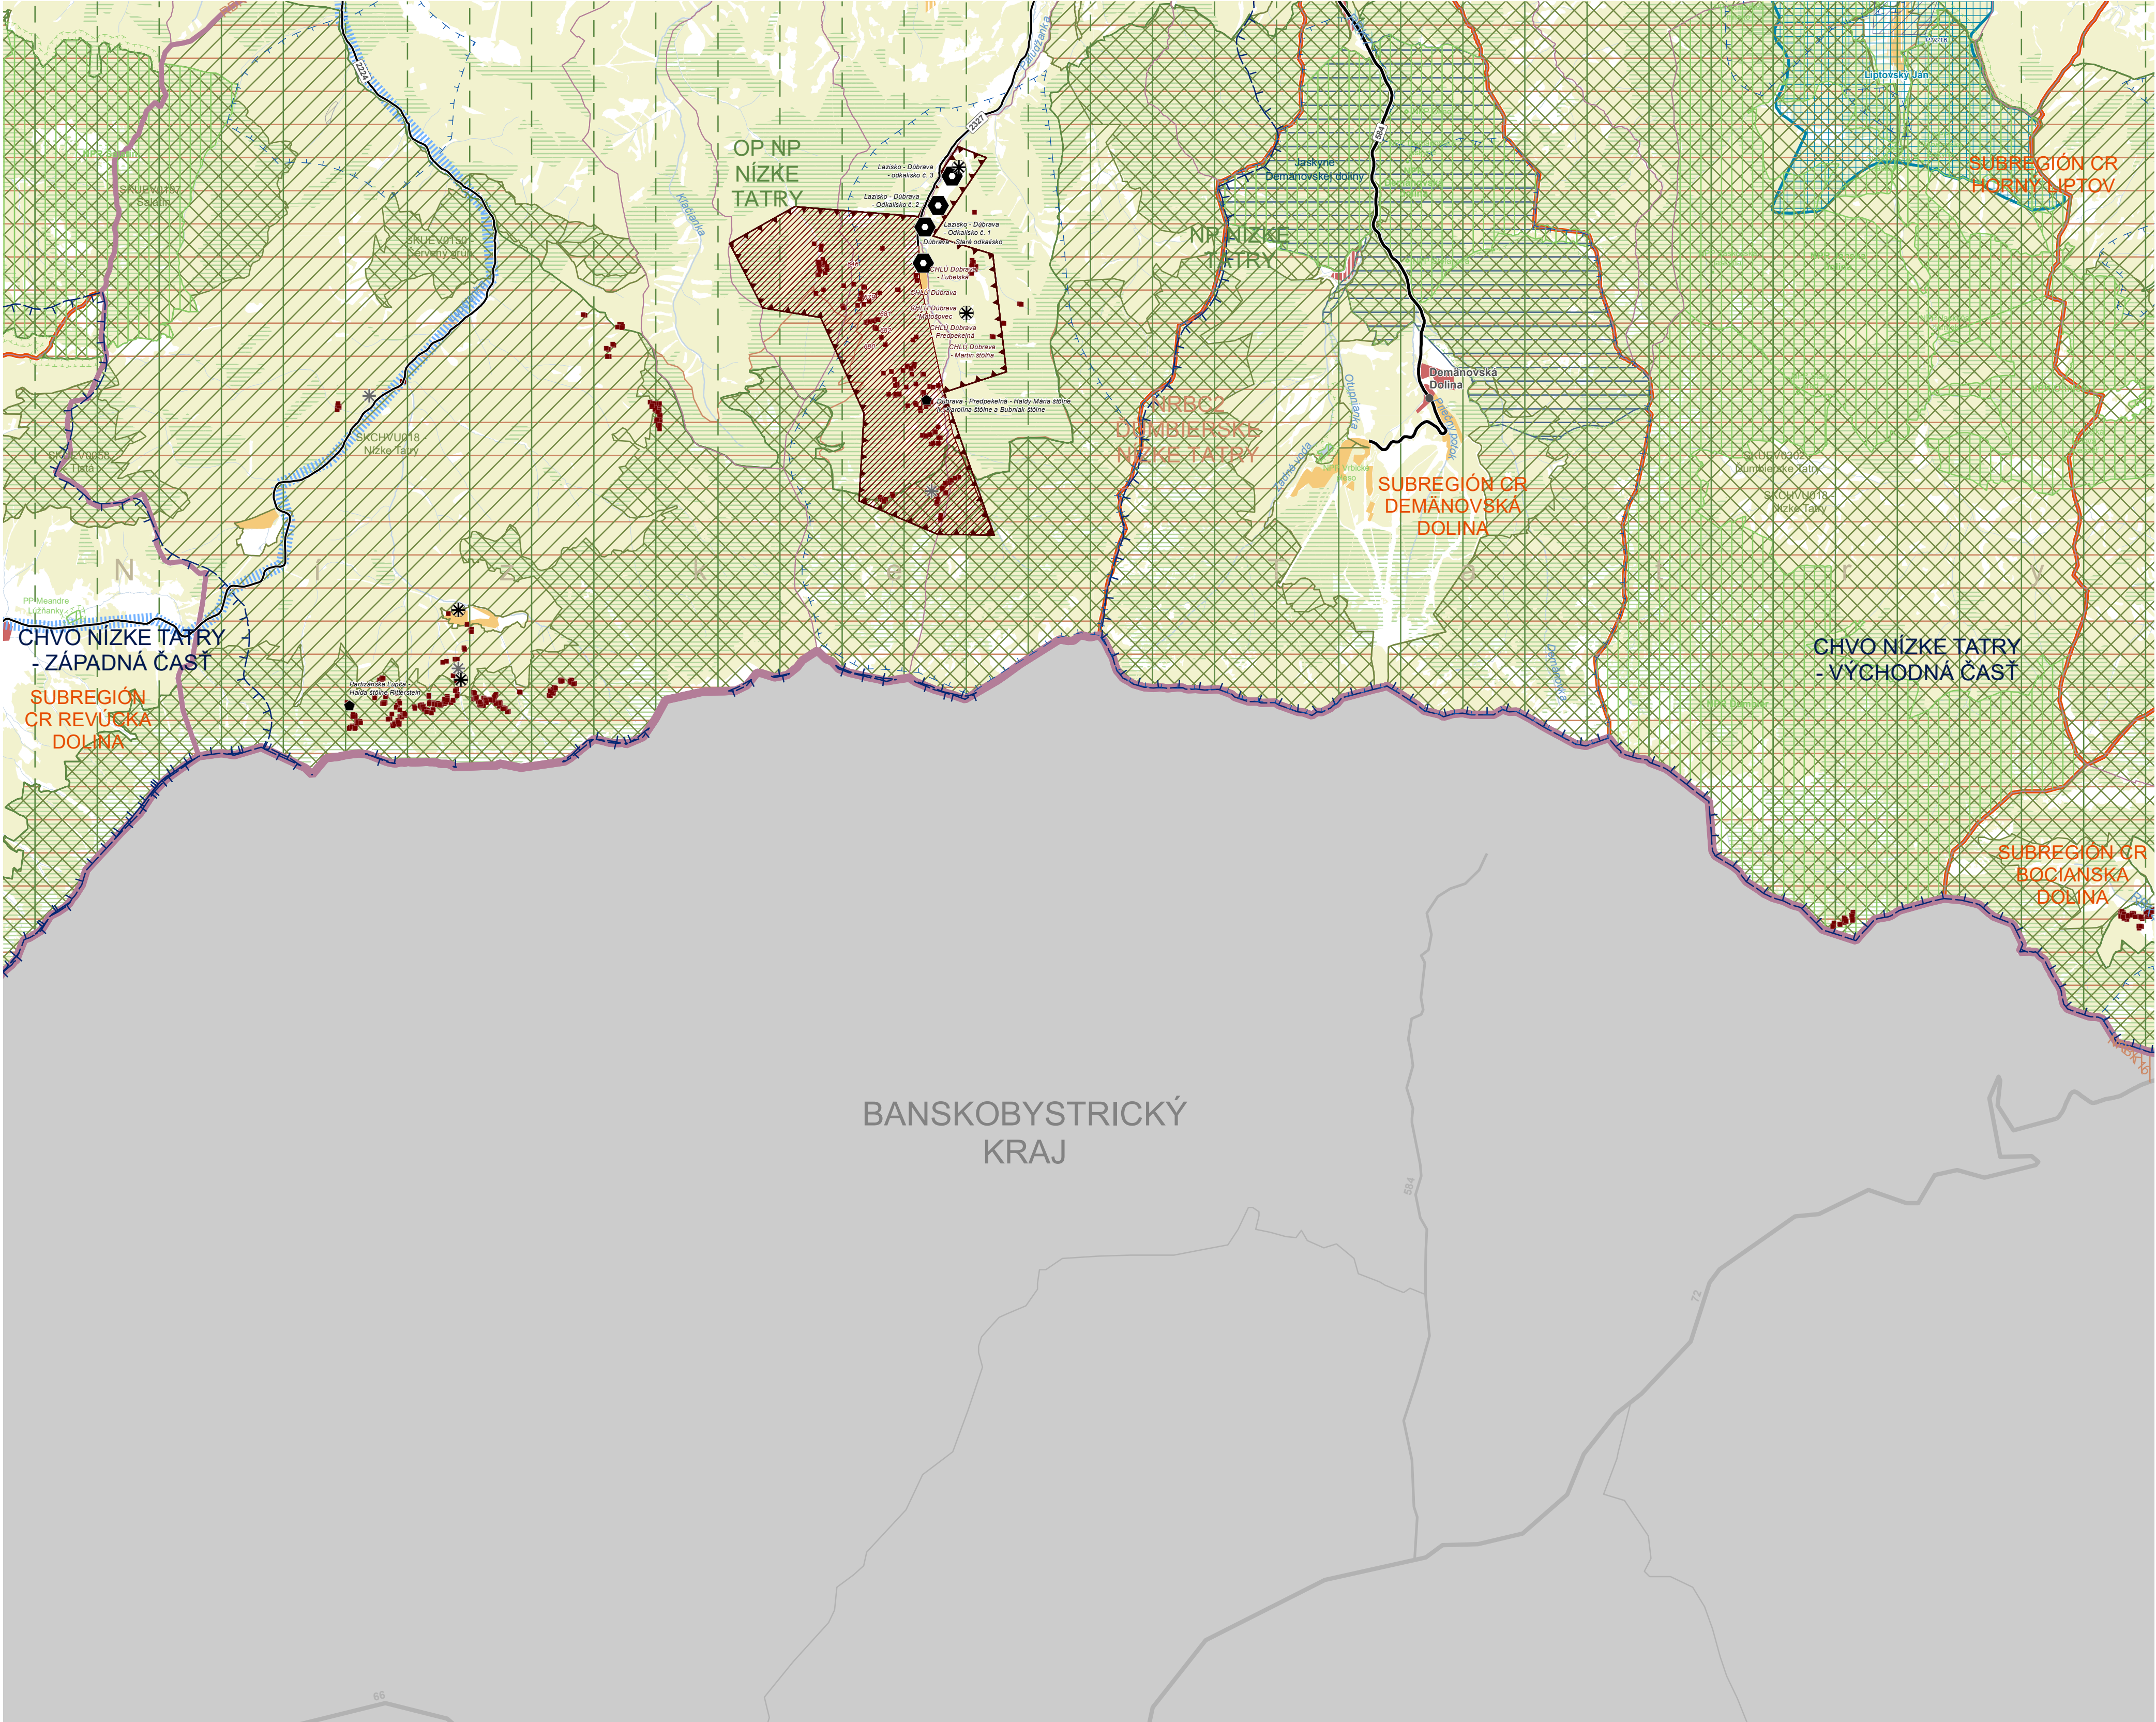

ÚZEMNÝ PLÁN REGIÓNU ŽILINSKÉHO KRAJA - KONCEPT - VARIANT 1
KOMPLEXNÝ VÝKRES PRIESTOROVÉHO USPORIADANIA A FUNKČNÉHO VYUŽÍVANIA ÚZEMIA

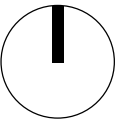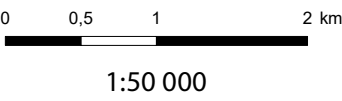

				1	
2	3	4	5	6	
7	8	9	10	11	
12	13	14	15	16	
17	18	19	20	21	
				22	

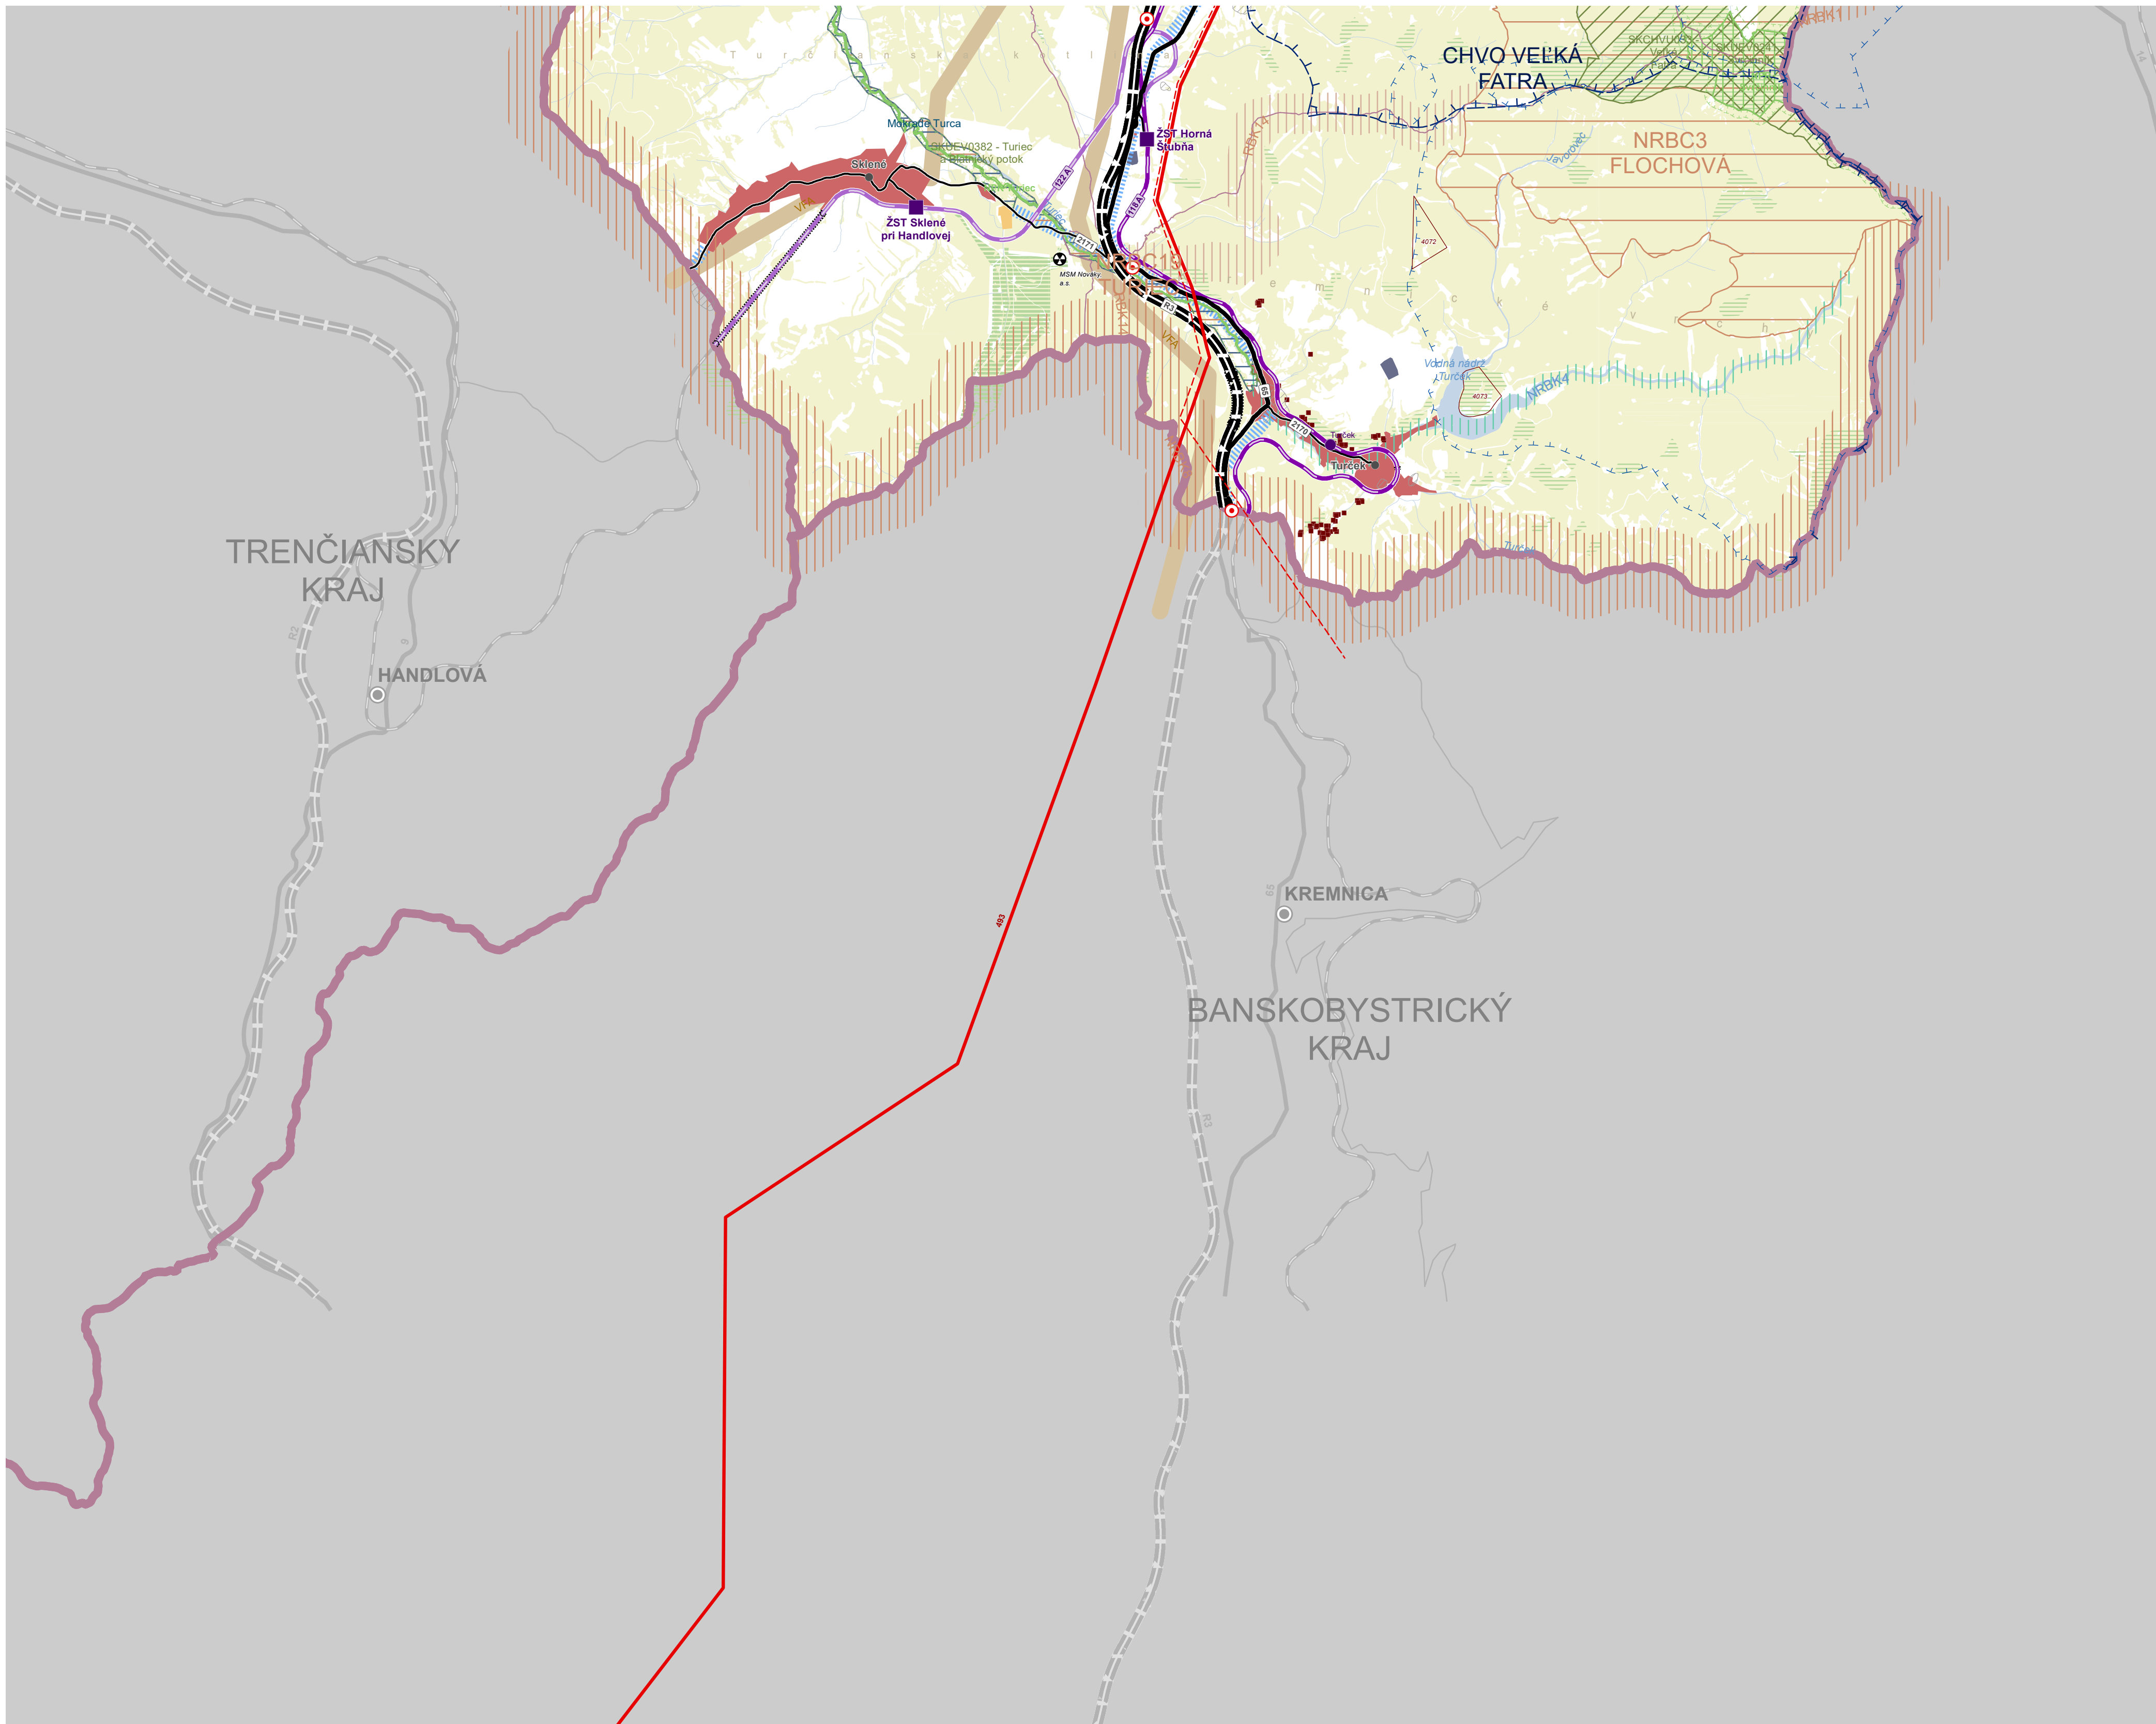

ÚZEMNÝ PLÁN REGIÓNU ŽILINSKÉHO KRAJA - KONCEPT - VARIANT 1
KOMPLEXNÝ VÝKRES PRIESTOROVÉHO USPORIADANIA A FUNKČNÉHO VYUŽÍVANIA ÚZEMIA