


ÚZEMNÝ PLÁN REGIÓNU ŽILINSKÉHO KRAJA

KONCEPT - VARIANT 1

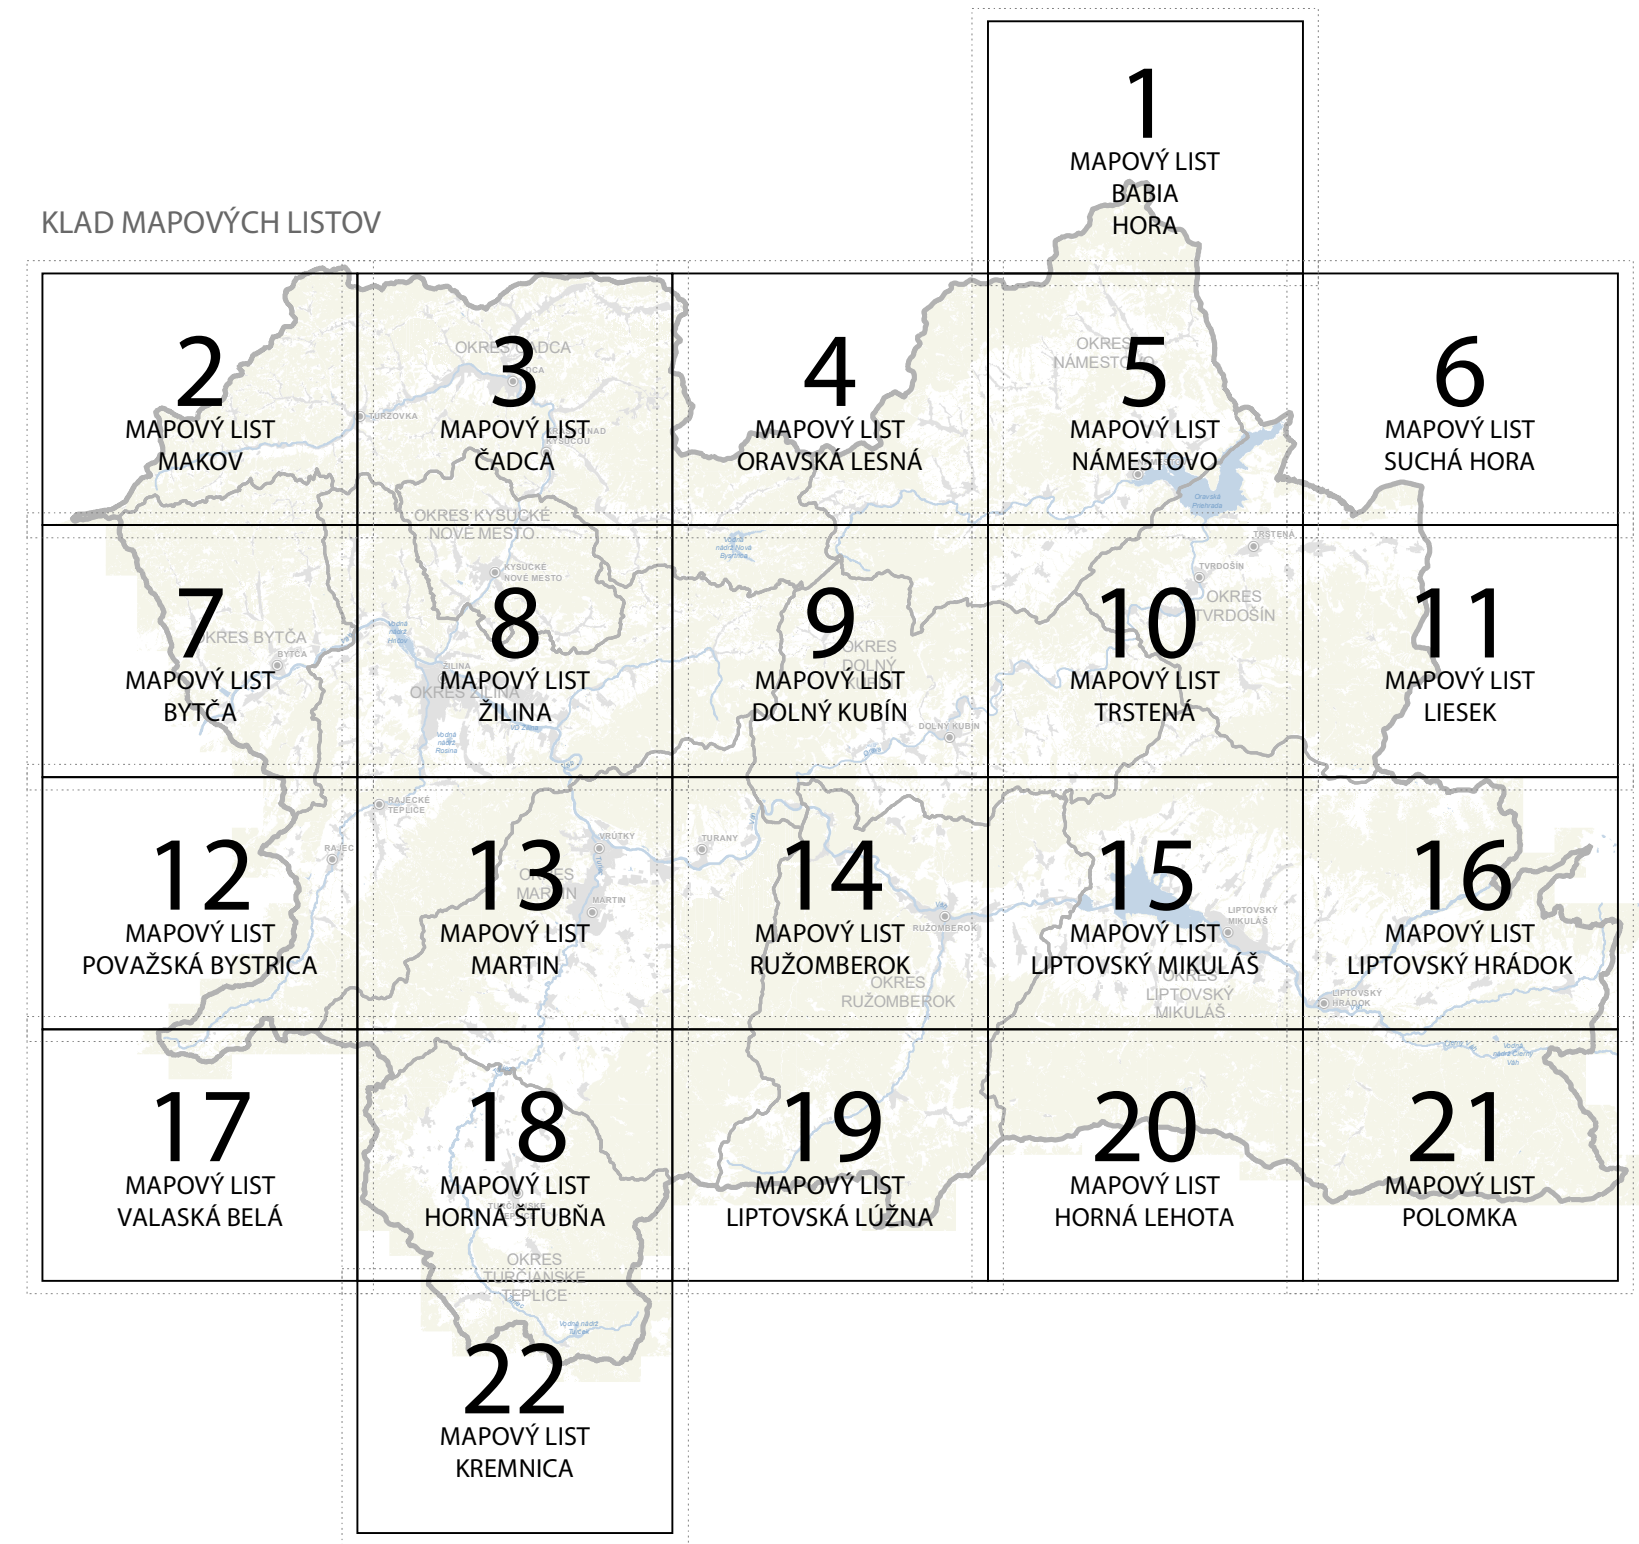

LEGENDA

STAV NÁVRH VÝHLAD

ÚZEMNOSPRAVNE ČLENENIE

			HRANICE KRAJOV
			HRANICE OKRESOV
			HRANICE OBCÍ

SÍDLA

			ZASTAVANÉ ÚZEMIA
			ROZVOJOVÉ ÚZEMIA (PODĽA ÚPN OBCÍ)

DIAĽNICE A CESTY (BEZ ZOBRAZENIA KOMPLETNOSTI ŠÍRKOVÉHO PROFILU)

			DIAĽNICA
			DIAĽNIČNÝ PRIVÁDZAČ
			RÝCHLOSTNÁ CESTA
			PRIVÁDZAČ RÝCHLOSTNEJ CESTY
			CESTA I. TRIEDY
			CESTA II. TRIEDY
			CESTA III. TRIEDY

MIMOÚROVŇOVÉ KRIŽOVATKY

			DIAĽNICA
			RÝCHLOSTNÁ CESTA
			CESTA I. TRIEDY
			CESTA II. TRIEDY

OBJEKTY DOPRAVNEJ INFRAŠTRUKTÚRY

			ESTAKÁDA
			MOST
			TUNEL
			ZELENÝ MOST

HRANIČNÉ PRIECHODY

			CESTNÝ
			ŽELEZNIČNÝ

UZLY IDS

			TERMINÁL, AUTOBUSOVÁ A ŽELEZNIČNÁ STANICA, ZÁCHYTNÉ PARKOVISKO AUTOMOBILovej A CYKLISTICKEJ DOPRAVY
--	--	--	---

ŽELEZNIČNÉ TRATE

			HLAVNÉ KONVENČNÉ ŽELEZNIČNÉ TRATE I. KATEGÓRIE
			HLAVNÉ KONVENČNÉ ŽELEZNIČNÉ TRATE II. KATEGÓRIE
			VEDĽAJŠIE KONVENČNÉ ŽELEZNIČNÉ TRATE REGIONÁLNY VÝZNAM
			VYSOKORÝCHLOSTNÁ ŽELEZNIČNÁ TRÁŤ (VRT)

ŽELEZNIČNÉ UZLY

			ŽELEZNIČNÁ STANICA
			ŽELEZNIČNÁ ZASTÁVKA

TERMINÁLY NÁKLADNEJ DOPRAVY

			REGIONÁLNY TERMINÁL/PREKLADISKO KOMBINOVAanej MULTIMOD. DOPRAVY ROLO
			TEN-T TERMINÁL KOMBINOVAanej DOPRAVY, DOSTAVBA
			TEN-T ZRIAĎOVACIA ŽELEZNIČNÁ STANICA, DOSTAVBA

LETISKÁ

			MEDZINÁRODNÉ, VEREJNÉ, CIVILNÉ LETISKÁ
			MEDZINÁRODNÉ, VEREJNÉ, CIVILNÉ LETISKÁ, MODERNIZÁCIA
			VNÚTROŠTÁTNE, VEREJNÉ, CIVILNÉ LETISKÁ
			OSOBITNÉ LETISKÁ
			VNÚTROŠTÁTNE, NEVEREJNÉ, CIVILNÉ, HELIPORTY
			OCHRANNÉ PÁSMA LETISK

VODNÉ CESTY

			VÁŽSKA VODNÁ CESTA
			VEREJNÝ PRÍSTAV VODNEJ CESTY

CYKLISTICKÉ KORIDORY

			CYKLISTICKÝ DIAĽKOVÝ KORIDOR
			CYKLOTURISTICKÝ DIAĽKOVÝ KORIDOR

VEĽKOPLOŠNÉ CHRÁNENÉ ÚZEMIA

			NÁRODNÉ PARKY (NP) CHRÁNENÉ KRAJINNÉ OBLASTI (CHKO)
			OCHRANNÉ PÁSMA NP

MALOPLOŠNÉ CHRÁNENÉ ÚZEMIA

			NPR, PR, NPP, PP, CHA
			OCHRANNÉ PÁSMA MCHÚ

EURÓPSKA SIET' CHRÁNENÝCH ÚZEMÍ A MEDZINÁRODNÉ CHRÁNENÉ ÚZEMIA

			ÚZEMIA EURÓPSKEHO VÝZNAMU
			CHRÁNENÉ VTÁČIE ÚZEMIE

BIOCENTRÁ

			NADREGIONÁLNE BIOCENTRÁ
			REGIONÁLNE BIOCENTRÁ

BIOKORIDORY

			NADREGIONÁLNY BIOKORIDOR TERESTRICKÝ
			NADREGIONÁLNY BIOKORIDOR HYDRICKÝ
			REGIONÁLNY BIOKORIDOR TERESTRICKÝ
			REGIONÁLNY BIOKORIDOR HYDRICKÝ

MIGRAČNÉ TRASY A BARIÉRY

			KRITICKÉ MIESTA KONEKTIVITY
			MIGRAČNÉ BARIÉRY
			FUNKČNÉ MIGRAČNÉ TRASY KRIŽUJÚCE KOMUNIKÁCIE

VÝKRES KONCEPCIE VEREJNÉHO DOPRAVNÉHO VYBAVENIA

ZDROJE ÚDAJOV: Úrad geodézie a kartografie SR, Ministerstvo dopravy a výstavby SR, Národná diaľničná spoločnosť, a.s., Slovenská správa ciest IVSC Žilina, Cestná databanka, Železnice SR, Železničná spoločnosť Slovensko, a.s., Letisková spoločnosť Žilina a.s., Dopravný úrad
PODKLADY: ZBGIS, ÚPN VÚC ŽK, Územné plány obcí, PD plánovaných pozemných komunikácií a dráh, SÚRDM, Národná stratégia rozvoja cyklistickej dopravy a cykloturistiky v SR, Cyklostratégia ŽSK, Analýza a koncept ÚPN-R ŽK




OBSTARÁVATEĽ:
ŽILINSKÝ SAMOSPRÁVNÝ KRAJ
www.zilinskazupa.sk




SPRACOVATEĽ:
AŽ PROJEKT s.r.o.
www.azprojekt.sk


JÚL 2022

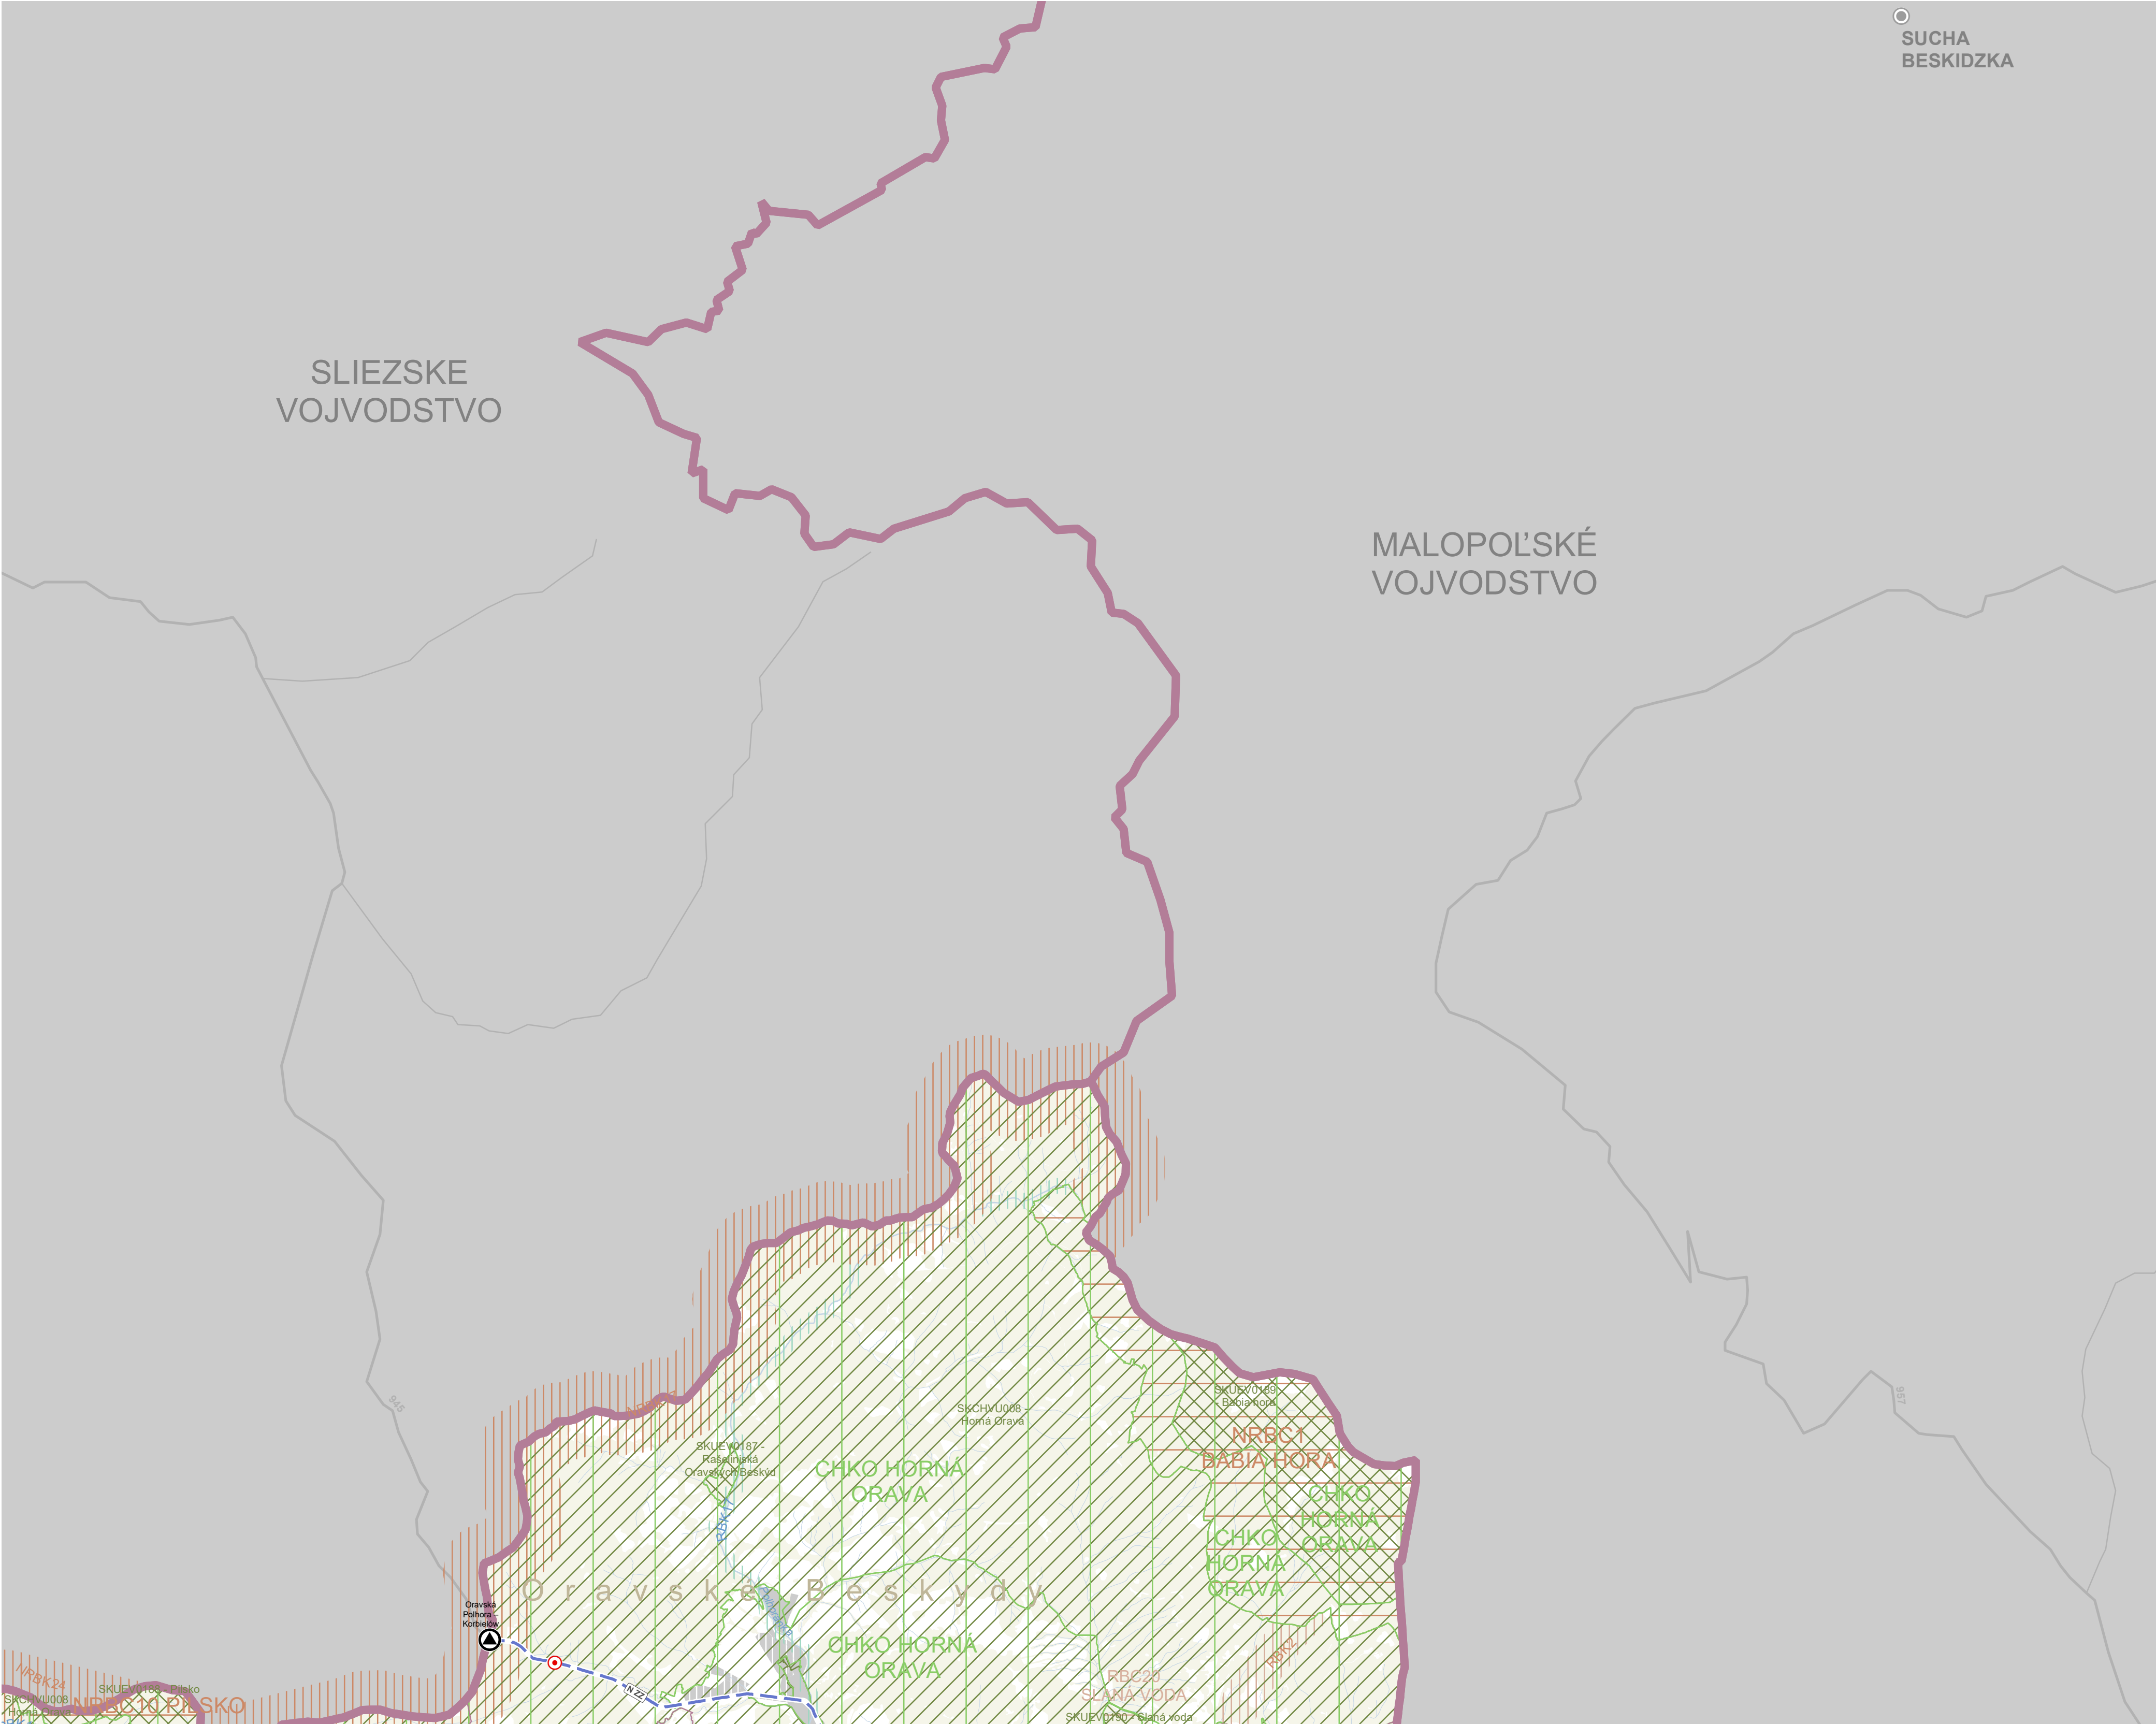


ÚZEMNÝ PLÁN REGIÓNU ŽILINSKÉHO KRAJA - KONCEPT - VARIANT 1
VÝKRES KONCEPCIE VEREJNÉHO DOPRAVNÉHO VYBAVENIA

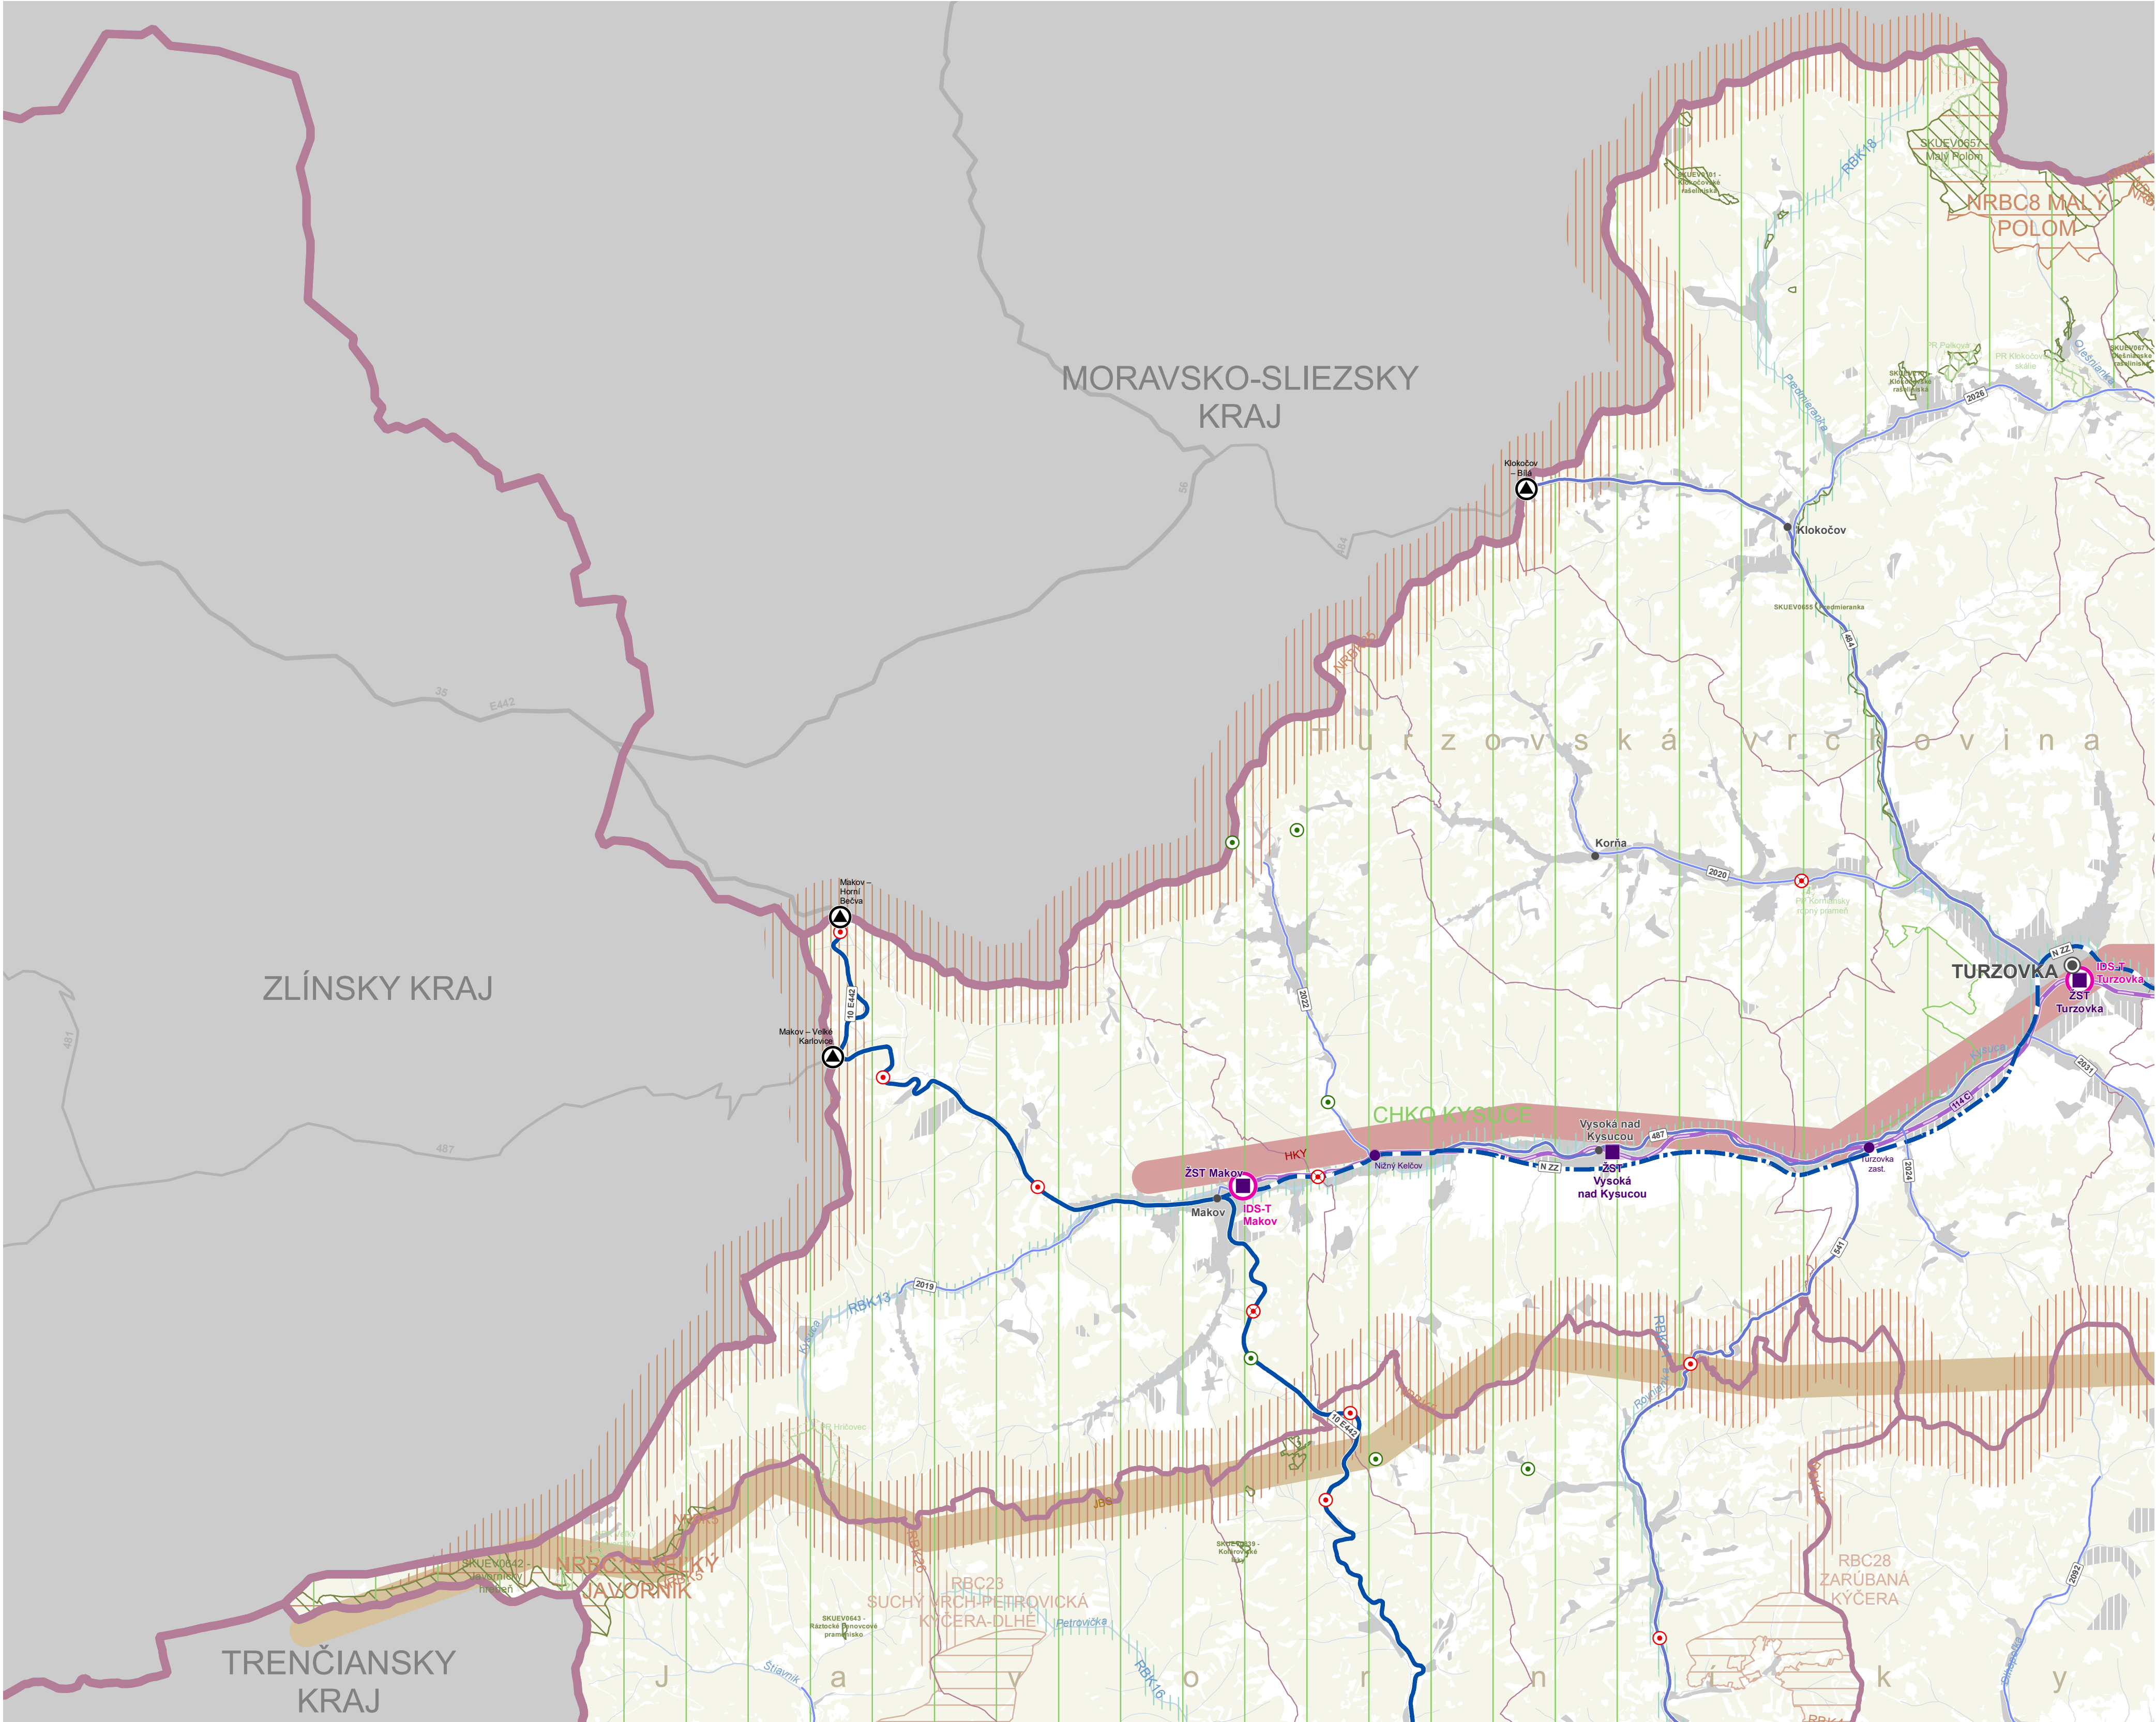

ÚZEMNÝ PLÁN REGIÓNU ŽILINSKÉHO KRAJA - KONCEPT - VARIANT 1
VÝKRES KONCEPCIE VEREJNÉHO DOPRAVNÉHO VYBAVENIA


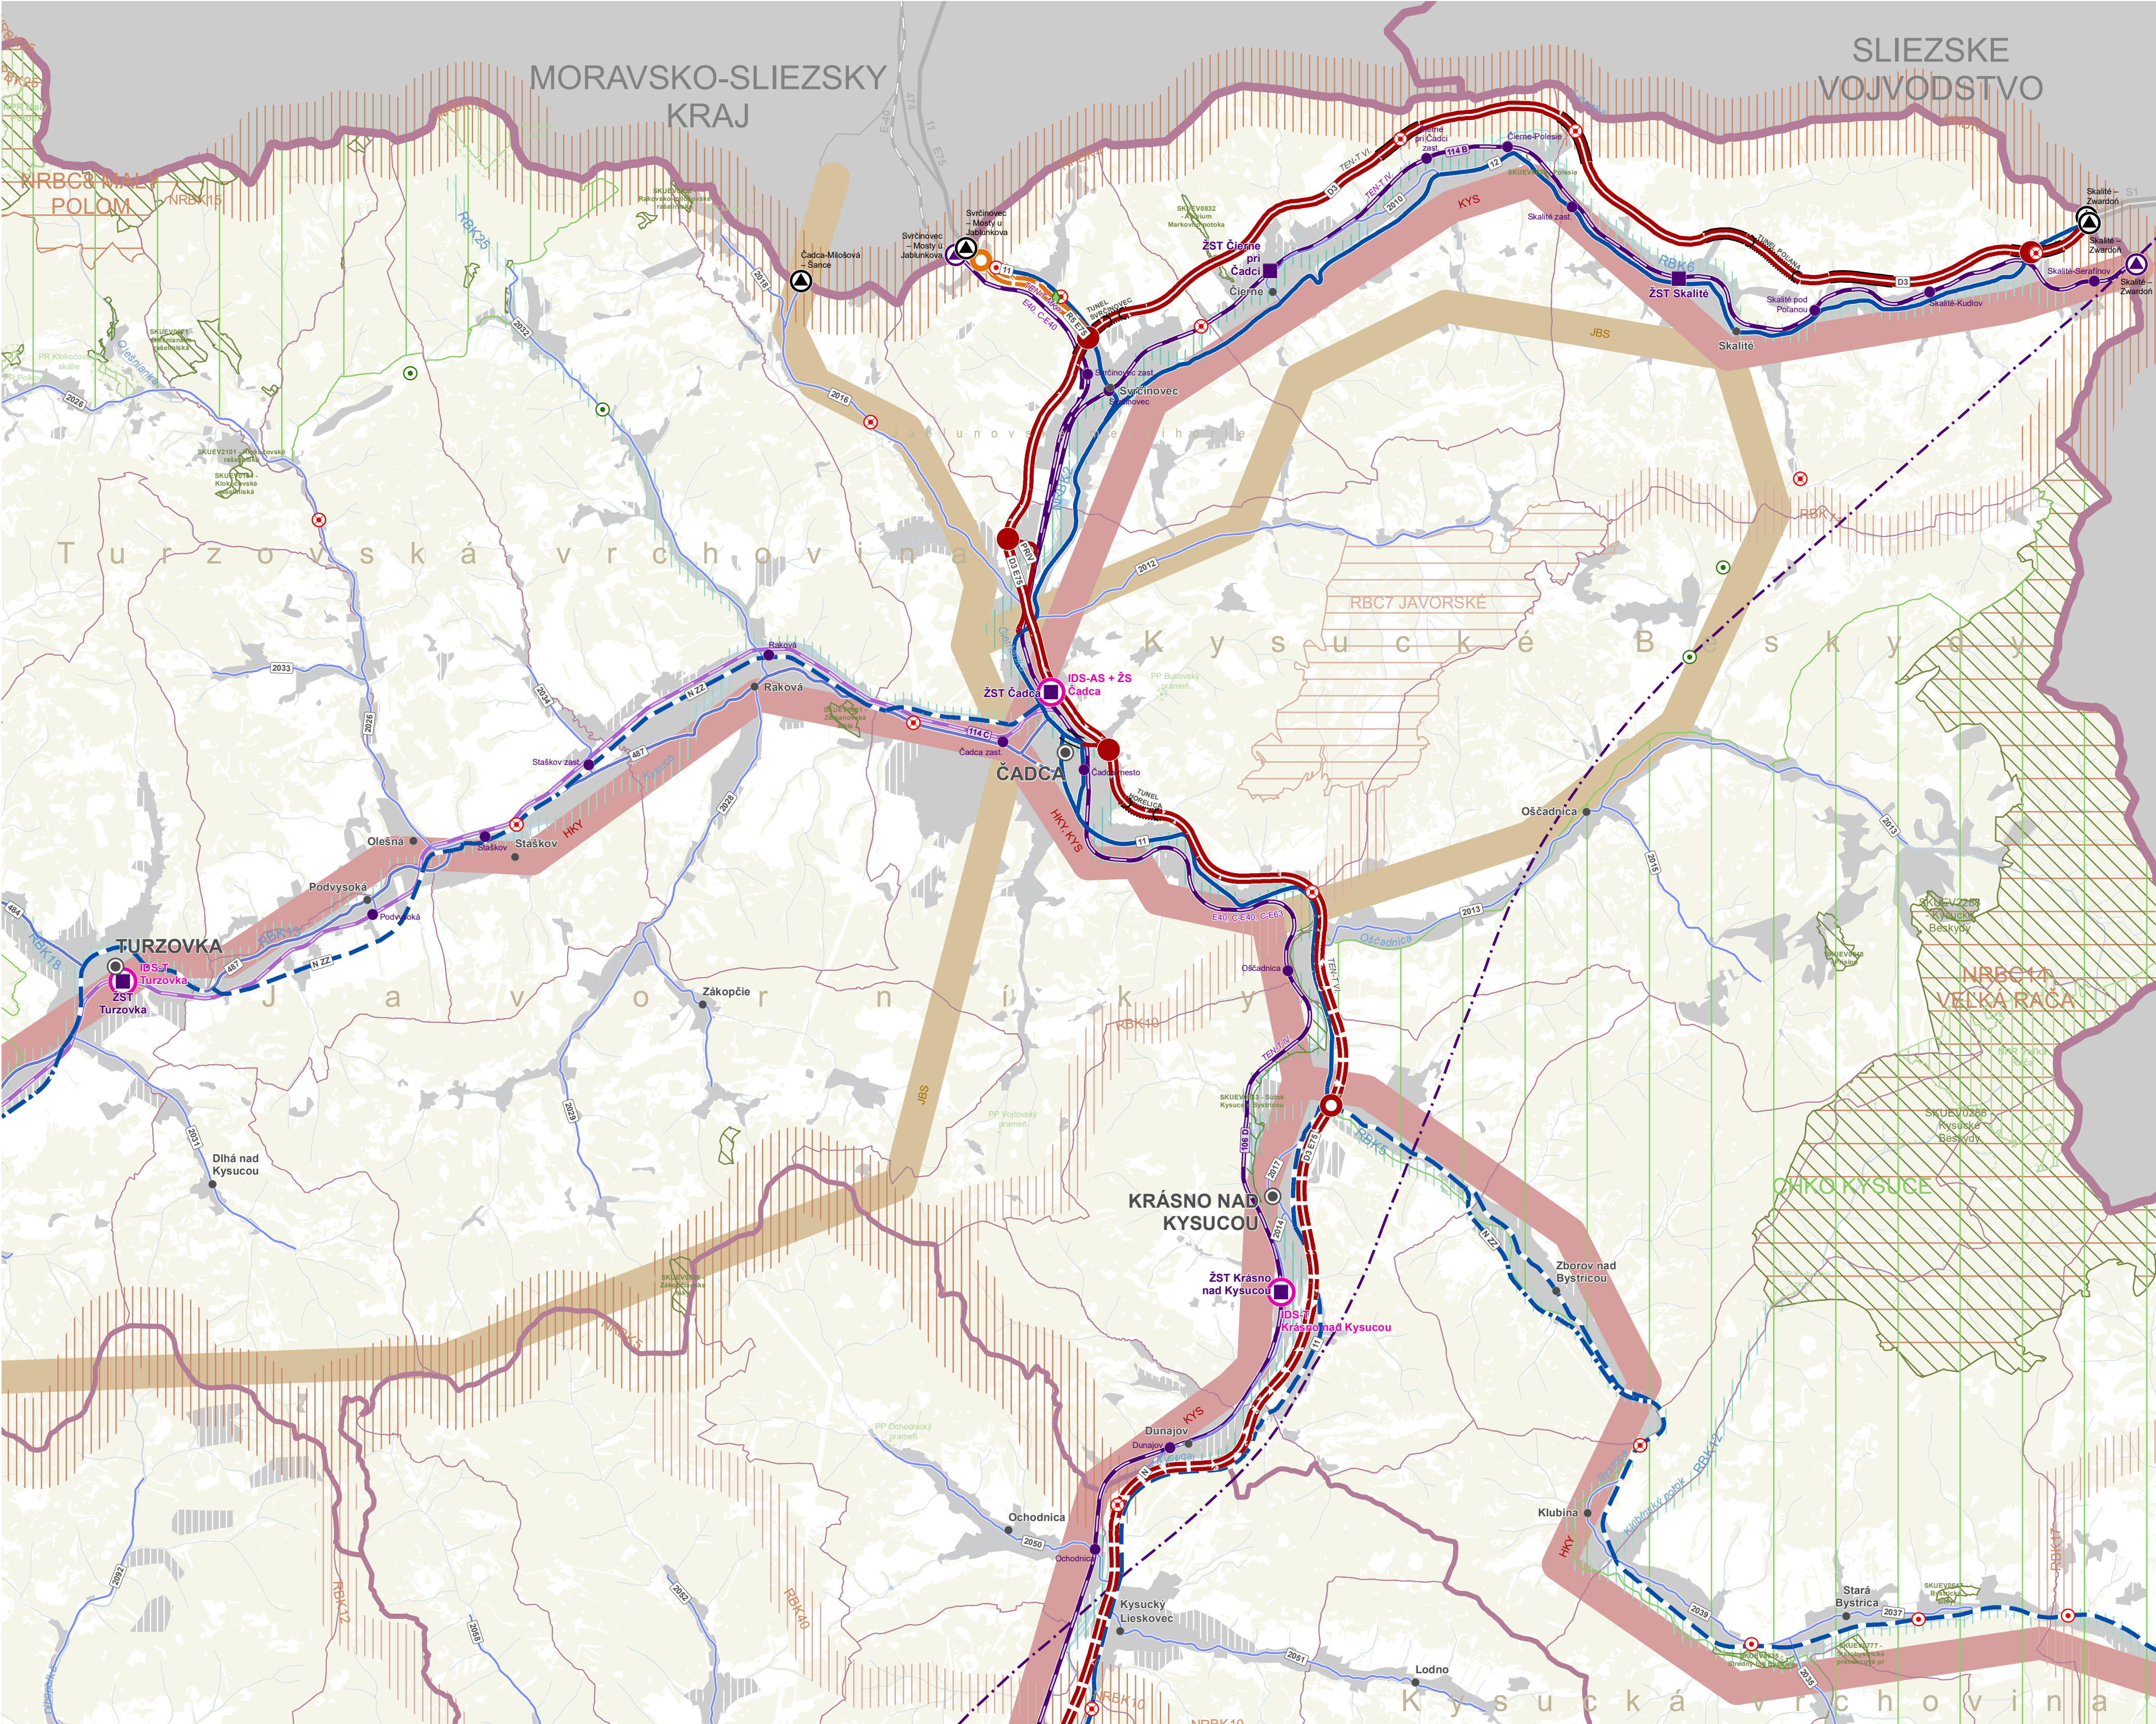


ÚZEMNÝ PLÁN REGIÓNU ŽILINSKÉHO KRAJA - KONCEPT - VARIANT 1
VÝKRES KONCEPCIE VEREJNÉHO DOPRAVNÉHO VYBAVENIA

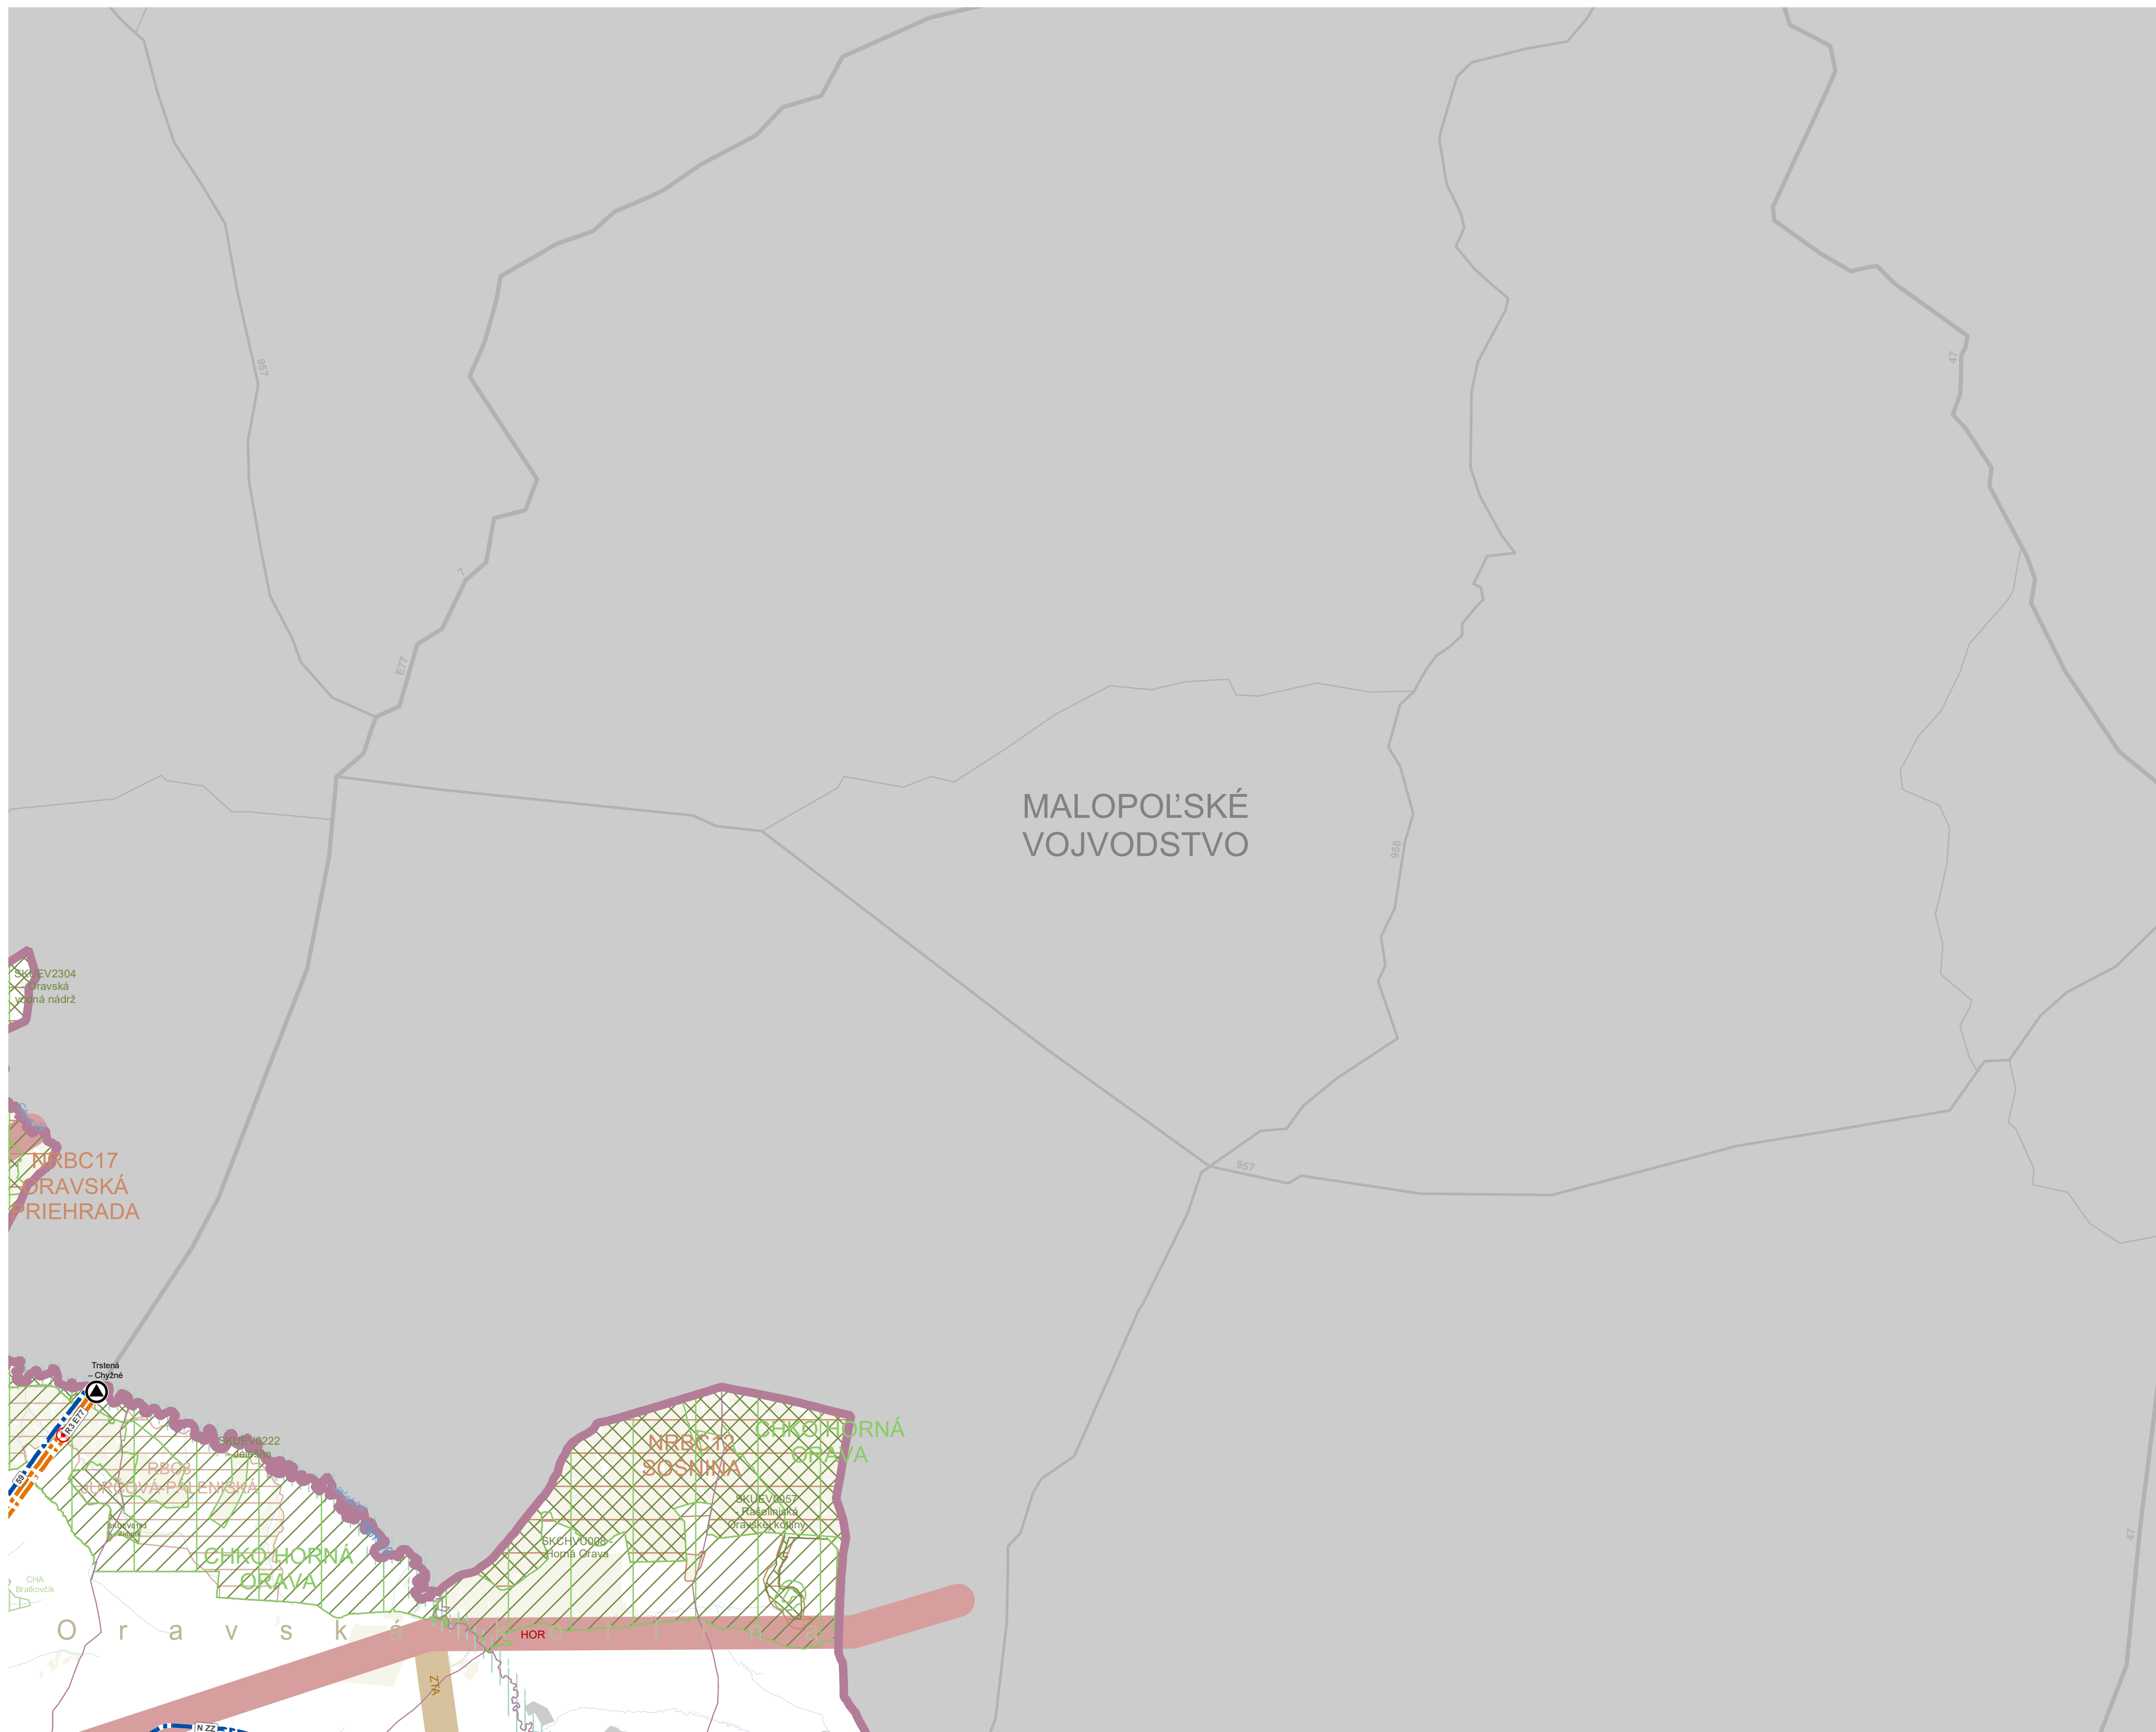


ÚZEMNÝ PLÁN REGIÓNU ŽILINSKÉHO KRAJA - KONCEPT - VARIANT 1


VÝKRES KONCEPCIE VEREJNÉHO DOPRAVNÉHO VYBAVENIA

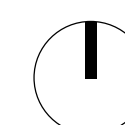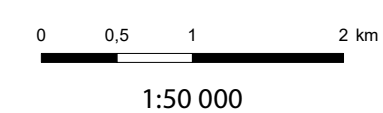


				1	
2	3	4	5		
7	8	9	10		
12	13	14	15		
17	18	19	20		
	22				

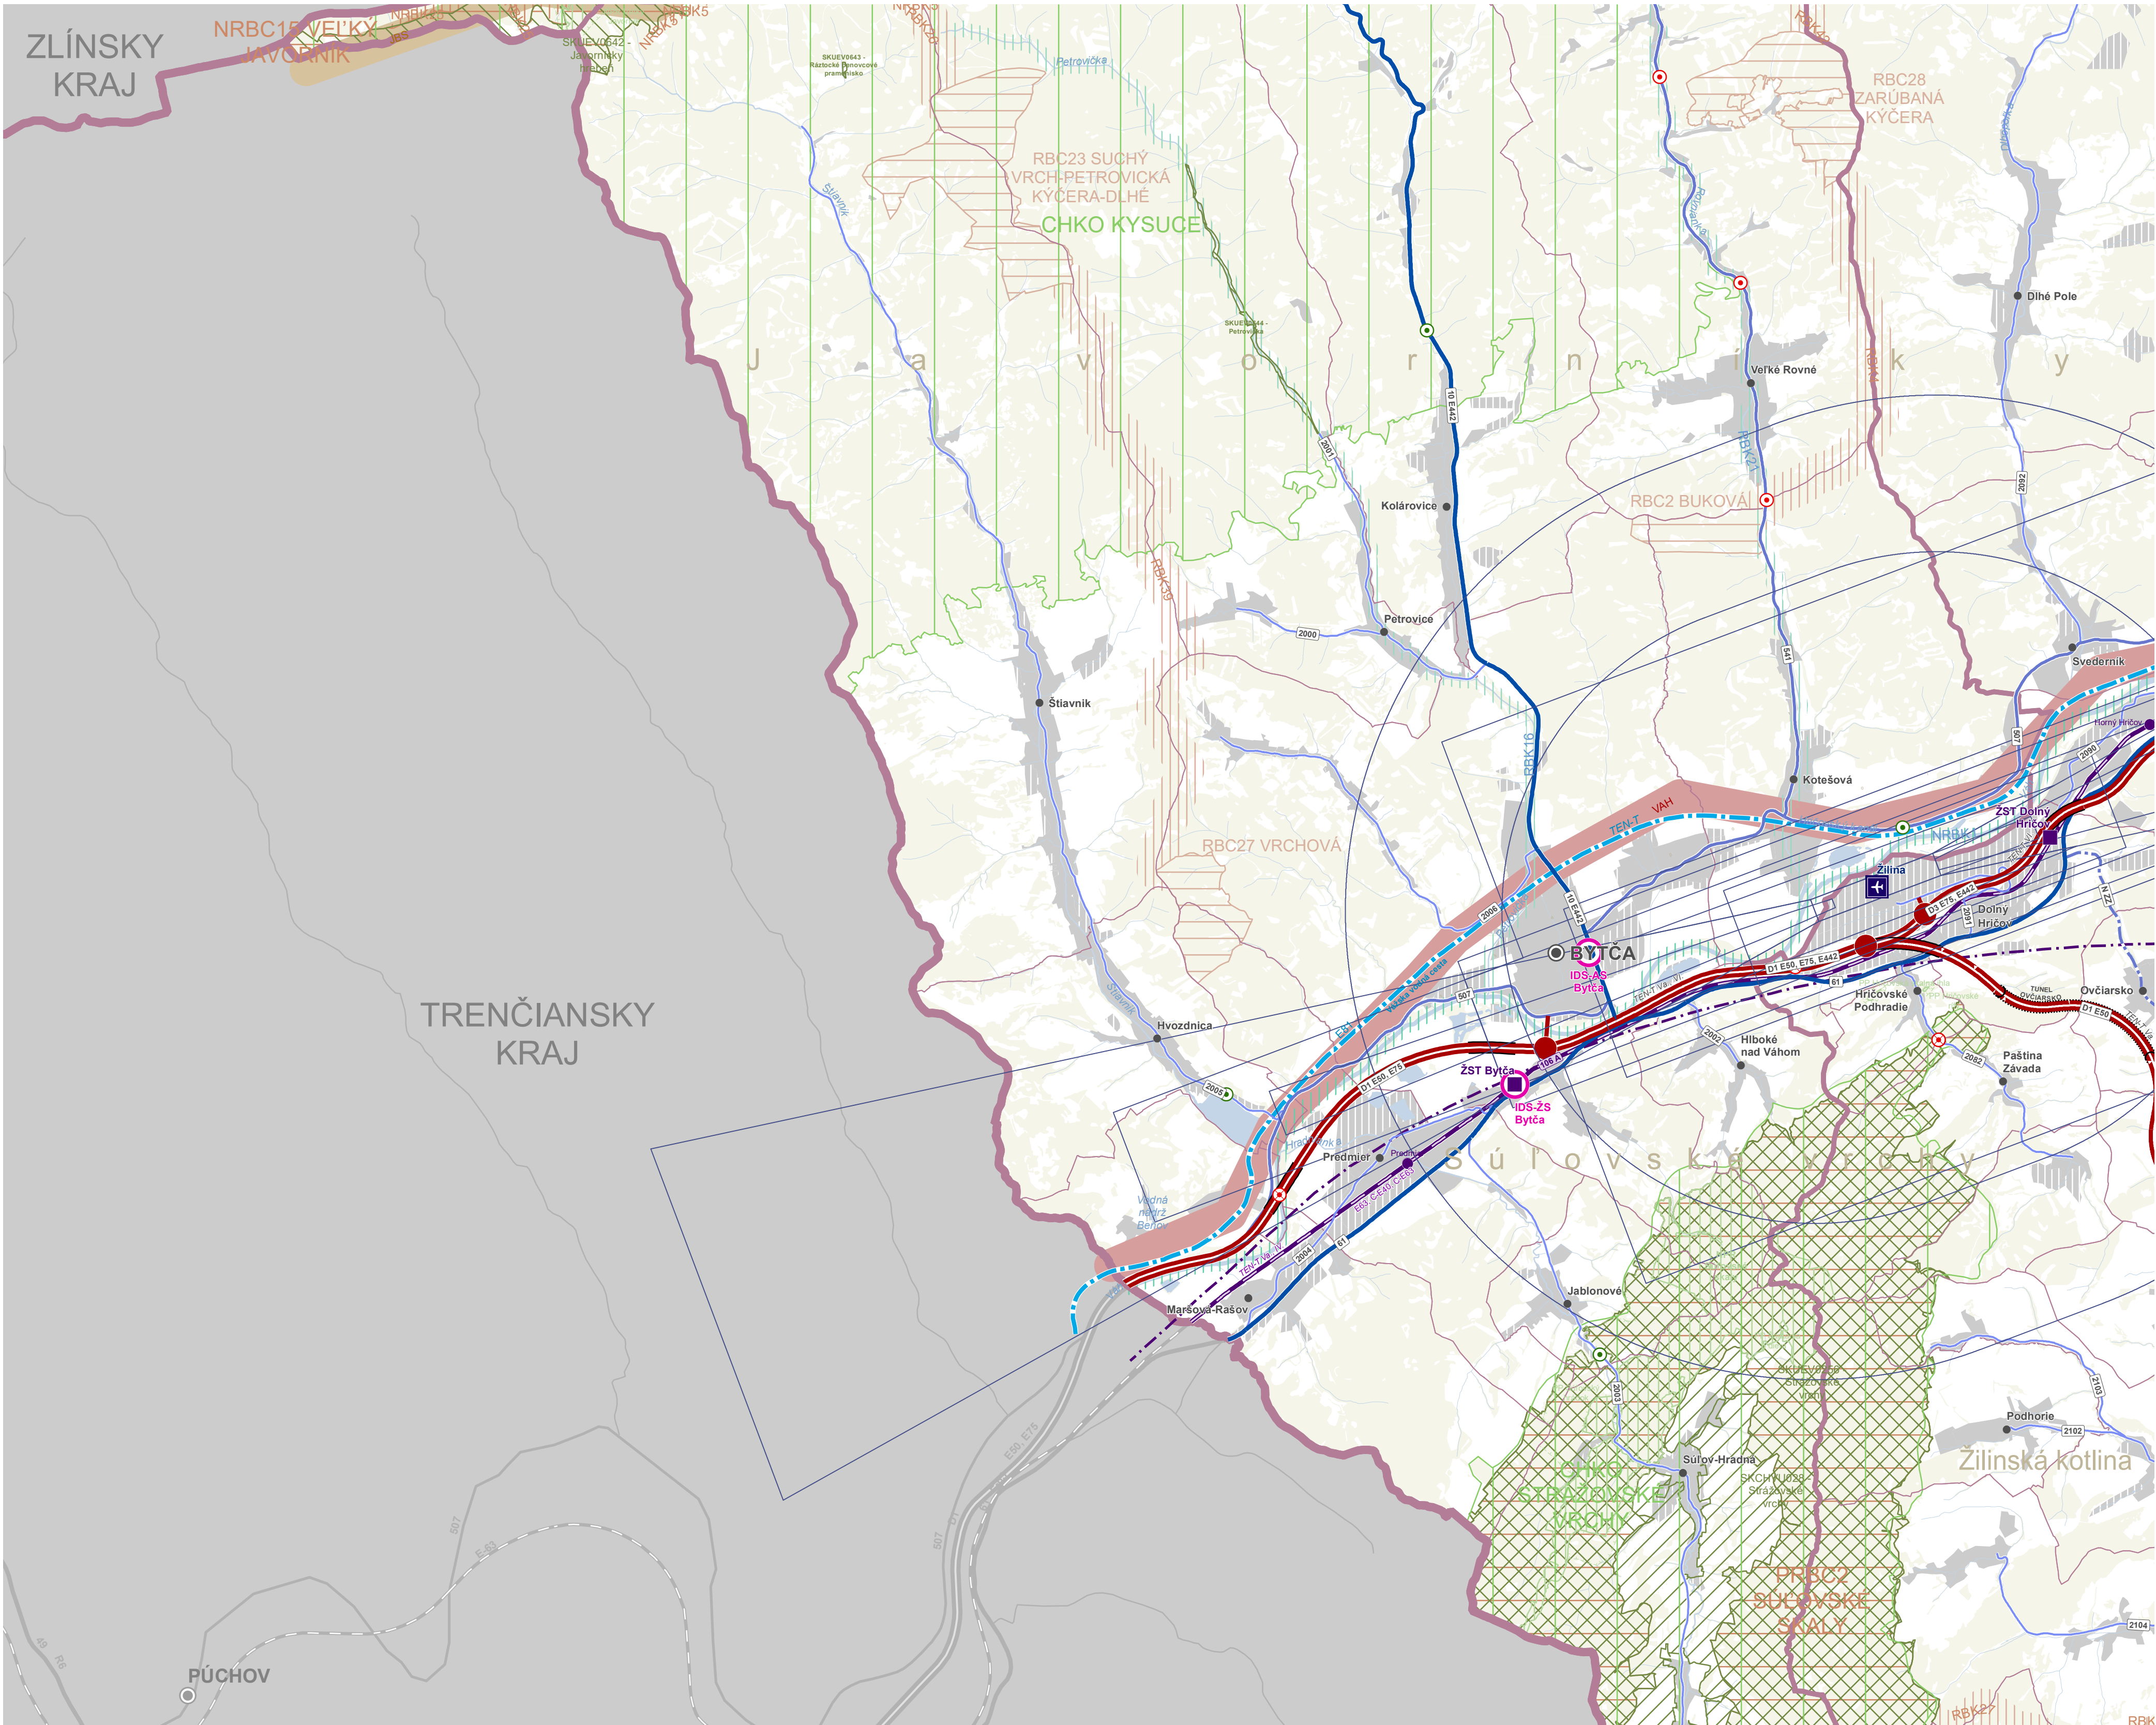


ÚZEMNÝ PLÁN REGIÓNU ŽILINSKÉHO KRAJA - KONCEPT - VARIANT 1
VÝKRES KONCEPCIE VEREJNÉHO DOPRAVNÉHO VYBAVENIA

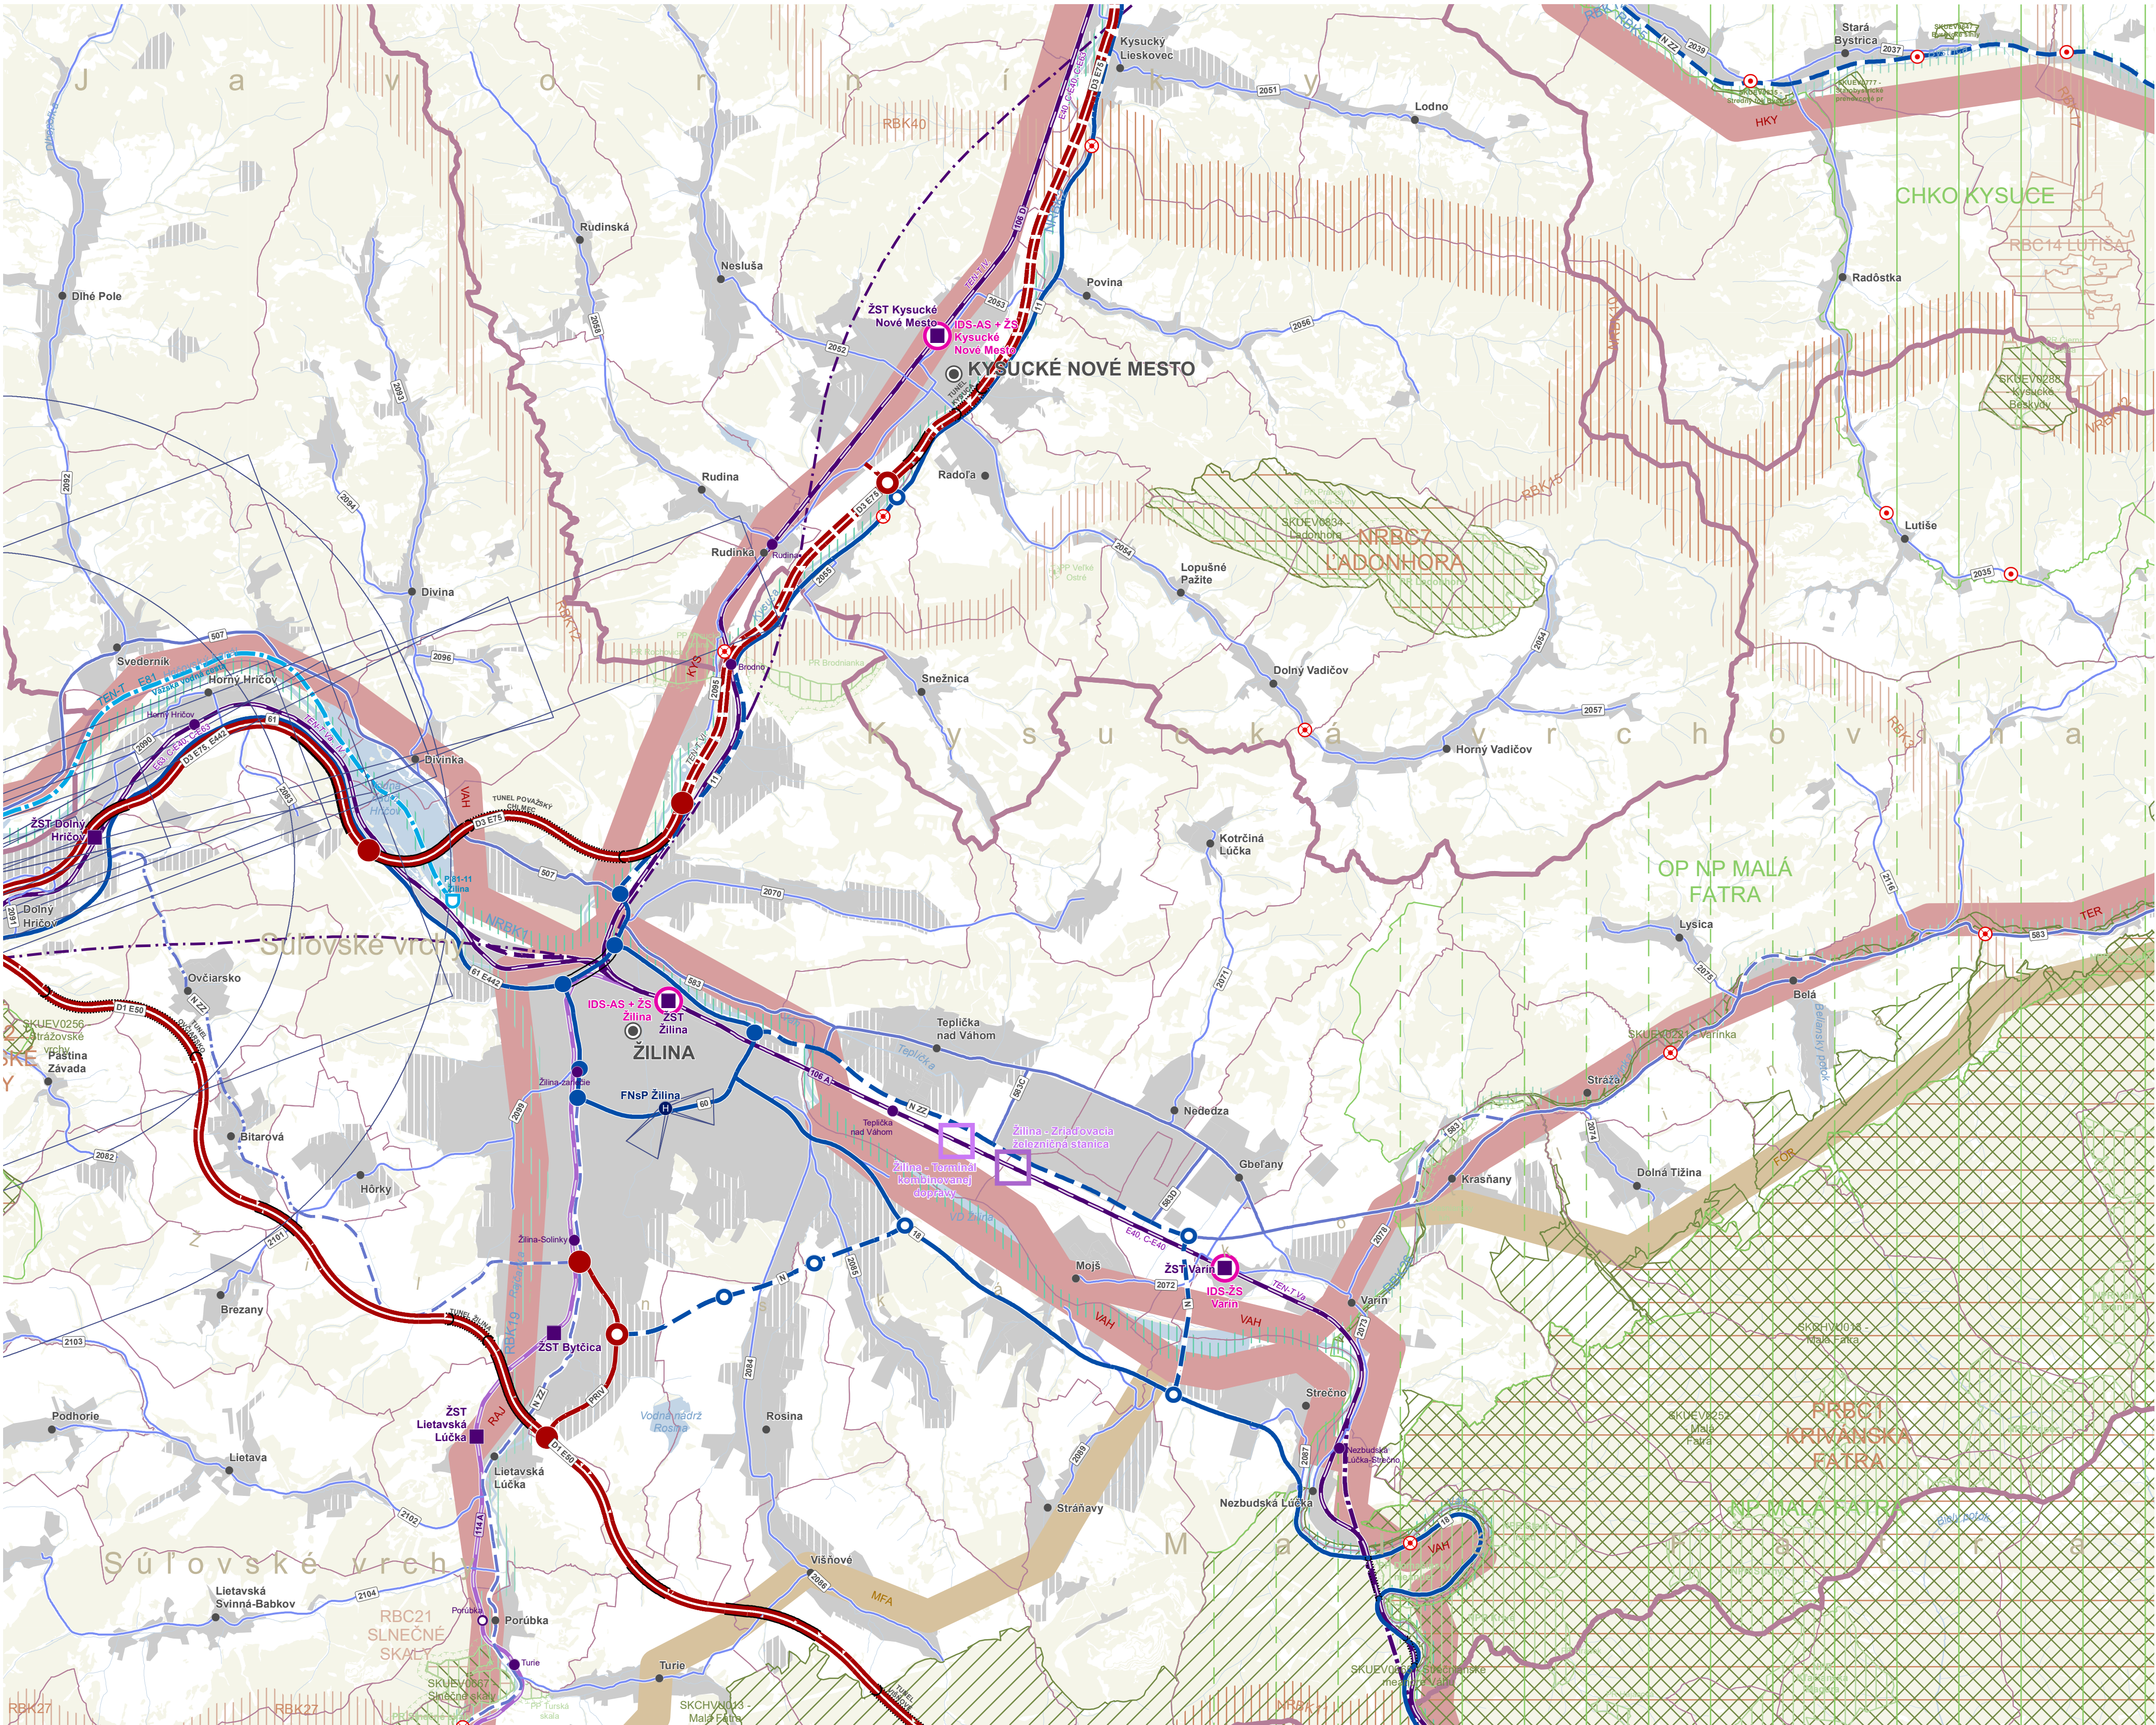


ÚZEMNÝ PLÁN REGIÓNU ŽILINSKÉHO KRAJA - KONCEPT - VARIANT 1
VÝKRES KONCEPCIE VEREJNÉHO DOPRAVNÉHO VYBAVENIA

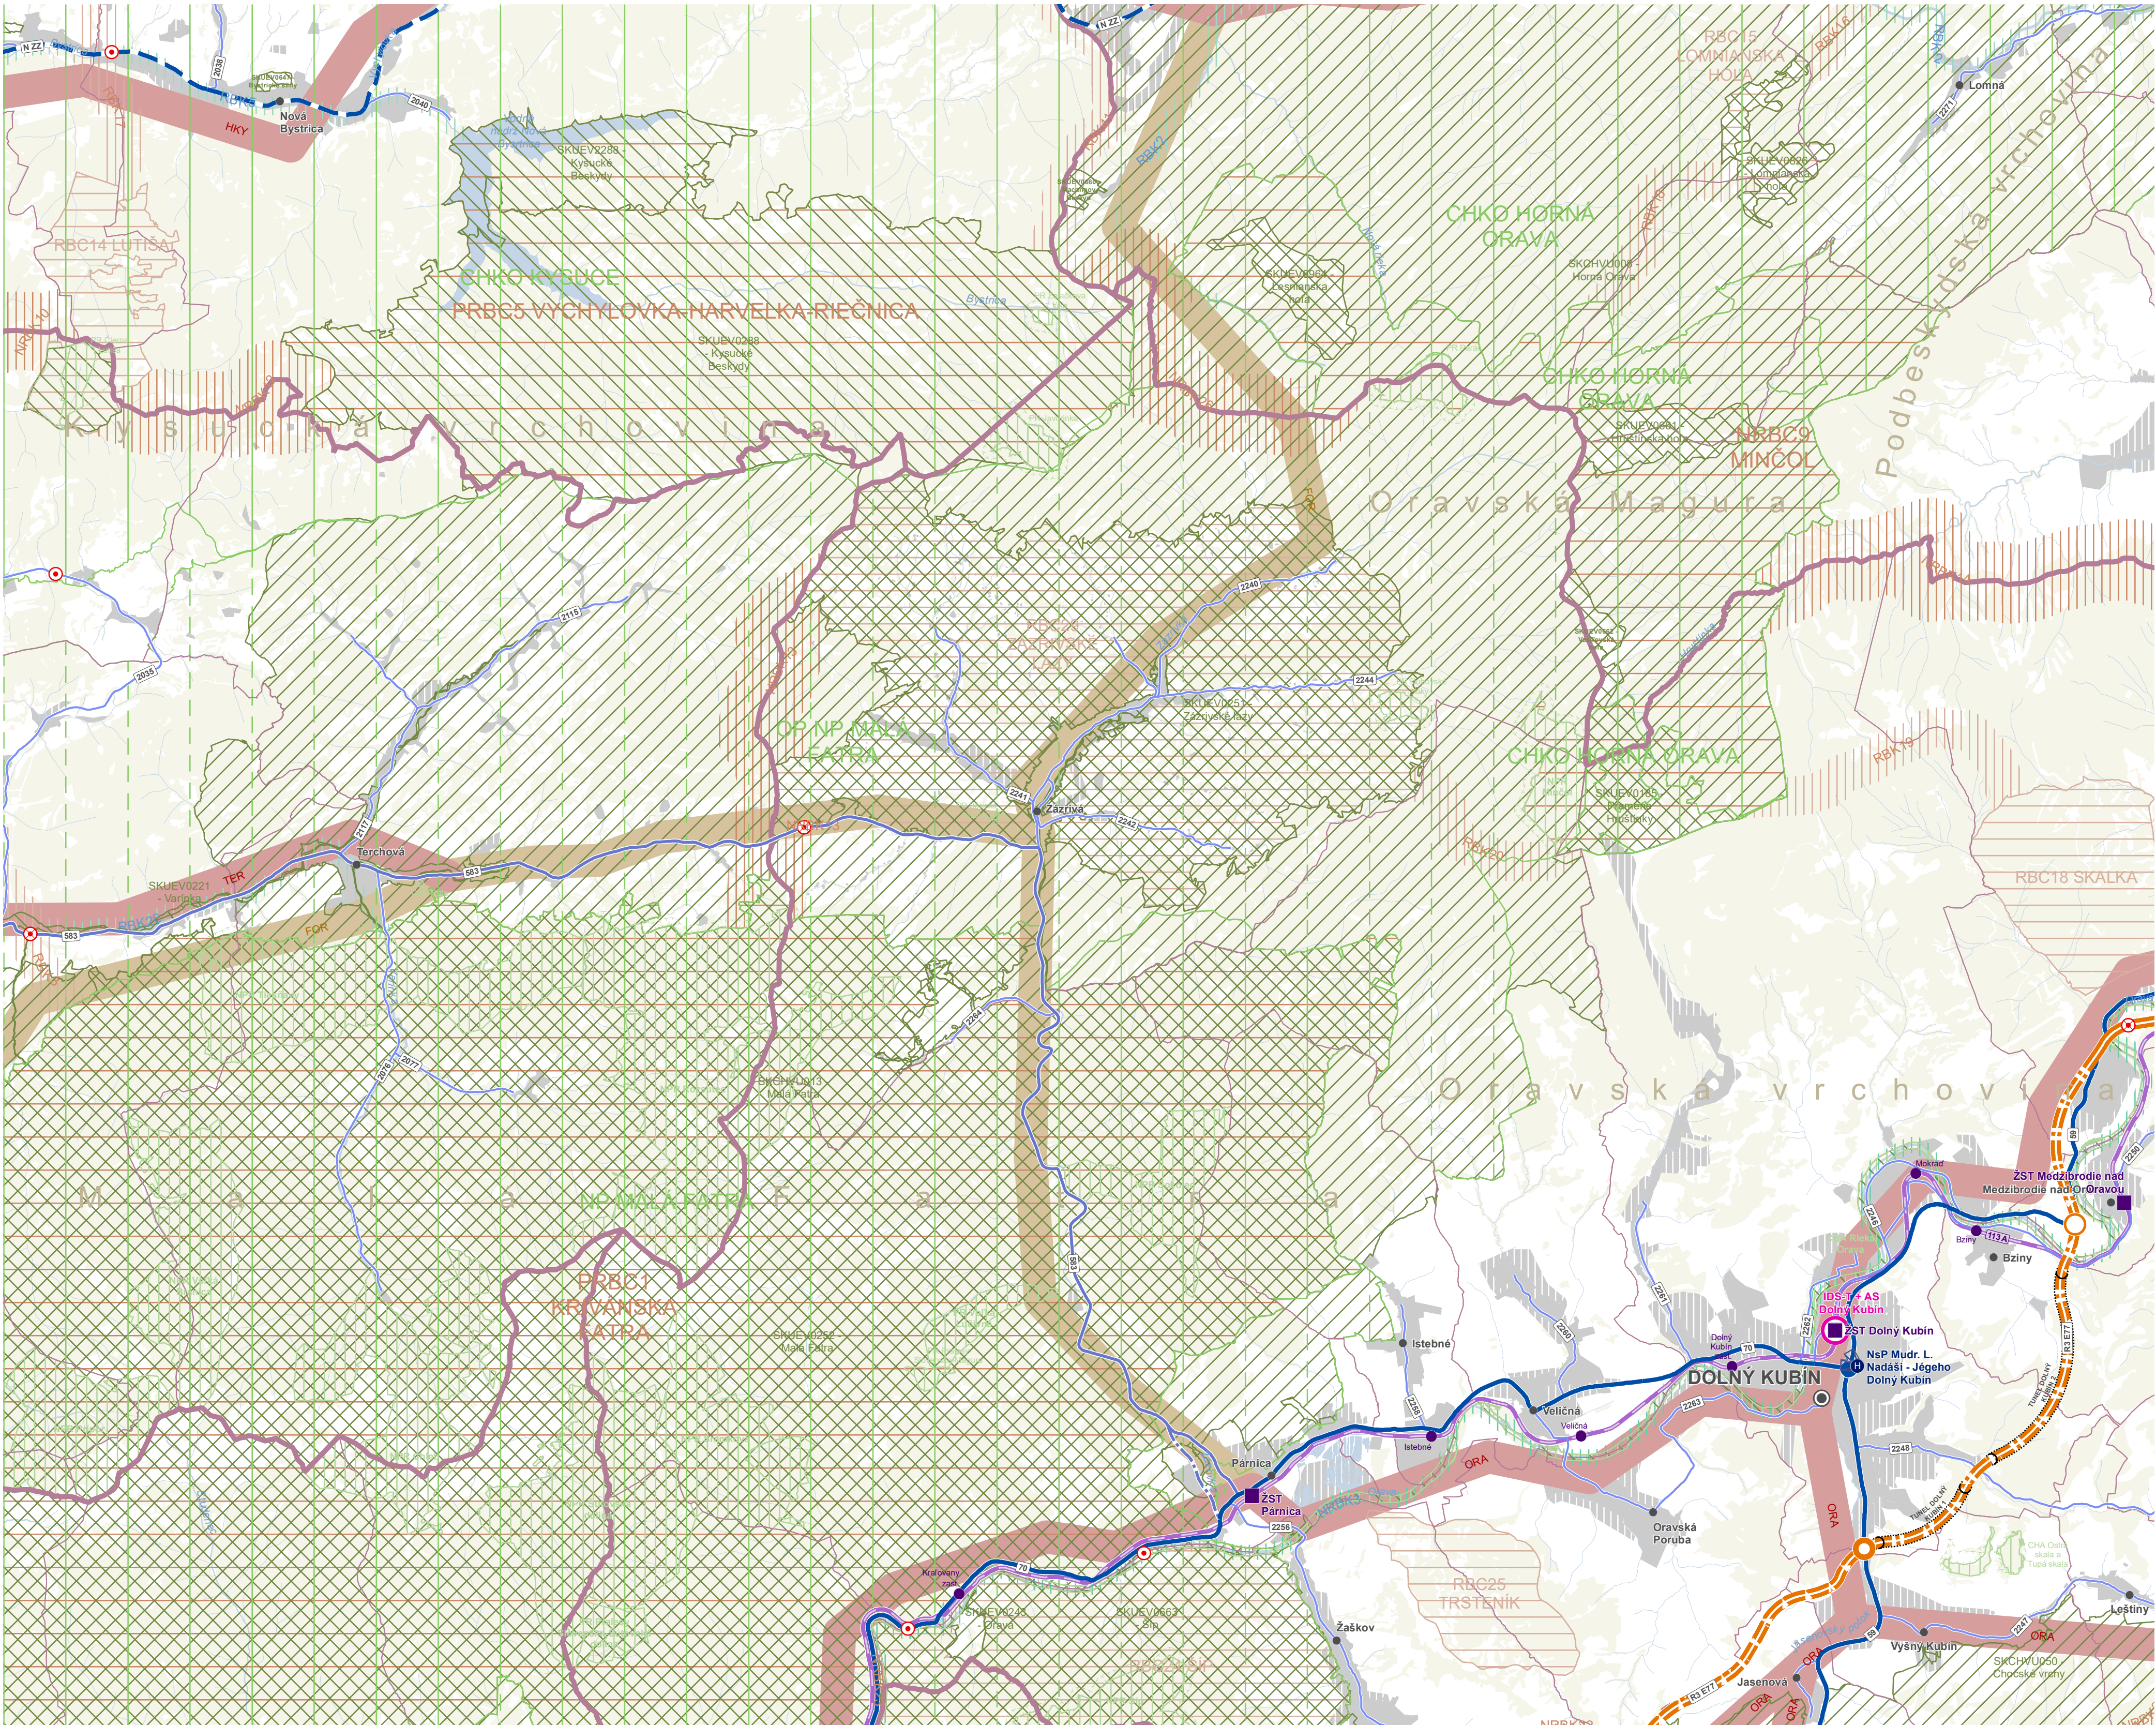


ÚZEMNÝ PLÁN REGIÓNU ŽILINSKÉHO KRAJA - KONCEPT - VARIANT 1
VÝKRES KONCEPCIE VEREJNÉHO DOPRAVNÉHO VYBAVENIA

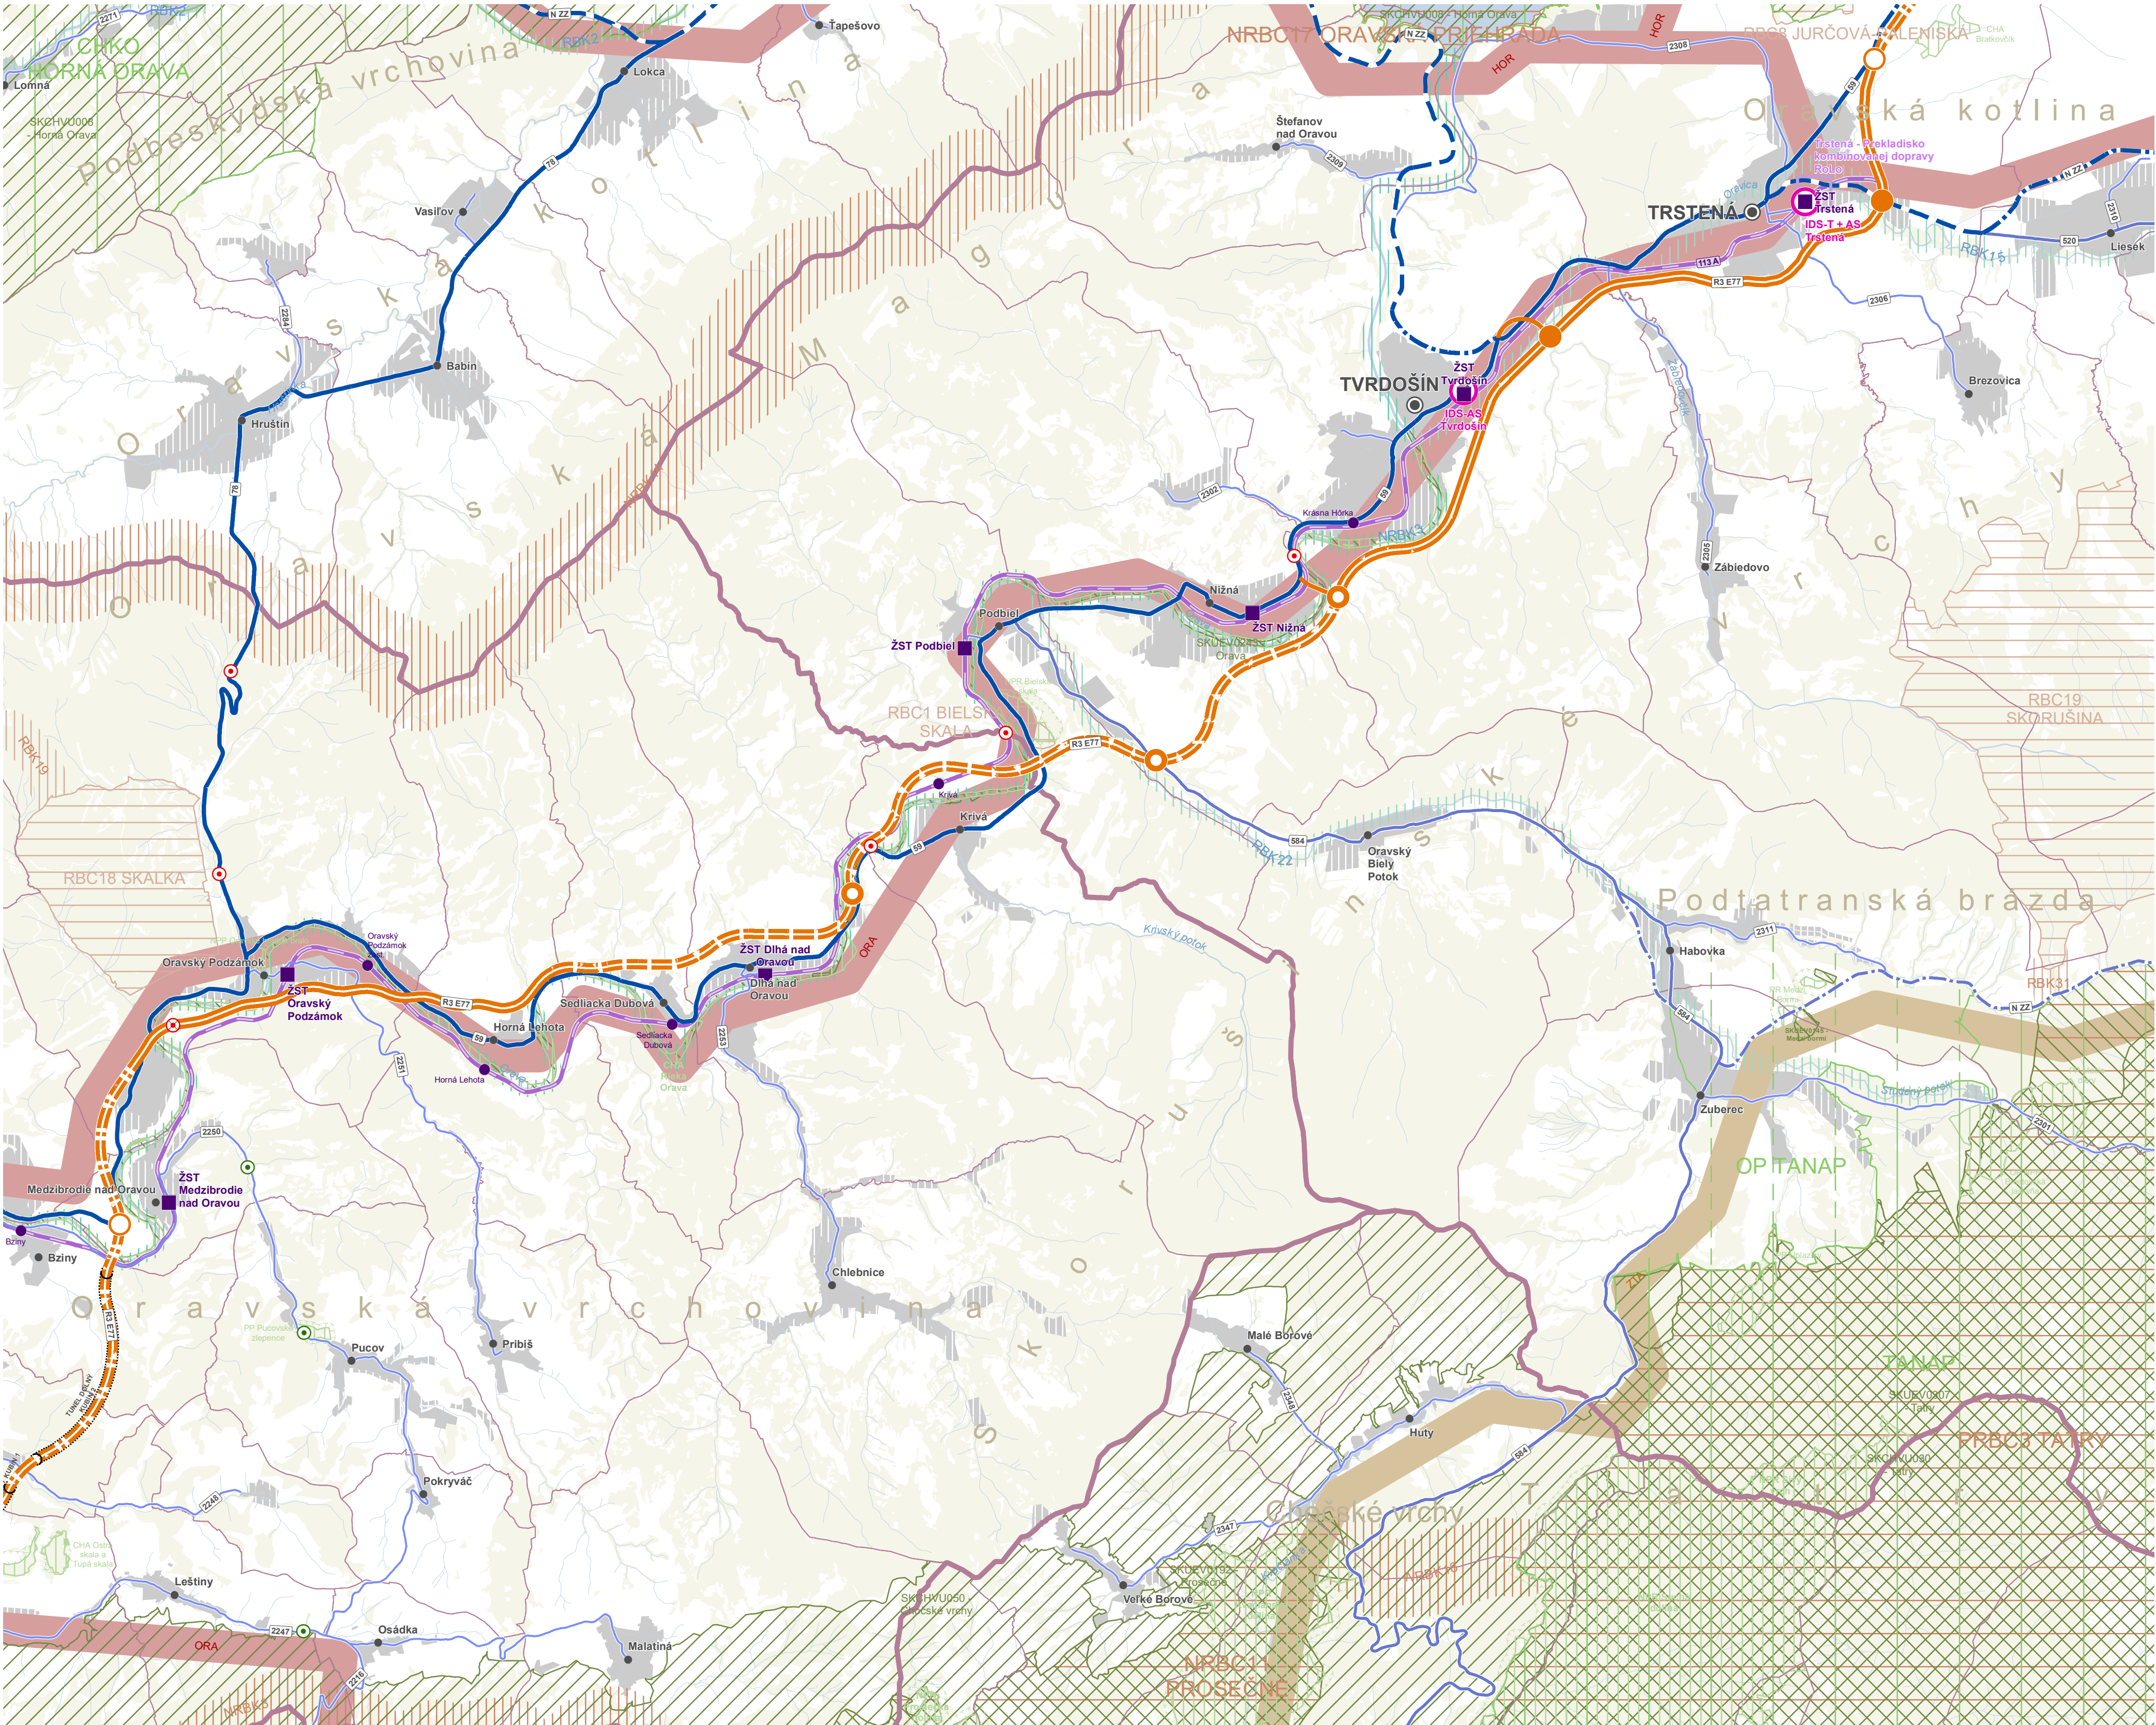

ÚZEMNÝ PLÁN REGIÓNU ŽILINSKÉHO KRAJA - KONCEPT - VARIANT 1
VÝKRES KONCEPCIE VEREJNÉHO DOPRAVNÉHO VYBAVENIA

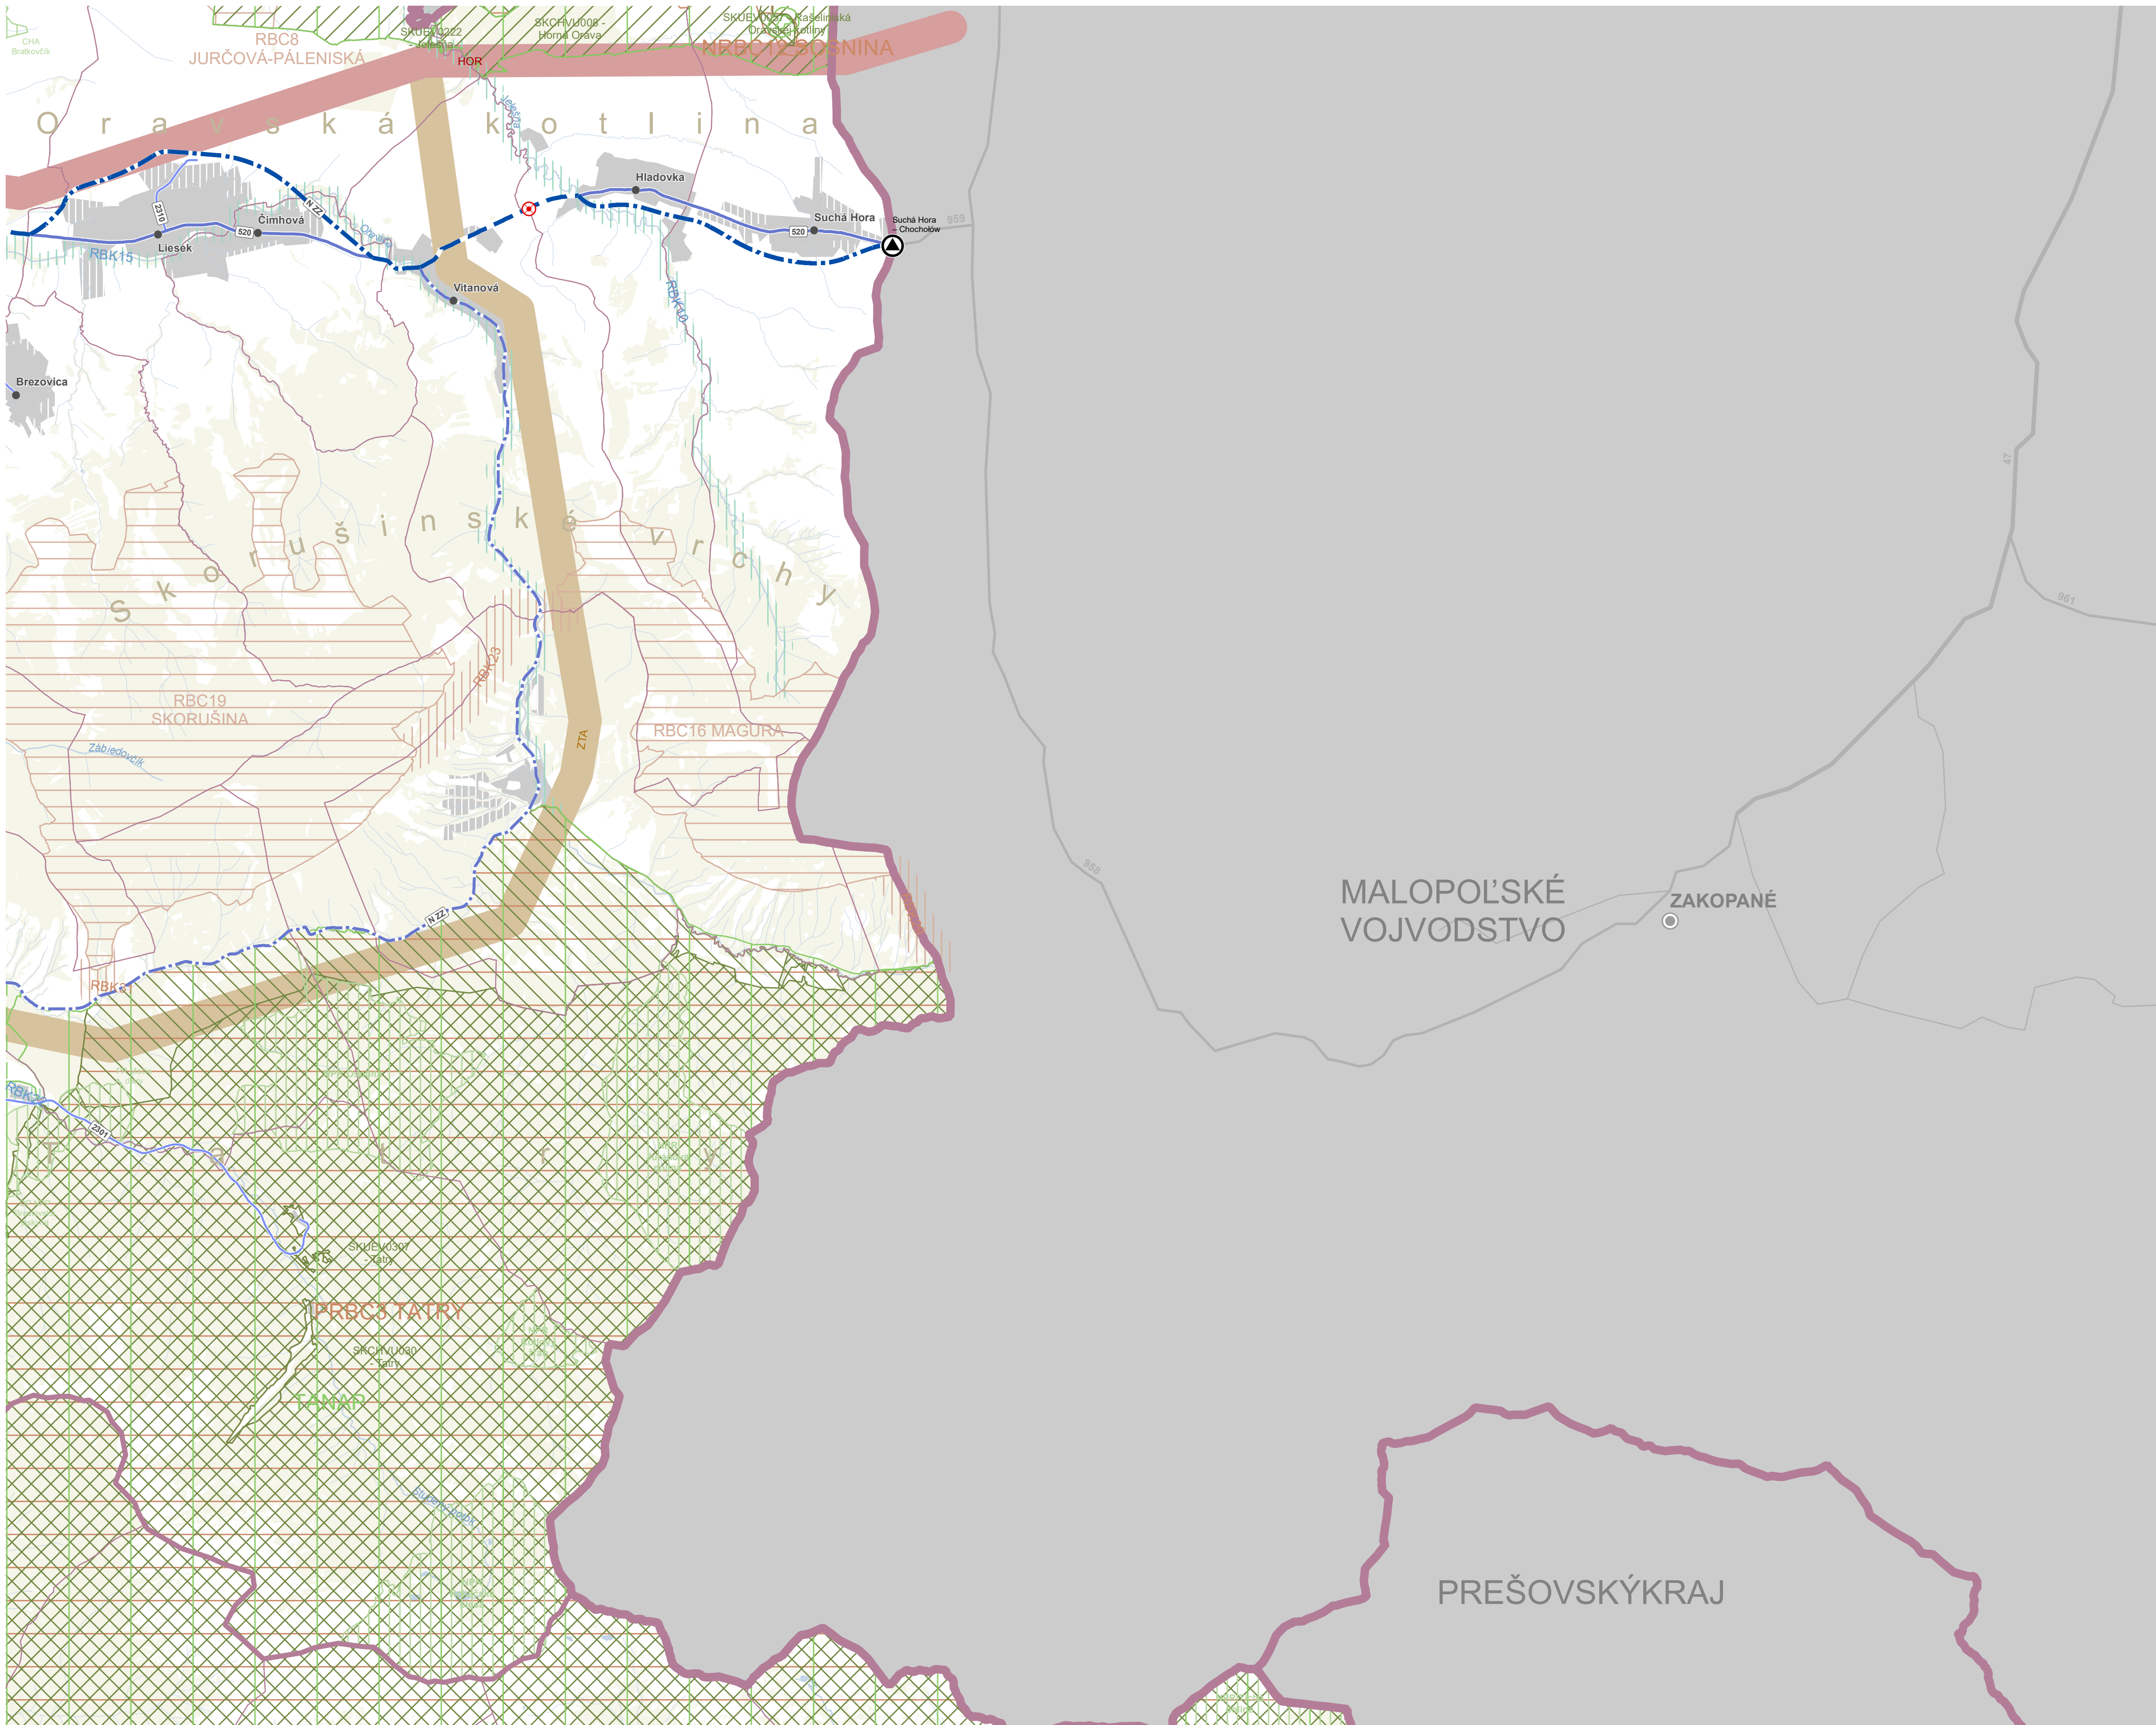



ÚZEMNÝ PLÁN REGIÓNU ŽILINSKÉHO KRAJA - KONCEPT - VARIANT 1
VÝKRES KONCEPCIE VEREJNÉHO DOPRAVNÉHO VYBAVENIA

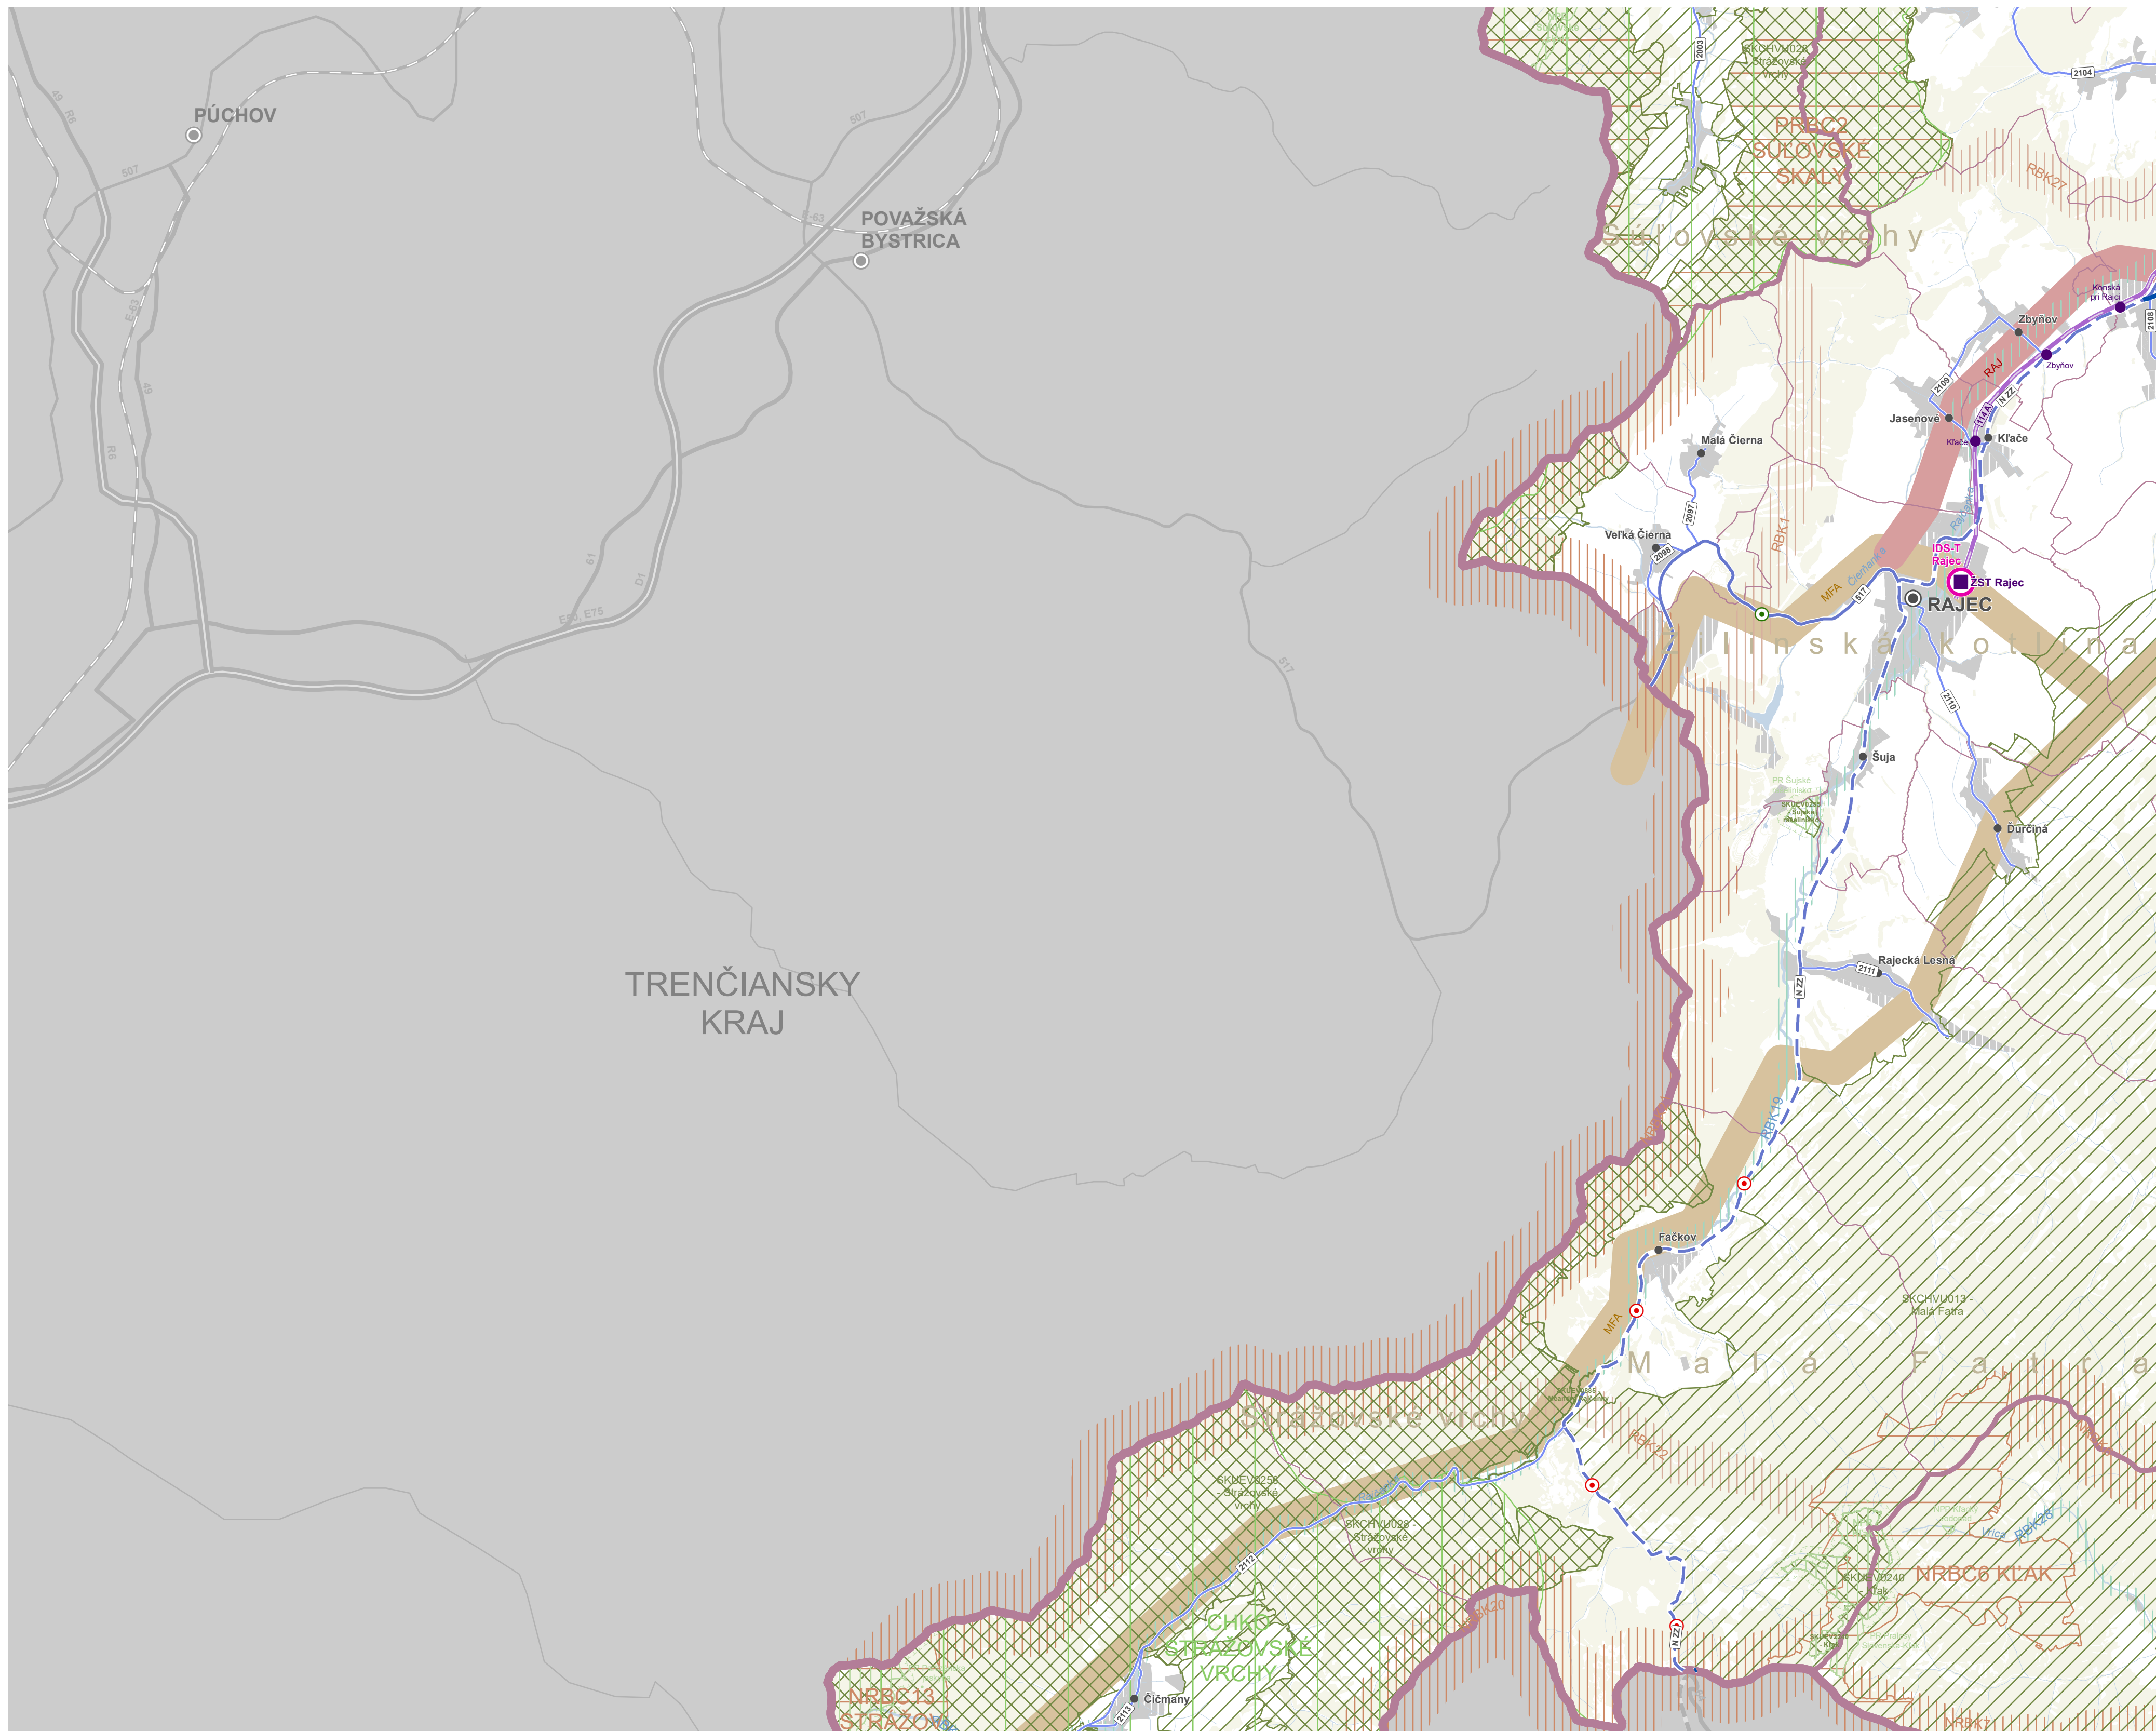


ÚZEMNÝ PLÁN REGIÓNU ŽILINSKÉHO KRAJA - KONCEPT - VARIANT 1

VÝKRES KONCEPCIE VEREJNÉHO DOPRAVNÉHO VYBAVENIA

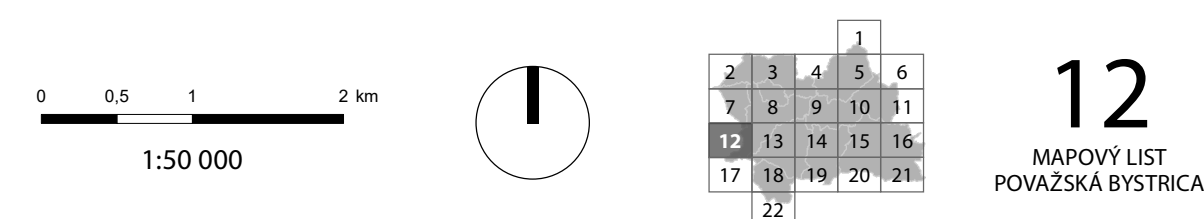


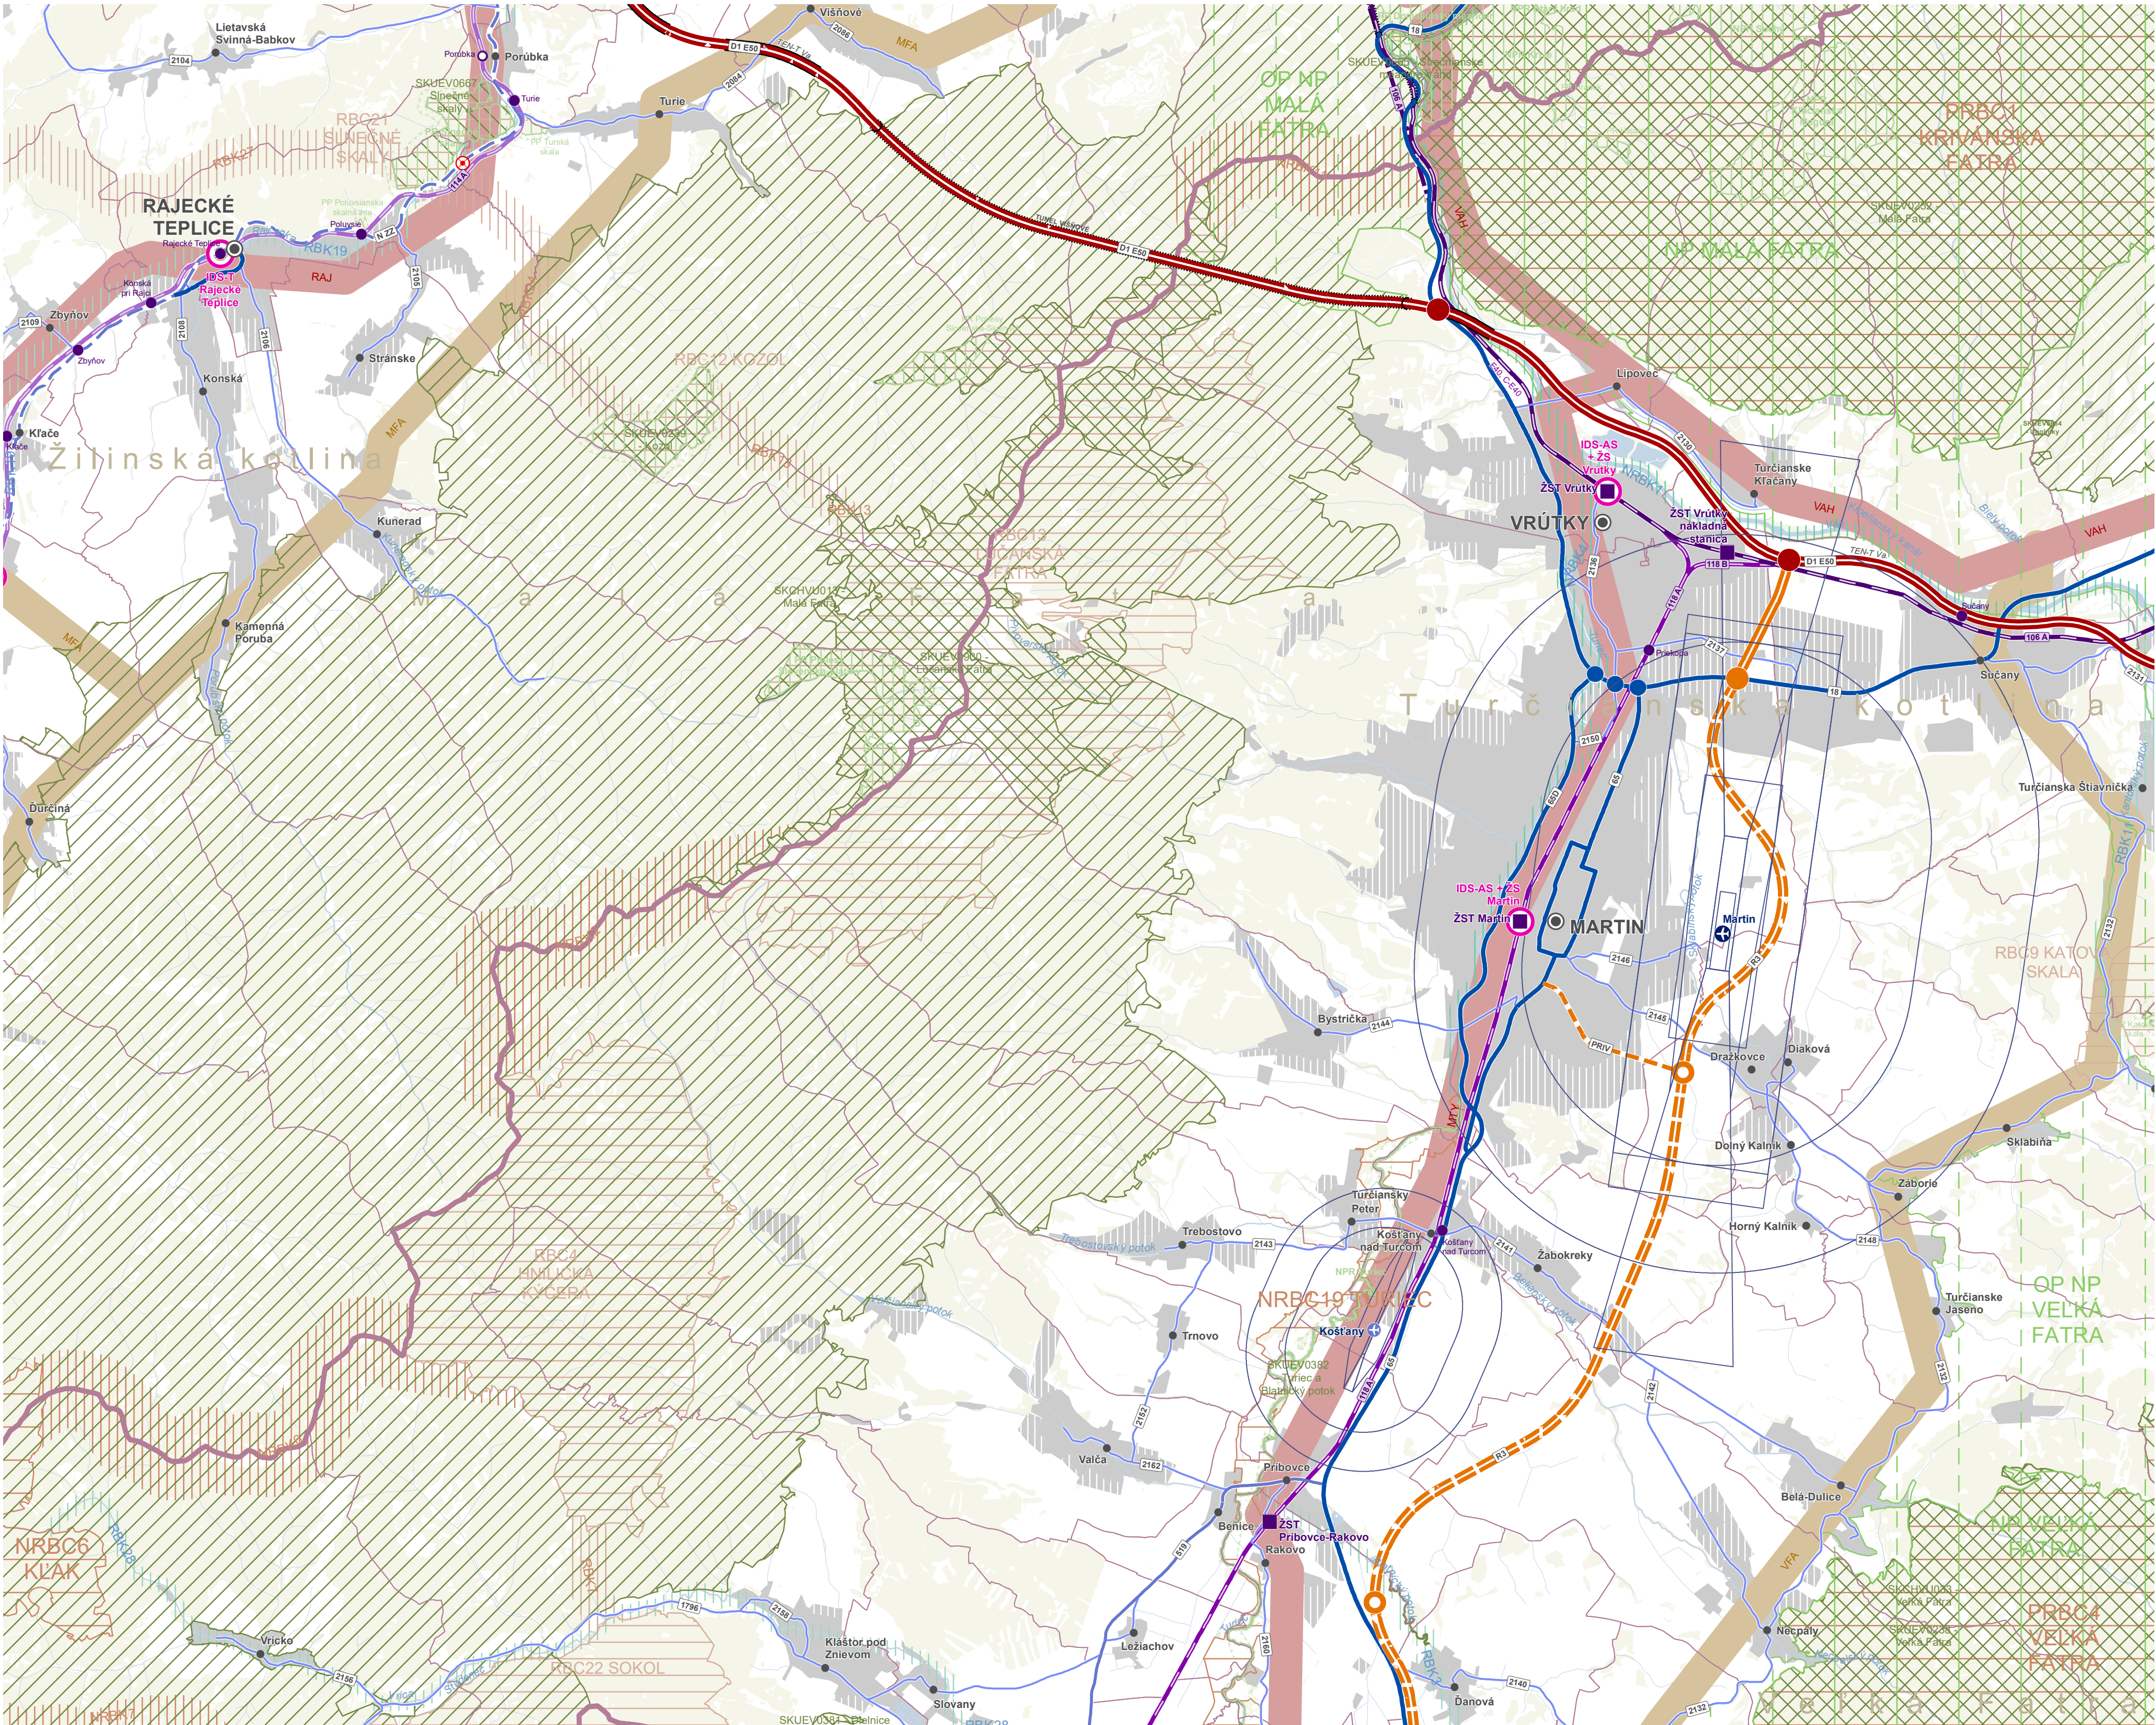

ÚZEMNÝ PLÁN REGIÓNU ŽILINSKÉHO KRAJA - KONCEPT - VARIANT 1
VÝKRES KONCEPCIE VEREJNÉHO DOPRAVNÉHO VYBAVENIA

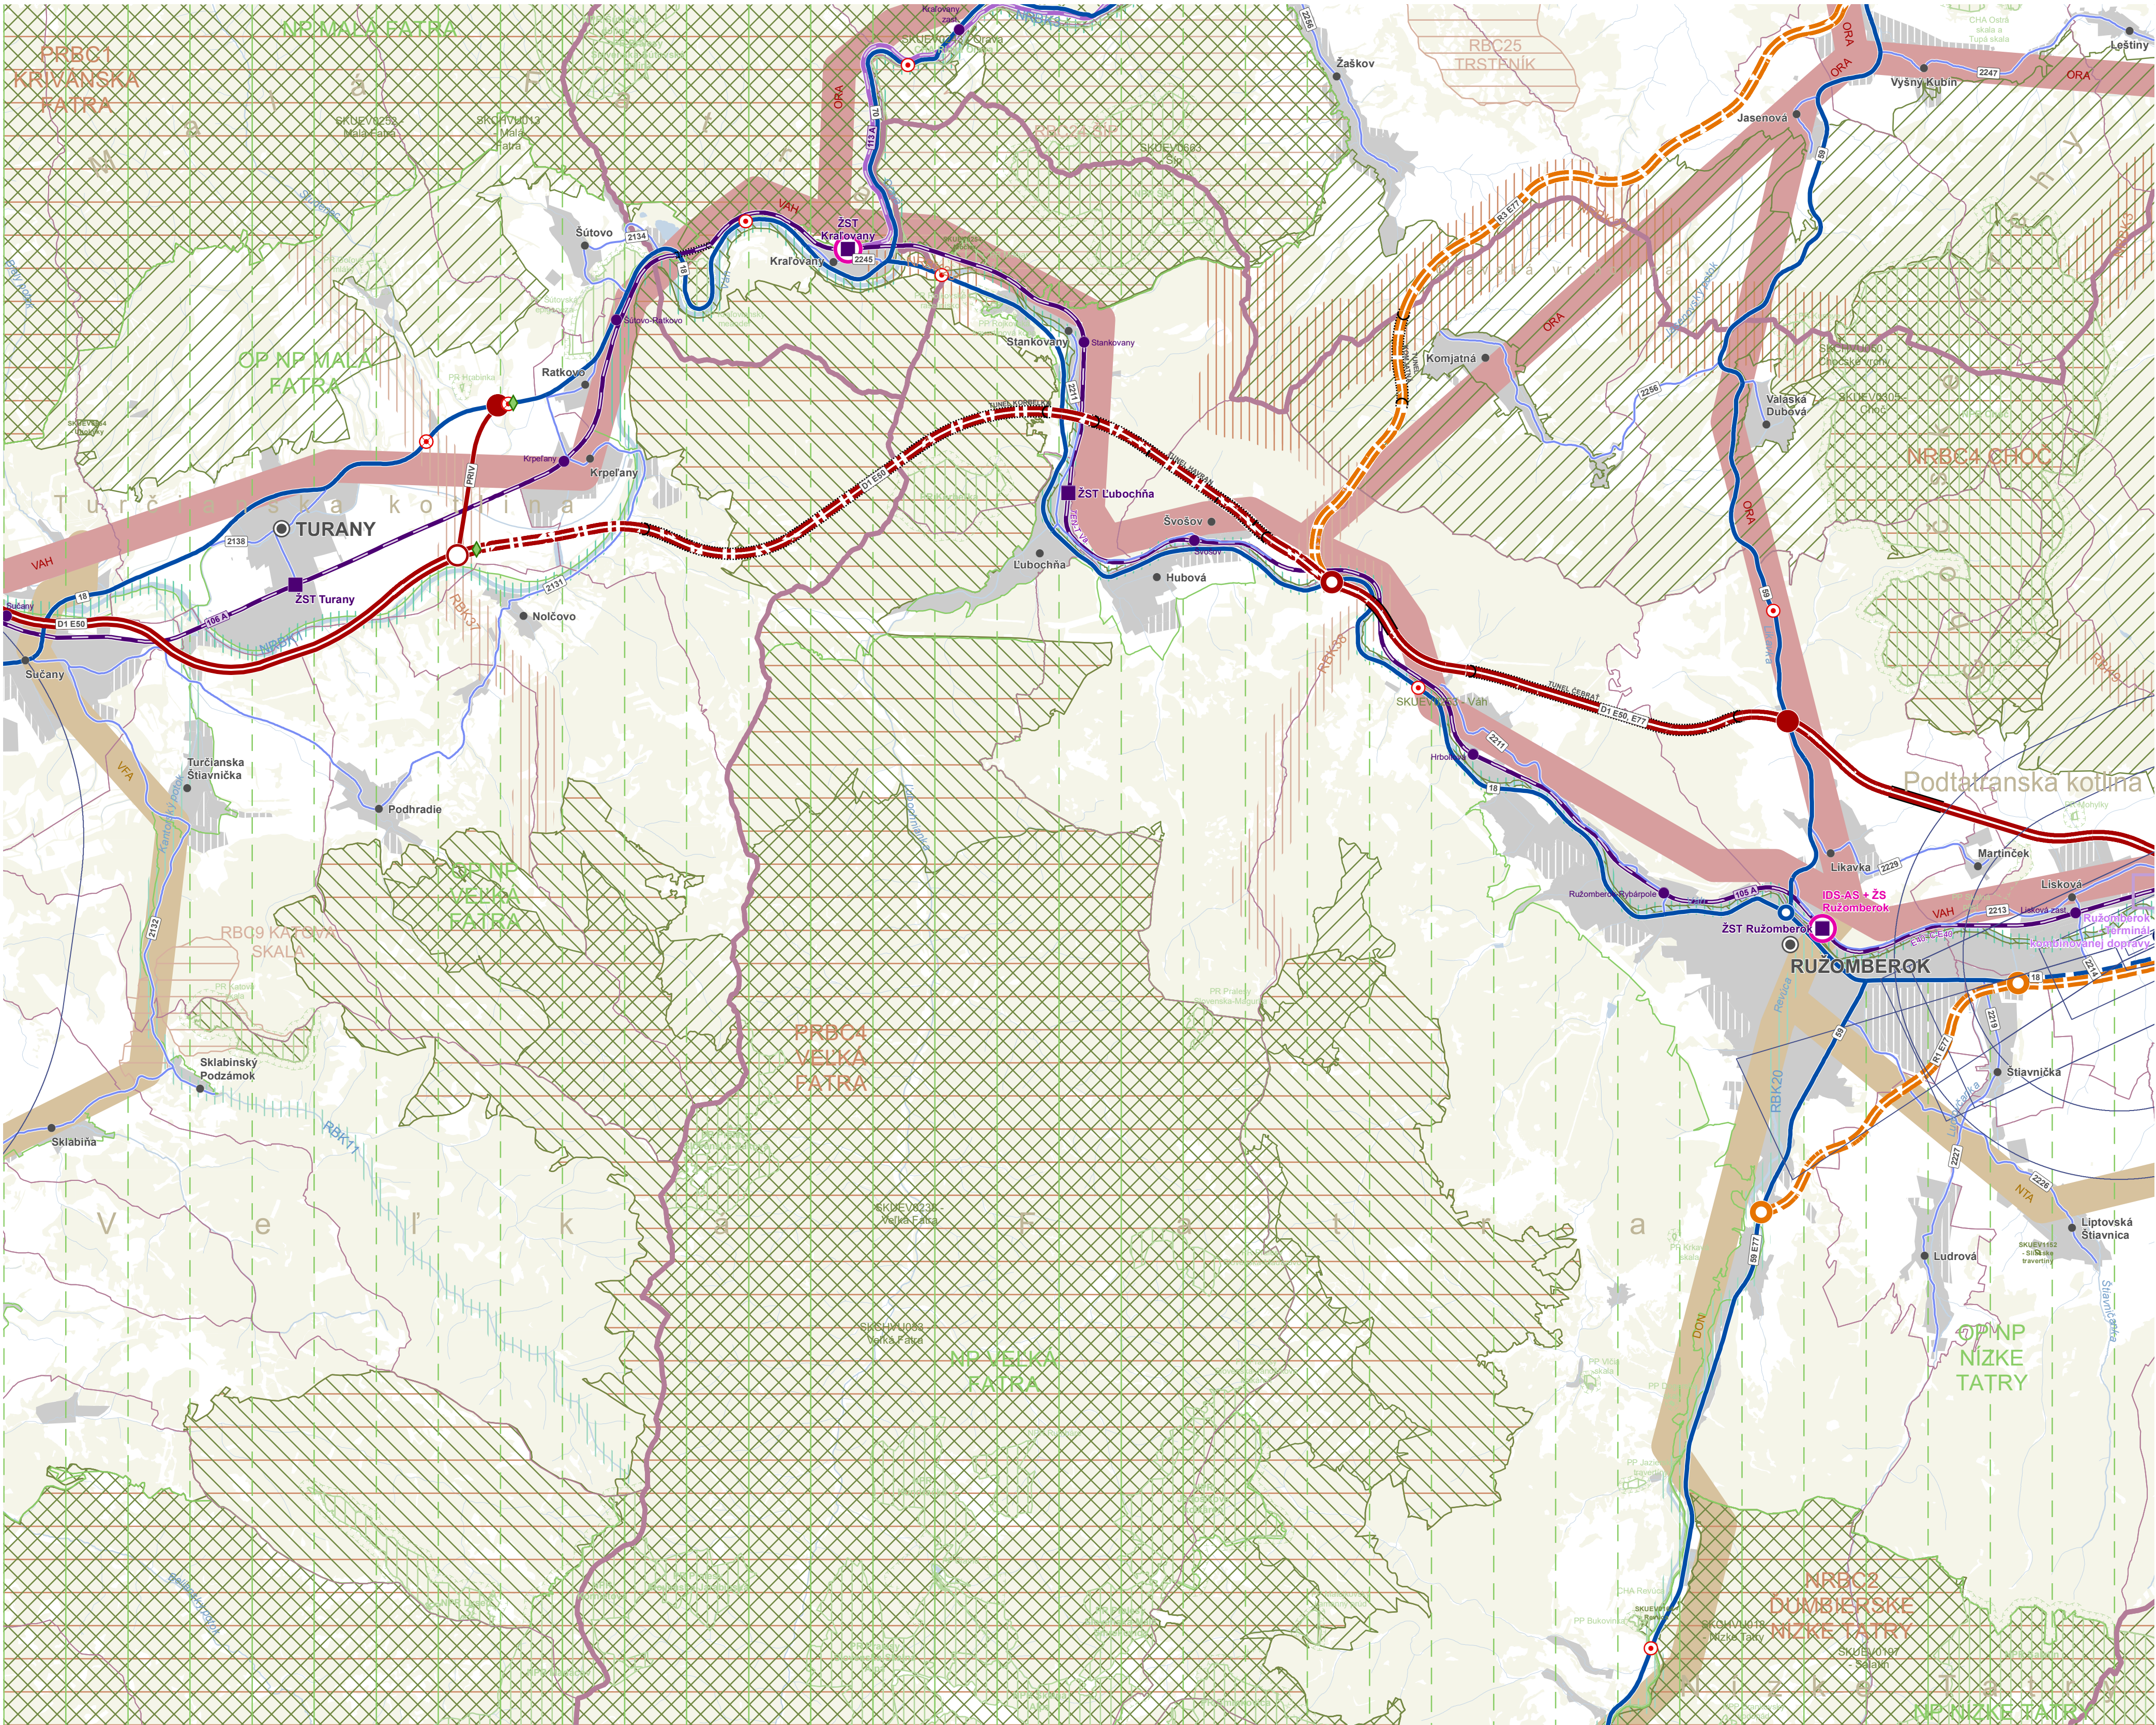


ÚZEMNÝ PLÁN REGIÓNU ŽILINSKÉHO KRAJA - KONCEPT - VARIANT 1
VÝKRES KONCEPCIE VEREJNÉHO DOPRAVNÉHO VYBAVENIA

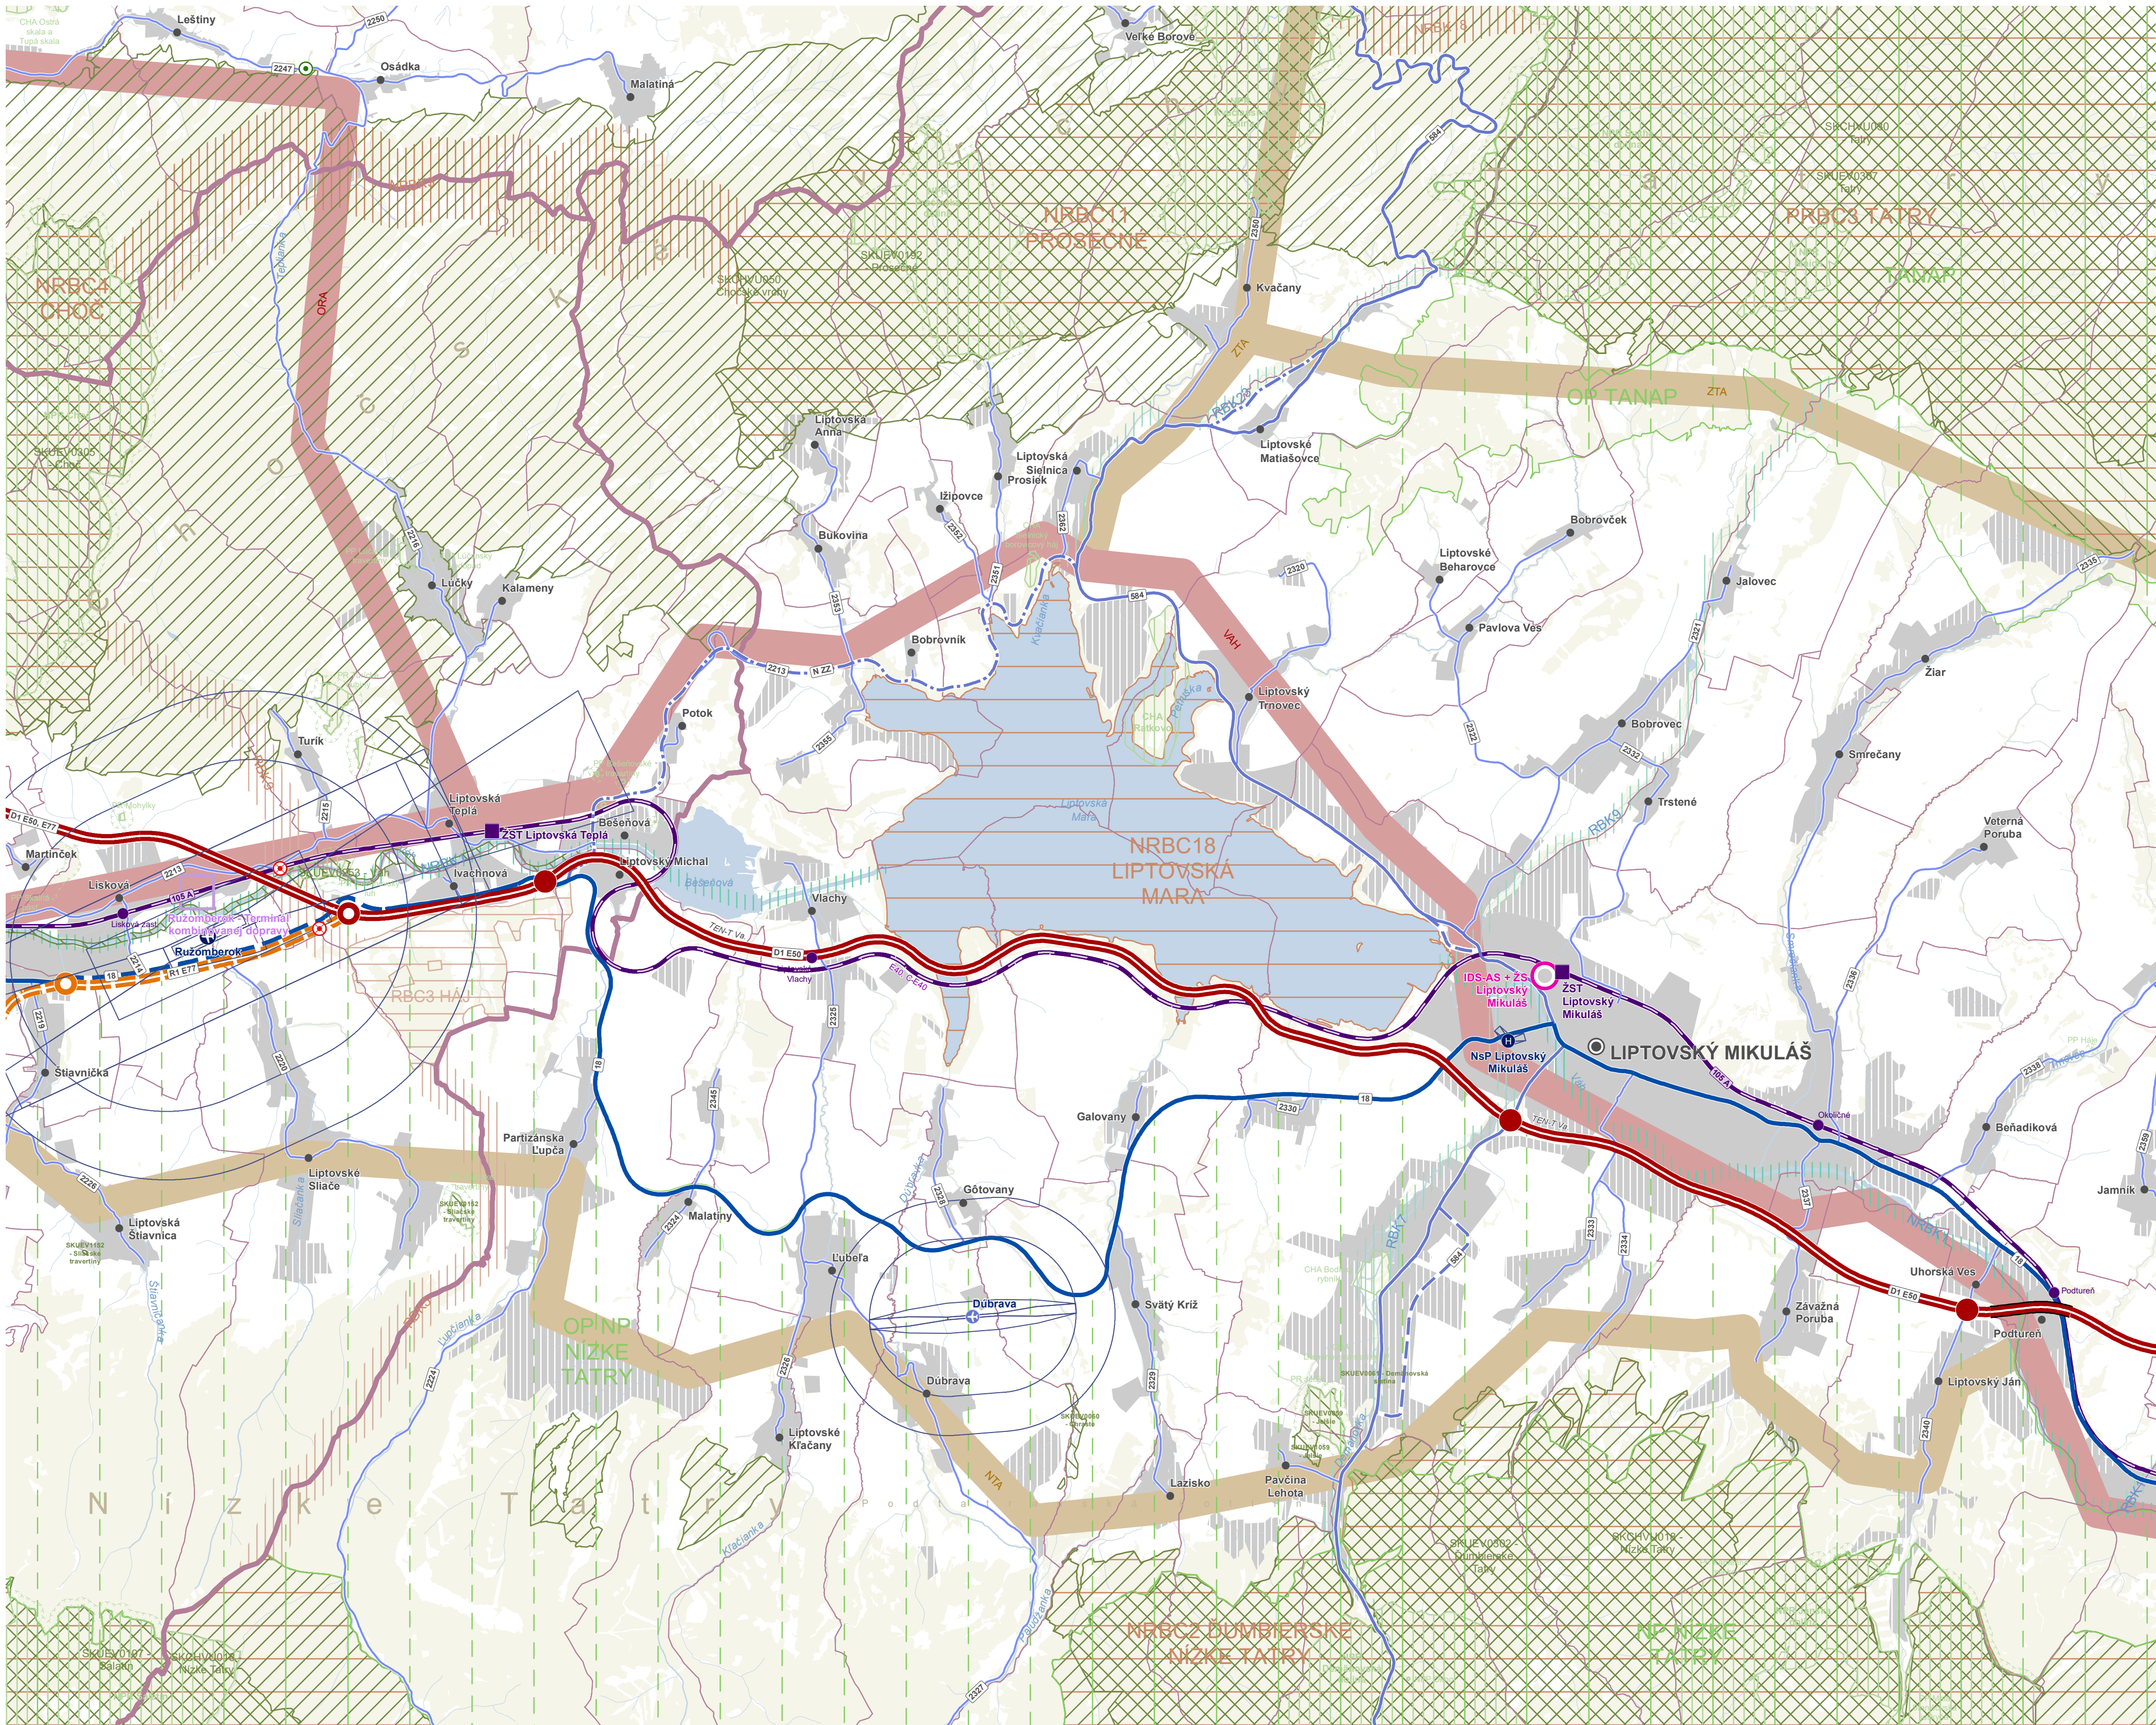

ÚZEMNÝ PLÁN REGIÓNU ŽILINSKÉHO KRAJA - KONCEPT - VARIANT 1

VÝKRES KONCEPCIE VEREJNÉHO DOPRAVNÉHO VYBAVENIA

0 0,5 1 2 km
1:50 000

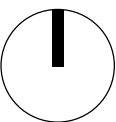


2	3	4	5	6
7	8	9	10	11
12	13	14	15	16
17	18	19	20	21
22				

15
MAPOVÝ LIST
LIPTOVSKÝ MIKULÁŠ

MALOPOL'SKÉ
VOJVODSTVO


PREŠOVSKÝ KRAJ

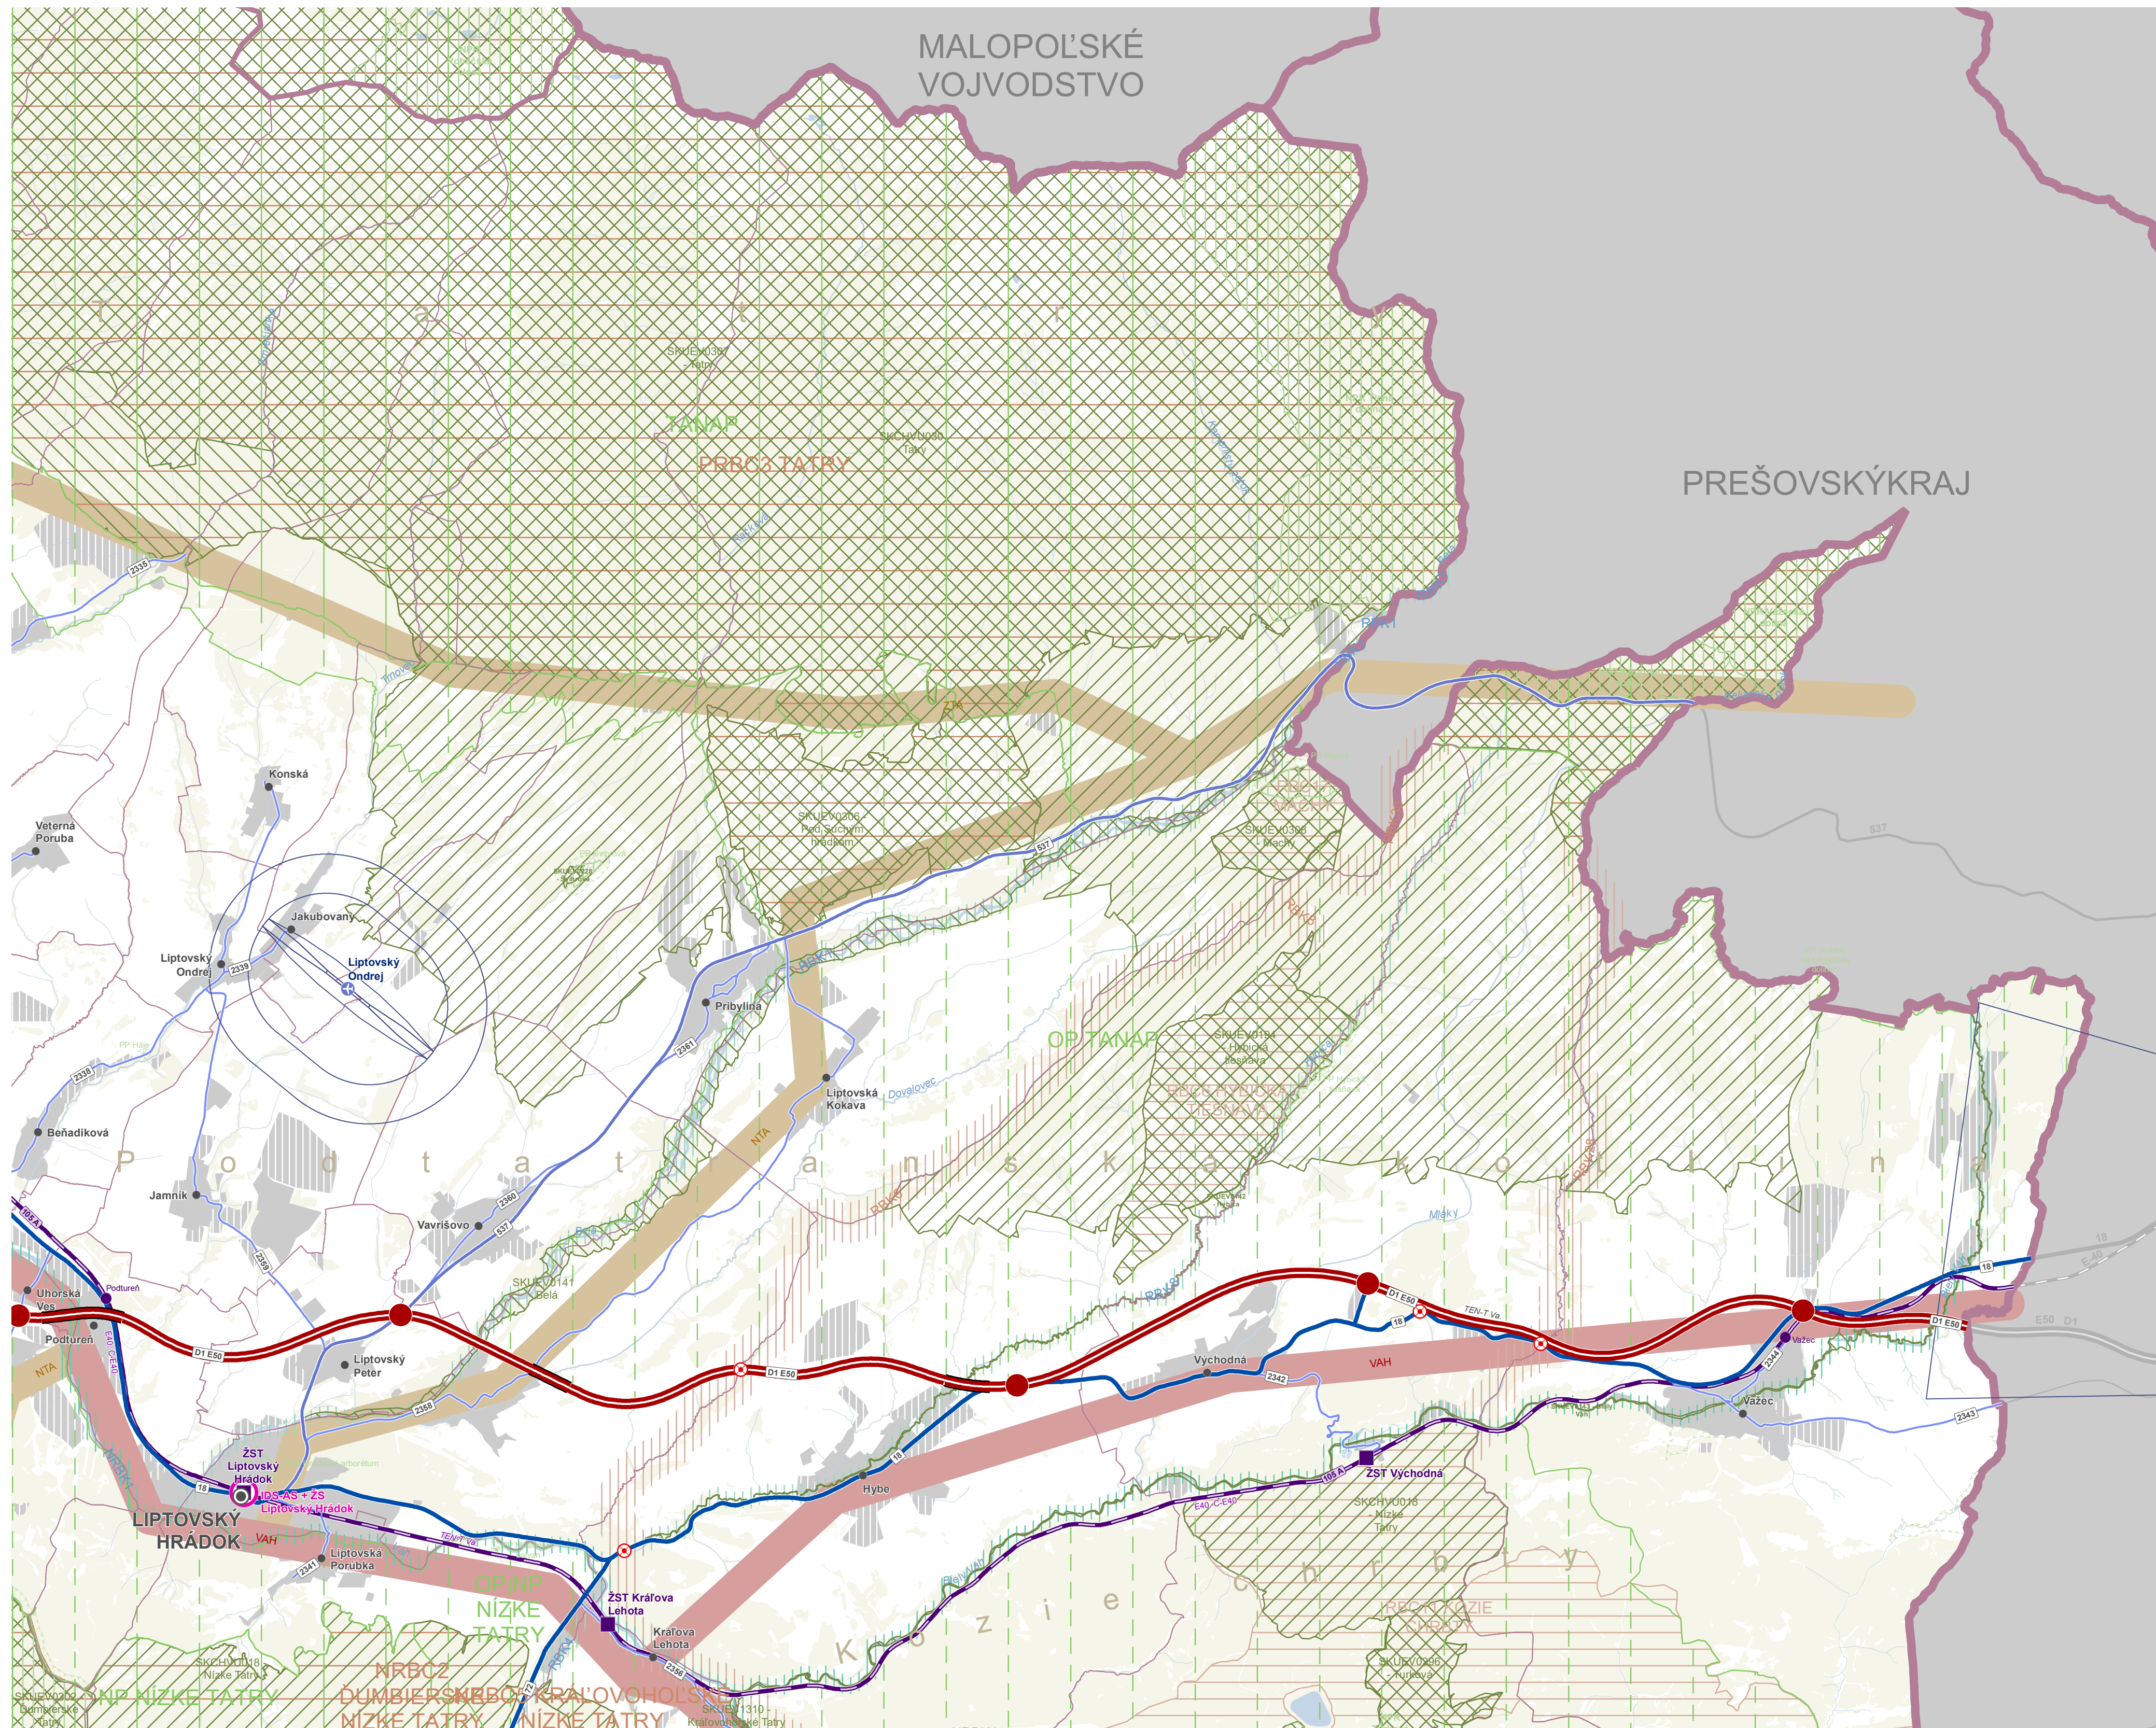

ÚZEMNÝ PLÁN REGIÓNU ŽILINSKÉHO KRAJA - KONCEPT - VARIANT 1


VÝKRES KONCEPCIE VEREJNÉHO DOPRAVNÉHO VYBAVENIA

0 0,5 1 2 km
1:50 000

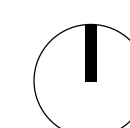



				1	
2	3	4	5	6	
7	8	9	10	11	
12	13	14	15	16	
17	18	19	20	21	
				22	

16
MAPOVÝ LIST
LIPTOVSKÝ HRÁDOK

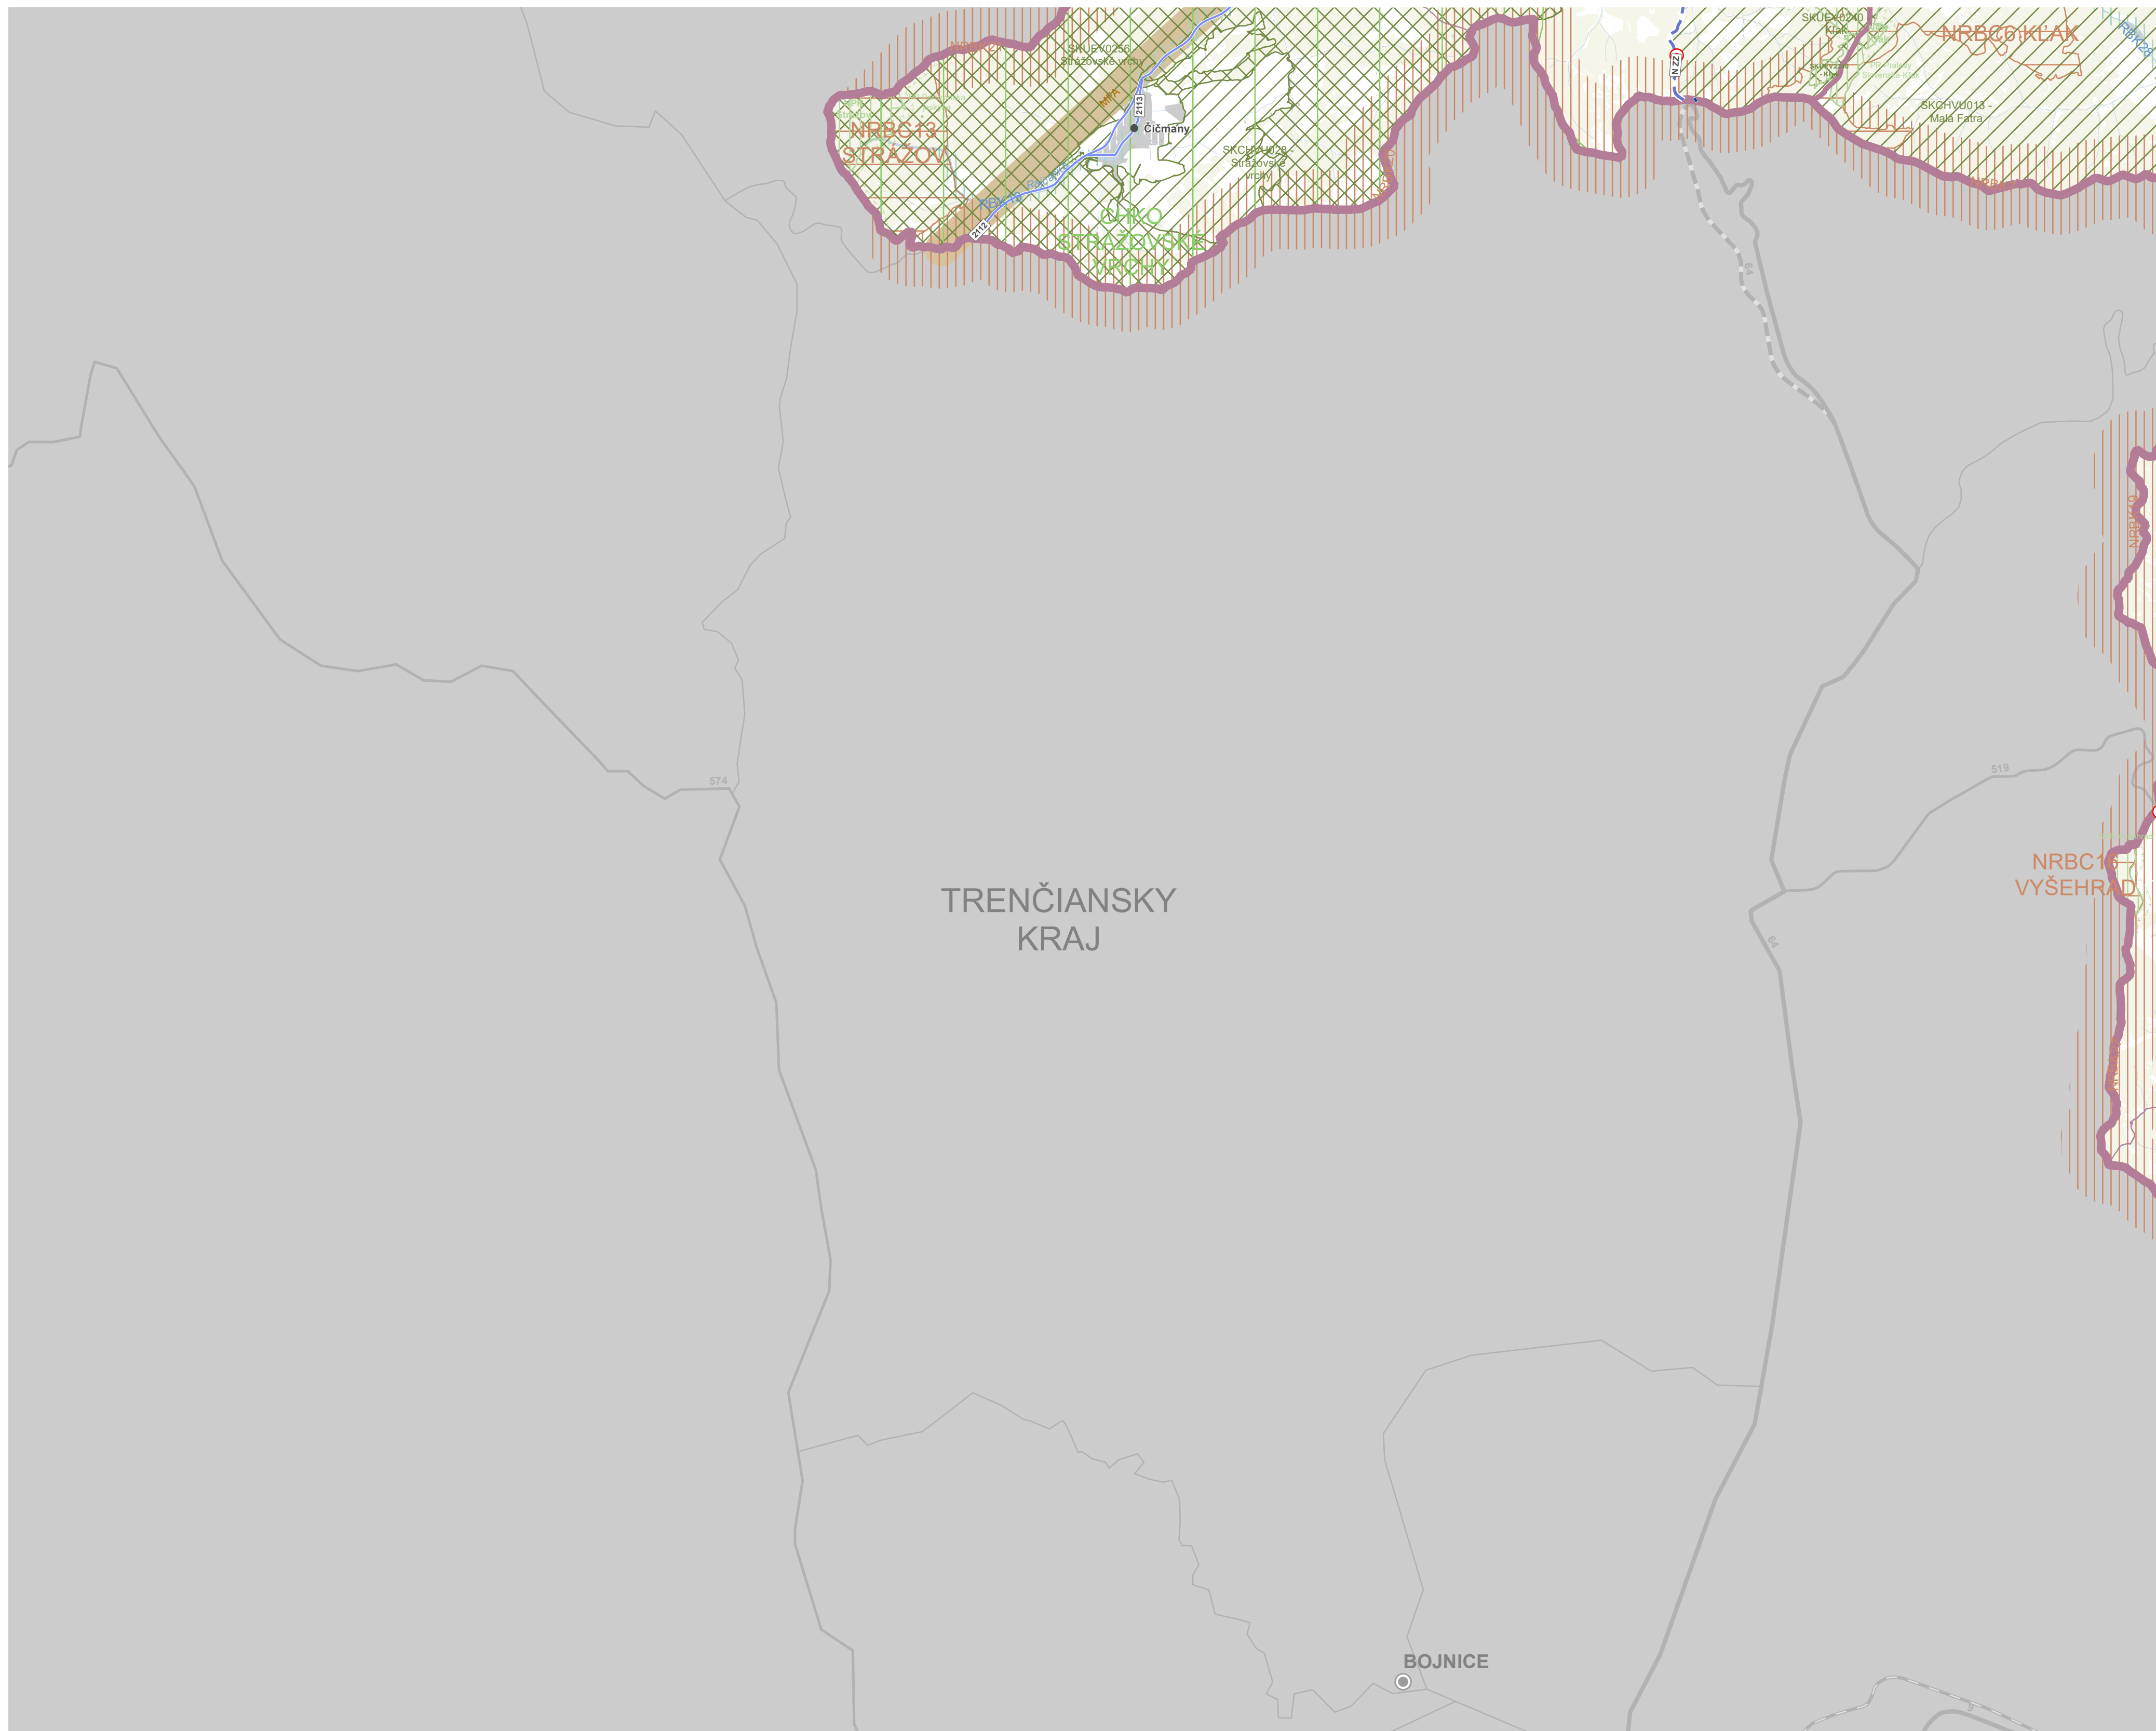


ÚZEMNÝ PLÁN REGIÓNU ŽILINSKÉHO KRAJA - KONCEPT - VARIANT 1

VÝKRES KONCEPCIE VEREJNÉHO DOPRAVNÉHO VYBAVENIA

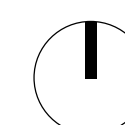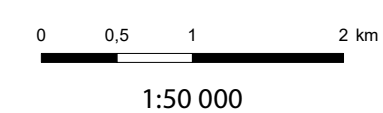


				1	
2	3	4	5		
7	8	9	10		
12	13	14	15		
17	18	19	20		
	22				

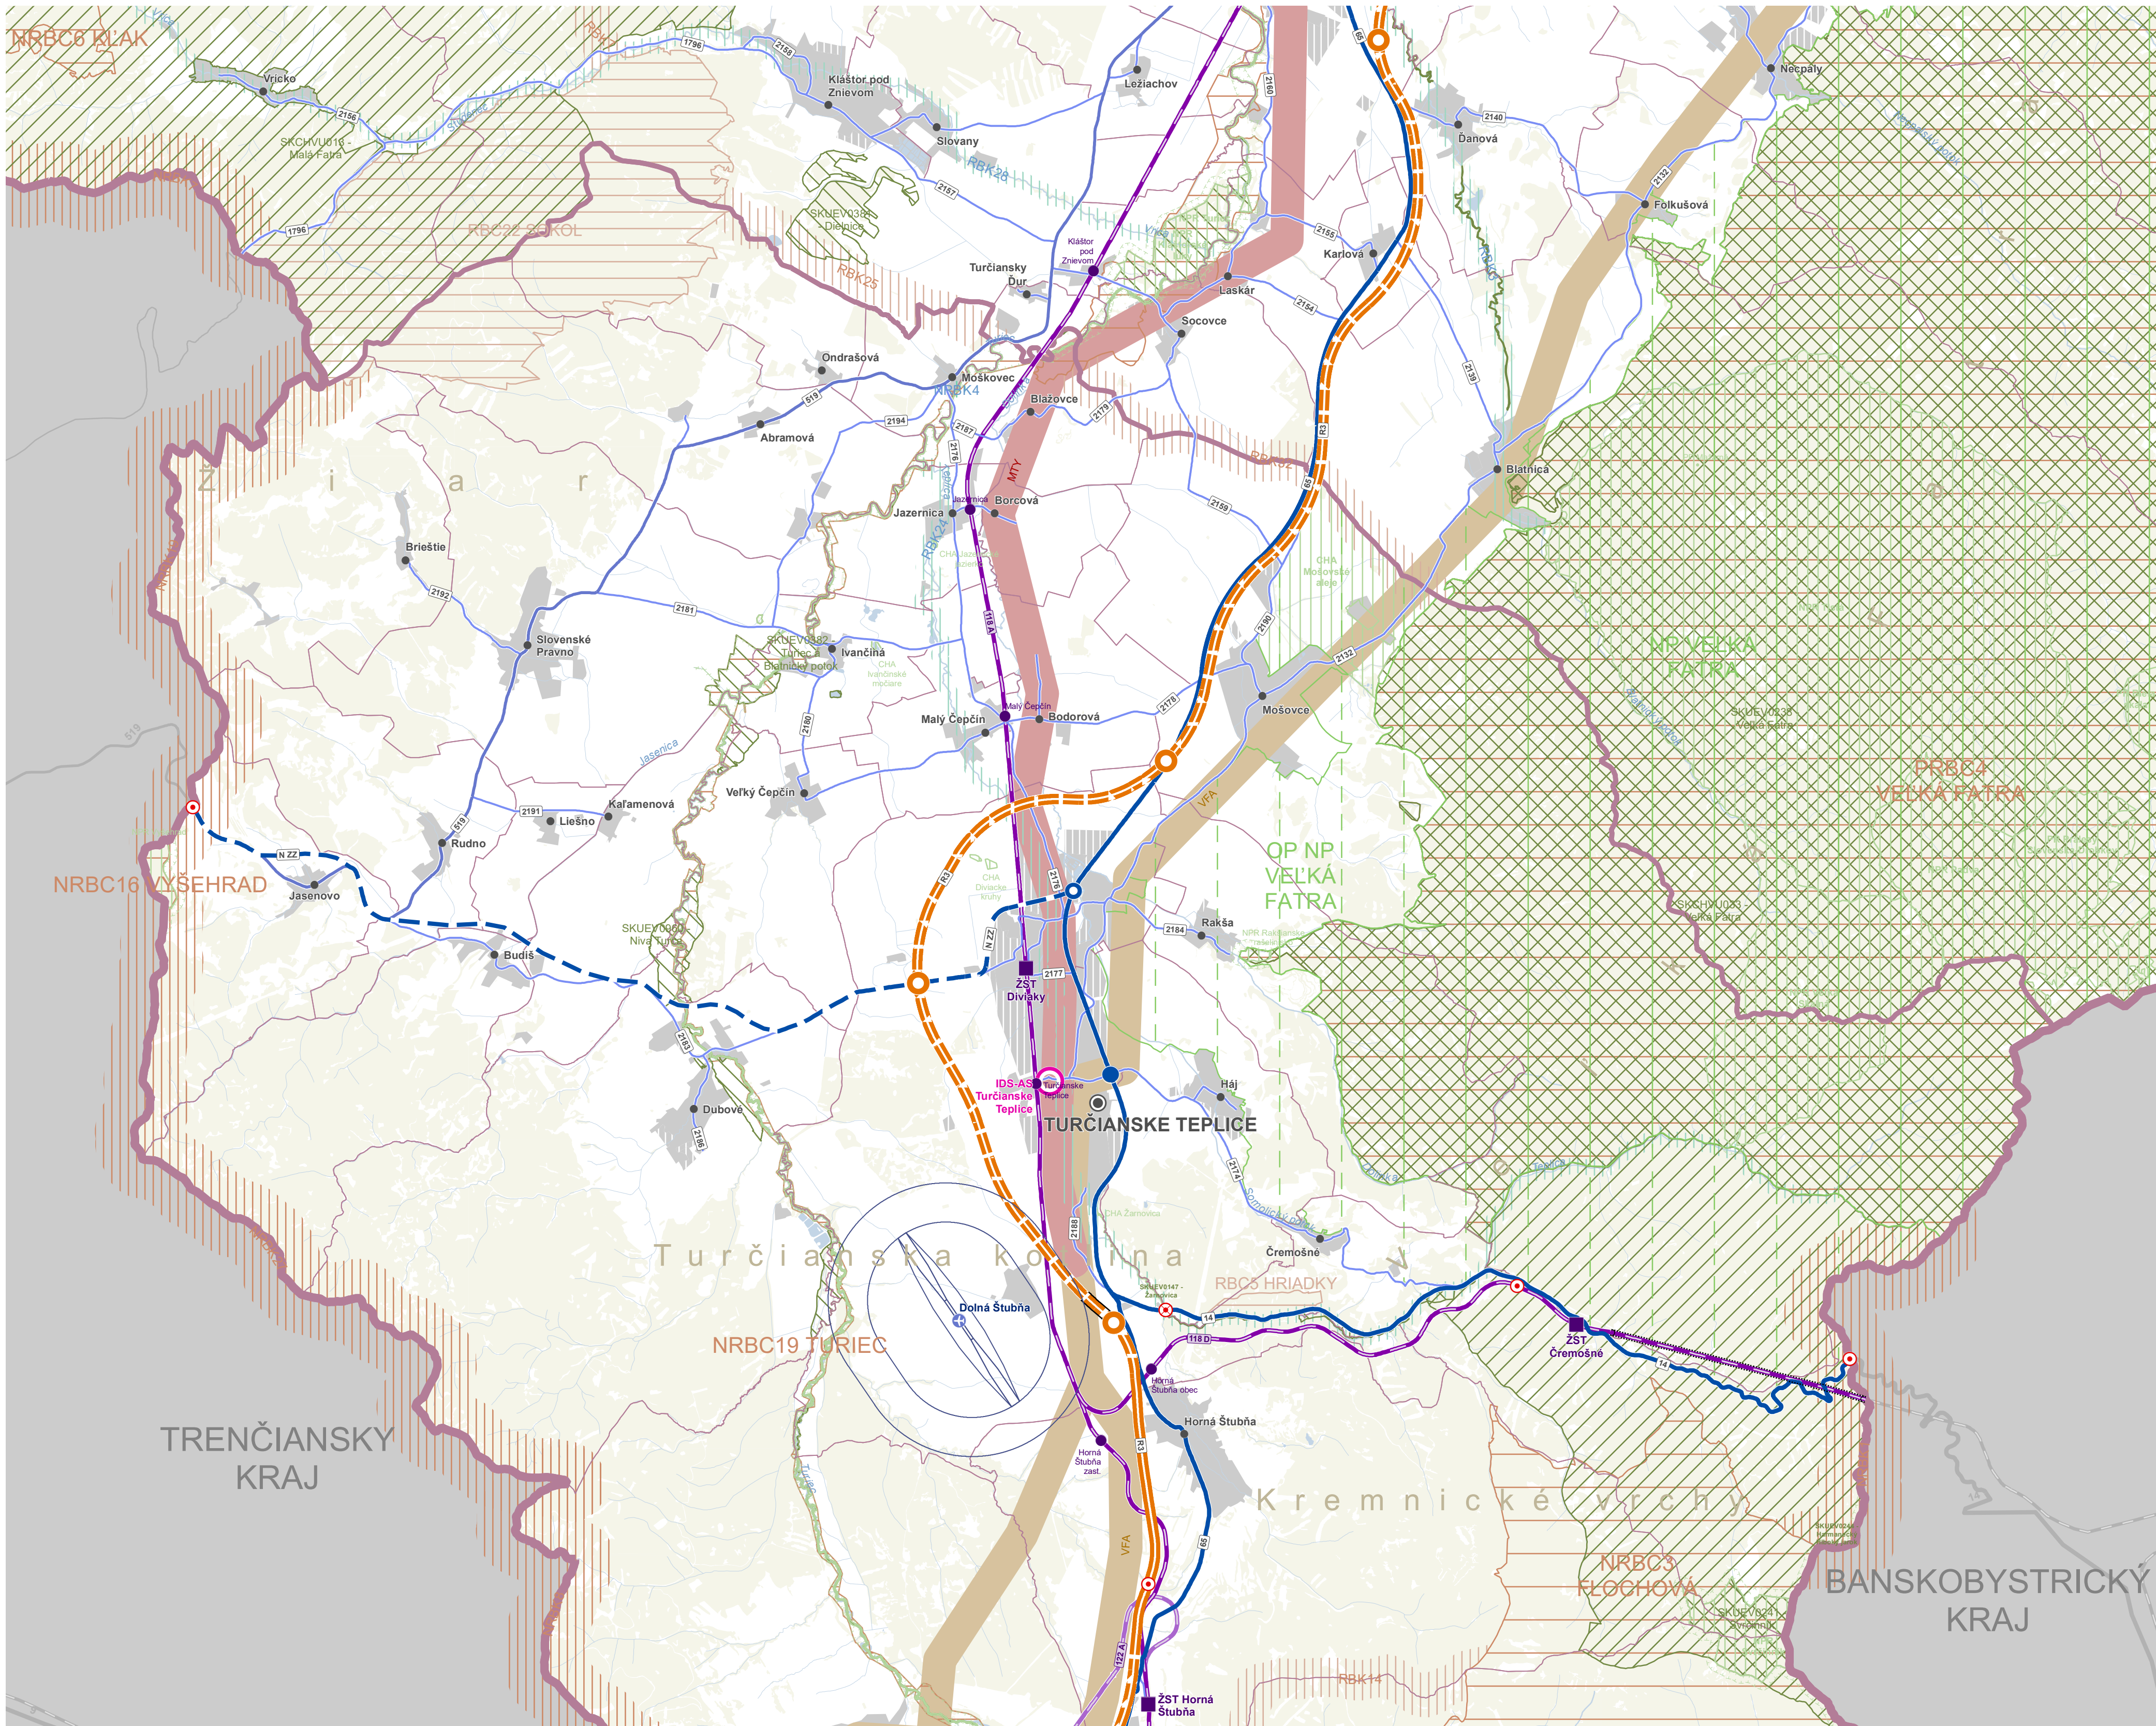


ÚZEMNÝ PLÁN REGIÓNU ŽILINSKÉHO KRAJA - KONCEPT - VARIANT 1
VÝKRES KONCEPCIE VEREJNÉHO DOPRAVNÉHO VYBAVENIA


0 0,5 1 2 km
1:50 000

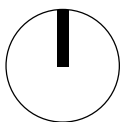



				1	
2	3	4	5	6	
7	8	9	10	11	
12	13	14	15	16	
17	18	19	20	21	
		22			

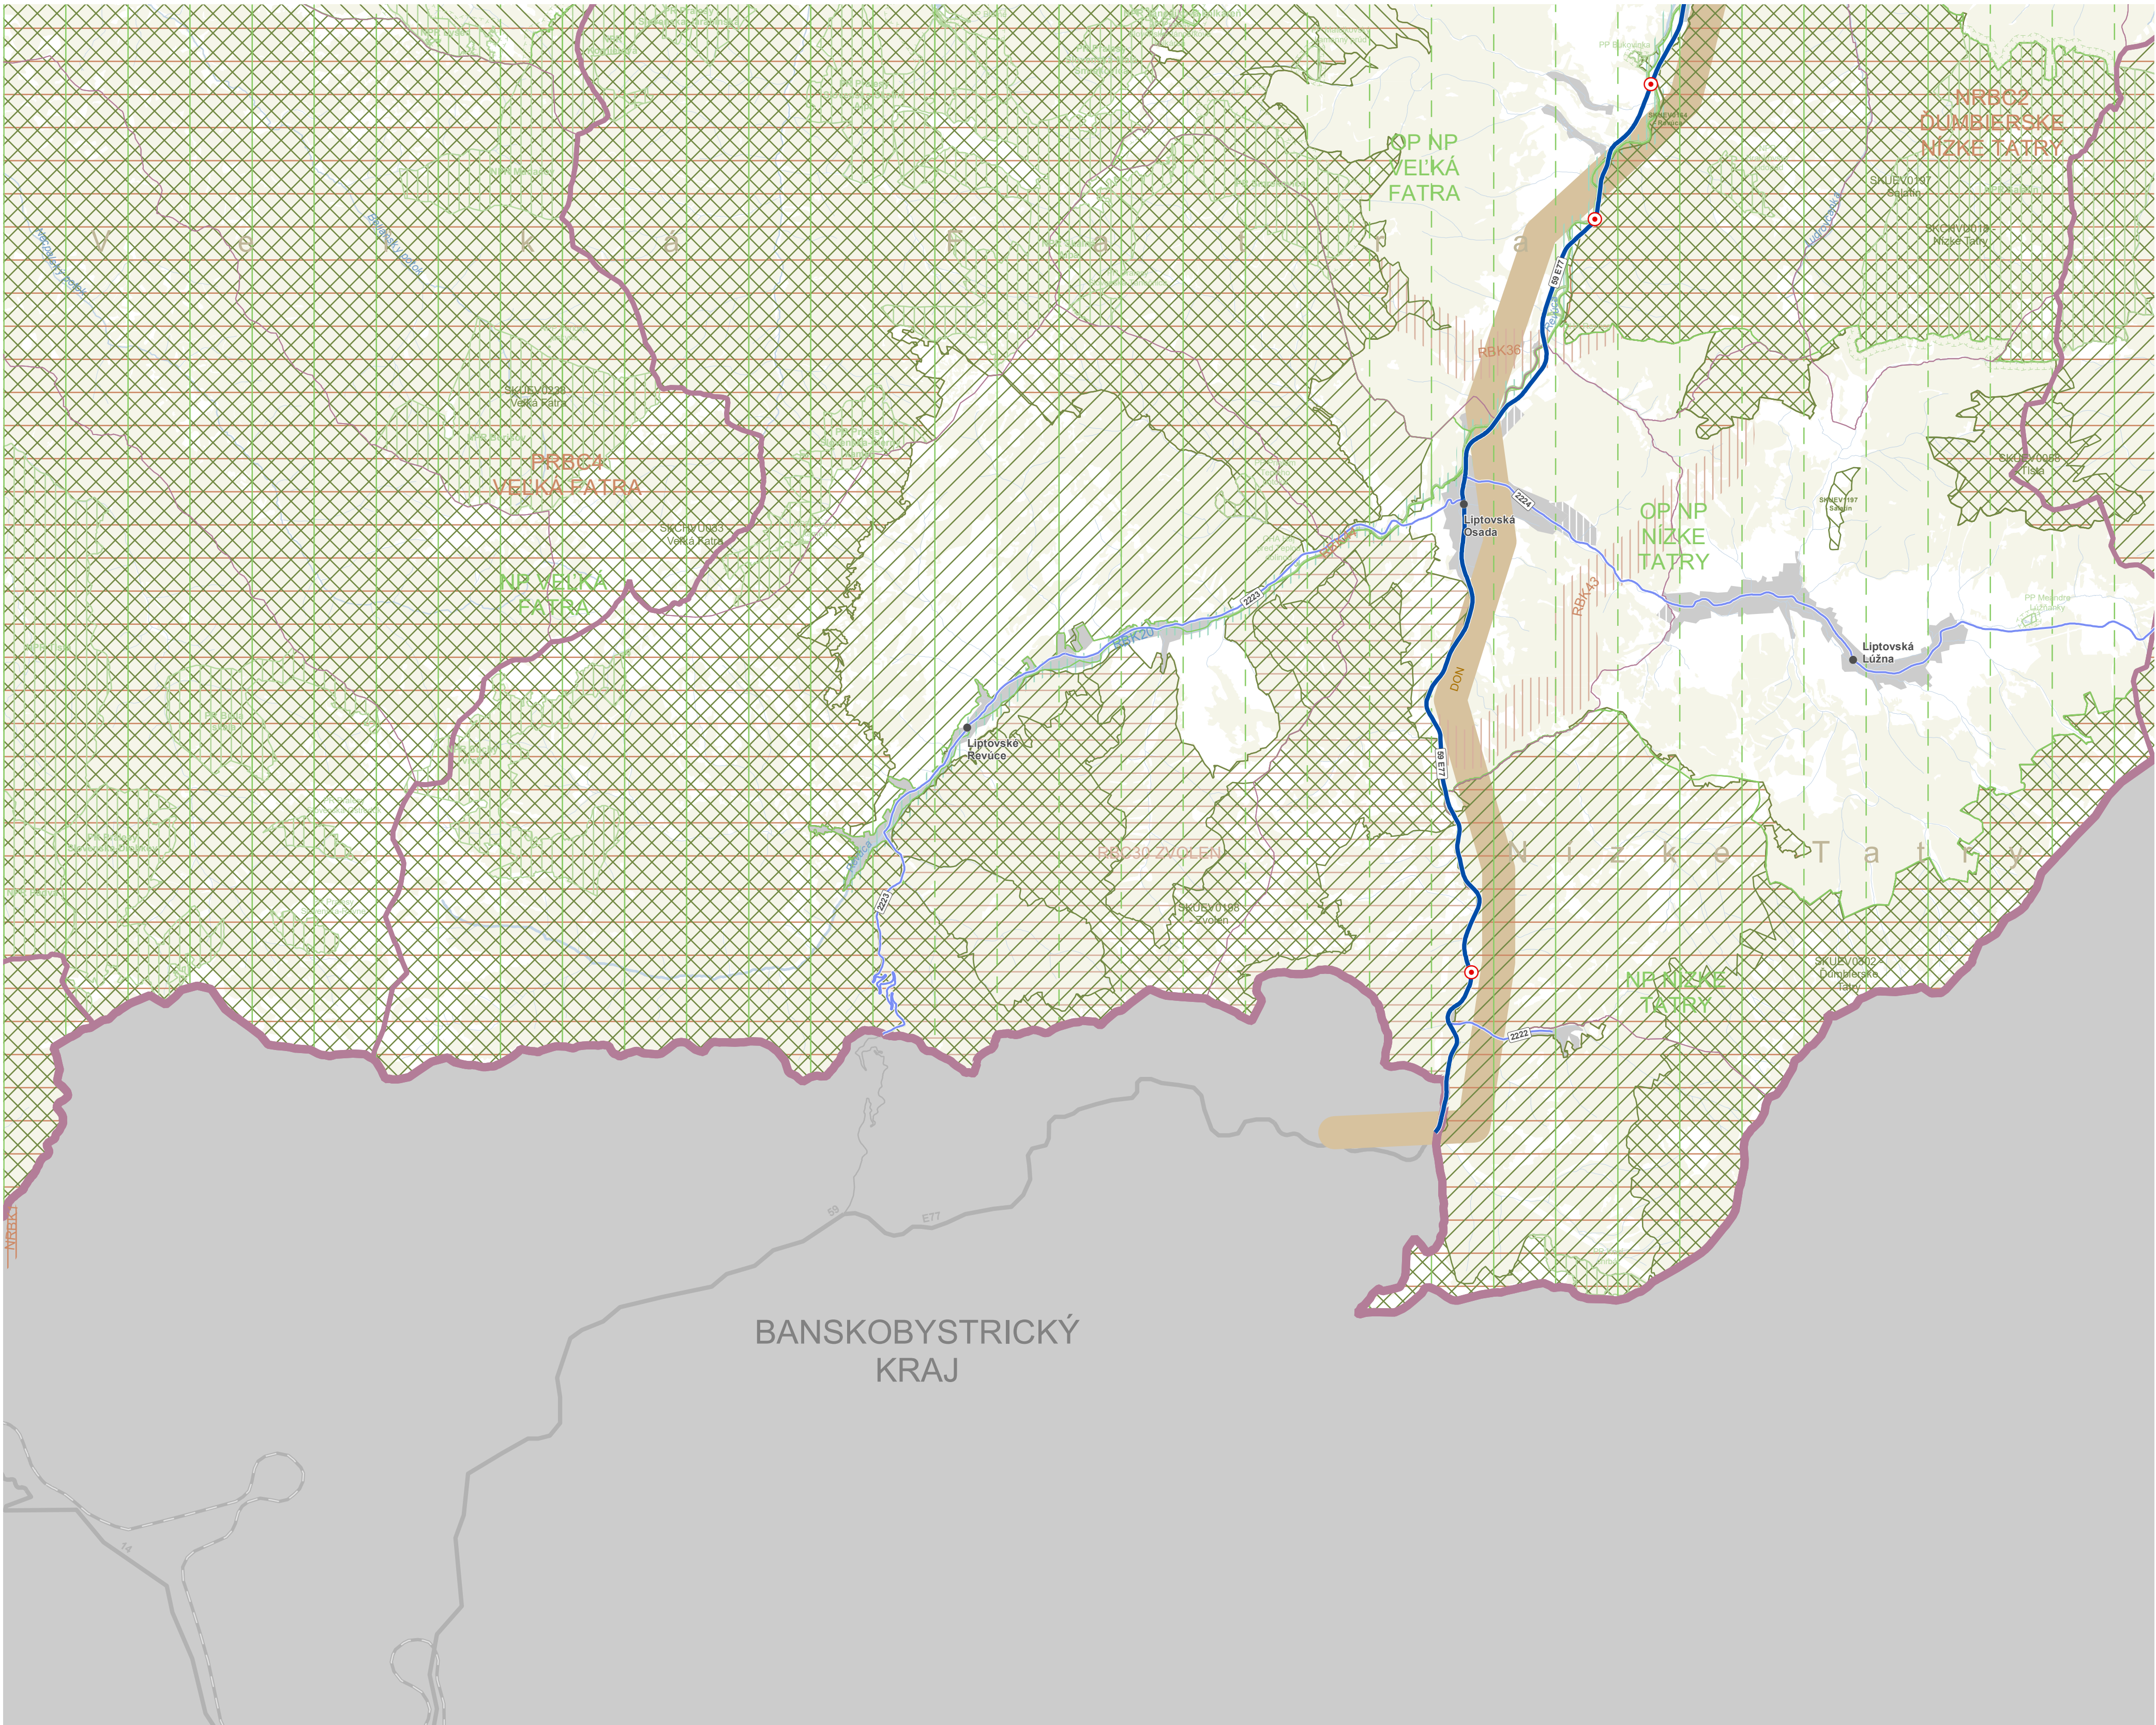


ÚZEMNÝ PLÁN REGIÓNU ŽILINSKÉHO KRAJA - KONCEPT - VARIANT 1
VÝKRES KONCEPCIE VEREJNÉHO DOPRAVNÉHO VYBAVENIA

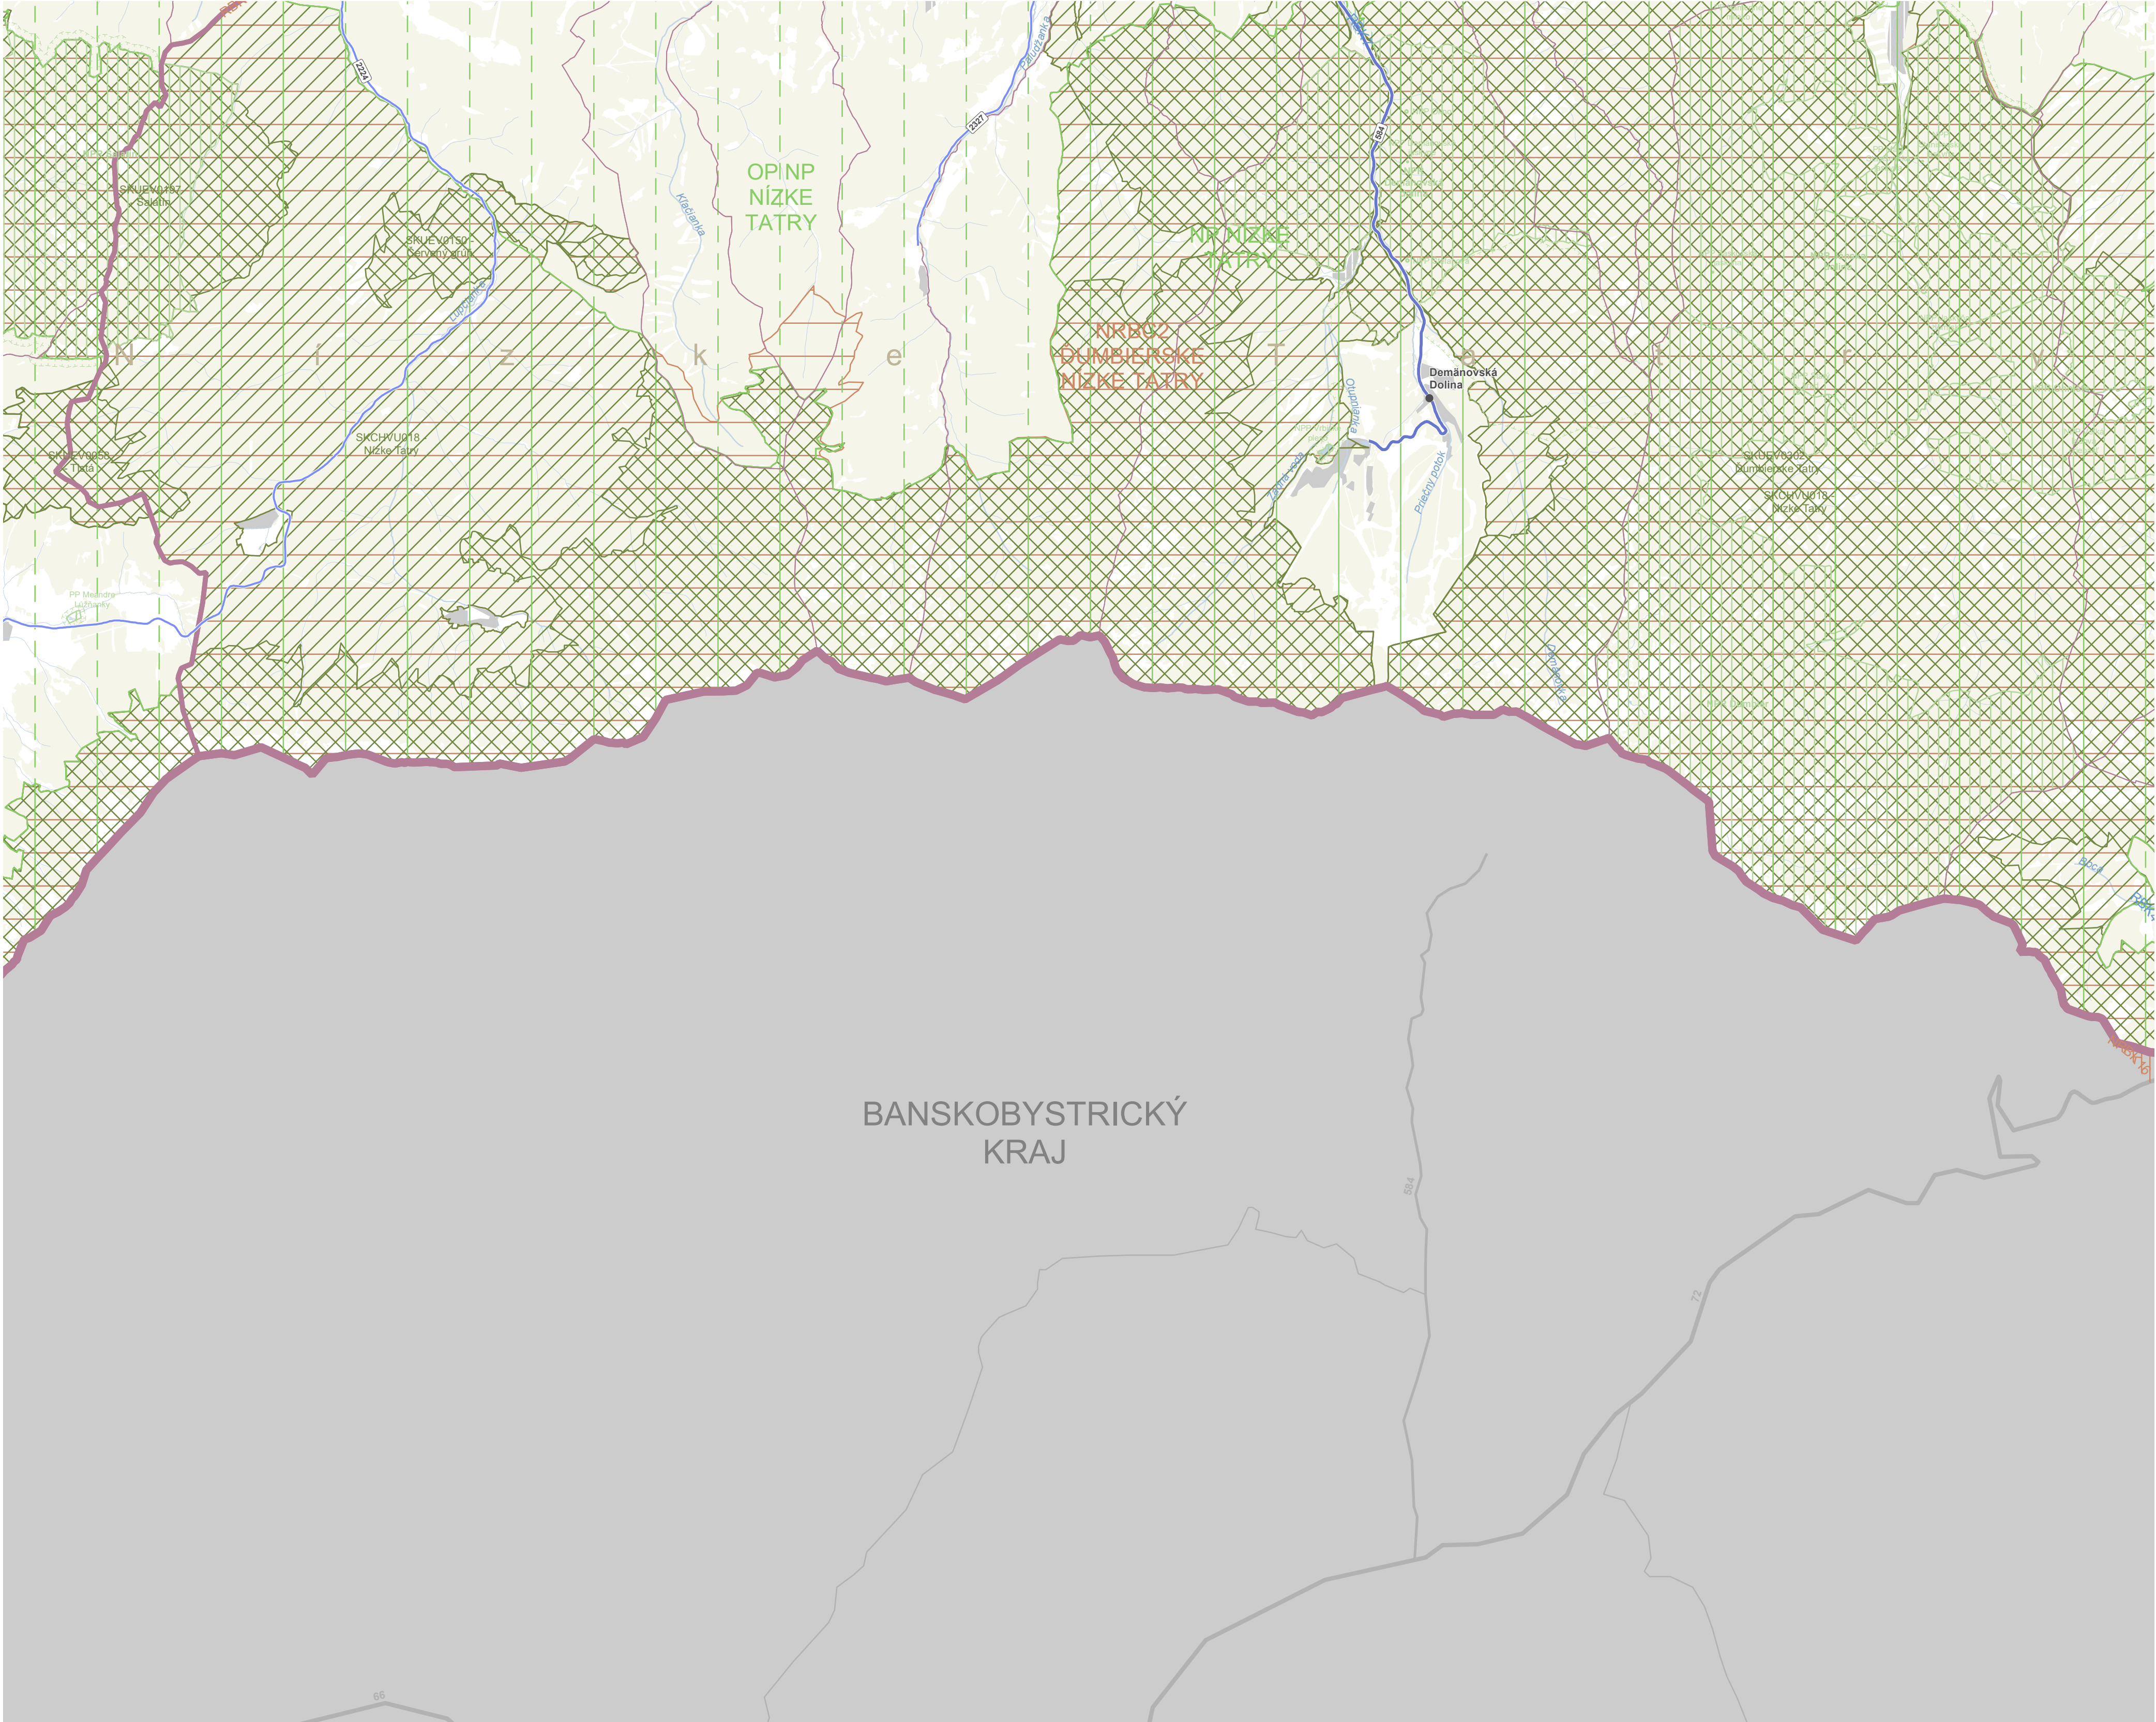



ÚZEMNÝ PLÁN REGIÓNU ŽILINSKÉHO KRAJA - KONCEPT - VARIANT 1
VÝKRES KONCEPCIE VEREJNÉHO DOPRAVNÉHO VYBAVENIA

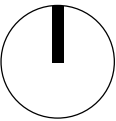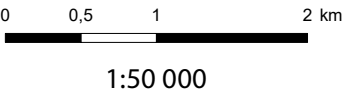

				1	
2	3	4	5	6	
7	8	9	10	11	
12	13	14	15	16	
17	18	19	20	21	
				22	

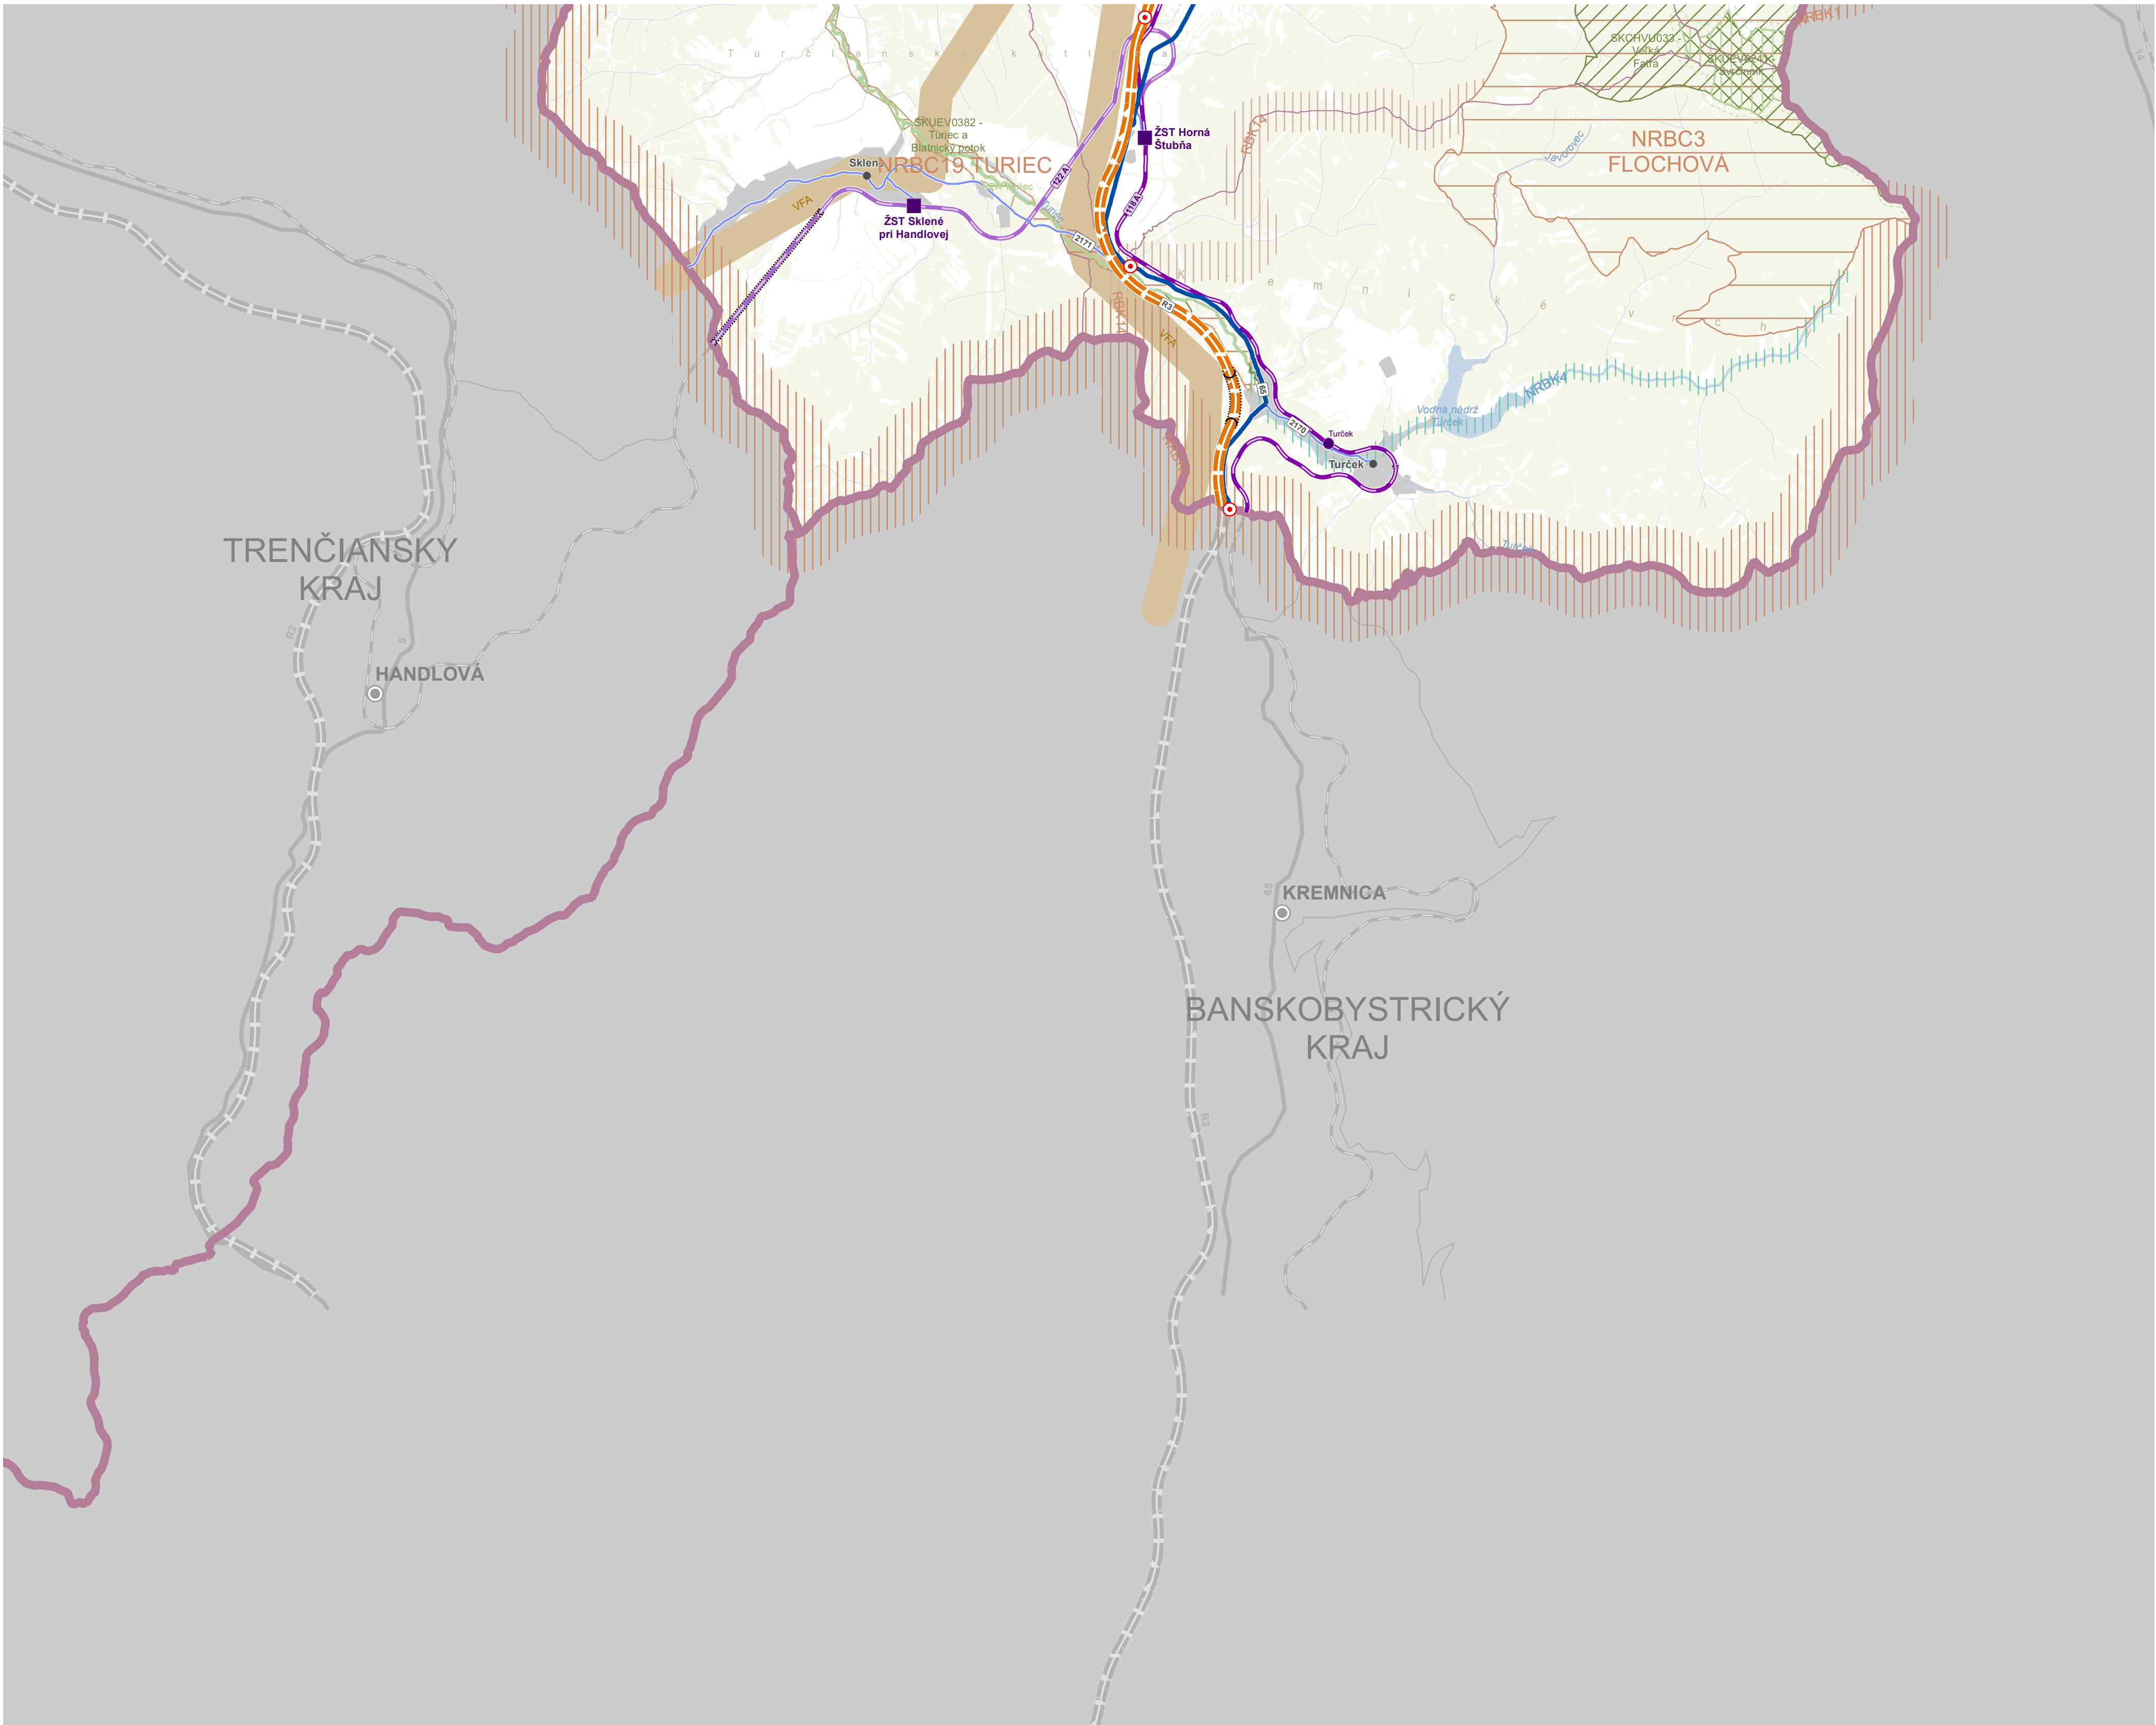

ÚZEMNÝ PLÁN REGIÓNU ŽILINSKÉHO KRAJA - KONCEPT - VARIANT 1
VÝKRES KONCEPCIE VEREJNÉHO DOPRAVNÉHO VYBAVENIA

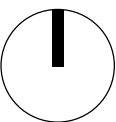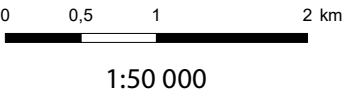

				1	
2	3	4	5	6	
7	8	9	10	11	
12	13	14	15	16	
17	18	19	20	21	