


ÚZEMNÝ PLÁN REGIÓNU ŽILINSKÉHO KRAJA

KONCEPT

KLAD MAPOVÝCH LISTOV

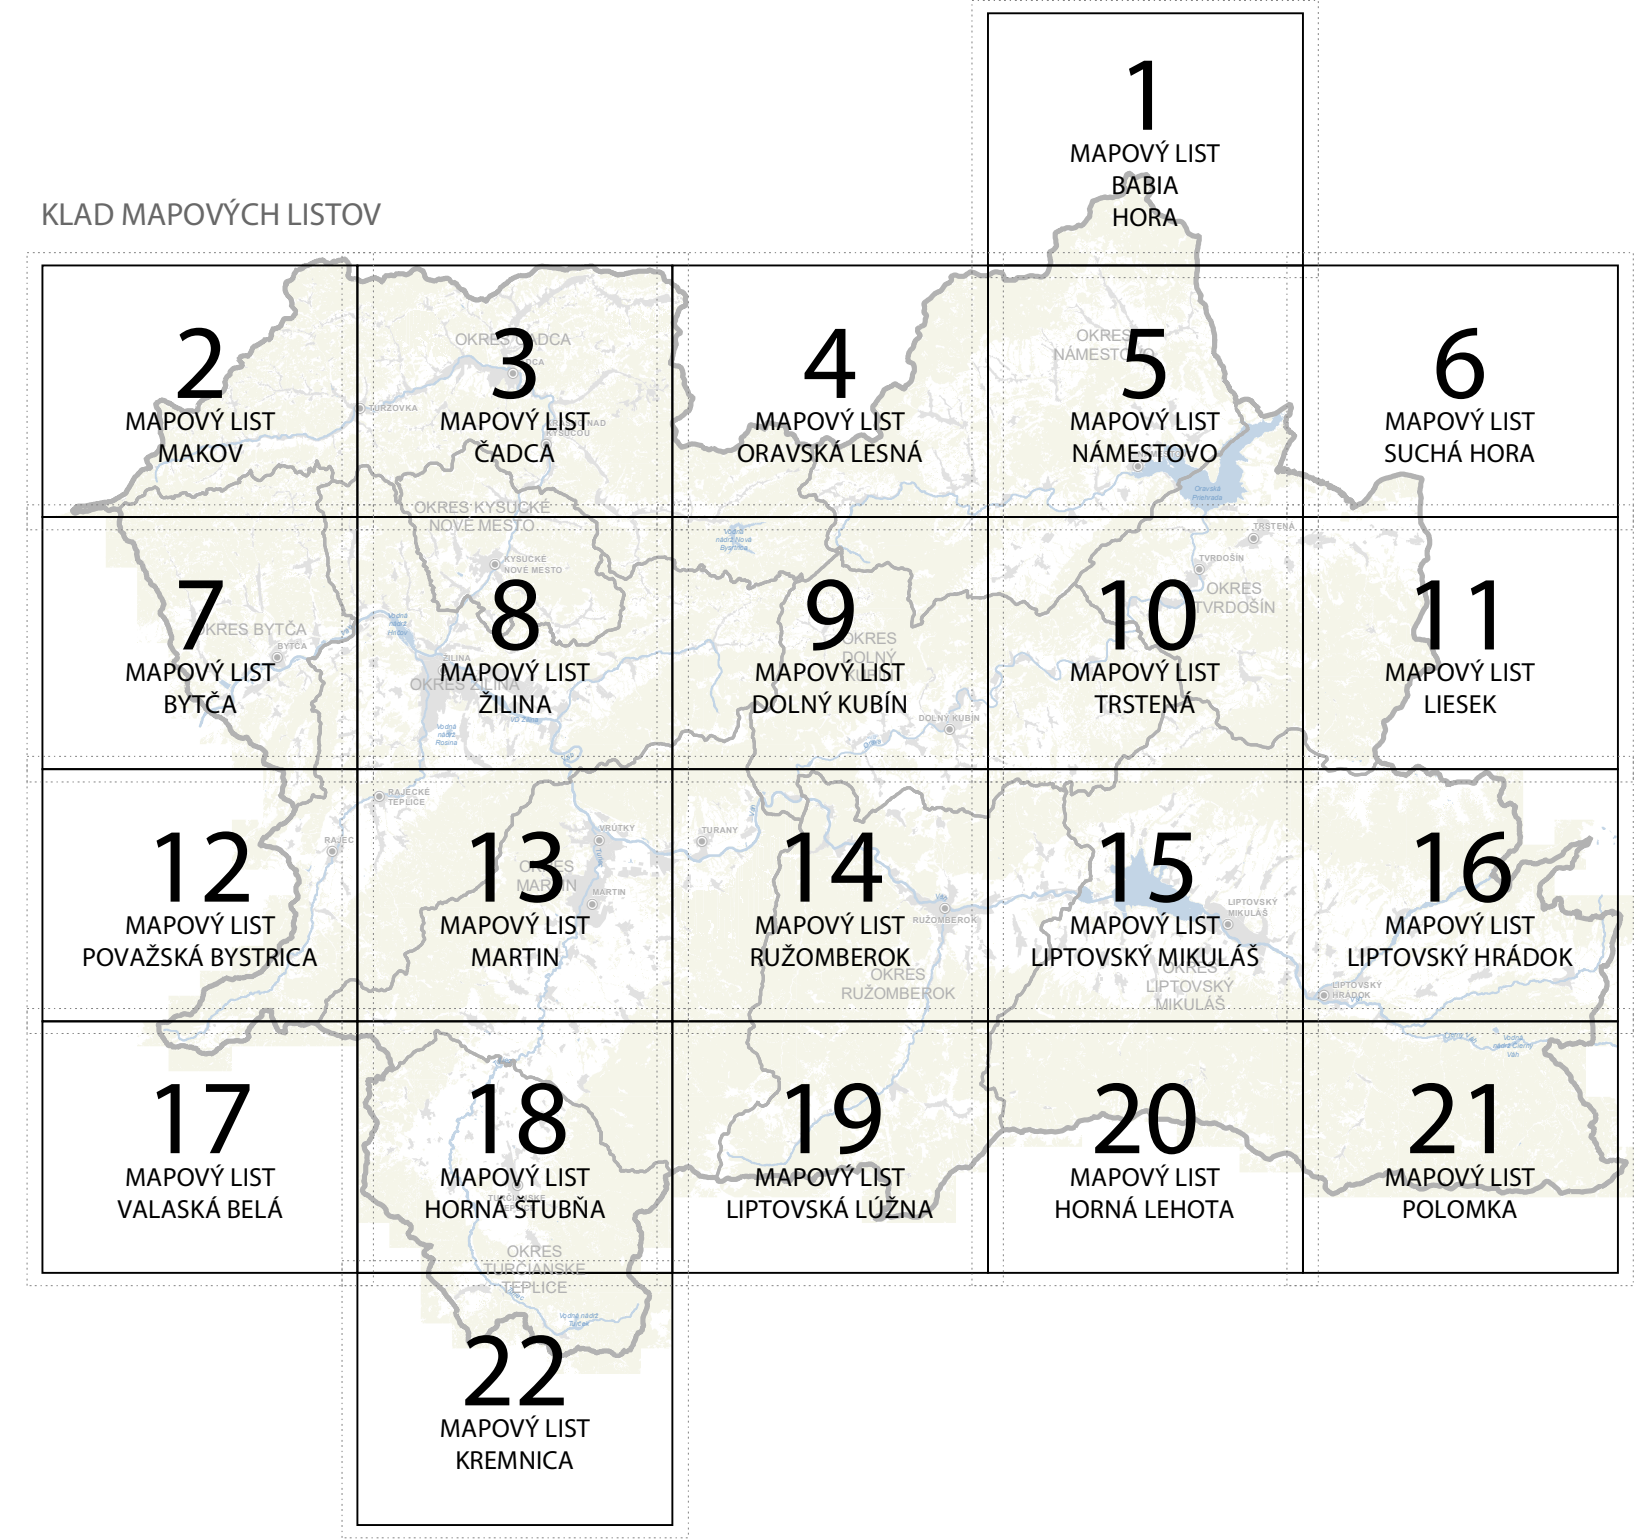

VÝKRES KONCEPCIE TECHNICKÉHO VYBAVENIA VODNÉ HOSPODÁRSTVO

LEGENDA

STAV NÁVRH VÝHLAD

ÚZEMNOSPRAVNE ČLENENIE

			HRANICE KRAJOV
			HRANICE OKRESOV
			HRANICE OBCÍ

SÍDLA

			ZASTAVANÉ ÚZEMIA
			ROZVOJOVÉ ÚZEMIA (PODĽA ÚPN OBCÍ)

KANALIZAČNÉ POTRUBIA

			SKUPINOVÝ KANALIZAČNÝ ZBERAČ
--	--	--	------------------------------

KANALIZÁCIA - ZARIADENIA

			ZDROJ ZNEČISTENIA TOKOV
			ČERPACIA STANICA KANALIZAČNÁ
			ČISTIAREŇ ODPADOVÝCH VÔD
			ČISTIAREŇ ODPADOVÝCH VÔD - NA ZRUŠENIE

VODOVODY

			SKUPINOVÝ VODOVOD
			SKUPINOVÝ VODOVOD - NA ZRUŠENIE
			OBECNÝ VODOVOD
			OBECNÝ VODOVOD - NA ZRUŠENIE

VODOVODY - ZARIADENIA

			VODOJEM
			VODOJEM - NA ROZŠÍRENIE
			VODOJEM - NA ZRUŠENIE
			ZDROJ PITNEJ VODY PODZEMNÝ
			ZDROJ PITNEJ VODY PODZEMNÝ - NA ZRUŠENIE
			ZDROJ PITNEJ VODY POVRCHOVÝ
			ZDROJ PITNEJ VODY POVRCHOVÝ - NA ZRUŠENIE

OCHRANNÉ PÁSMO VODNÝCH ZDROJOV

			1. STUPEŇ
			2. STUPEŇ
			3. STUPEŇ

CHRÁNENÉ VODOHOSPODÁRSKE OBLASTI

			CHVO
--	--	--	------

PRÍRODNÉ LIEČIVÉ/MINERÁLNE ZDROJE

			PRÍRODNÝ LIEČIVÝ ZDROJ
			PRÍRODNÝ MINERÁLNY ZDROJ

OCHRANNÉ PÁSMA PRÍROD. LIEČIVÝCH/MINER. ZDROJOV

			OP I. STUPŇA
			OP II. STUPŇA
			OP III. STUPŇA

STAV NÁVRH VÝHLAD

			OBCE BEZ VEREJNEJ KANALIZÁCIE
			OBCE BEZ VEREJNÉHO VODOVODU

ZÁPLAVOVÉ ÚZEMIA

			Q100
			Q1000

NAVRHOVANÉ OPATRENIA (PMR) PODĽA CHAR. VODNÉHO TOKU

PRIRODZENÝ TOK

			OCHRANNÁ HRÁDZA PRIRODZENÉHO TOKU
			ÚPRAVA PRIRODZENÉHO TOKU

UPRAVENÝ TOK

			NÁBREŽNÝ MÚR/OCHRANNÁ HRÁDZA
			ÚPRAVA TOKU - REKONŠTRUKCIA
			ÚPRAVA TOKU

VODNÉ NÁDRŽE A POLDRE

			VODNÁ NÁDRŽ
			POLDER

ZDROJE ÚDAJOV: Úrad geodézie a kartografie SR, Výskumný ústav vodného hospodárstva, Ministerstvo zdravotníctva SR, Slovenský vodohospodársky podnik, š. p. - Odštepny závod Pleštiny, Liptovská vodárenská spoločnosť, a. s., Turčianska vodárenská spoločnosť, a. s., Vodárenská spoločnosť Ružomberok, a. s.
PODKLADY: ZBGIS, ÚPN VÚC ŽK, Územné plány obcí, Plán manažmentu povodňového rizika, Plán rozvoja verejných vodovodov a verejných kanalizácií Žilinského kraja, Analýza a koncept ÚPN-R ŽK




OBSTARÁVATEL:
ŽILINSKÝ SAMOSPRÁVNÝ KRAJ
www.zilinskazupa.sk





SPRACOVATEL:
AŽ PROJEKT s.r.o.
www.azprojekt.sk


JÚL 2022

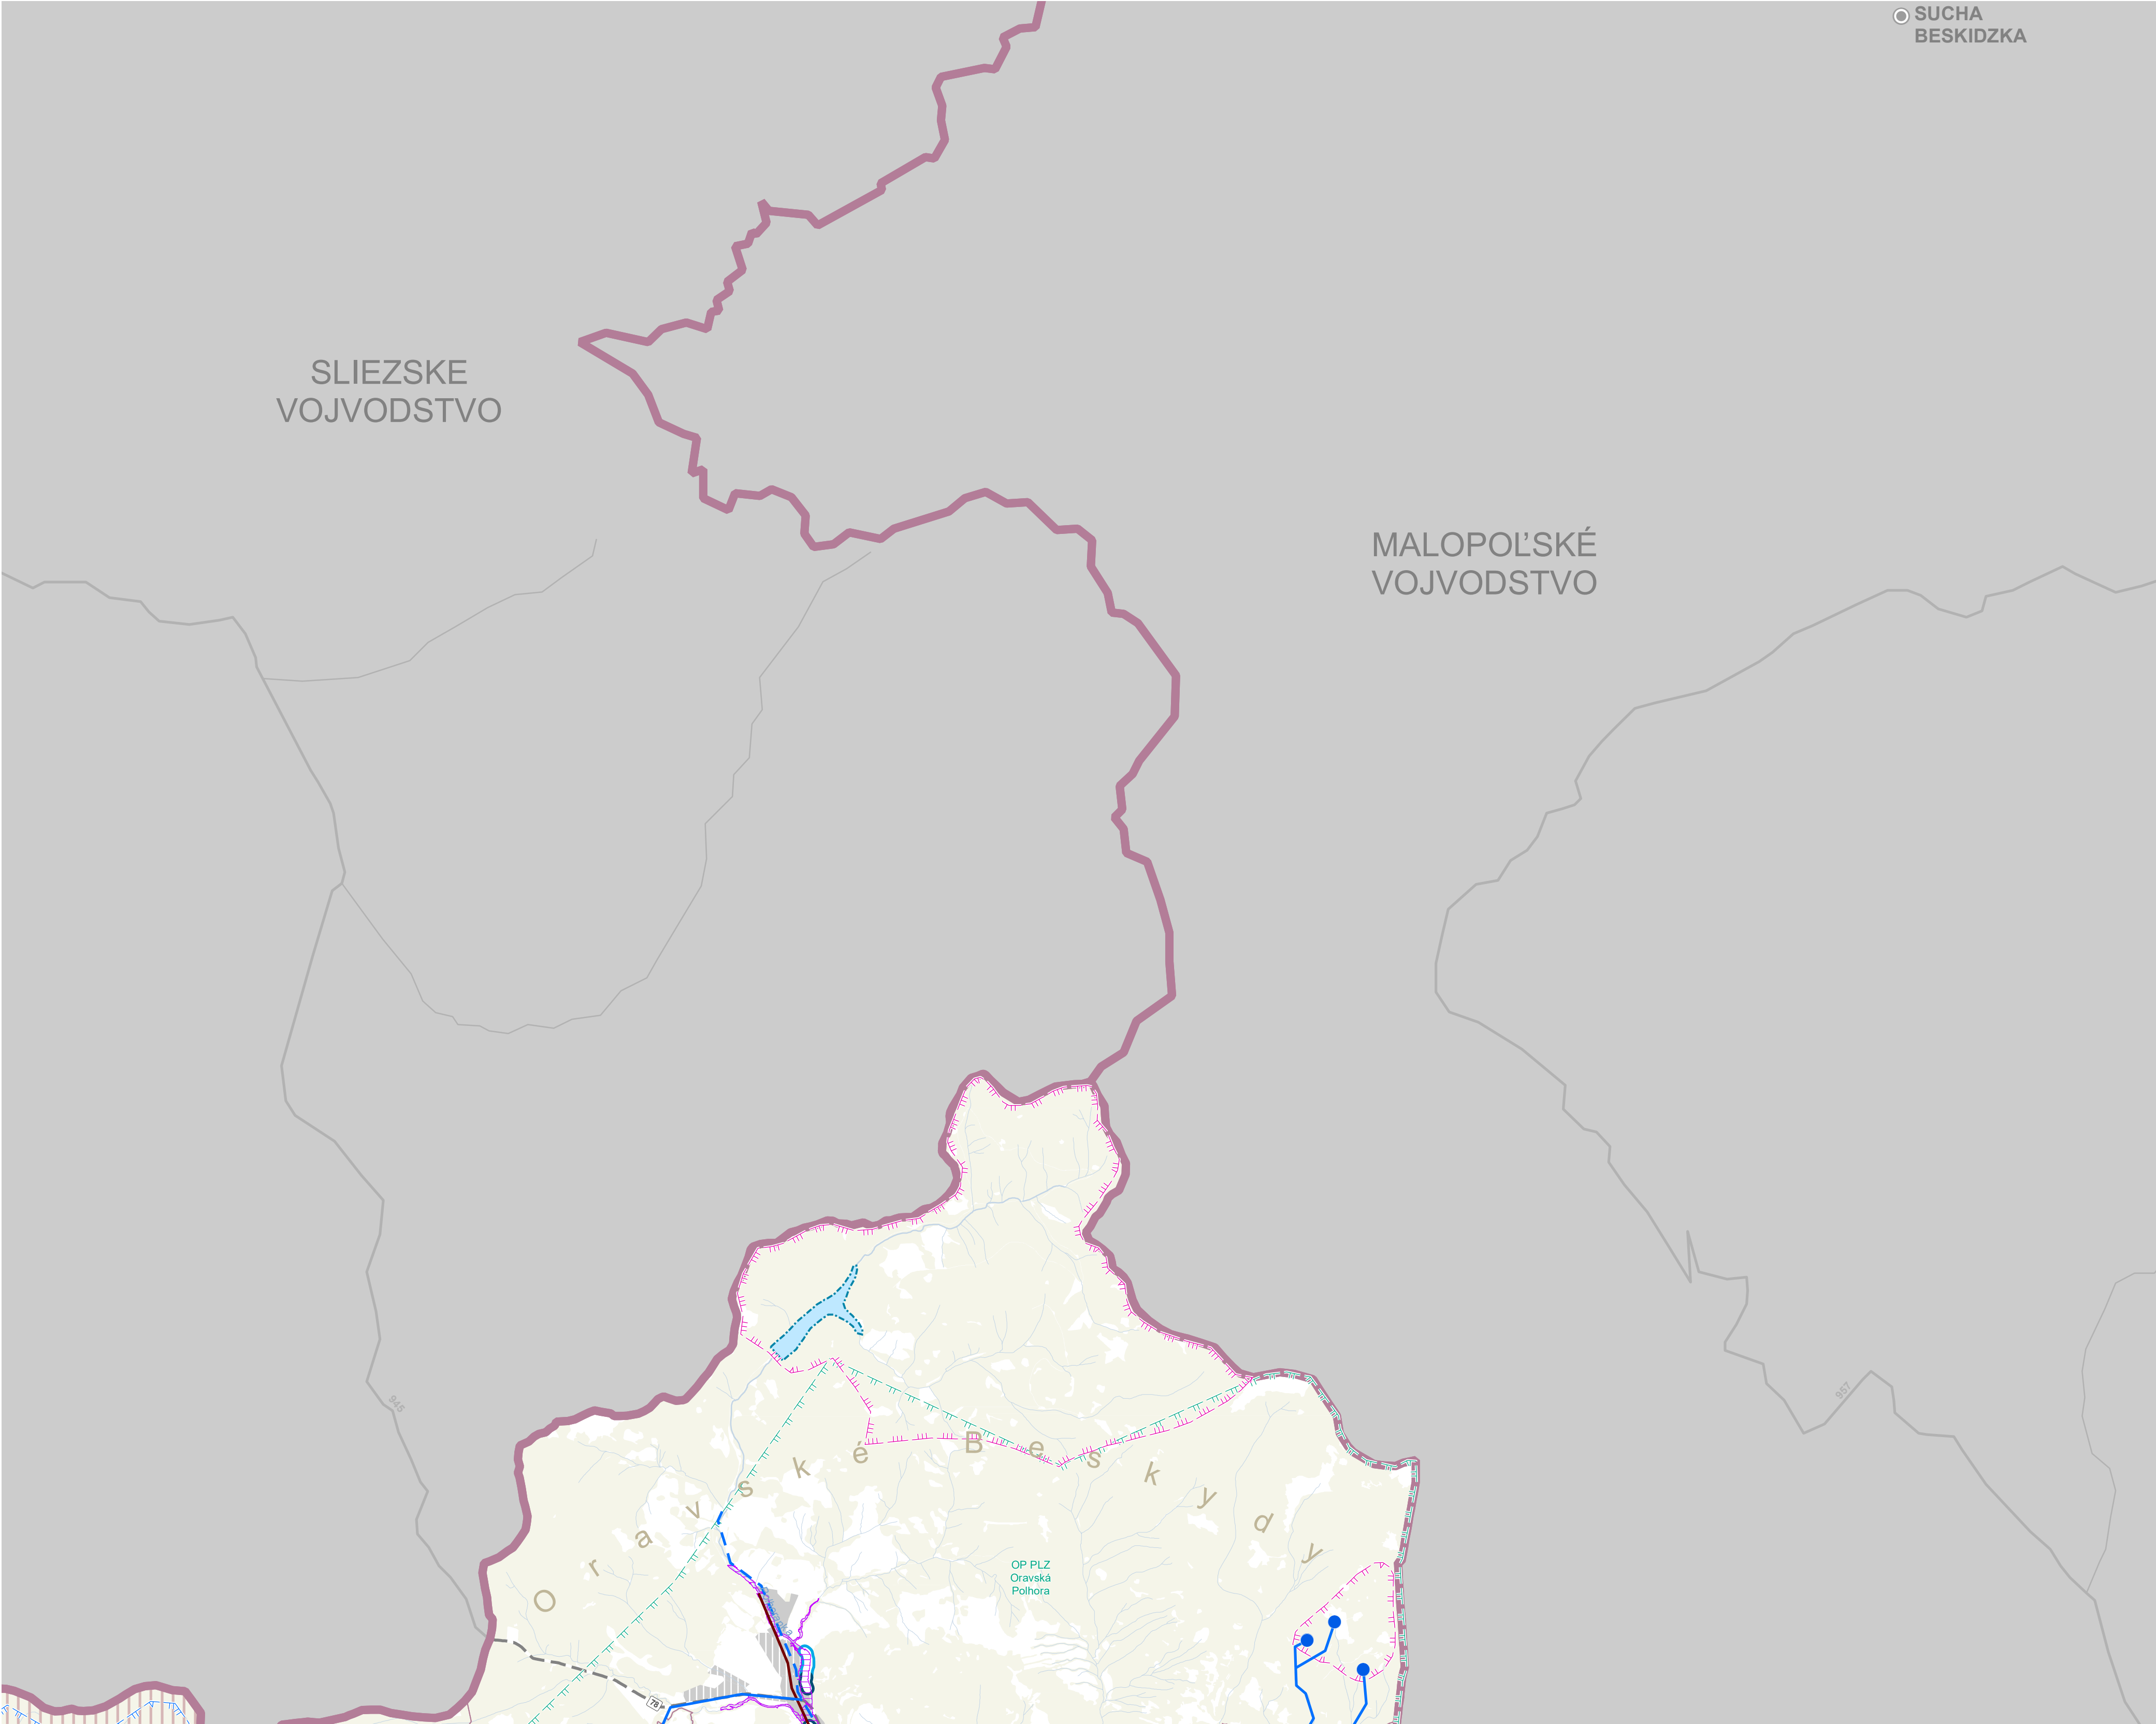


ÚZEMNÝ PLÁN REGIÓNU ŽILINSKÉHO KRAJA - KONCEPT
VÝKRES KONCEPCIE TECHNICKÉHO VYBAVENIA – VODNÉ HOSPODÁRSTVO

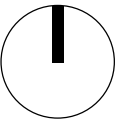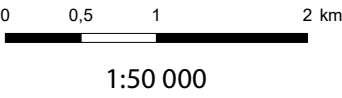


				1	
2	3	4	5	6	
7	8	9	10	11	
12	13	14	15	16	
17	18	19	20	21	
		22			

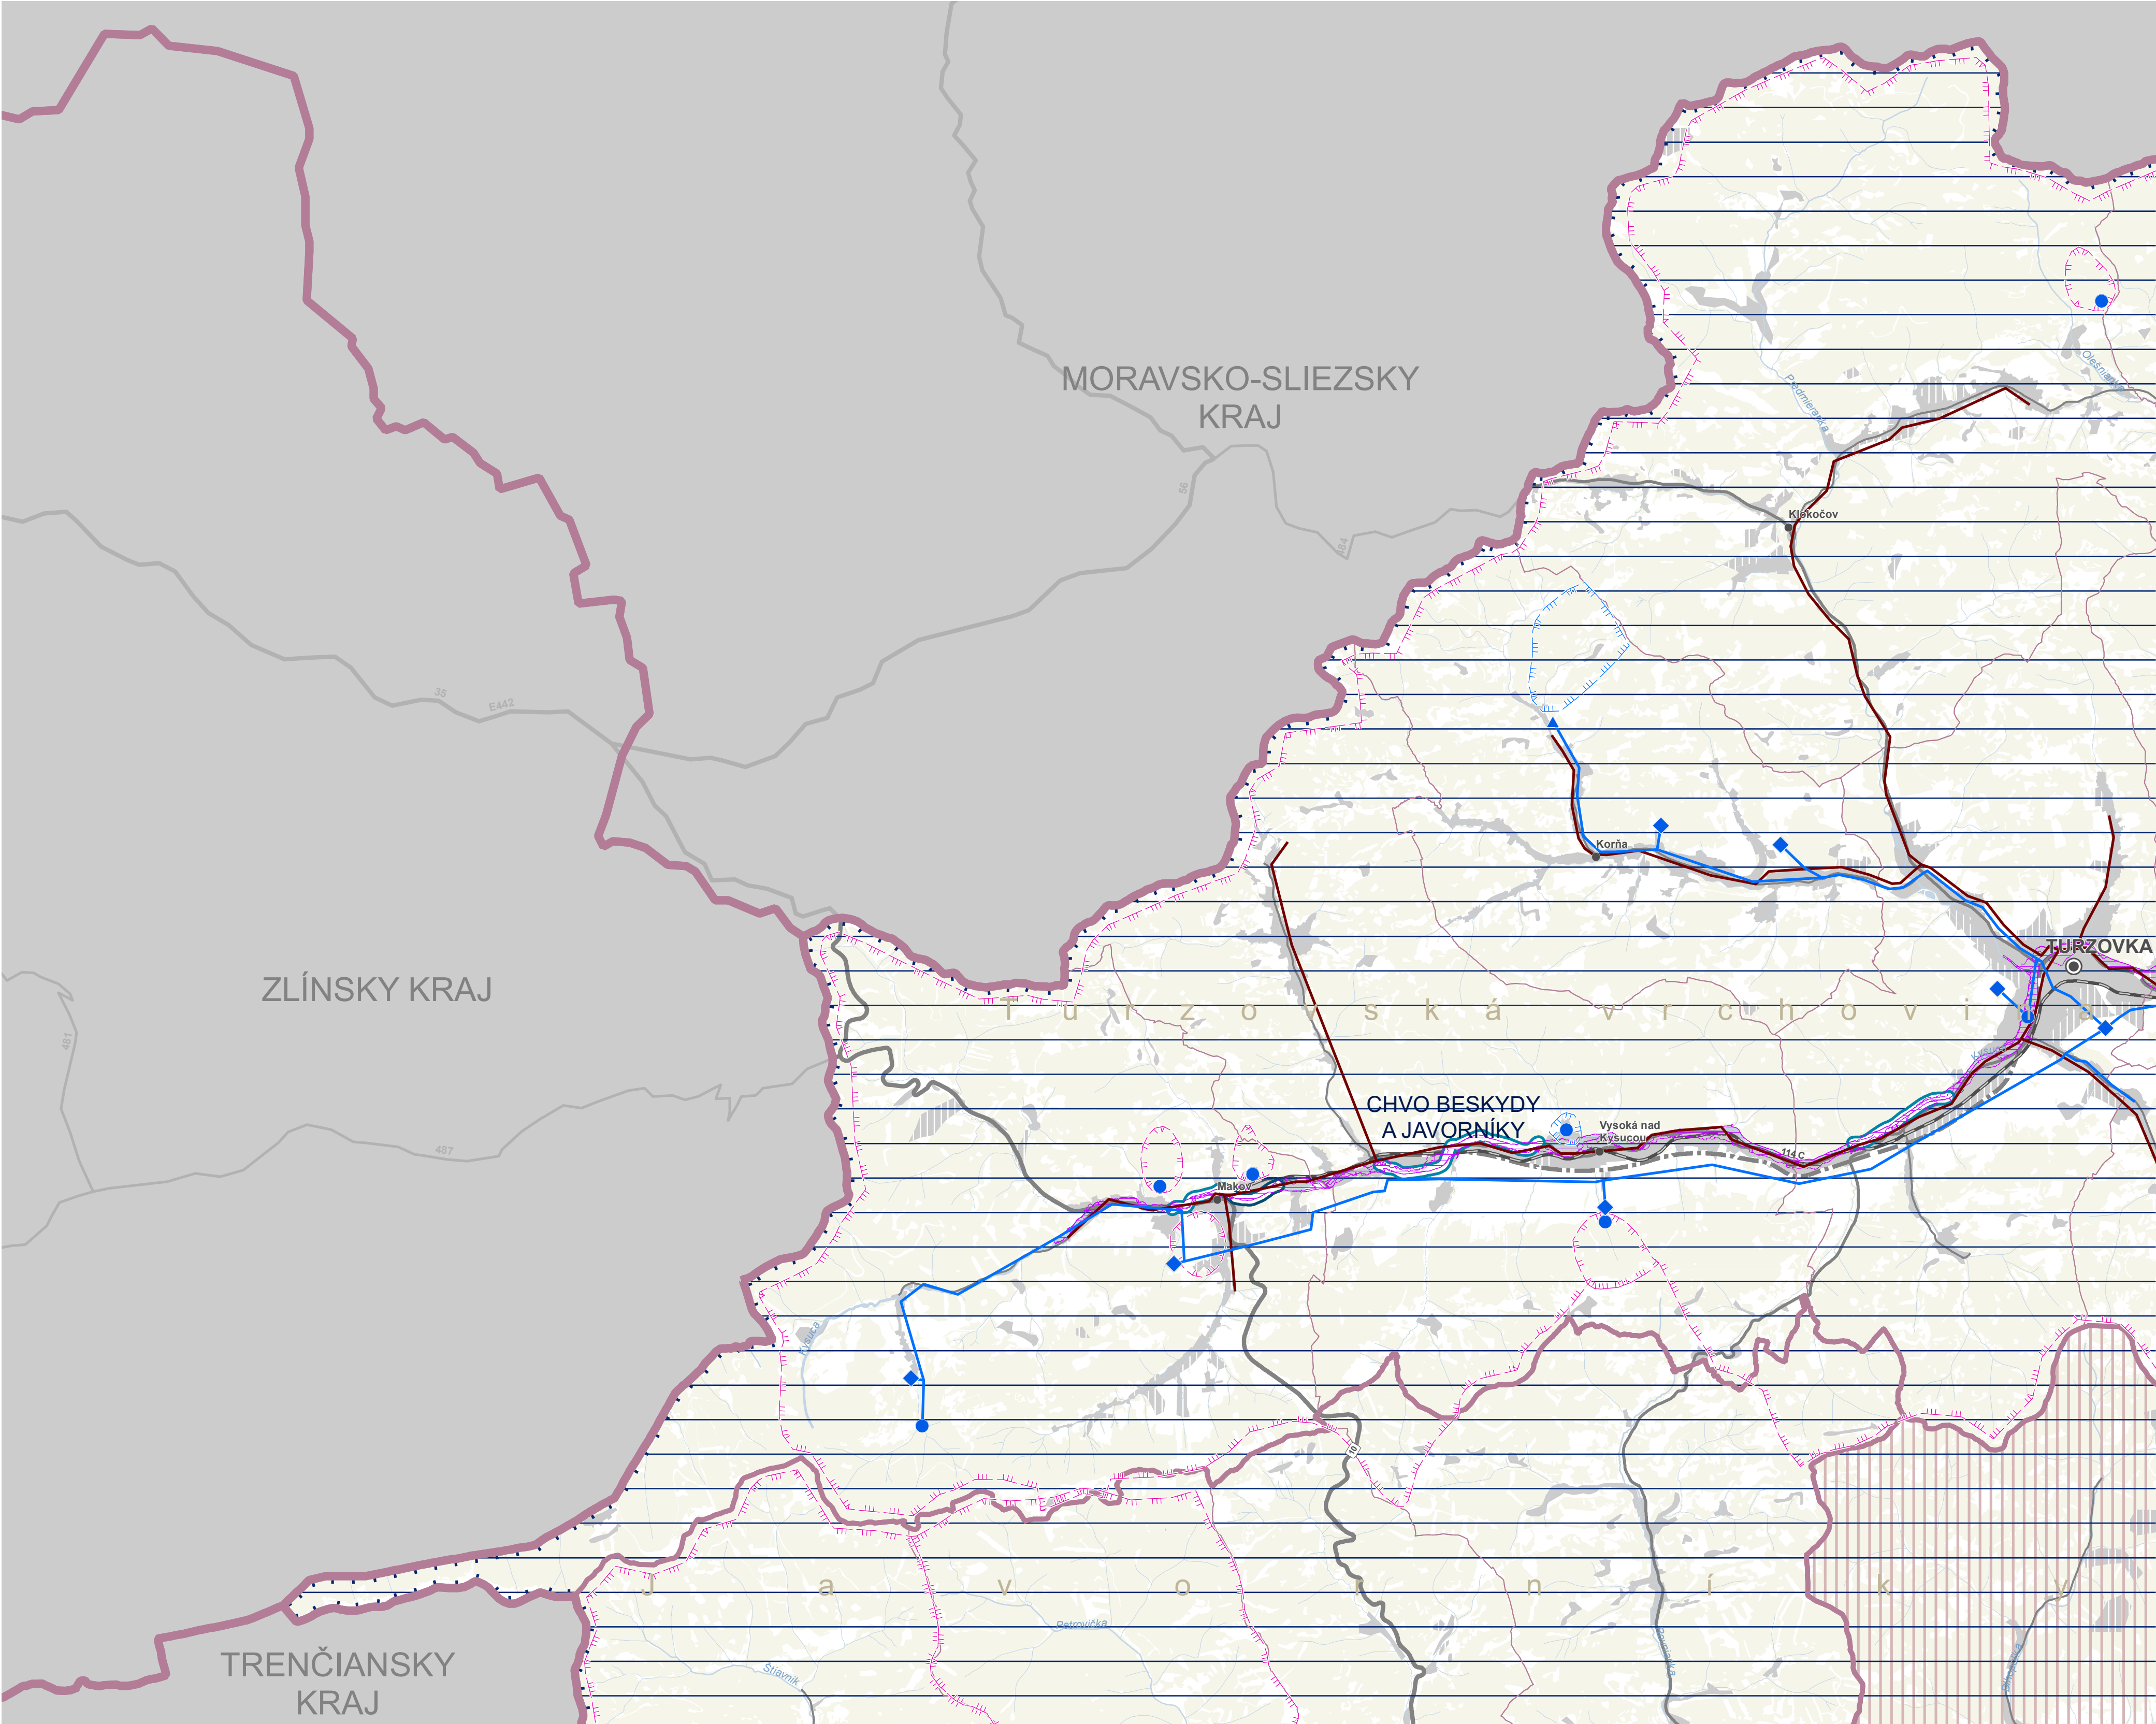


ÚZEMNÝ PLÁN REGIÓNU ŽILINSKÉHO KRAJA - KONCEPT
VÝKRES KONCEPCIE TECHNICKÉHO VYBAVENIA – VODNÉ HOSPODÁRSTVO

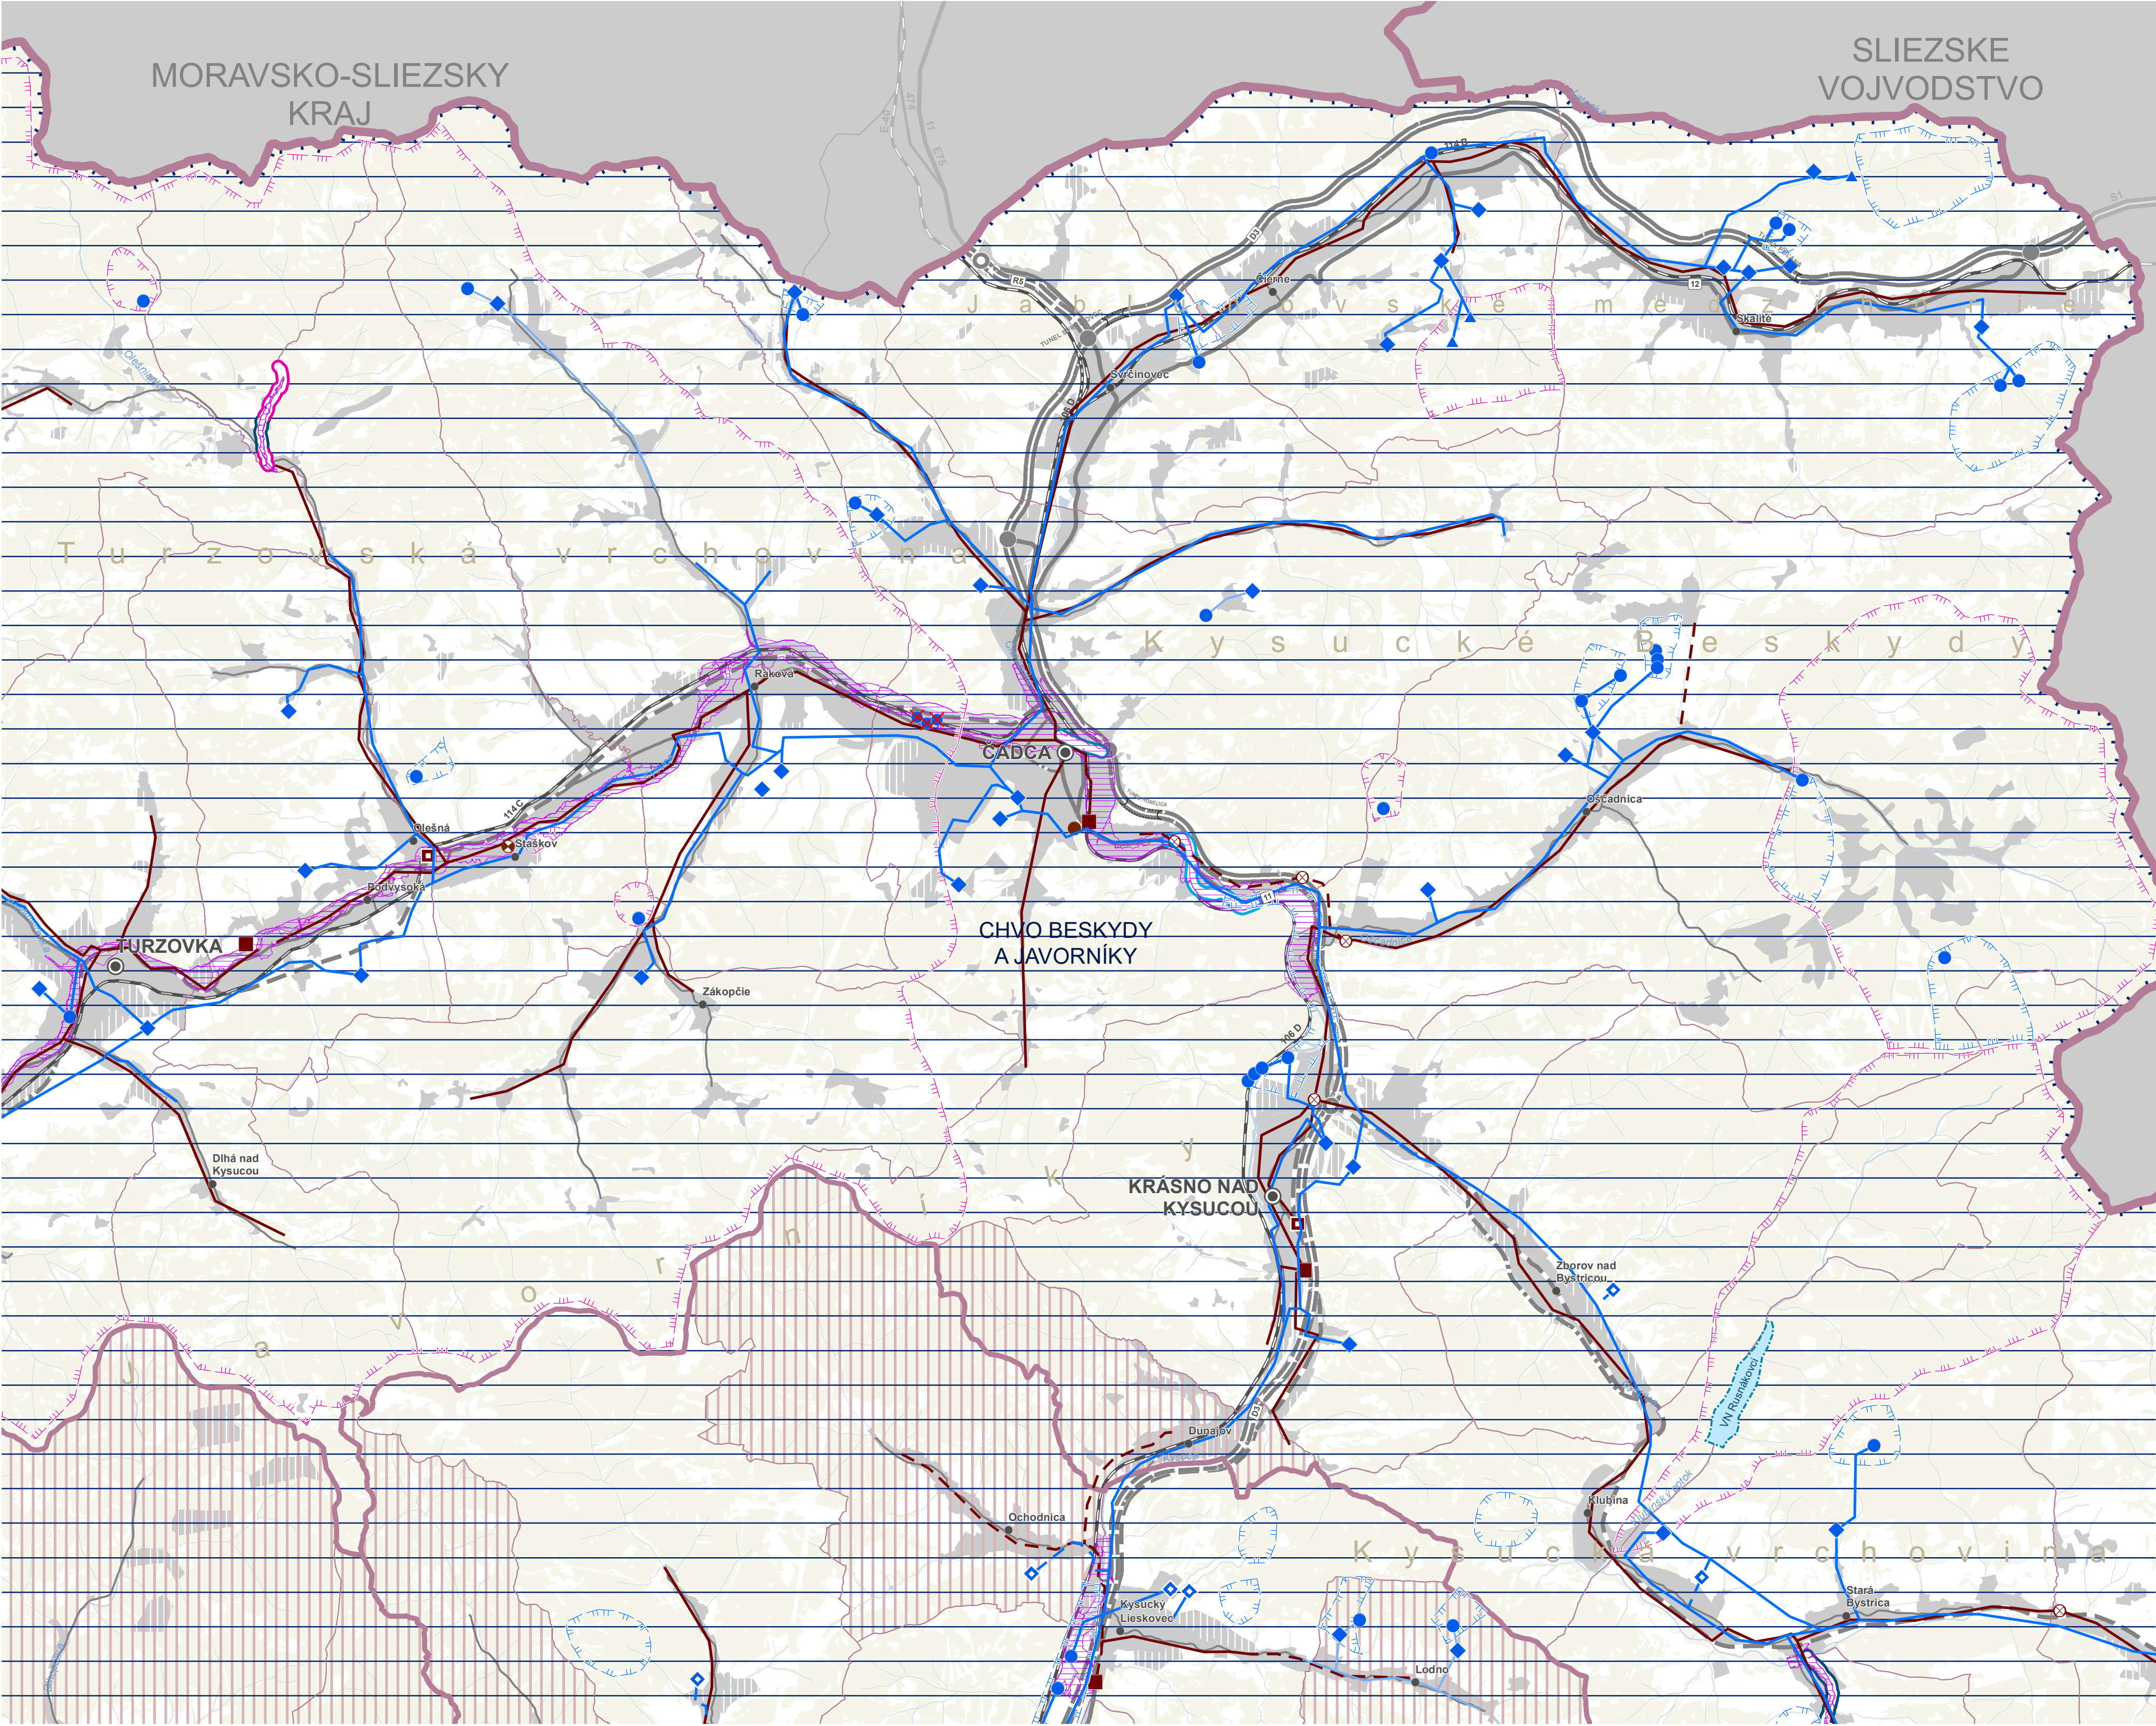



ÚZEMNÝ PLÁN REGIÓNU ŽILINSKÉHO KRAJA - KONCEPT
VÝKRES KONCEPCIE TECHNICKÉHO VYBAVENIA – VODNÉ HOSPODÁRSTVO

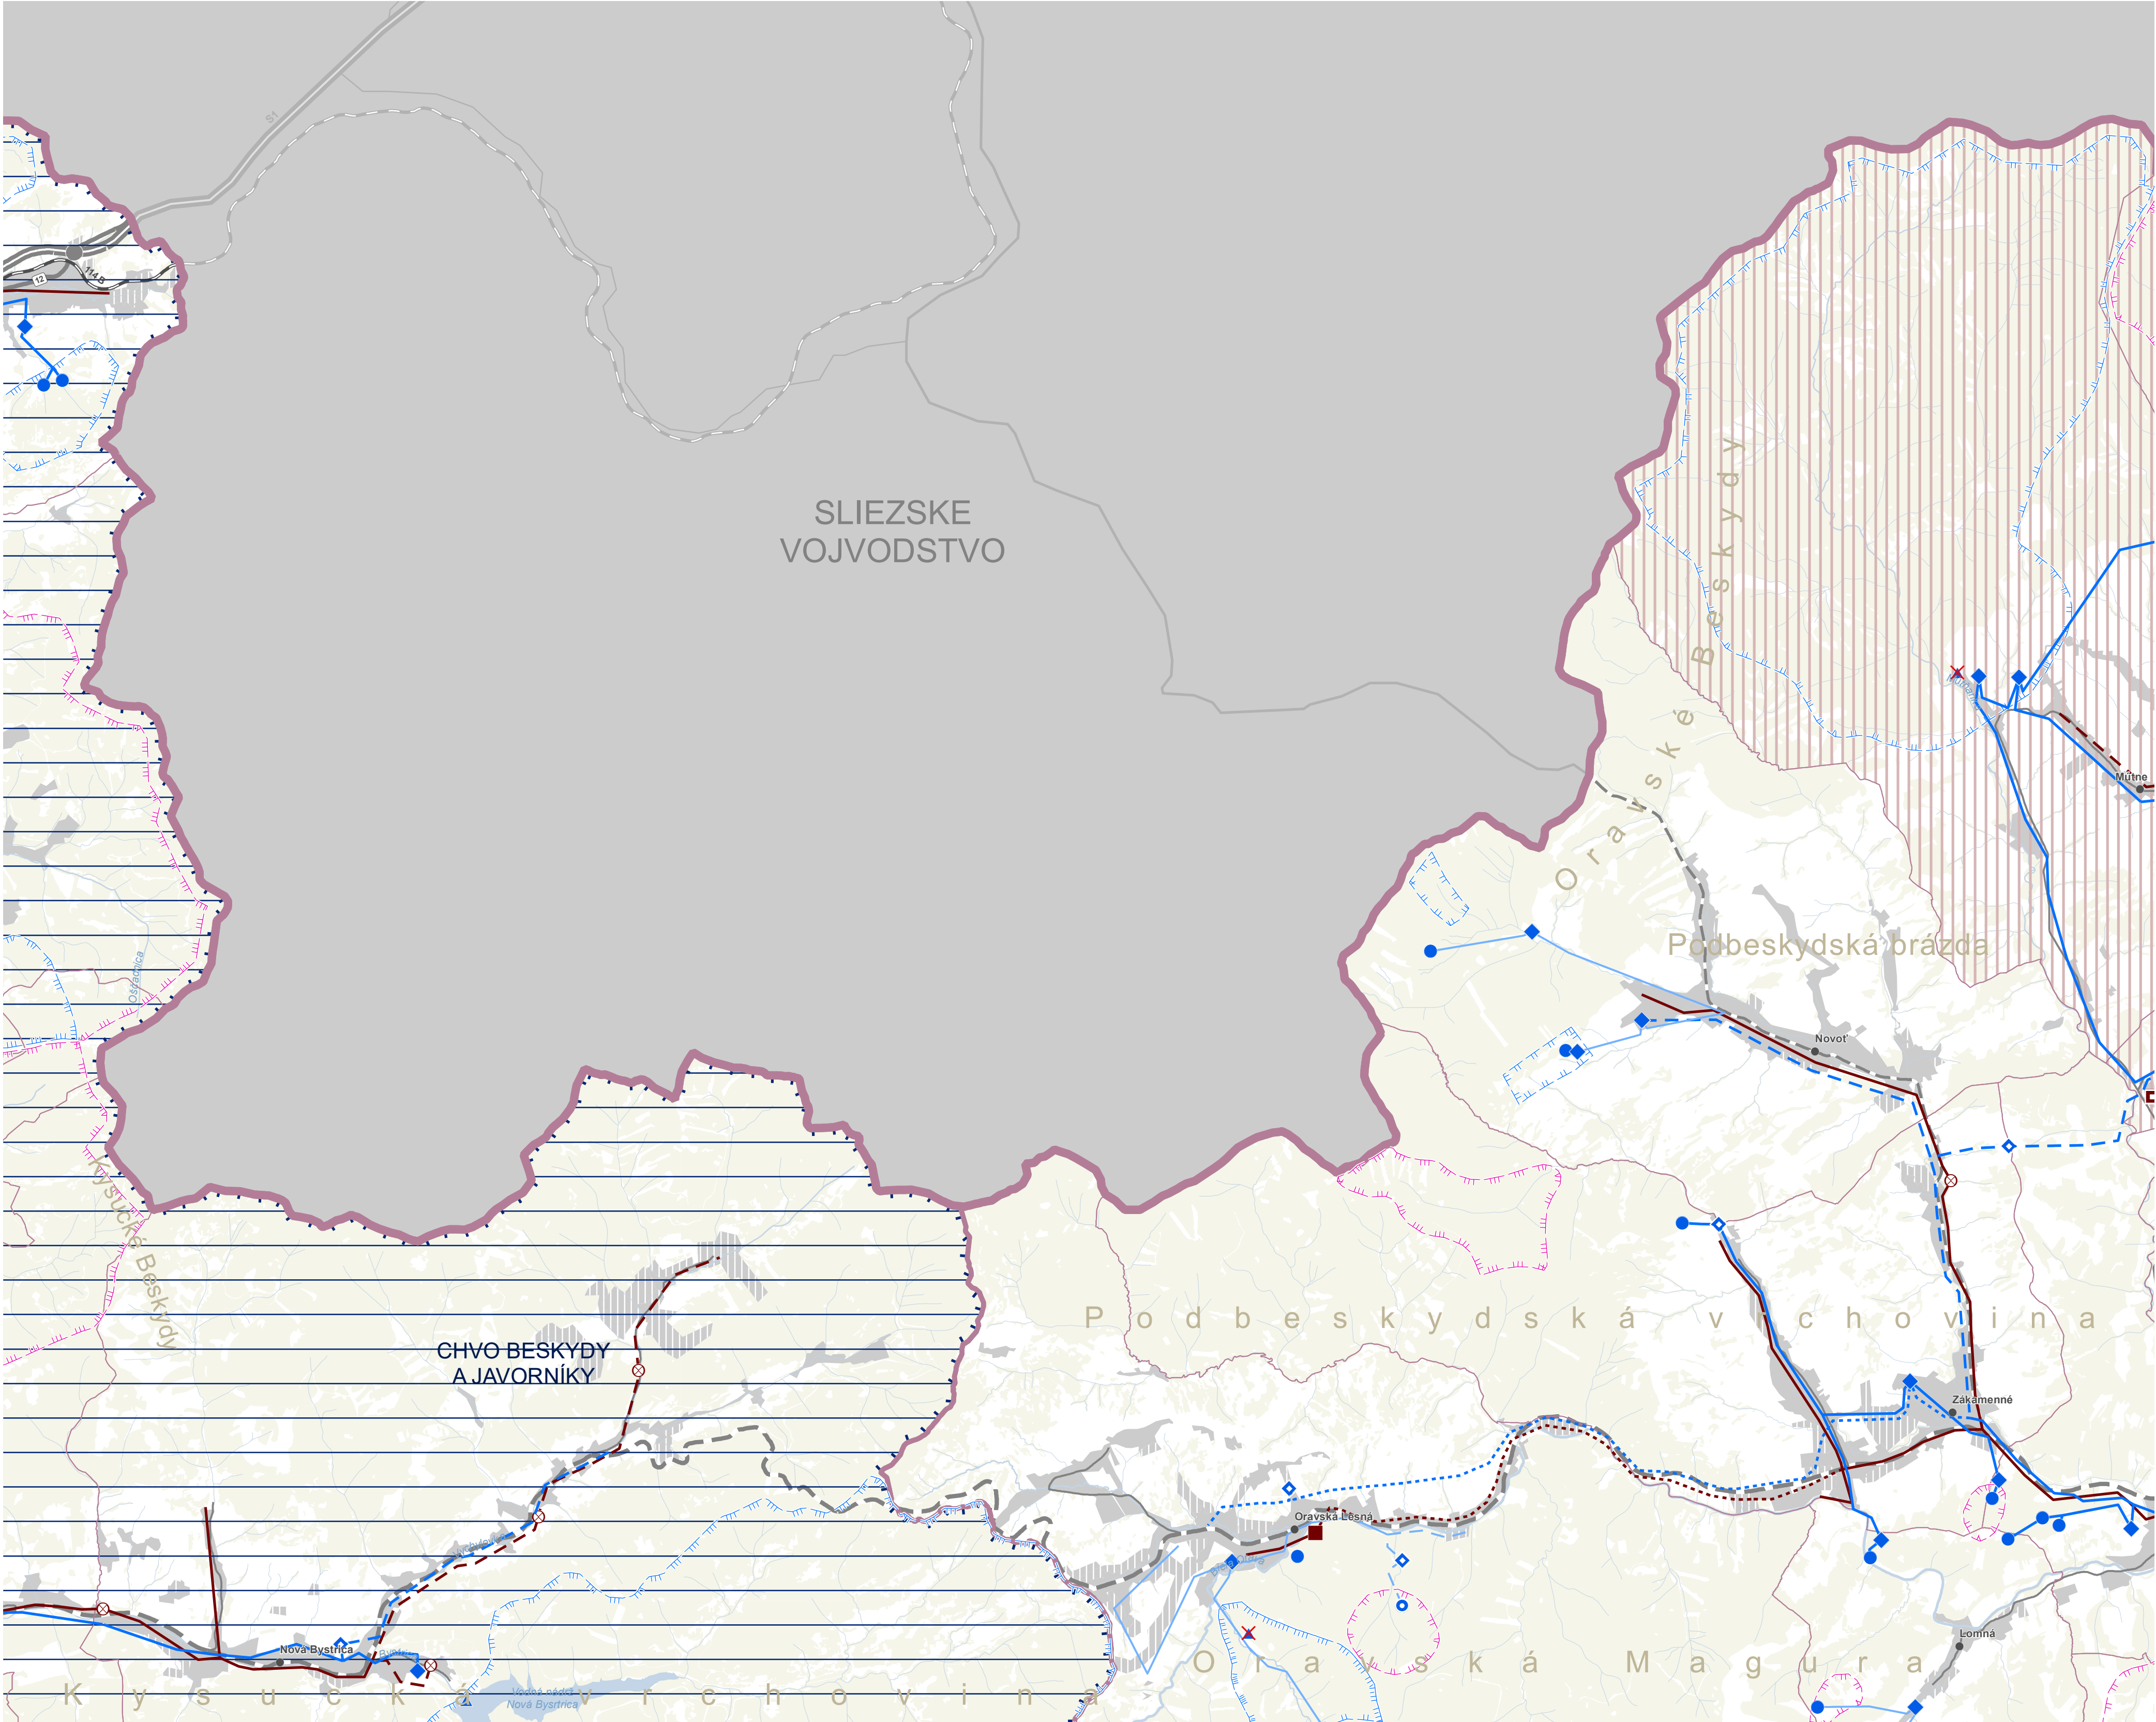


ÚZEMNÝ PLÁN REGIÓNU ŽILINSKÉHO KRAJA - KONCEPT
VÝKRES KONCEPCIE TECHNICKÉHO VYBAVENIA – VODNÉ HOSPODÁRSTVO

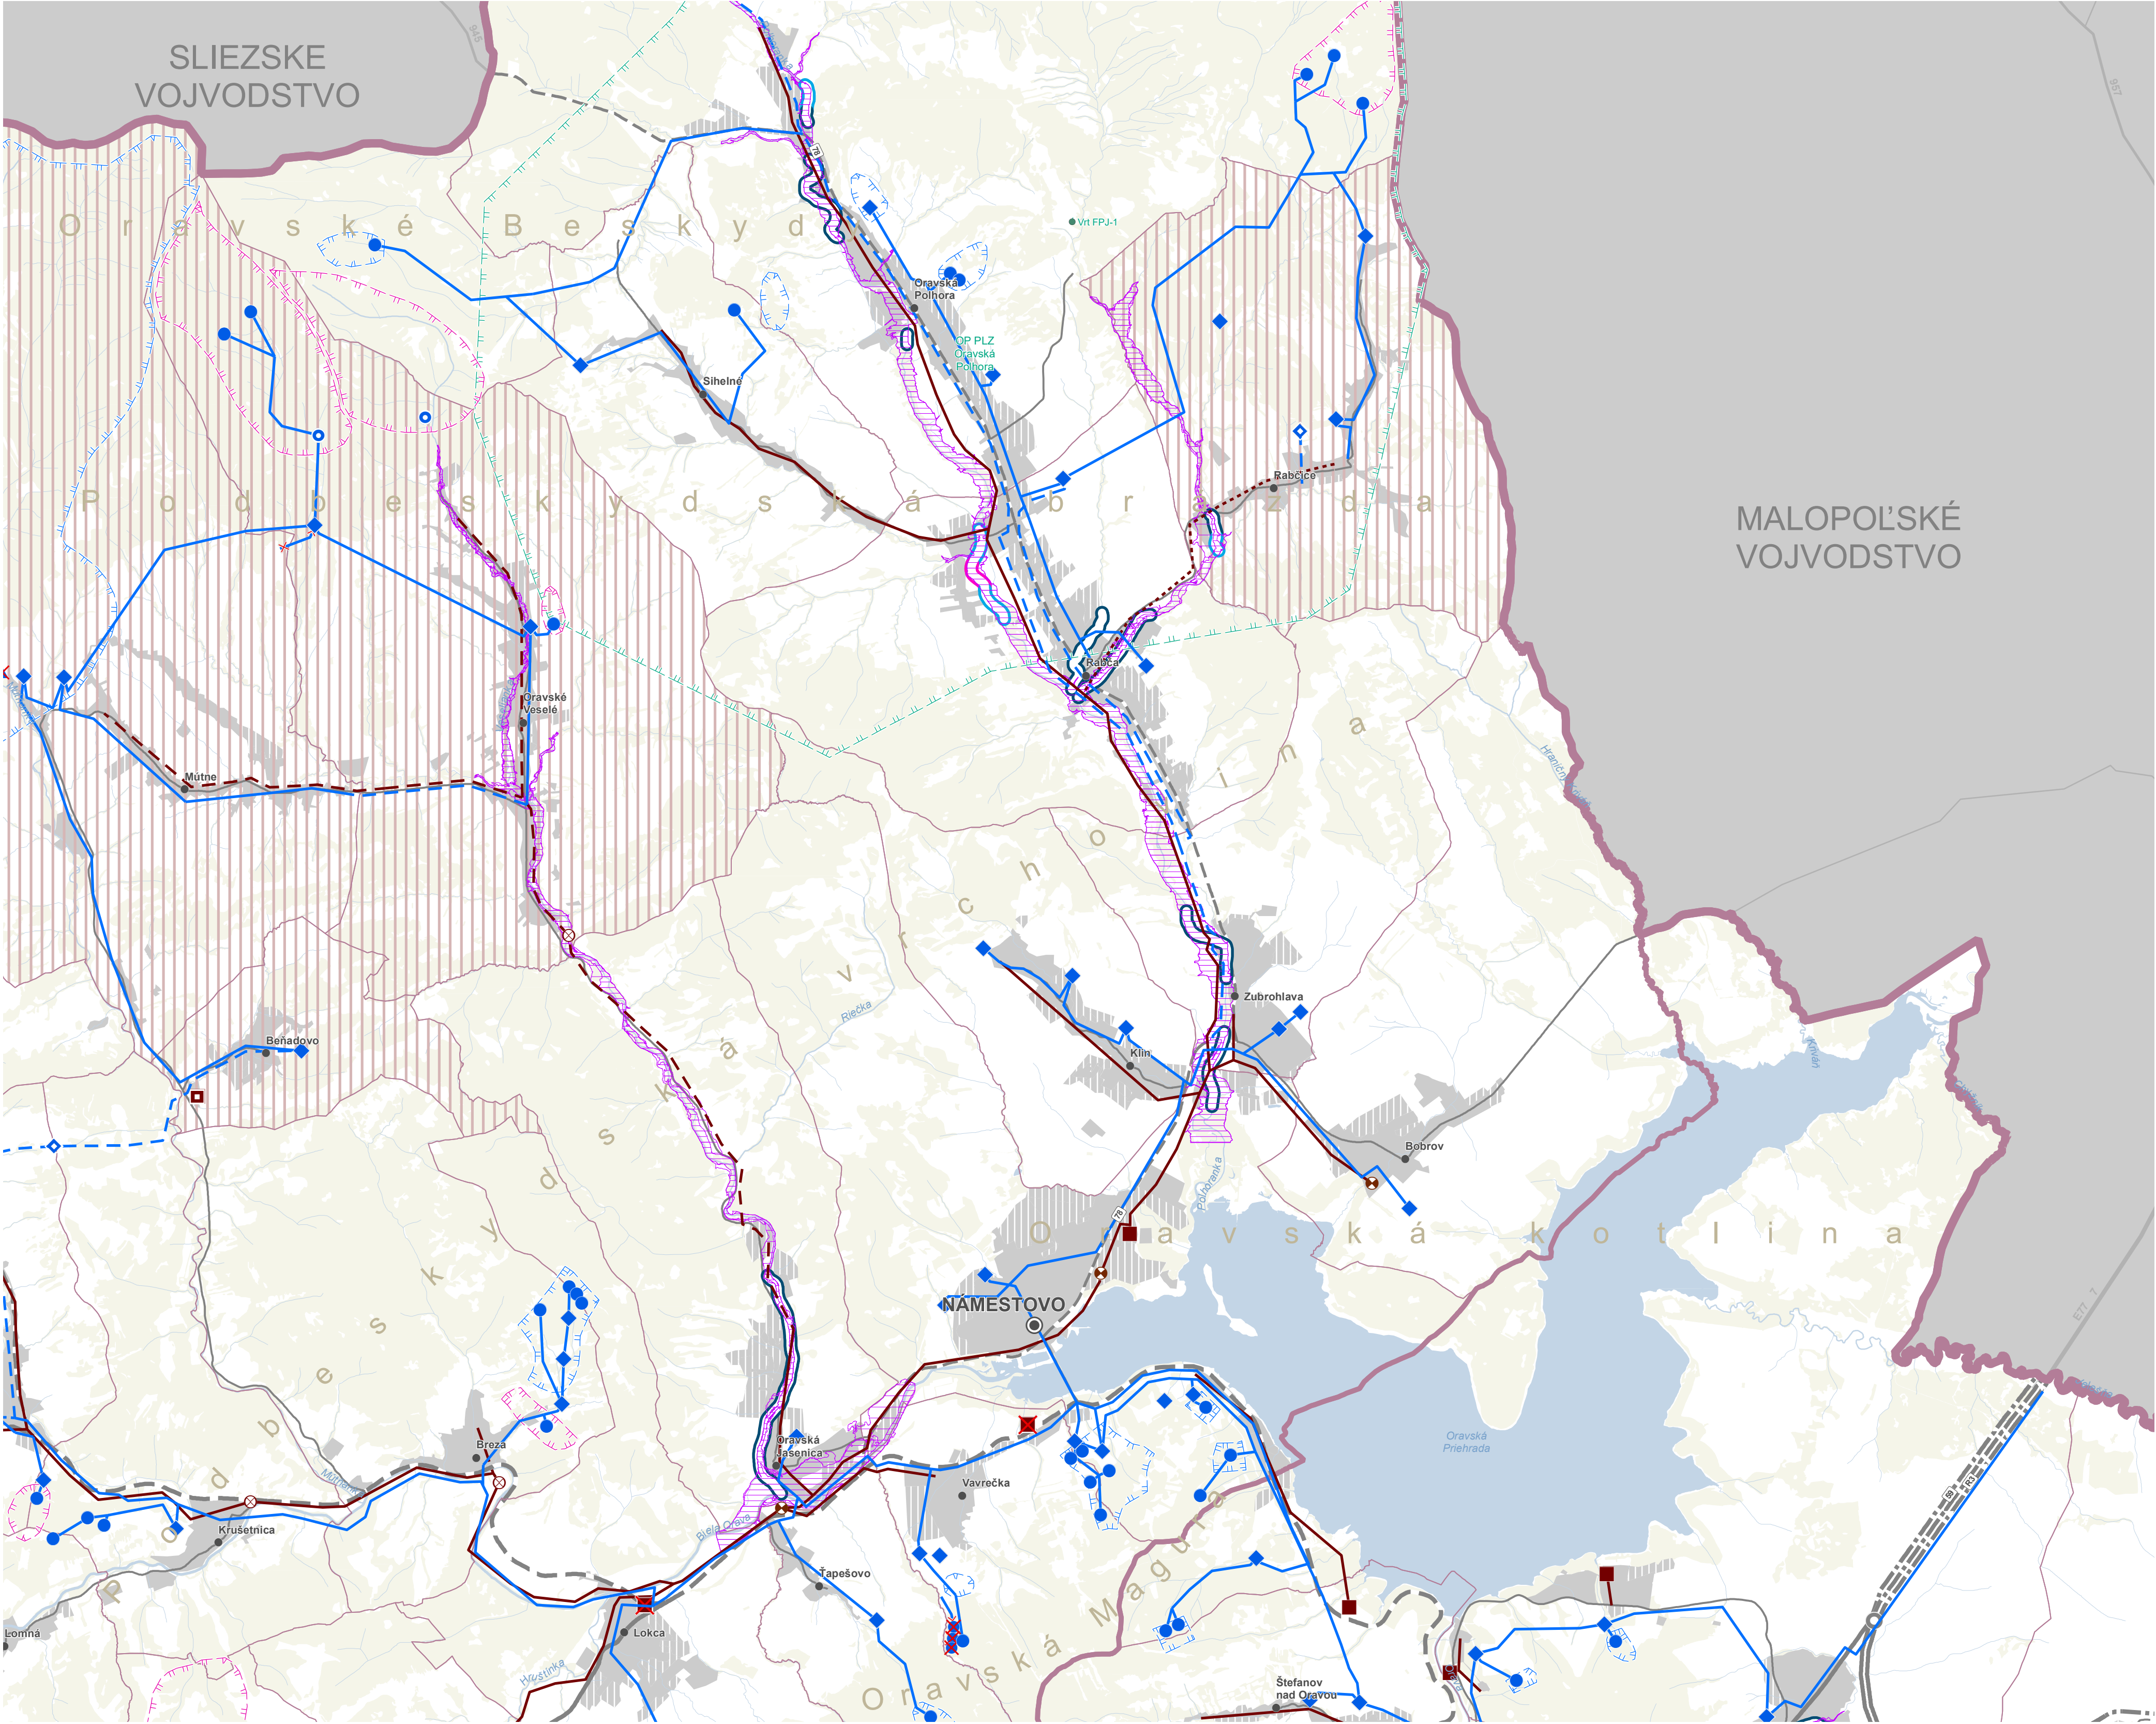


ÚZEMNÝ PLÁN REGIÓNU ŽILINSKÉHO KRAJA - KONCEPT
VÝKRES KONCEPCIE TECHNICKÉHO VYBAVENIA – VODNÉ HOSPODÁRSTVO

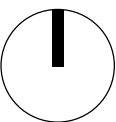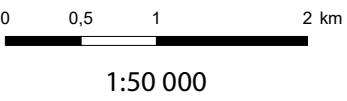


				1	
2	3	4	5	6	
7	8	9	10	11	
12	13	14	15	16	
17	18	19	20	21	
		22			

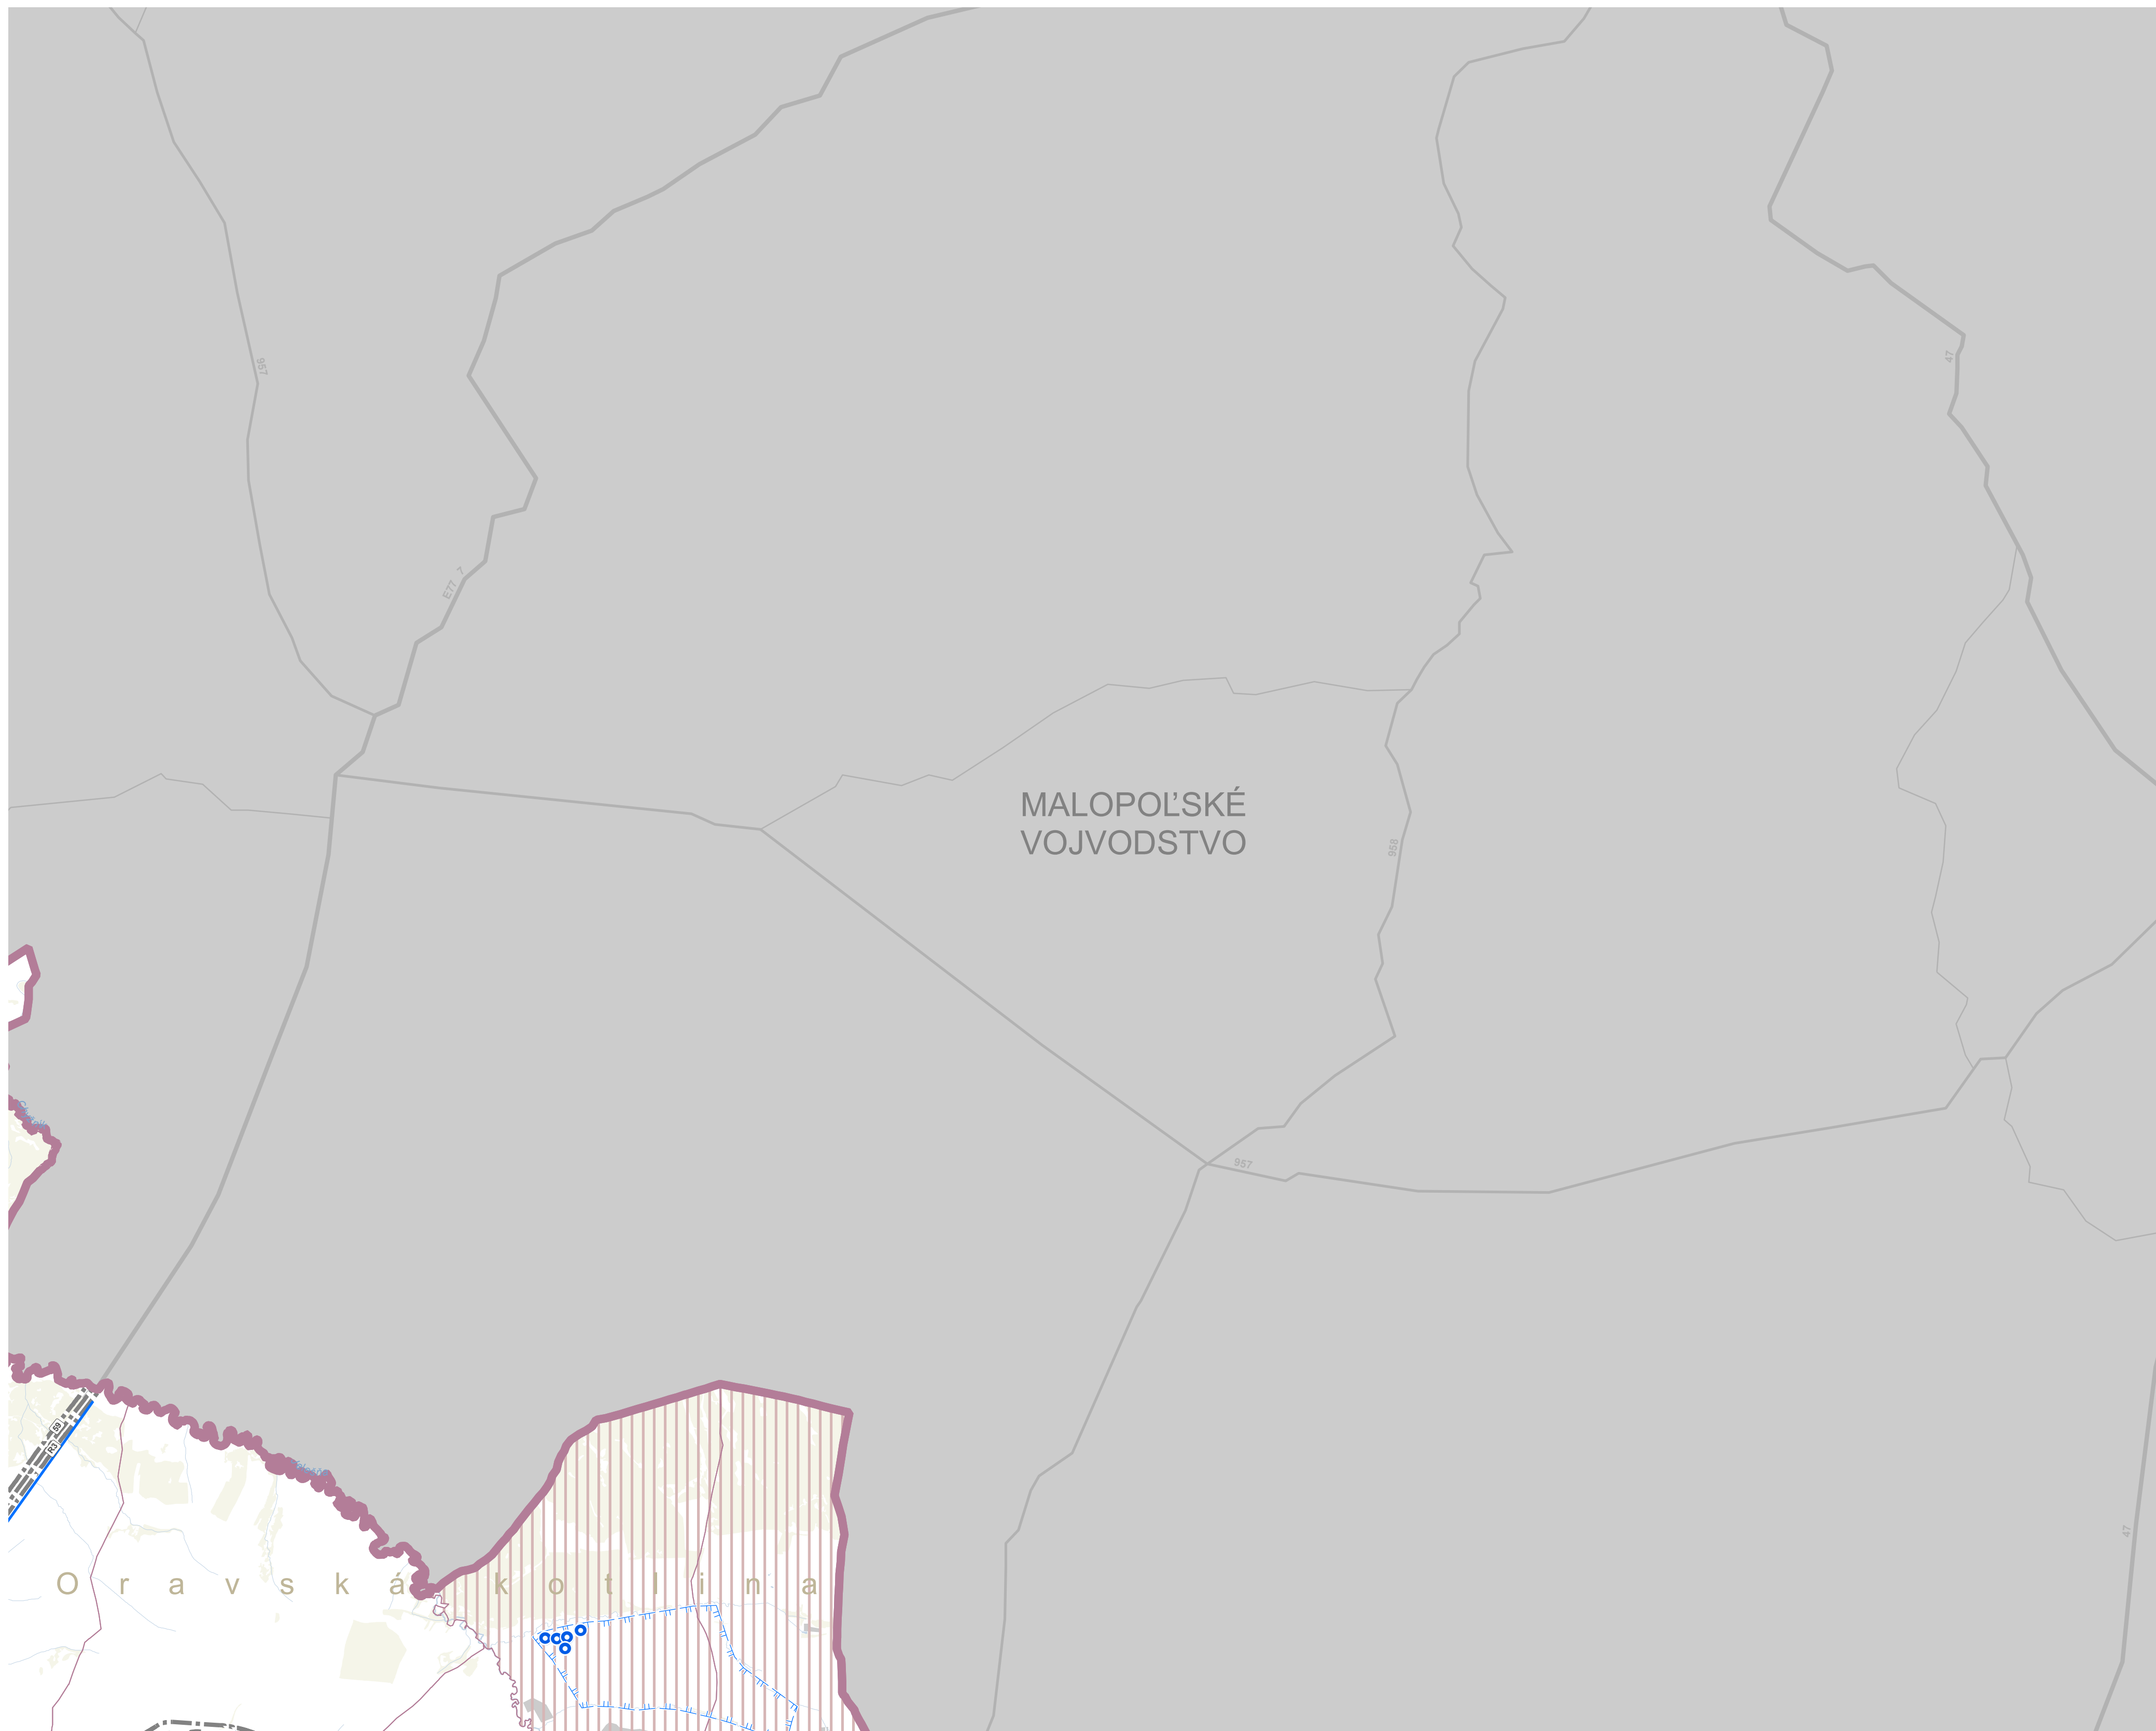


ÚZEMNÝ PLÁN REGIÓNU ŽILINSKÉHO KRAJA - KONCEPT
VÝKRES KONCEPCIE TECHNICKÉHO VYBAVENIA – VODNÉ HOSPODÁRSTVO

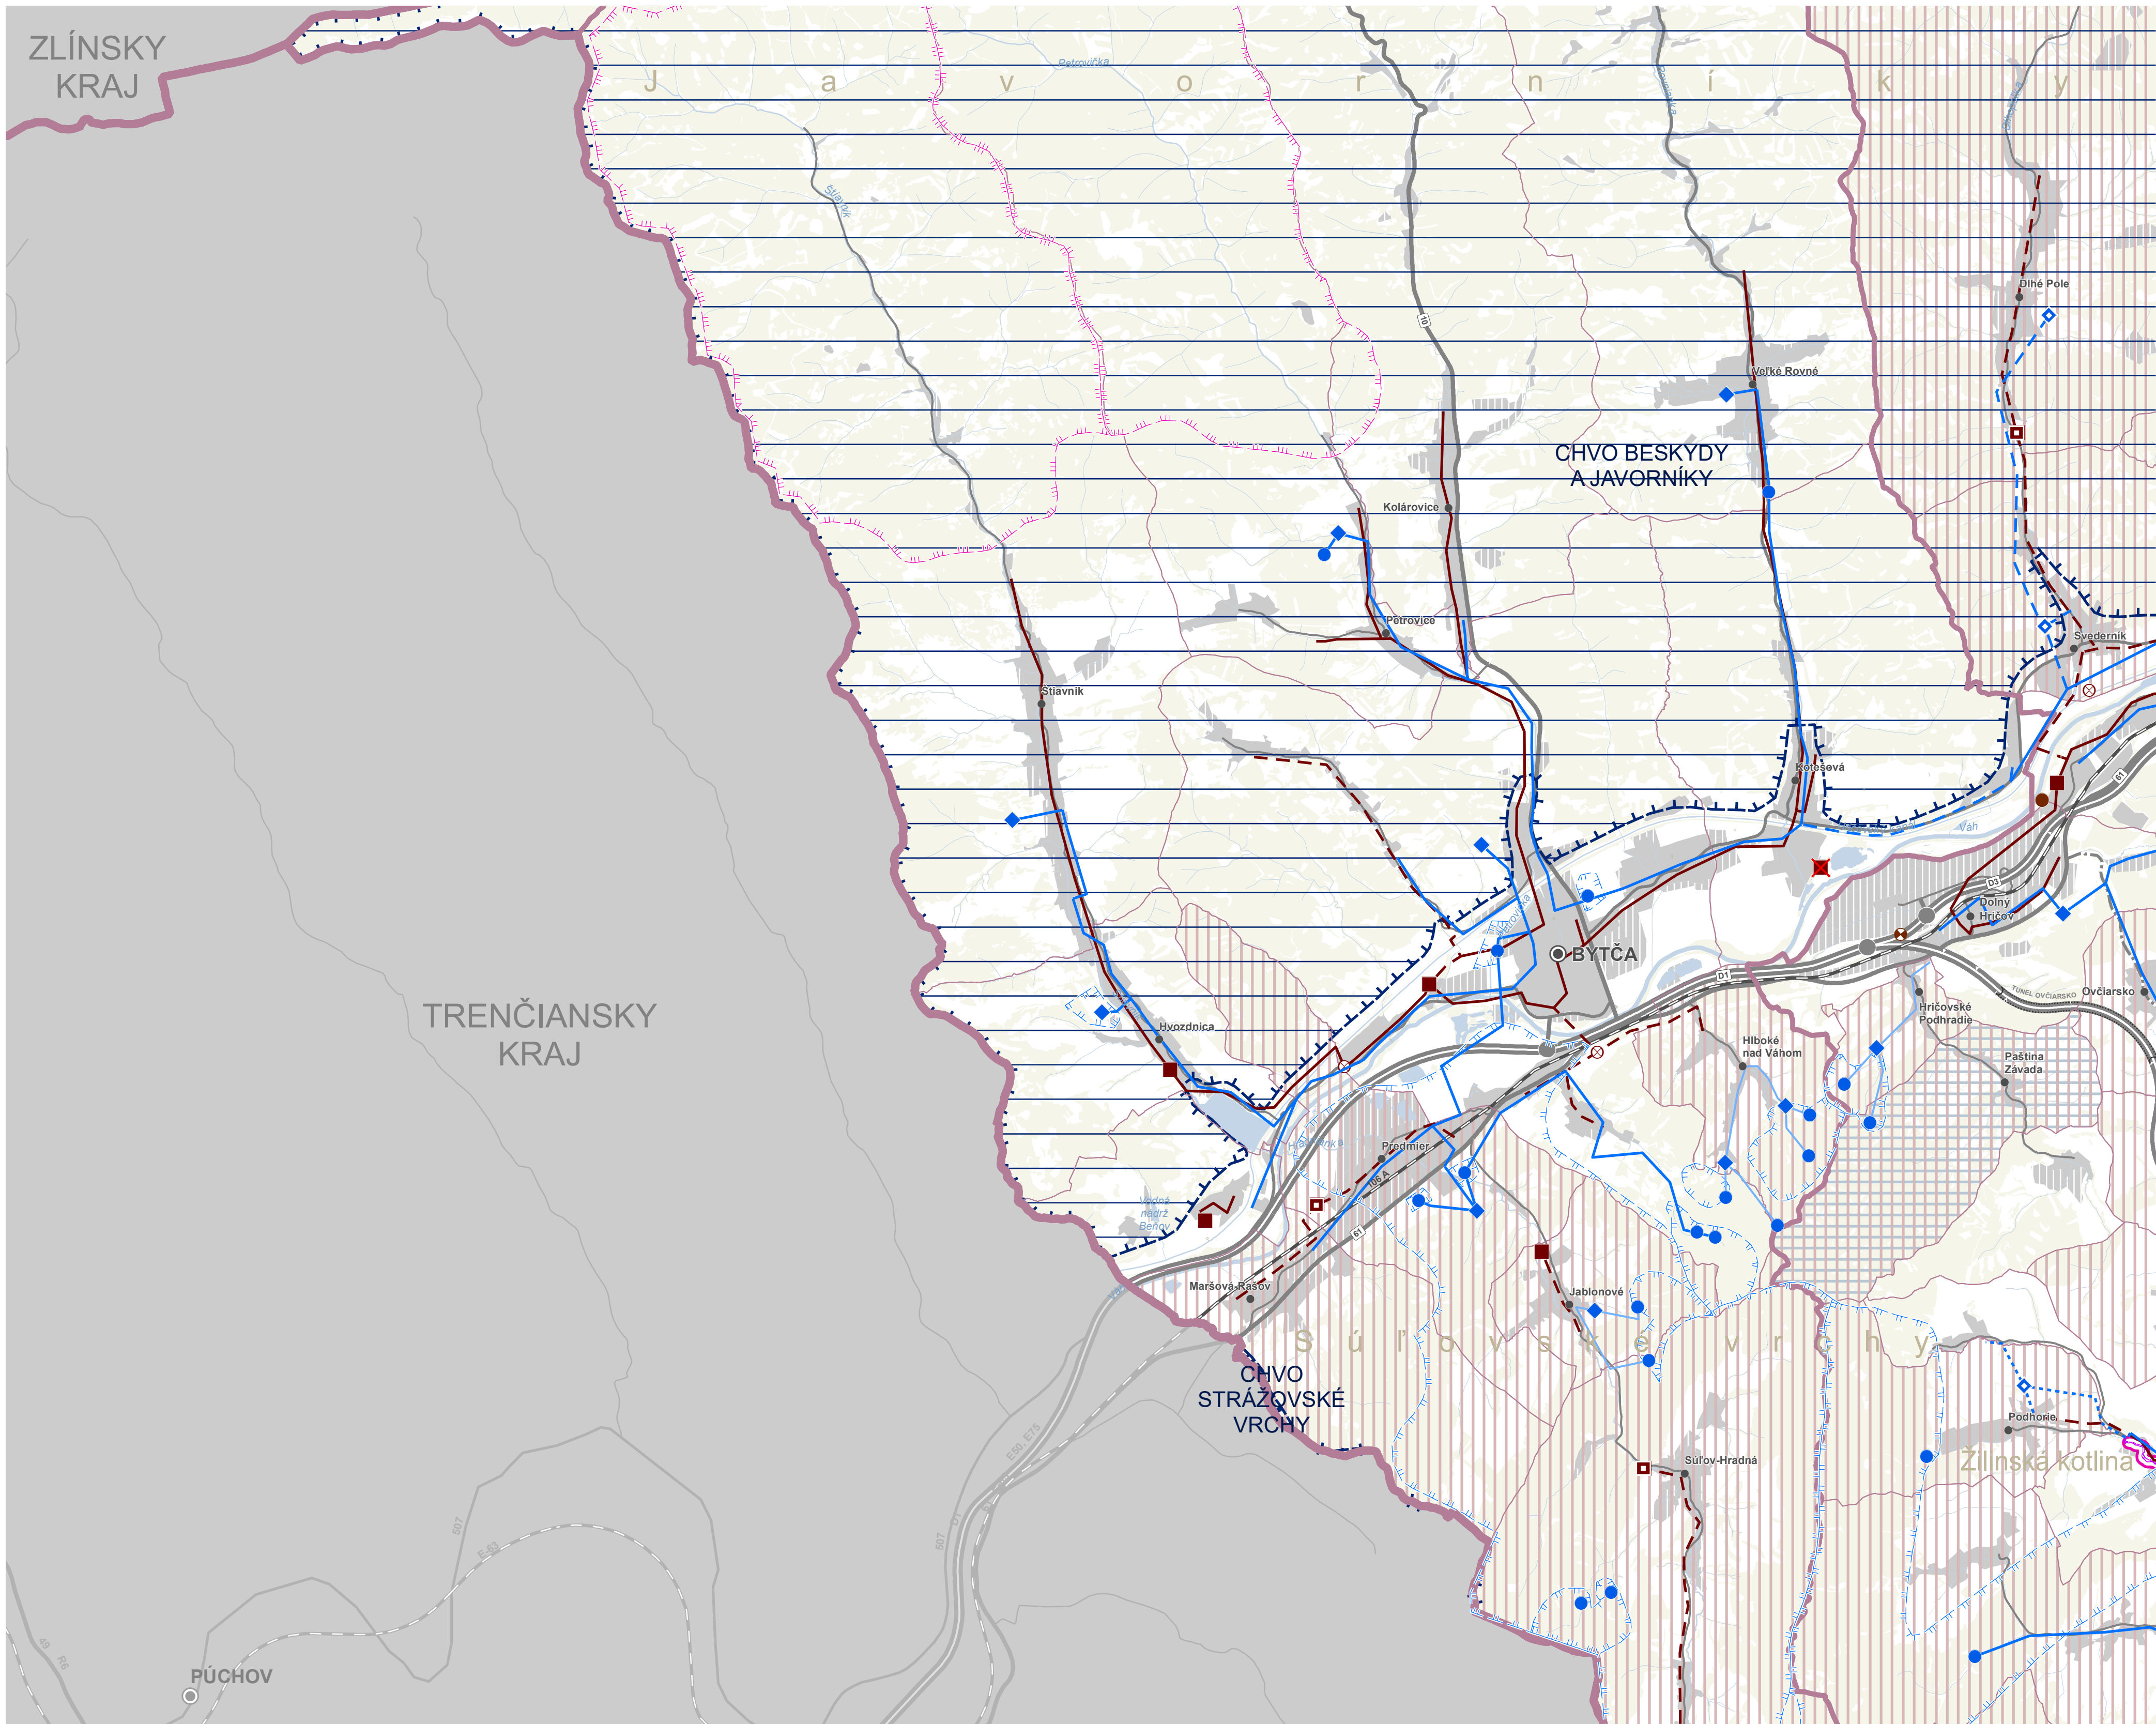

ÚZEMNÝ PLÁN REGIÓNU ŽILINSKÉHO KRAJA - KONCEPT
VÝKRES KONCEPCIE TECHNICKÉHO VYBAVENIA – VODNÉ HOSPODÁRSTVO


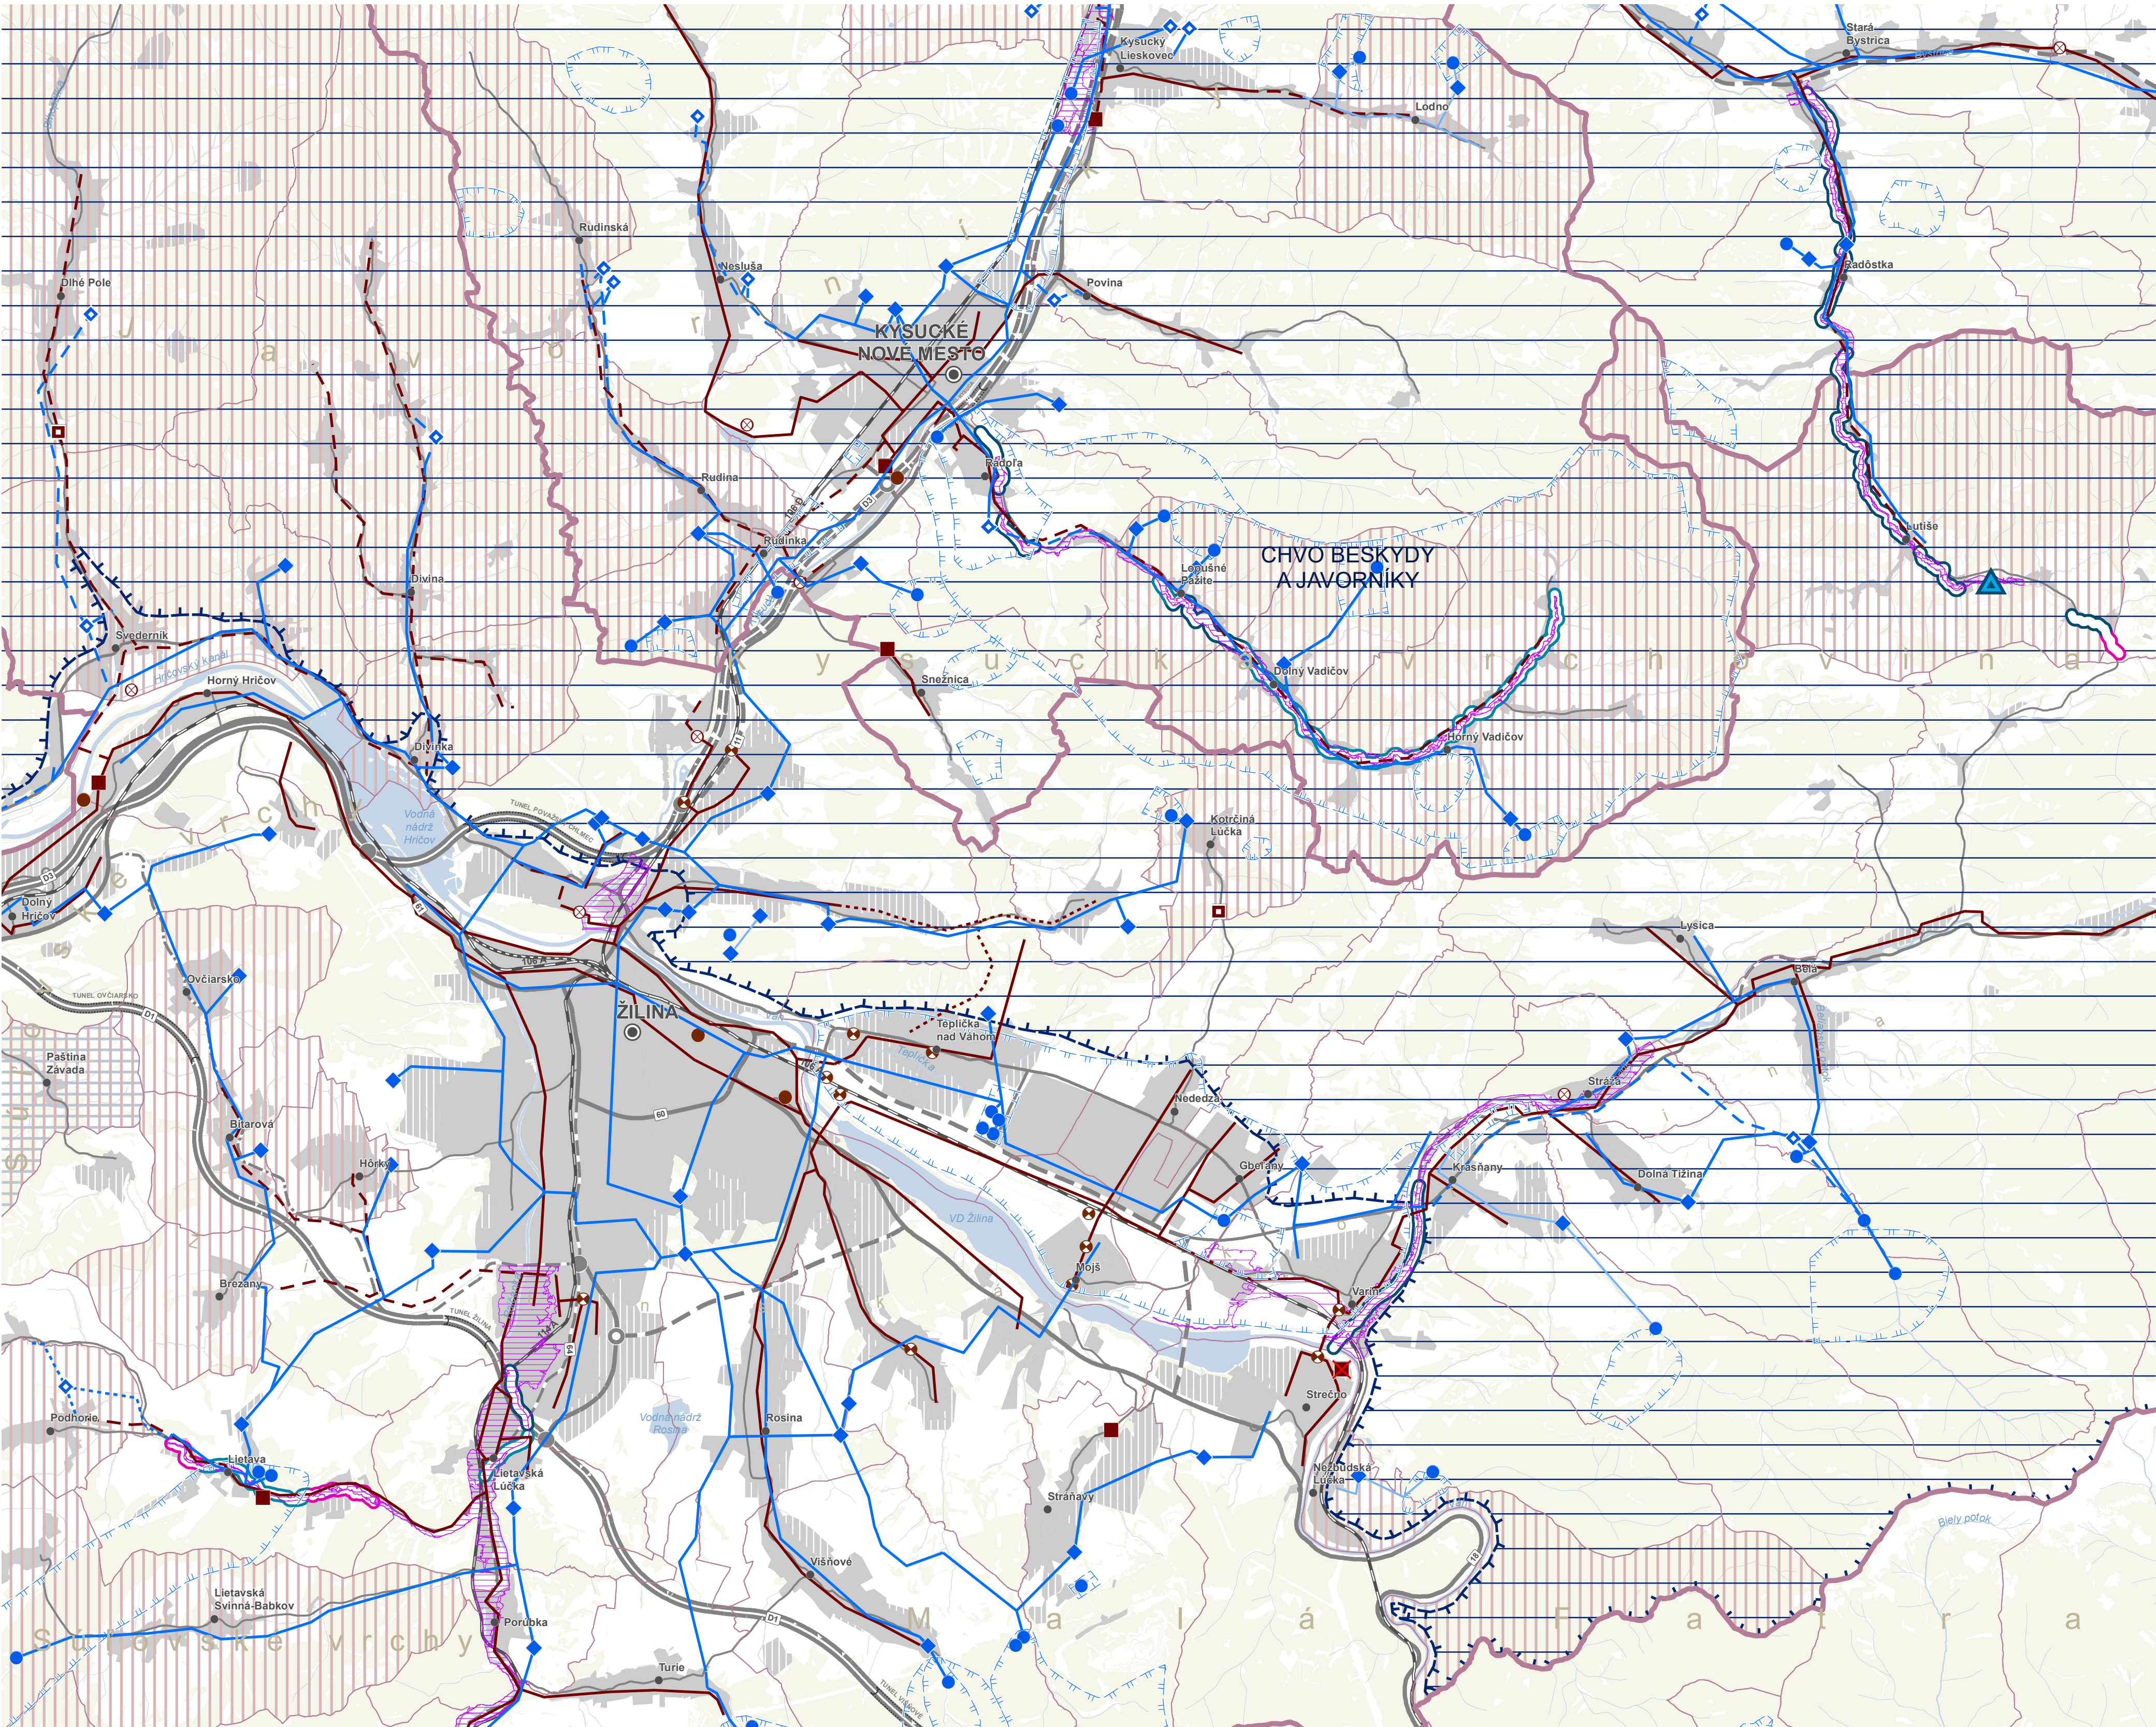


ÚZEMNÝ PLÁN REGIÓNU ŽILINSKÉHO KRAJA - KONCEPT
VÝKRES KONCEPCIE TECHNICKÉHO VYBAVENIA – VODNÉ HOSPODÁRSTVO

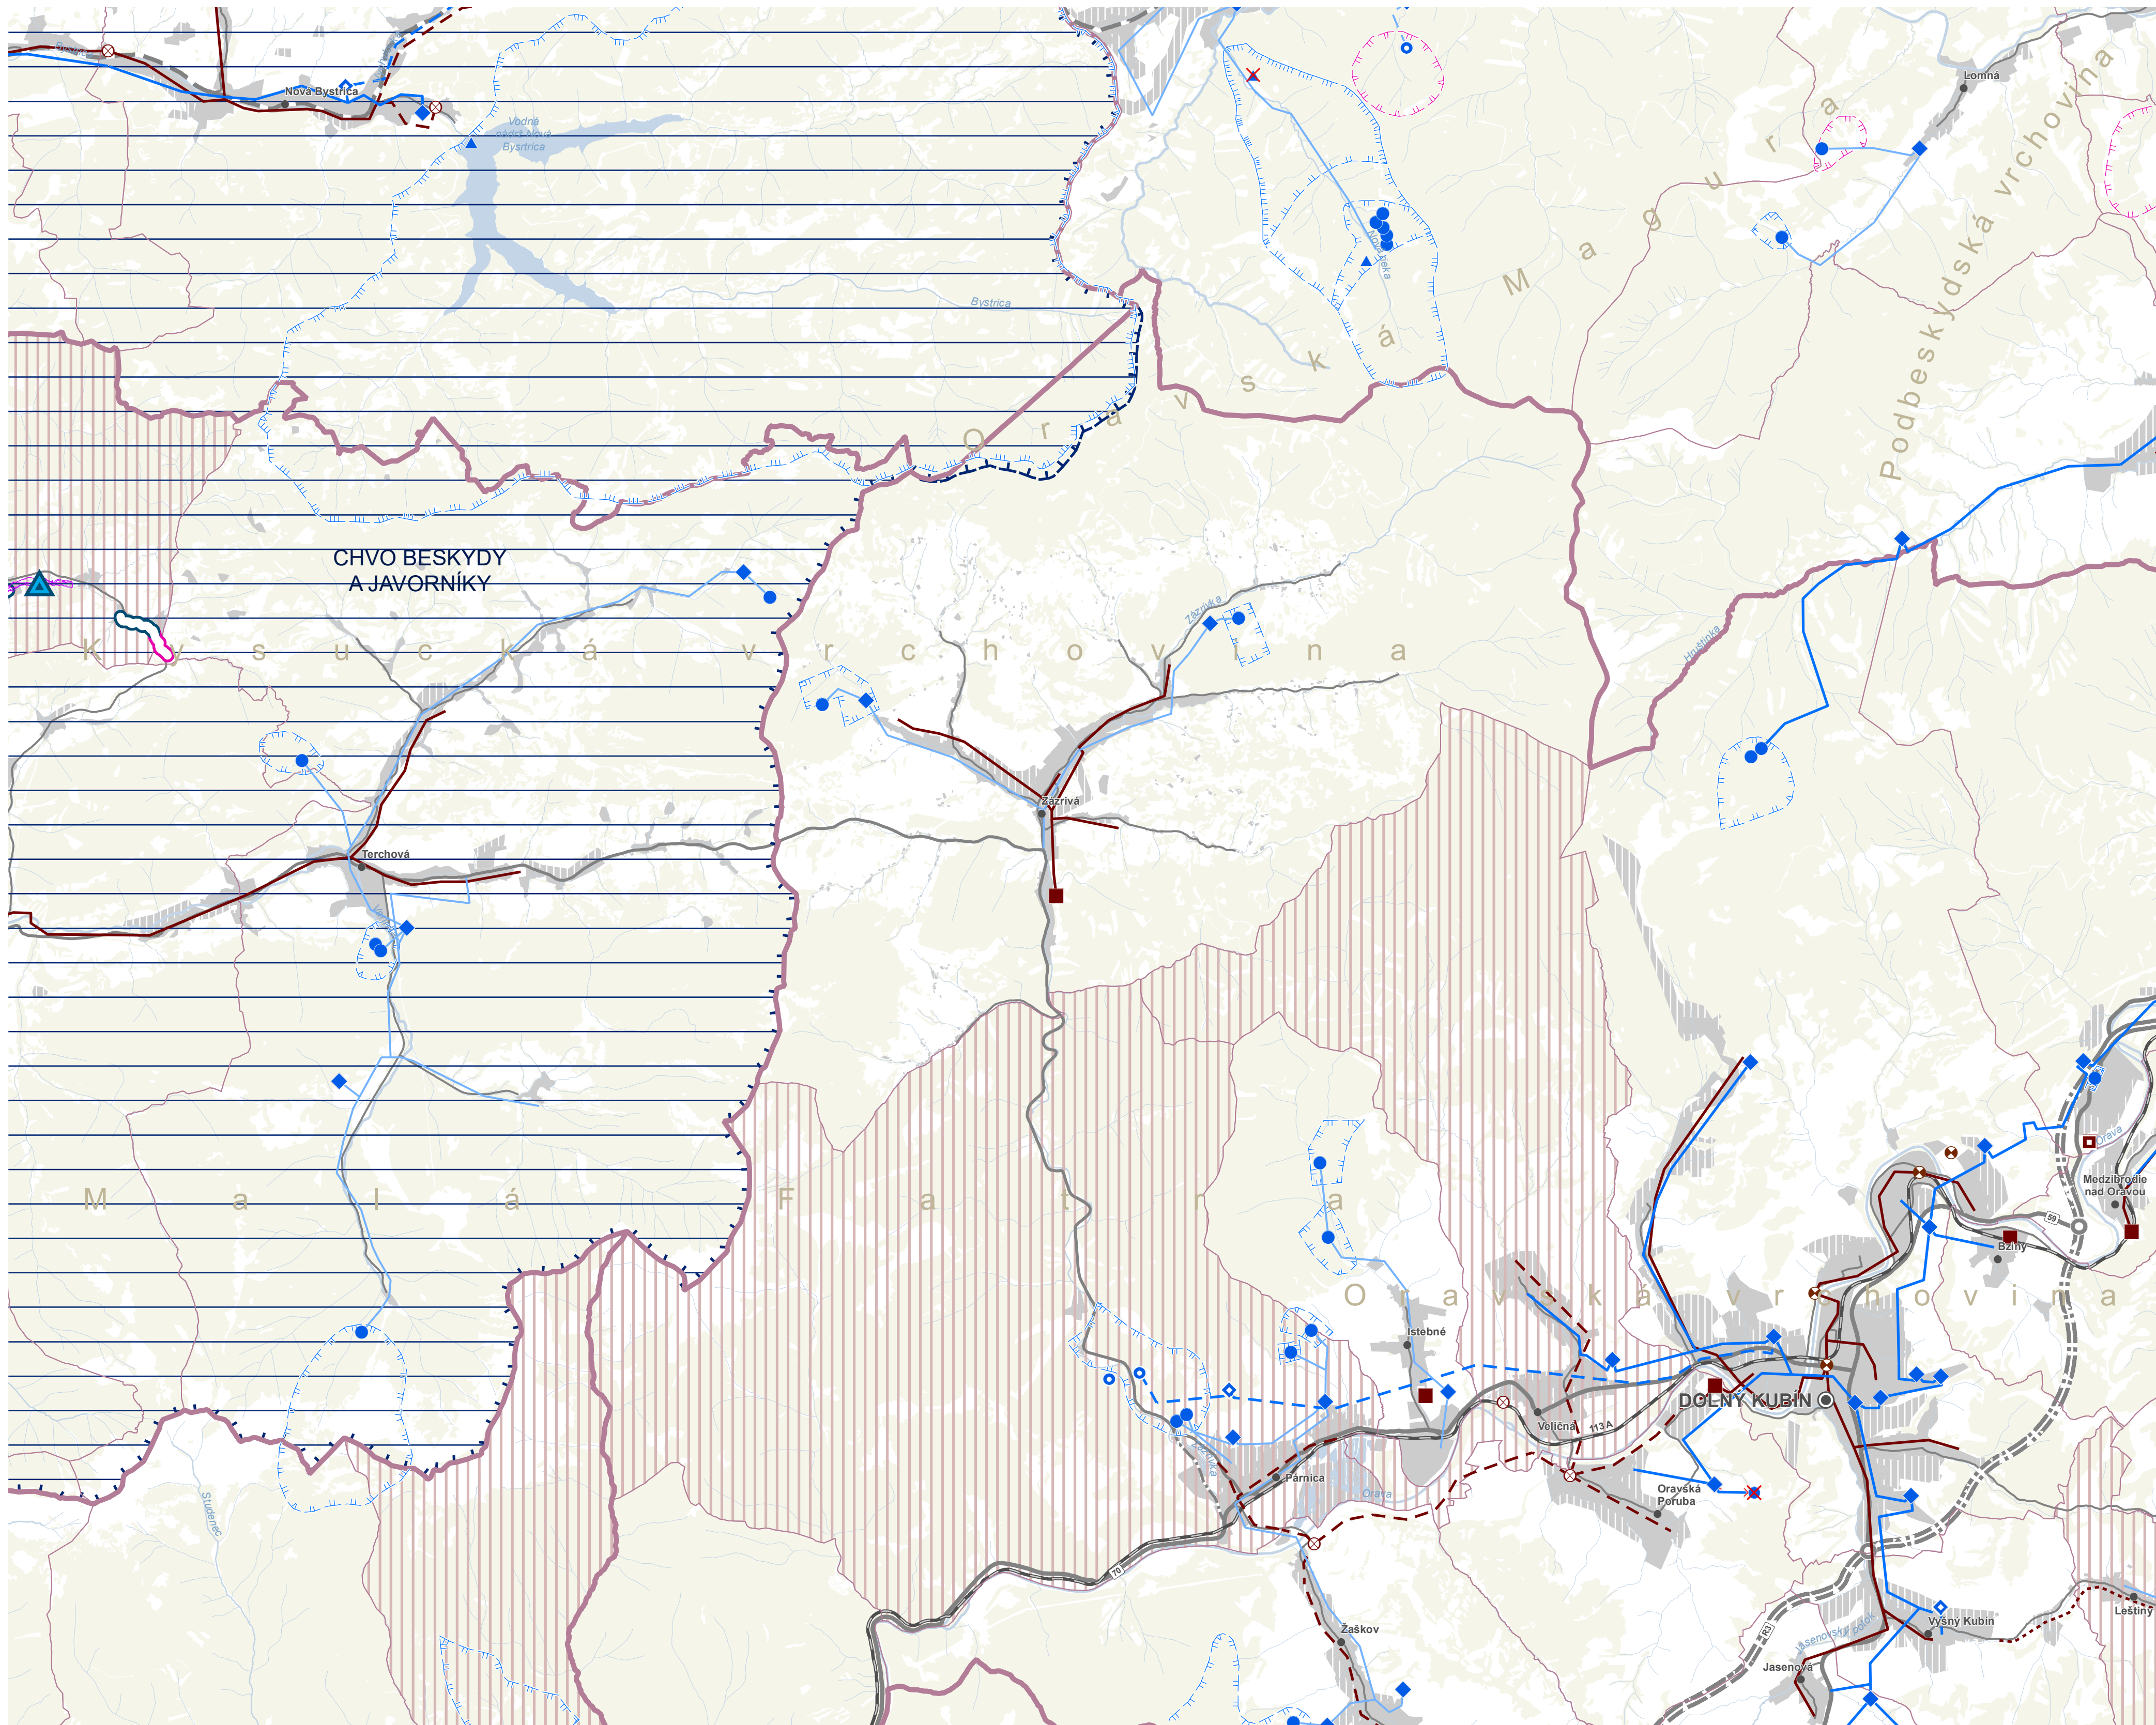


ÚZEMNÝ PLÁN REGIÓNU ŽILINSKÉHO KRAJA - KONCEPT

VÝKRES KONCEPCIE TECHNICKÉHO VYBAVENIA – VODNÉ HOSPODÁRSTVO

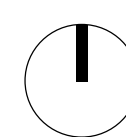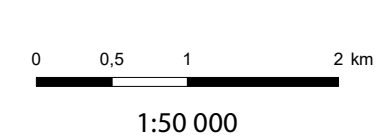


				1	
2	3	4	5	6	
7	8	9	10	11	
12	13	14	15	16	
17	18	19	20	21	
	22				

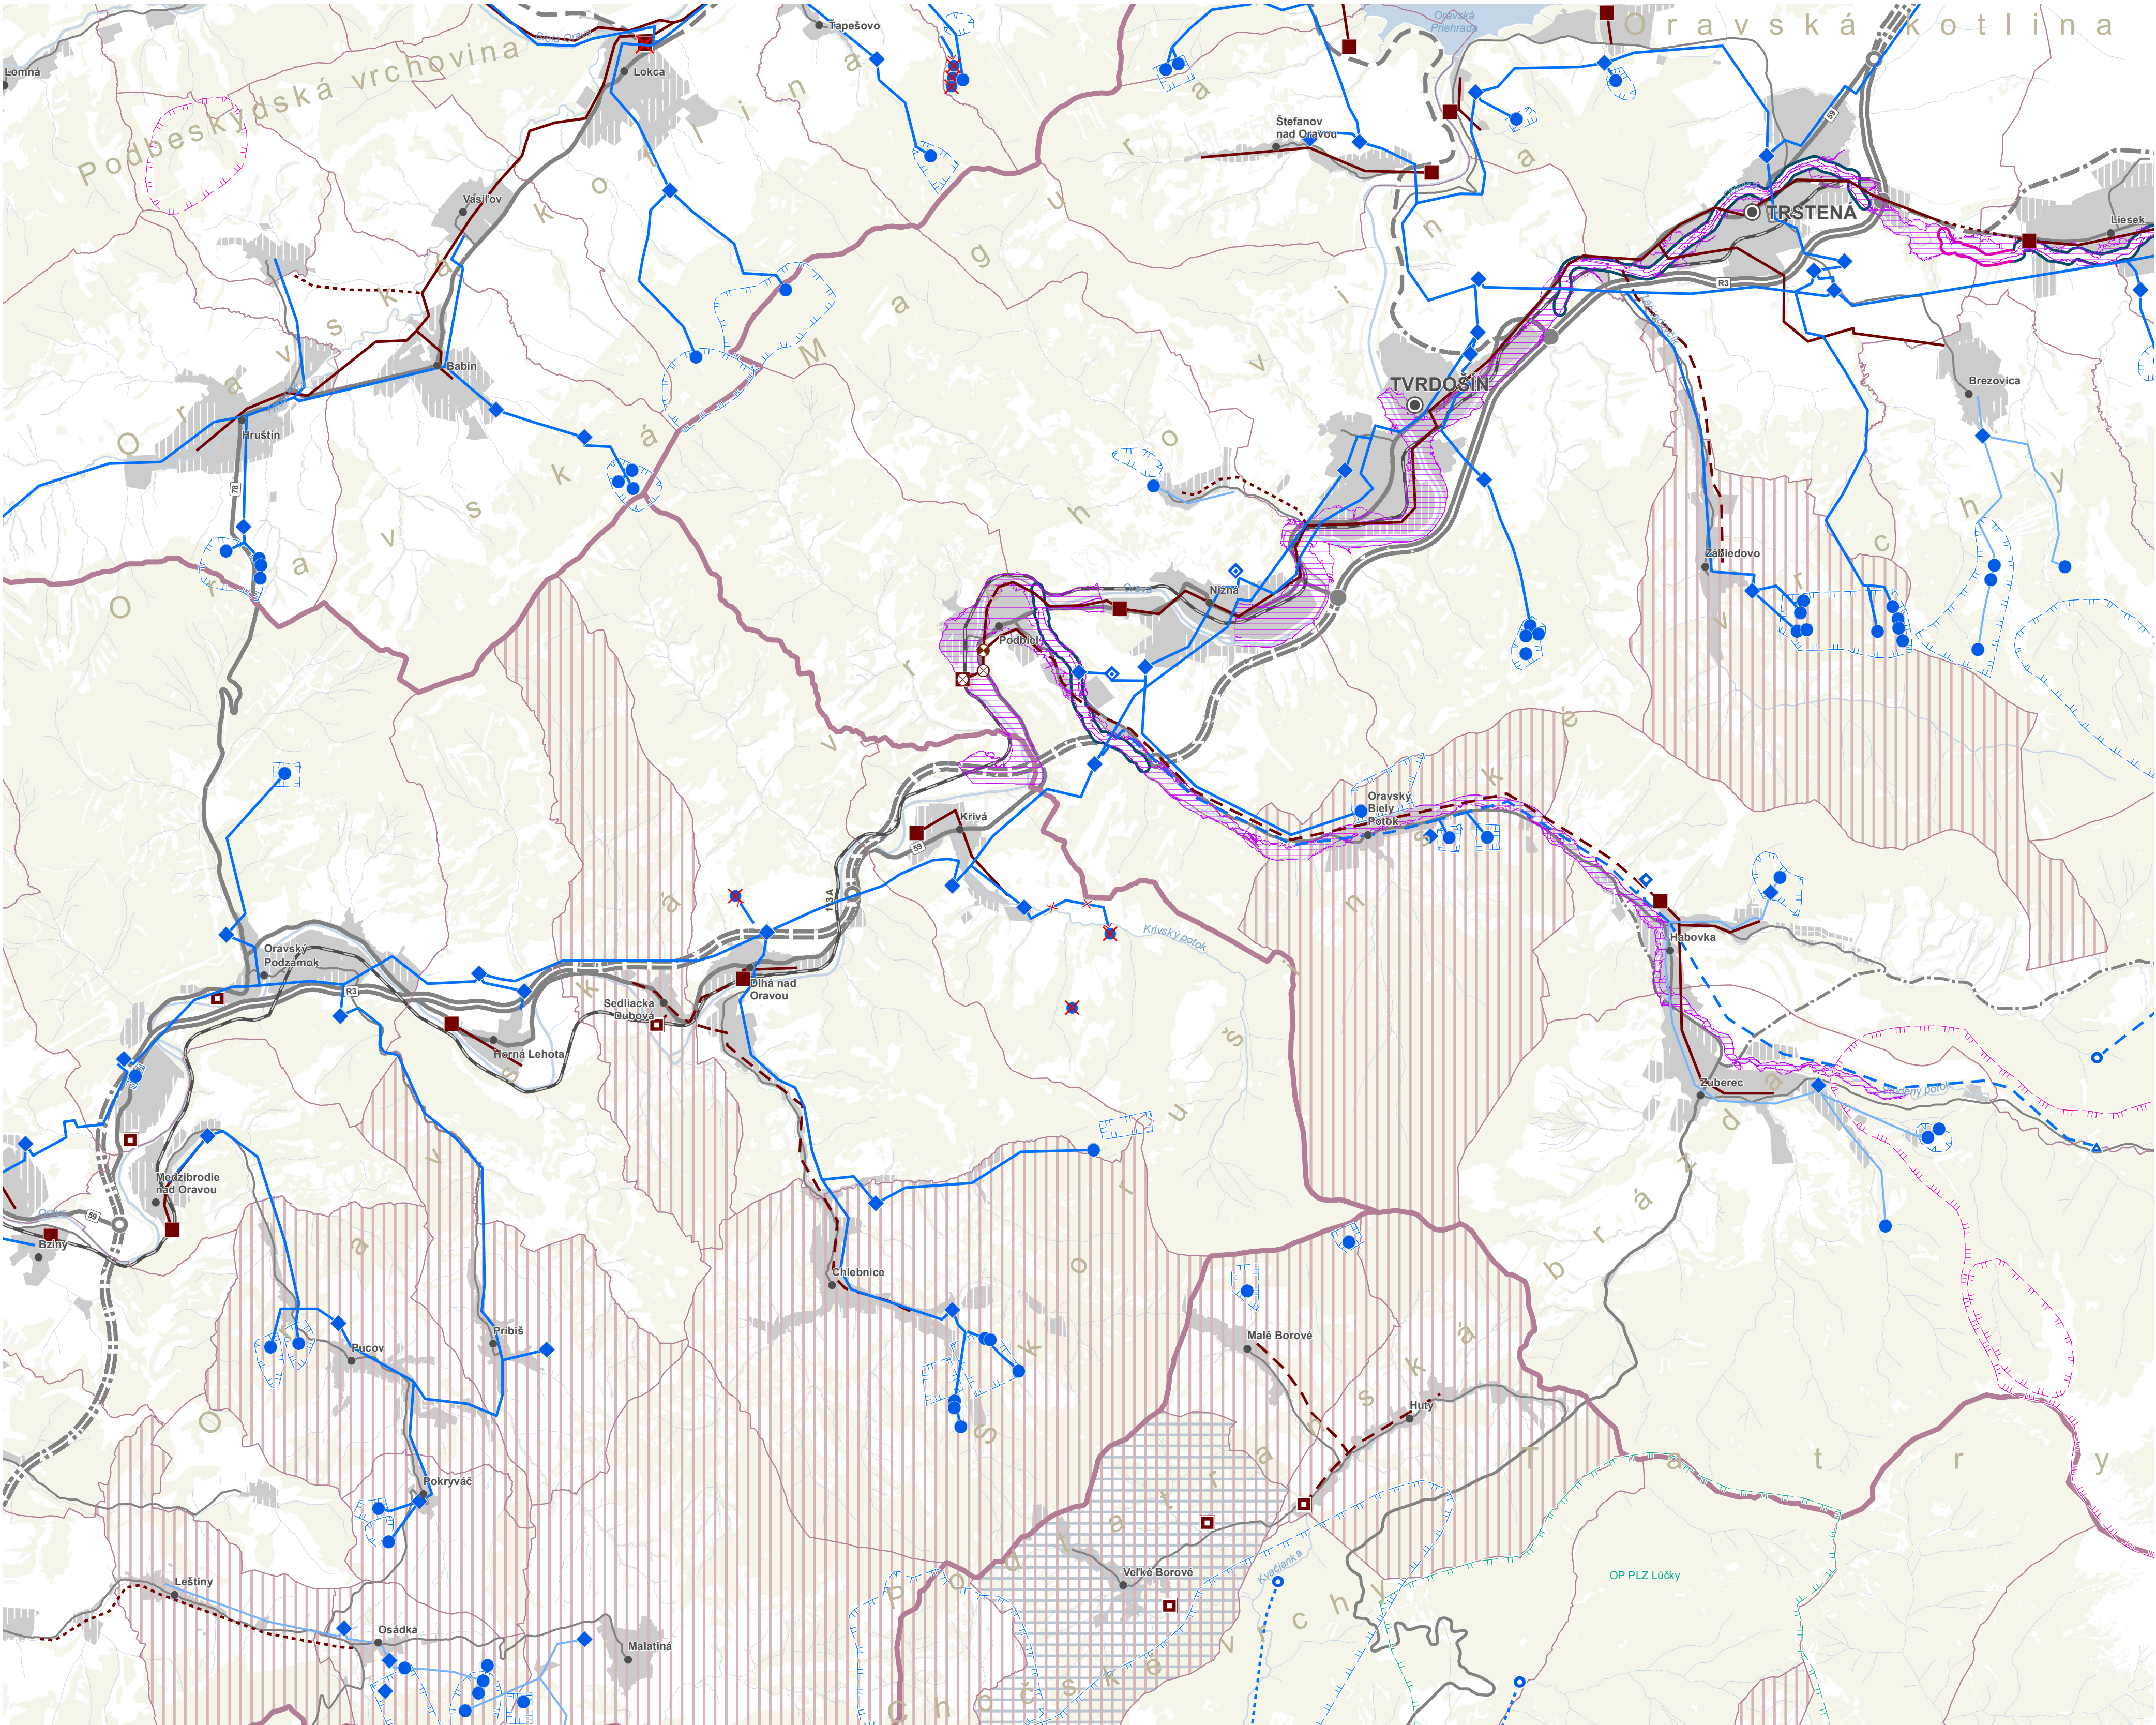


ÚZEMNÝ PLÁN REGIÓNU ŽILINSKÉHO KRAJA - KONCEPT
VÝKRES KONCEPCIE TECHNICKÉHO VYBAVENIA – VODNÉ HOSPODÁRSTVO

0 0,5 1 2 km
1:50 000

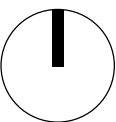


				1	
2	3	4	5	6	
7	8	9	10	11	
12	13	14	15	16	
17	18	19	20	21	
				22	


10
MAPOVÝ LIST
TRSTENA

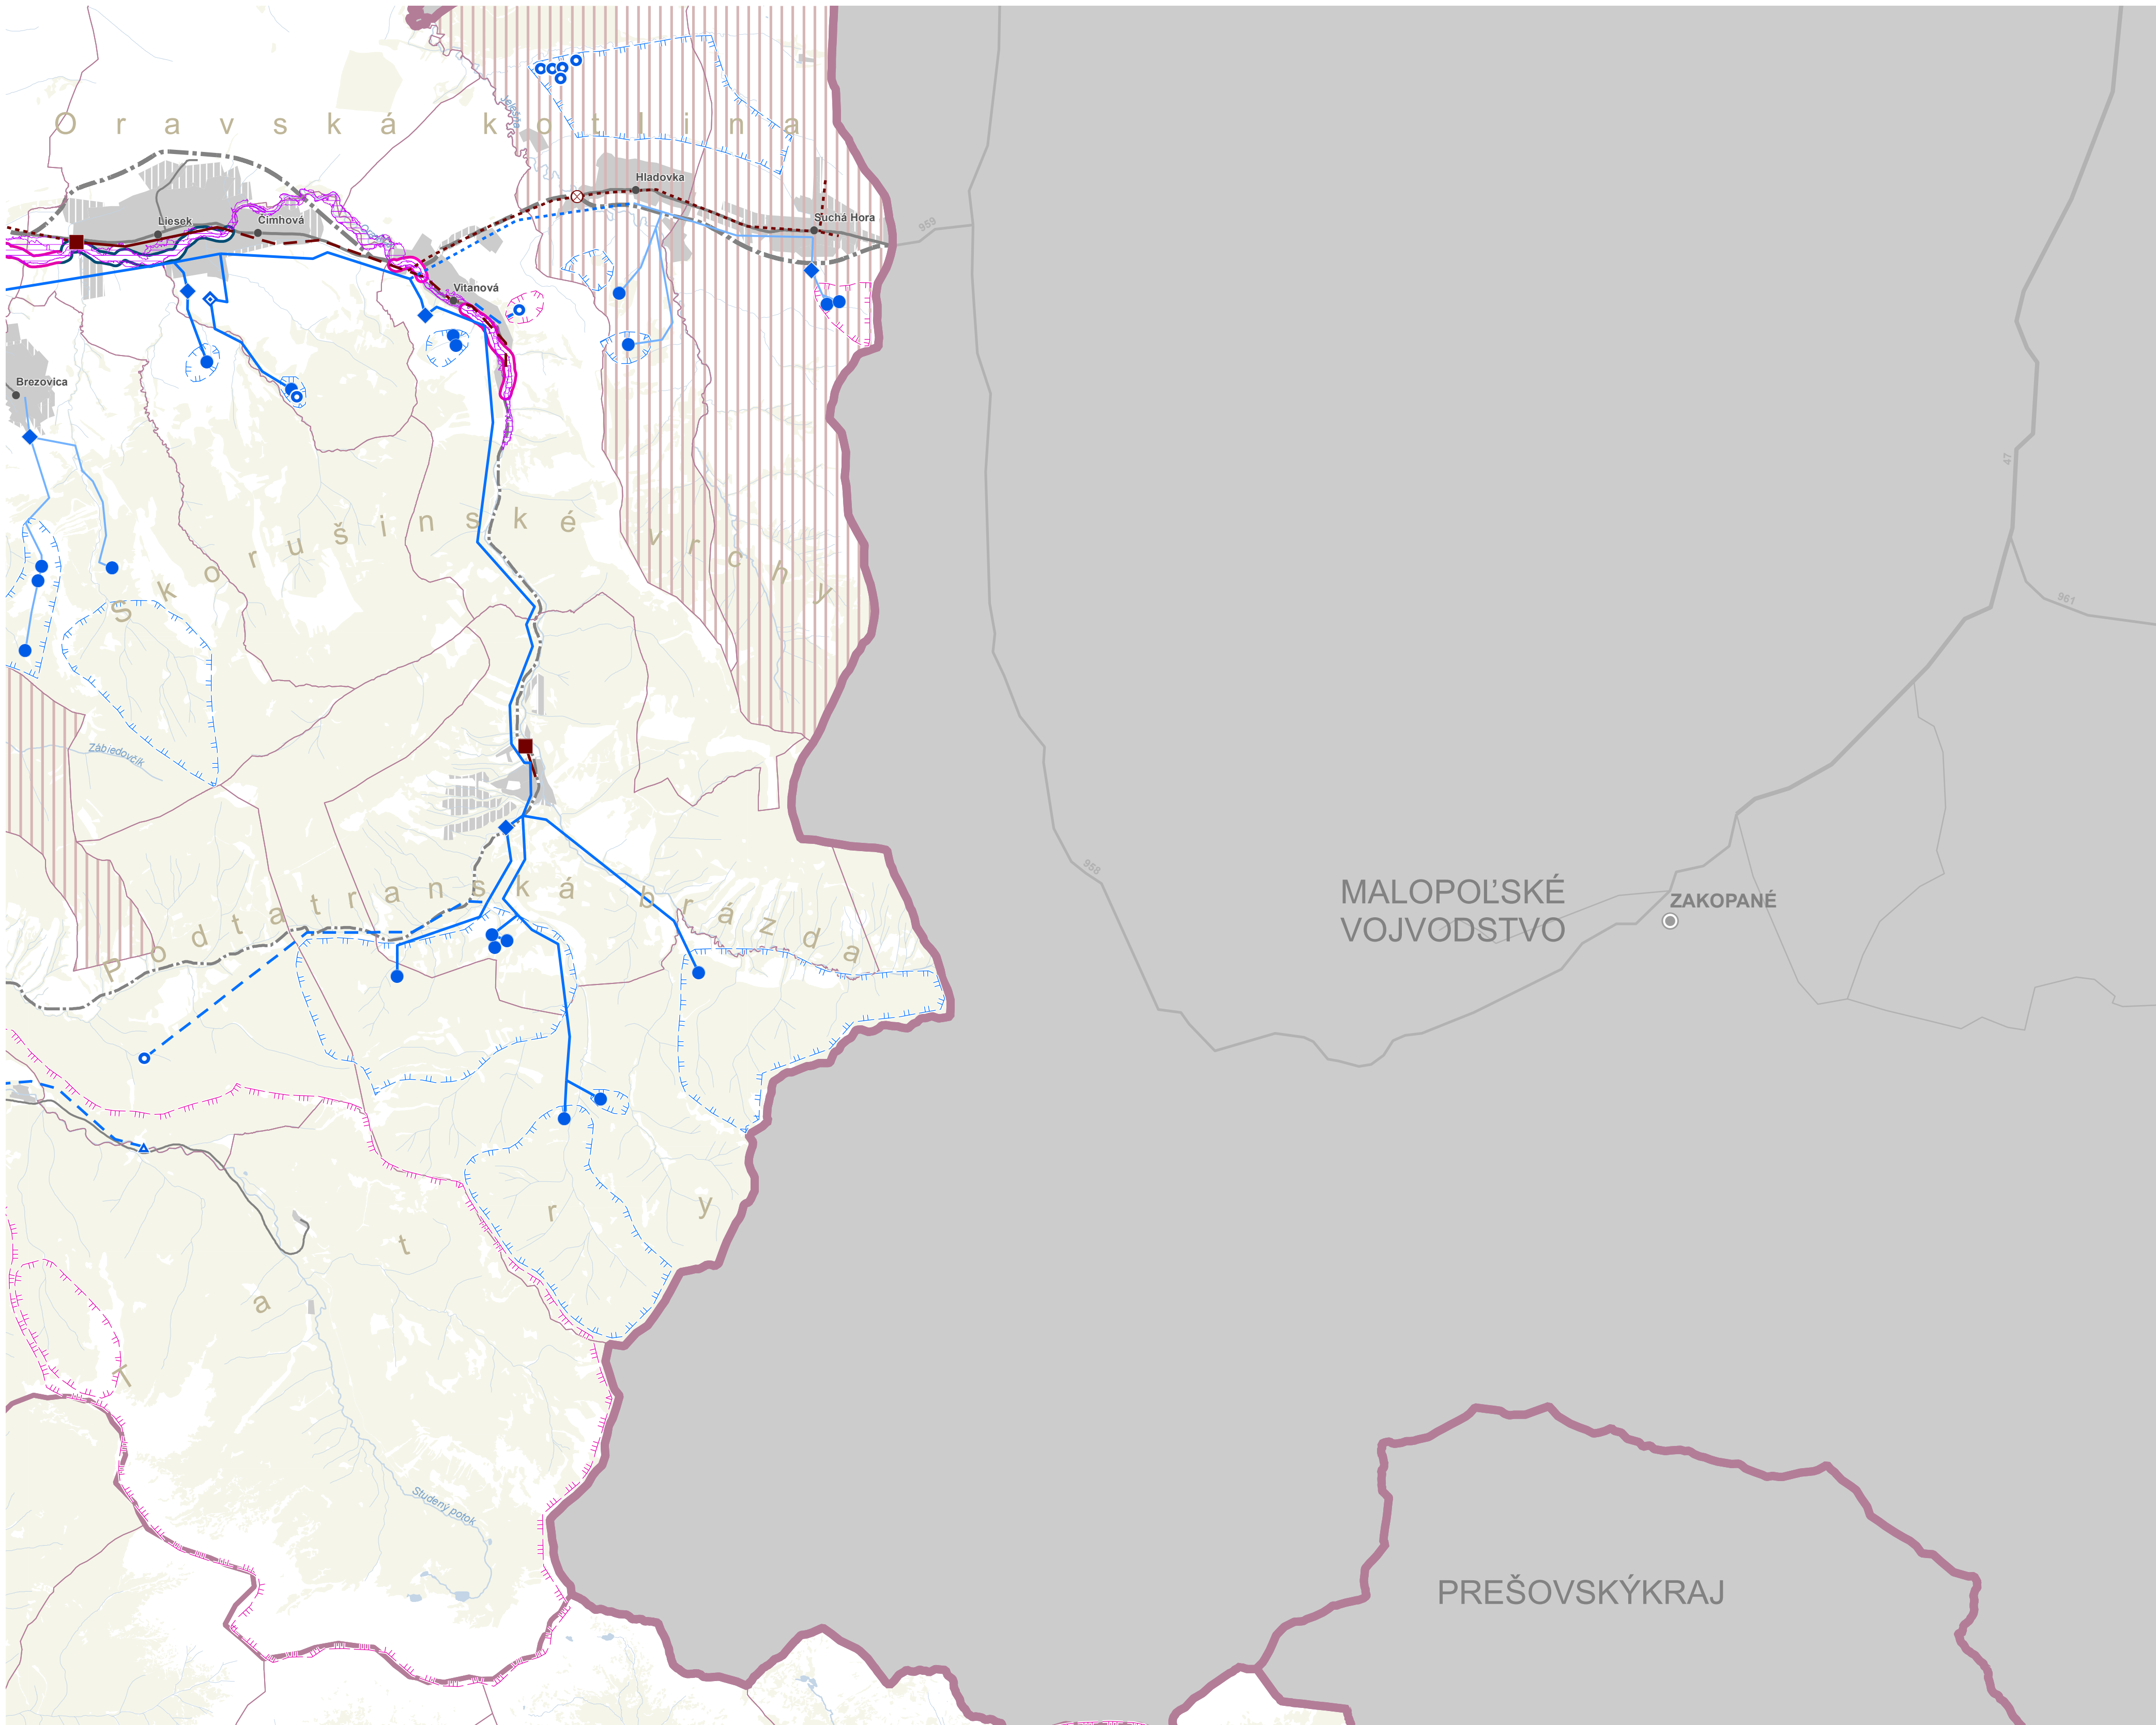


ÚZEMNÝ PLÁN REGIÓNU ŽILINSKÉHO KRAJA - KONCEPT
 VÝKRES KONCEPCIE TECHNICKÉHO VYBAVENIA – VODNÉ HOSPODÁRSTVO

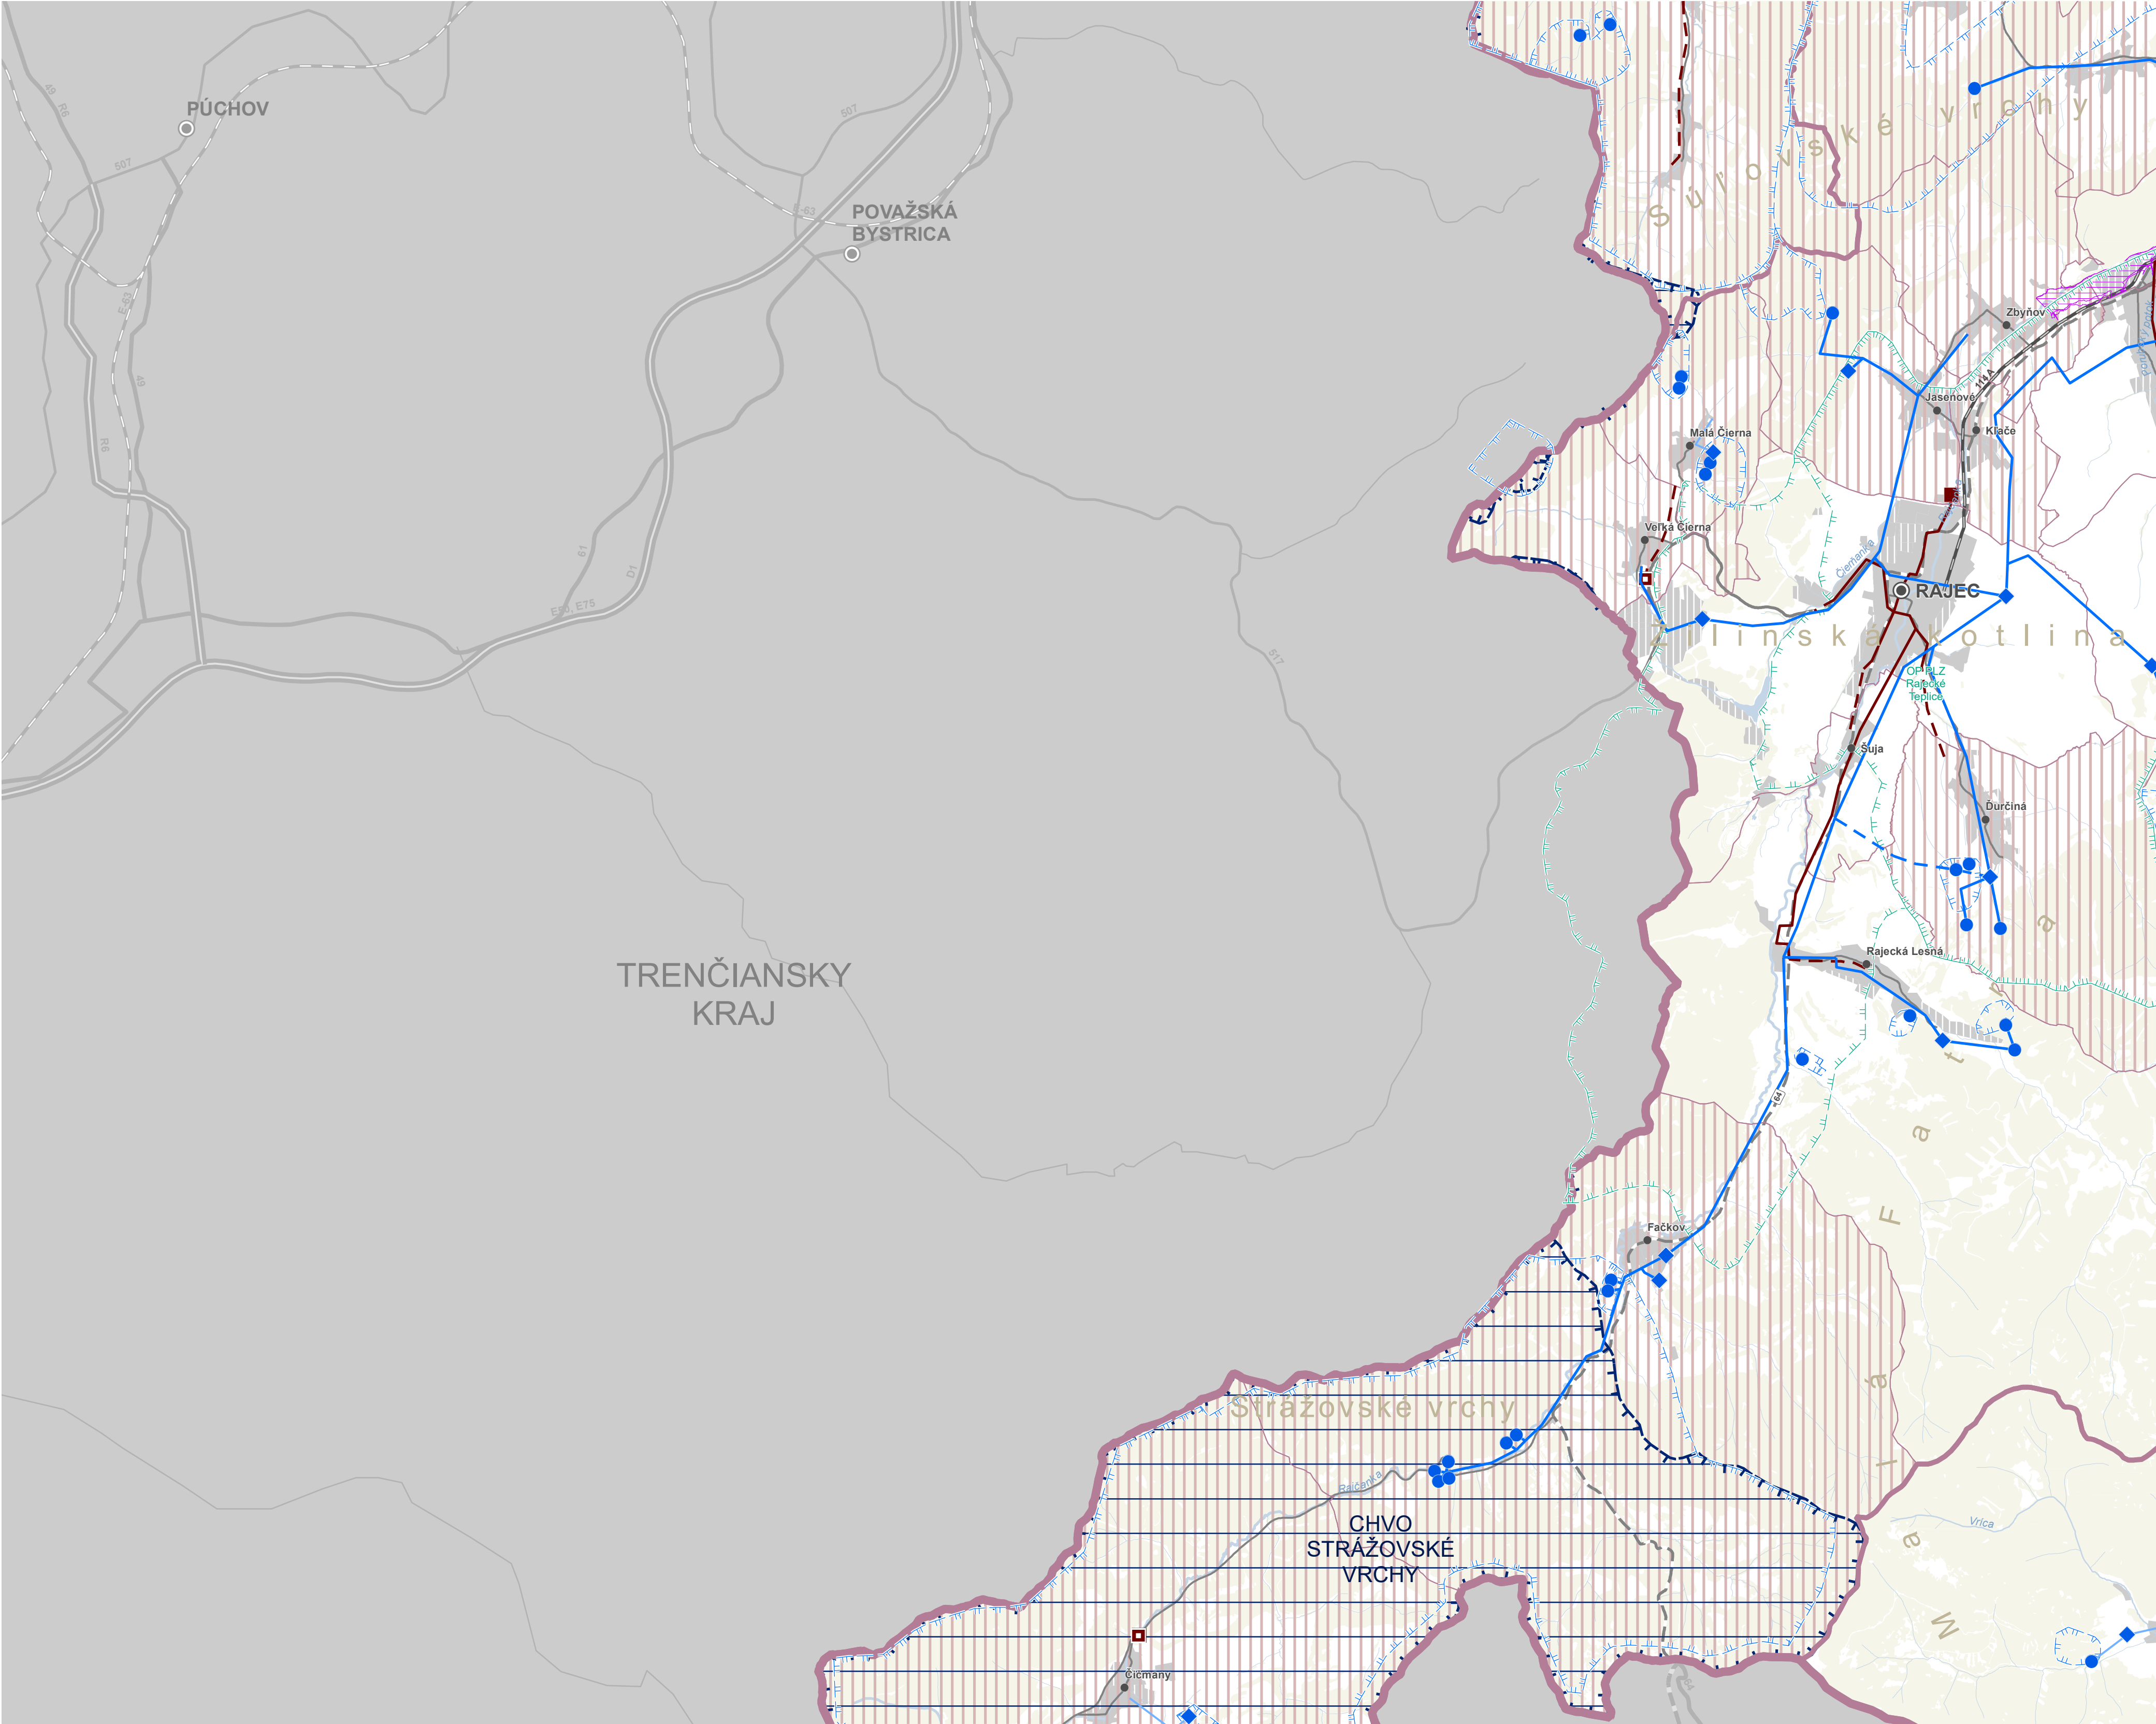


ÚZEMNÝ PLÁN REGIÓNU ŽILINSKÉHO KRAJA - KONCEPT
VÝKRES KONCEPCIE TECHNICKÉHO VYBAVENIA – VODNÉ HOSPODÁRSTVO

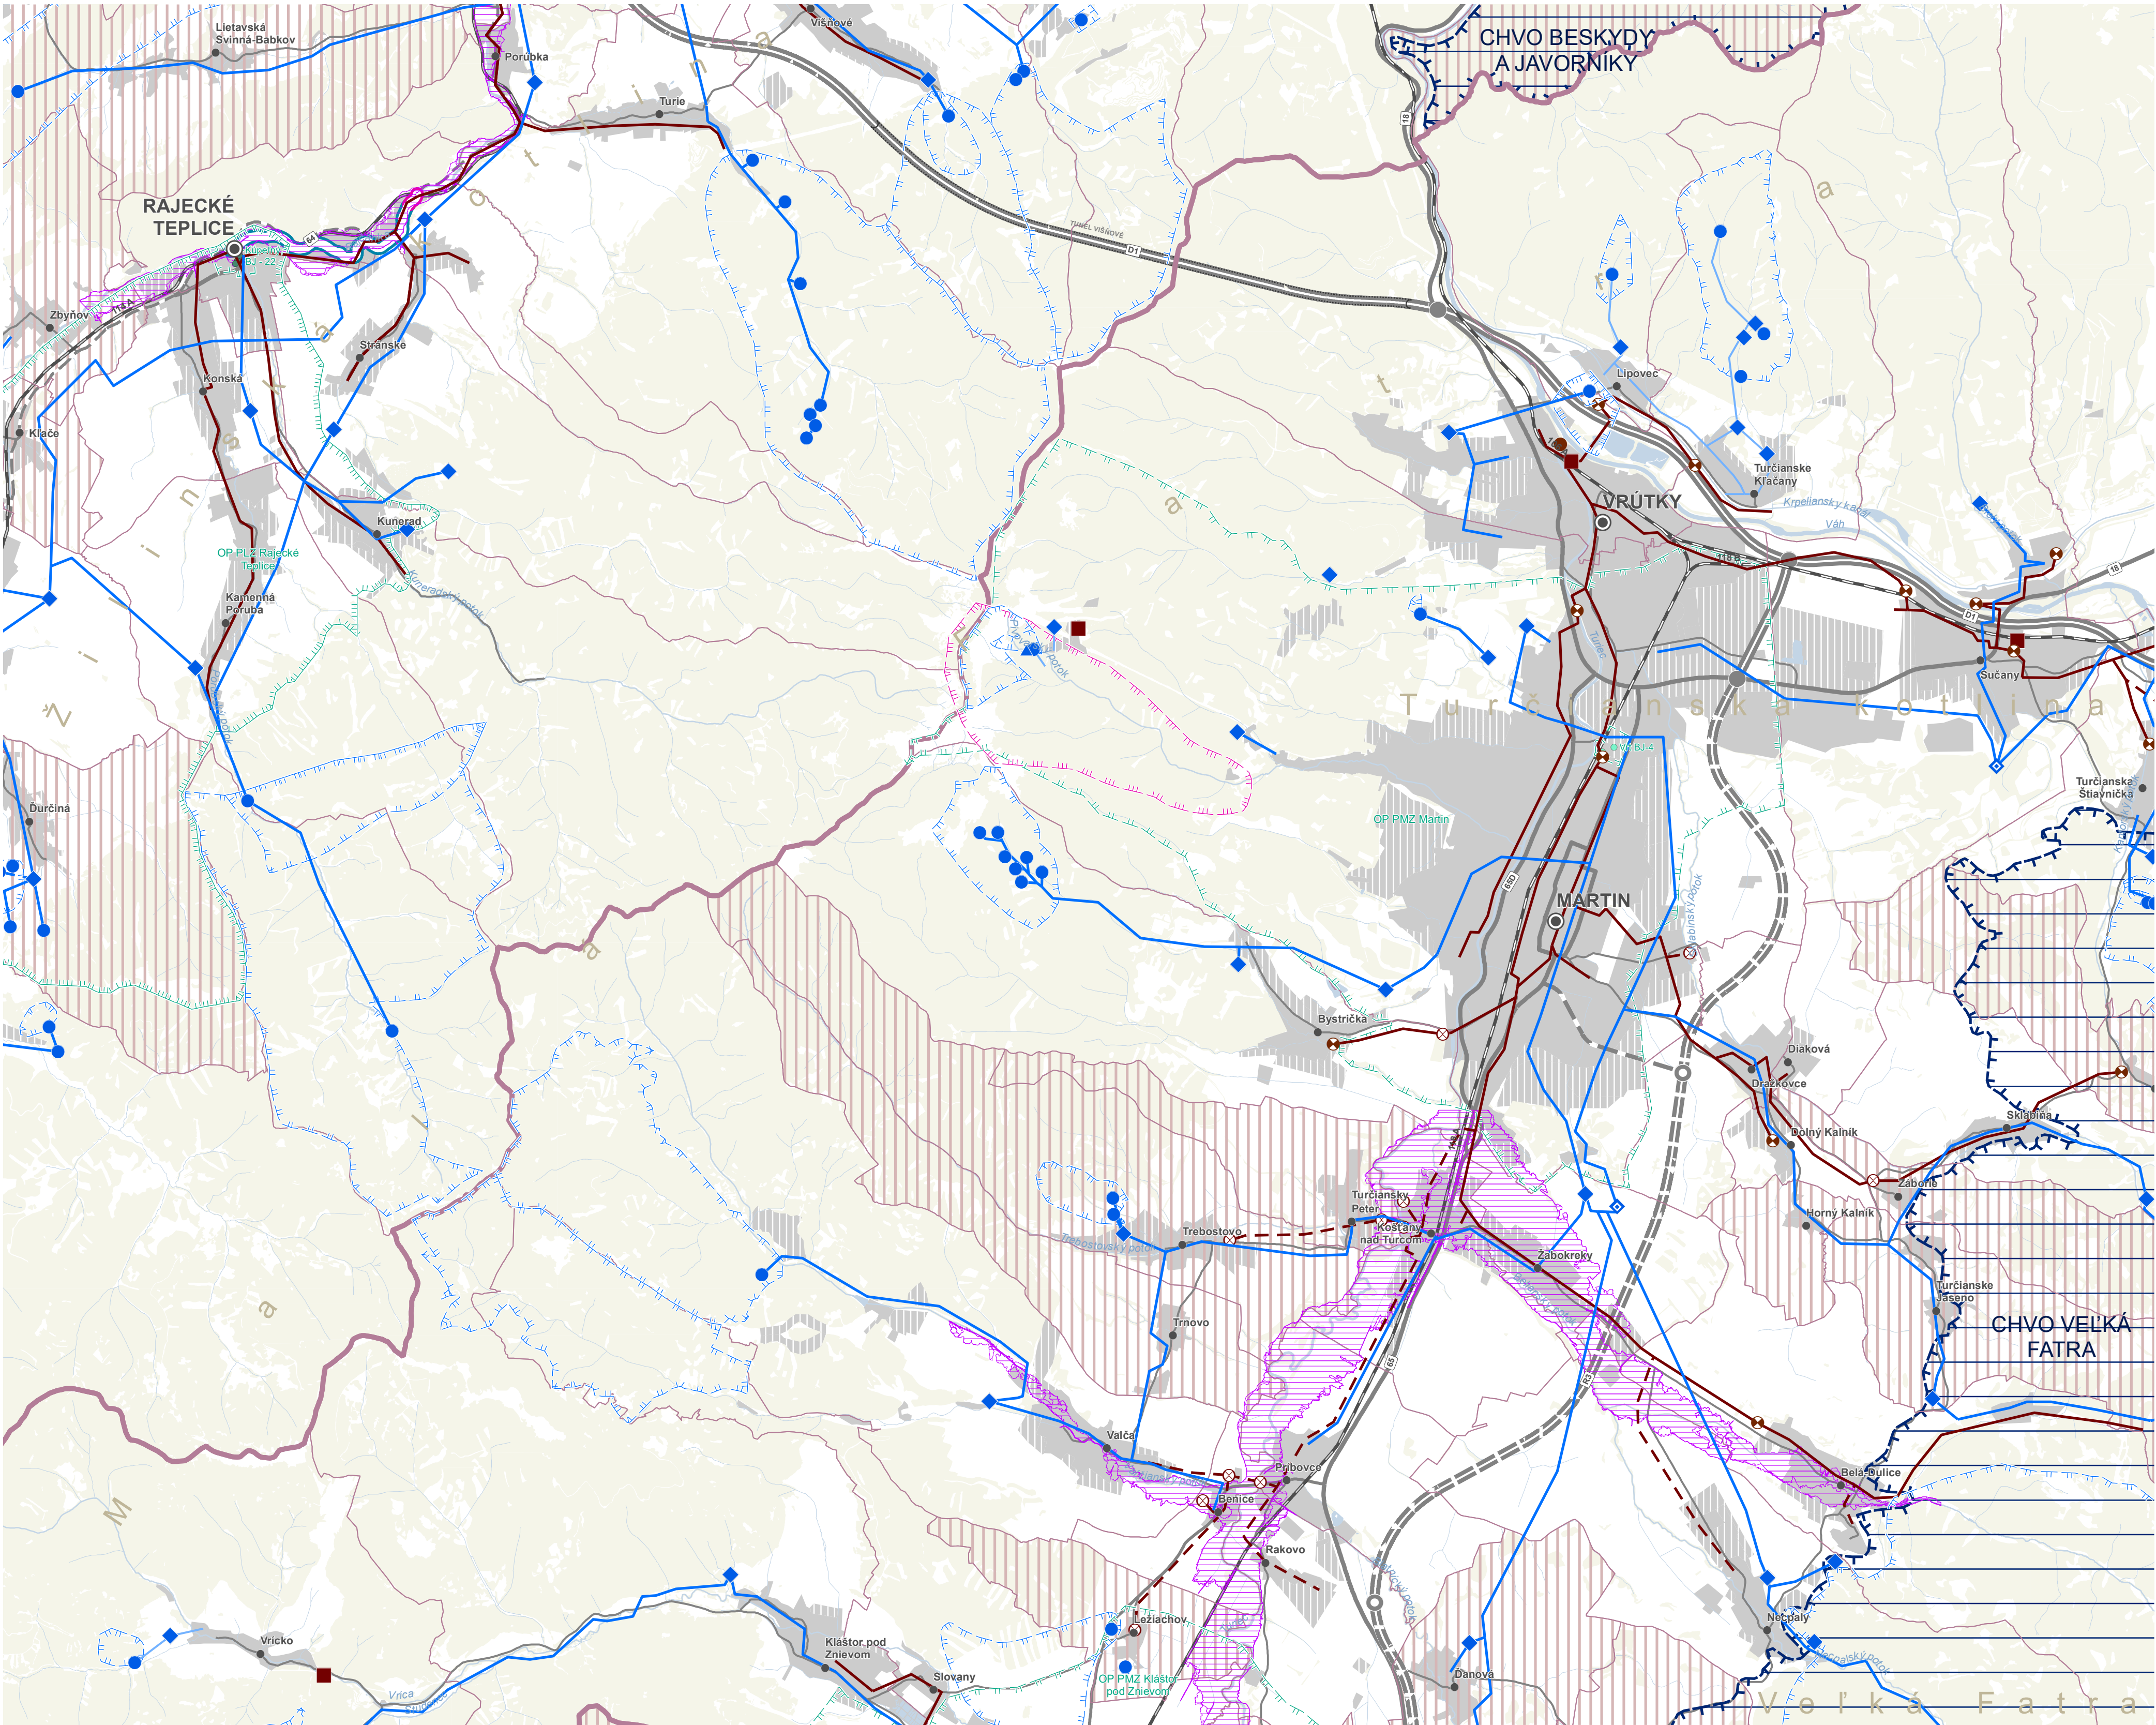


ÚZEMNÝ PLÁN REGIÓNU ŽILINSKÉHO KRAJA - KONCEPT
VÝKRES KONCEPCIE TECHNICKÉHO VYBAVENIA – VODNÉ HOSPODÁRSTVO

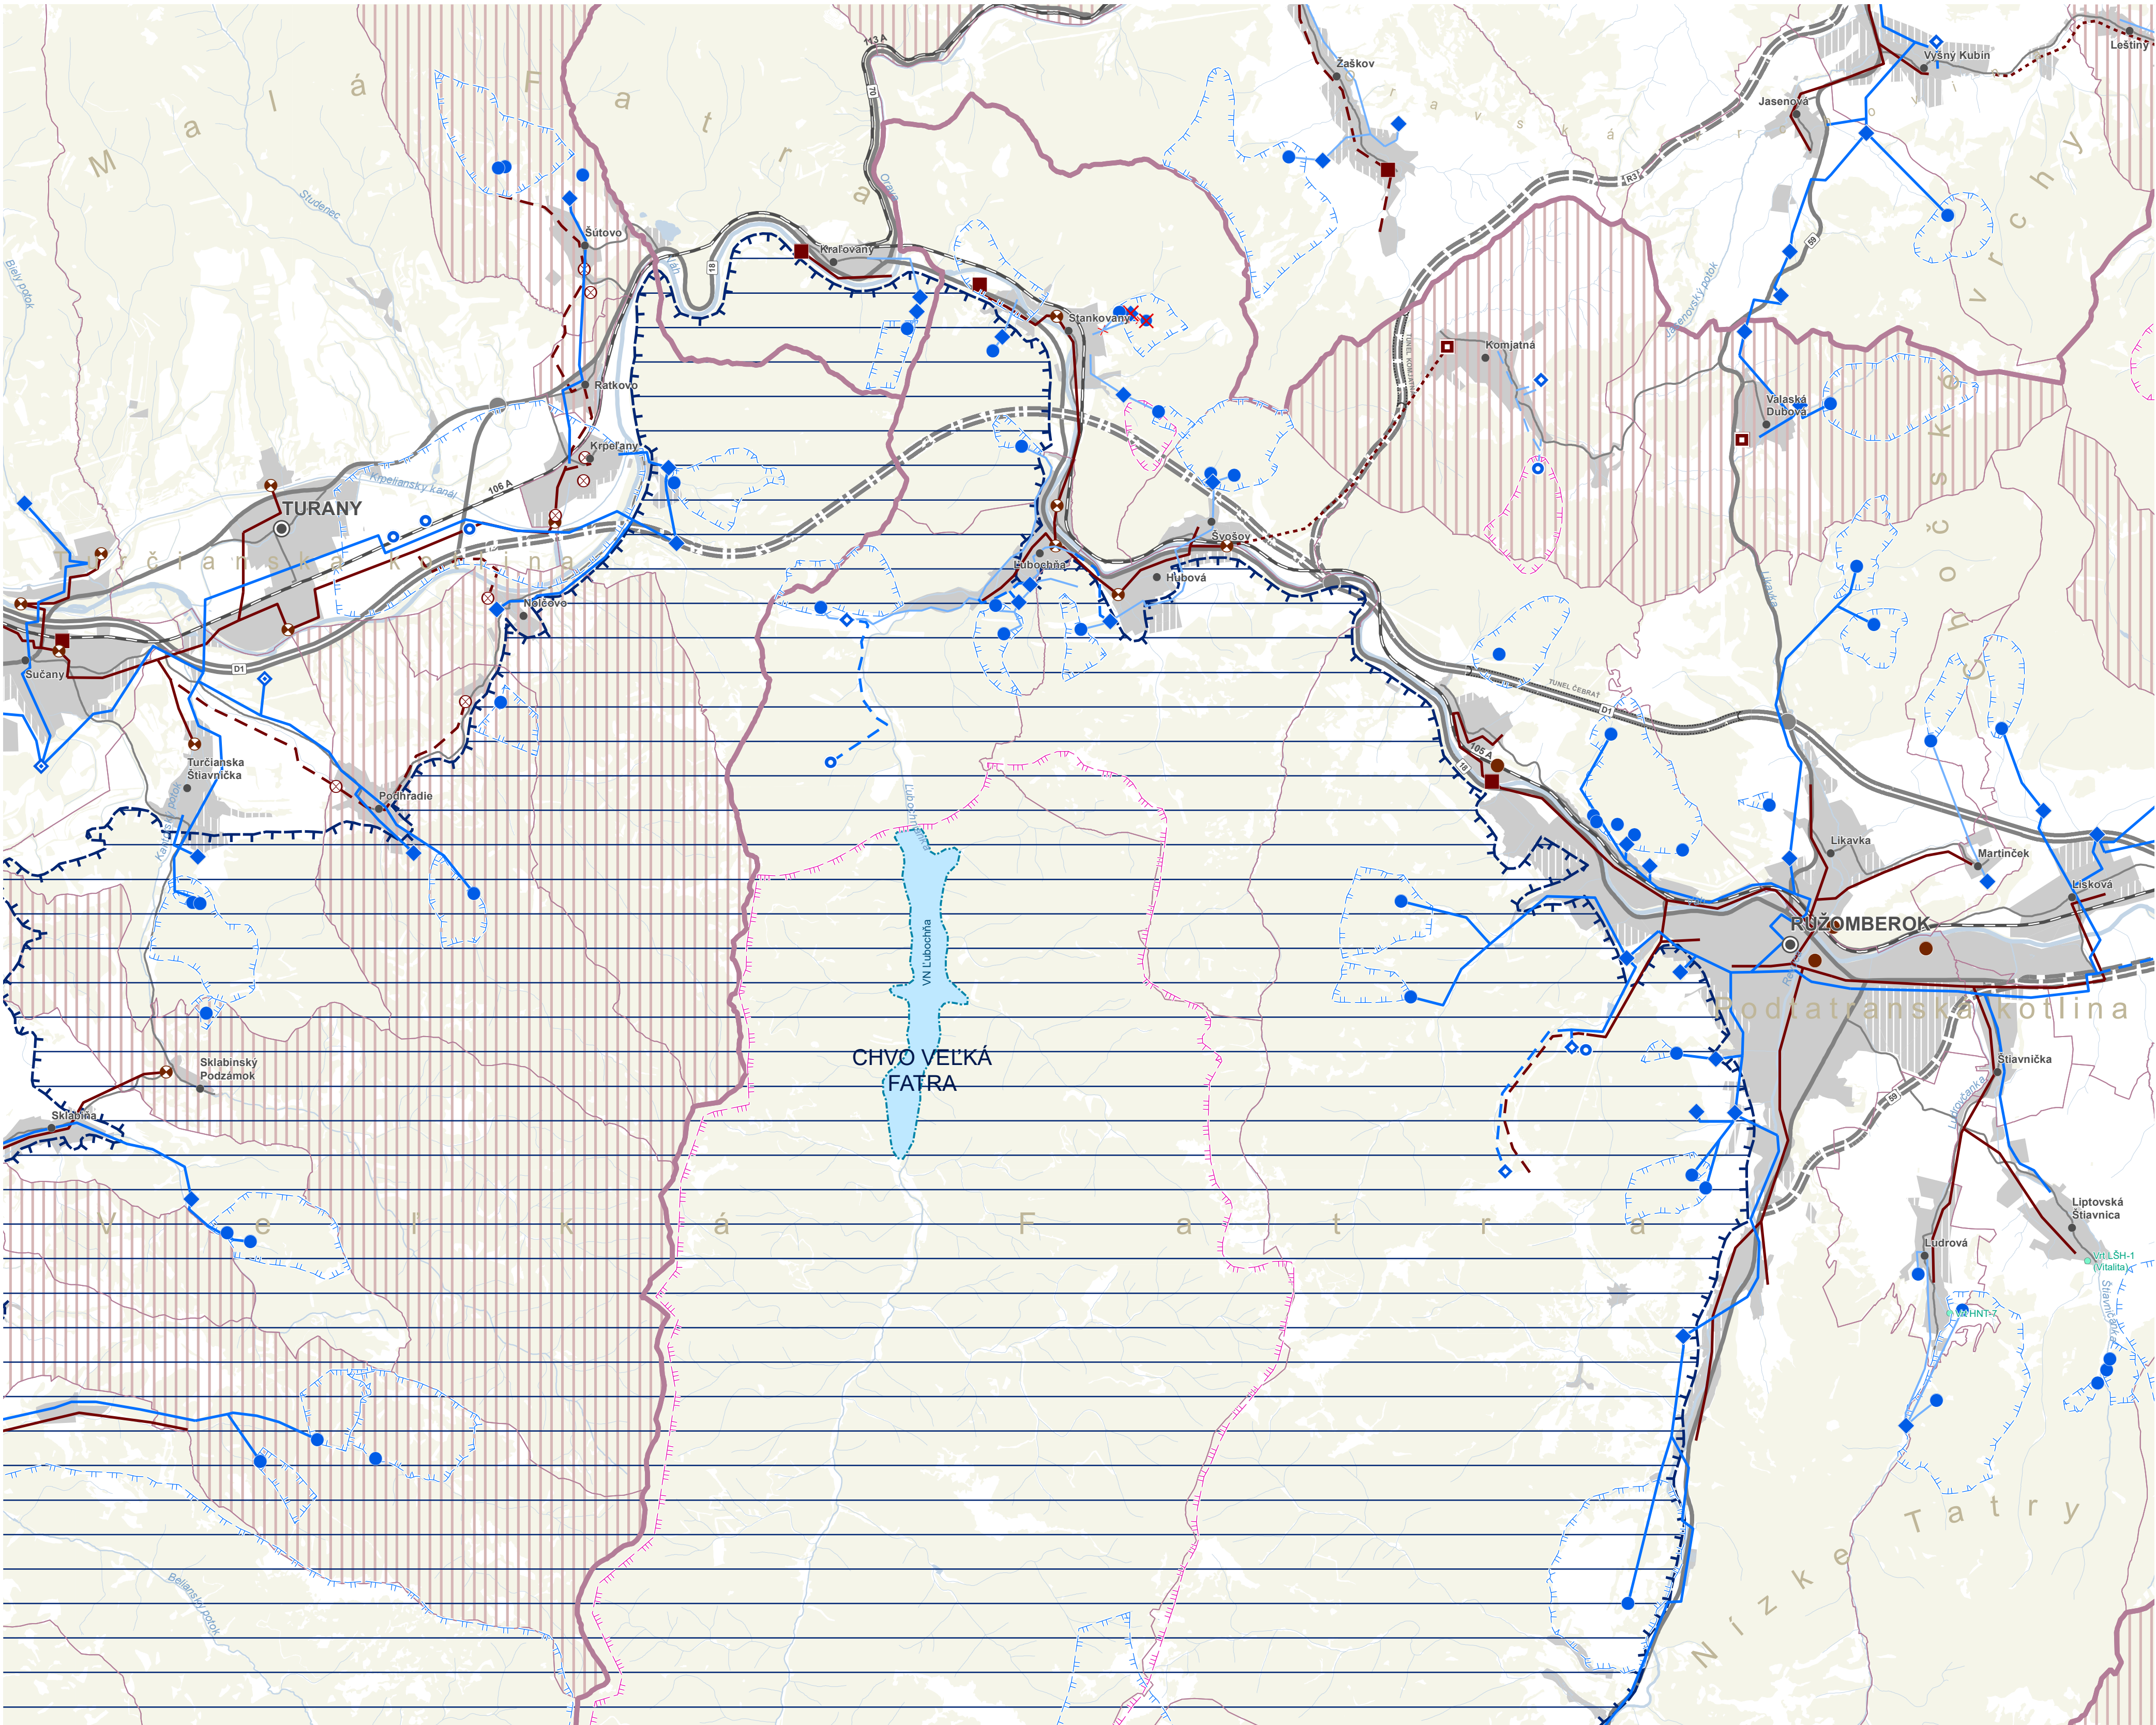


ÚZEMNÝ PLÁN REGIÓNU ŽILINSKÉHO KRAJA - KONCEPT
VÝKRES KONCEPCIE TECHNICKÉHO VYBAVENIA – VODNÉ HOSPODÁRSTVO

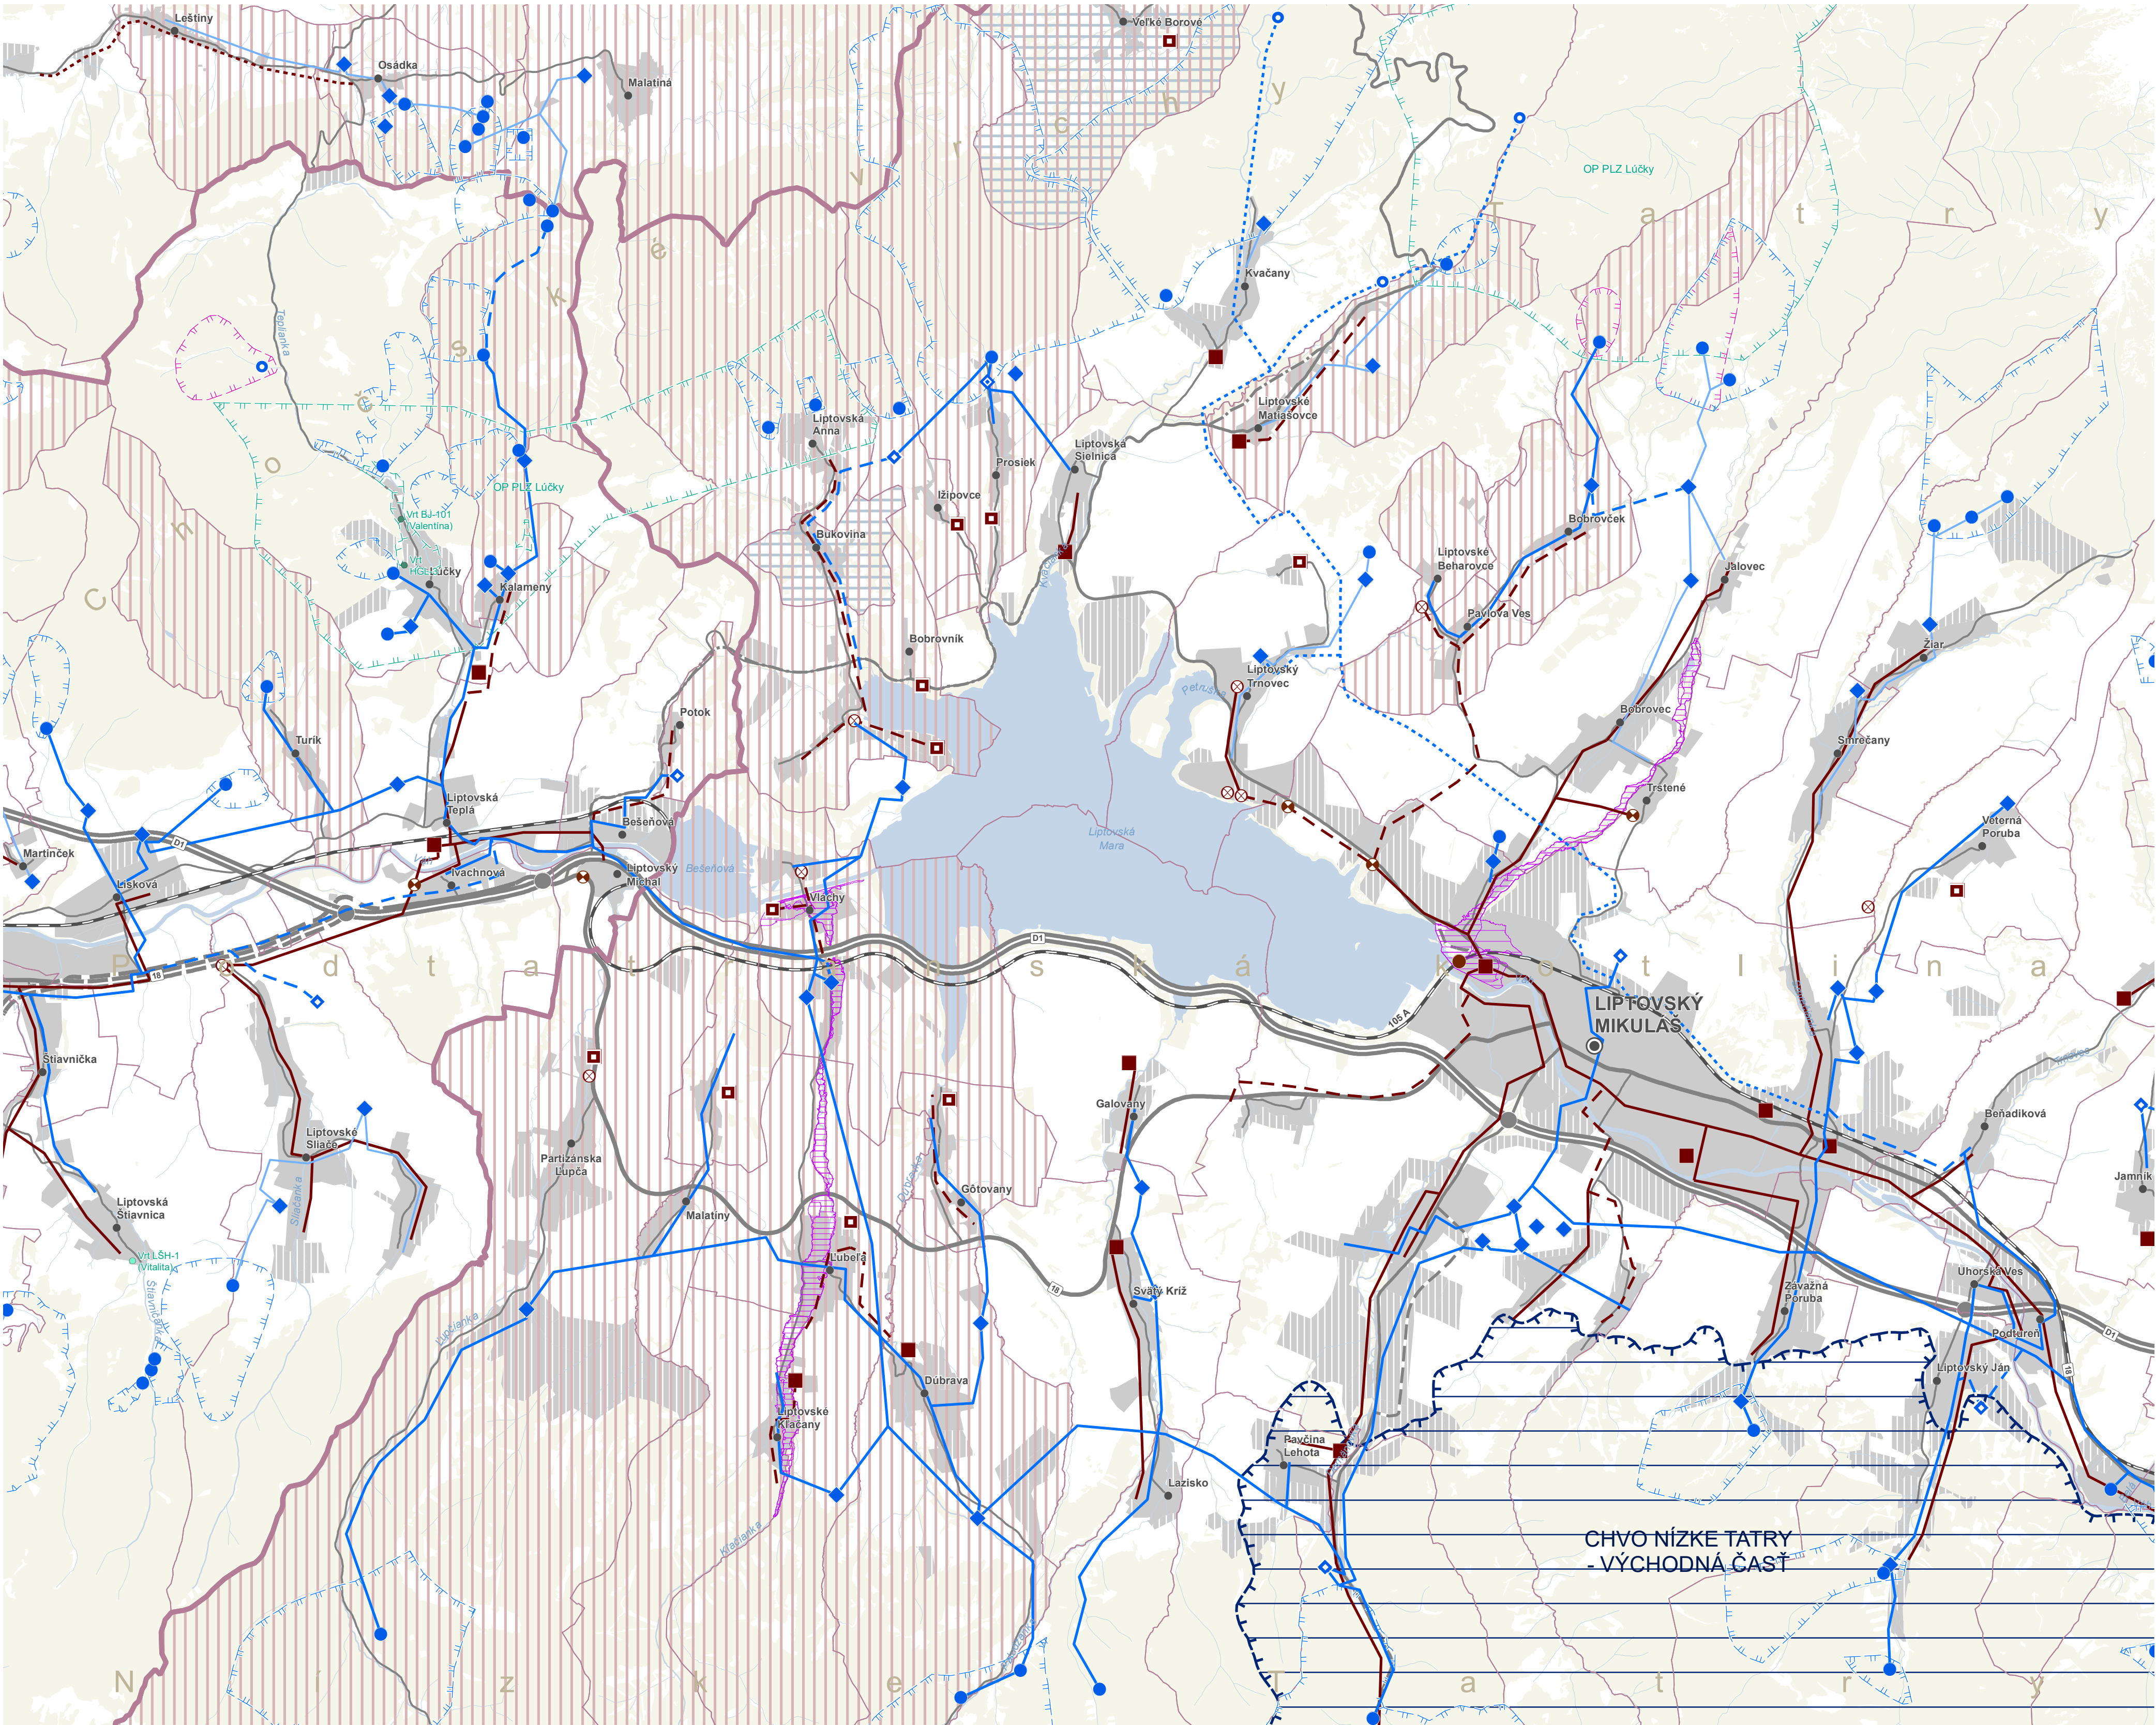


ÚZEMNÝ PLÁN REGIÓNU ŽILINSKÉHO KRAJA - KONCEPT
VÝKRES KONCEPCIE TECHNICKÉHO VYBAVENIA – VODNÉ HOSPODÁRSTVO

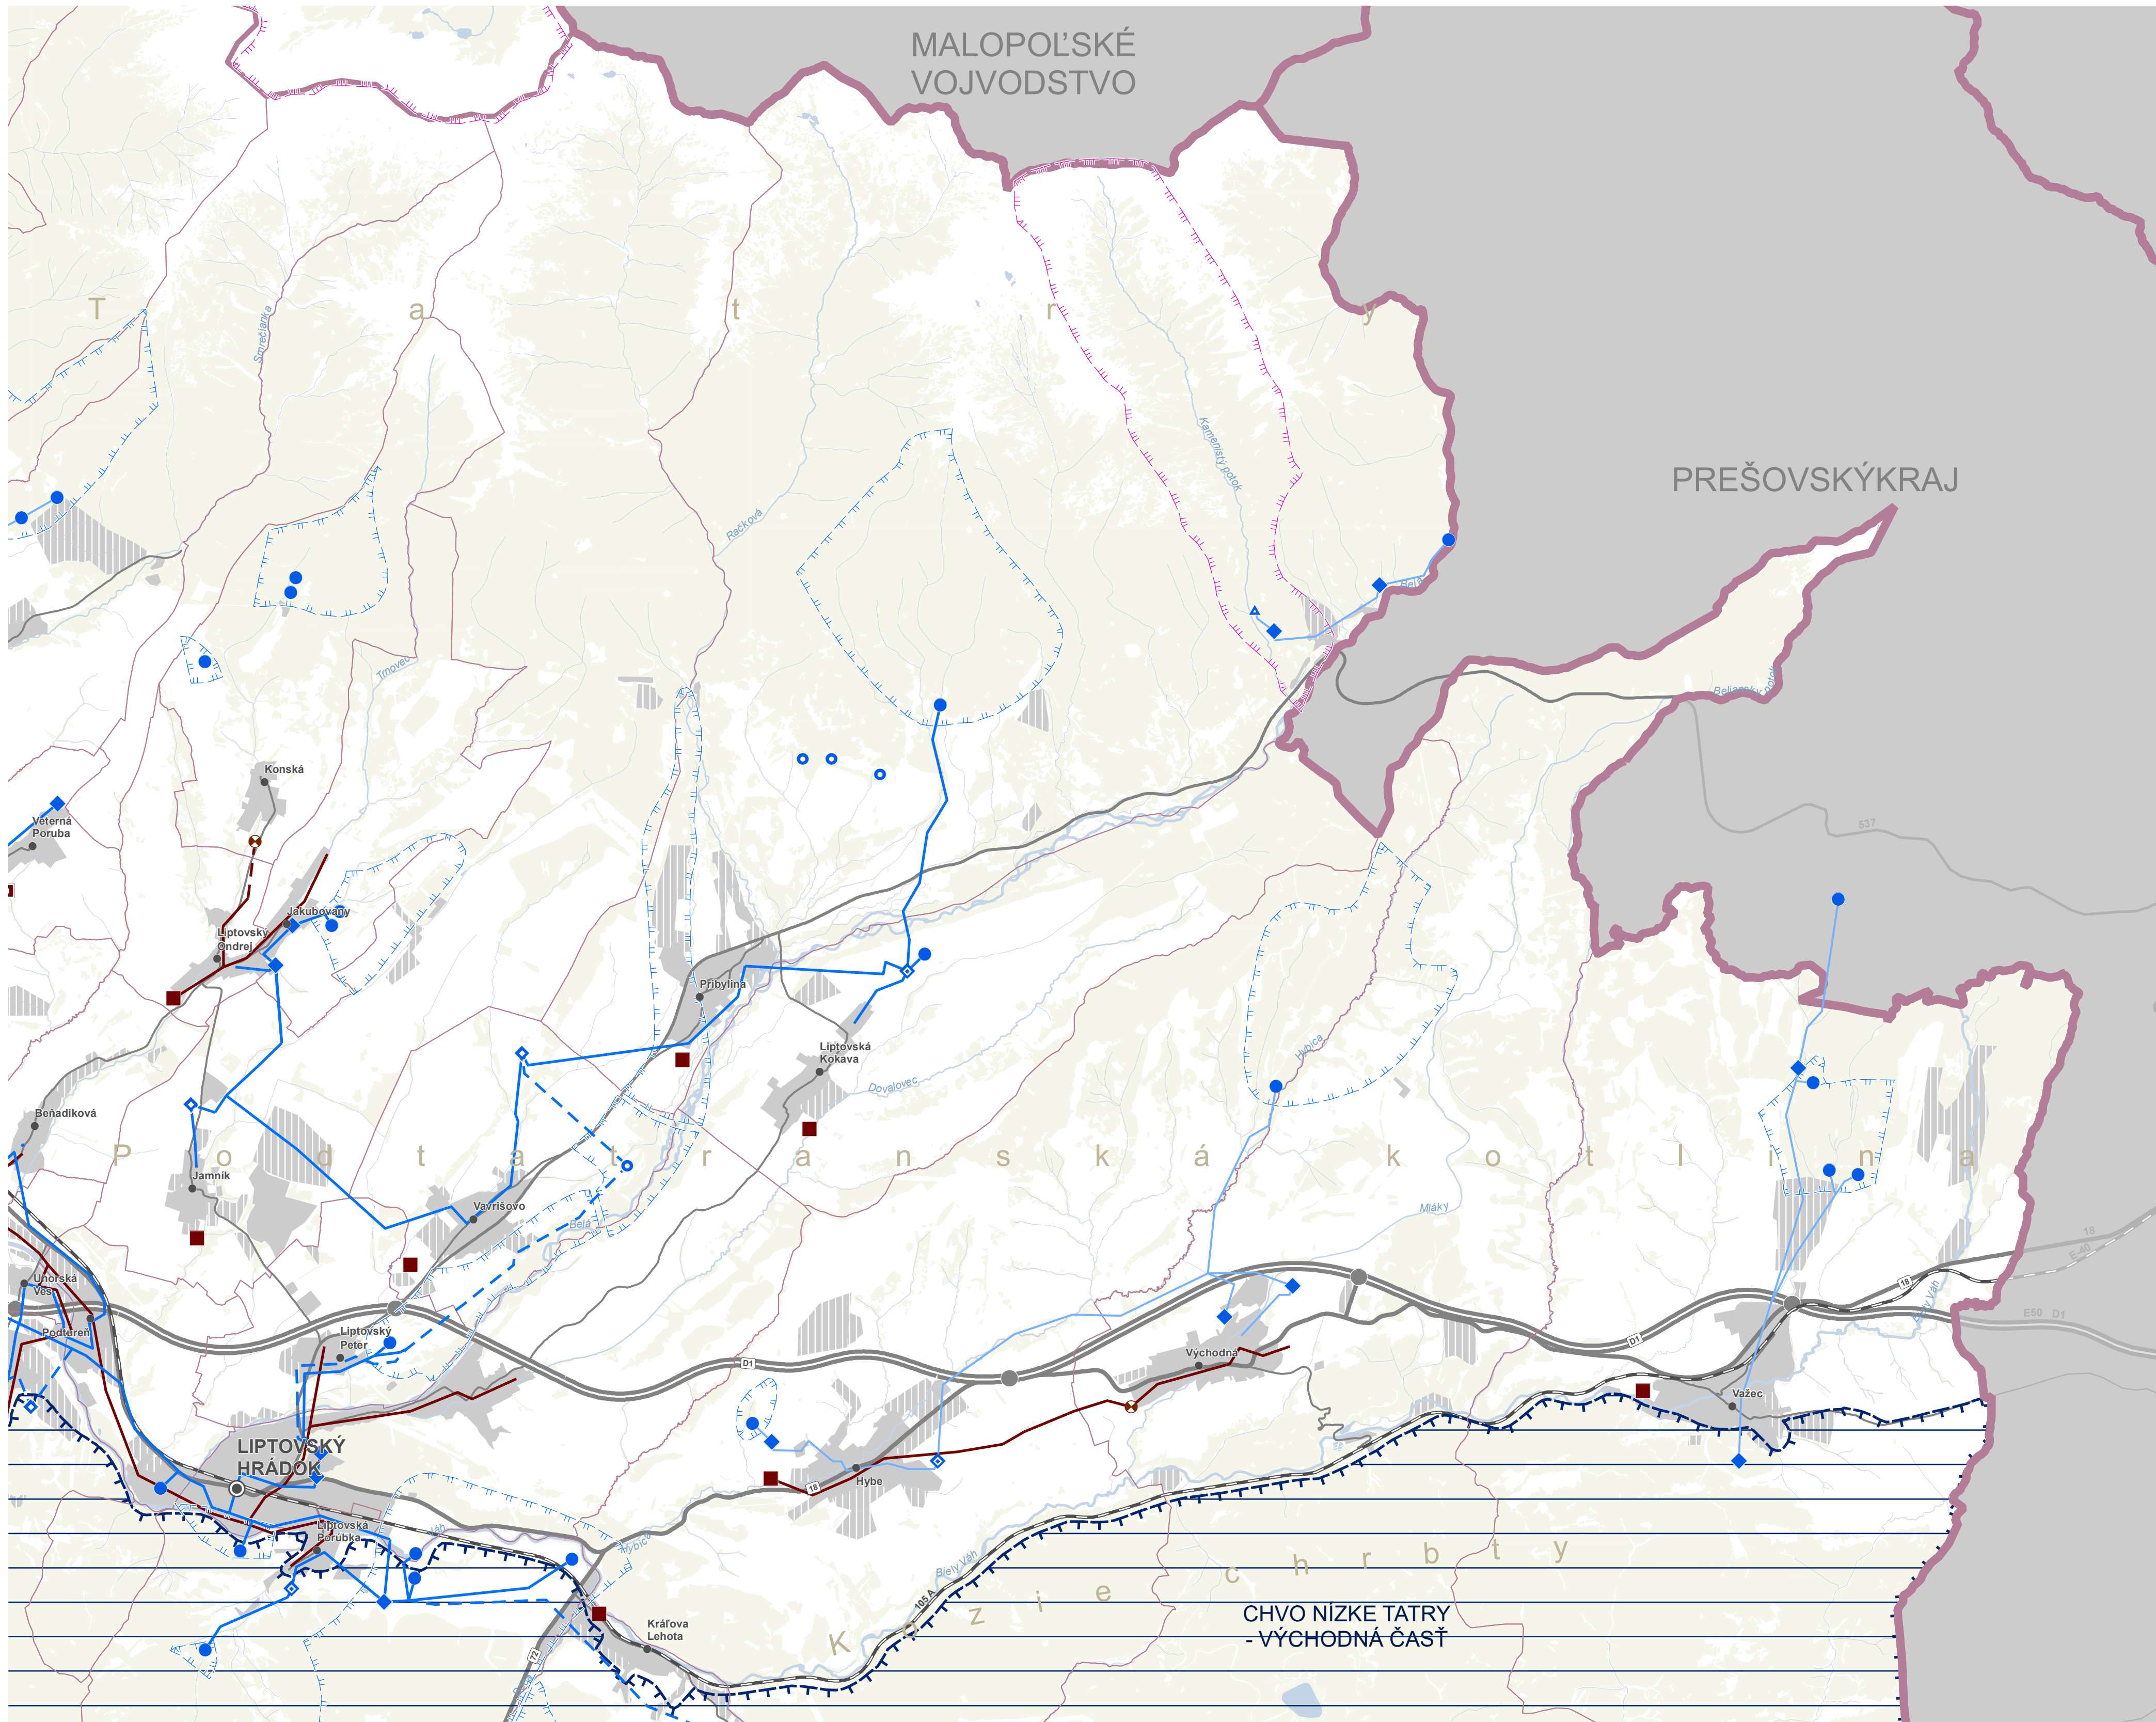



ÚZEMNÝ PLÁN REGIÓNU ŽILINSKÉHO KRAJA - KONCEPT
VÝKRES KONCEPCIE TECHNICKÉHO VYBAVENIA – VODNÉ HOSPODÁRSTVO

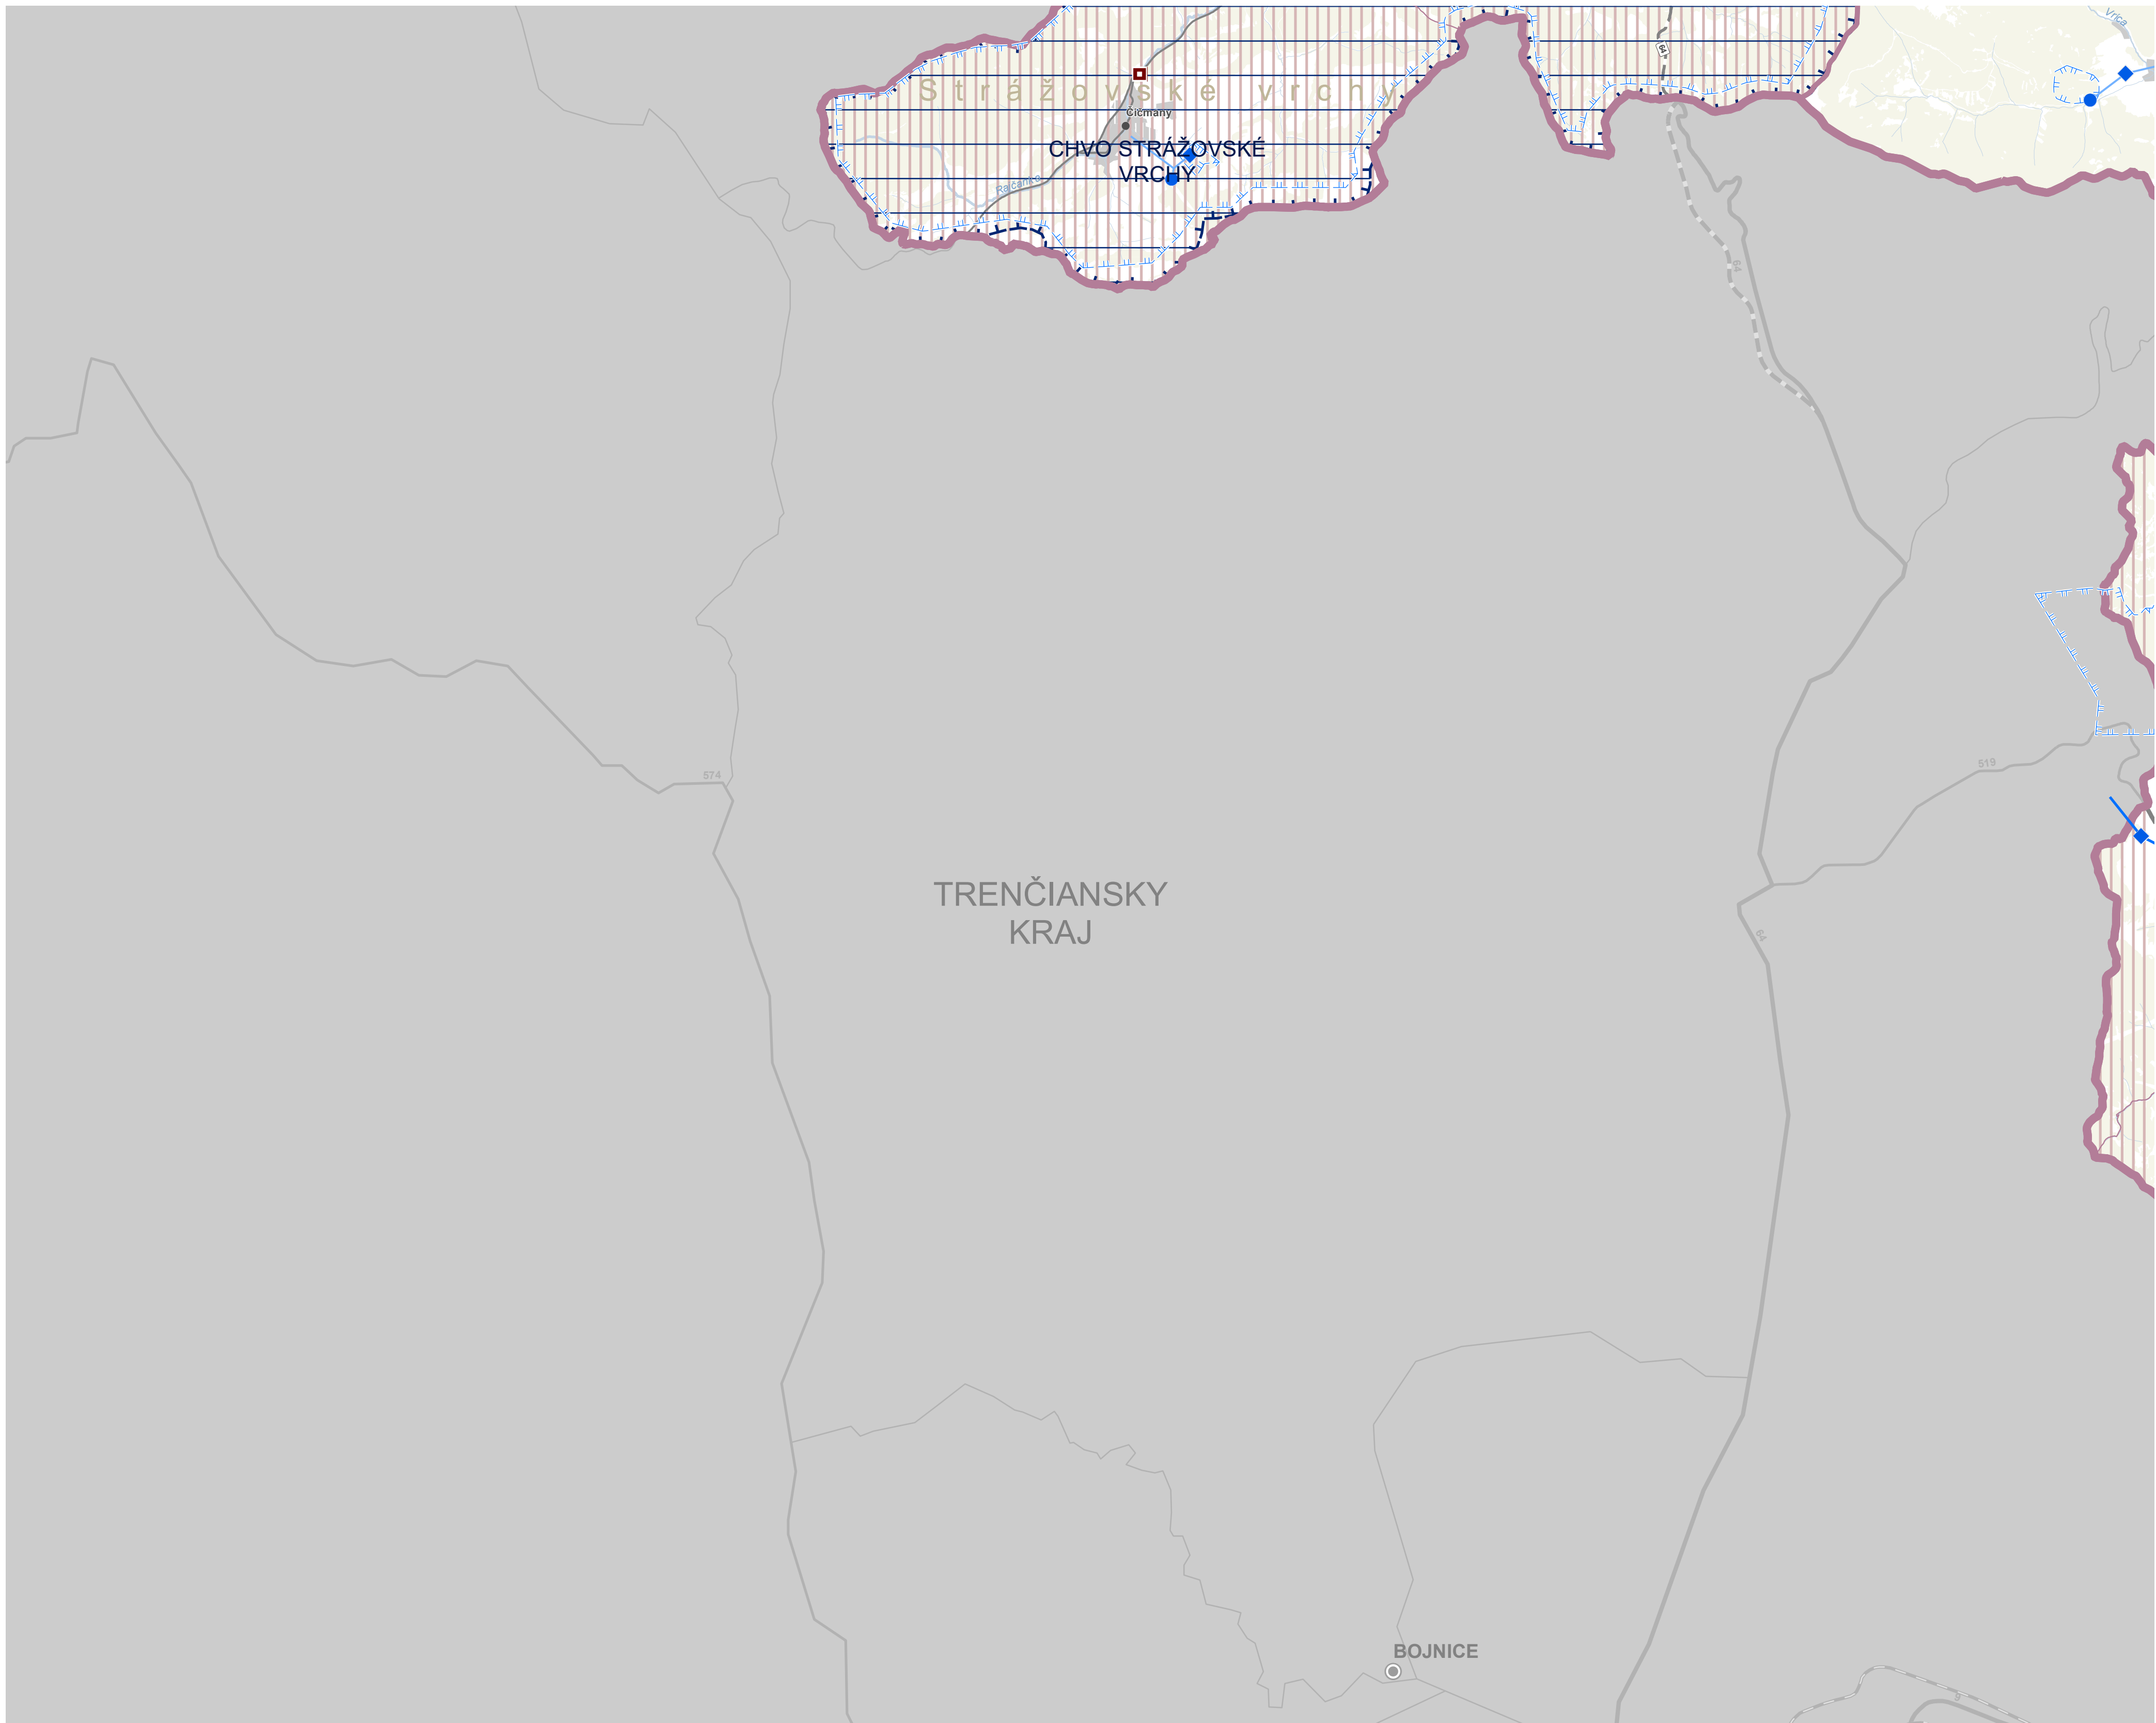



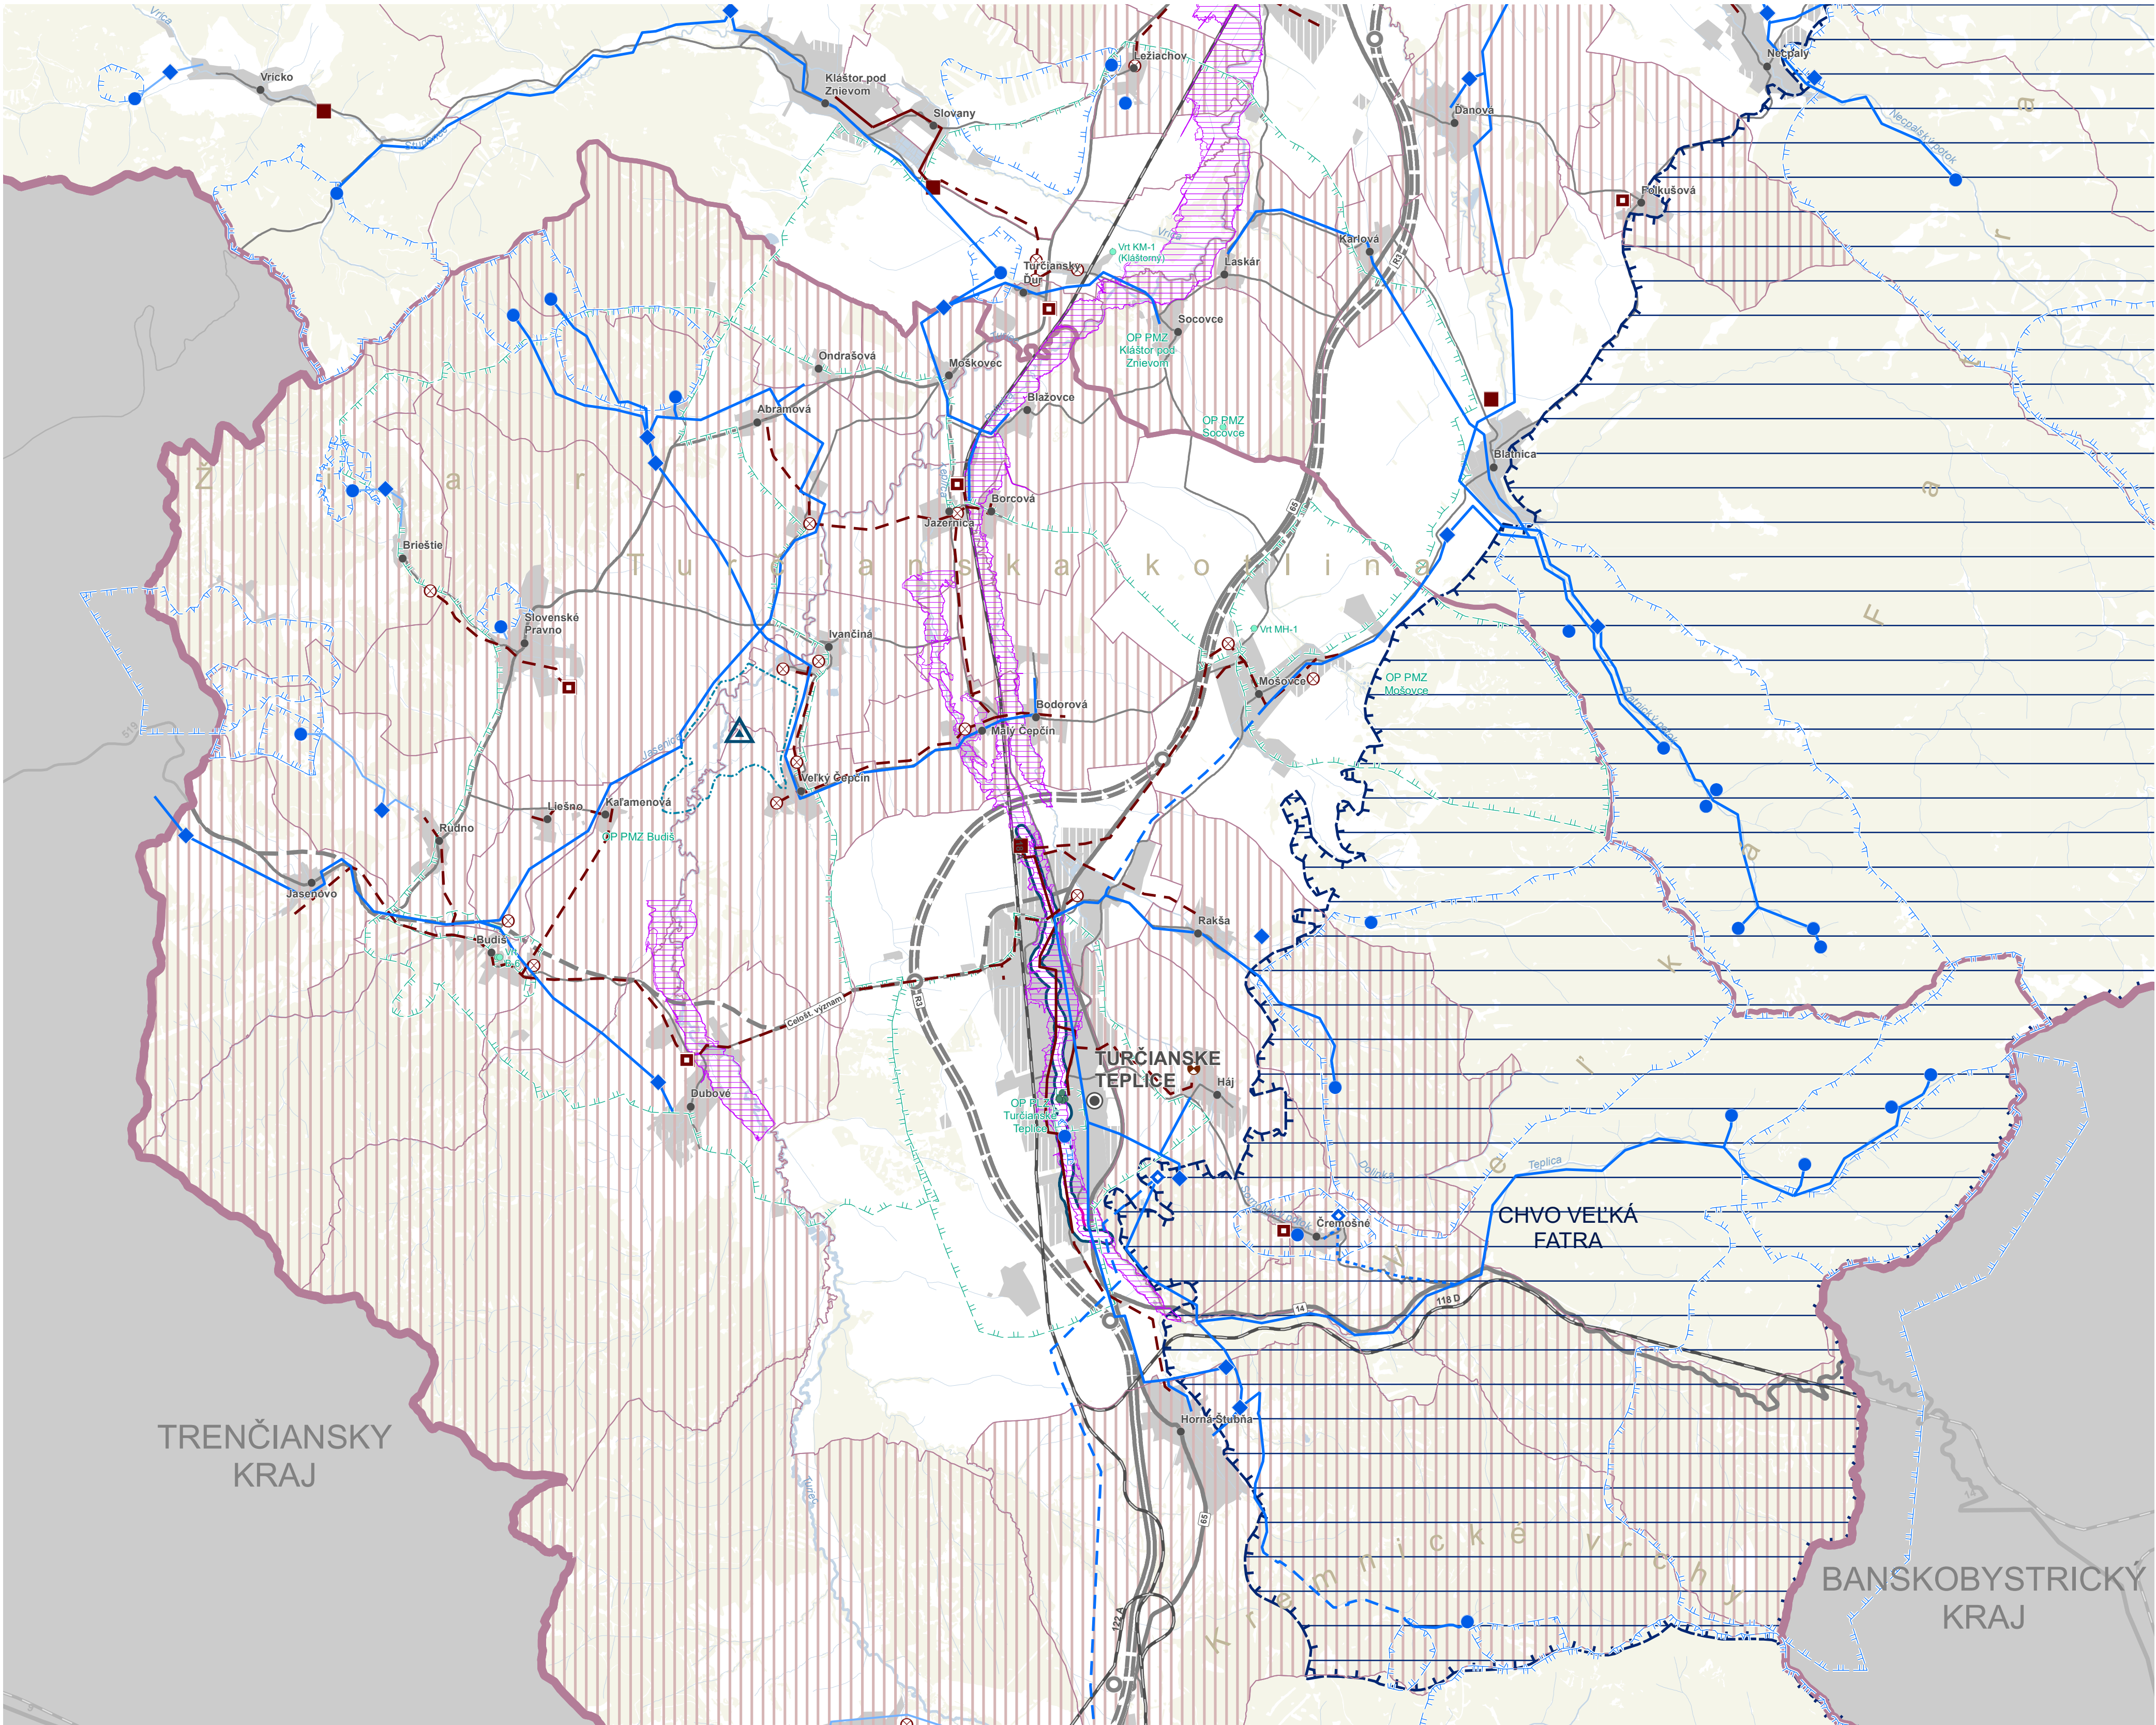


ÚZEMNÝ PLÁN REGIÓNU ŽILINSKÉHO KRAJA - KONCEPT
VÝKRES KONCEPCIE TECHNICKÉHO VYBAVENIA – VODNÉ HOSPODÁRSTVO

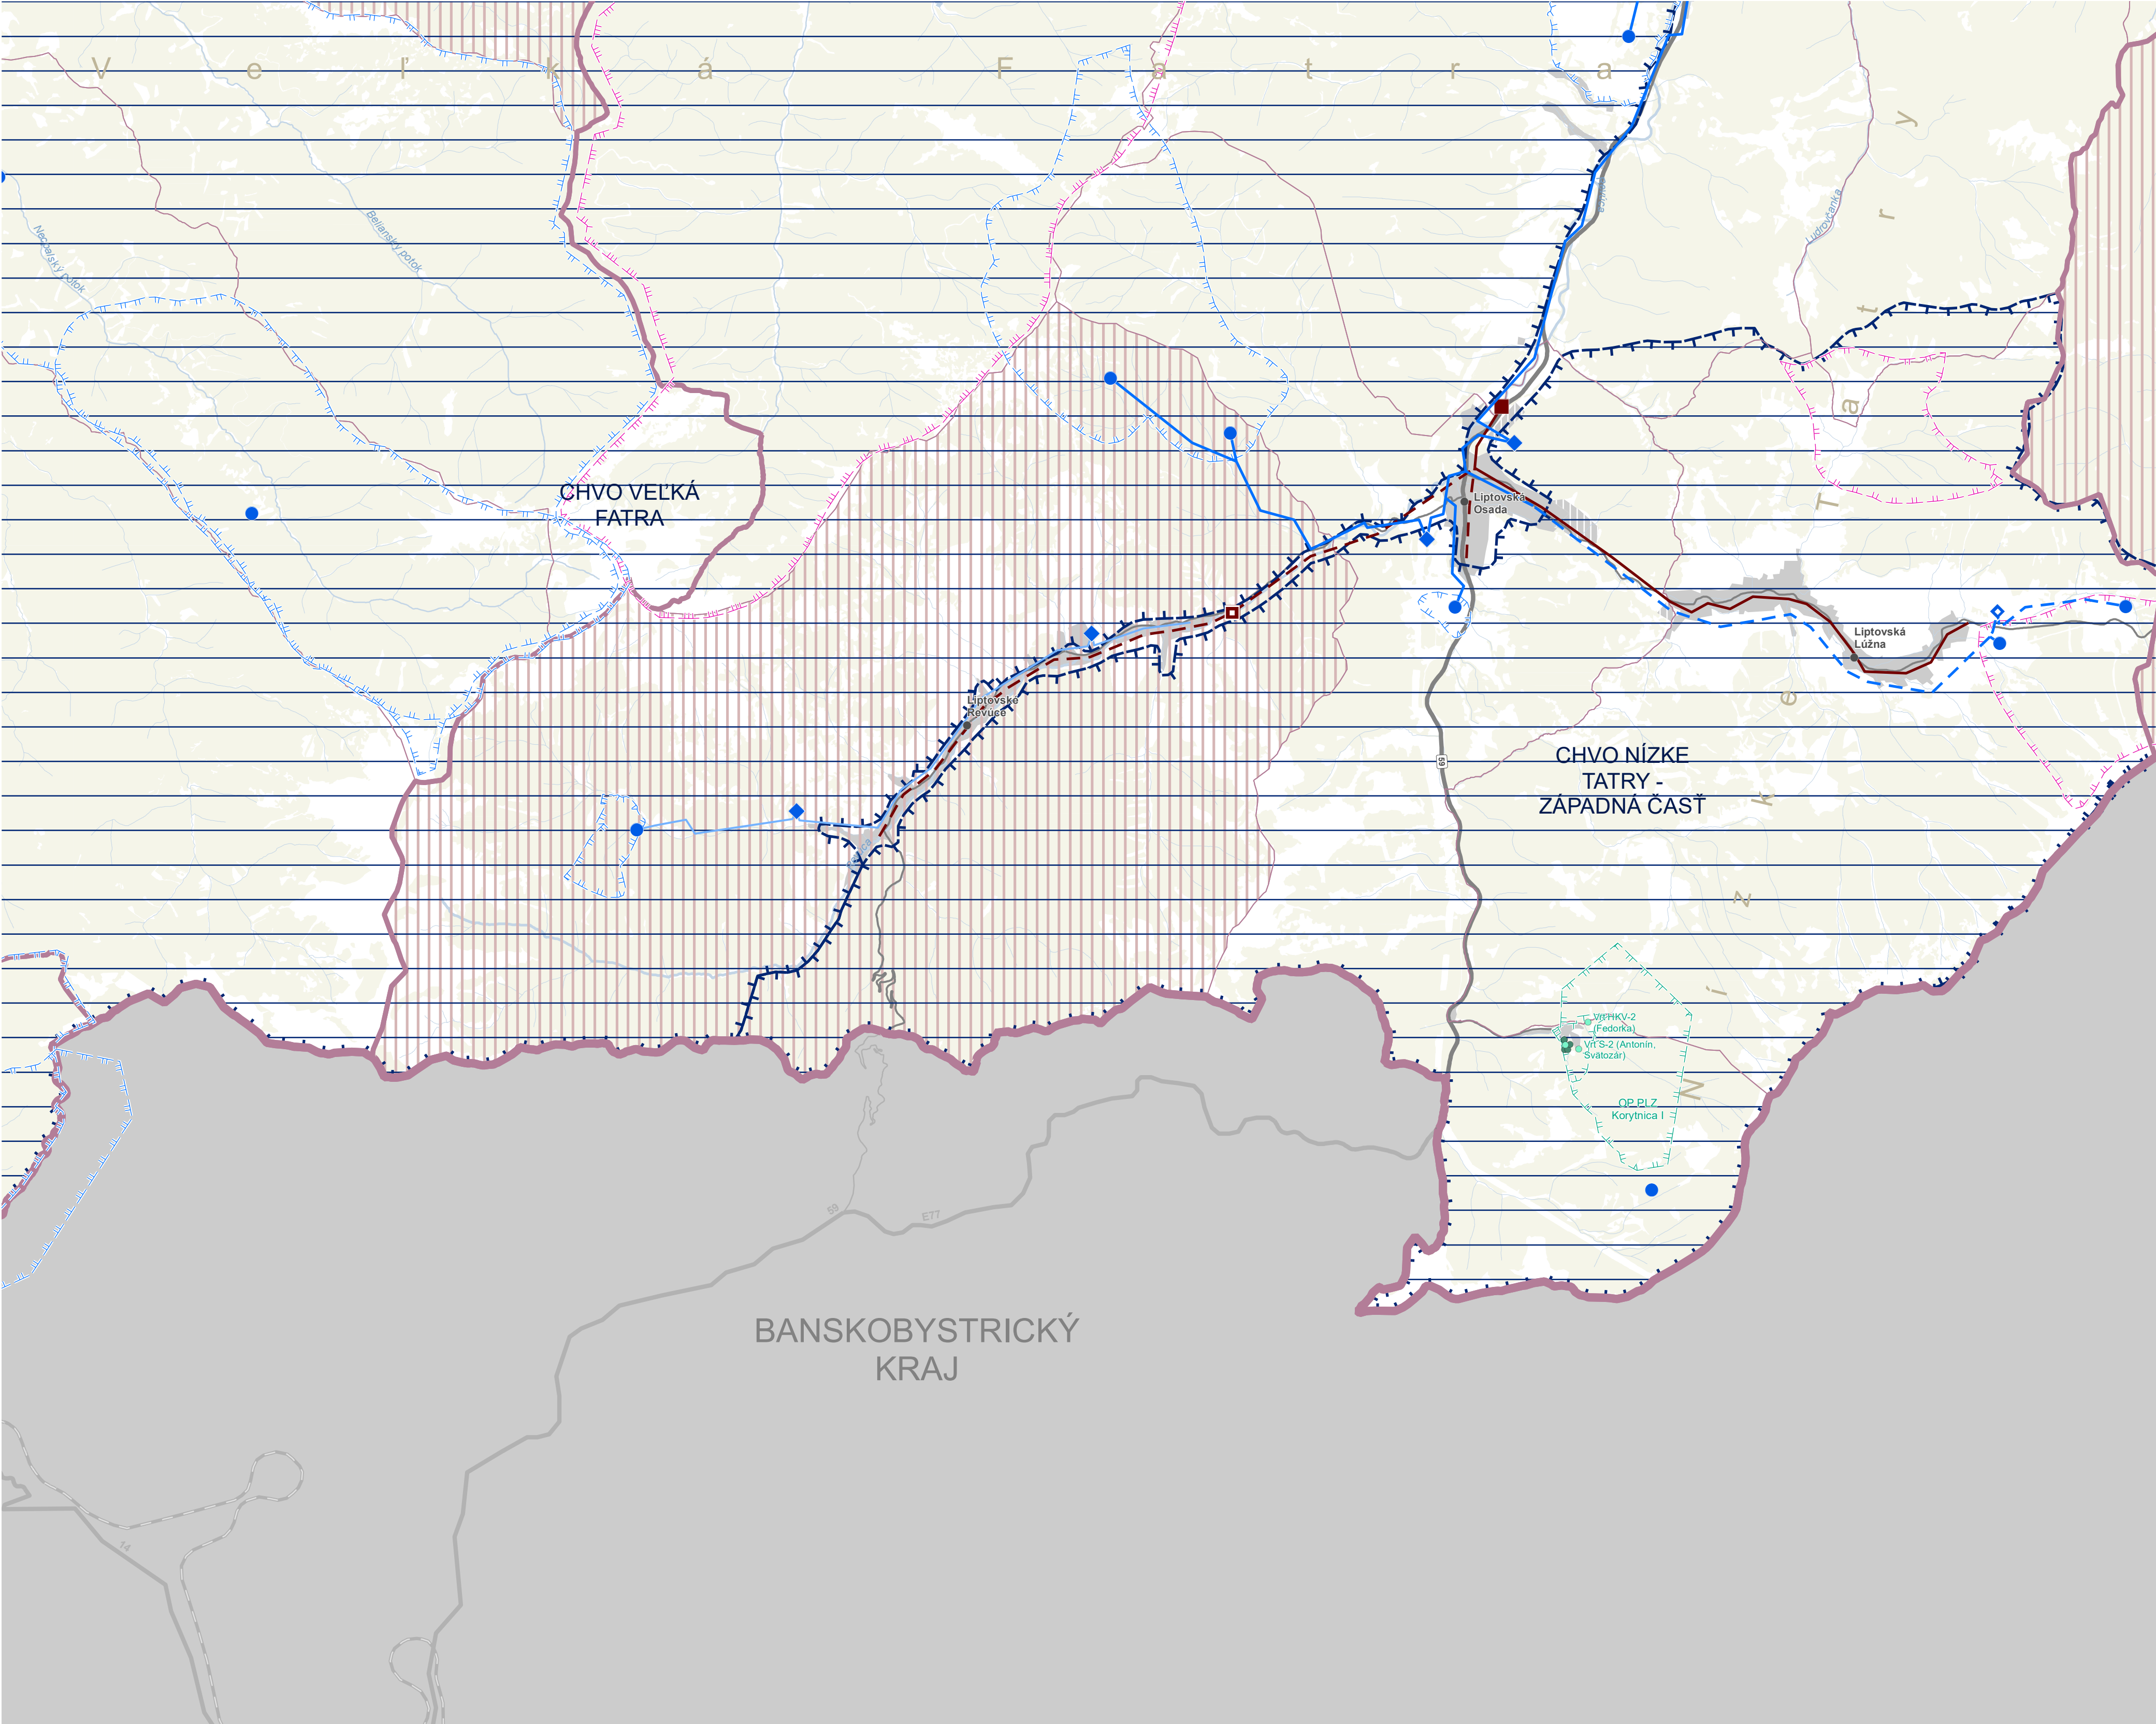

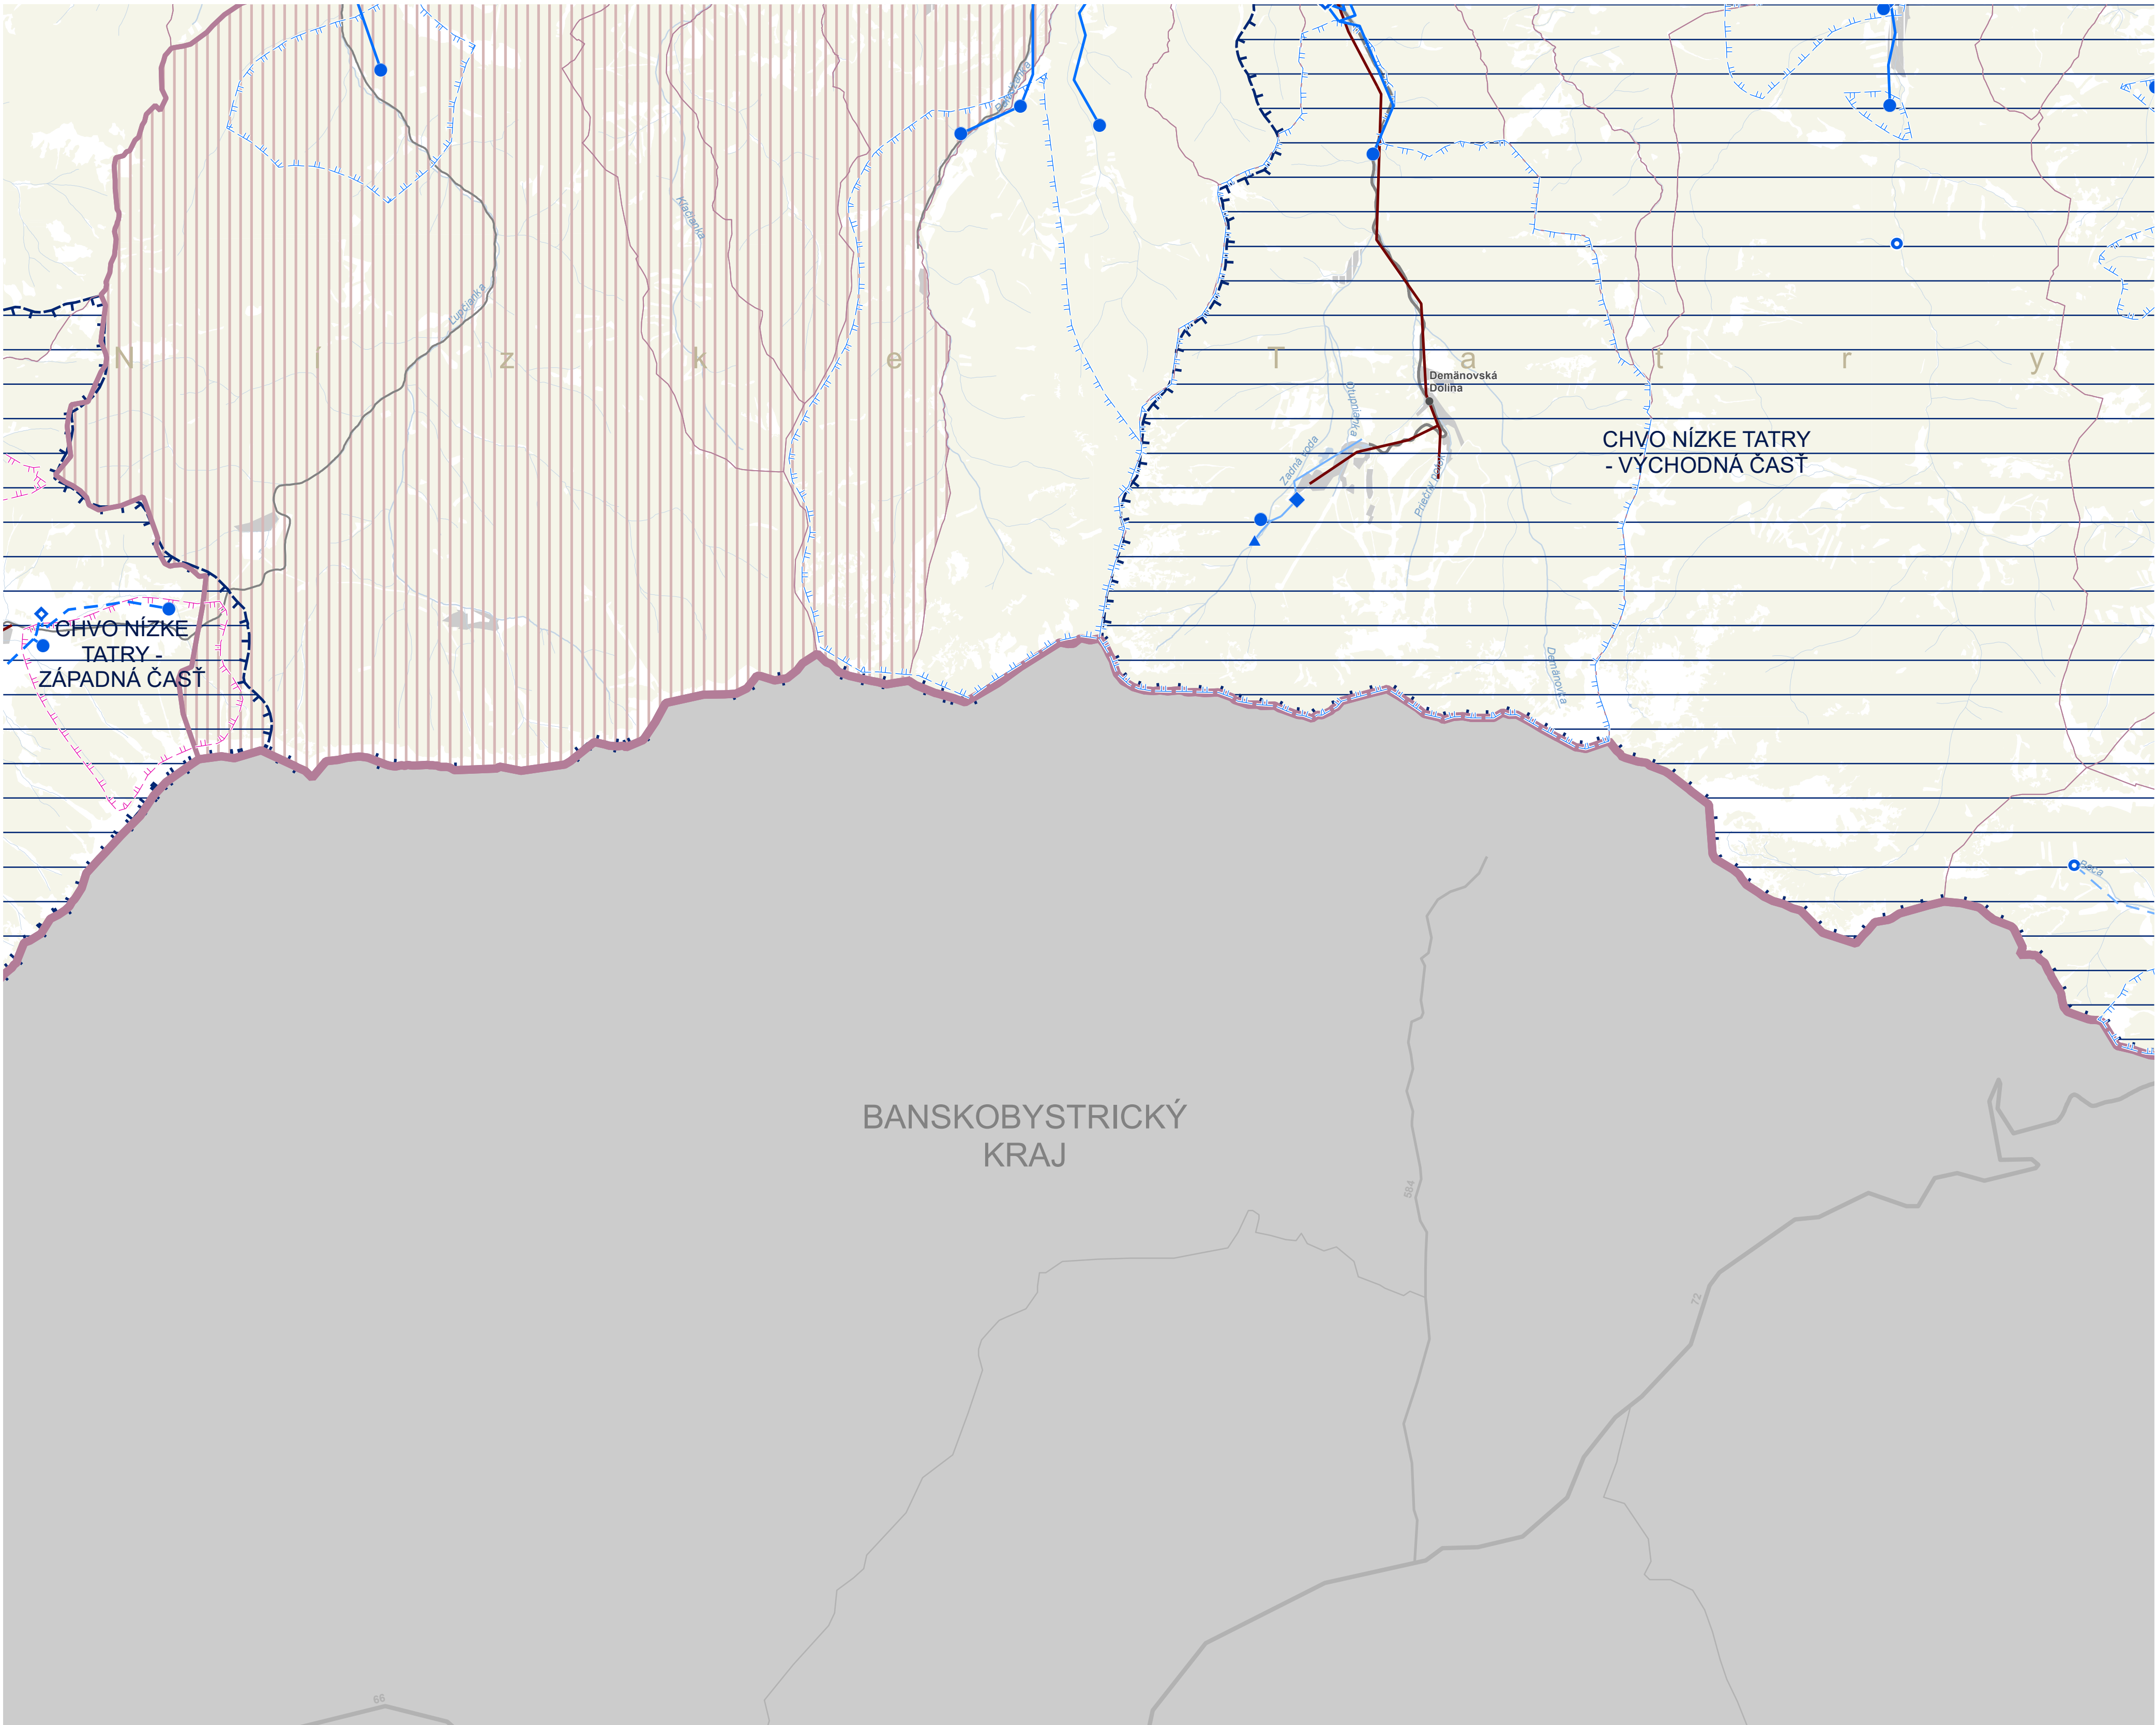

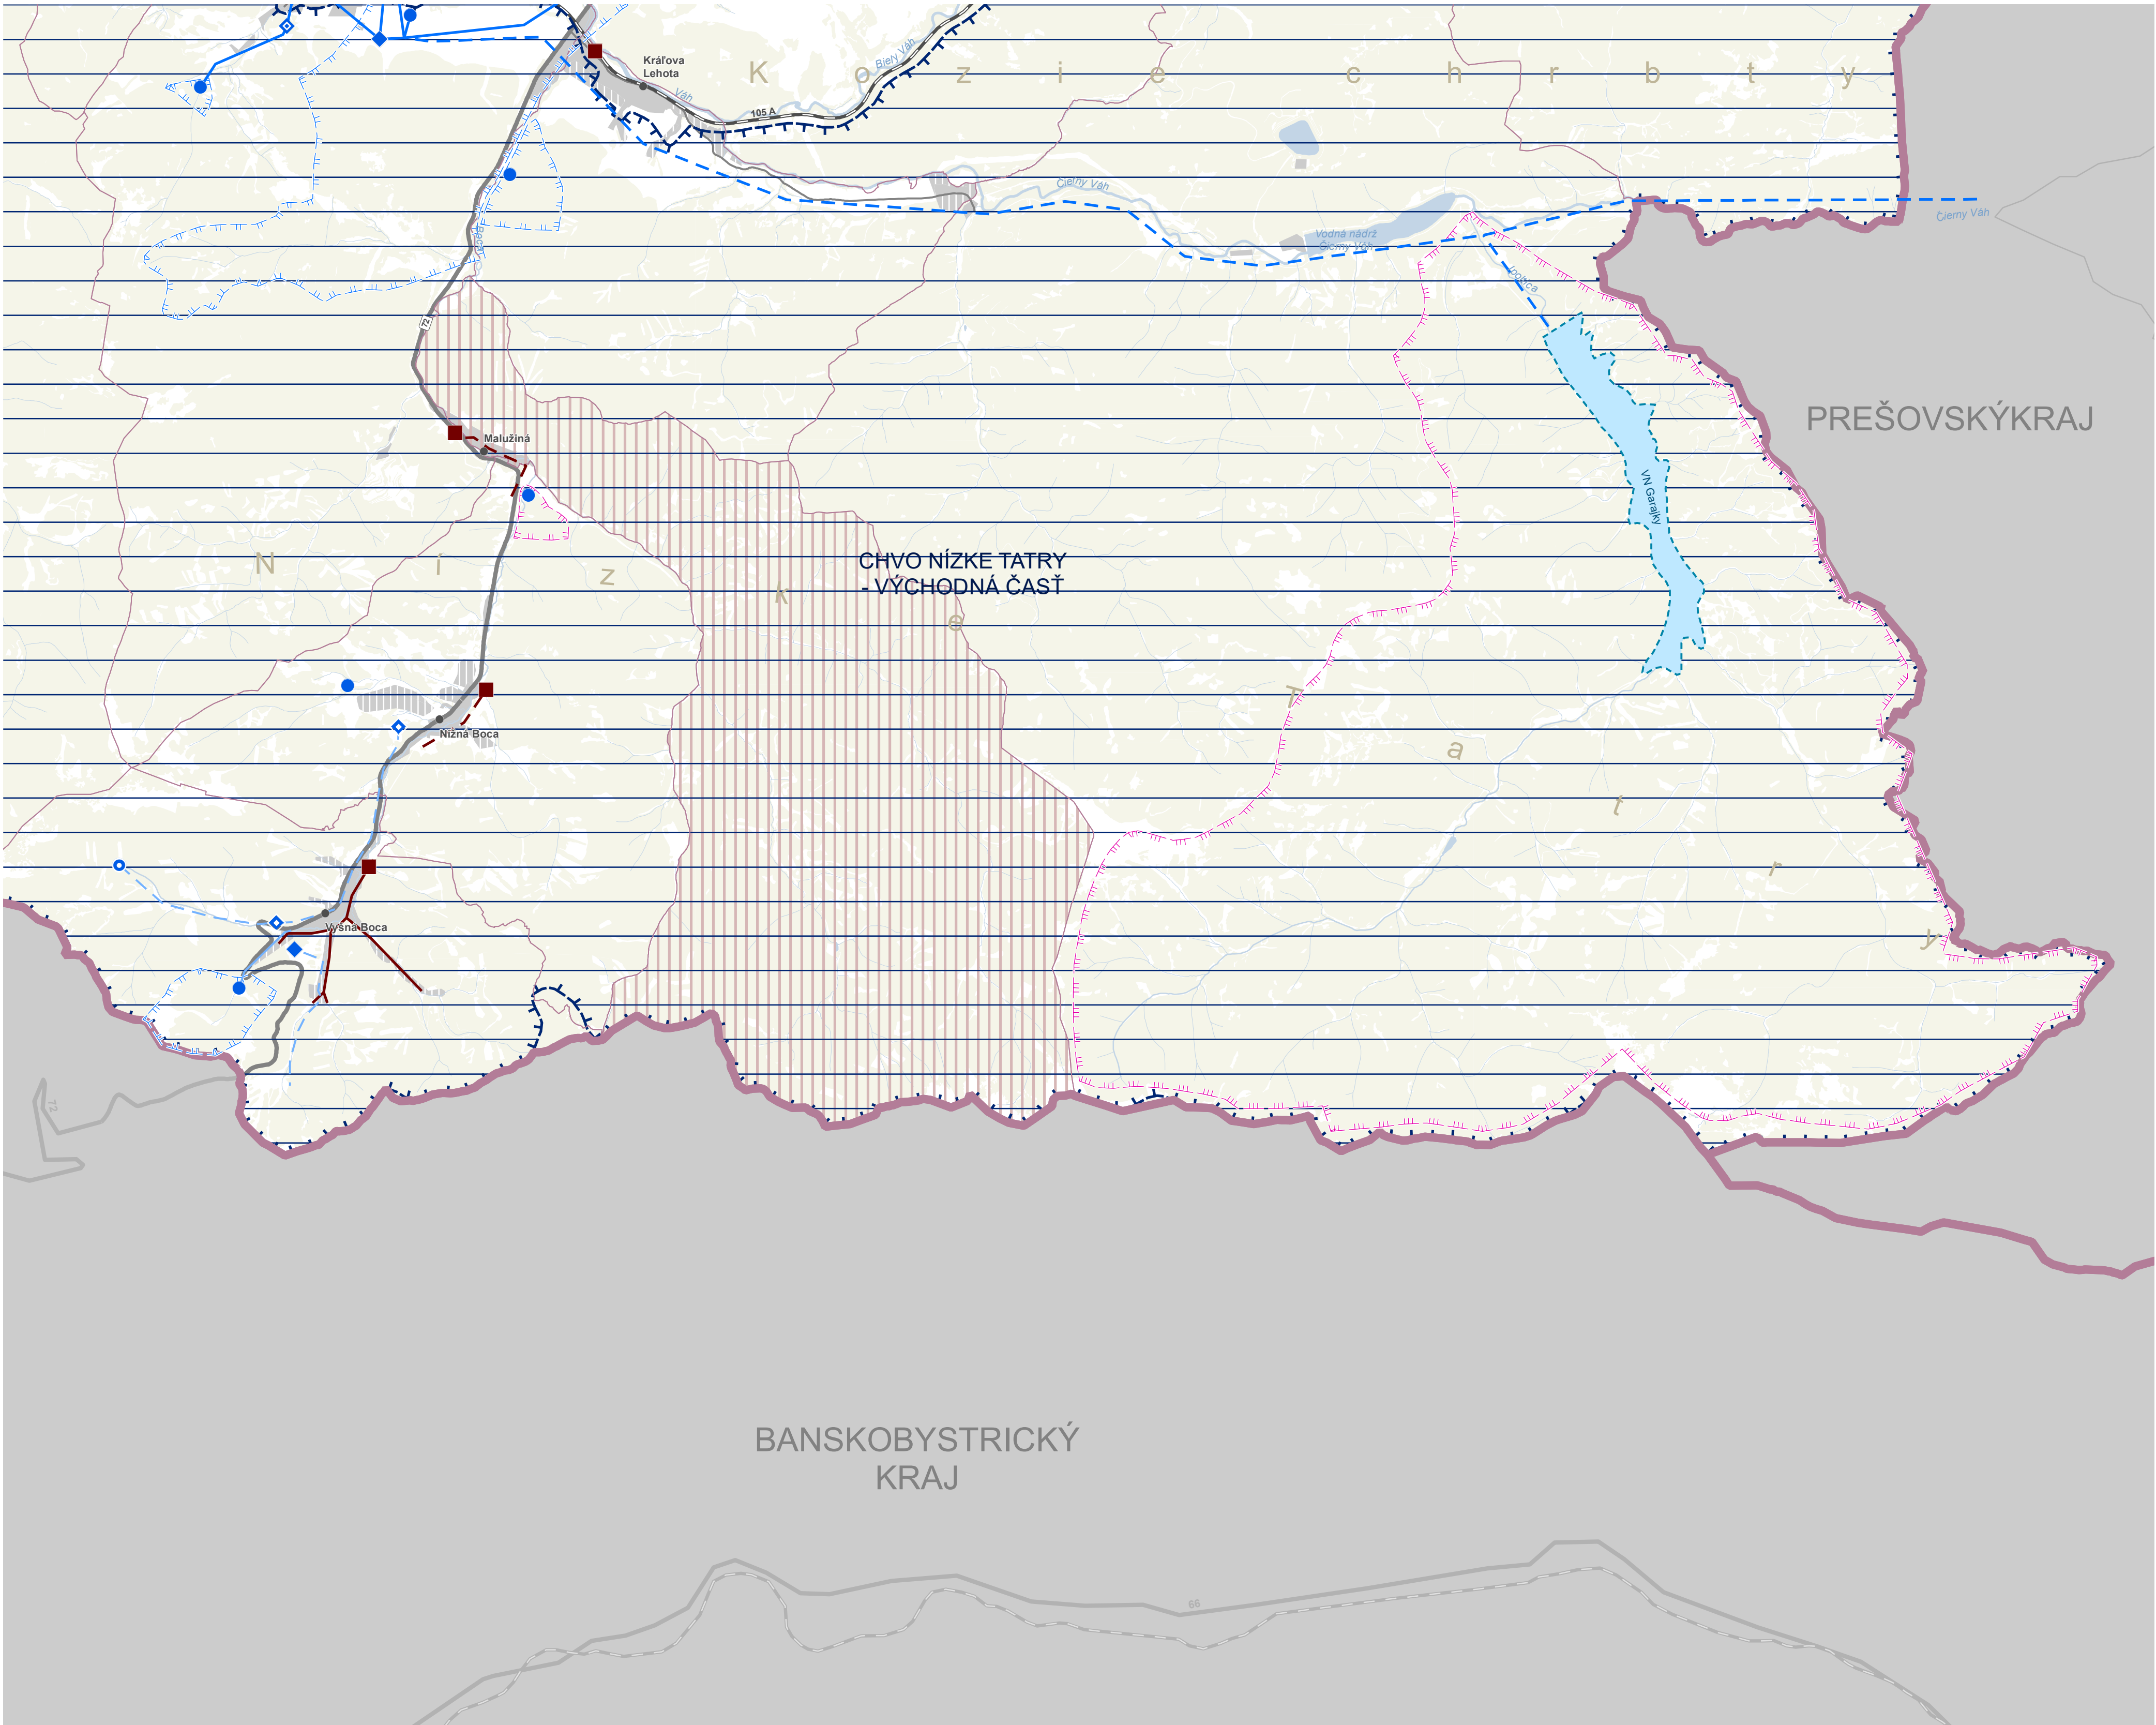

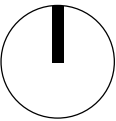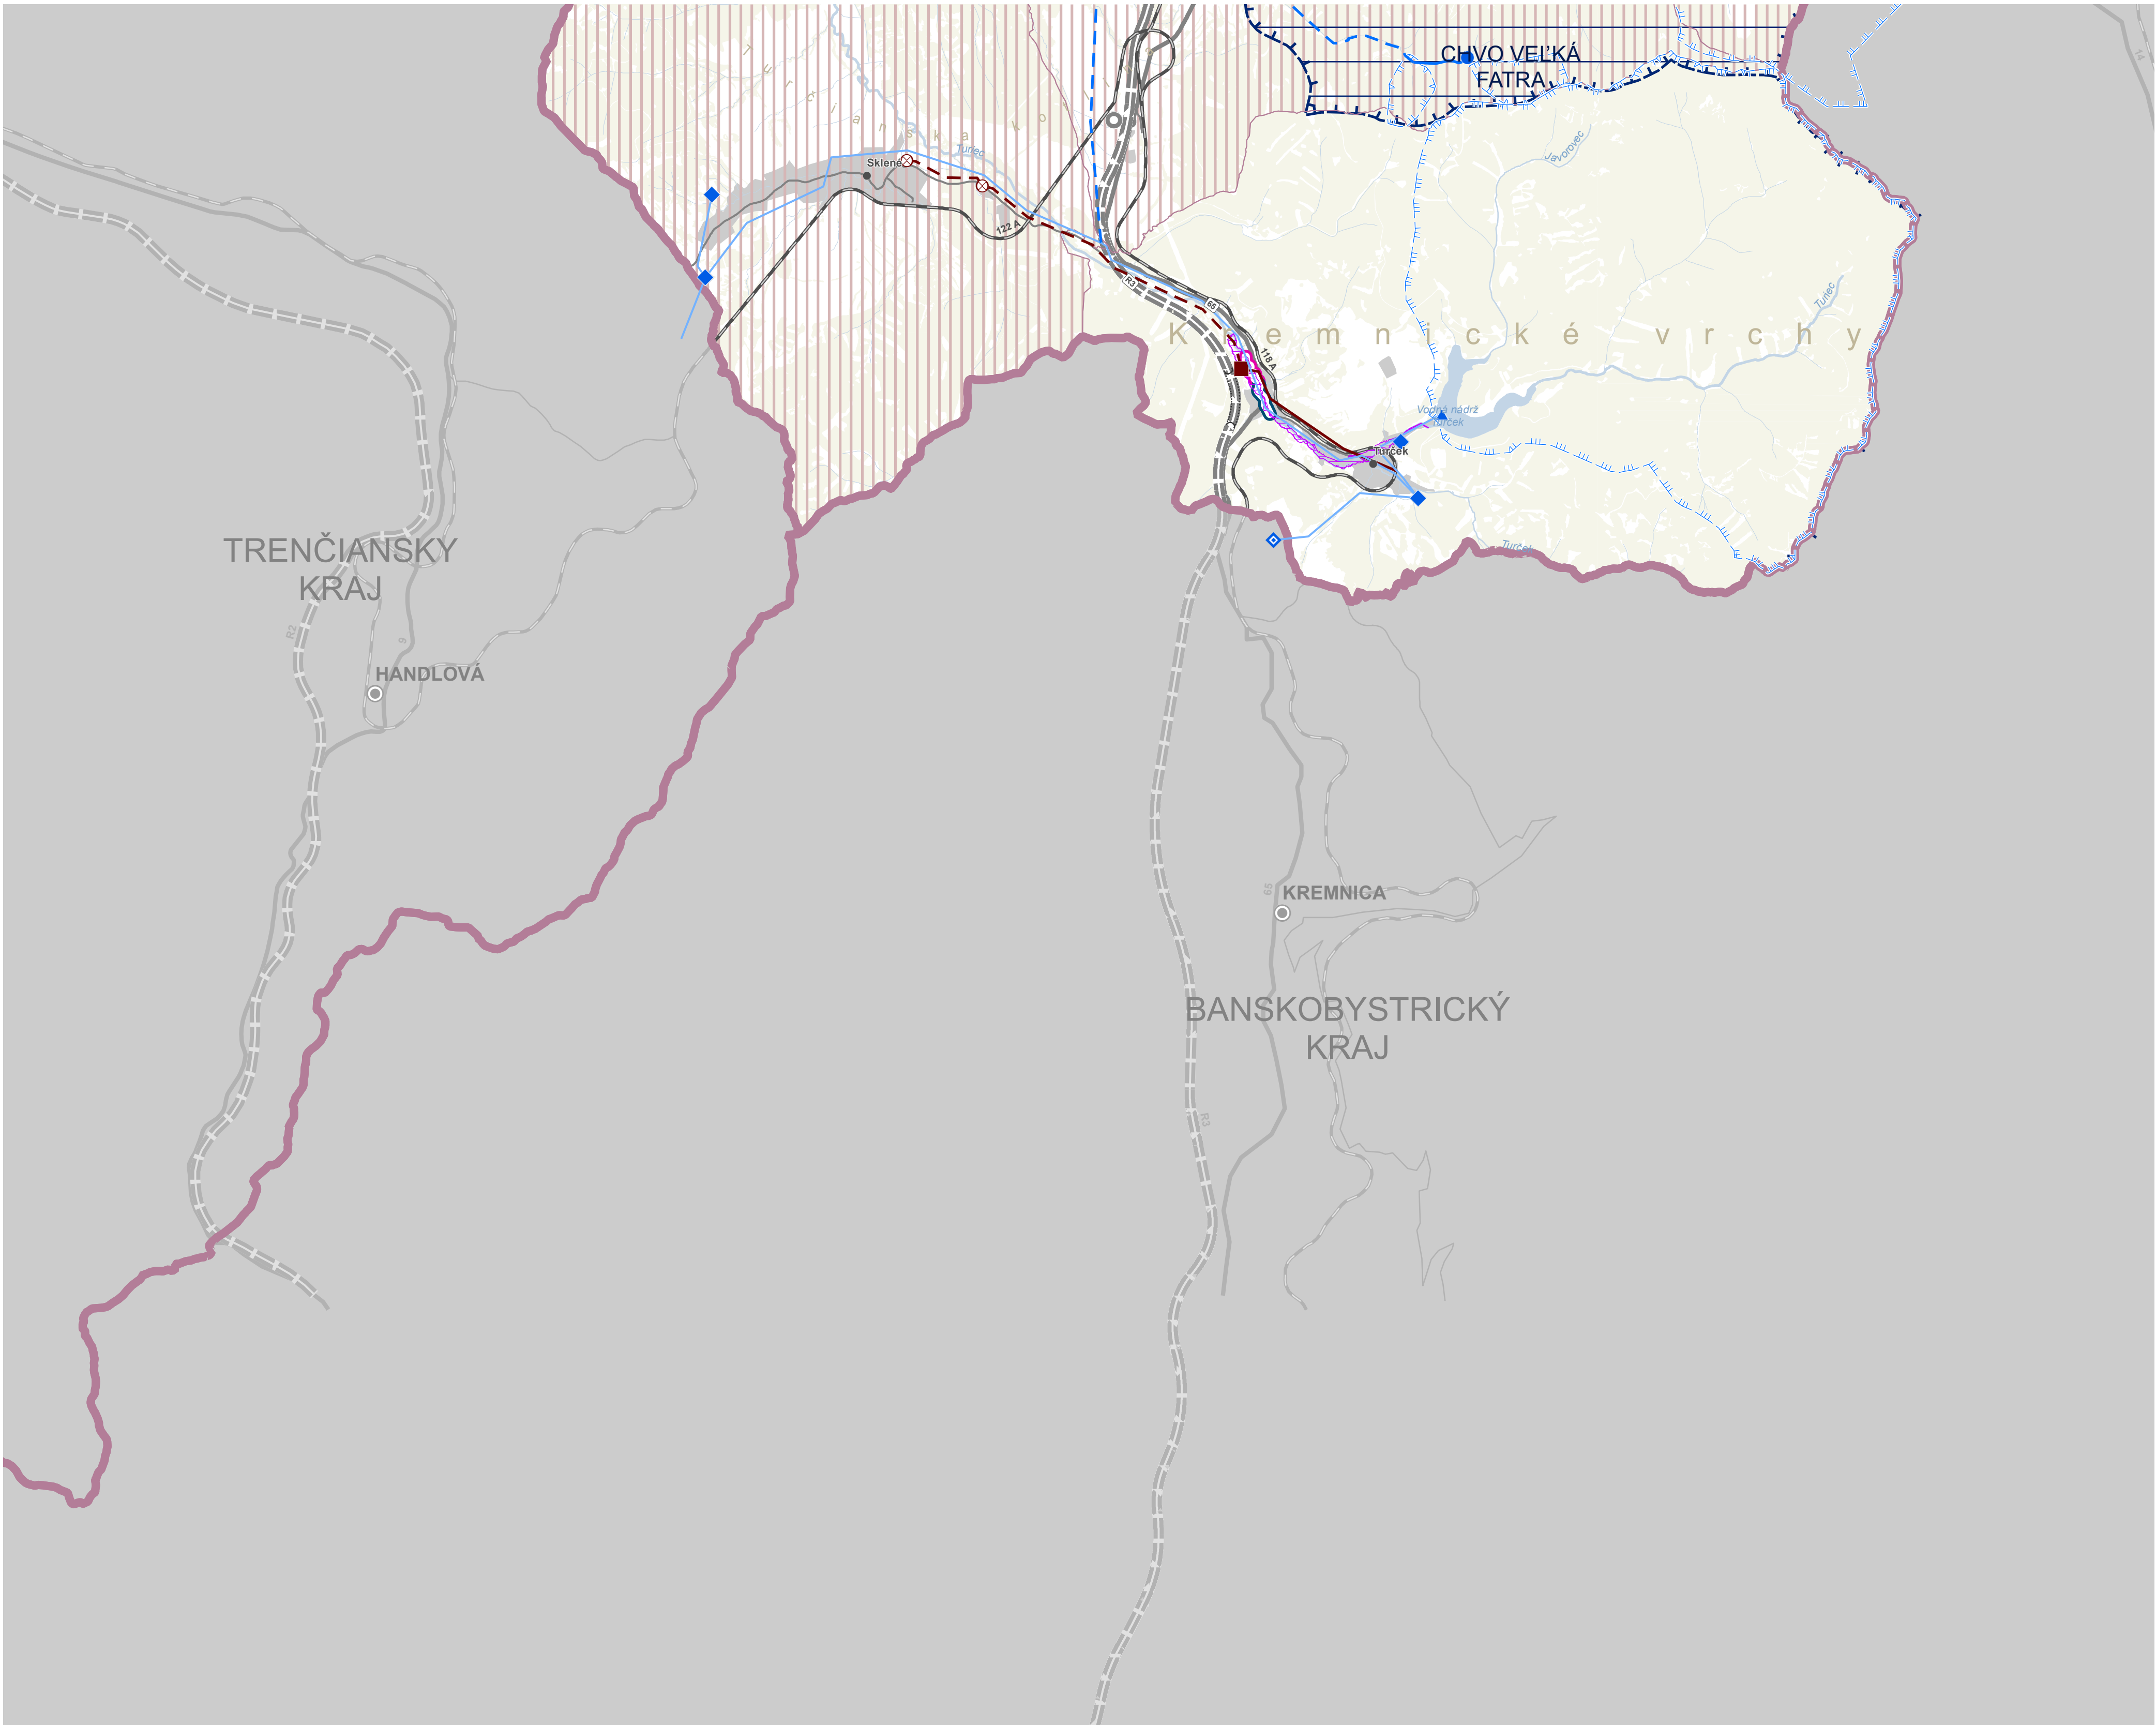

				1	
2	3	4	5	6	
7	8	9	10	11	
12	13	14	15	16	
17	18	19	20	21	
			22		