


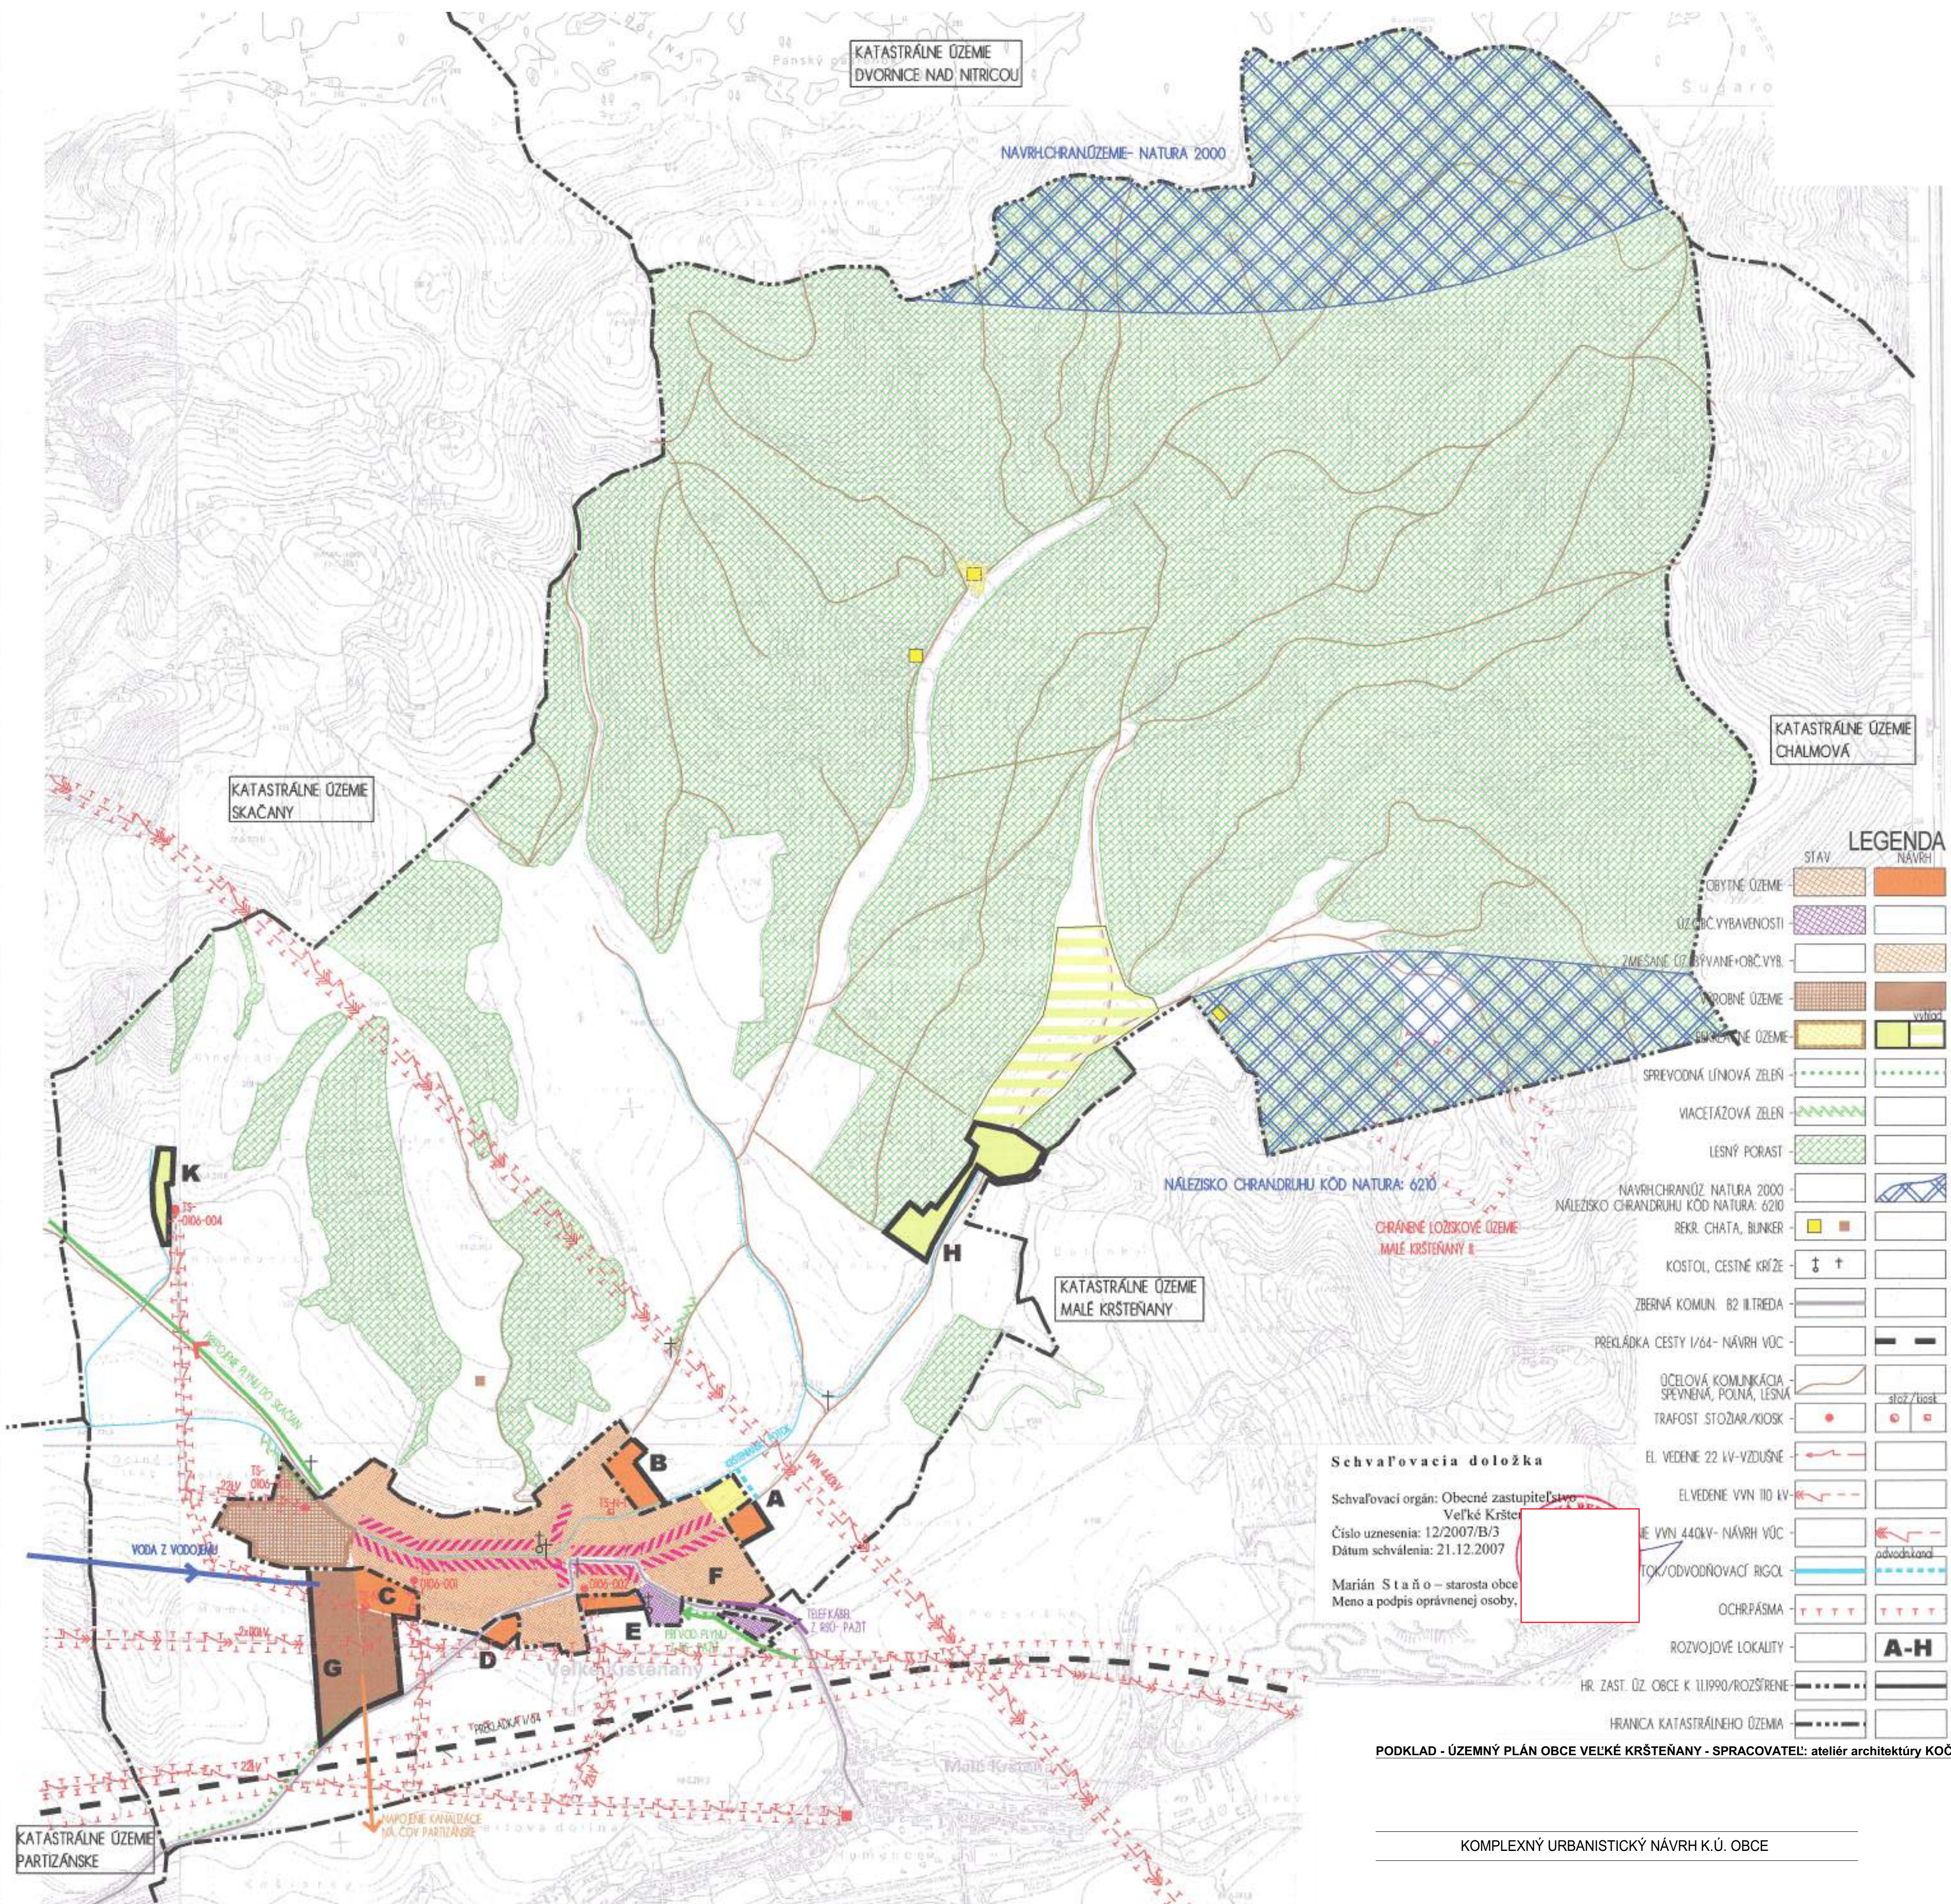

PODKLAD - ÚZEMNÝ PLÁN OBCE VEĽKÉ KRŠTEŇANY - SPRACOVATEĽ: ateliér architektúry KOČAJDA, r.2006

KOMPLEXNÝ URBANISTICKÝ NÁVRH K.Ú. OBCE