


LEGENDA

|                                          | STAV | NÁVRH |
|------------------------------------------|------|-------|
| STREDOTLAKOVÝ PLYNOVOD                   |      |       |
| ELEKTRICKÉ VEDENIE 22 kV-VZDUŠNÉ         |      |       |
| ELEKTRICKÉ VEDENIE 110 kV-VZDUŠNÉ        |      |       |
| OCHRANNÉ PÁSMA VŠETKÝCH DRUHOV           |      |       |
| VODNÝ TOK                                |      |       |
| PREKLÁDKA CESTY 1/64- NÁVRH VJC          |      |       |
| NÁVRH ROZŠÍRENIA ZASTAVANÉHO ÚZEMIA OBCE |      |       |
| HRANICA ZASTAVANÉHO ÚZEMIA OBCE K 111990 |      |       |
| HRANICA KATASTRÁLNEHO ÚZEMIA             |      |       |
| NOVÉ ROZVOJOVÉ PLOCHY                    |      |       |

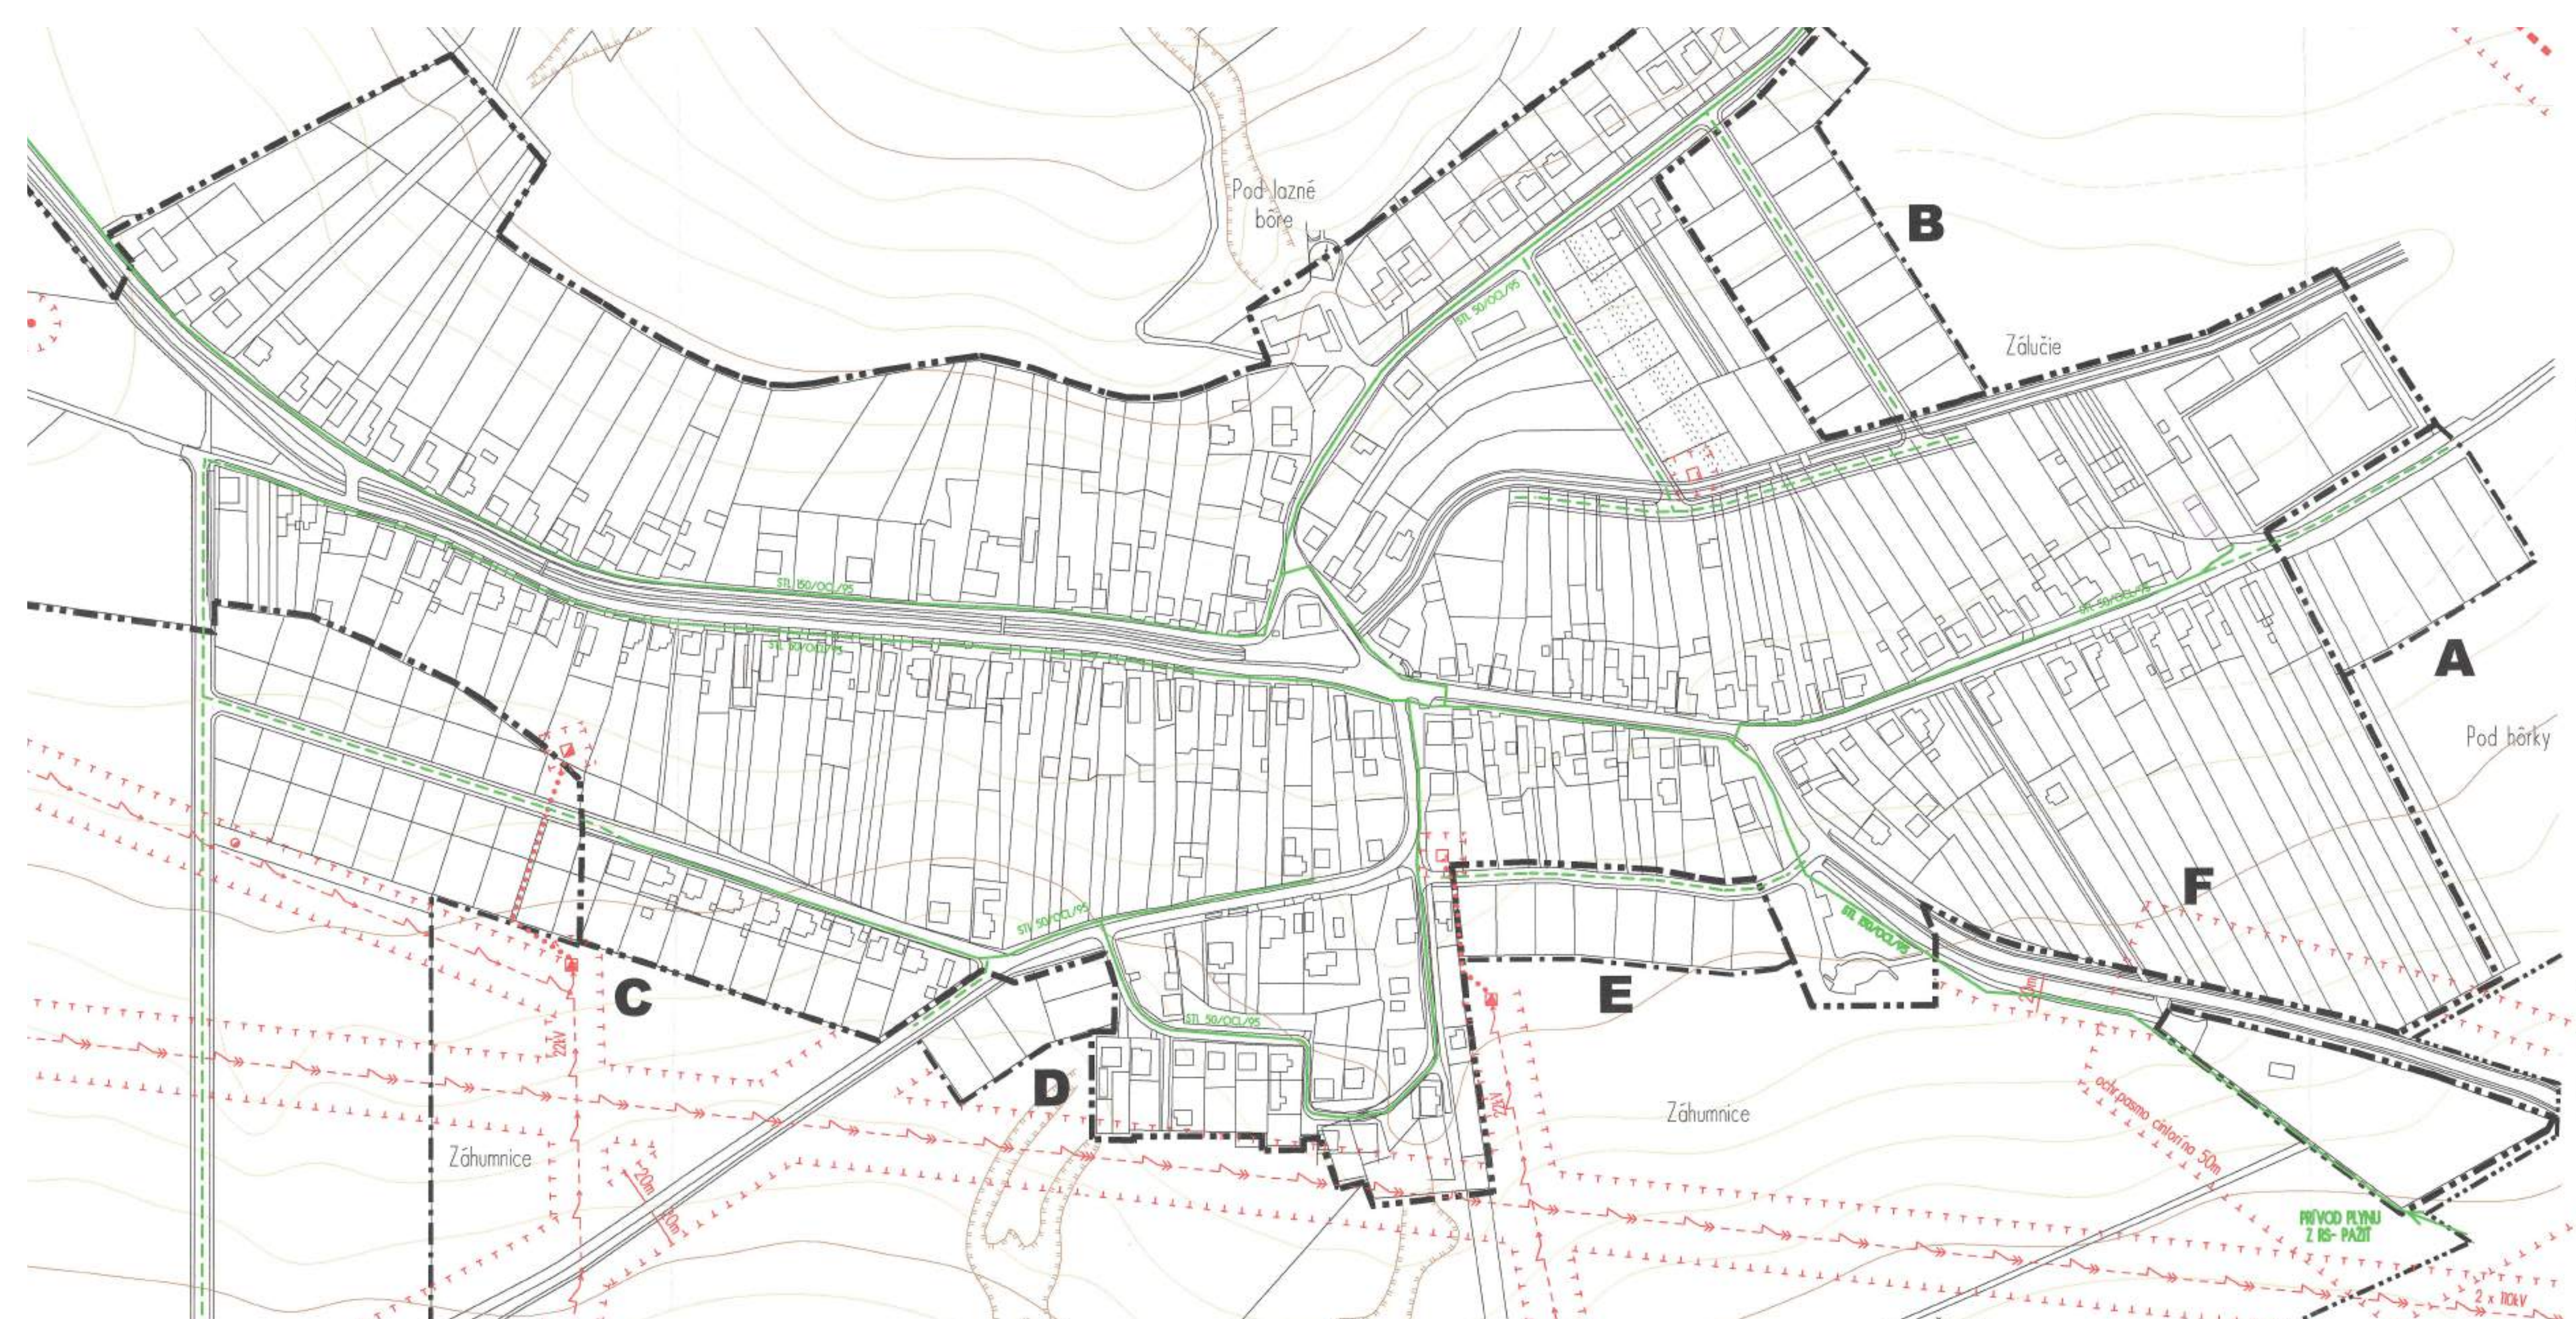

PODKLAD - ÚZEMNÝ PLÁN OBCE VEĽKÉ KRŠTEŇANY - SPRACOVATEĽ: ateliér architektúry KOČAJDA, r.2006

PLYNOFIKÁCIA