


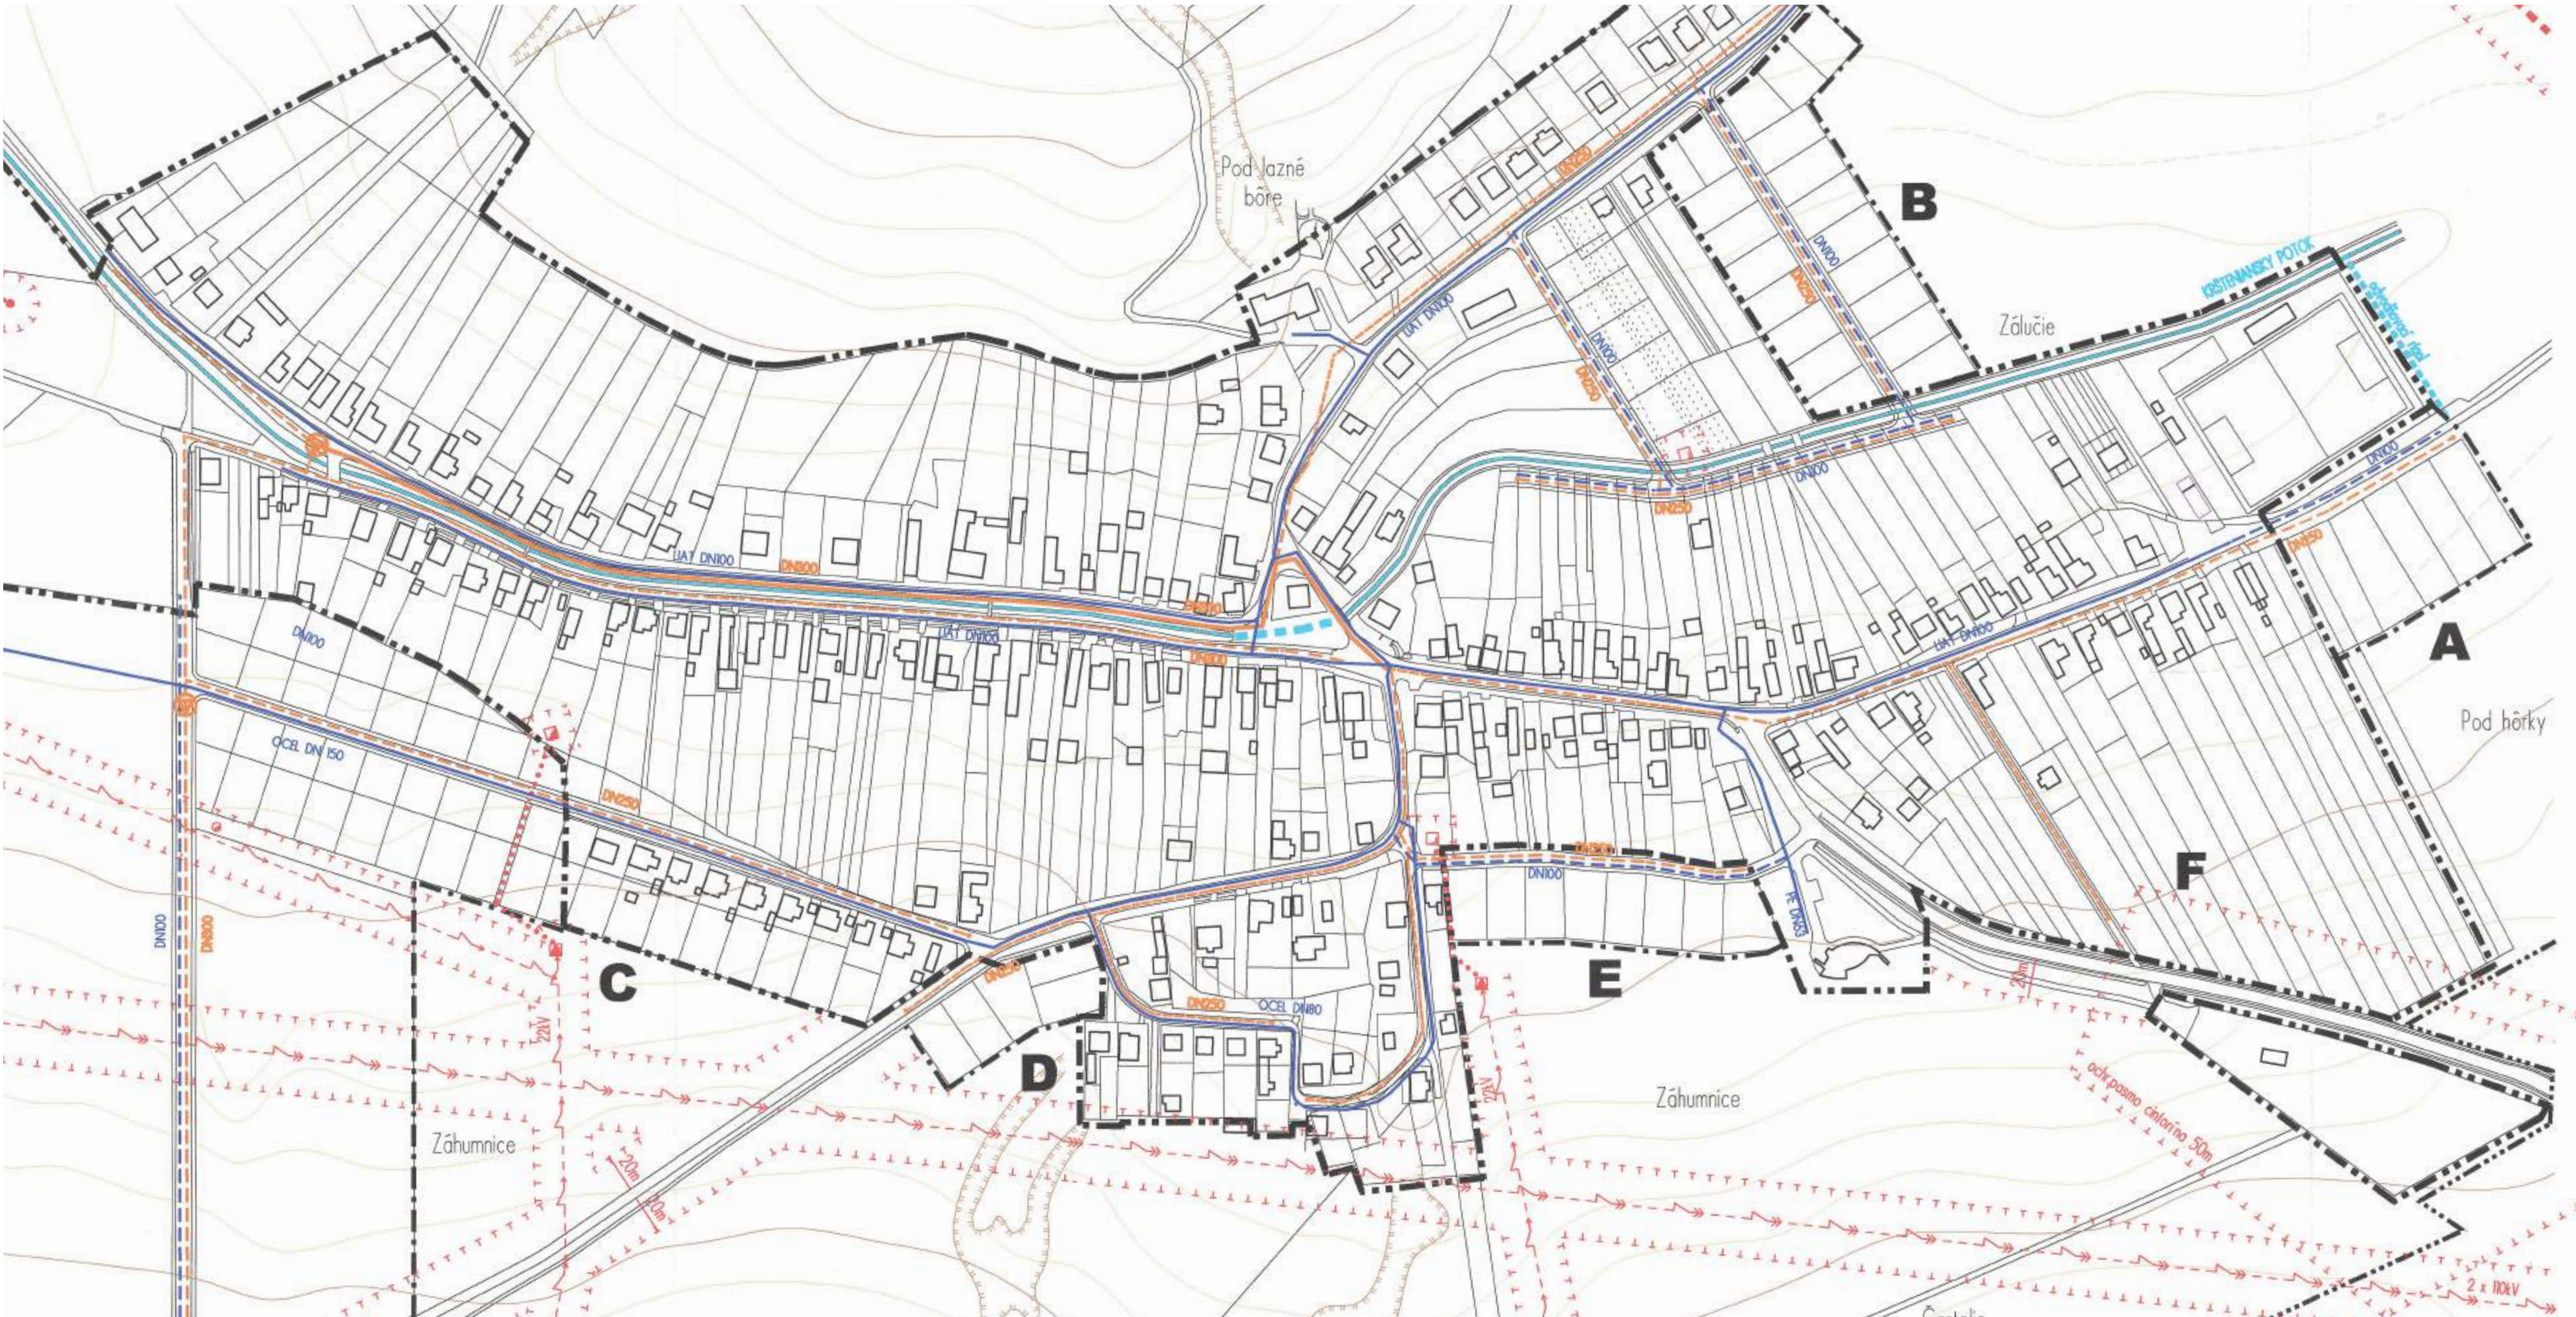

LEGENDA		
	STAV	NÁVRH
VODOVOD -		
KANALIZÁCIA -		
PREČERPÁVACIA STANICA-		
ELEKTRICKÉ VEDENIE 22 KV-VZDUŠNÉ -		
ELEKTRICKÉ VEDENIE 110 KV-VZDUŠNÉ -		
OCHRANNÉ PÁSMA VŠETKÝCH DRUHOV -		
VODNÝ TOK -		
PREKLÁDKA CESTY 1/64- NÁVRH VÚC -		
ROZŠÍRENIE ZASTAVANÉHO ÚZEMIA OBCE -		
HRANICA ZASTAVANÉHO ÚZEMIA OBCE K 111990 -		
HRANICA KATASTRÁLNEHO ÚZEMIA -		
NOVÉ ROZVOJOVÉ PLOCHY -		

PODKLAD - ÚZEMNÝ PLÁN OBCE VEĽKÉ KRŠTEŇANY - SPRACOVATEĽ: ateliér architektúry KOČAJDA, r.2006

VODNÉ HOSPODÁRSTVO