



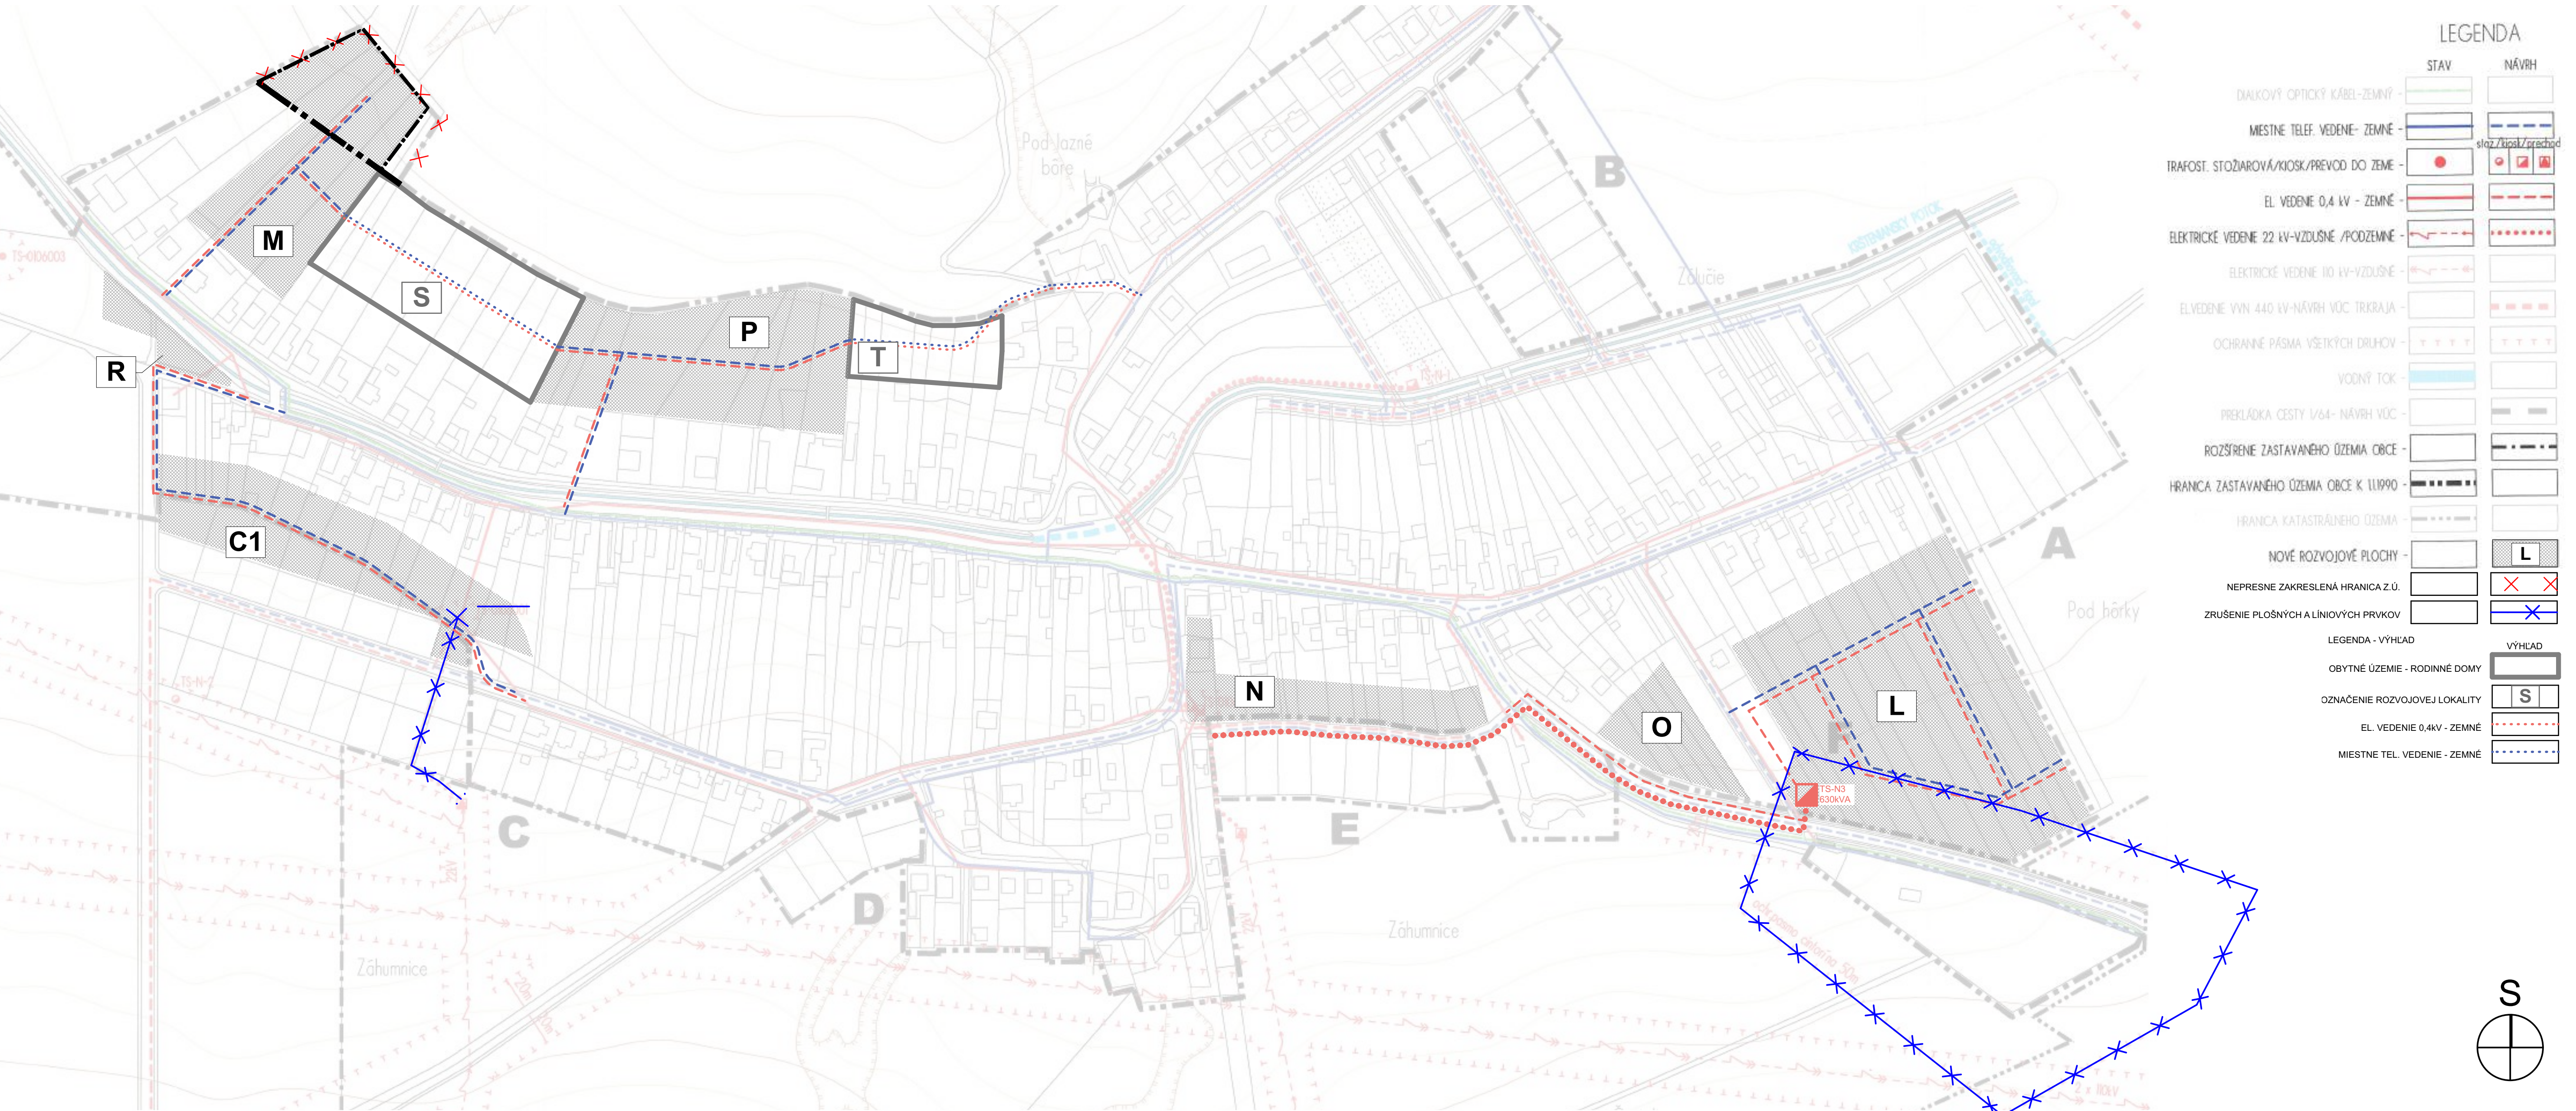

LEGENDA	
STAV	NÁVRH
DLÁKOVÝ OPTICKÝ KÁBEL - ZEMNÝ	
MESTNÉ TEL. VEDENIE - ZEMNÉ	
TRAFOST. STOŽIAROVÁ/KIOSK/PREVOD DO ZEME	slaz / kiosk / prechod
EL. VEDENIE 0,4 kV - ZEMNÉ	
ELEKTRICKÉ VEDENIE 22 kV - VZDUŠNÉ /PODZEMNÉ	
ELEKTRICKÉ VEDENIE 110 kV - VZDUŠNÉ	
EL. VEDENIE VVN 440 kV - NÁVRH VŮC TRKRAJA	
OCHRANNÉ PÁSMA VŠETKÝCH DRUHŮV	
VODNÝ TOK	
PREKLÁDKA CESTY 1/64 - NÁVRH VŮC	
ROZŠÍRENIE ZASTAVANÉHO ŮZEMIA OBCE	
HRANICA ZASTAVANÉHO ŮZEMIA OBCE K 11.1990	
HRANICA KATASTRÁLNÉHO ŮZEMIA	
NOVÉ ROZVOJOVÉ PLOCHY	L
NEPRESNÉ ZAKRESLENÁ HRANICA Z.Ů.	X X
ZRUŠENIE PLOŠNÝCH A LÍNIových PRVKOV	X
LEGENDA - VÝHLAD	
OBYTNÉ ŮZEMIE - RODINNÉ DOMY	
OZNAČENIE ROZVOJOVEJ LOKALITY	S
EL. VEDENIE 0,4kV - ZEMNÉ	
MESTNÉ TEL. VEDENIE - ZEMNÉ	

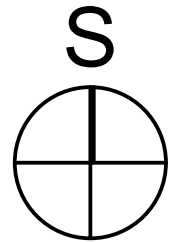

PODKLAD - ŮZEMNÝ PLÁN OBCE VEĽKÉ KRŠTEŇANY - SPRACOVATEĽ: ateliér architektúry KOČAJDA, r.2006

ŮZEMNÝ PLÁN OBCE VEĽKÉ KRŠTEŇANY
Zmeny a doplnky č.1
Trenčiansky kraj

Návrh
okres Partizánske

ELEKTRIFIKÁCIA A TELEKOM. SIETE

OBSTARÁVATEĽ: obec Veľké Kršteňany
SPRACOVATEĽIA: K2 ateliér s.r.o.
Ing. Arch. Rastislav Kočajda
Ing. Arch. Miroslava Kočajdová
Ing. Lucia Ďuračková



MIERKA 1:2000
Č.V.
DATUM 10/2022