


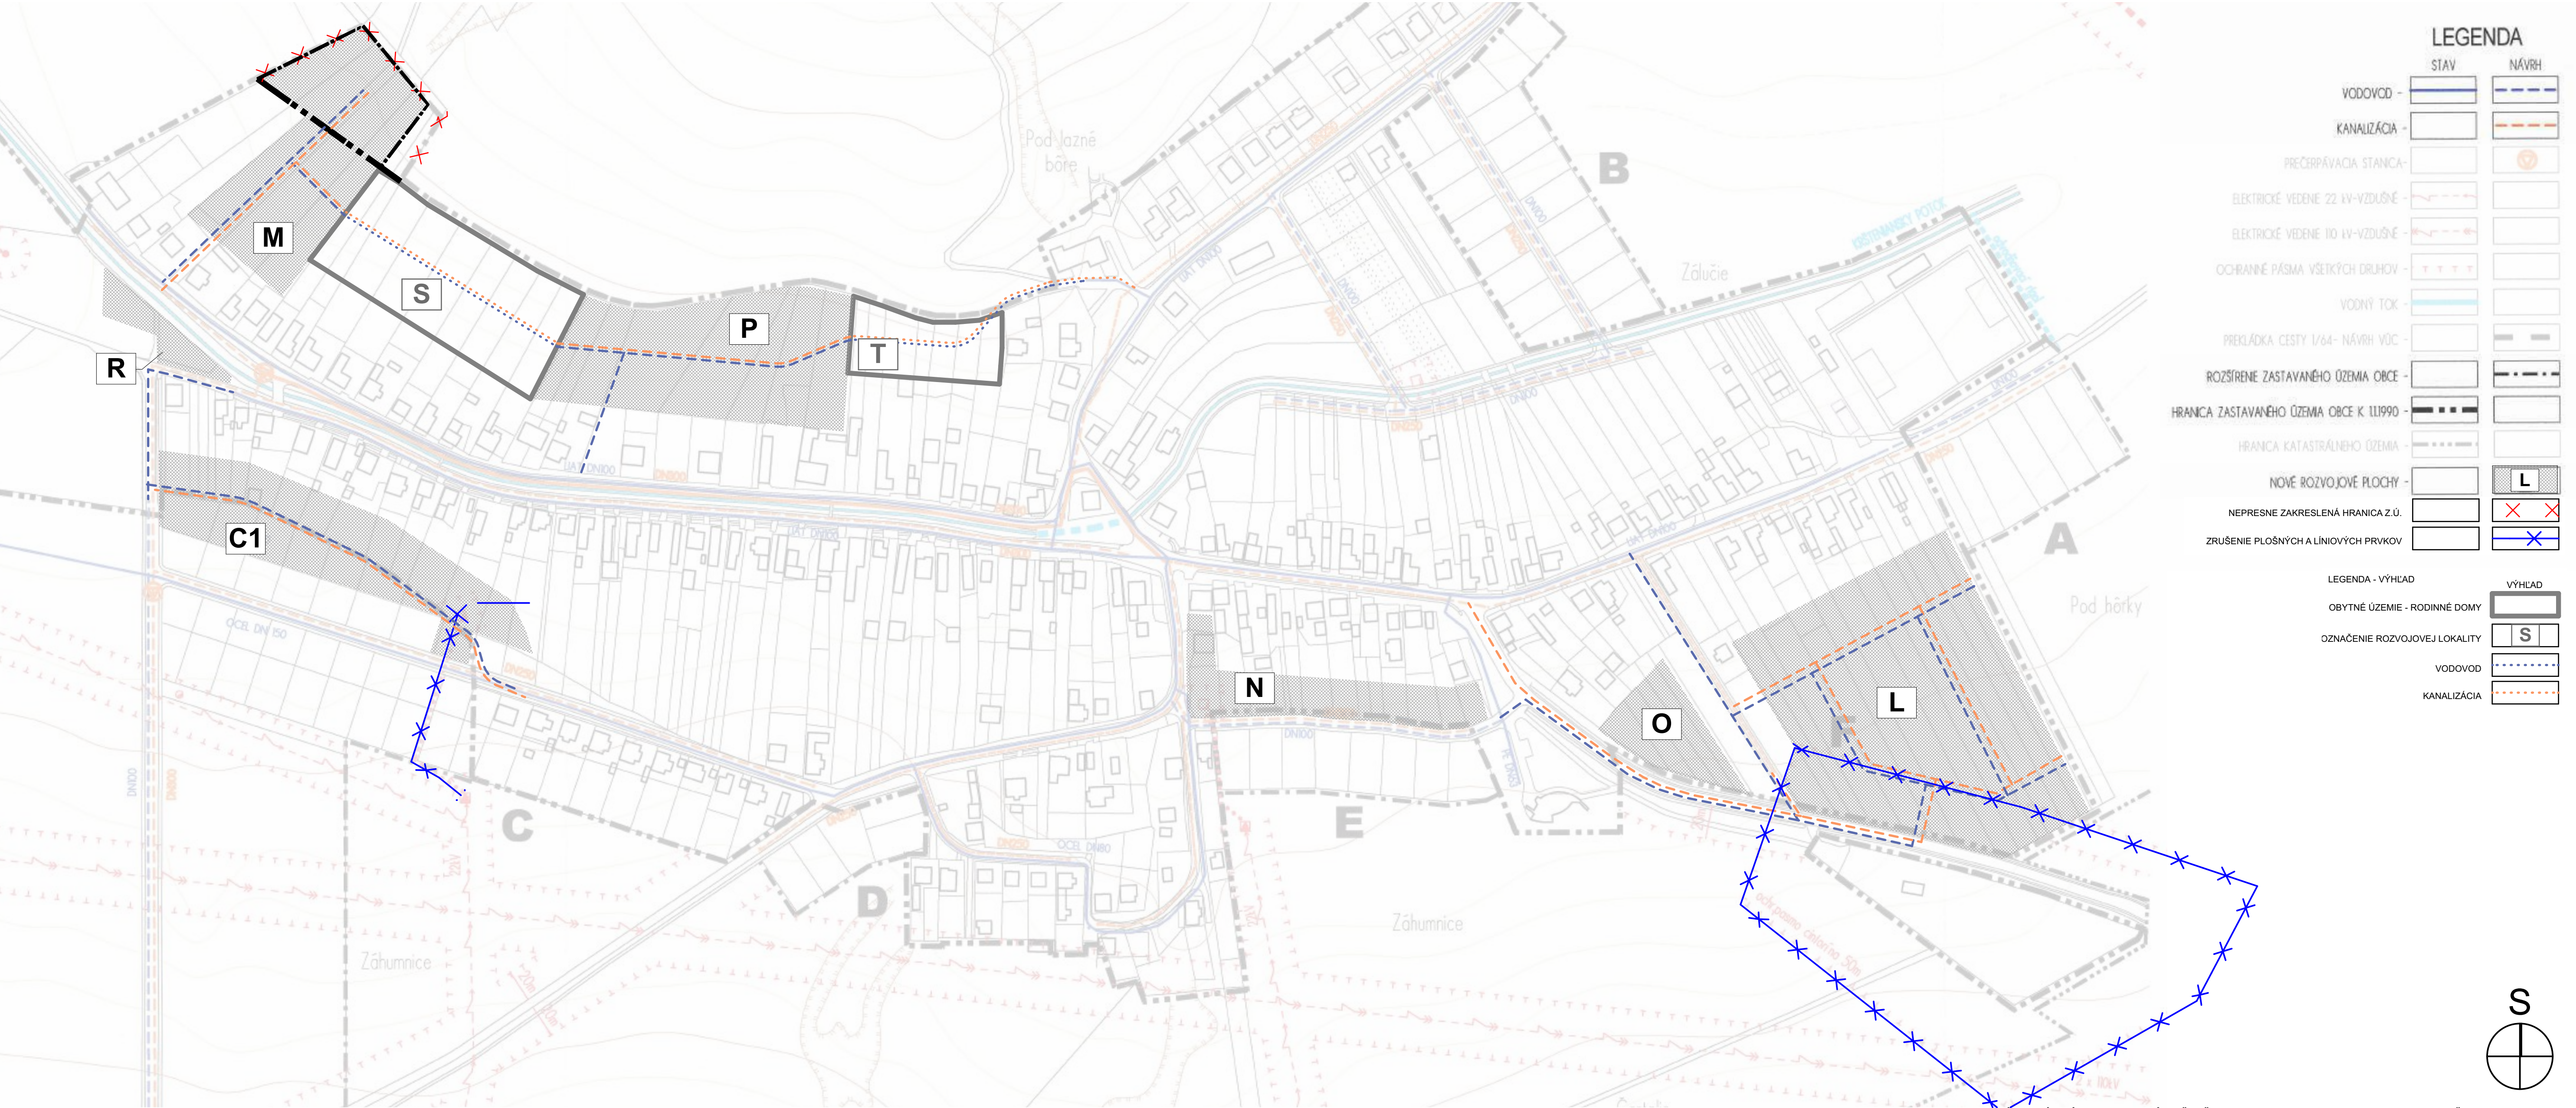

PODKLAD - ÚZEMNÝ PLÁN OBCE VEĽKÉ KRŠTEŇANY - SPRACOVATEĽ: ateliér architektúry KOČAJDA, r.2006

ÚZEMNÝ PLÁN OBCE VEĽKÉ KRŠTEŇANY
Zmeny a doplnky č.1
Trenčiansky kraj

Návrh
okres Partizánske

VODNÉ HOSPODÁRSTVO

OBSTARÁVATEĽ: obec Veľké Kršteňany
SPRACOVATEĽIA: K2 ateliér s.r.o.
Ing. Arch. Rastislav Kočajda
Ing. Arch. Miroslava Kočajdová
Ing. Lucia Ďuračková



MIERKA 1:2000
Č.V. 7
DATUM 10/2022