


ŠARIŠSKÉ MICHAL'ANY PRIESKUMY A ROZBORY

LEGENDA


STAV	NÁVRH	VÝHLAD			
			CESTA I. TRIEDY		PARKOVISKOVÝ POČET PARK. MIEST
			CESTA III. TRIEDY		IZOFÓNA HLUKU 60dB
			MIESTNE CESTY		BODOVÉ ZÁVADY
			UKLADNENÉ CESTY		ÚSEKY V NEVYHODNOM STAVE
			ÚČELOVÁ CESTA SPEVNENÁ		SPOMALOVAČI DLHÝ PRIEČNY PRAH
			ÚČELOVÁ CESTA NESPEVNENÁ		
			PEŠIE CHODNÍKY SPEVNENÉ		
			PEŠIE CHODNÍKY NESPEVNENÉ		
			CYKLISTICKÁ CESTIČKA / EUROVELO 11/		
			ZNAČENÁ CYKLOTRASA EUROVELO 11		
			TURISTICKÁ TRASA č. 8703 správa KST/ V.ŠARIŠ - žel. stanica ŠAR. MICHALYAN - 7,3km		
			AUTOBUSOVÁ ZASTÁVKA		
			ŽELEZNÍČNÁ ZASTÁVKA		
			ŽELEZNÍČNÁ TRAT'		
			VODNÉ TOKY		
			ZÁPLAVOVÉ ÚZEMIE		
			VODNÝ ZDROJ		
			VZDUSNÉ VN. EL. VEDENIE		
			KABELOVÉ VN. EL. VEDENIE		
			TRAFOSTANICA		
			VTL PLYNOVOD		

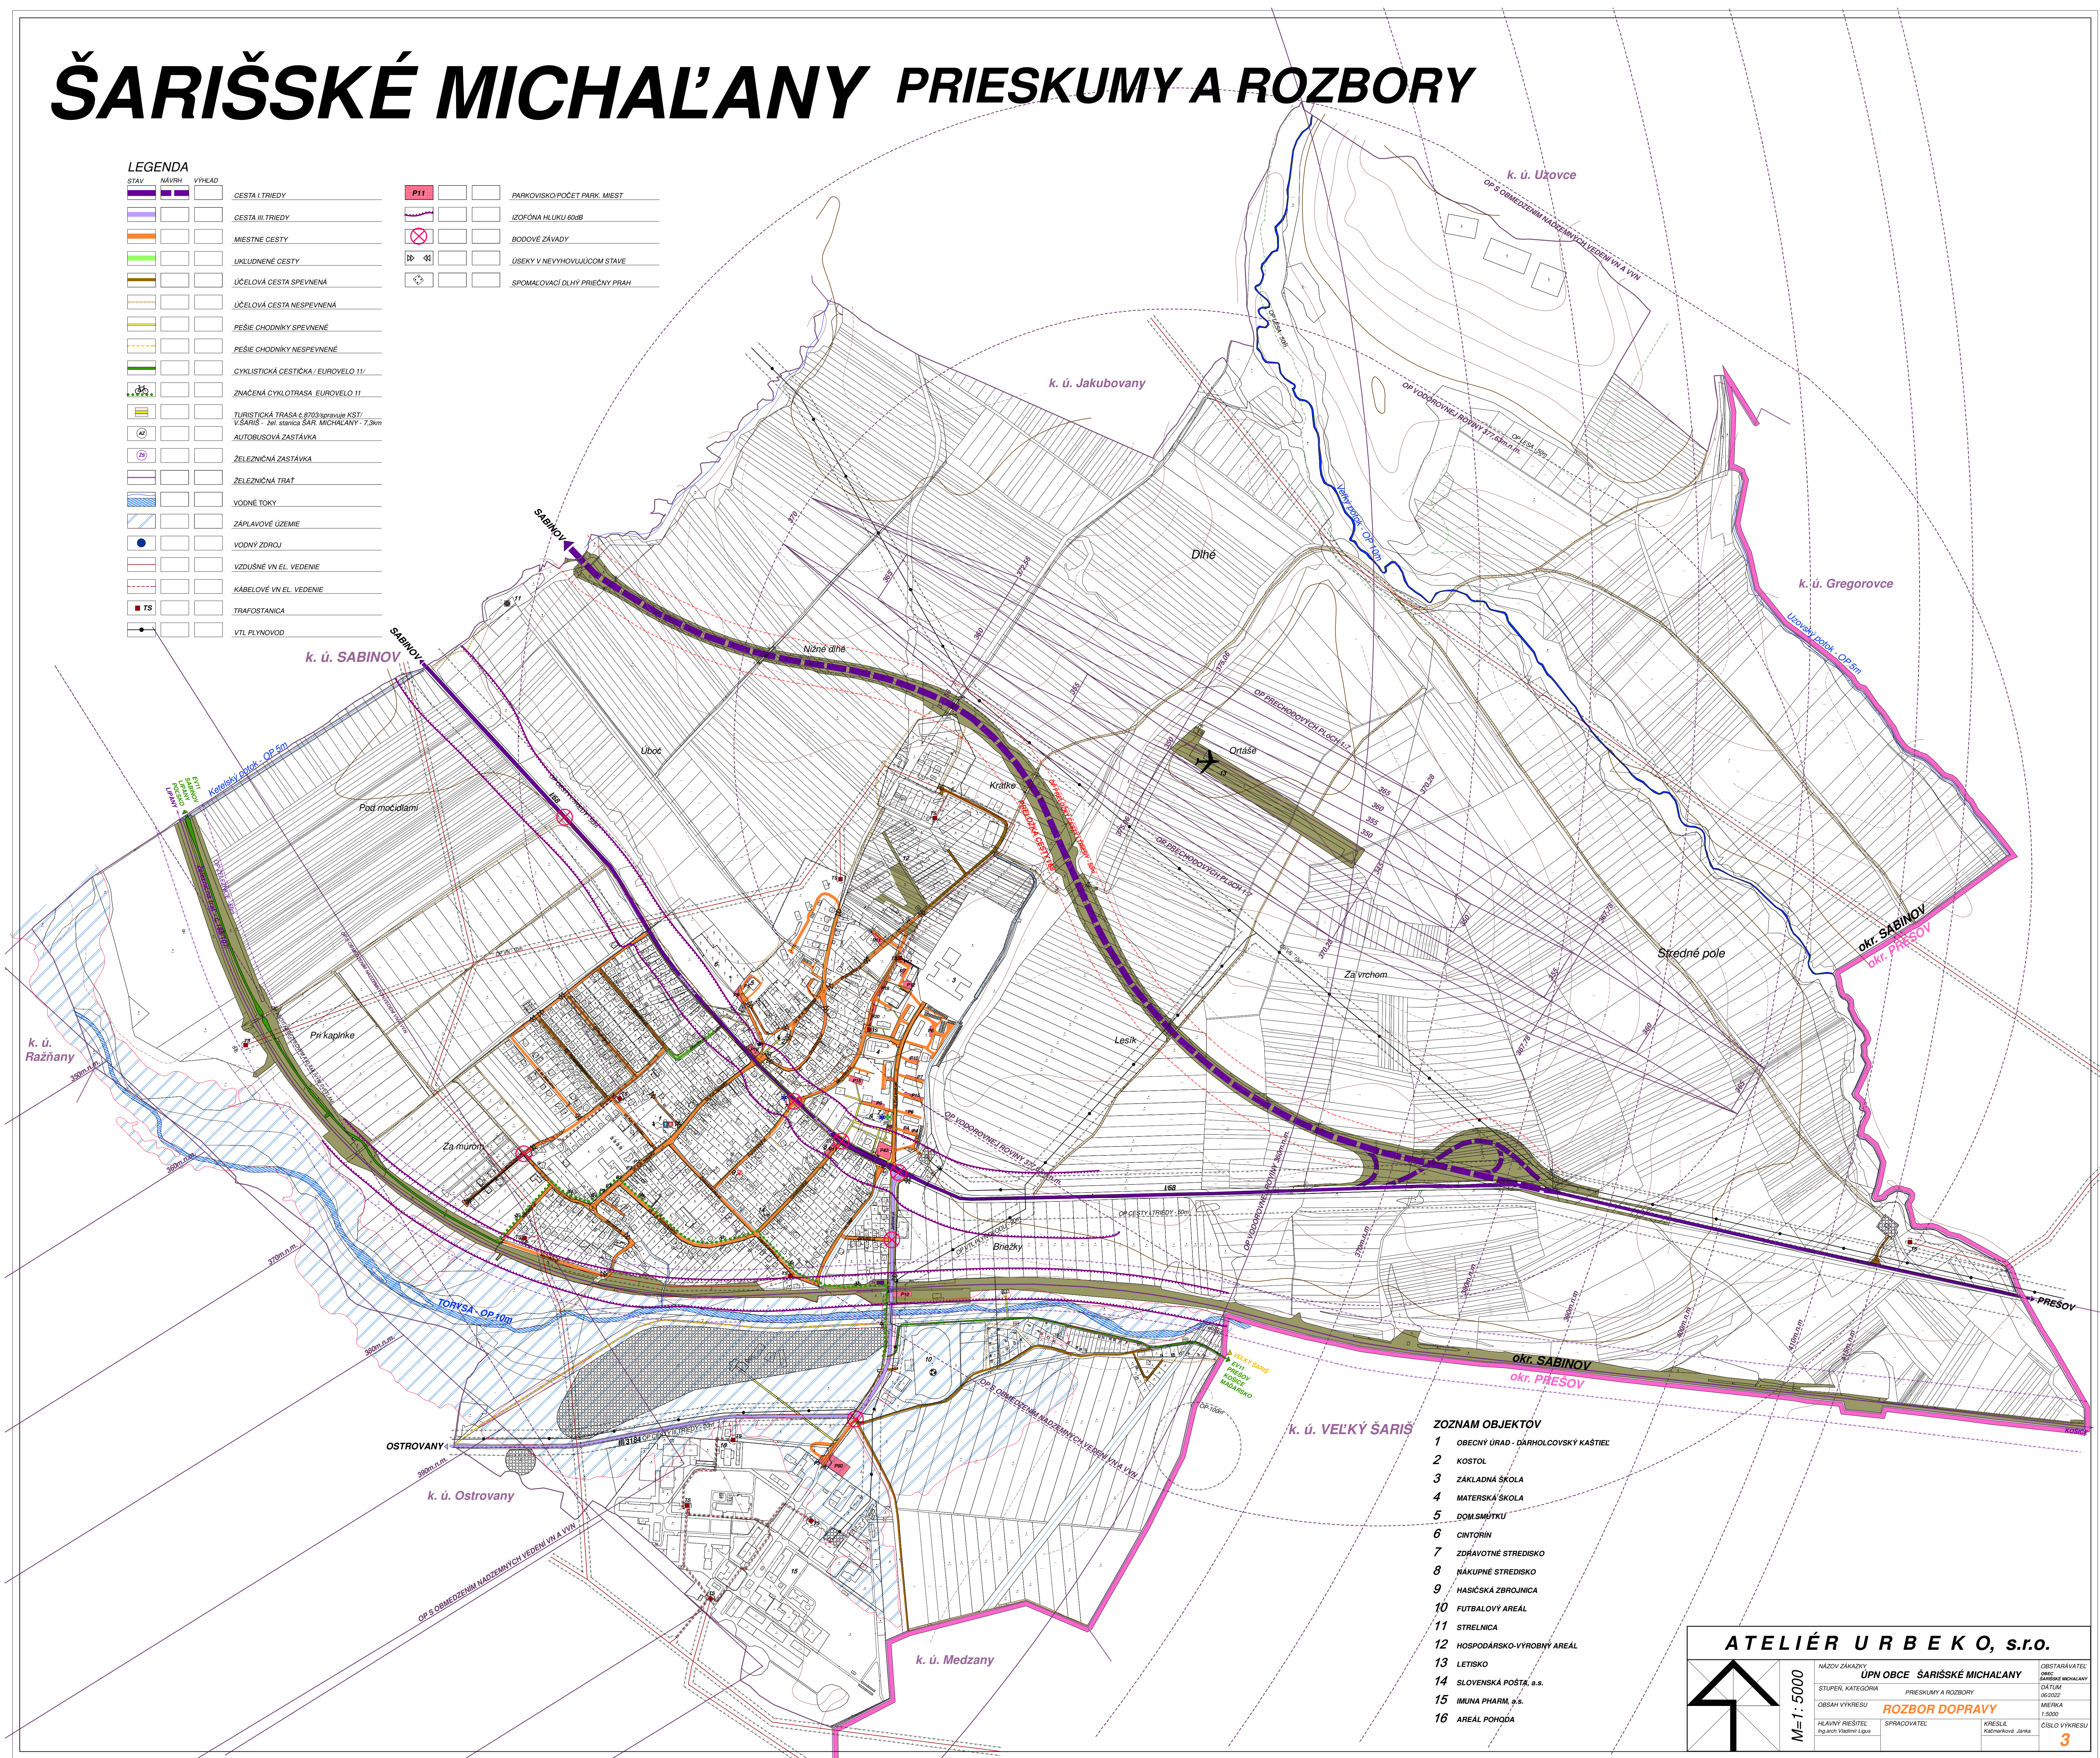

ZOZNAM OBJEKTŮV

- 1 OBECNÝ ÚRAD - DĀRHOĽOVSKÝ KÁŠTĚL
- 2 KOSTOL
- 3 ZÁKLADNÁ SKOLA
- 4 MATERSKÁ SKOLA
- 5 DOM SMŮTKU
- 6 CINTORÍN
- 7 ZDRAVOTNÉ STREDISKO
- 8 NÁKUPNÉ STREDISKO
- 9 HASIČSKÁ ZBRJOJNICA
- 10 FUTBALOVÝ AREÁL
- 11 STRELNICA
- 12 HOSPODÁRSKO-VÝROBNÝ AREÁL
- 13 LETISKO
- 14 SLOVENSKÁ POŠTA, a.s.
- 15 IMUNA PHARMIA, s.š.
- 16 AREÁL POHODA

ATELIÉR URBÉK O, s.r.o.

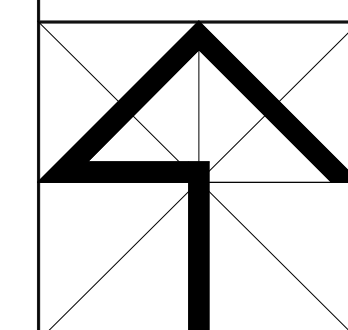 $M=1:5000$

NÁZOV ZAKÁZKY ÚPN OBCE ŠARIŠSKÉ MICHALANY		OBSTARÁVATEĽ OBEC ŠARIŠSKÉ MICHALANY
STUPEŇ, KATEGÓRIA	PRIESKUMY A ROZBORY	DÁTUM 08/2022
OBSAH VÝKRESU	ROZBOR DOPRAVY	MIERKA 1:5000
HLAVNÝ RIŠITEĽ Ing arch. Vladimír Lipus	SPRACOVATEĽ	KRESLIL Kadmonková Janka
		ČÍSLO VÝKRESU 3

100