


ŠARIŠSKÉ MICHAL'ANY PRIESKUMY A ROZBORY

LEGENDA

STAV	MAVRY	VÝKAD	HRANICA OHRADOV	CESTA I. TREDY	VTI PLYNOVOD
			HRANICA RIESENÉHO ÚZEMIA - HRANICA KATASTRA	CESTA II. TREDY	STREDNÉ RADONOVÉ RIZKO
			HRANICA ZASTAVANÉHO ÚZEMIA	MESTNÉ CESTY	
			OCHRANNÉ PÁSMA	ÚČELOVÁ CESTA SPEVNEŇA	
			OCHRANNÉ PÁSMA LESA	ÚČELOVÁ CESTA NESPEVNEŇA	
			OCHRANNÉ PÁSMA LETISK	SPOMALOVACÍ PRAH	
			PLOCHY OBČANSKEJ VYBAVENOSTI	PEŠE CHODNIKY SPEVNEŇE	
			PLOCHY RODNÝCH DOMOV	PEŠE CHODNIKY NESPEVNEŇE	
			PLOCHY BYTOVÝCH DOMOV	CYKLISTICKÁ CESTKA / EUROVELO 11	
			PLOCHY ŠPORTU	ZNAČENÁ CYKLOTRASA / EUROVELO 11	
			PLOCHY POĽNOHOSPODÁRSKEJ VÝROBY	TURISTICKÁ TRASA A 8703 SPRÁVNA KST	
			PLOCHY VÝROBY A SKLADOV	VŠARH - 38. STROM ŠAR MICHAL'ANY - 7.3m	
			PLOCHY TECHNICKÉJ INFRAŠTRUKTURY	AUTOBUSOVÁ ZASTÁVKA	
			PLOCHY ZÁHRAD	ŽELEZNICNÁ ZASTÁVKA	
			PLOCHY VEŠEJNEJ ZELENÉ	ŽELEZNICNÁ TRAT	
			PLOCHY CINTORINA	VODNÉ TOKY	
			PLOCHY ZÁHRADNÝCH OSAD	ZAPLAVOVÉ ÚZEMIE	
			PLOCHY KRAJINNEJ ZELENÉ	VODNÝ ZDROJ	
			LÚKY, PASENKY - TTP	ARCHEOLOGICKÁ LOKALITA	
			OSTRÁ PÁDA	NÁRODNÁ KULTÚRNA PMAMKA	
			LES	VZDUŠNÉ VN EL. VEDENIE	
			PLOCHY DOPRAVY	KABELOVÉ VN EL. VEDENIE	
			PARKOVISKÁ	TRAFOSTANICA	
				HLAVNÉ VODOVODNÉ RADY	
				HLAVNÁ KANALIZÁCIA	

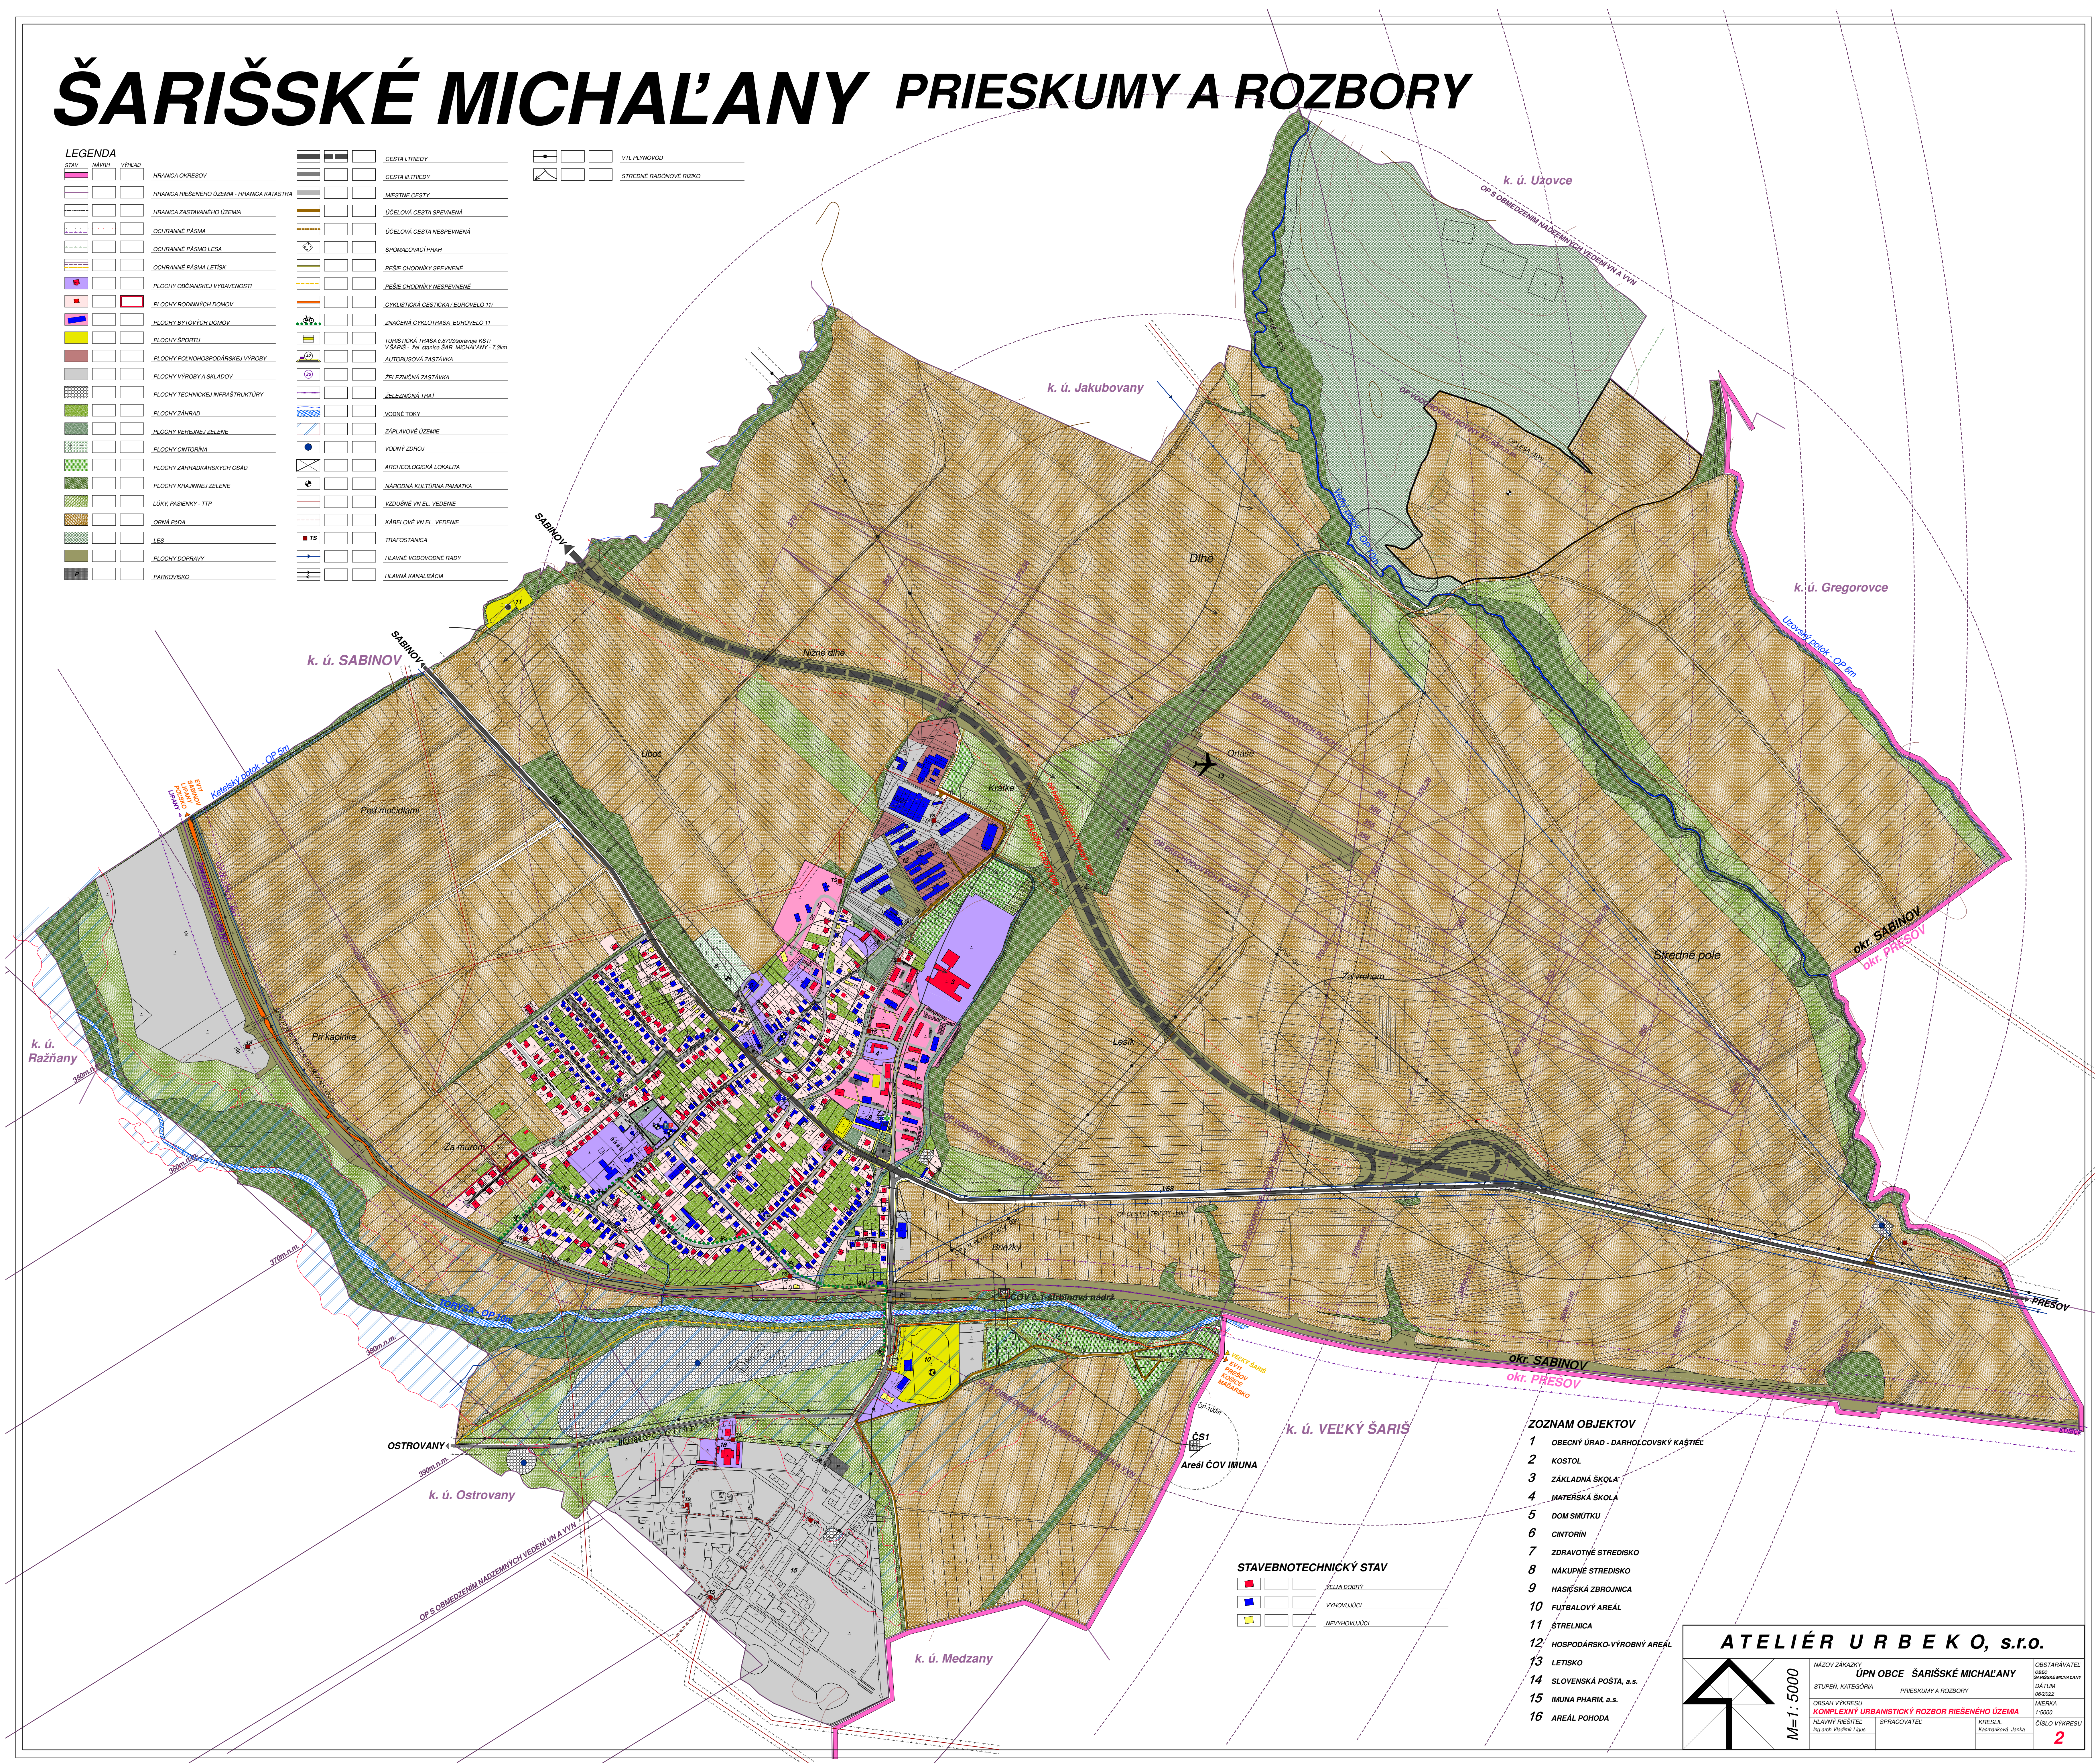


STAVEBNOTECHNICKÝ STAV

■	BEZM. DOBRY
■	VOZMOŽNOSTI
■	NEVOZMOŽNOSTI

ZOZNAM OBJEKTOV

- 1 OBEČNÝ ÚRAD - DARHOLOVSKÝ KAŠTIEL
- 2 KOSTOL
- 3 ZÁKLADNÁ ŠKOLA
- 4 MATERSKÁ ŠKOLA
- 5 DOM SMŮTKU
- 6 CINTORÍN
- 7 ZDRAVOTNÉ STREDISKO
- 8 NÁKUPNÉ STREDISKO
- 9 HASIČSKÁ ZBRJOJNICA
- 10 FUTBALOVÝ AREÁL
- 11 STRELNICA
- 12 HOSPODÁRSKO-VÝROBNÝ AREÁL
- 13 LETISKO
- 14 SLOVENSKÁ POŠTA, a.s.
- 15 IMUNA PHARM, a.s.
- 16 AREÁL POHODA

ATELIÉR URBEKO, s.r.o.

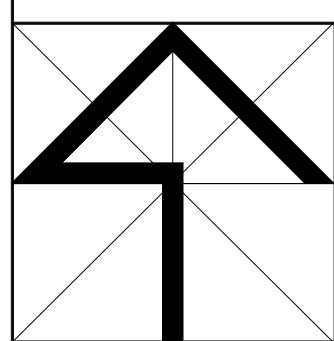

M=1:5000

NÁZOV ZAKÁZKY	ÚPN OBCE ŠARIŠSKÉ MICHAL'ANY	OBSTARÁVATEĽ	OBEC ŠARIŠSKÉ MICHAL'ANY
STUPEŇ, KATEGÓRIA	PRIESKUMY A ROZBORY	DAŤUM	06/2022
ORISAH VÝKRESU	KOMPLEXNÝ URBANISTICKÝ ROZBOR RIESENÉHO ÚZEMIA	MEŠTAKA	1:5000
HLAVNÝ RIEŠITEĽ	Ing. arch. Vladimír Logač	KRESLIL	Kačmarčíková Janka
SPRACOVÁTEĽ		ČÍSLO VÝKRESU	2