


ŠARIŠSKÉ MICHAL'ANY PRIESKUMY A ROZBORY

LEGENDA		
STAV	NÁVŠŤ	VÝKAD
		HRANICA OKRESOV
		HRANICA RIEŠENÉHO OÚZEMIA - HRANICA KATASTRÁ
		HRANICA ZASTAVANÉHO OÚZEMIA
		OCHRANNÉ PÁSMO
		OCHRANNÉ PÁSMO LESA
		OCHRANNÉ PÁSMO LETISK
		PLŔCHY TECHNICKÉJ INFRAŠTRUKTÚRY
		ŽELEŽNICA TRAT
		VODNÉ TOKY
		ZÁPLAVOVÉ ÚZEMIE
		VODNÝ ZDROJ
		VZDUŠNÉ VN. EL. VEDENIE
		KÁBELOVÉ VN. EL. VEDENIE
		TRAFOSTANICA
		HLAVNÉ VODOVODNÉ RADY
		VODOVOD
		SPLAŠKOVÁ KANALIZÁCIA
		TLAKOVÁ KANALIZÁCIA
		VTL PLYNOVOD
		ODVODŇOVACÍ KANAL
		ČERPAČKA STANICA
		ČOV - ŠTRBROVÁ NÁDRŽ
		RUSÍ SA
		OCHRANÉ PÁSMO VODNÝCH ZDROJOV I. STUPNÁ

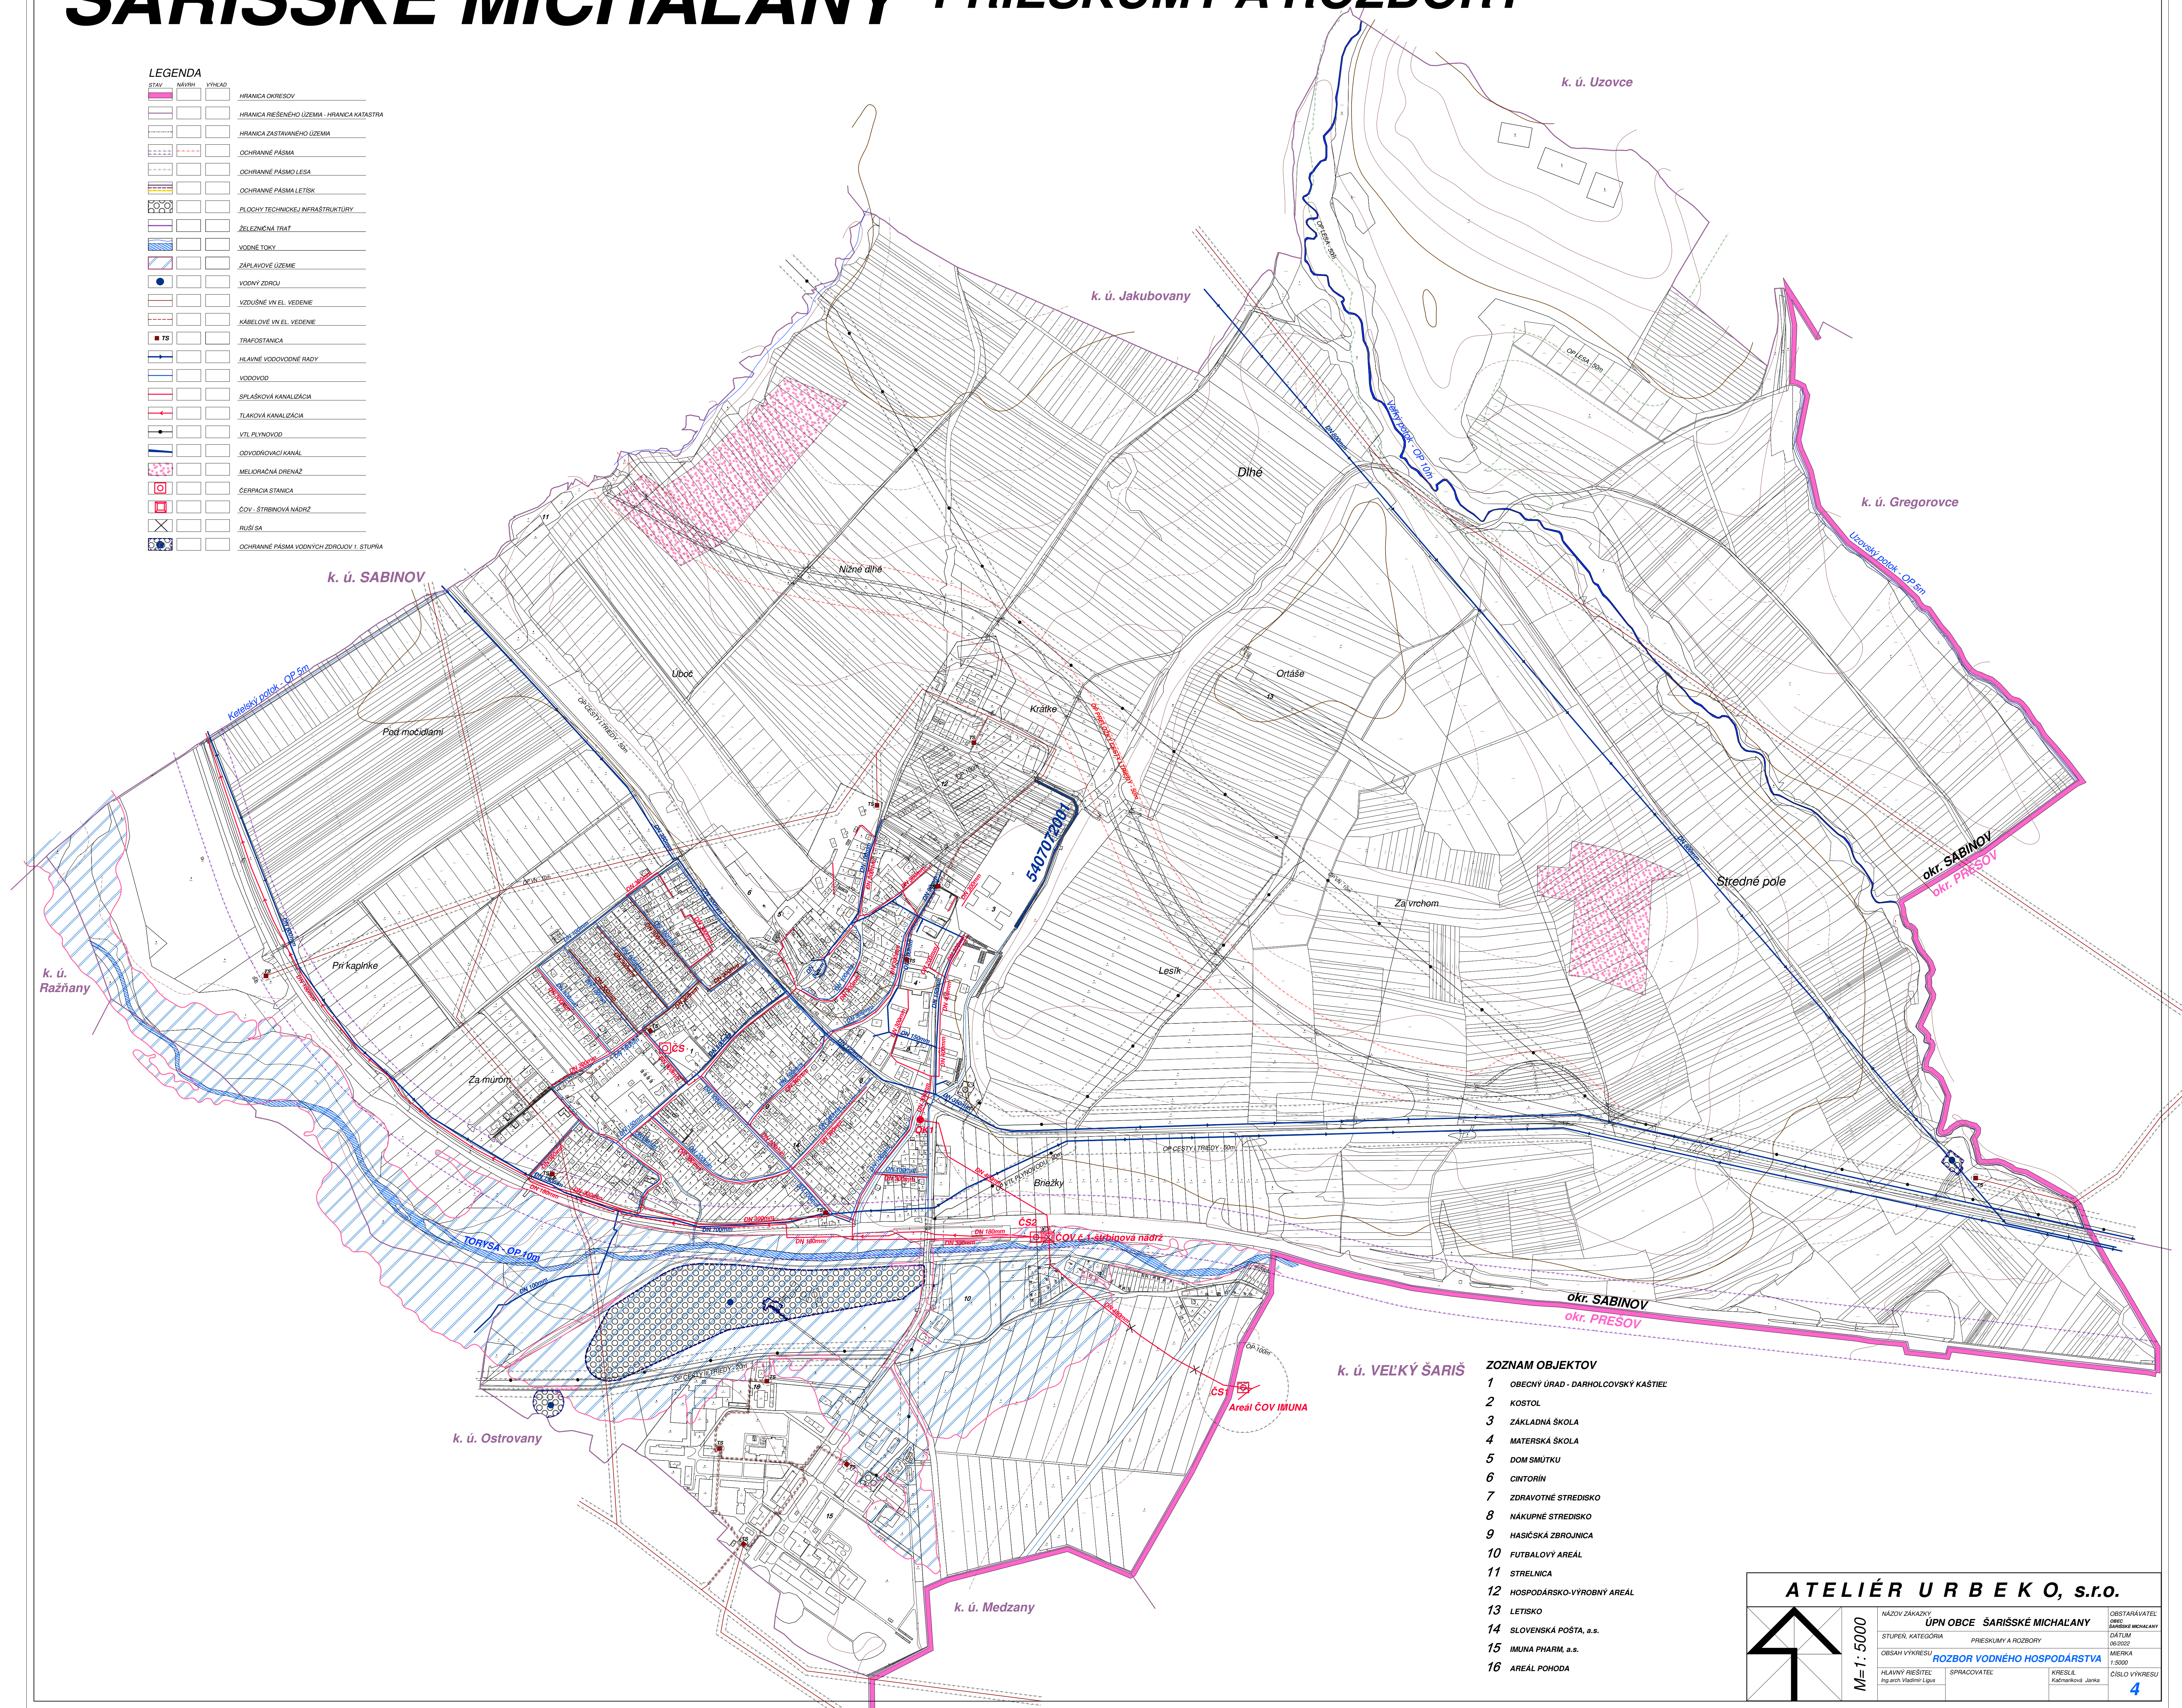

ZOZNAM OBJEKTOV

- 1 OBECNÝ ÚRAD - DARHOLOVSKÝ KÁŠTIEL
- 2 KOSTOL
- 4 MATERSKÁ ŠKOLA
- 5 DOM SMŮTKU
- 6 CINTORIN
- 7 ZDRAVOTNÉ STREDISKO
- 8 NÁKUPNÉ STREDISKO
- 9 HASIČSKÁ ZBRANICA
- 10 FUTBALOVÝ AREÁL
- 11 STRELNICA
- 12 HOSPODÁRSKO-VÝROBNÝ AREÁL
- 13 LETISKO
- 14 SLOVENSKÁ POŠTA, a.s.
- 15 IMUNA PHARM, a.s.
- 16 AREÁL POHODA

ATELIÉR URBEO, s.r.o.				
	M=1:5000	NÁZOV ZÁMKY: ÚPN OBCE ŠARIŠSKÉ MICHALANY		OBYSTATAR: DRB
		OŠAHY VÝSTAVY: ROZBOR VODNÉHO HOSPODARSTVA		MERKA: 1:5000
		Hlavný inžinier: Ing. arch. Vladimír Ligda	SPRACOVATEĽ:	KRESLÍ: Katka Bábková - Jarko
